

Projektant:



Investitor:

OBČINA VRHNIKA
Tržaška cesta 1, 1360 VRHNIKA

Risba:

SHEME VRAT - POSEGI V SKLOPU
KULTURNEGA CENTRA V OBJEKTU IUV ŠIVALNICA

Merilo: 1:50

Objekt:

KULTURNI CENTER S KNJIŽNICO
V OBJEKTU IUV ŠIVALNICA

Odgovorni vodja projekta:

TEJA SAVELLI, univ.dipl.inž.arh.

Id. št. :

ZAPS A - 1389

Odgovorni projektant:

TEJA SAVELLI, univ.dipl.inž.arh.

Id. št. :

ZAPS A - 1389

Vrsta načrta:

1 - NAČRT ARHITEKTURE

Sodelavci:

TINE KLJUN, dott.mag.arch.

Id. št. :

ZAPS A - 1604

Vrsta projektne dokumentacije:

PZI - Sklop II

Številka načrta:

11845_1

Številka projekta:

11845

Datum:


JULIJ 2013

Spremembe:

Številka lista:


1.5.10

vrata / notranja / ALU

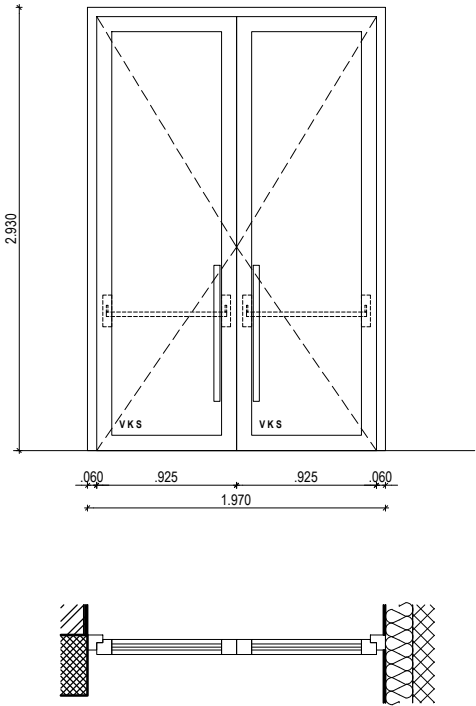

V.N.06	KOM: 1	
odprtina:	zidna odprtina: 197/293 cm; svetla odprtina vrat: 185/287 cm	
okvir-podboj:	ALU podboj, s sintetičnimi tesnili	
krilo:	dvokrilna vrata, stekleno krilo v Alu okvirju, barva po izbiri projektanta, odpiranje okrog vertikalne osi	
zasteklitev:	varnostno kaljeno steklo	
okovje:	opremljeno z vsem potrebnim okovjem za odpiranje okrog vertikalne osi ključavnica, sistemski ključ, vrata opremljena z naletno letvijo	
sončna zaščita:	/	
ognjeodpornost:	/	
ostalo:	vse mere je potrebno kontrolirati na mestu po izvršenih gradbenih delih! vrata opremljena z aretirno napravo za fiksiranje vrat v odprti legi – talni 'štoper' na vratnih krilih spodaj	

vrata / notranja / ALU / požarno odporno EI260-C2Sm

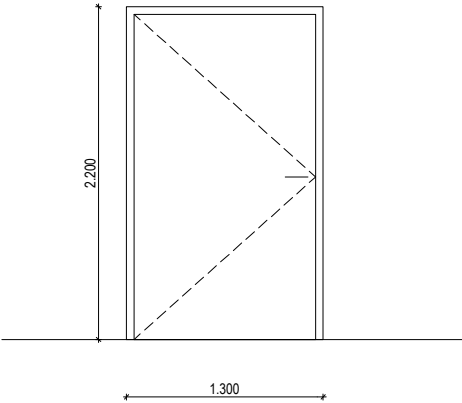


V.N.07.P

KOM: 1 (smer odpiranja: 1xD)

odprtina:	zidna odprtina: 130/220 cm; svetla odprtina: 120/215 cm
okvir-podboj:	ALU podboj, s sintetičnimi tesnili
krilo:	enojno, polno ALU ognjeodporno krilo, tipska barva po izbiri projektanta
zasteklitev:	/
okovje:	opremljeno z vsem potrebnim okovjem za odpiranje okrog vertikalne osi ključavnica, sistemski ključ, vrata opremljena s samozapiralom (nizka frekvenca rabe vrat)
sončna zaščita:	/
ognjeodpornost:	EI2 60-C2Sm
ostalo:	vse mere je potrebno kontrolirati na mestu po izvršenih gradbenih delih! dimotesna na vroč dim (200 stopinj C)

vrata / notranja / ALU / požarno odporno EW30-C4Sa

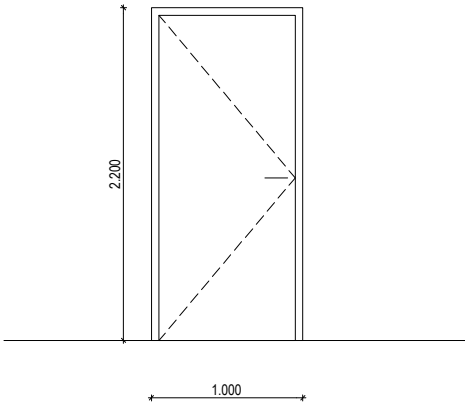


V.N.08.P

KOM: 1 (smer odpiranja: 1xL)

- odprtina: zidna odprtina: 100/220 cm; svetla odprtina: 90/215 cm
- okvir-podboj: ALU podboj, s sintetičnimi tesnili
- krilo: leseno, enojno, ognjeodporno krilo, laminatna obojestranska obloga, barva po izboru projektanta
- zasteklitev: /
- okovje: opremljeno z vsem potrebnim okovjem za odpiranje okrog vertikalne osi
- sončna zaščita: /
- ognjeodpornost: EW30-C4Sa
- ostalo: vse mere je potrebno kontrolirati na mestu po izvršenih gradbenih delih!
- dimotesna na hladen dim

vrata / notranja / ALU / požarno odporno EI230-C4Sm

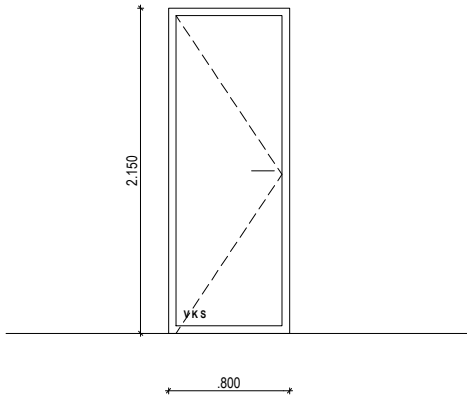


V.N.09.P

KOM: 2 (smer odpiranja: 2xL)

odprtina:	zidna odprtina: 80/215 cm; svetla odprtina: 70/210 cm
okvir-podboj:	ALU podboj, s sintetičnimi tesnili
krilo:	enojno, stekleno krilo v Alu okvirju, barva po izbiri projektanta, odpiranje okrog vertikalne osi
zasteklitev:	varnostno kaljeno steklo
okovje:	opremljeno z vsem potrebnim okovjem za odpiranje okrog vertikalne osi ključavnica, sistemski ključ, vrata opremljena s samozapiralom (visoka frekvenca rabe vrat)
sončna zaščita:	/
ognjeodpornost:	EI2 30-C4Sm
ostalo:	vse mere je potrebno kontrolirati na mestu po izvršenih gradbenih delih! dimotesna na vroč dim (200 stopinj C)

vrata / notranja / ALU

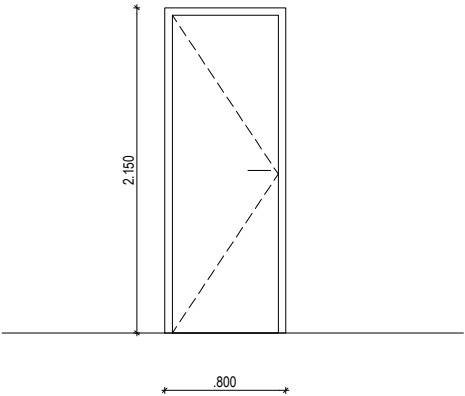

V.N.10

KOM: 1 (smer odpiranja: 1xD)

- odprtina:

okvir-podboj:

krilo:

zasteklitev:

okovje:

sončna zaščita:

ognjeodpornost:

ostalo:
- zidna odprtina: 80/215 cm; svetla odprtina: 70/210 cm

ALU podboj, s sintetičnimi tesnili

leseno enojno krilo, laminatna obojestranska obloga, barva po izboru projektanta

/

opremljeno z vsem potrebnim okovjem za odpiranje okrog vertikalne osi


ključavnica, sistemski ključ, na notranji strani vrat obešalnik - kljukica

/

/


vse mere je potrebno kontrolirati na mestu po izvršenih gradbenih delih!

vrata / notranja / ALU

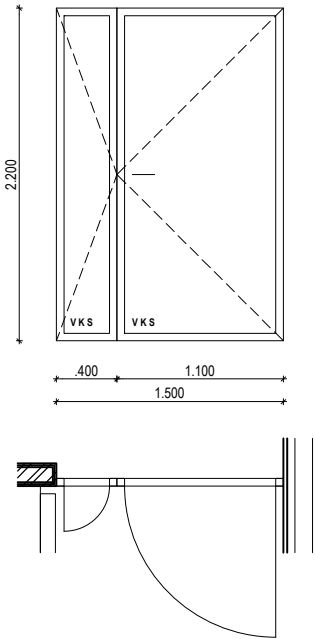

V.N.11	KOM: 1 (smer odpiranja: 1xL)	
odprtina:	zidna odprtina: 150/220 cm; svetla odprtina vrat: 140/215 cm	
okvir-podboj:	ALU podboj, s sintetičnimi tesnili	
krilo:	dvokrilna vrata, stekleno krilo v Alu okvirju, varnostno kaljeno steklo, barva po izbiri projektanta	
zasteklitev:	varnostno kaljeno steklo	
okovje:	opremljeno z vsem potrebnim okovjem za odpiranje okrog vertikalne osi ključavnica, sistemski ključ, vrata opremljena s samozapiralom (visoka frekvenca rabe vrat)	
sončna zaščita:	/	
ognjeodpornost:	/	
ostalo:	vse mere je potrebno kontrolirati na mestu po izvršenih gradbenih delih!	

vrata / notranja / ALU / drsna

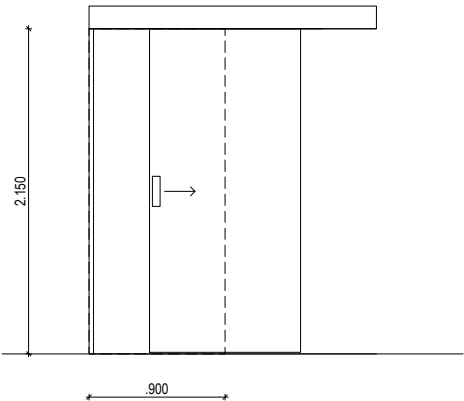

V.N.12

KOM: 2

odprtina:
okvir-podboj:
krilo:
zasteklitev:
okovje:

sončna zaščita:
ognjeodpornost:
ostalo:

zidna odprtina: 90/215 cm; svetla odprtina: 80/210 cm
ALU podboj, s sintetičnimi tesnili
leseno enojno krilo, laminatna obojestranska obloga, barva po izboru projektanta
/
opremljeno z vsem potrebnim okovjem
ključavnica, sistemski ključ, avtomatika, nadvratno vodilo
/
/
vse mere je potrebno kontrolirati na mestu po izvršenih gradbenih delih!

vr

V.


odp
okv
kril
zas
oko

son
ogr
ost

	vrata / notranja / ALU	
--	---	--

V.N.13	KOM: 1 (smer odpiranja: 1xD)	V
odprtina: okvir-podboj: krilo: zasteklitev: okovje: sončna zaščita: ognjeodpornost: ostalo:	zidna odprtina: 90/215 cm; svetla odprtina: 80/210 cm ALU podboj, s sintetičnimi tesnili leseno enojno krilo, laminatna obojestranska obloga, barva po izboru projektanta / opremljeno z vsem potrebnim okovjem za odpiranje okrog vertikalne osi ključavnica, sistemski ključ / / vse mere je potrebno kontrolirati na mestu po izvršenih gradbenih delih!	od ob kr za ob so og os

vrata / notranja / ALU / požarno odporno EI230-C4Sm

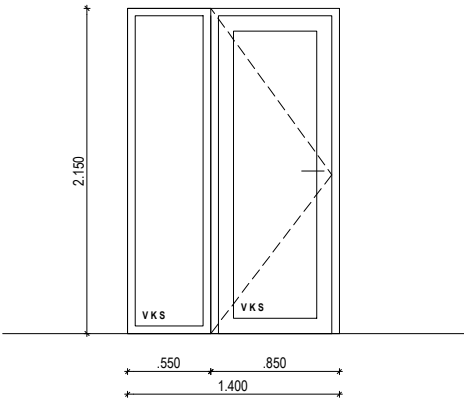

V.N.14.P

KOM: 2 (smer odpiranja: 2xD)

- odprtina:

okvir-podboj:

krilo:

zasteklitev:

okovje:

sončna zaščita:

ognjeodpornost:

ostalo:
- zidna odprtina: 140/215 cm; svetla odprtina vrat: 85/210 cm

ALU podboj, s sintetičnimi tesnili

enojno, ALU ognjeodporno krilo, tipska barva po izbiri projektanta

varnostno kaljeno steklo

opremljeno z vsem potrebnim okovjem za odpiranje okrog vertikalne osi

ključavnica, sistemski ključ, vrata opremljena s samozapiralom (visoka frekvenca rabe vrat)


/

EI2 30 – C4Sm

vse mere je potrebno kontrolirati na mestu po izvršenih gradbenih delih!

dimotesna na vroč dim (200 stopinj C)

vrata / notranja / ALU / požarno odporno EI230-C4Sm

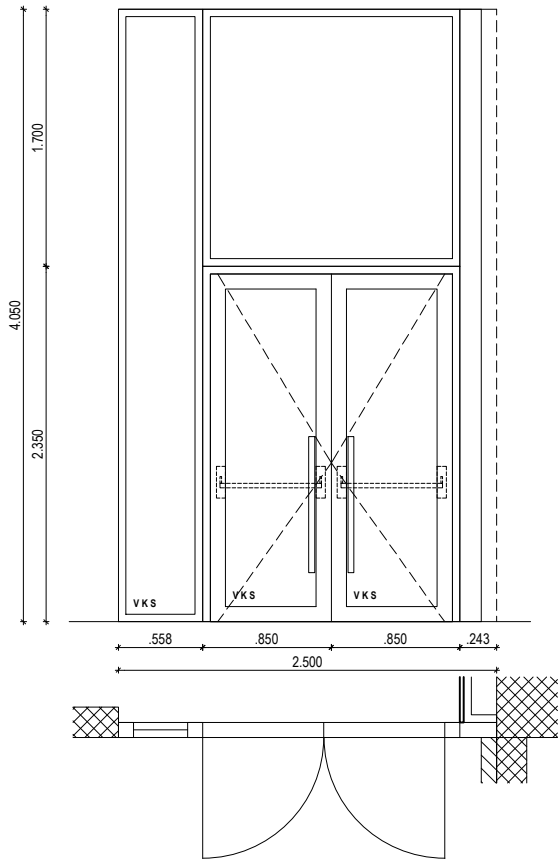

V.N.15.P


KOM: 1

odprtina:
okvir-podboj:
krilo:
zasteklitev:
okovje:

sončna zaščita:
ognjeodpornost:
ostalo:

zidna odprtina: 250/405 cm; svetla odprtina: 160/230 cm
ALU podboj, s sintetičnimi tesnili
dvokrilna vrata, ALU ognjeodporno krilo, tipska barva po izbiri projektanta
krili iz varnostno kaljenega stekla, vertikalna fiksna zasteklitev iz varnostno kaljenega stekla
opremljeno z vsem potrebnim okovjem za odpiranje okrog vertikalne osi, ključavnica, sistemski ključ,
vrata opremljena s samozapiralom (visoka frekvenca rabe vrat), vrata opremljena z naletno letvijo
/
EI2 30-C4Sm
vse mere je potrebno kontrolirati na mestu po izvršenih gradbenih delih!
dimotesna na vroč dim (200 stopinj C)

vrata / notranja / ALU

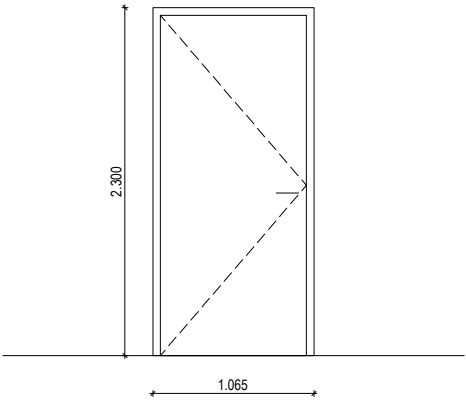

V.N.16


KOM: 3 (smer odpiranja: 2xD, 1xL)

odprtina:
okvir-podboj:
krilo:
zasteklitev:
okov je:

sončna zaščita:
ognjeodpornost:
ostalo:

zidna odprtina: 107/230 cm; svetla odprtina: 97/225 cm
ALU podboj, s sintetičnimi tesnili
leseno enojno krilo, laminatna obojestranska obloga, barva po izboru projektanta
/
opremljeno z vsem potrebnim okovjem za odpiranje okrog vertikalne osi
ključavnica, sistemski ključ
/
/
vse mere je potrebno kontrolirati na mestu po izvršenih gradbenih delih!

vrata / notranja / ALU / požarno odporno EI60-C2Sm

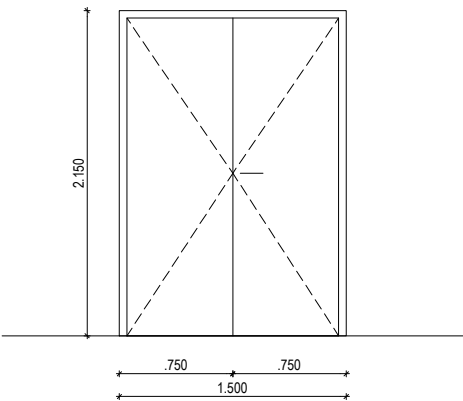

V.N.17.P

KOM: 1

- odprtina:

okvir-podboj:

krilo:

zasteklitev:

okovje:

sončna zaščita:

ognjeodpornost:

ostalo:
- zidna odprtina: 150/215 cm; svetla odprtina: 140/210 cm

ALU podboj, s sintetičnimi tesnili

dvokrilna vrata, ALU polno ognjeodporno krilo, tipska barva po izbiri projektanta

/

opremljeno z vsem potrebnim okovjem za odpiranje okrog vertikalne osi

ključavnica, sistemski ključ, vrata opremljena s samozapiralom (nizka frekvenca rabe vrat)


/

EI 60-C2Sm

vse mere je potrebno kontrolirati na mestu po izvršenih gradbenih delih!

dimotesna na vroč dim (200 stopinj C)


vrata / notranja / ALU

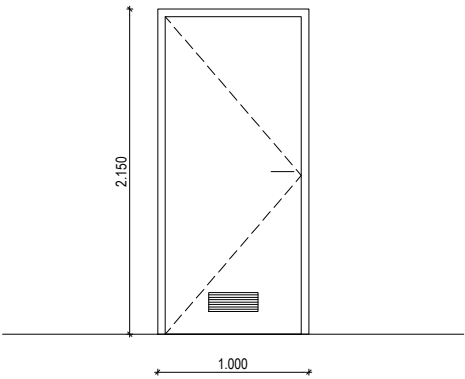

V.N.18

KOM: 2 (smer odpiranja: 2xL)


- odprtina: zidna odprtina: 100/215 cm; svetla odprtina: 90/210 cm
- okvir-podboj: ALU podboj, s sintetičnimi tesnili
- krilo: leseno enojno krilo, laminatna obojestranska obloga, barva po izboru projektanta
- zasteklitev: /
- okovje: opremljeno z vsem potrebnim okovjem za odpiranje okrog vertikalne osi
ključavnica, sistemski ključ
- sončna zaščita: /
- ognjeodpornost: /
- ostalo: vse mere je potrebno kontrolirati na mestu po izvršenih gradbenih delih!
vratna rešetka za prezračevanje 325/125 mm, 15 cm od tal

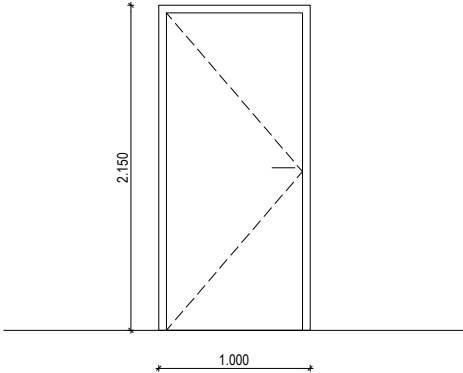vrata / notranja / ALU			V
			

V.N.19	KOM: 1 (smer odpiranja: 1xD)		V
odprtina:	zidna odprtina: 100/215 cm; svetla odprtina: 90/210 cm		
okvir-podboj:	ALU podboj, s sintetičnimi tesnili		
krilo:	leseno enojno krilo, laminatna obojestranska obloga, barva po izboru projektanta		
zasteklitev:	/		
okovje:	opremljeno z vsem potrebnim okovjem za odpiranje okrog vertikalne osi		
	ključavnica, sistemski ključ		
sončna zaščita:	/		
ognjeodpornost:	/		
ostalo:	vse mere je potrebno kontrolirati na mestu po izvršenih gradbenih delih!		

vrata / notranja / ALU

v

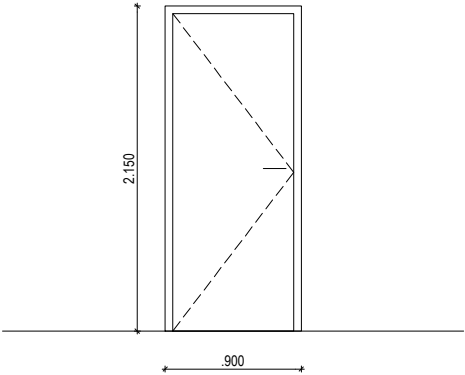

V.N.20

KOM: 2 (smer odpiranja: 1xD, 1xL)

V

odprtina:
okvir-podboj:
krilo:
zasteklitev:
okovje:

sončna zaščita:
ognjeodpornost:
ostalo:


zidna odprtina: 90/215 cm; svetla odprtina: 80/210 cm
ALU podboj, s sintetičnimi tesnili
leseno enojno krilo, laminatna obojestranska obloga, barva po izboru projektanta
/
opremljeno z vsem potrebnim okovjem za odpiranje okrog vertikalne osi
ključavnica, sistemski ključ
/
/
vse mere je potrebno kontrolirati na mestu po izvršenih gradbenih delih!

od
ok
kri
za
ok

so
og
os

vrata / notranja / ALU / požarno odporno EW30-C4Sa

vrata

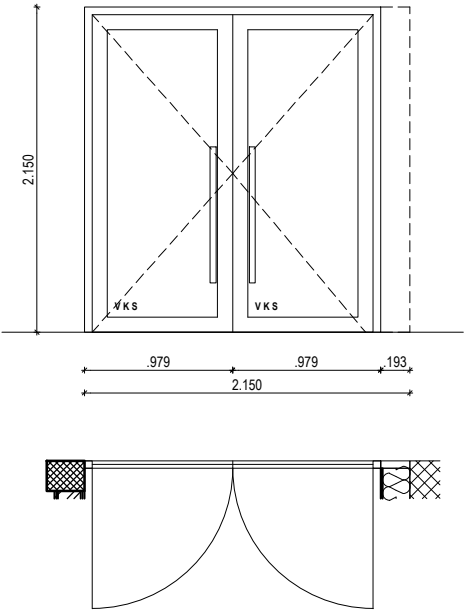

V.N.20.P

KOM: 1

V.N.

odprtina:
okvir-podboj:
krilo:
zasteklitev:
okovje:


sončna zaščita:
ognjeodpornost:
ostalo:

zidna odprtina: 215/215 cm; svetla odprtina vrat: 210/210 cm
ALU podboj, s sintetičnimi tesnili
dvokrilna vrata, ALU ognjeodporno krilo, tipska barva po izbiri projektanta
varnostno kaljeno steklo
opremljeno z vsem potrebnim okovjem za odpiranje okrog vertikalne osi
ključavnica, sistemski ključ, vrata opremljena s samozapiralom (visoka frekvenca rabe vrat)
/
EW 30-C4Sa
vse mere je potrebno kontrolirati na mestu po izvršenih gradbenih delih!
dimotesna na hladni dim

odpr
okvir
krilo
zast
okov

sonč
ognj
osta

vrata / notranja / ALU / požarno odporno EI260-C4Sm

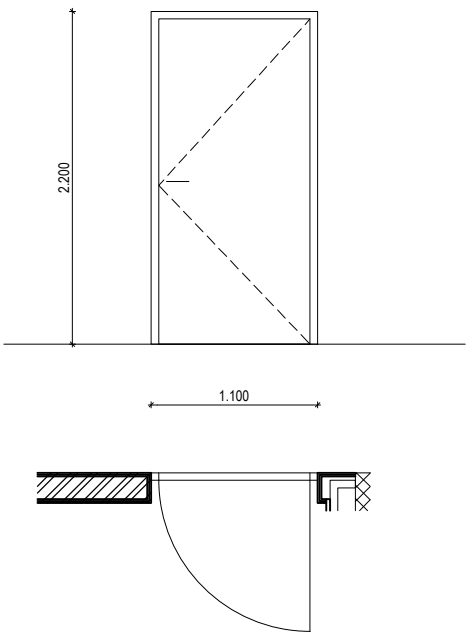

V.N.21.P

KOM: 1

- odprtina:

okvir-podboj:

krilo:

zasteklitev:

okovje:

sončna zaščita:

ognjeodpornost:

ostalo:
- zidna odprtina: 160/220 cm; svetla odprtina: 150/215 cm

ALU podboj, s sintetičnimi tesnili

dvokrilna vrata, ALU polno ognjeodporno krilo, tipska barva po izbiri projektanta

/

opremljeno z vsem potrebnim okovjem za odpiranje okrog vertikalne osi

ključavnica, sistemski ključ, vrata opremljena s samozapiralom (visoka frekvenca rabe vrat)


/

EI260-C4Sm

vse mere je potrebno kontrolirati na mestu po izvršenih gradbenih delih!

dimotesna na vroč dim (200 stopinj C)

vrata / notranja / ALU / požarno odporno EW30-C4Sa

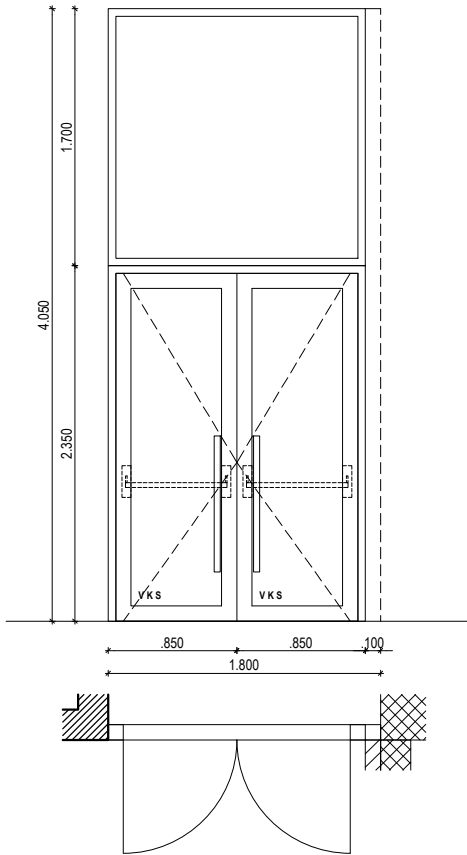

V.N.22.P

KOM: 1

odprtina:	zidna odprtina: 180/405 cm; svetla odprtina vrat: 160/230 cm
okvir-podboj:	ALU podboj s sintetičnimi tesnili
krilo:	dvokrilna vrata, ALU ognjeodporno krilo, tipska barva po izbiri projektanta
zasteklitev:	krili iz varnostno kaljenega stekla
okovje:	opremljeno z vsem potrebnim okovjem za odpiranje okrog vertikalne osi, ključavnica, sistemski ključ, vrata opremljena s samozapiralom (visoka frekvenca rabe vrat), vrata opremljena z naletno letvijo
sončna zaščita:	/
ognjeodpornost:	EW 30-C4Sa
ostalo:	vse mere je potrebno kontrolirati na mestu po izvršenih gradbenih delih! dimotesna na hladen dim

Projektant:



Investitor:

OBČINA VRHNIKA
Tržaška cesta 1, 1360 VRHNIKA

Risba:

SHEME STEN - POSEGI V SKLOPU
KULTURNEGA CENTRA V OBJEKTU IU V ŠIVALNICA

Merilo: 1:50

Objekt:

KULTURNI CENTER S KNJIŽNICO
V OBJEKTU IU V ŠIVALNICA

Odgovorni vodja projekta:

TEJA SAVELLI, univ.dipl.inž.arh.

Id. št. :

ZAPS A - 1389

Odgovorni projektant:

TEJA SAVELLI, univ.dipl.inž.arh.

Id. št. :

ZAPS A - 1389

Vrsta načrta:

1 - NAČRT ARHITEKTURE

Sodelavci:

TINE KLJUN, dott.mag.arch.

Id. št. :

ZAPS A - 1604

Vrsta projektne dokumentacije:

PZI - Sklop II

Številka načrta:

11845_1

Številka projekta:

11845

Datum:


JULIJ 2013

Spremembe:

Številka lista:

1.5.11

steklena stena SS01 - dim. 640/355 cm

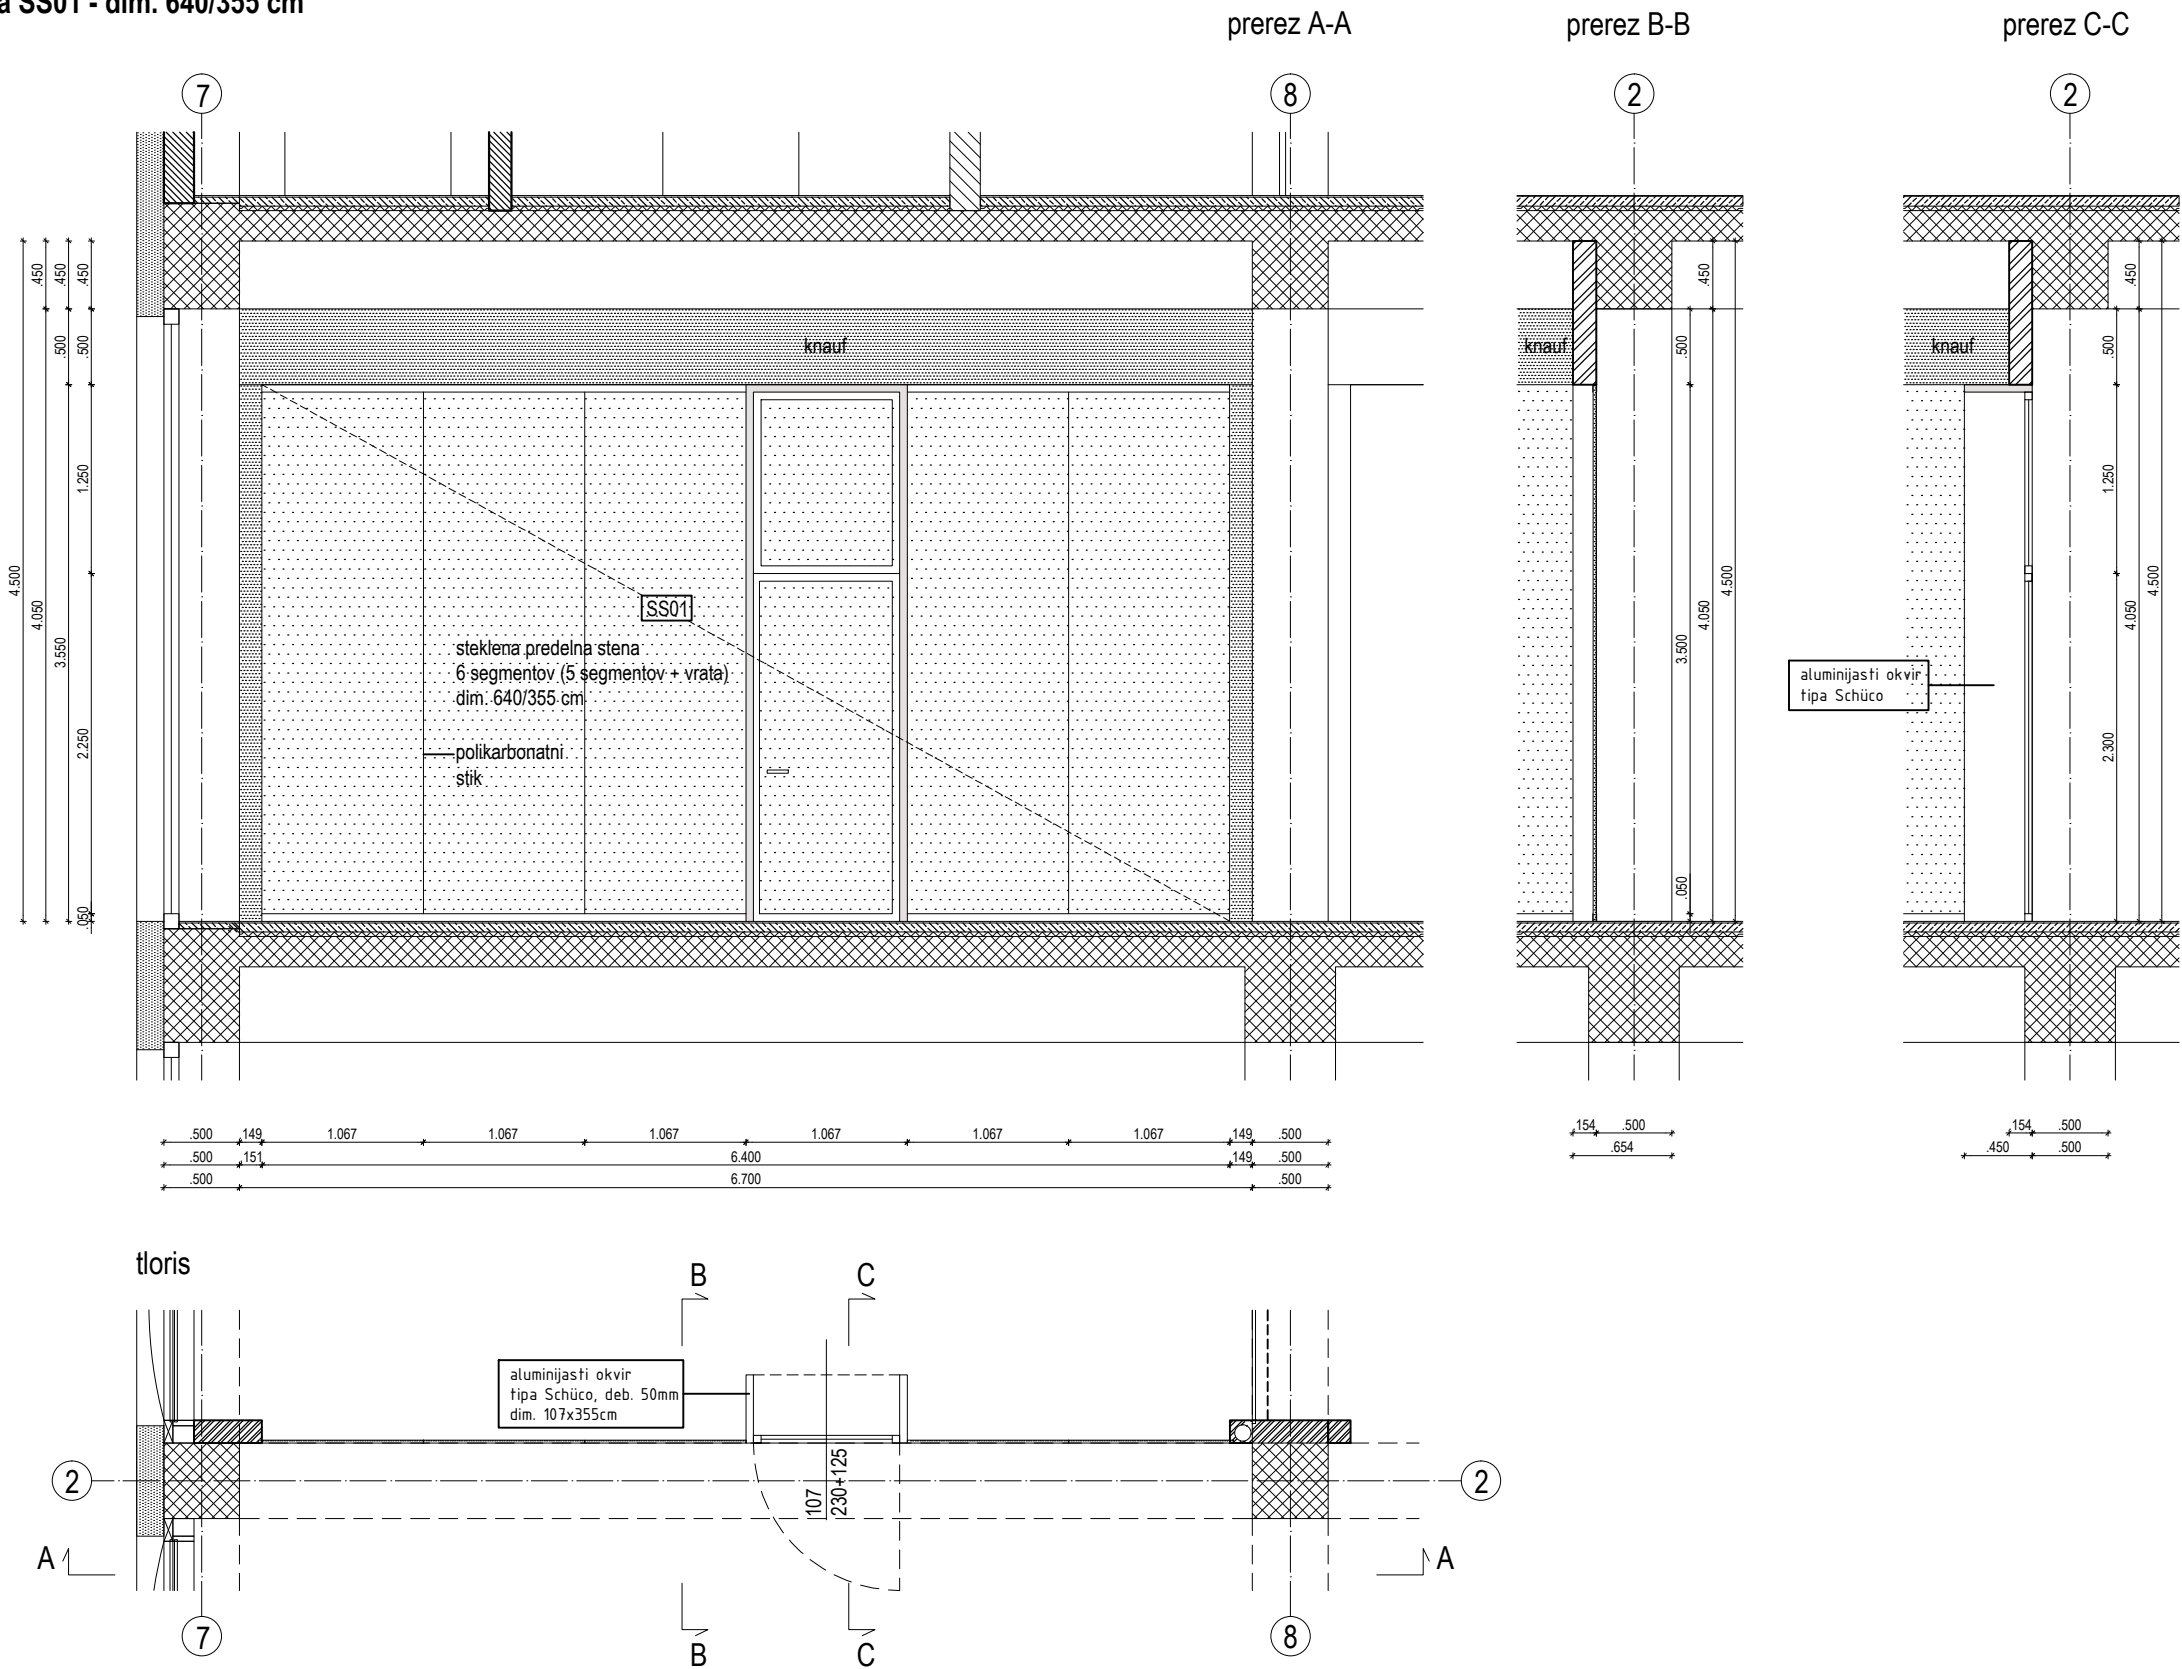


SS01

KOM: 1


- odprtina:
- okvir-podboj:
- krilo:
- zasteklitev:
- okov je:
- ostalo:
- zidna odprtina: 640/355 cm; svetla odprtina vrat 107/230+125 cm
- ALU vodilo spodaj in zgoraj, h=50mm, podboj vrat: Schüco, deb. 50mm, dim. 107x355cm
- enojno, stekleno krilo v Alu okvirju, varnostno kaljeno steklo 10mm, barva po izbiri projektanta, odpiranje okrog vertikalne osi
- steklena predelna stena, delitev na šest segmentov (5 segmentov + vrata), polikarbonatni stik, varnostno kaljeno steklo 10mm
- opremljeno z vsem potrebnim okovjem za odpiranje okrog vertikalne osi
- ključavnica, sistemski ključ
- vse mere je potrebno kontrolirati na mestu po izvršenih gradbenih delih!
- vse barve, detajle, odbelave, načine vgradnje in možne spremembe pred dokončno izdelavo potrdi projektant!

steklena stena SS02 - dim. 895/355 cm

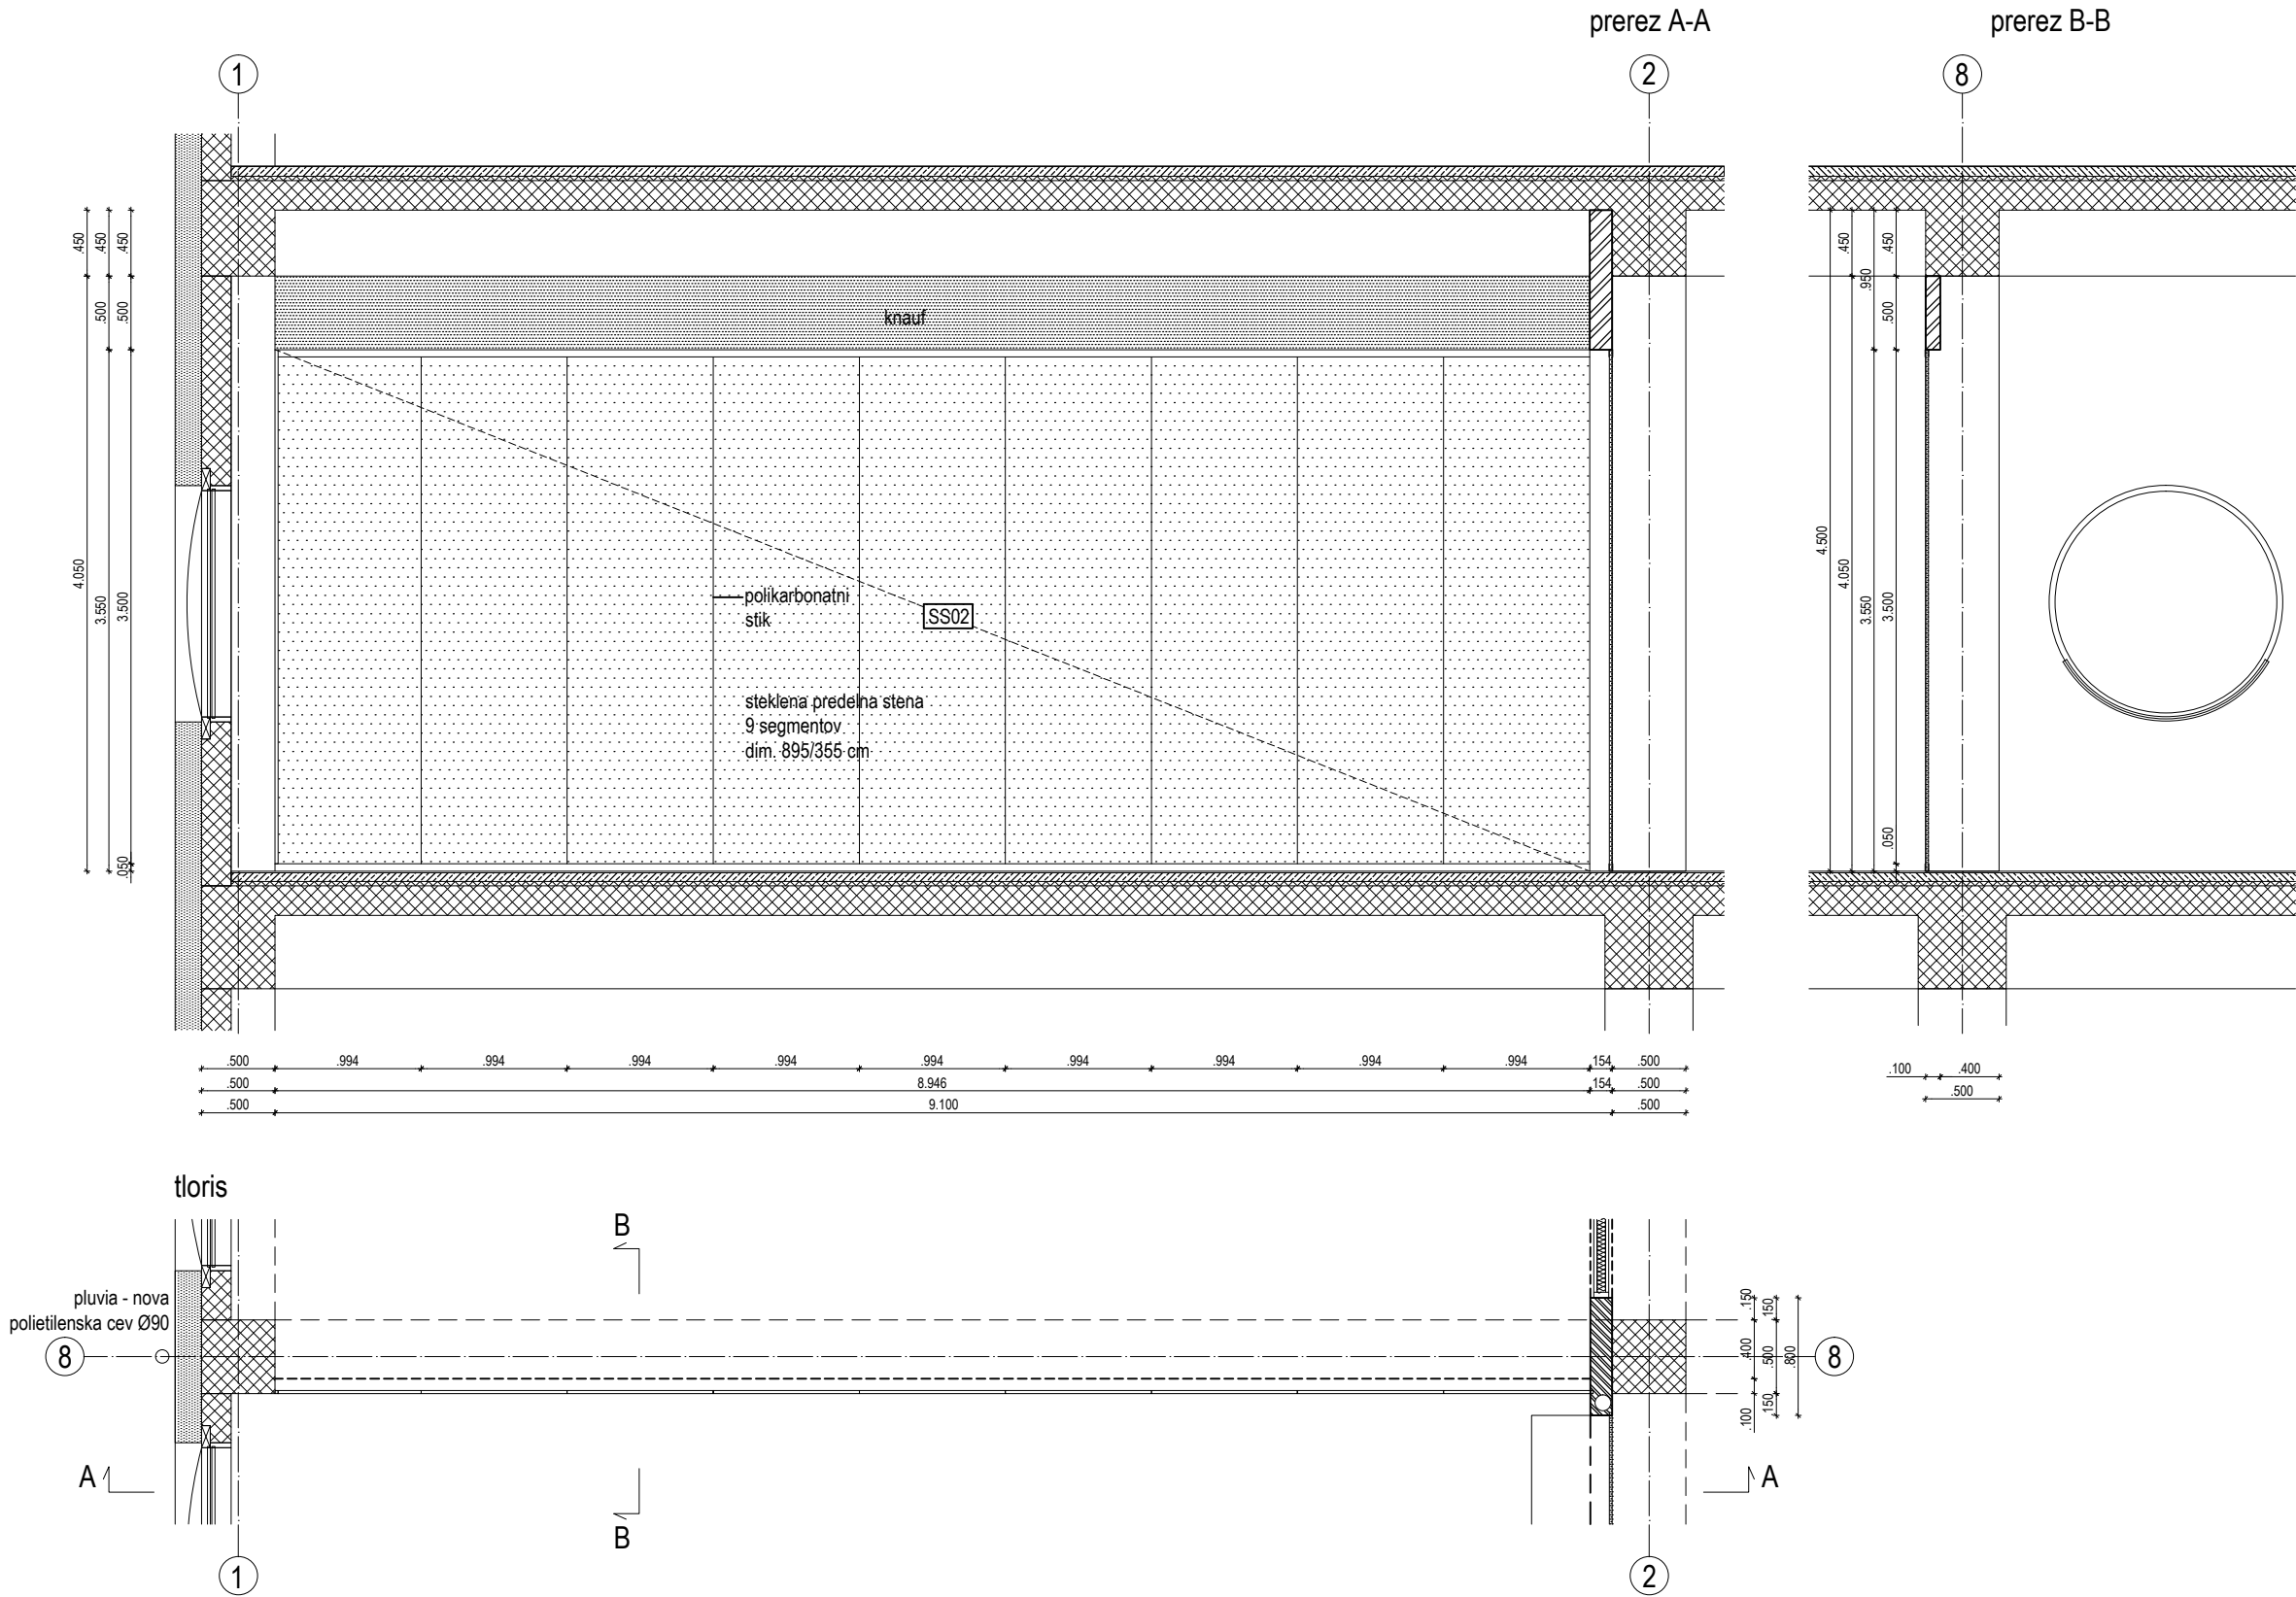

SS02	KOM: 1
odprtina: okvir-podboj: krilo: zasteklitev: okovje: ostalo:	zidna odprtina: 895/355 cm ALU vodilo spodaj in zgoraj, h=50mm / steklena predelna stena, delitev na devet segmentov, polikarbonatni stik, varnostno kaljeno steklo 10mm opremljeno z vsem potrebnim okovjem vse mere je potrebno kontrolirati na mestu po izvršenih gradbenih delih! vse barve, detajle, odbelave, načine vgradnje in možne spremembe pred dokončno izdelavo potrdi projektant!

```
prerez A-A
```

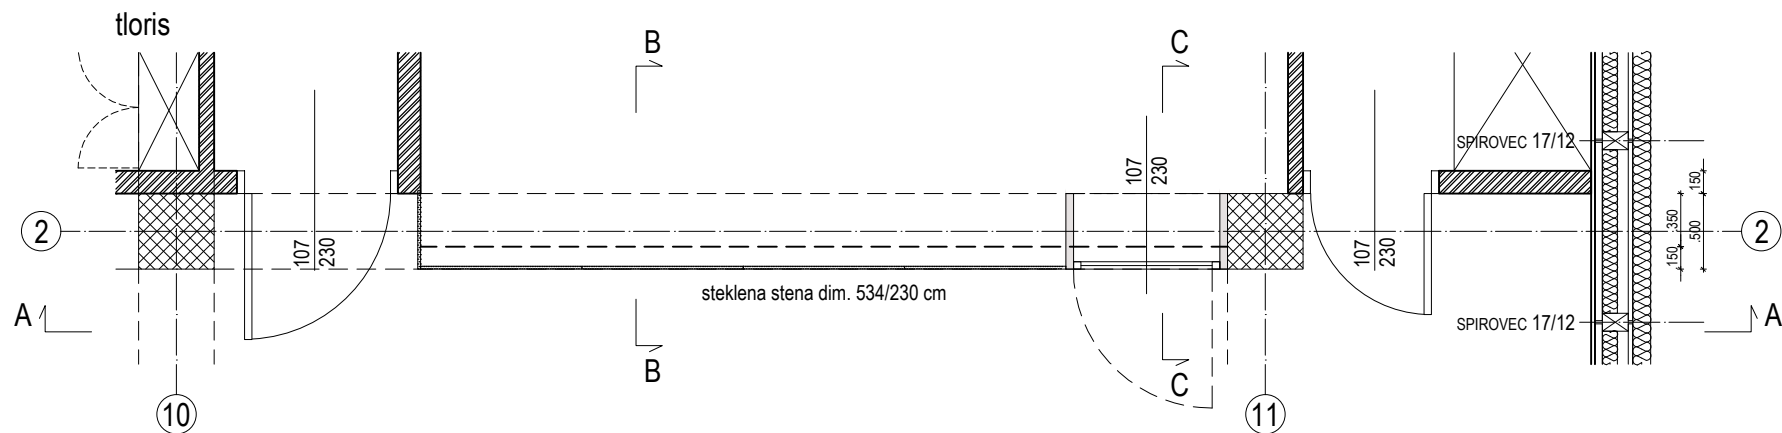
SS03

KOM: 1

odprtina:	zidna odprtina: 534/230 cm; svetla odprtina vrat 107/230 cm
okvir-podboj:	ALU vodilo spodaj in zgoraj, h=50mm, podboj vrat: Schüco, deb. 50mm, dim. 107x355cm
krilo:	enojno, stekleno krilo v Alu okvirju, varnostno kaljeno steklo 10mm, barva po izbiri projektanta, odpiranje okrog vertikalne osi
zasteklitev:	steklena predelna stena, delitev na pet segmentov (4 segmenti + vrata), polikarbonatni stik, varnostno kaljeno steklo 10mm
okovje:	opremljeno z vsem potrebnim okovjem za odpiranje okrog vertikalne osi ključavnica, sistemski ključ
zvočna zaščita:	dB
ostalo:	vse mere je potrebno kontrolirati na mestu po izvršenih gradbenih delih! vse barve, detajle, odbelave, načine vgradnje in možne spremembe pred dokončno izdelavo potrdi projektant!

etoklens etene S N 01 dim 225/202 cm

drсна stena DS01 - dim. 640/355 cm

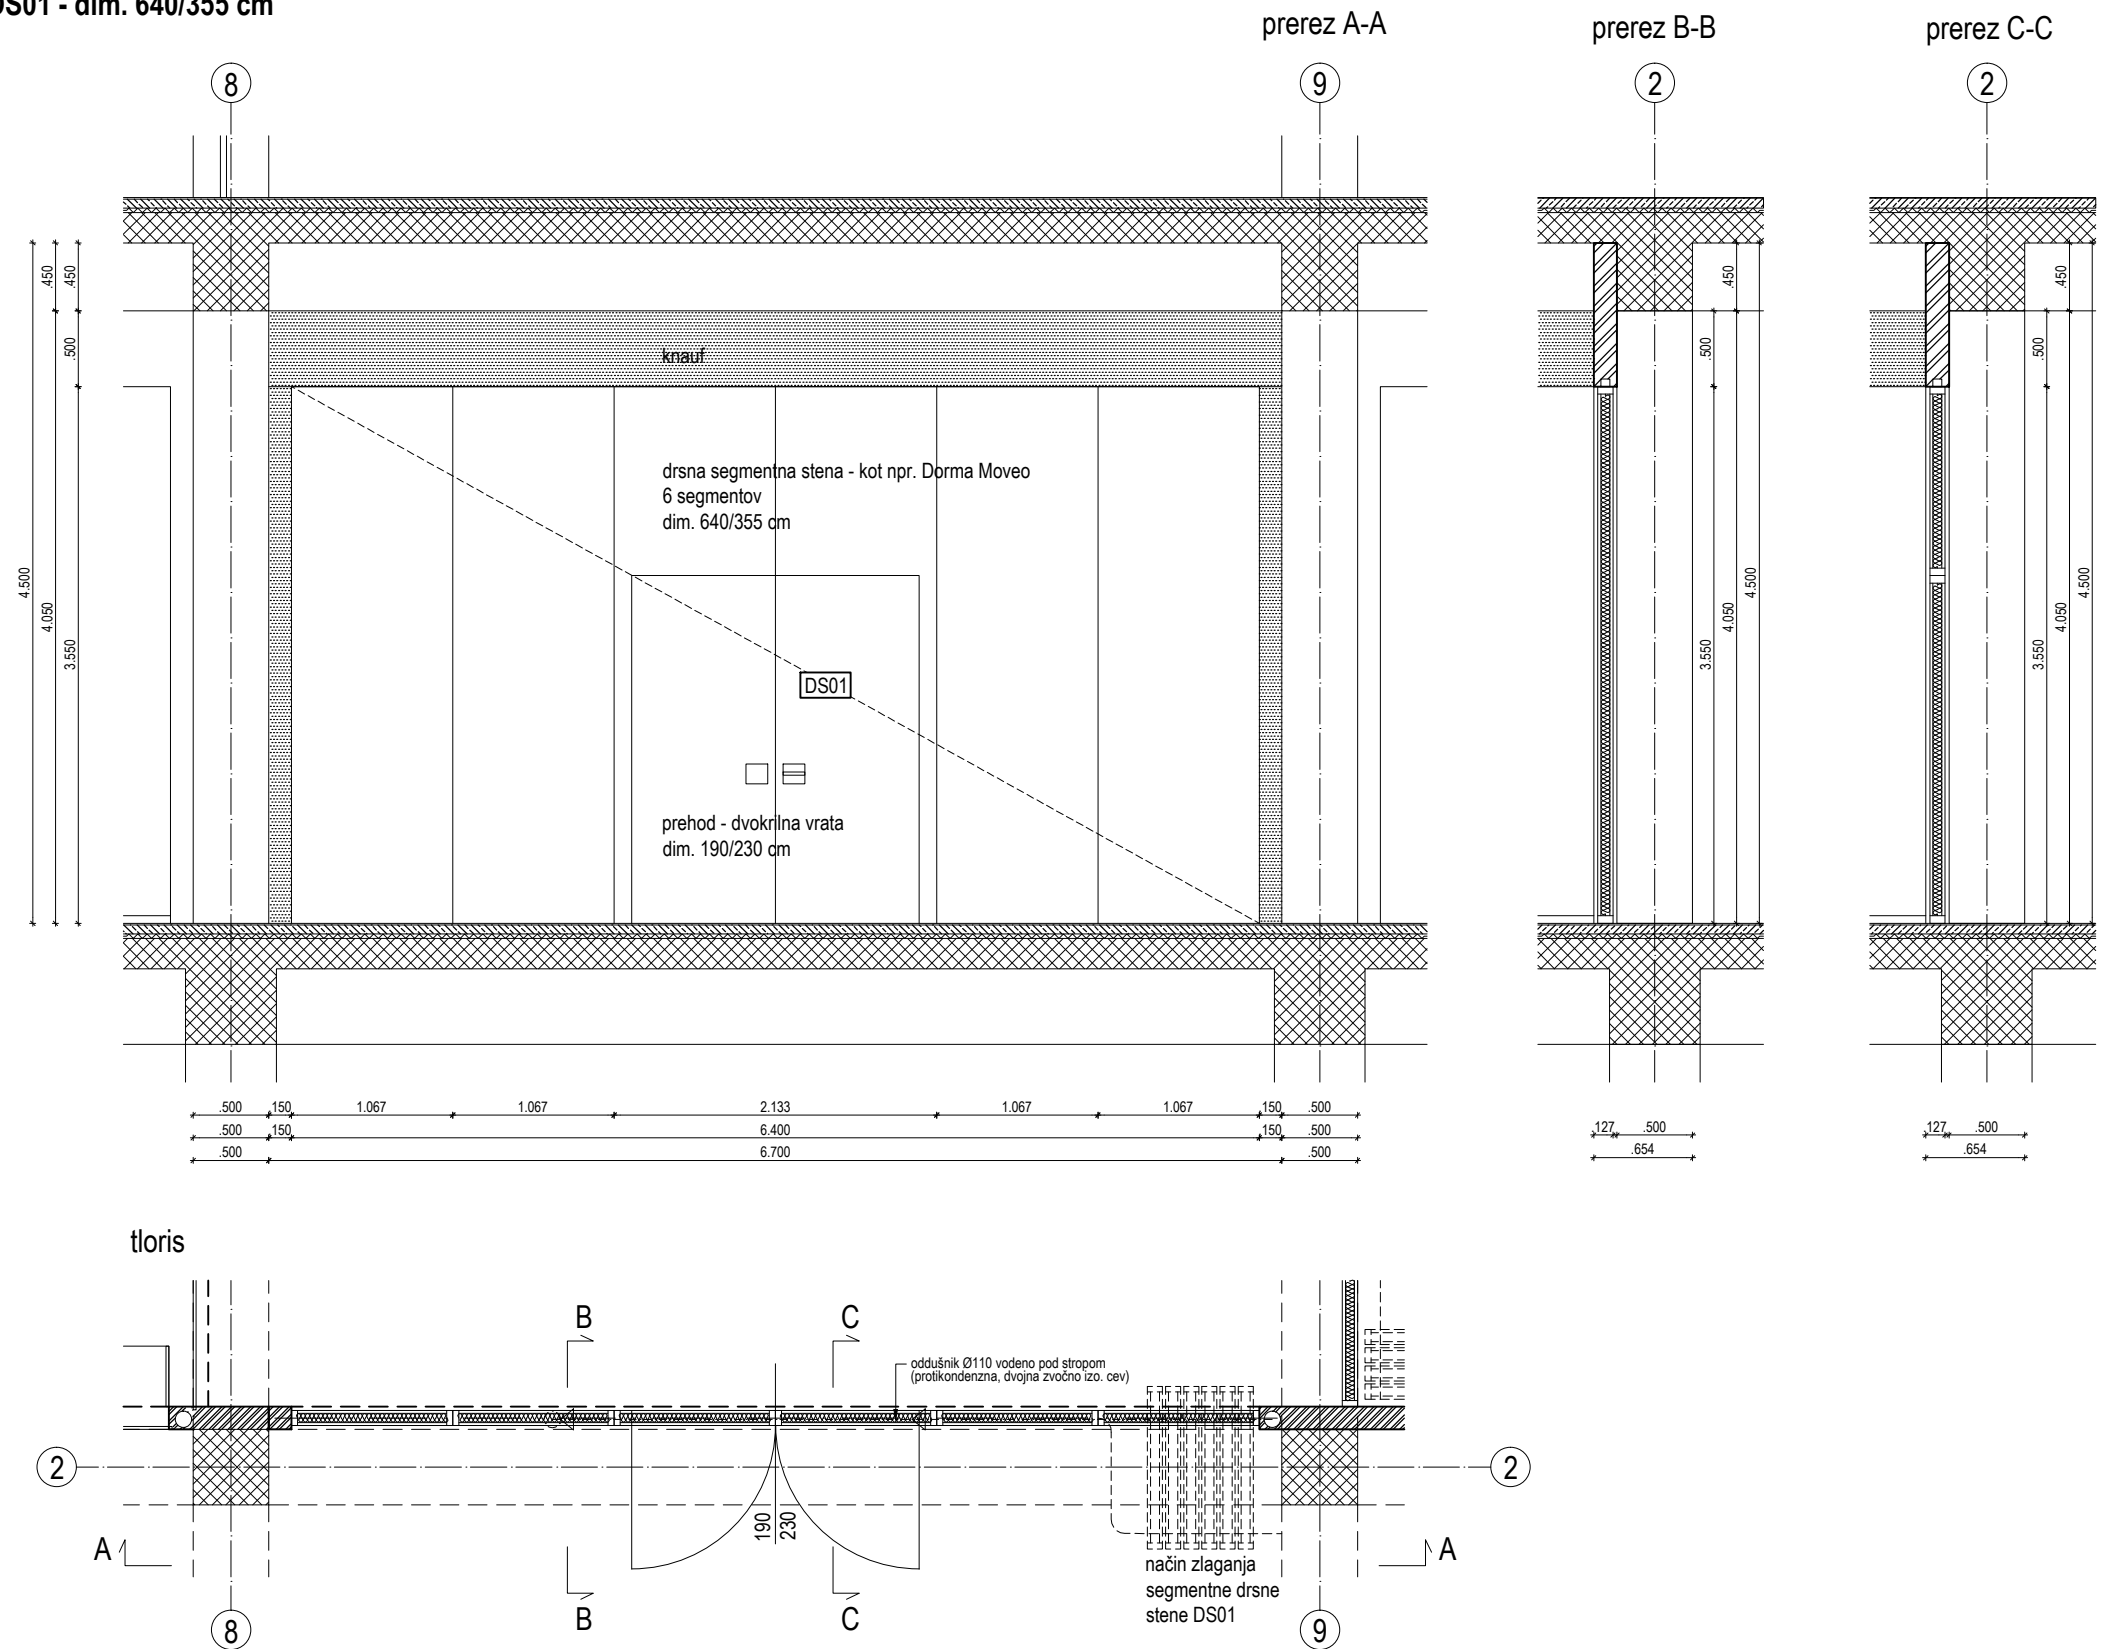

DS01

KOM: 1

odprtina:	zidna odprtina: 640/355 cm; svetla odprtina vrat 190/230 cm
okvir-podboj:	ALU vodilo spodaj in zgoraj, h=50mm, podboj vrat
krilo:	dvodelno, polno krilo v Alu okvirju, barva po izbiri projektanta, odpiranje okrog vertikalne osi
	drсна segmentna stena (kot npr. Dorma Moveo), šest segmentov s prehodom
zvočna zaščita:	dB
okovje:	opremljeno z vsem potrebnim okovjem
	ključavnica, sistemski ključ
ostalo:	vse mere je potrebno kontrolirati na mestu po izvršenih gradbenih delih!
	vse barve, detajle, odbelave, načine vgradnje in možne spremembe pred dokončno izdelavo potrdi projektant!


dr

DS


odpr
okvi
krilo
zvo
okov
osta

drсна stena DS02 - dim. 895/355 cm


prerez A-A

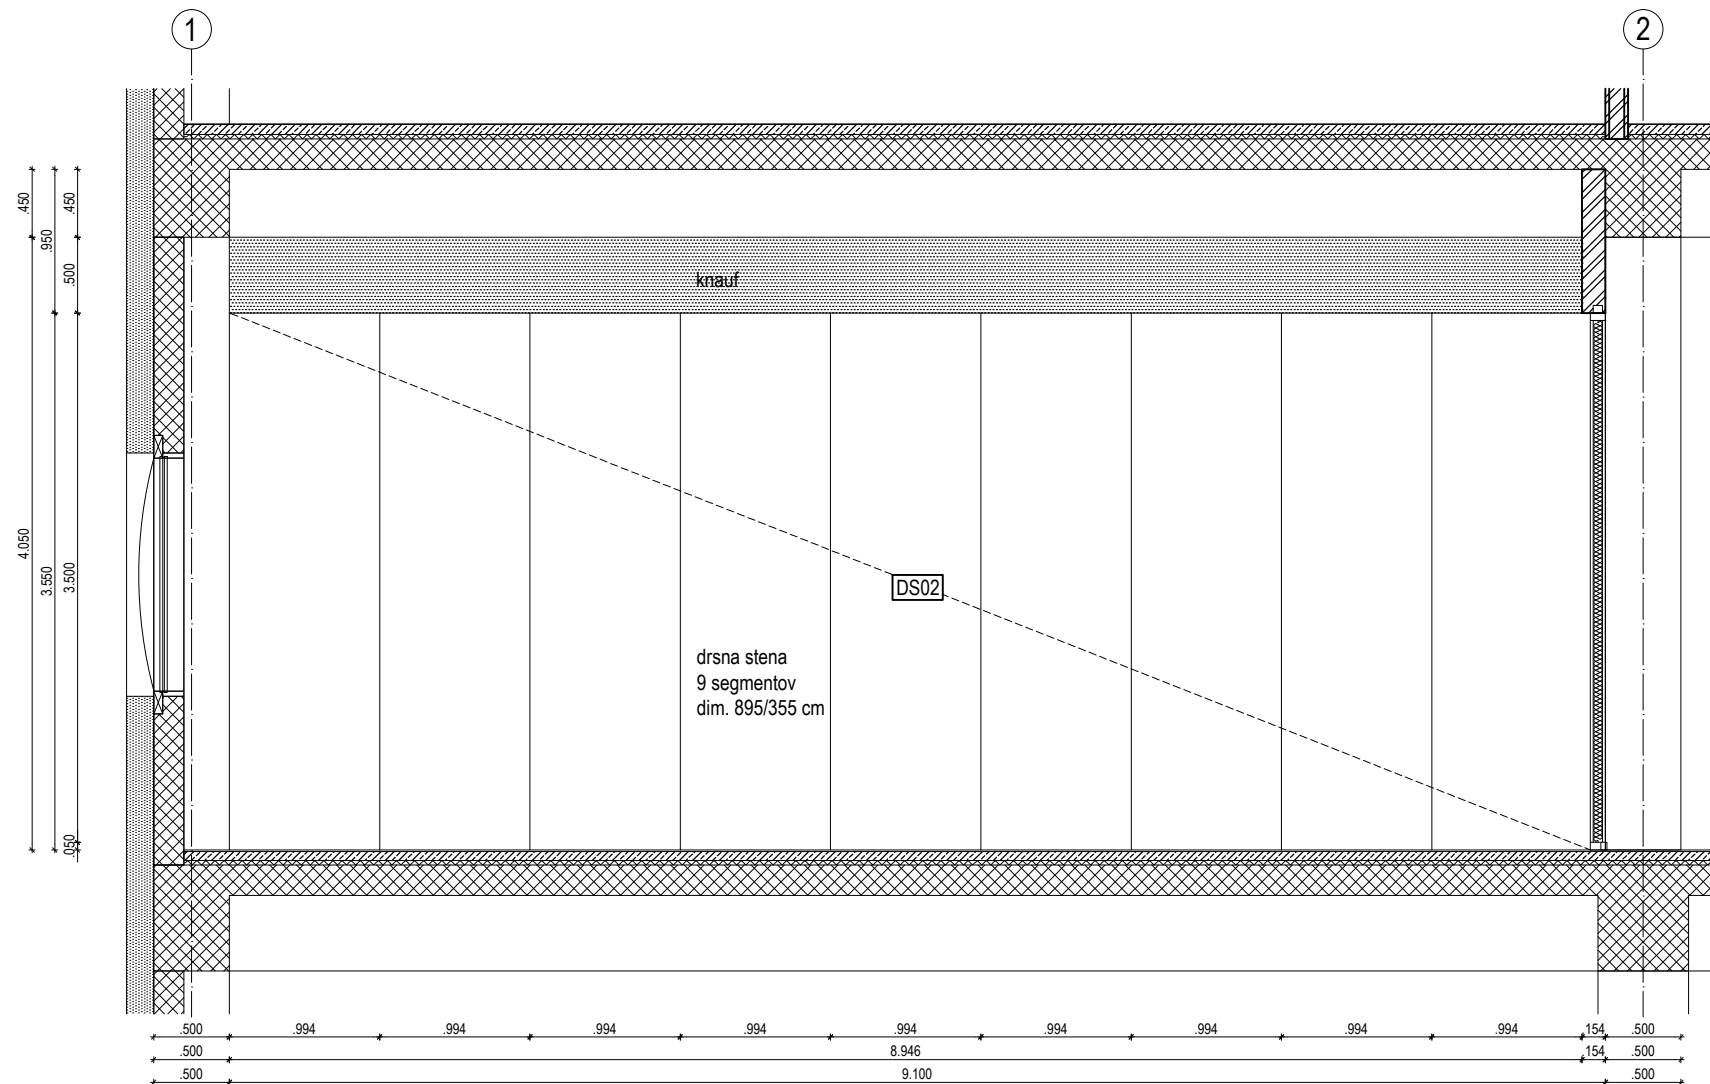

prerez B-B

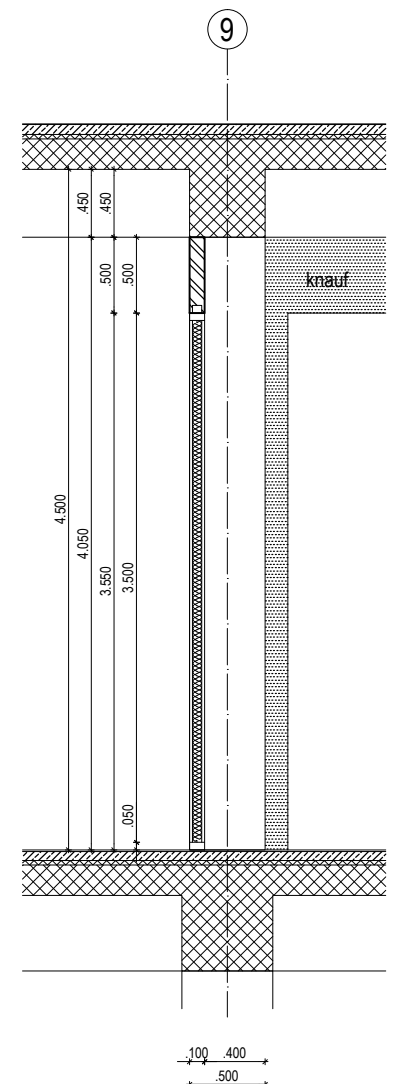

floris drsne stene DS02

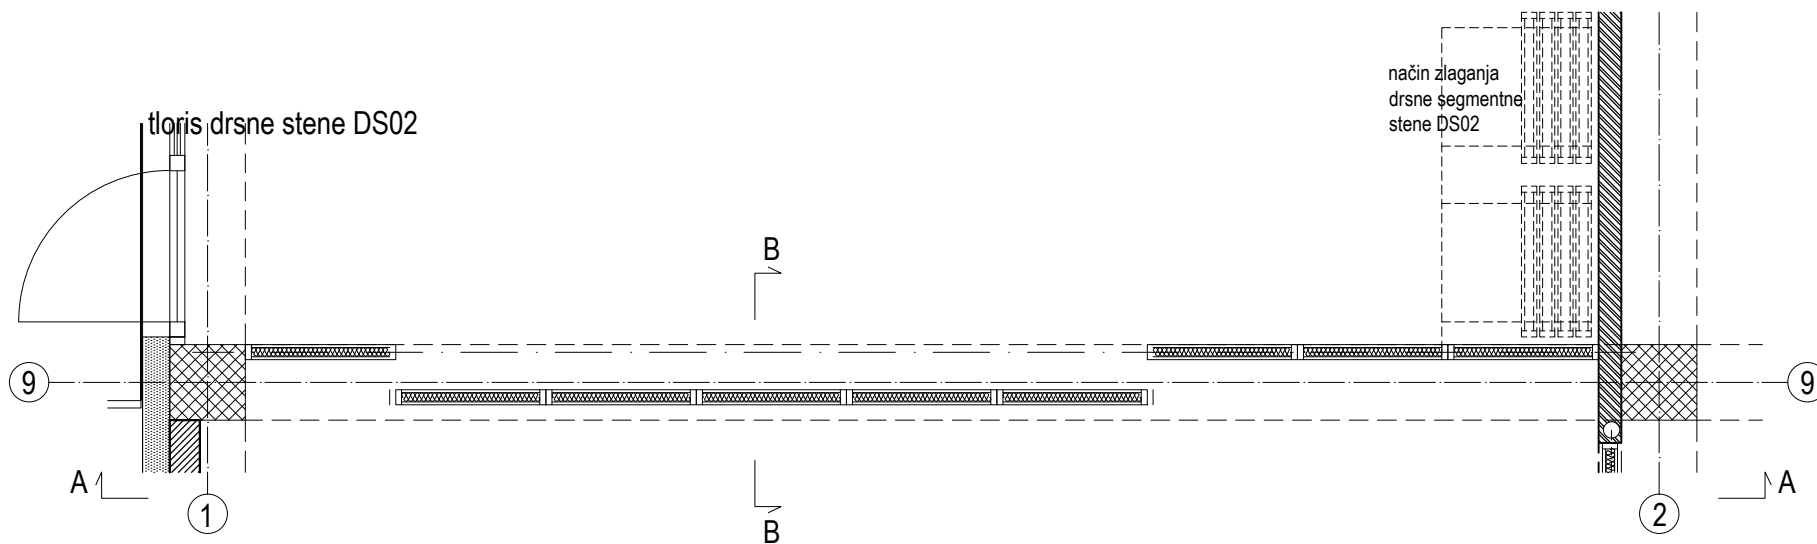

način zlaganja
drsne segmentne
stene DS02

DS02

KOM: 1

odprtina:

okvir-podboj:

krilo:

zvočna zaščita:

okov je:

ostalo:

zidna odprtina: 895/355 cm

ALU vodilo spodaj in zgoraj, $h=50\text{mm}$

drсна segmentna stena (kot npr. Dorma Moveo), devet segmentov

dB

opremljeno z vsem potrebnim okovjem

vse mere je potrebno kontrolirati na mestu po izvršenih gradbenih delih!

vse barve, detajle, odbelave, načine vgradnje in možne spremembe pred dokončno izdelavo potrди projektant!

stekle

S.N.0

odprtina

okvir-p

krilo:



zastekl

kov je:

ostalalo:

steklena stena S.N.01 - dim. 225/293 cm

st

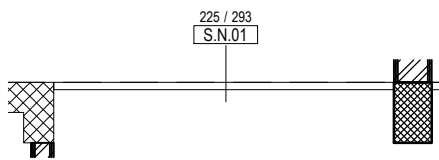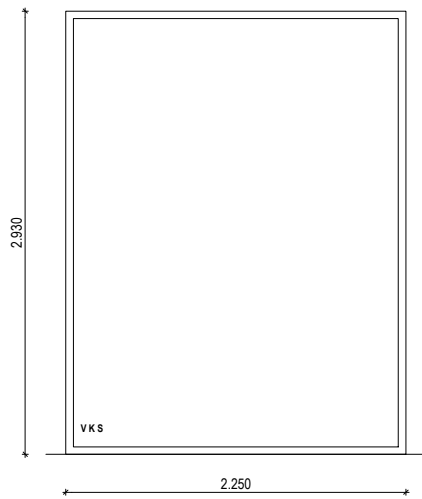

S.N.01

KOM: 1


S.

odprtina:
okvir-podboj:
krilo:
zasteklitev:
okovje:
ostalo:

zidna odprtina: 225/293 cm
ALU okvir
/
fiksna steklena stena, varnostno kaljeno steklo
opremljeno z vsem potrebnim okovjem
vse mere je potrebno kontrolirati na mestu po izvršenih gradbenih delih!
vse barve, detajle, odbelave, načine vgradnje in možne spremembe pred dokončno izdelavo potrdi projektant!

odp
okv
kri
zas
oko
ost

steklena stena S.N.01 - dim. 225/293 cm

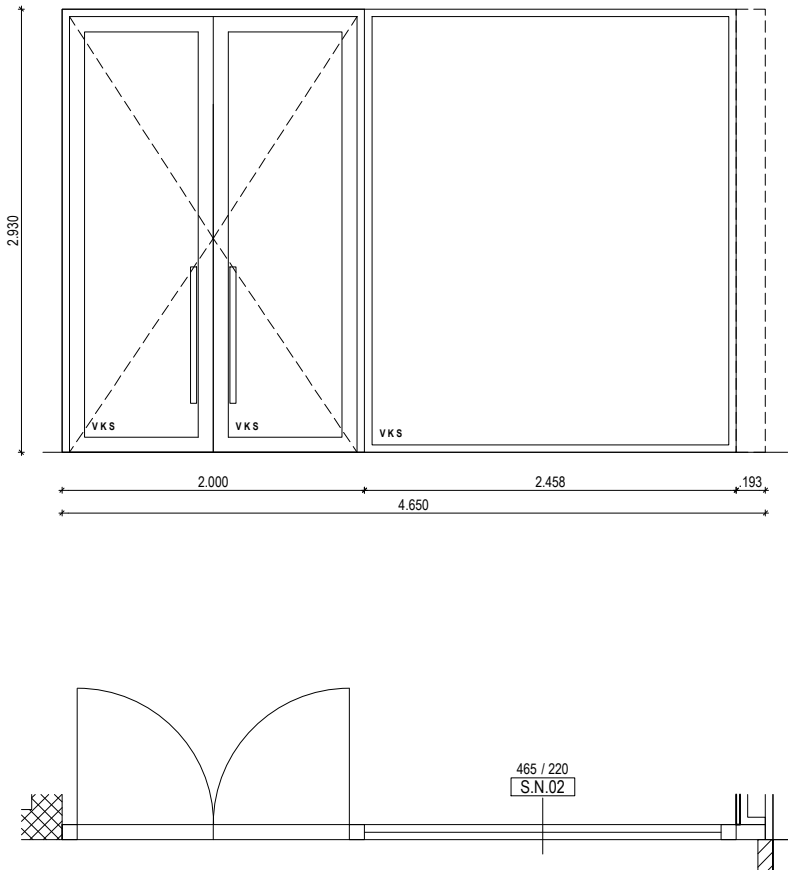

S.N.02

KOM: 1

odprtina:	zidna odprtina: 465/220 cm, svetla odprtina vrat 180/215 cm
okvir-podboj:	ALU podboj s sintetičnimi tesnili
krilo:	dvokrilna vrata, stekleno krilo v Alu okvirju, varnostno kaljeno steklo, barva po izbiri projektanta
zasteklitev:	fiksna steklena stena, varnostno kaljeno steklo
okovje:	opremljeno z vsem potrebnim okovjem za odpiranje okrog vertikalne osi ključavnica, sistemski ključ
ostalo:	vse mere je potrebno kontrolirati na mestu po izvršenih gradbenih delih! vse barve, detajle, odbelave, načine vgradnje in možne spremembe pred dokončno izdelavo potrdi projektant!

Projektant:

PROJEKT
NOVA GORICA

Investitor:

OBČINA VRHNIKA
Tržaška cesta 1, 1360 VRHNIKA

Objekt:

KULTURNI CENTER S KNJIŽNICO
V OBJEKTU IU V ŠIVALNICA

Vrsta načrta:

1 - NAČRT ARHITEKTURE

Vrsta projektne dokumentacije:

PZI - Sklop II

Številka načrta:

11845_1

Številka projekta:

11845

Risba:

SHEME OKEN IN SANITARNIH STEN - POŠEGI V SKLOPU
KULTURNEGA CENTRA V OBJEKTU IU V ŠIVALNICA

Merilo: 1:50

Odgovorni vodja projekta:

TEJA SAVELLI, univ.dipl.inž.arh.

Id. št. :

ZAPS A - 1389

Odgovorni projektant:

TEJA SAVELLI, univ.dipl.inž.arh.

Id. št. :

ZAPS A - 1389

Sodelavci:

TINE KLJUN, dott.mag.arch.

Id. št. :

ZAPS A - 1604

Datum:



JULIJ 2013

Spremembe:

Številka lista:


1.5.12

sanitarna stena 1

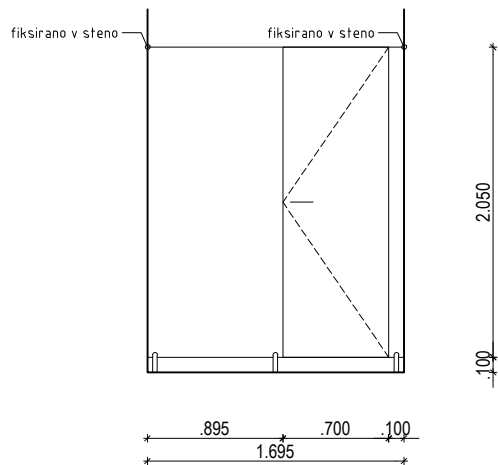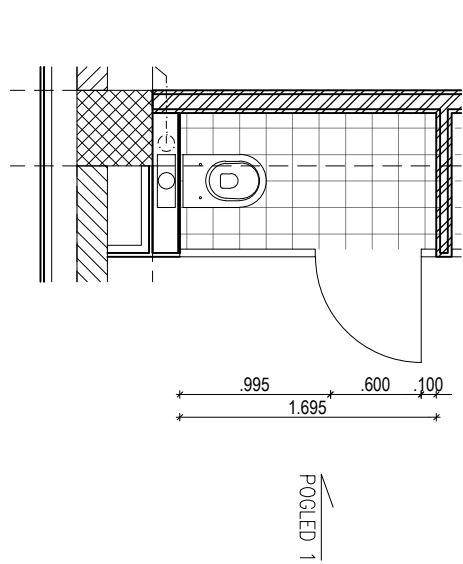

SS1	KOM: 1	prostor: N1.05	S
zidna odprtina:	širina zidne odprtine 1.70 m, svetla odprtina vrat 70/205, 10 cm od tal		zi
stene:	stene sanitarnih kabin iz kompaktnih laminatnih plošč		si
krilo:	polno vratno krilo iz kompaktnih laminatnih plošč		kn
okovje-oprema:	vse potrebno okovje: nasadila, vezni elementi, kovinska kljuka, zaskočna ključavnica z 'metuljčkom na notranji strani in s cilindričnim vložkom 'sistemski ključ' zunaj, na notranji strani vrat obešalnik - kljukica		ob
ostalo:	v barvi po izbiri projektanta		os
opombe:	vse mere je potrebno kontrolirati na mestu po izvršenih gradbenih delih!		op


sanitarna stena 2

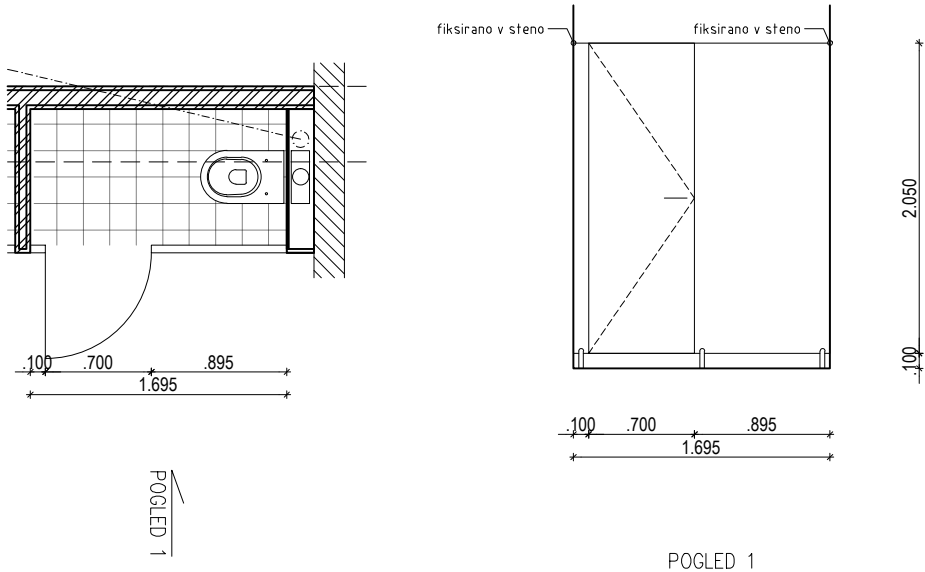




SS2	KOM: 1	prostor: N1.05
zidna odprtina: stene: krilo: okovje-oprema: ostalo: opombe:	širina zidne odprtine 1.70 m, svetla odprtina vrat 70/205, 10 cm od tal stene sanitarnih kabin iz kompaktnih laminatnih plošč polno vratno krilo iz kompaktnih laminatnih plošč vse potrebno okovje: nasadila, vezni elementi, kovinska kljuka, zaskočna ključavnica z 'metuljčkom na notranji strani in s cilindričnim vložkom 'sistemski ključ' zunaj, na notranji strani vrat obešalnik - kljukica v barvi po izbiri projektanta vse mere je potrebno kontrolirati na mestu po izvršenih gradbenih delih!	

okno / notranje / jekleno / požarno odporno EI30

obstoječa odprtina

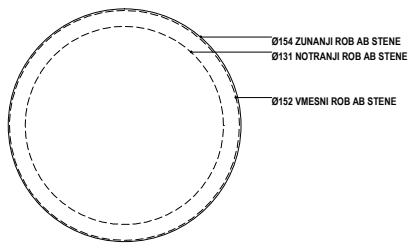

predvideno okno

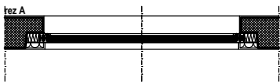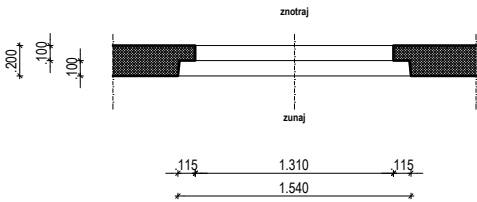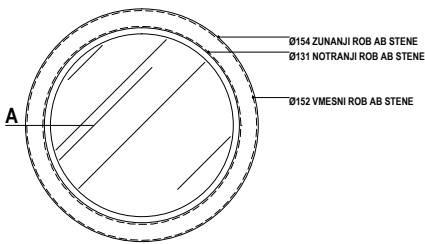


O.N.01.P

KOM: 1

Umax=/


odprtina:	zidna odprtina: zunanji rob stene Ø154 cm, notranji rob stene Ø131 cm, zunanji rob okvirja Ø134 cm
delitev:	delitev po shemi, 1-delno okno, fiksno
okvir:	jeklen profil (kot npr. JANSEN Janisol EI30 ali enakovredno)
krito:	enojno, fiksno
zasteklitev:	ognjeodporna zasteklitev EI30 (kot npr. Lamiflame EI30 izo)
okovje:	/
sončna zaščita:	/
ognjeodpornost:	EI30
ostalo:	vse mere je potrebno kontrolirati na mestu po izvršenih gradbenih delih!

sanitarna stena 3 - sanitarna stena pri pisoarjih

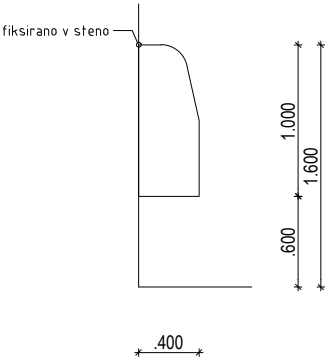

SS3	KOM: 1	prostor: N1.05
zidna odprtina:	/	
stene:	sanitarna stena pri pisoarju iz kompaktne laminatne plošče	
krilo:	/	
okovje-oprema:	vse potrebno okovje: nasadila, vezni elementi	
ostalo:	v barvi po izbiri projektanta	
opombe:	vse mere je potrebno kontrolirati na mestu po izvršenih gradbenih delih!	

sanitarna stena 4

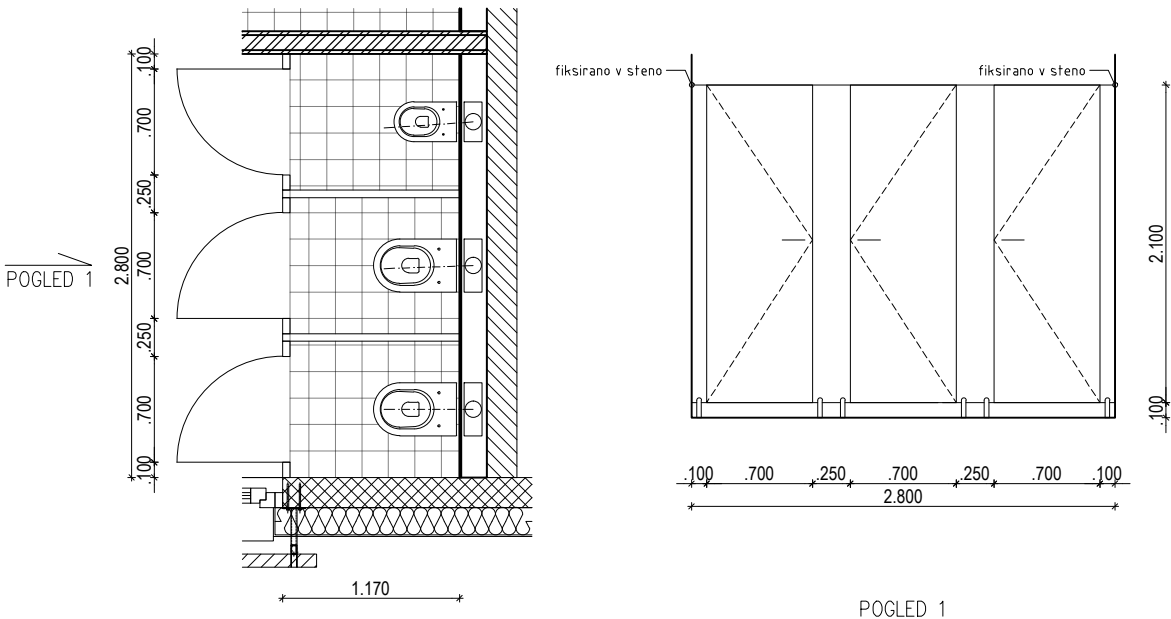

SS4

KOM: 1

prostor: N1.05

zidna odprtina:
stene:
krilo:
okovje-oprema:

ostalo:
opombe:

širina zidne odprtine 2.80 m, svetla odprtina vrat 70/210, 10 cm od tal
stene sanitarnih kabin iz kompaktnih laminatnih plošč
polno vratno krilo iz kompaktnih laminatnih plošč (3x)
vse potrebno okovje: nasadila, vezni elementi, kovinska kljuka, zaskočna ključavnica z 'metuljškom na notranji strani in s cilindričnim vložkom 'sistemski ključ' zunaj, na notranji strani vrat vsake kabine obešalnik - kljukica
v barvi po izbiri projektanta
vse mere je potrebno kontrolirati na mestu po izvršenih gradbenih delih!