

NAČRT OPREME

INVESTITOR / NAROČNIK:

Občina Vrhnika
Tržaška cesta 1
1360 Vrhnika

OBJEKT:

knjižnica Vrhnika
(prostori nekdanje šivalnice IUV)

VRSTA PROJEKTNE DOKUMENTACIJE:

PZI projekt
notranje opreme knjižnice

ZA GRADNJO:

nova in predelava obstoječe opreme

PROJEKTANT:

Delavnica d.o.o.,
Tržaška cesta 3a, 1360 Vrhnika
www.delavnica.eu info@delavnica.eu
Uroš Jereb, direktor

ODGOVORNI PROJEKTANT NAČRTA:

Uroš Jereb, univ.dipl.inž.arh.



MAPA 1/2

ŠTEVILKA PROJEKTA,
KRAJ IN DATUM IZDELAVE PROJEKTA
002/2013
Vrhnika, junij 2013

NAČRT OPREME

INVESTITOR / NAROČNIK:

Občina Vrhnika
Tržaška cesta 1
1360 Vrhnika

OBJEKT:

knjižnica Vrhnika
(prostori nekdanje šivalnice IUV)

VRSTA PROJEKTNE DOKUMENTACIJE:

PZI projekt
notranje opreme knjižnice

ZA GRADNJO:

nova in predelava obstoječe opreme

PROJEKTANT:

Delavnica d.o.o.,
Tržaška cesta 3a, 1360 Vrhnika
www.delavnica.eu info@delavnica.eu
Uroš Jereb, direktor

ODGOVORNI PROJEKTANT NAČRTA:

Uroš Jereb, univ.dipl.inž.arh.



MAPA 2/2

ŠTEVILKA PROJEKTA,
KRAJ IN DATUM IZDELAVE PROJEKTA

002/2013
Vrhnika, junij 2013

1.2 KAZALO VSEBINE NAČRTA OPREME

1.1	Naslovna stran
1.2	Kazalo vsebine načrta
1.3	Tehnično poročilo
1.4	Risbe

1.3 TEHNIČNO POROČILO

SPLOŠNE OPOMBE

SPLOŠNI PODATKI O PROJEKTU

Naročnik Občina Vrhnika je naročila izdelavo projekta notranje opreme knjižnice Ivan Cankar v nekdanjih prostorih IUV šivalnice, Tržaški cesti na Vrhniki.

Osnova za PZI projekt notranje opreme za knjižnico je s strani naročnika in uporabnika usklajena projektna naloga in PGD podloge projekta arhitekturnega biroja Projekt Nova gorica, odgovorni projektant Teja Savelli, u.d.i.a.

Avtorji načrta notranje opreme:

- Uroš Jereb u.d.i.a.
- Maj Juvanec u.d.i.a
- Damijan Gašparič u.d.i.a. MArch
- Barbara Zakrajšek m.i.a.
- Boštjan Peršolja abs.arh.

Načrtovana notranja oprema, naj bi omogočila v prvi vrsti funkcionalno optimalno zasnovo, programsko vsebino glede na zahteve investitorja in uporabnika skladno z merili za tovrstne prostore in dejavnost. Notranja oprema je načrtovana skladno z merili in standardi za splošne knjižnice (RS Nacionalni svet za knjižnično dejavnost), veljavno zakonodajo in splošno prakso projektantske stroke. Vsi izbrani materiali se morajo prilagoditi funkcionalnim zahtevam in morajo biti istočasno likovno in barvno usklajeni z arhitekturnimi rešitvami objekta.

SPLOŠNA NAVODILA IN OPOZORILA GLEDE UPORABE NAČRTA

IZDELAVO PONUDB IN IZVEDBO PROJEKTA JE POTREBNO IZDELATI SKLADNO Z NAČRTOM. NAČRT JE POTREBNO UPOŠTEVATI V CELOTI (RISBE, OPISI IN POPISI). V PRIMERU TISKARSKIH NAPAK IN MOREBITNIH NESKLADIJ, NEJASNOSTI V PROJEKTU, JE PONUDNIK ALI IZVAJALEC DOLŽAN NA TO OPOZORITI ODGOVORNEGA PROJEKTANTA NOTRANJE OPREME.

PONUDNIK ALI IZVAJALEC JE DOLŽAN OPOZORITI NA MOREBITNO TEHNIČNO POMANJKLJIVOST IZVEDBENIH DETAJLOV, RISB, OPISOV ALI POPISOV. PREDLOGE POTRDITA ODGOVORNI PROJEKTANT NOTRANJE OPREME IN INVESTITOR.

V SKLOP IZVAJALČEVE PONUDBE SODIJO VSI DELAVNIŠKI NAČRTI, KI JIH PRED IZVEDBO GLEDE TEHNIČNE USTREZNOSTI, ZAHTEVANE KAKOVOSTI IN IZGLEDA POTRDI ODGOVORNI PROJEKTANT NOTRANJE OPREME.

KJER NI OPREDELJENEGA IZVEDBENEGA INDUSTRIJSKEGA DETAJLA ALI IZDELKA, GA MORA IZVAJALEC PRED IZVEDBO PREDSTAVITI, IZBOR POTRDITA ODGOVORNI PROJEKTANT NOTRANJE OPREME IN INVESTITOR.

VZORCE VSEH FINALNIH MATERIALOV, OBDELAVE IN BARVE LE TEH JE PONUDNIK DOLŽAN PREDLOŽITI PROJEKTANTU V POTRDITEV. ZA ELEMENTE, KATERI SE VEČKRAT PONAVLJAJO JE POTREBNO IZDELATI VZORCE, NA KATERIH BODO DEFINIRANI STANDARDI OBDELAVE

PRI TIPSkih ELEMENTIH OPREME JE POTREBNO STROGO UPOŠTEVATI OPISE IN SLIKE KJER SO MOŽNE ALTERNATIVE V IZBIRI MATERIALA (FINALNE OBLOGE POVRŠIN, NJIHOVE OBDELAVE, VIDNI IN NEVIDNI PRITRDILNI MATERIALI, PODKONSTRUKCIJE, VZORCI POTISKOV, OKOVJE, OBDELAVE STAVBNEGA POHIŠTVA IN PODOBNO), JE PRED IZVEDBO OBVEZNO PREDLOŽITI VZORCE, KI JIH POTRDITA ODGOVORNI PROJEKTANT ARHITEKTURE IN INVESTITOR.

PRI VSEH POSTAVKAH JE POTREBNO UPOŠTEVATI DOBAVO IN MONTAŽO NA OBJEKTU, VKLJUČNO Z VSEM DROBNIM PRITRDITVENIM MATERIALOM, ČIŠČENJEM IN ODVOZOM EMBALAŽE.

IZVAJALCA POSEBEJ OPOZARJAMO, DA JE SESTAVNI DEL PONUDBE IN IZVEDBE TUDI POSNETEK DEJANSKIH MER NA OBJEKTU, KI SE NANAŠAJO NA ARHITEKTURO IN INSTALACIJE. NUJNO POTREBNO JE TUDI PONOVRNO PREVERITI ŠTEVILO POHIŠTVENIH KOSOV GLEDE NA DISPOZICIJO NOTRANJE OPREME PO ETAŽAH IN SKLADNO S PREVERJENIM DEJANSKIM STANJEM!

DODATNA NAVODILA IN OPOZORILA GLEDE KONSTRUKCIJSKIH DELOV OPREME

ENO IZMED KLJUČNIH IZHODIŠČ PROJEKTNE NALOGE S STRANI INVESTITORJA IN BODOČEGA UPORABNIKA JE TUDI V KONCEPTU OHRANITVE OBSTOJEČIH KONSTRUKCIJSKIH ELEMENTOV, CEVNIH SISTEMOV, PREMIČNE OPREME, REGALNIKOV DELOVNEGA PROCESA PROIZVODNJE ŠIVALNICE IN SKLADIŠČA NEKDANJE INDUSTRIJE USNJA VRHNIKA, Z NAMENOM PONOVRNE UPORABE (RECIKLAŽE) ZA POTREBE NOVIH PROSTOROV KNJIŽNICE.

IZVEDENA JE BILA PODROBNA ANALIZA KOLIČIN OBSTOJEČIH ELEMENTOV, KI NAČELOMA ZADOŠČAJO IN ODGOVARJAJO POTREBNIM KOLIČINAM ZA IZVEDBO IZ TEGA NAČRTA.

OB TEM OPOZARJAMO PREDVSEM NA SLEDEČE:

- OBSTOJEČI CEVNI SISTEM JE KOMPLEKSNA KONSTRUKCIJA, NJENA PREDELAVA ZA POTREBE NOVIH KONSTRUKCIJSKIH DELOV VGRAJENE OPREME (KC01-KC07) POTREBUJE CELOVITO IN TEMELJITO OBRAVNAVO IN SE V DOLOČENIH SEGMENTIH LAHKO POTRDIJO Z ALTERNATIVO, KATERO SE POTRDI S STRANI PROJEKTANTA IN INVESTITORJA

- **OBVEZNO** JE POTREBNO V SKLOPU IZVEDBE REGALNIKOV R1 IN R2 IZVESTI TESTNI MODUL, KATERI SE S STRANI PROJEKTANTA GRADBENIH KONSTRUKCIJ USKLADI, PO POTREBI MODIFICIRA OZ. OPTIMIZIRA IN NAKNADNO POTRDI ZA NADALJNJE DELO.

(v koordinaciji s statikom je koncept konstrukcij zasnovan in potrjen, glede na specifikko sistema pa je nujna izvedba testnega vzorca)

- KOSOVNICE MATERIALA SO ZAJETE V KONSTRUKCIJSKIH SHEMAH IN SO POTREBNE PREVERITVE TUDI S STRANI IZVAJALCA

1.4 RISBE

MAPA 1/2

A. TLORISI		
01. TLORIS MEDETAŽE Z DISPOZICIJO OPREME	M 1:50	
02. TLORIS 1.NADSTROPJA KNJIŽNICE Z DISPOZICIJO OPREME	M 1:50	
03. PREREZA P1-P1 IN P2-P2	M 1:50	
B. NAČRTI PREGRADNIH, MONTAŽNIH STEN		
04. SS01 STEKLENA STENA	M 1:50	
05. SS02 STEKLENA STENA	M 1:50	
06. SS03 STEKLENA STENA	M 1:50	
07. DS01 DRSNA STENA	M 1:50	
08. DS02 DRSNA STENA	M 1:50	
C. NAČRTI KONSTRUKCIJSKIH DELOV VGRAJENE OPREME		
09. FOTODOKUMENTACIJA OBSTOJEČIH SESTAVNIH DELOV OPREME		
KC01		
10. REGALNIK – DOMOZNANSKA SOBA - tloris	M 1:50	
11. REGALNIK – DOMOZNANSKA SOBA – prerez A in C	M 1:50	
12. REGALNIK – DOMOZNANSKA SOBA – prerez B in D	M 1:50	
KC02		
13. ENAJSTA ŠOLA POD MOSTOM - KONSTRUKCIJA- tloris	M 1:50	
14. ENAJSTA ŠOLA POD MOSTOM - KONSTRUKCIJA - prerez	M 1:50	
KC03		
15. TRASA ZA VOZIČKE KNJIG - KONSTRUKCIJA	M 1:50	
KC04		
16. TRASA ZA VOZIČKE, SVETILA, SLUŠALKE - KONSTRUKCIJA	M 1:50	
KC05		
17. OBEŠALO ZA RAZSTAVE - KONSTRUKCIJA – tloris, pogled	M 1:50	
KC06		
18. STROPNO VODILO ZAVESE- KONSTRUKCIJA – tloris, pogled	M 1:50	
KC07		

REGALNIKI	
19. R1 REGALNIK ZA KNJIGE - KONSTRUKCIJA	M 1:50
20. R1a REGALNIK ZA KNJIGE– KONSTRUKCIJA	1:50
21. R2 REGALNIK ZA KNJIGE - KONSTRUKCIJA	M 1:50
22. R2a REGALNIK ZA KNJIGE– KONSTRUKCIJA	M 1:50
23. R1 in R2 REGALNIK - prerez	M 1:50
23a. R1 in R2 REGALNIK - detajli vpetij	M 1:5
24a. DVK DETAJL VPETJA KONSTRUKCIJ V TLA	1:75
24b. DVK DETAJL VPETJA KONSTRUKCIJ V STROP	1:75
25. D1 DRŽALO ZA KNJIGE	1:2

CH	
26. CANKARJEVA HIŠICA	M 1:50
27. CANKARJEVA HIŠICA – KONSTRUKCIJA	M 1:50

D. NAČRTI PREMIČNE OPREME - NOVO	
REGALI	
28. R3 REGAL ZA KNJIGE	M 1:20
29. R4 REGAL ZA KNJIGE– mladinski oddelek	M 1:20
30. R5 REGAL ZA KNJIGE– mladinski oddelek	M 1:20
31. R6 REGAL ZA KNJIGE– mladinski oddelek	M 1:20
32. R7 REGAL ZA KNJIGE– mladinski oddelek	M 1:20
33. R7h REGAL ZA KNJIGE s hidrantom	M 1:20
34. R8 REGAL ZA KNJIGE S PULTOM– mladinski oddelek	M 1:20
35. R8 REGAL ZA KNJIGE S PULTOM– prerez A1	M 1:20
36. R9 REGAL ZA OTROŠKE REVIJE– mladinski oddelek	M 1:20
37. R10 REGAL ZA KNJIGE– PRVOTISKI	M 1:20
38. R11 REGAL ZA KNJIGE– PRVOTISKI	M 1:20
39. R12 REGAL ZA KNJIGE– oddelek za vseživljensko učenje	M 1:20
40. R13 REGAL ZA REVIJE in predalnik P3	M 1:20

KORITA	
41. K1 in K2 KORITO– oddelek za odrasle	M 1:20
42. K3 in K4 KORITO– mladinski oddelek	M 1:20
43. K5 in K6 KORITO za slikanice– mladinski oddelek	M 1:20

MAPA 2/2

OMARE

44. 01 OMARA– ustvarjalne delavnice – tloris, pogled	M 1:20
45. 01 OMARA– ustvarjalne delavnice - prerez	M 1:20
46. 02 OMARA– računalnica	M 1:20
47. 03 OMARA– računalnica	M 1:20
48. 04 OMARA– mladinski oddelek - tloris	M 1:20
49. 04 OMARA– mladinski oddelek- prerez	M 1:20
50. 05 OMARA– mladinski oddelek	M 1:20
51. 06 OMARA– osrednja omara ob vhodu - tloris	M 1:20
52. 06 OMARA– osrednja omara ob vhodu – prerez, pogled	M 1:20
53. 07 OMARA– omara vitrina hodnik medetaža	M 1:20

MIZE

54. M1 MIZA– domoznanska soba	M 1:20
55. M2 MIZA– soba ustvarjalnih delavnic	M 1:20
56. M3 MIZA– mladinski oddelek, enajsta šola pod mostom	M 1:20
57a. M6 MIZA– soba za vseživljensko učenje	M 1:20
57b. M6 MIZA– soba za vseživljensko učenje	M 1:20
58a. M7a MIZA–tloris - mirno učenje	M 1:20
58b. M7a MIZA–prerezi - mirno učenje	M 1:20
58c. M7b MIZA - mirno učenje	M 1:20
58d. M8 MIZA–tloris - mirno učenje, internet	M 1:20
58e. M8 MIZA–prerezi - mirno učenje, internet	M 1:20
59. M11 MIZA okrogla fi160 – čitalnica	M 1:20
60. M14 MIZA – pisarna vodstvo, medetaža	M 1:20
61. M15 MIZA – sejna miza, medetaža	M 1:20

PULTI

62. PU1 GLAVNI INFORMACIJSKI PULT– tloris, prerez	M 1:20
63. PU1 GLAVNI INFORMACIJSKI PULT– pogled	M 1:20
64. PU1 GLAVNI INFORMACIJSKI PULT– omara izza pulta	M 1:20
65. PU2 GLAVNI INFORMACIJSKI PULT– tloris, prerez	M 1:20
66. PU2 GLAVNI INFORMACIJSKI PULT– pogled	M 1:20

OSTALO

67. ČK01 ČAJNA KUHINJA– 1.nadstropje	M 1:20
68. ČK02 ČAJNA KUHINJA– medetaža	M 1:20
69. OM01 ODERNA MIZA – predavalnica	M 1:20

E. NAČRTI OBSTOJEČE PREMIČNE OPREME – obstoječa oprema knjižnice Ivan Cankar

ČITALNICA


70. Vo1,Vo2 in Vo3 VITRINA	M 1:20
71. Vo4 VITRINA IN OMARA No1	M 1:20
72. Ro1 REGALNIK - priročno gradivo	M 1:20
73. Mo1 MIZA, Po1 in Po2 PREDALNIK, - čitalnica	M 1:20

KNJIŽNICA


74. Ro2 REGALNIK, ARHIV	M 1:20
75. Mo4 MIZA, Po3 PREDALNIK	M 1:20
76. 0o1 OMARA, Ro4 REGAL– mladinski oddelek	M 1:20
77. Po1, Po2 in No2 OMARA– pisarna	M 1:20
78. Mo2 in Mo3 MIZA - pisarna	M 1:20
79. No3 OMARA – pisarna	M 1:20
80. Po1, Po3 in No2 OMARA– pisarna vodstvo	M 1:20
81. Mo1 MIZA - pisarna vodstvo, medetaža	M 1:20

IUV – ŠIVALNICA

82. M16 MIZA - KLOP	M 1:10
83. Kz1 LESENA KOZA – oglasna tabla	M 1:10
84. Kz2 PLOČEVINASTA KOZA – oglasna tabla	M 1:10
85. Ob2 OBEŠALNIK za otroke	M 1:10

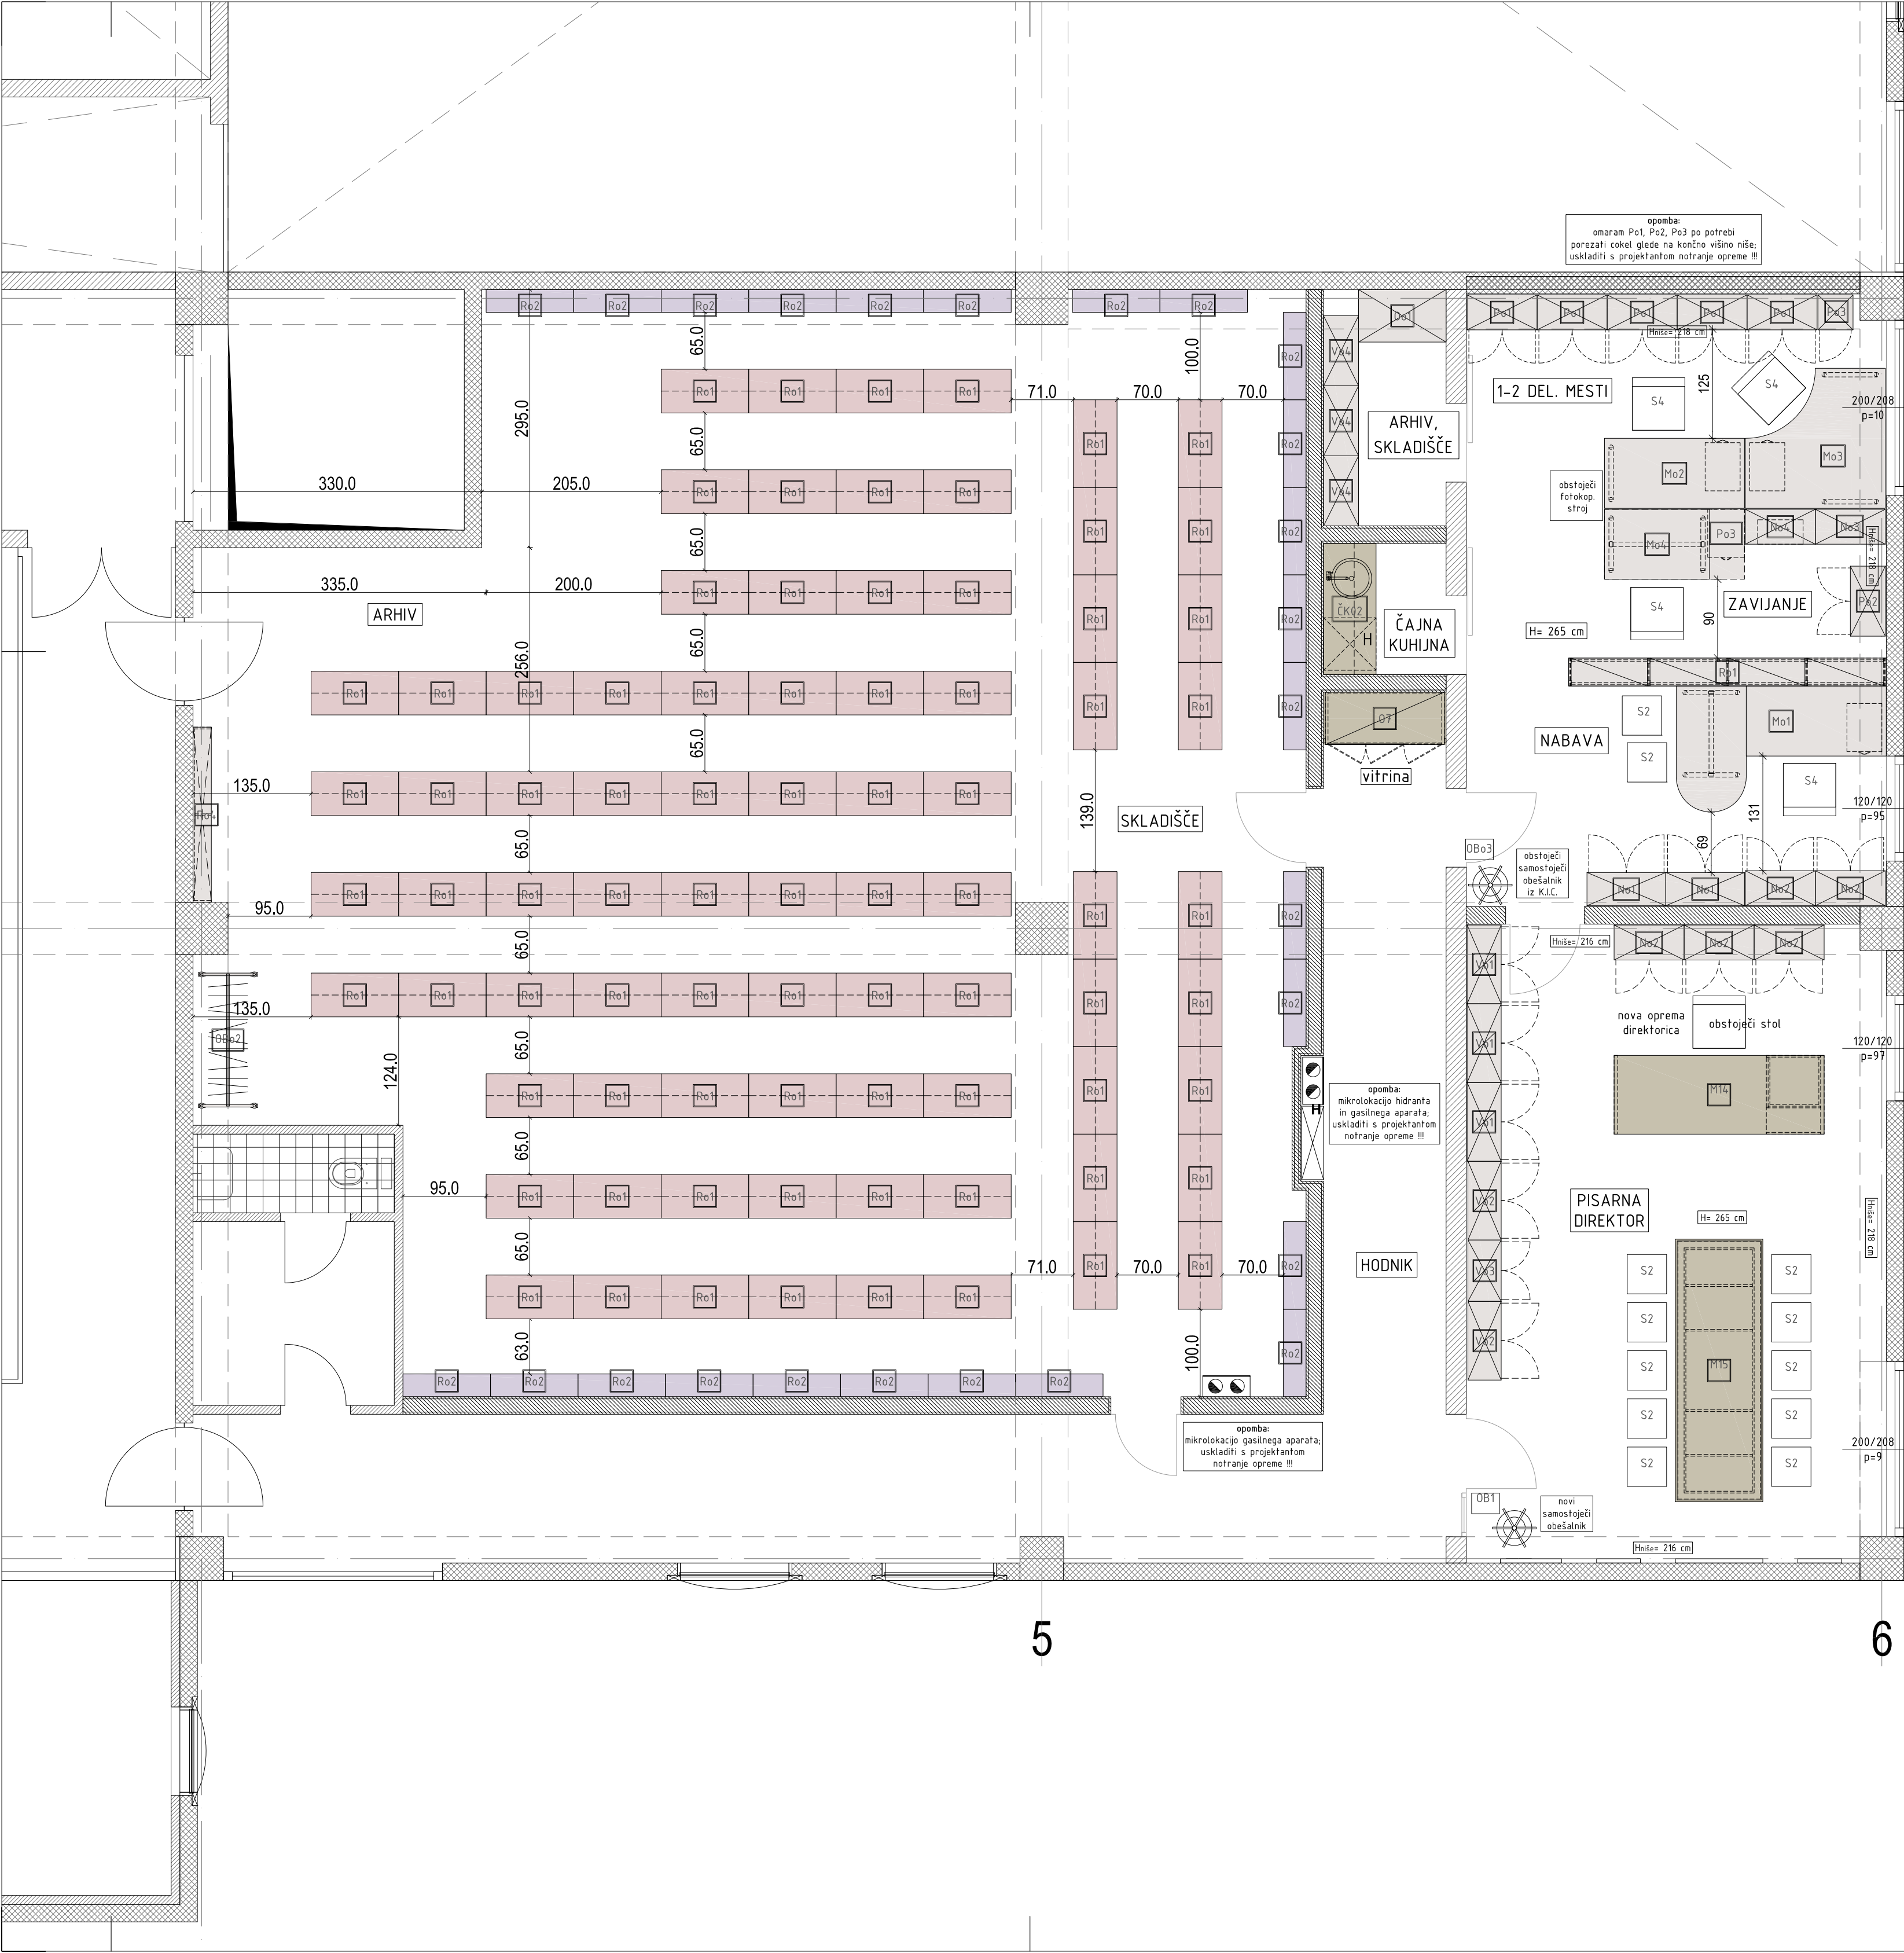

OBST. POŽARNE STOPNICE

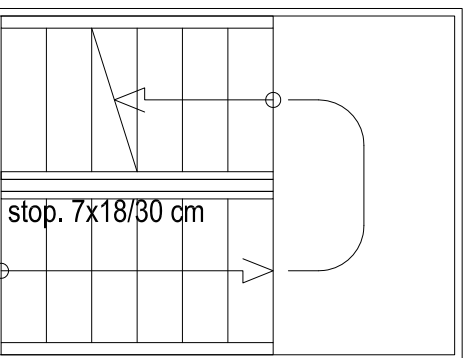

LEGENDA:

- obstoječa AB konstrukcija
- obstoječe stene
- nove stene
- obstoječa oprema
- nova oprema

OBSTOJEČI ARHIVSKI I - kapaciteta:

SKUPNA KAPACITETA = 835 tekočih m
+ dodatek 100 tekočih m = 935 tekočih m

OBSTOJEČI ARHIVSKI I - kosovnica:

samosoječi ni element 100/50/195, 5 x polica l= 10m
stenski ni segment 100/26/195, 5 x polica l= 5m


80 kom. 800 tekočih m
25 kom. 125 tekočih m

7


6

5


Vse barve, detajle, obdelave, načine vgradnje in ev. spremembe mora pred dokončno izdelavo potrditi projektant. Vse mere preventni na lico mesta!

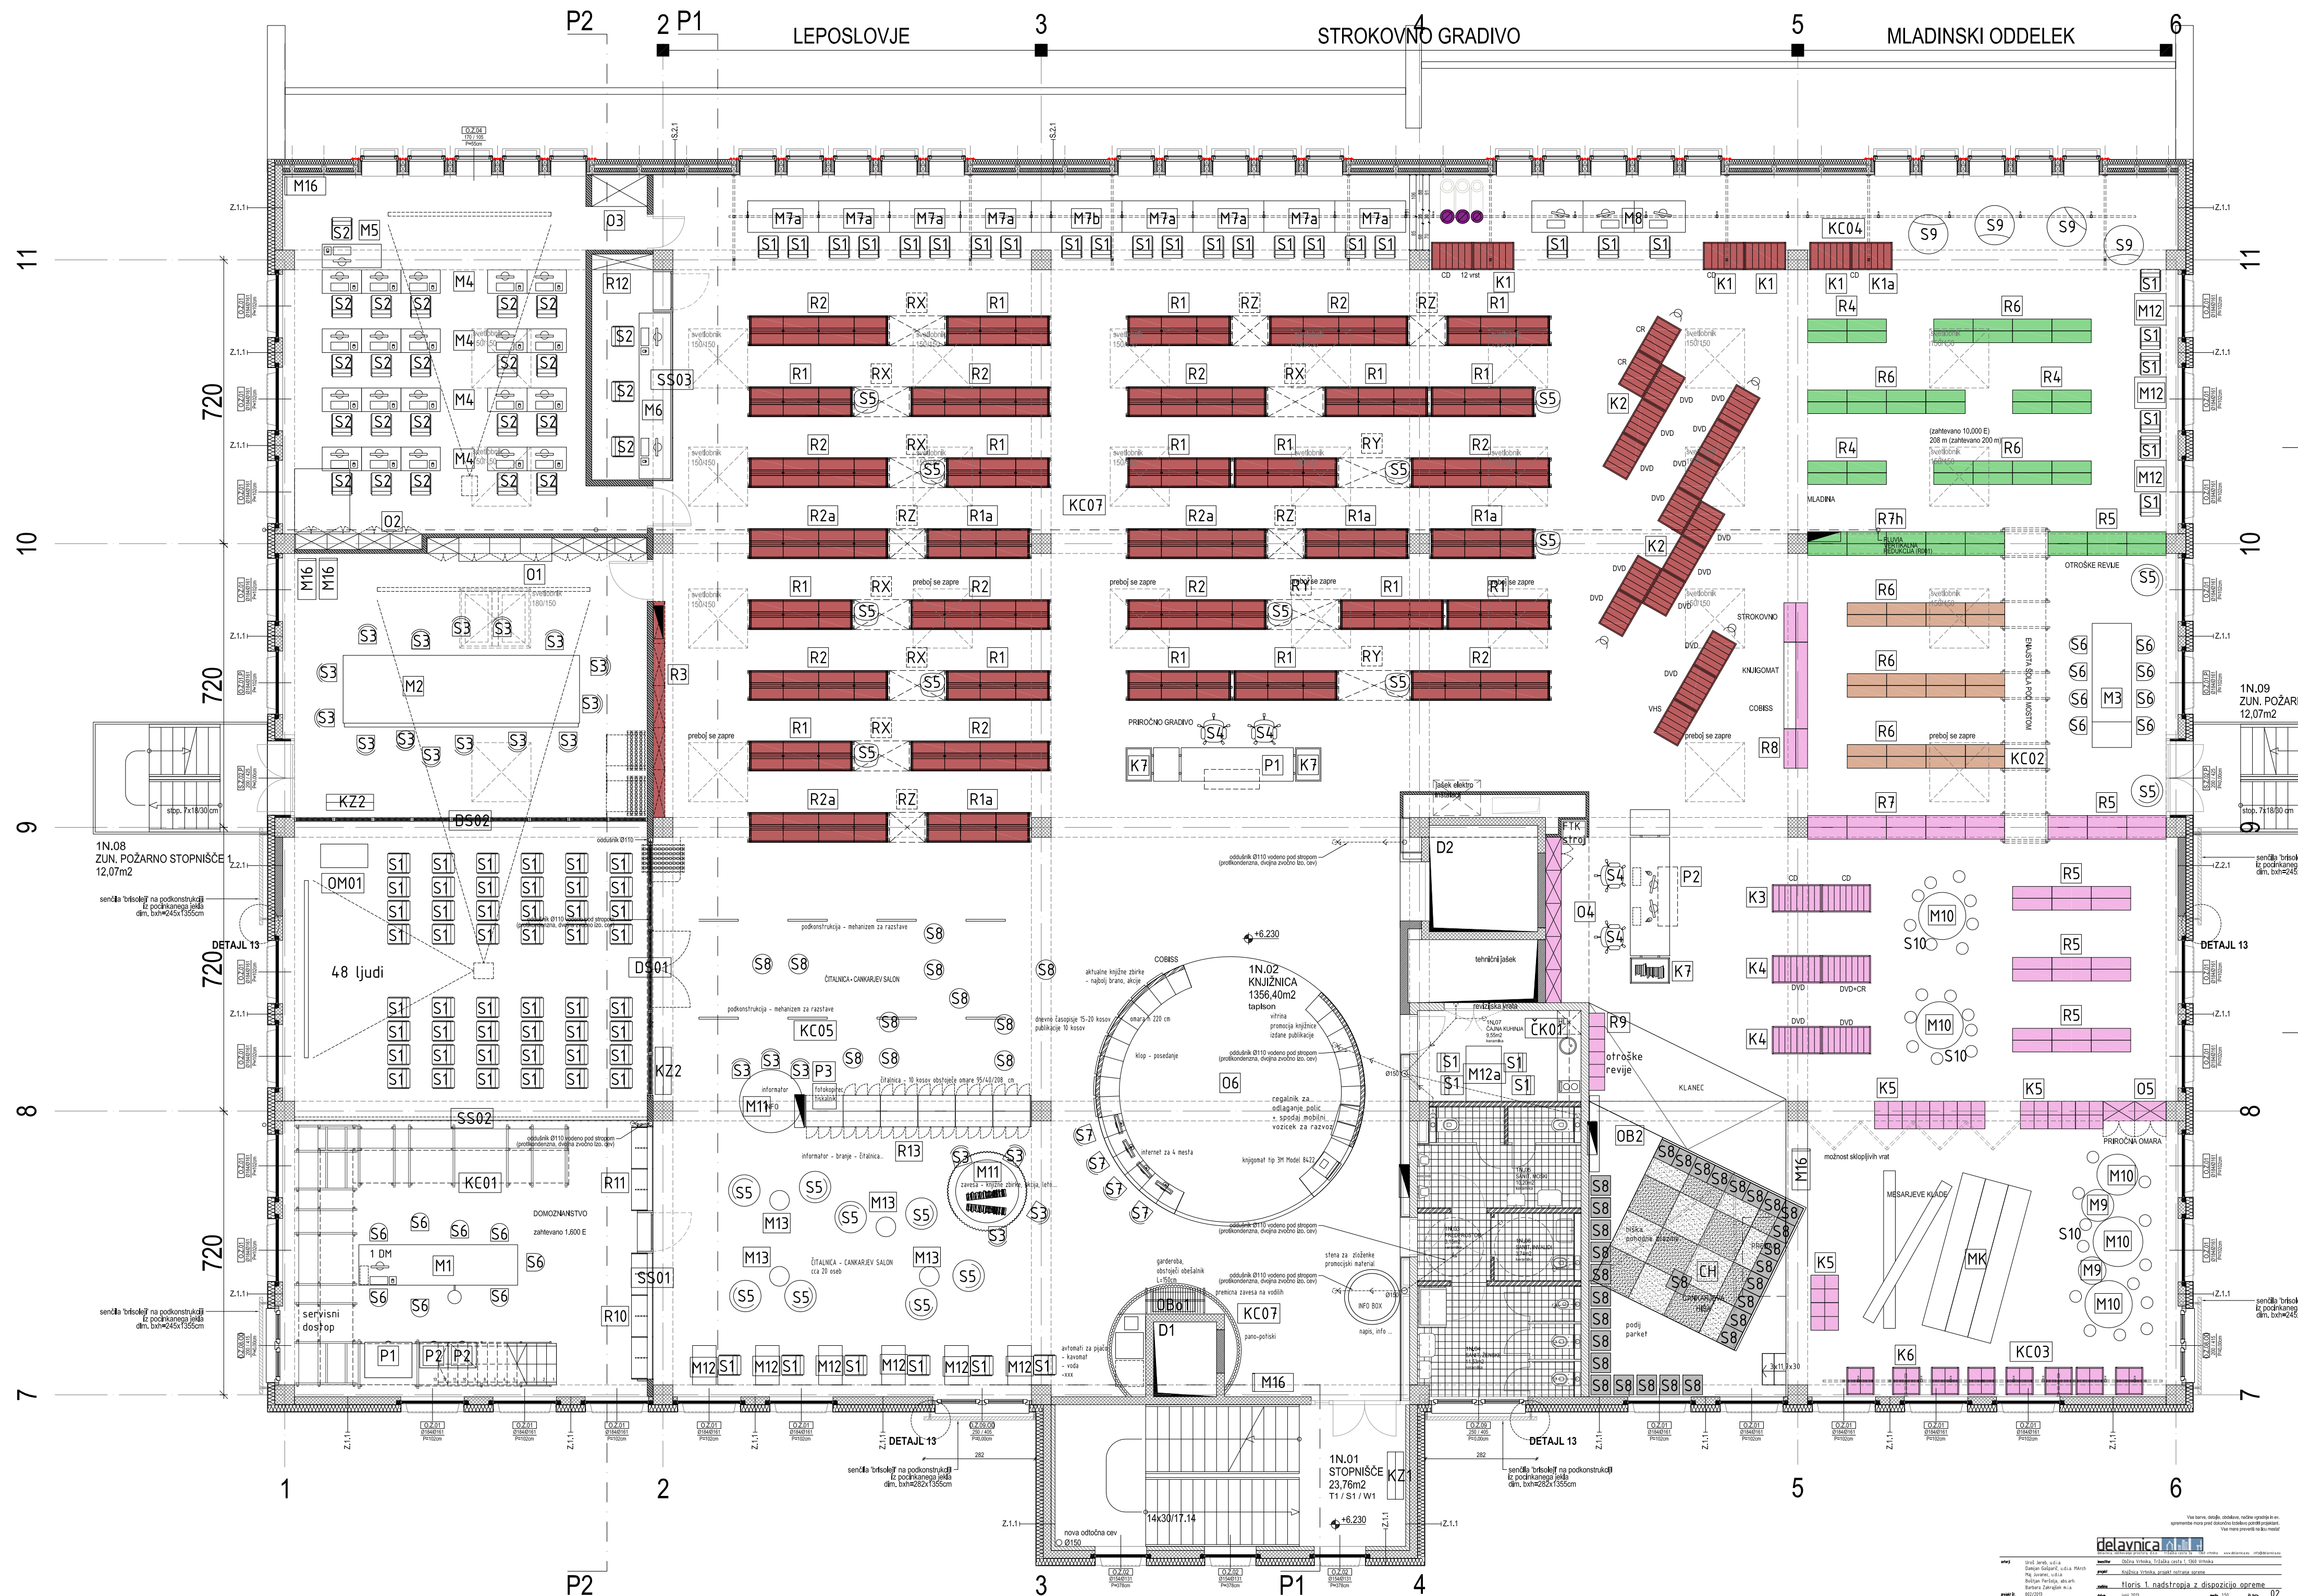


```
prevez P1-P1
```




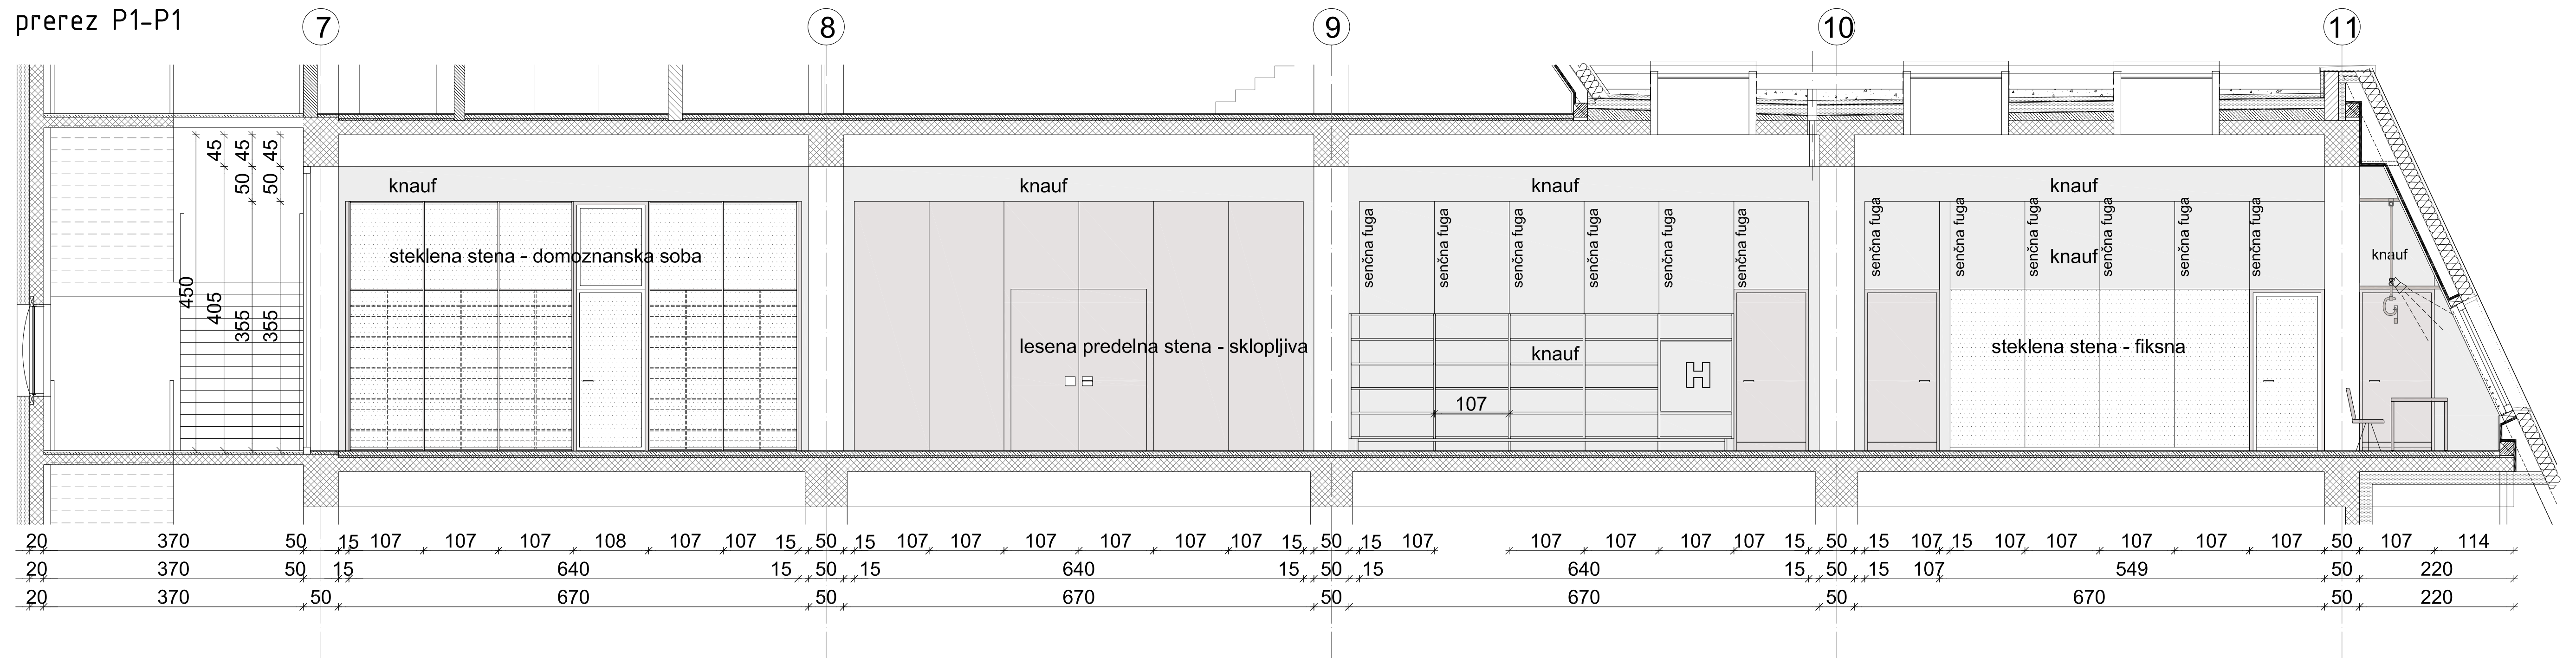


```
prerez P2-P2
```

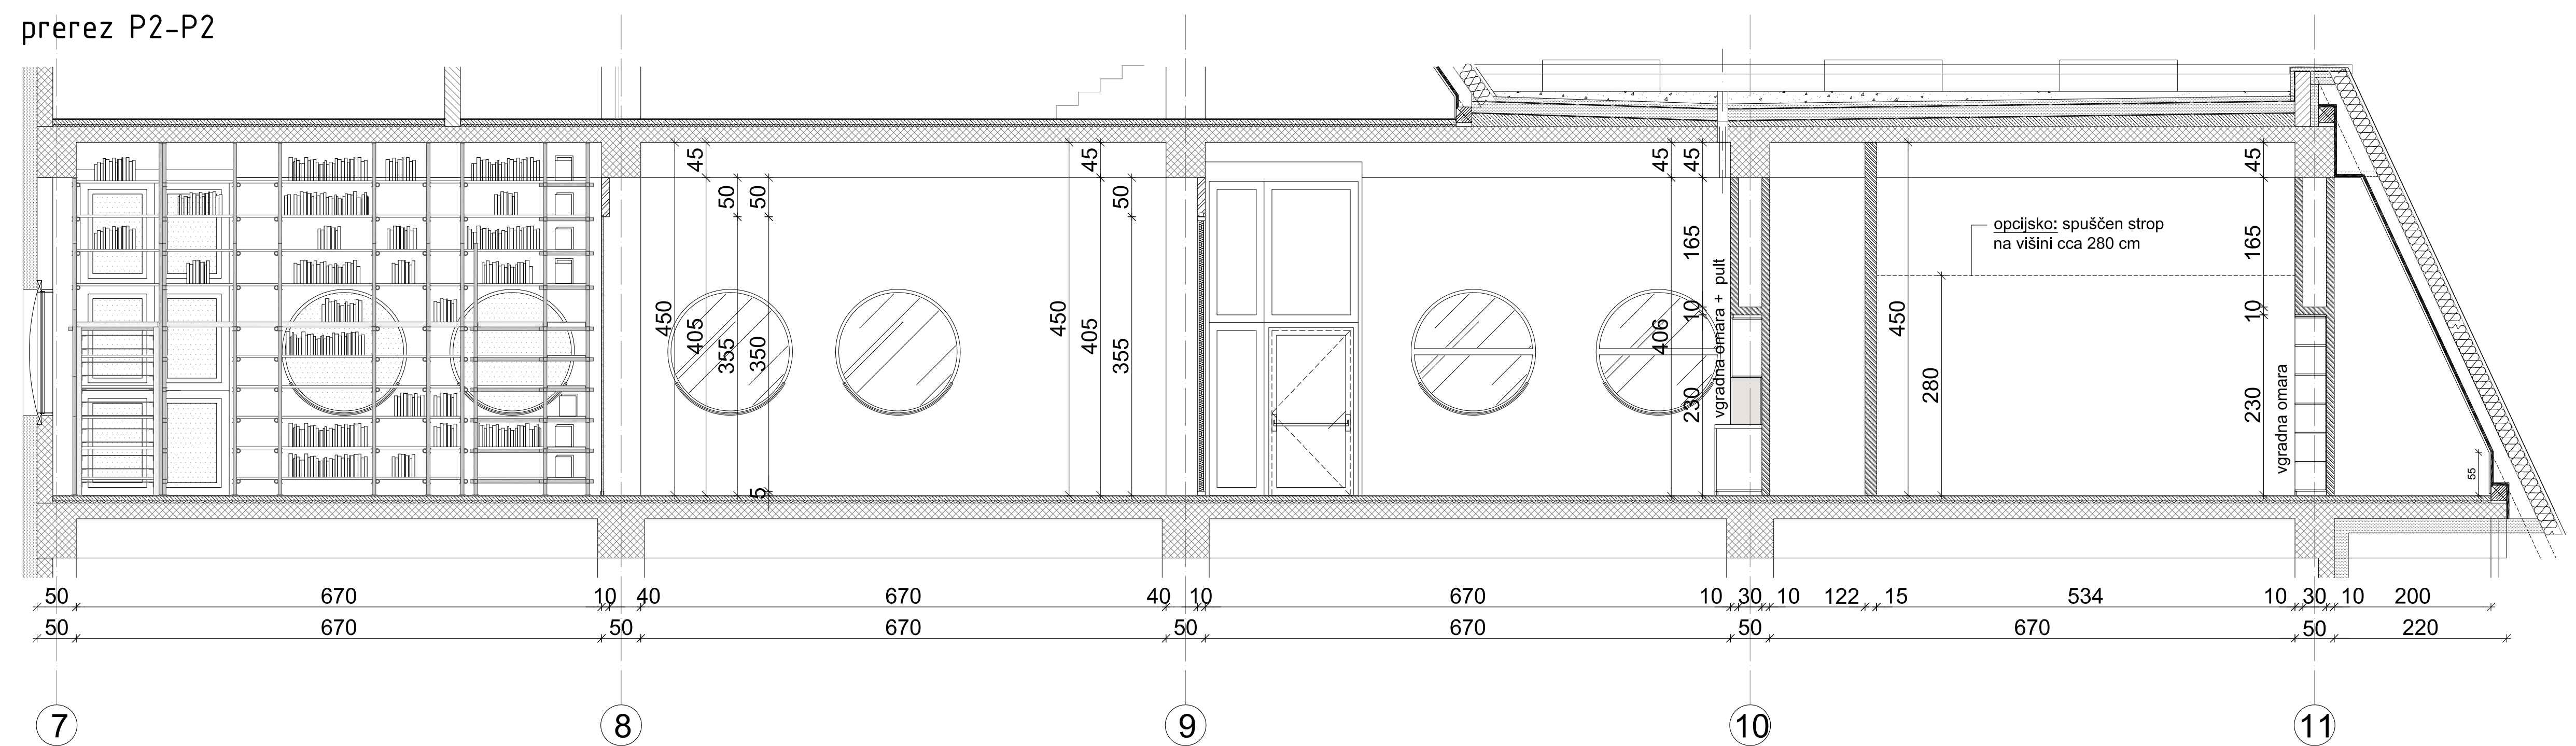




Vse barve, detajle, obdelave, načine vgradnje in ev. spremembe mora pred dokončno izdelavo potrditi projektant.
Vse mere preveriti na licu mesta!

steklena stena SS01

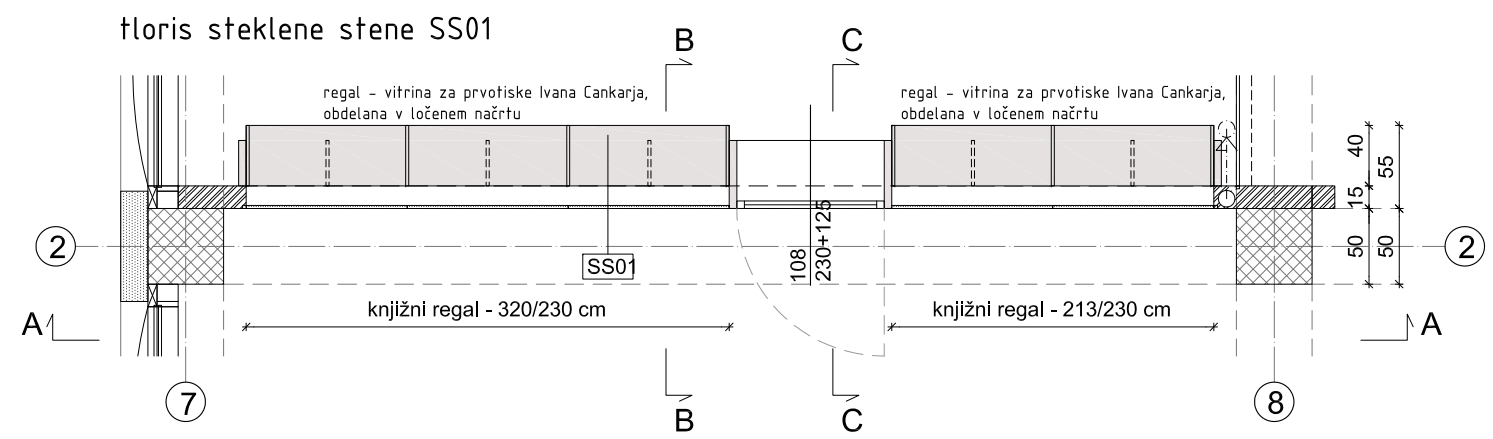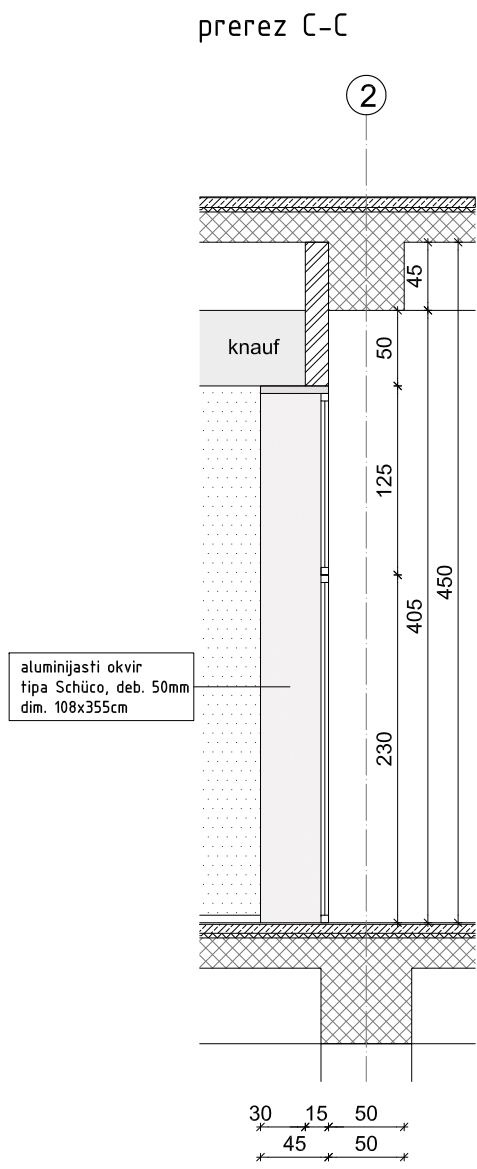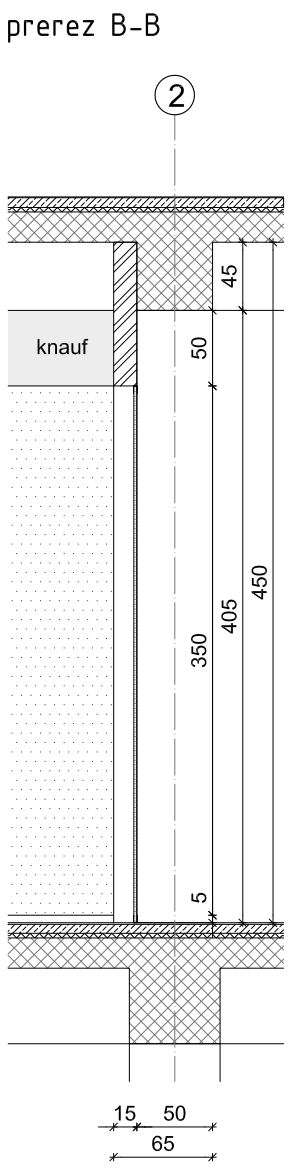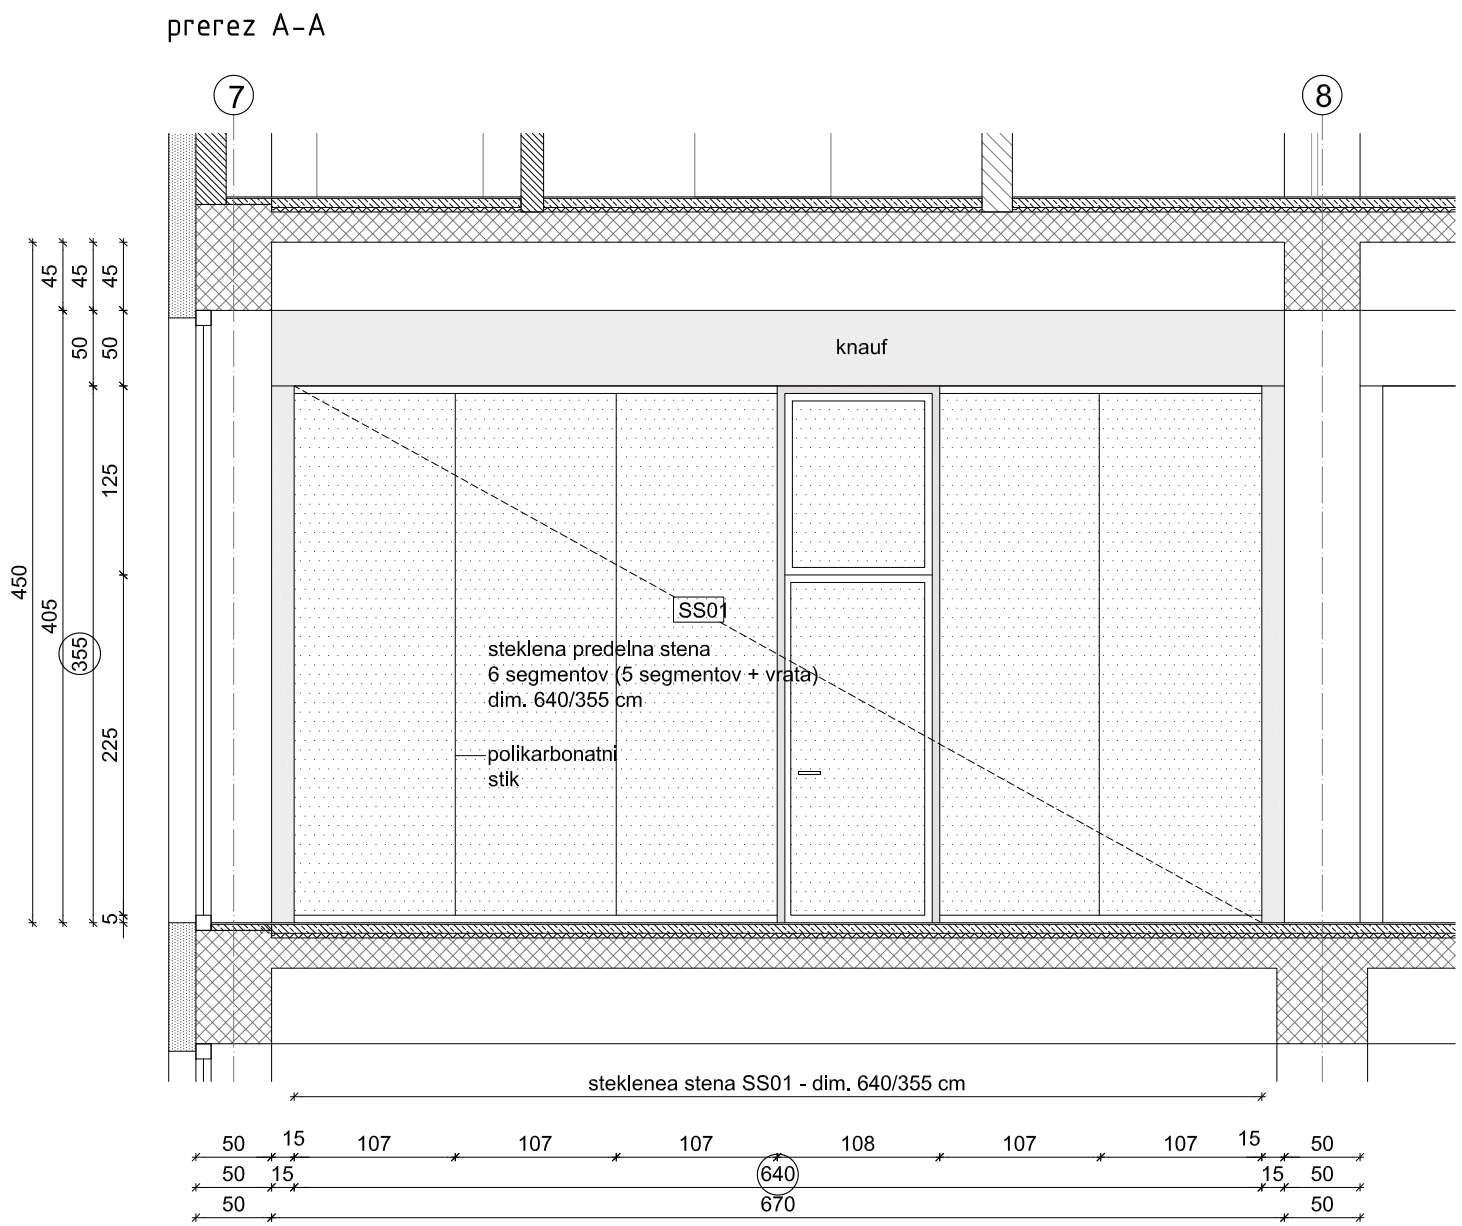

- steklo: kaljeno, 10mm (stik polikarbonat)
- okovje: Alu vodilo spodaj in zgoraj, H=50mm
- podboj vrat: Alu okvir tipa Schüco, deb. 50mm, dim. 108x355cm
- omare: barvan mediapan, barva po izboru projektanta

Vse barve, detajle, obdelave, načine vgradnje in ev. spremembe mora pred dokončno izdelavo potrditi projektant.
Vse mere preveriti na licu mesta!

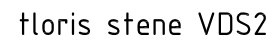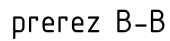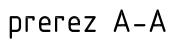

- steklo: kaljeno, 10mm (stik polikarbonat)
- okovje: Alu vodilo spodaj in zgoraj, H=50mm

Vse barve, detajle, obdelave, načine vgradnje in ev. spremembe mora pred dokončno izdelavo potrditi projektant.
Vse mere preveriti na licu mesta!




-

delavnica


delavnica, oblikovanje prostora, d.o.o. tržaška cesta 3a 1360 vrhnika www.delavnica.eu info@delavnica.eu

investitor	Občina Vrhnika, Tržaška cesta 1, 1360 Vrhnika				
projekt	Knjižnica Vrhnika, projekt notranje opreme				
ysebina	steklena stena SS03				
datum	junij 2013	1:50	merilo	št. lista	06


drсна stena DS01

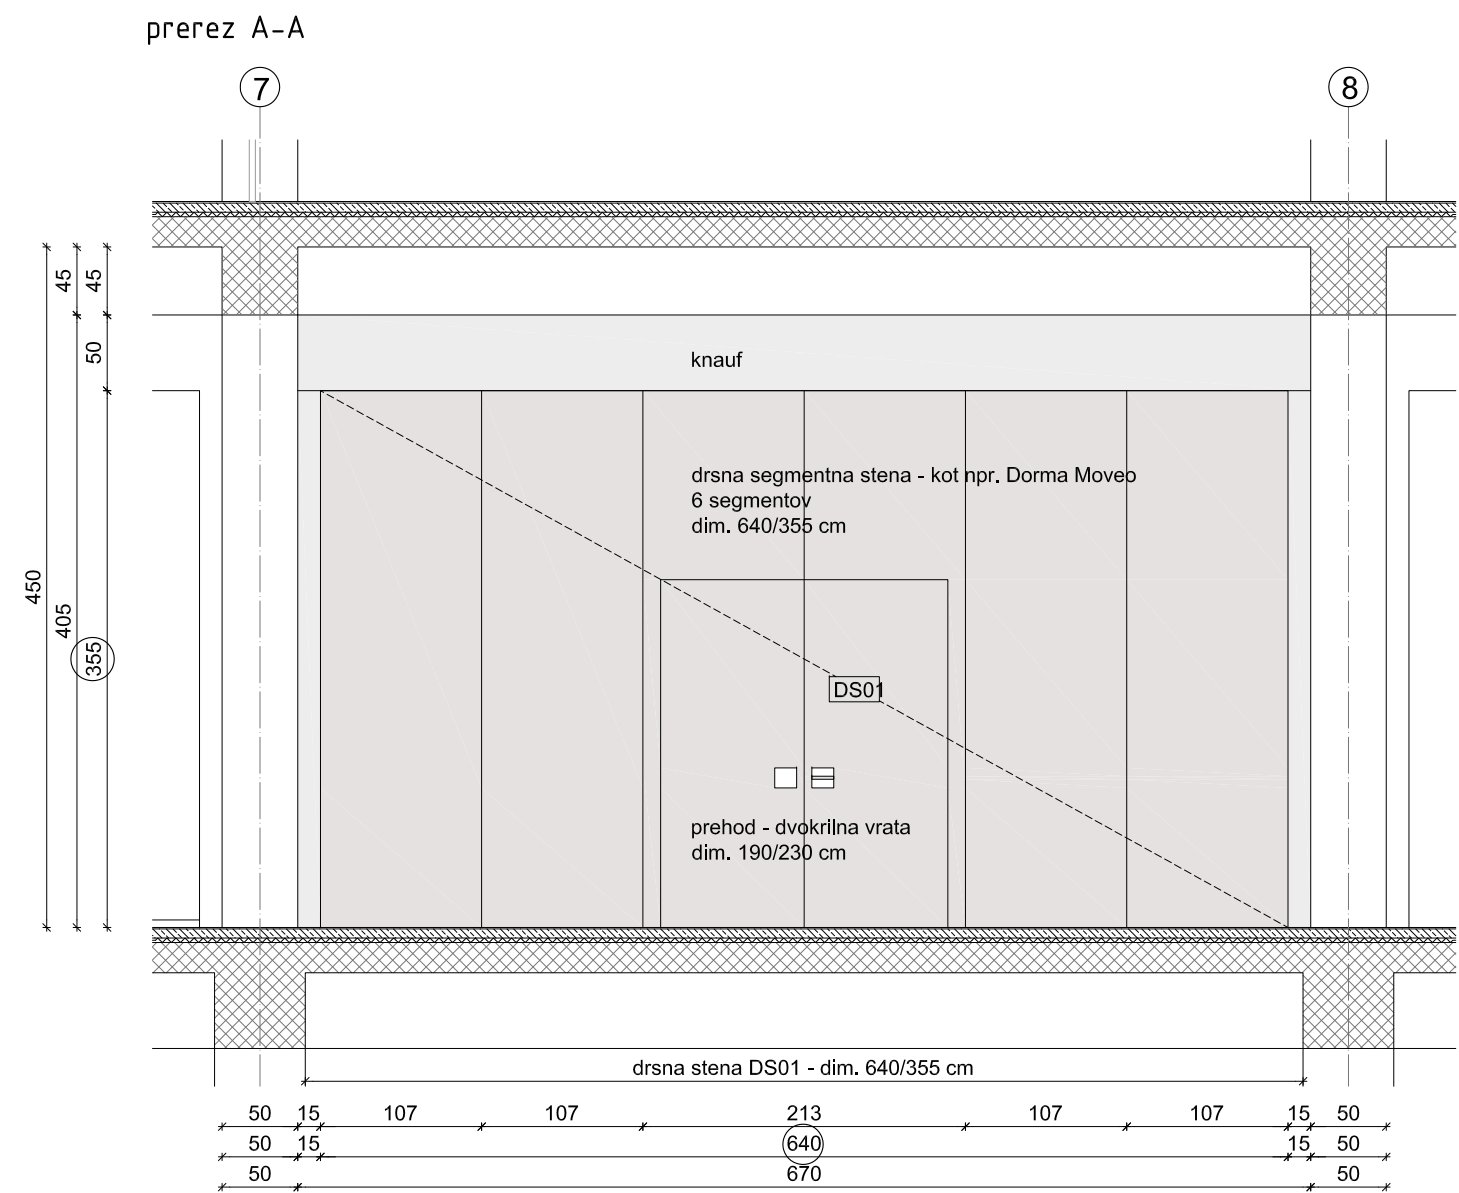


floris drsne stene DS01

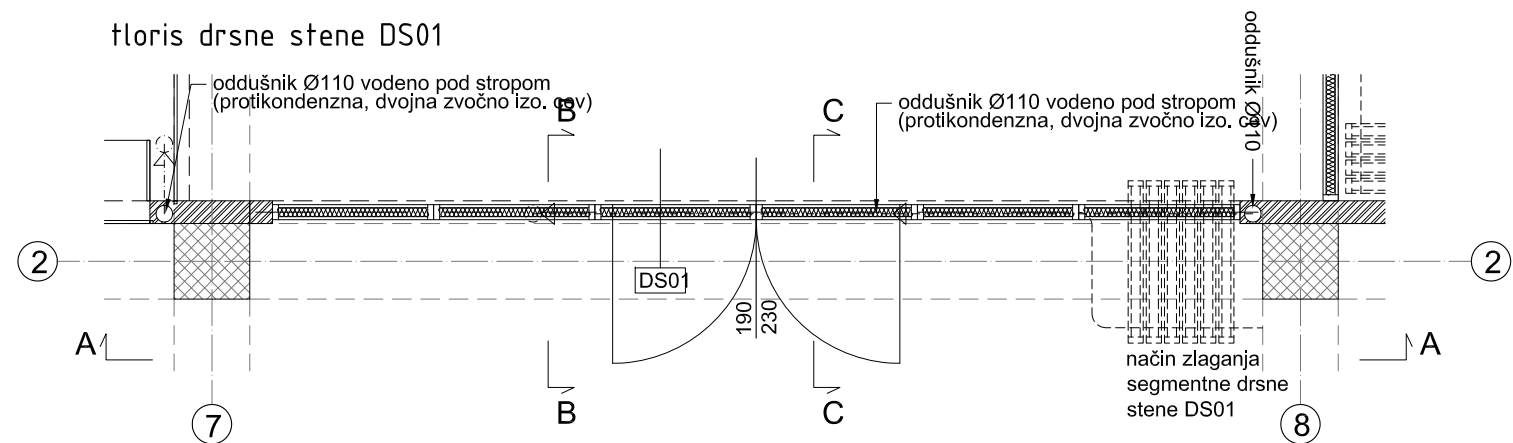

prerez B-B

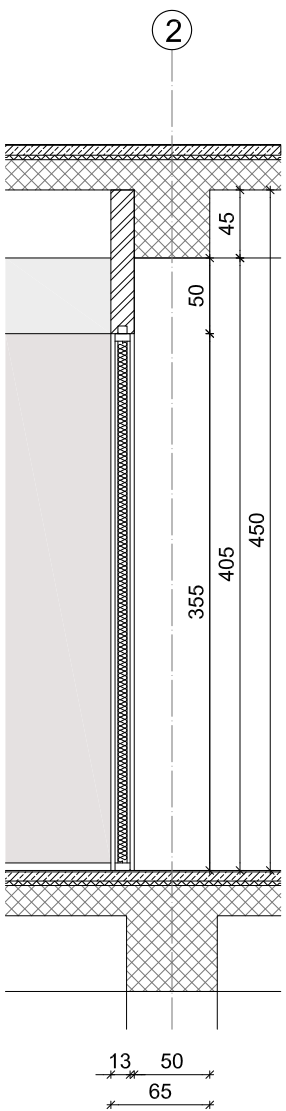

prerez C-C

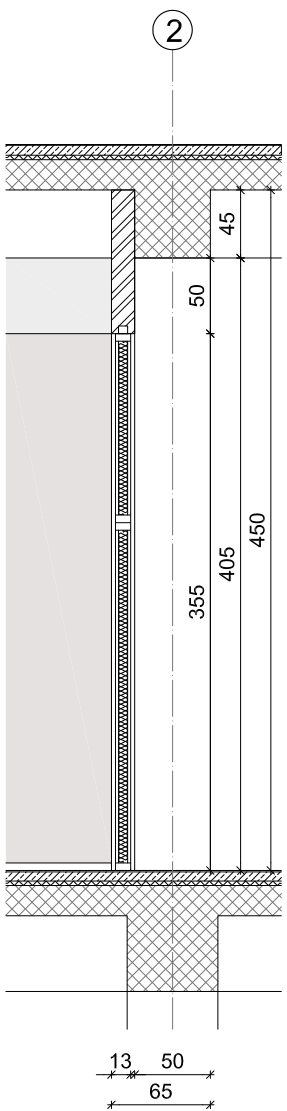

- kot npr. Dorma Moveo
- zvočna zaščita min. 42 dB, priporočljivo 49 dB

Vse barve, detajle, obdelave, načine vgradnje in ev. spremembe mora pred dokončno izdelavo potrditi projektant. Vse mere preveriti na licu mesta!

delavnica



delavnica, oblikovanje prostora, d.o.o. tržaška cesta 3a 1360 Vrhnika www.delavnica.eu info@delavnica.eu

avtorji
Uroš Jereb, u.d.i.a.
Damijan Gašparič, u.d.i.a. MARCH
Maj Juvanec, u.d.i.a.
Boštjan Peršolja, abs.arh.
Barbara Zakrajšek m.i.a.
projekt št. 002/2013


investitor
Občina Vrhnika, Tržaška cesta 1, 1360 Vrhnika
projekt
Knjižnica Vrhnika, projekt notranje opreme
vsebina
drсна stena DS01
datum
junij 2013

1:50 merilo št. lista 07

drсна stena DS02

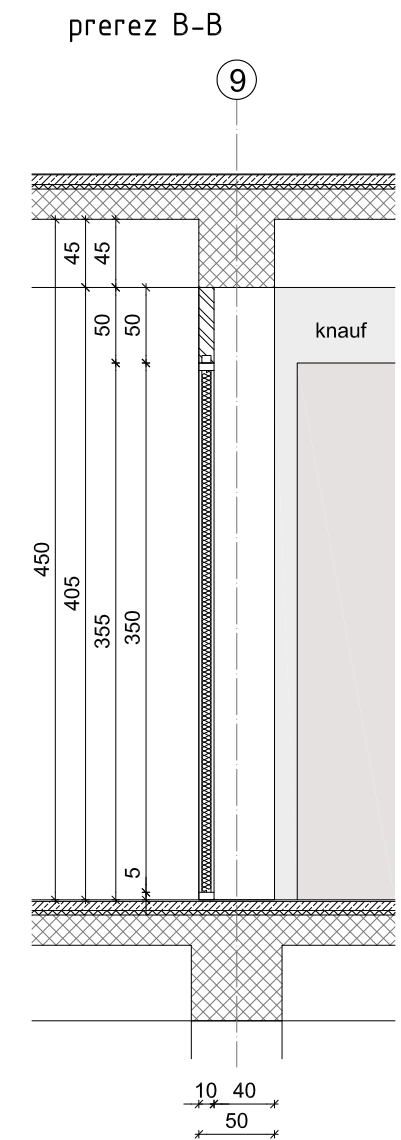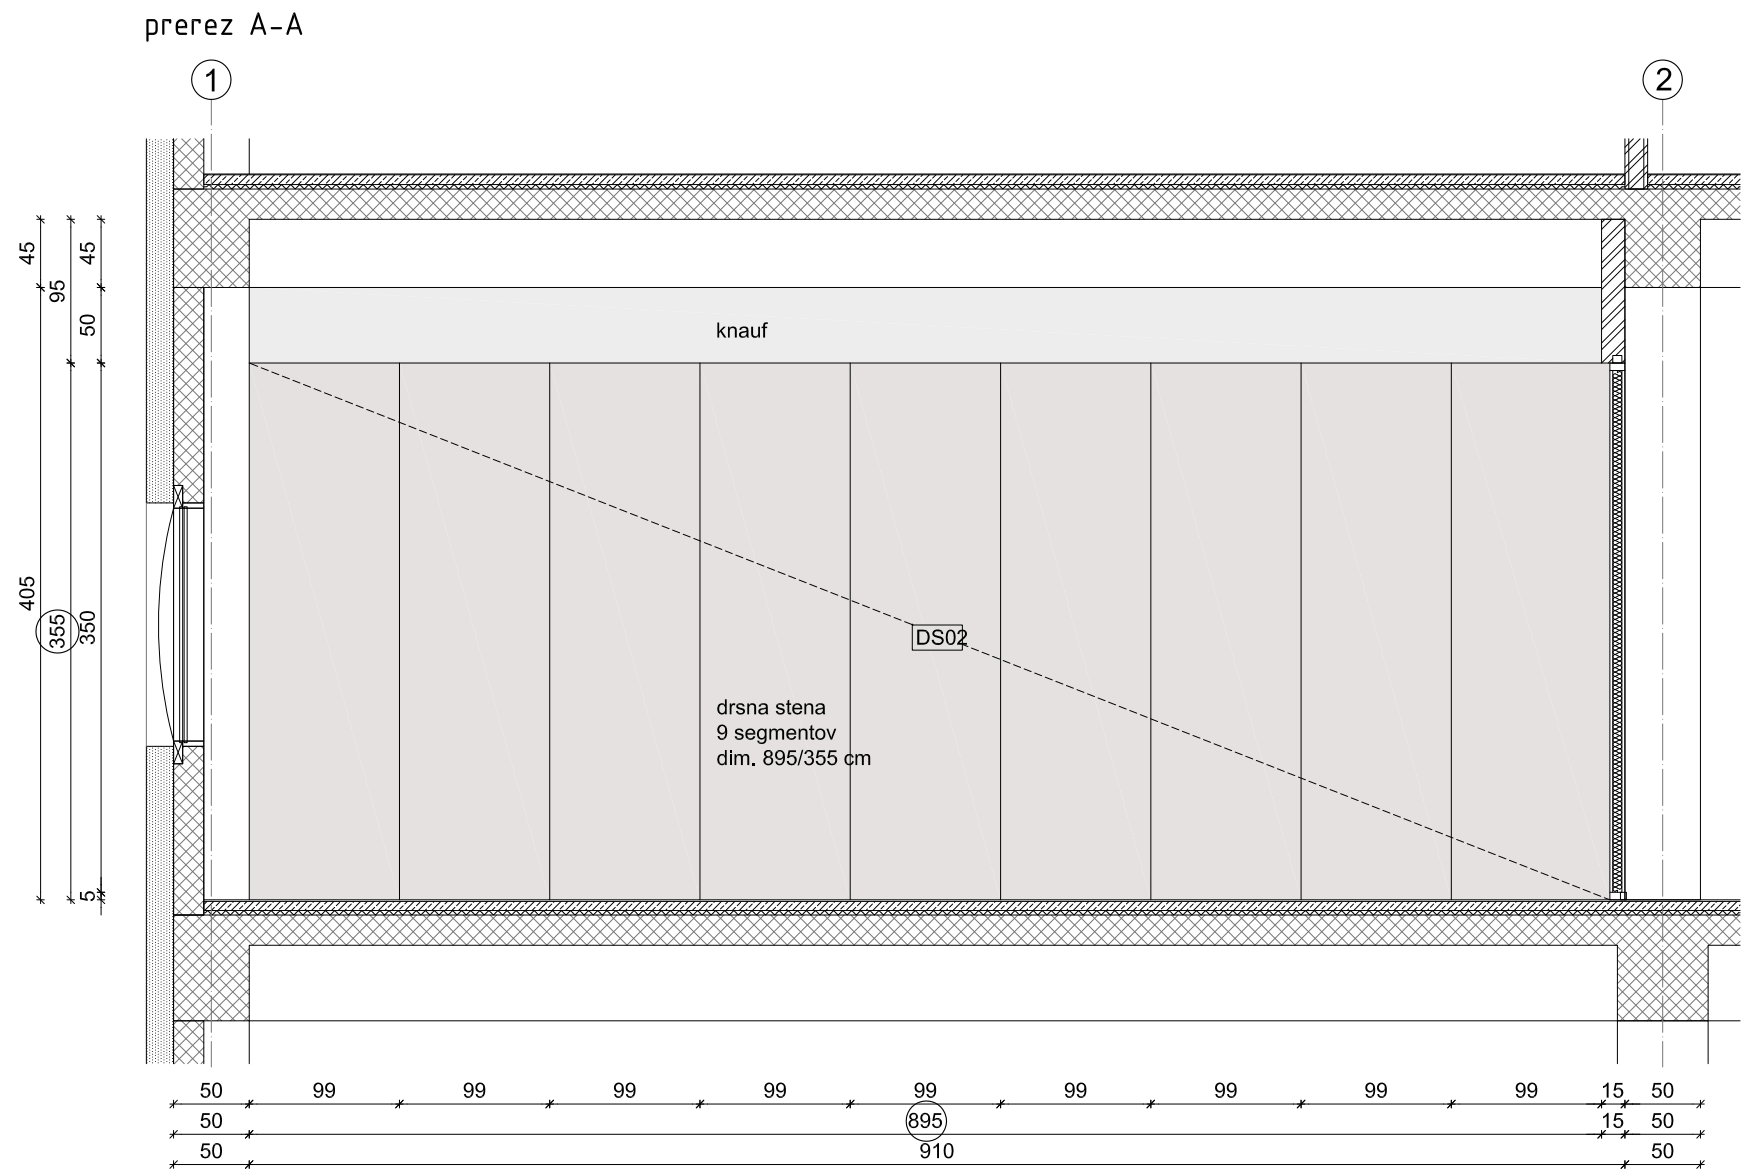

- kot npr. Dorma Moveo
- zvočna zaščita min. 42 dB, priporočljivo 49 dB

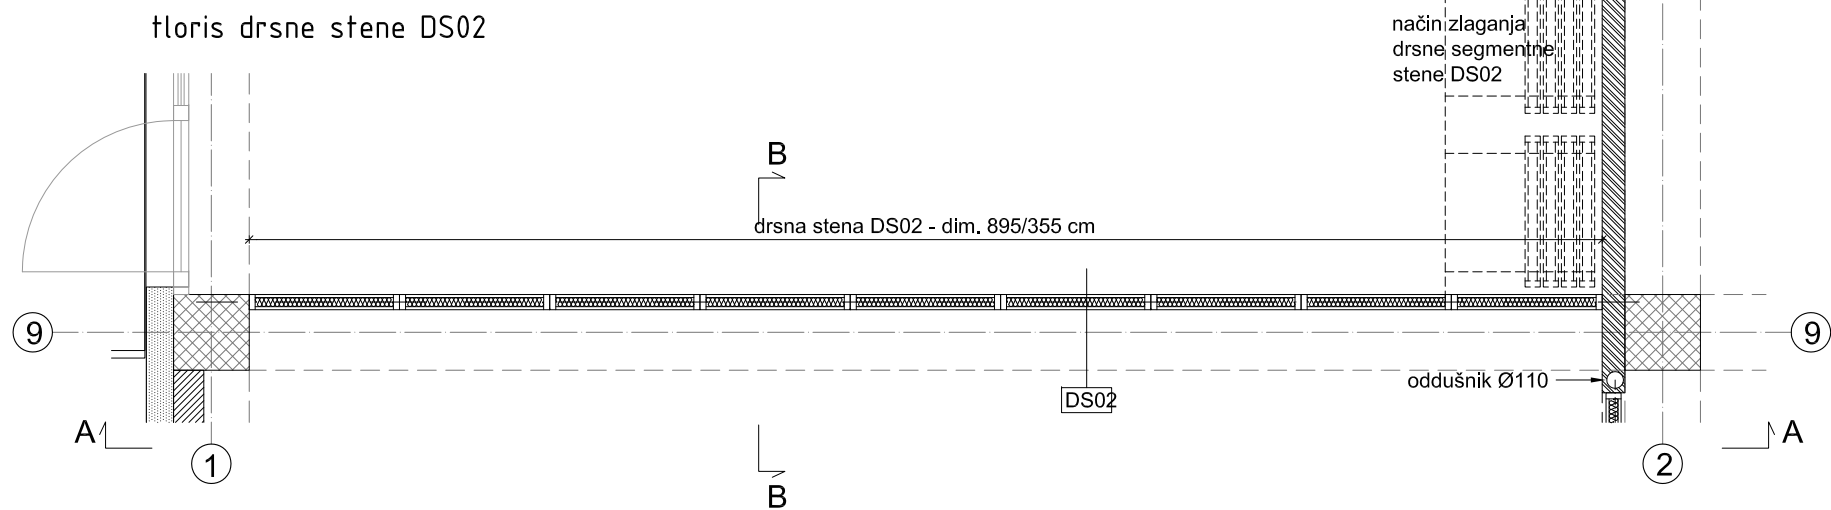

Vse barve, detajle, obdelave, načine vgradnje in ev.
spremembe mora pred dokončno izdelavo potrditi projektant.
Vse mere preveriti na licu mesta!

katalog obstoječih gradnikov kontrukcije opreme



Do1 T nogica



obešanje vodila vozička



obešanje cevi $\phi 42$ na $\phi 26$



Do2 nosilec police



Do5 kljuka nosilec trase vozička
komplet z obešalno palico in objemko



Do6 T nogica obešanje cevi $\phi 26$ na strop



Do3 objemka $\phi 42$



voziček veliki



Do7 kovinski mostovž širine 83cm,
Do8 širine 104cm



Do4 objemka




voziček mali

Vse barve, detajle, obdelave, načine vgradnje in ev. spremembe mora pred dokončno izdelavo potrditi projektant. Vse mere preveriti na licu mesta!



delavnica, oblikovanje prostora, d.o.o. tržaška cesta 3a 1360 vrhnika www.delavnica.eu info@delavnica.eu

avtorji	Uroš Jereb, u.d.i.a. Damijan Gašparič, u.d.i.a. MARCH Maj Juvanec, u.d.i.a. Boštjan Peršolja, abs.arh. Barbara Zakrajšek m.i.a.	investitor	Občina Vrhnika, Tržaška cesta 1, 1360 Vrhnika
projekt št.	002/2013	projekt	Knjižnica Vrhnika, projekt notranje opreme
		vsebina	obstoječi sestavni deli konstrukcij opreme
		datum	junij 2013
		1:20	merilo
		št. lista	09

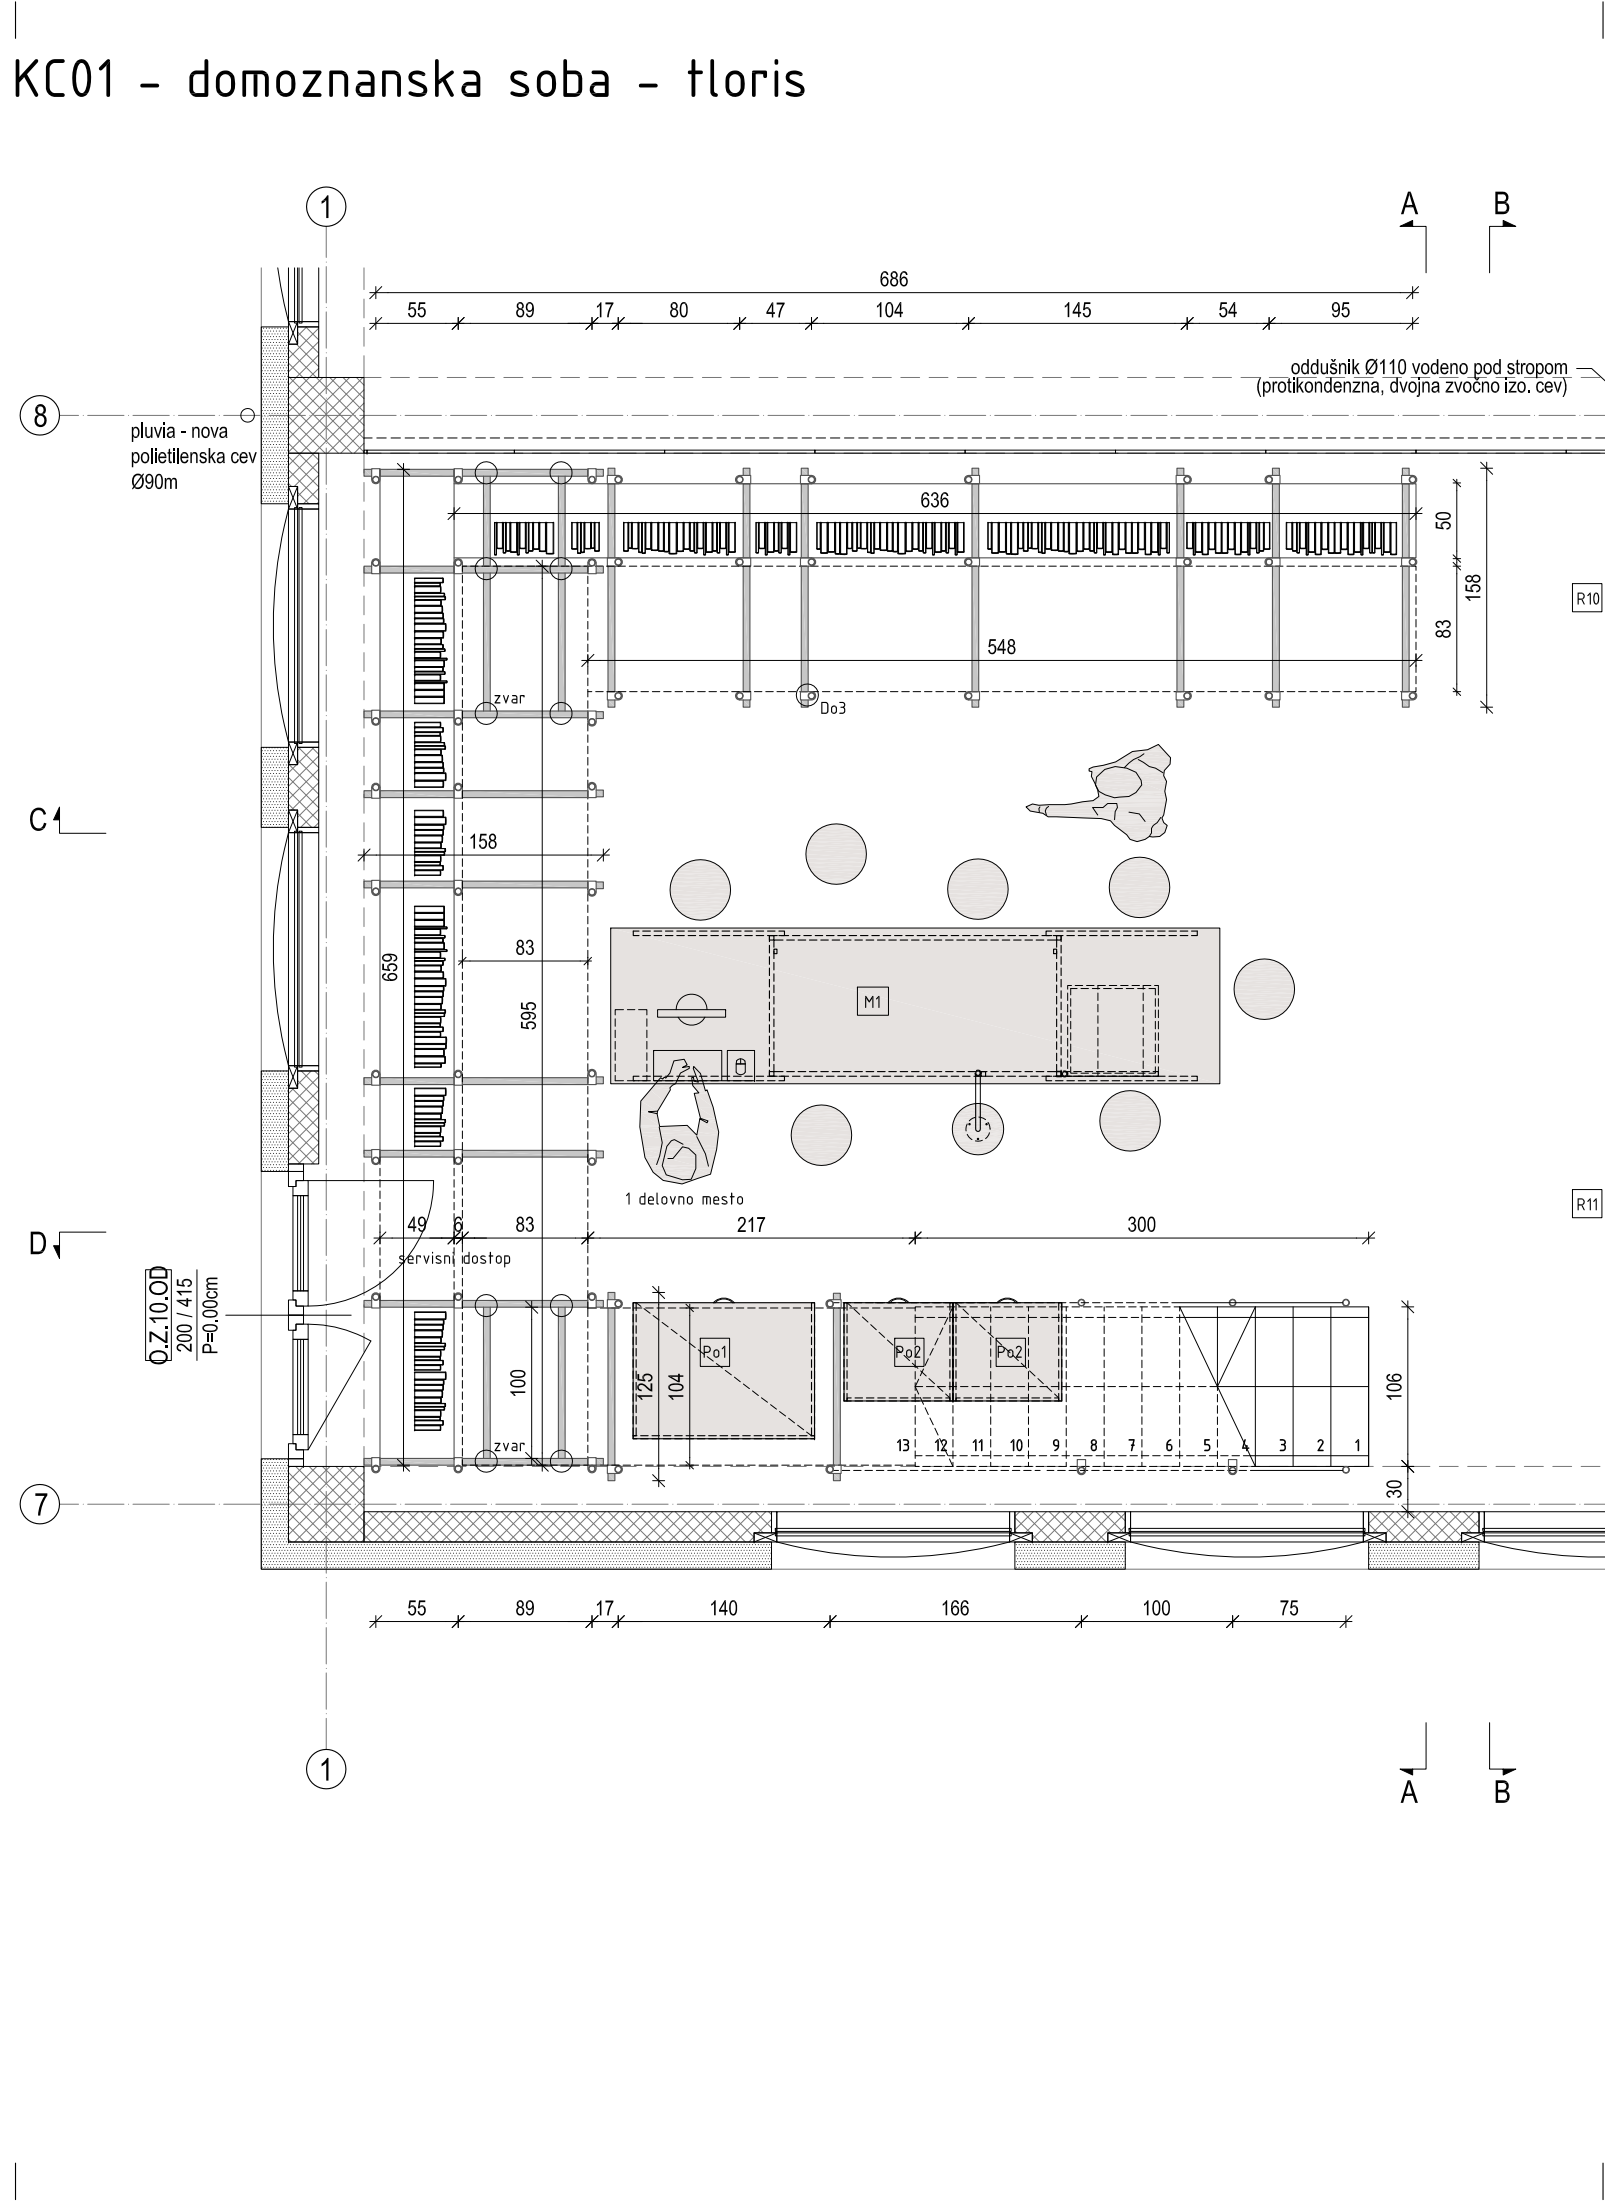

KOSOVNICA KONSTRUKCIJE

- Do1	obstoječe	98 kom
- Do3	obstoječe	373 kom
- cev Ø42	obstoječe	368 m1
- kovinske stopnice, protikorozijsko zaščiteno sanacija obstoječega opleska barva po izboru projektanta	obstoj. predelano nove višine	
- transportna dvižna steza protikorozijsko zaščiteno sanacija obstoječega opleska barva po izboru projektanta	obstoječe komplet	obnova
- voziček veliki	obstoječe, obnova	3 kom
- Do7 mostovž š. 83cm protikorozijsko zaščiteno sanacija obstoječega opleska barva po izboru projektanta	obstoj., predelava	13,6m1
- zaščitni čep		192 kom
- INOX pletenica 5mm komplet z obojestranskimi napenjalci vrvi (kot npr. Ramainox art. 140007 napenjalec vrvi končnik 12-M6/fi 4 AISI 304) vrtanje in uvod pletenice v kovinske cevi		58 m 24 kom 120 kom


KOSOVNICA VGRAJENA MIZARSKE OPREME

- domoznanstvo: 12 m' x 5 polic = 60 m'	
- IUUV: 12 m' x 5 polic = 60 m'	
- prvotiski Ivan Cankar: 5,20 m' x 5 polic = 26 m'	
SKUPAJ	146 m1


Vse barve, detajle, obdelave, načine vgradnje in ev. spremembe mora pred dokončno izdelavo potrditi projektant.
Vse mere preveriti na licu mesta!

KC01 - domoznanska soba - prerez A-A in prerez C-C

A-A

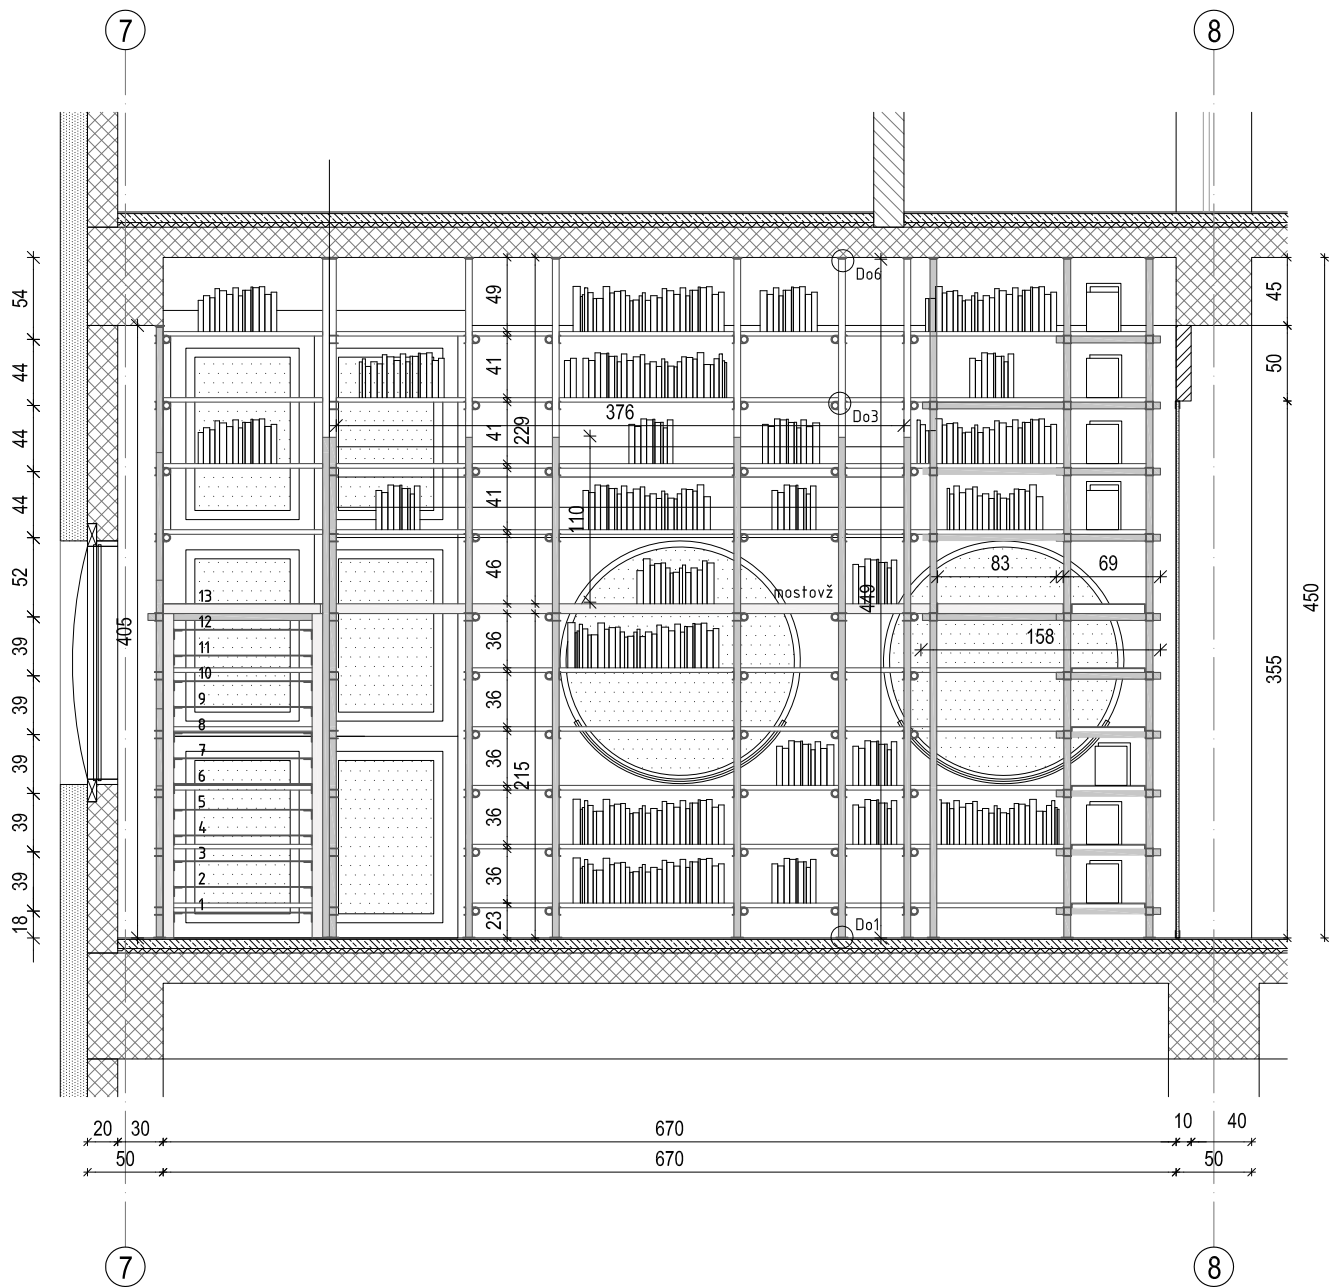

C-C

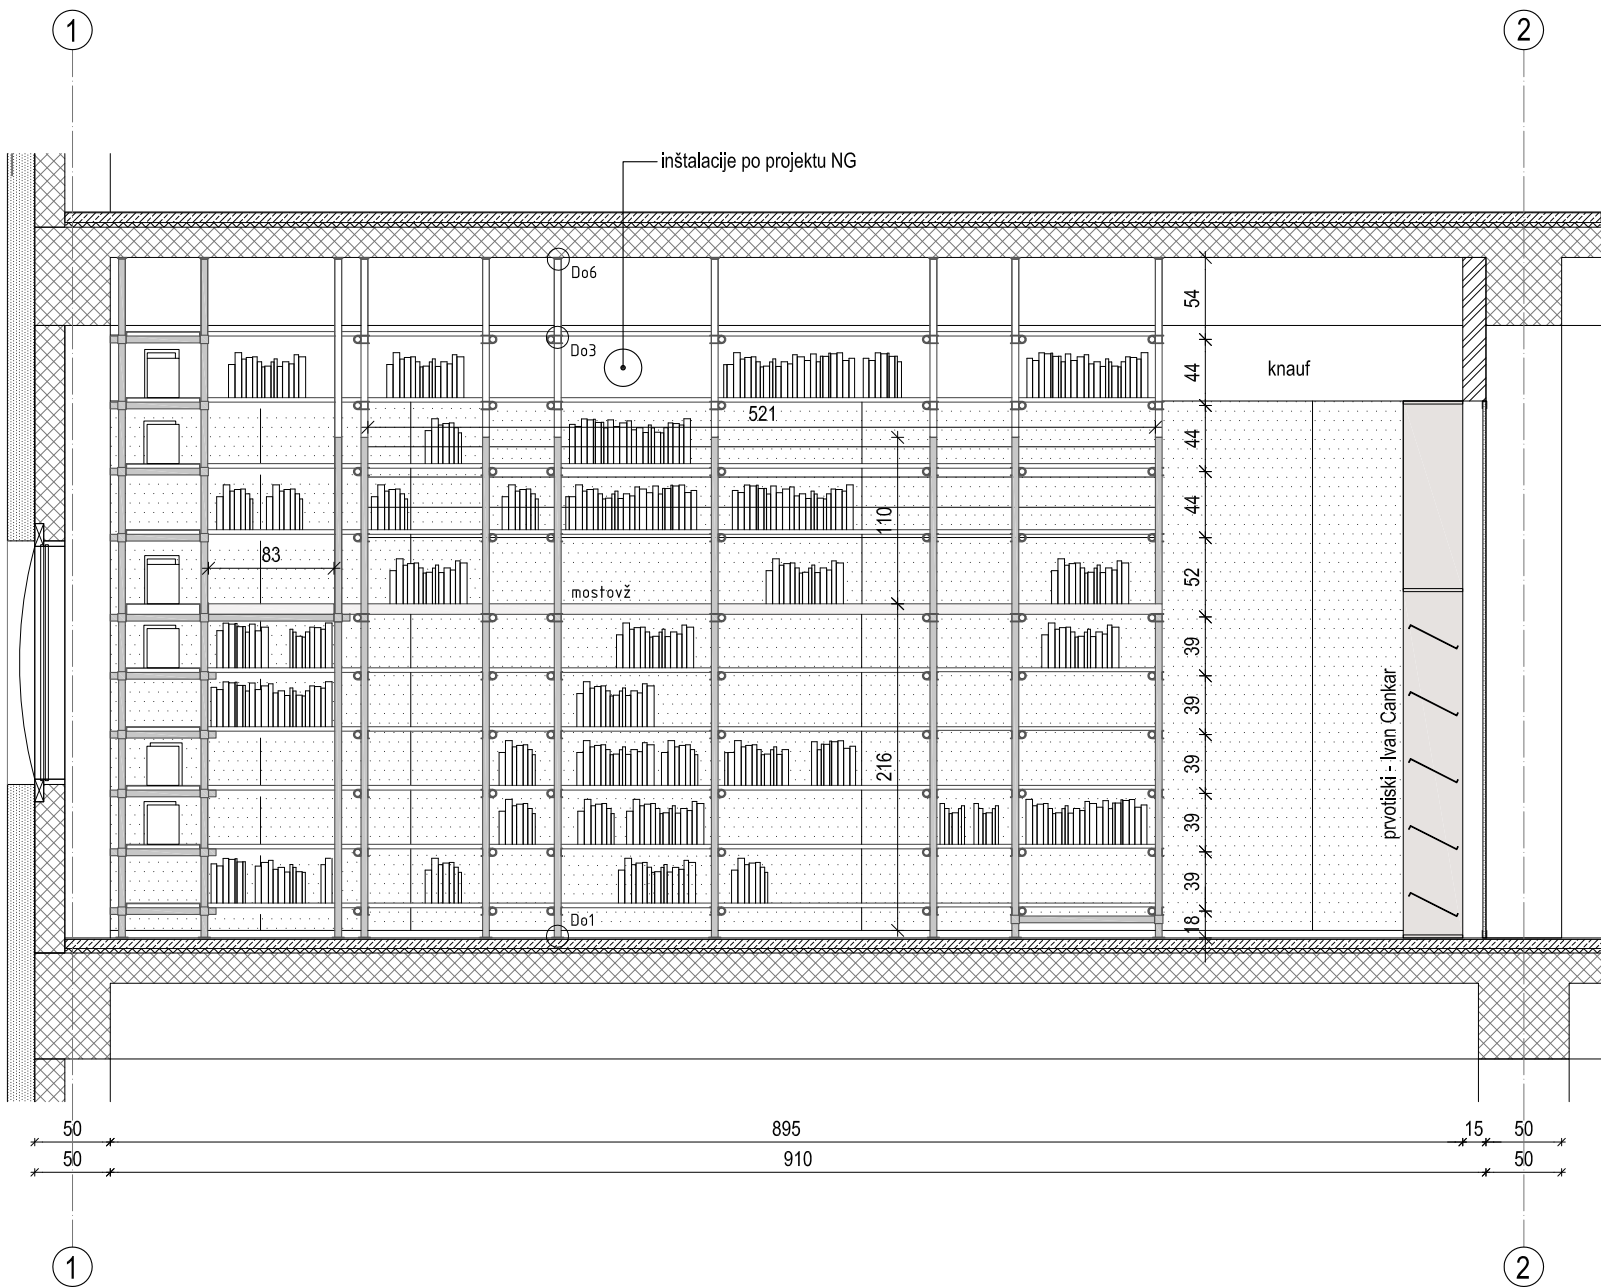

Vse barve, detajle, obdelave, načine vgradnje in ev. spremembe mora pred dokončno izdelavo potrditi projektant. Vse mere preveriti na licu mesta!

delavnica 

delavnica, oblikovanje prostora, d.o.o. tržaška cesta 3a 1360 vrhnika www.delavnica.eu info@delavnica.eu

avtorji Uroš Jereb, u.d.i.a.
Damijan Gašparič, u.d.i.a. MArch
Maj Juvanec, u.d.i.a.
Boštjan Peršolja, abs.arh.
Barbara Zakrajšek m.i.a.

projekt št. 002/2013

investitor Občina Vrhnika, Tržaška cesta 1, 1360 Vrhnika

projekt Knjižnica Vrhnika, projekt notranje opreme

vsebina KC01 domoznanska soba-prerez A in C


datum junij 2013

1:50


merilo

št. lista

B-B

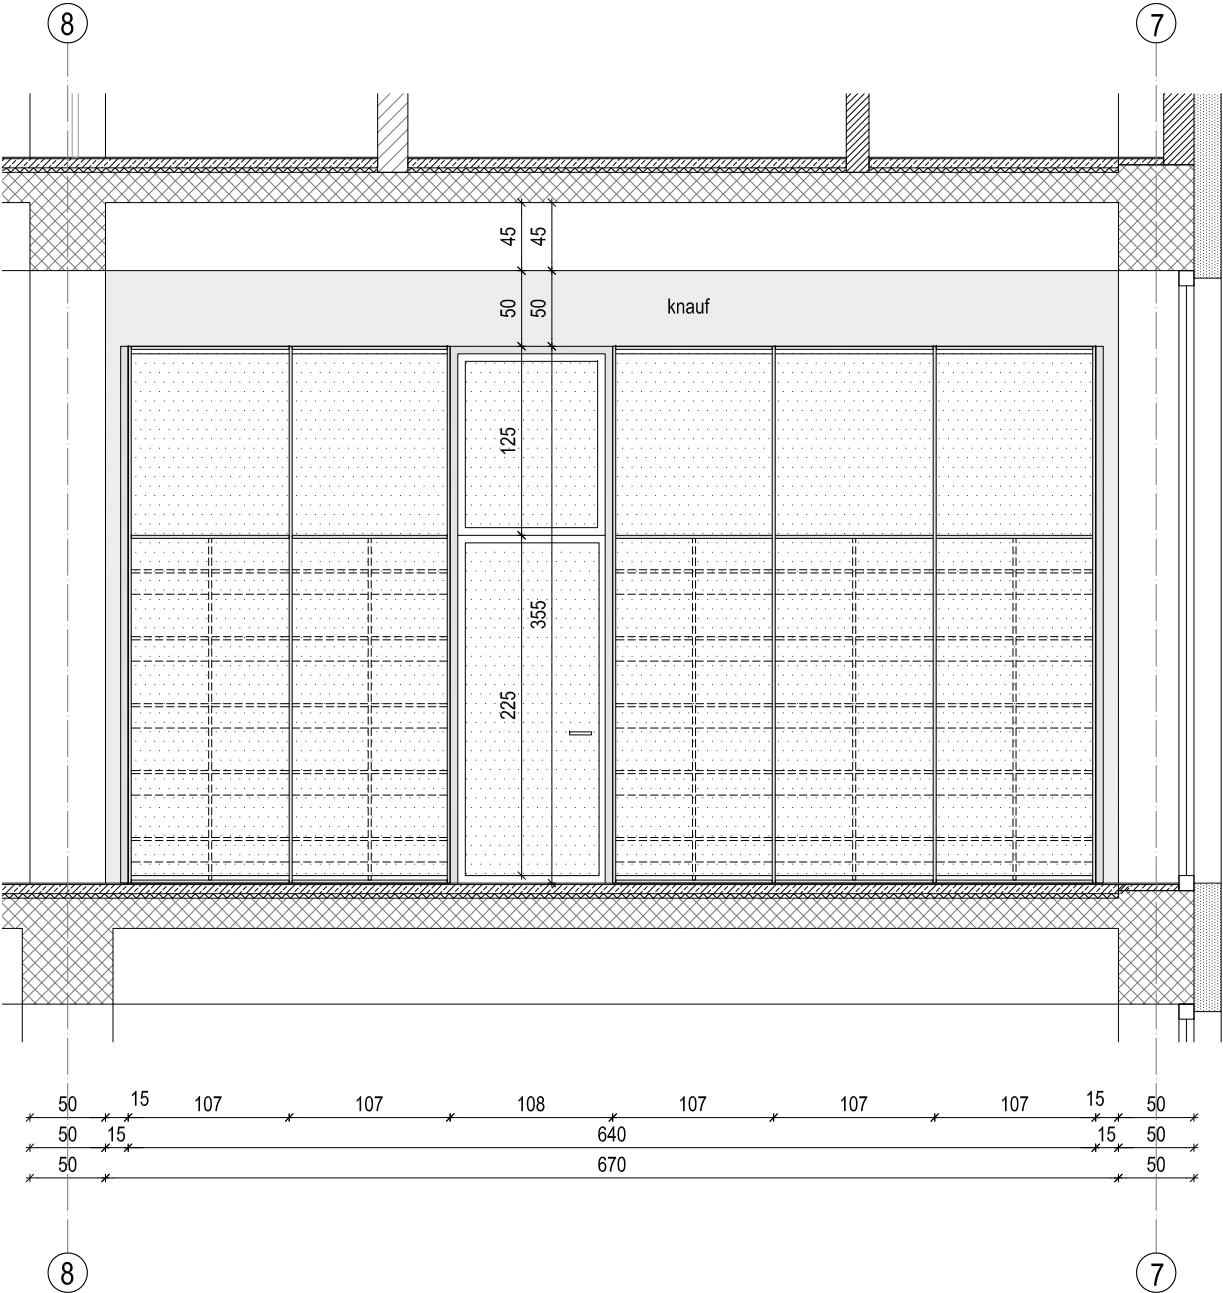

D-D

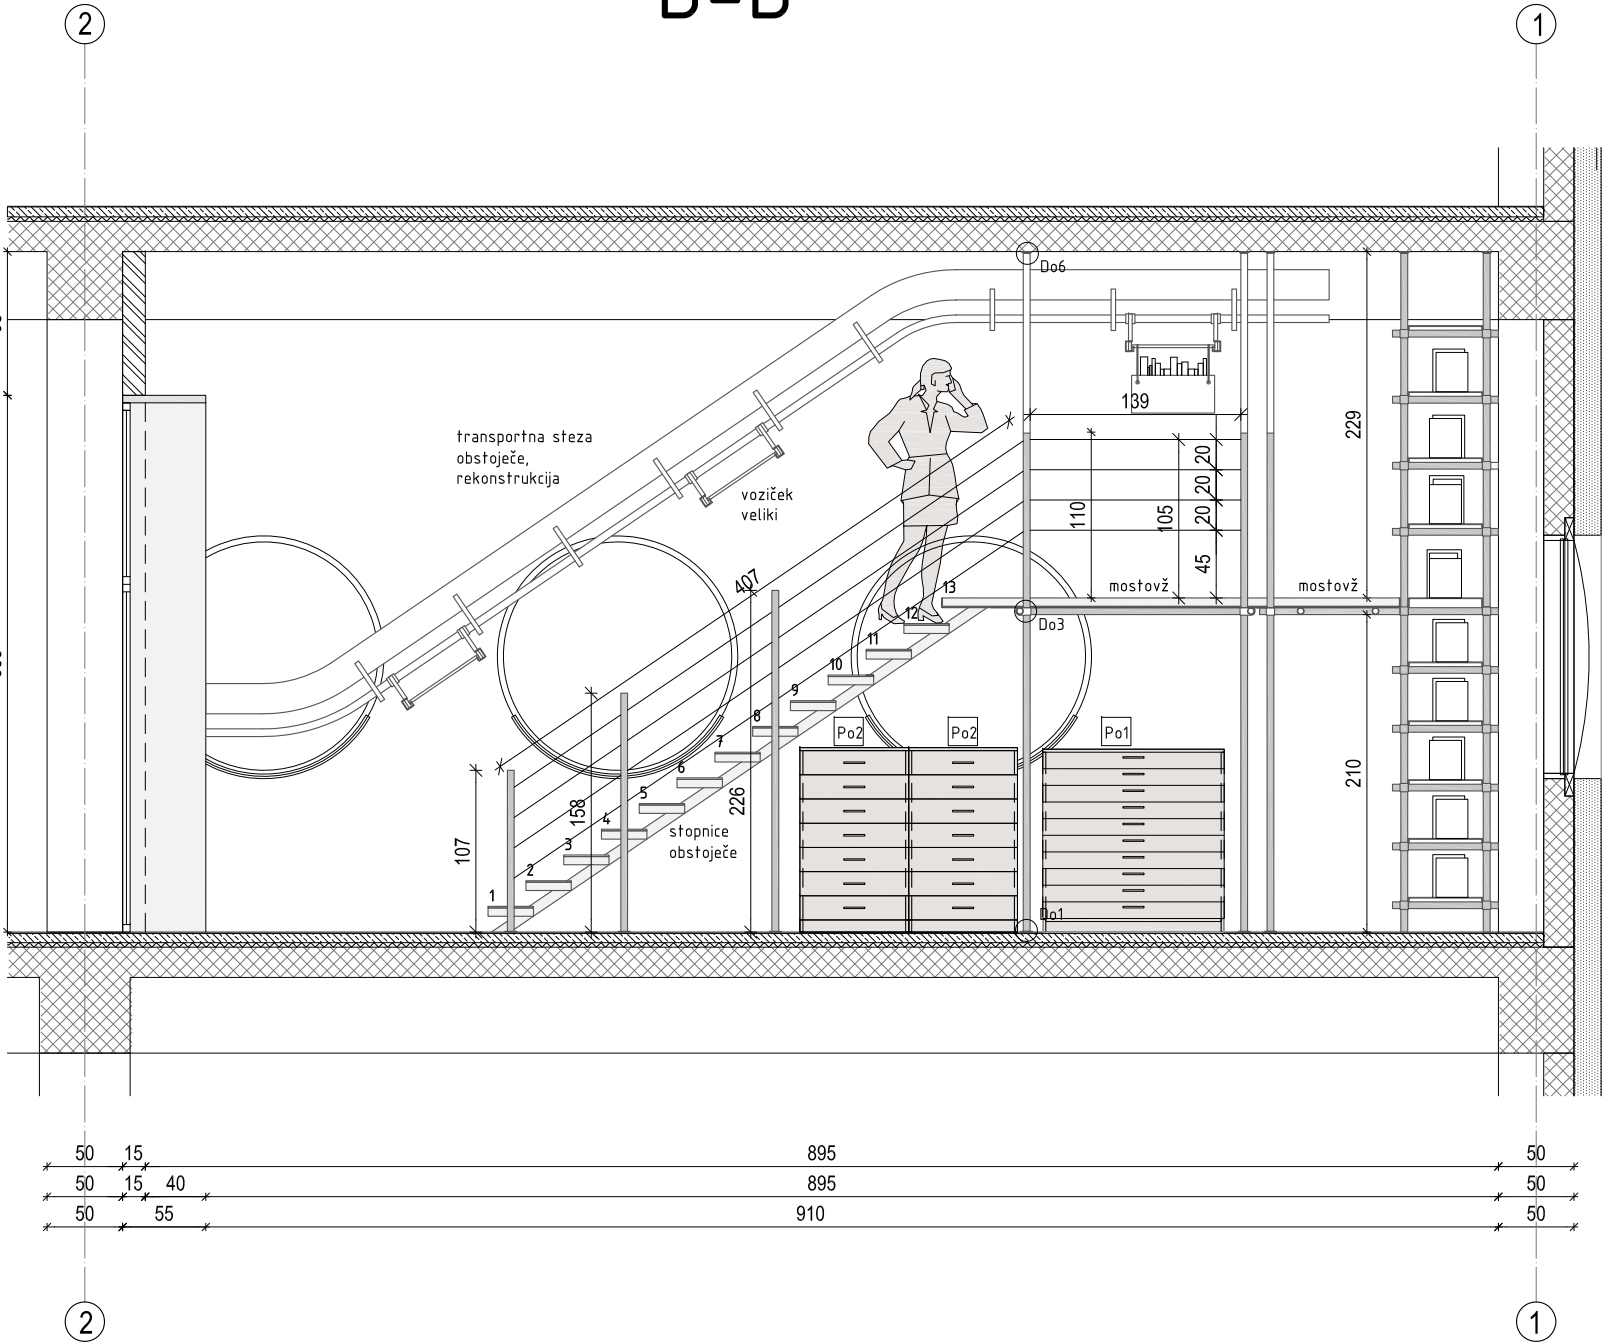

Vse barve, detajle, obdelave, načine vgradnje in ev. spremembe mora pred dokončno izdelavo potrditi projektant. Vse mere preveriti na licu mesta!


delavnica 
delavnica, oblikovanje prostora, d.o.o. tržaška cesta 3a 1360 Vrhnika www.delavnica.eu info@delavnica.eu

avtorji Uroš Jereb, u.d.i.a.
Damijan Gašparič, u.d.i.a. MARCH
Maj Juvanec, u.d.i.a.
Boštjan Peršolja, abs.arh.
Barbara Zakrajšek m.i.a.
projekt št. 002/2013

investitor Občina Vrhnika, Tržaška cesta 1, 1360 Vrhnika
projekt Knjižnica Vrhnika, projekt notranje opreme

vsebina KC01 domoznanska soba-prerez B in D
datum junij 2013 1:50 merilo št. lista 12

KC02 - enajsta šola pod mostom - floris

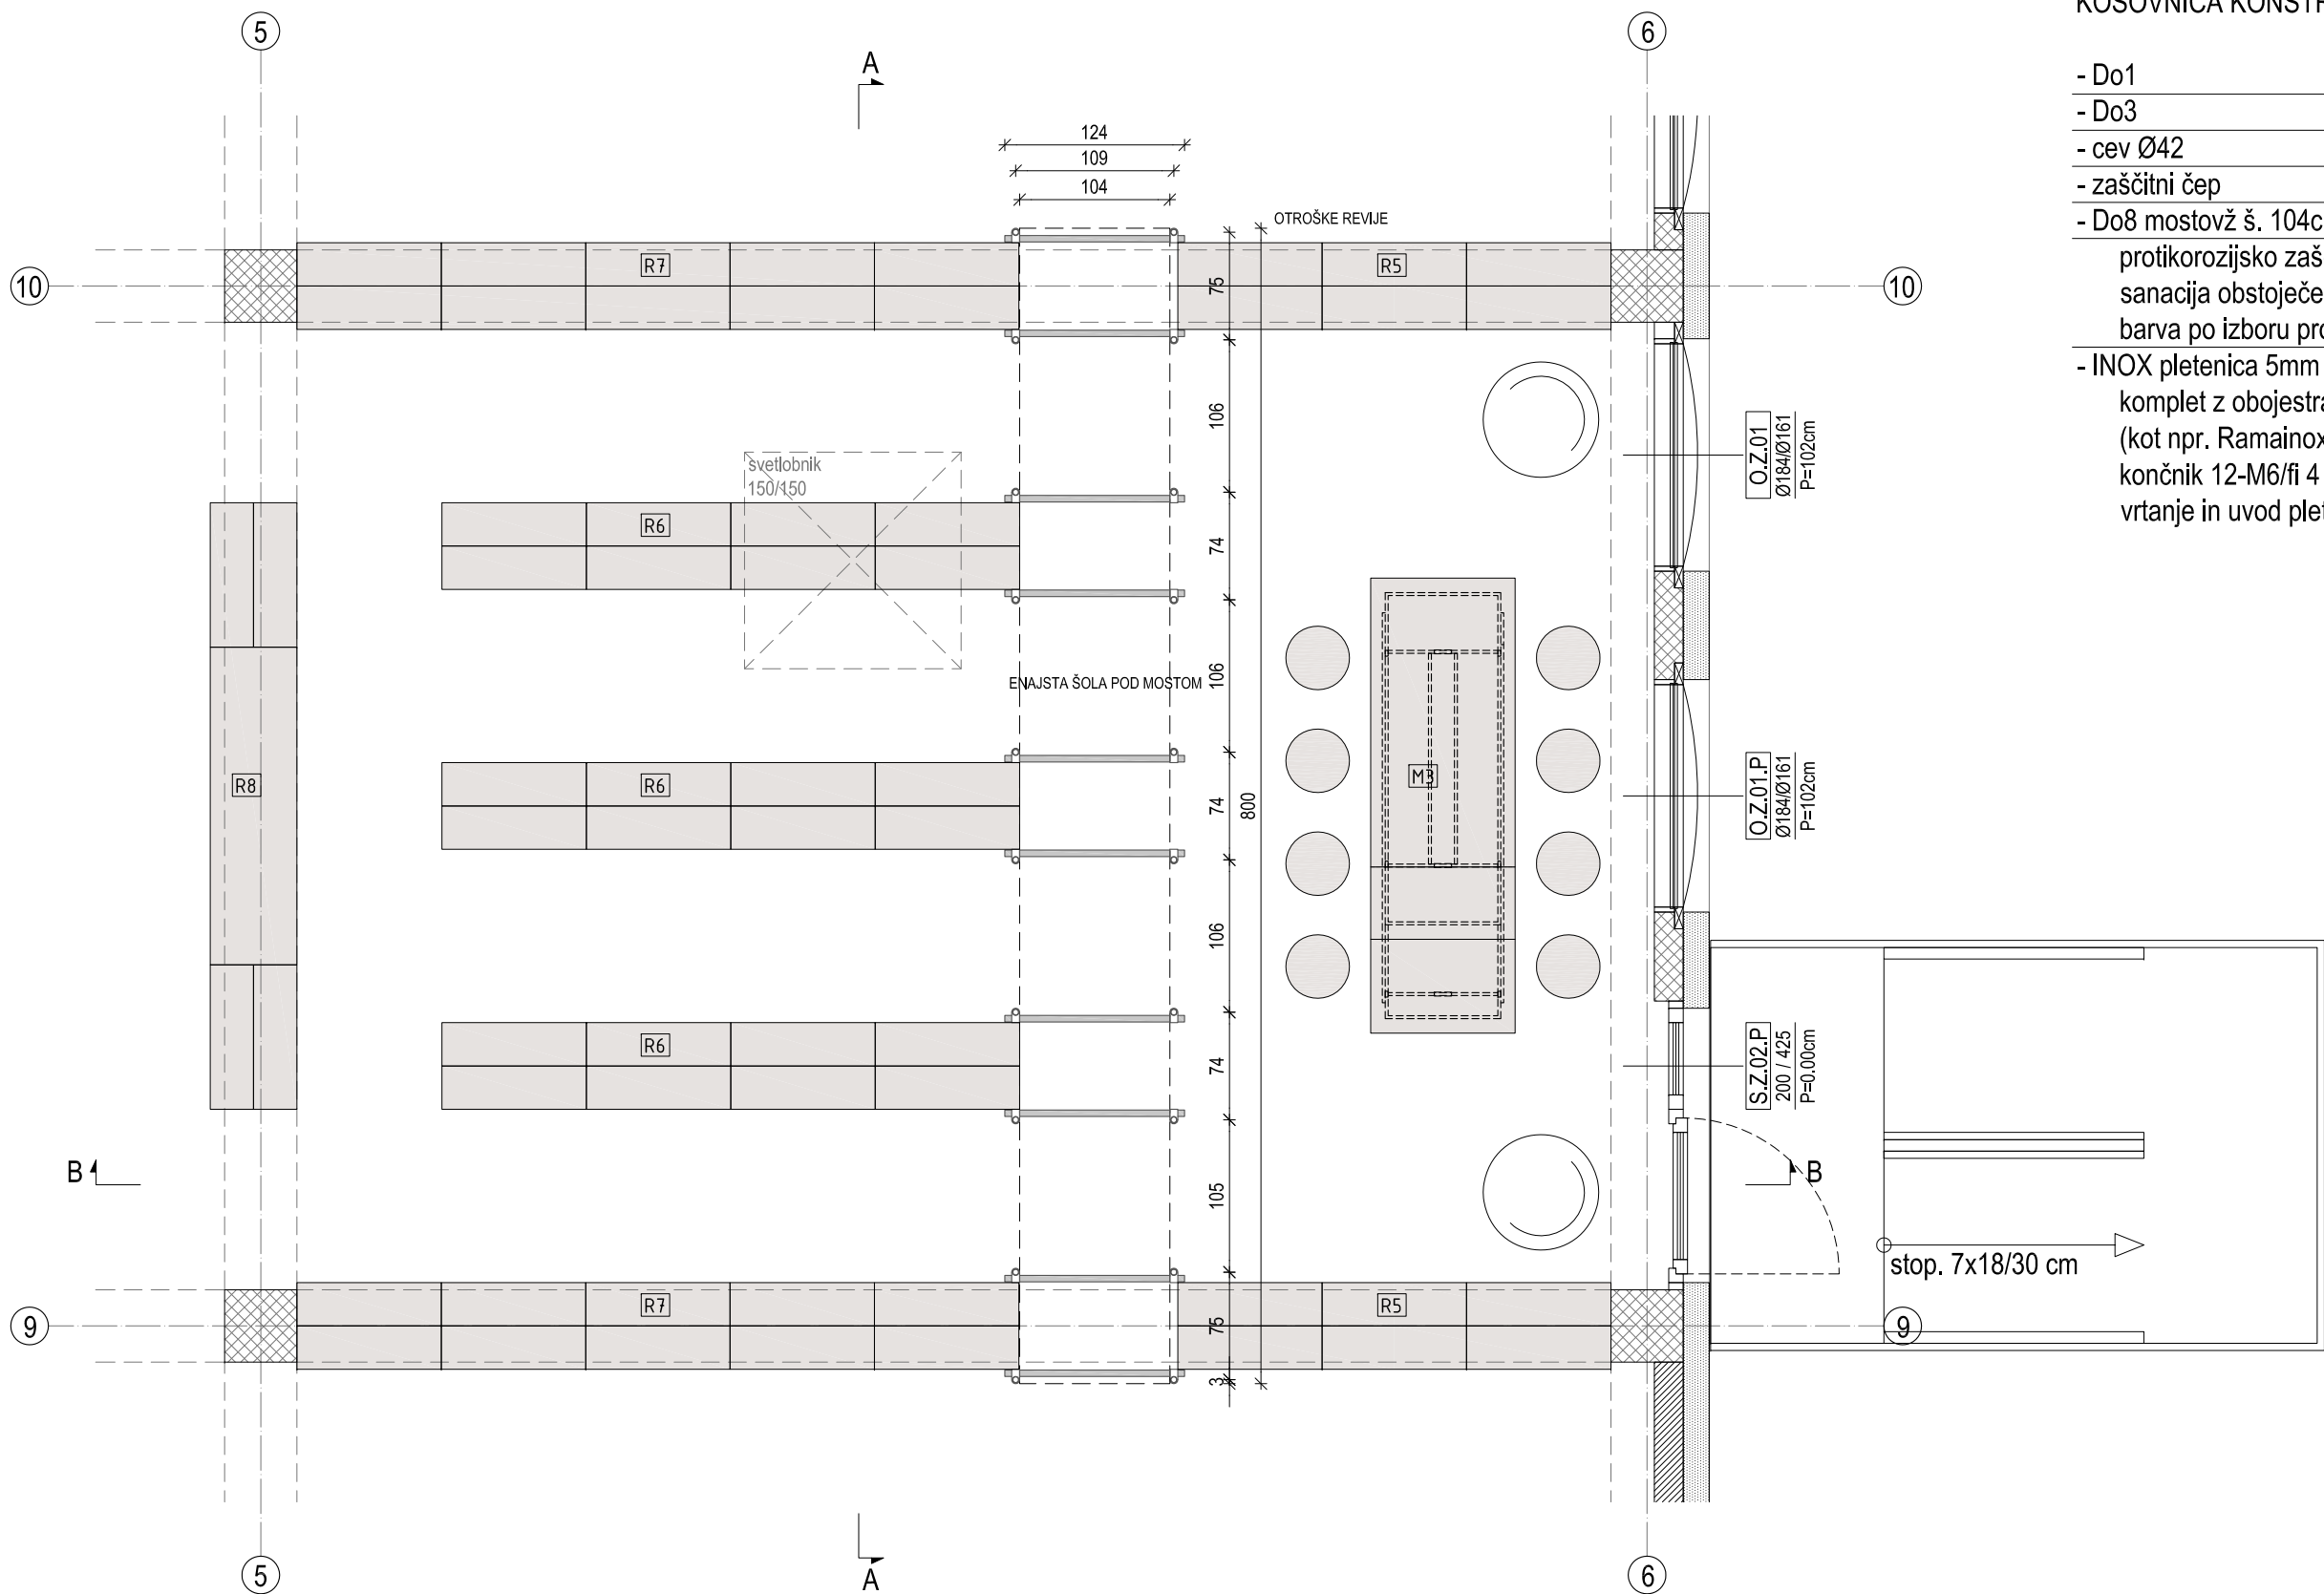

KOSOVNICA KONSTRUKCIJE

- Do1	obstoječe	24 kom
- Do3	obstoječe	44 kom
- cev Ø42	obstoječe	79 m1
- zaščitni čep		64 kom
- Do8 mostovž š. 104cm	obstoj., predelava	8 m1
protikorozijsko zaščiteno sanacija obstoječega opleska barva po izboru projektanta		
- INOX pletenica 5mm		80 m
komplet z obojestranskimi napenjalci vrvi (kot npr. Raminox art. 140007 napenjalec vrvi končnik 12-M6/fi 4 AISI 304) vrtanje in uvod pletenice v kovinske cevi		20 kom 180 kom


Vse barve, detajle, obdelave, načine vgradnje in ev. spremembe mora pred dokončno izdelavo potrditi projektant. Vse mere preveriti na licu mesta!



delavnica, oblikovanje prostora, d.o.o. tržaška cesta 3a 1360 vrhnika www.delavnica.eu info@delavnica.eu

avtorji	Uroš Jereb, u.d.i.a. Damijan Gašparič, u.d.i.a. MArch Maj Juvanec, u.d.i.a. Boštjan Peršolja, abs.arh. Barbara Zakrajšek m.i.a.	investitor	Občina Vrhnika, Tržaška cesta 1, 1360 Vrhnika
projekt št.	002/2013	projekt	Knjižnica Vrhnika, projekt notranje opreme
		vsebina	KC02 enajsta šola-konstrukcija-floris
		datum	junij 2013
		1:50	merilo
		št. lista	13

KC03 – korita za knjige na vozičkih

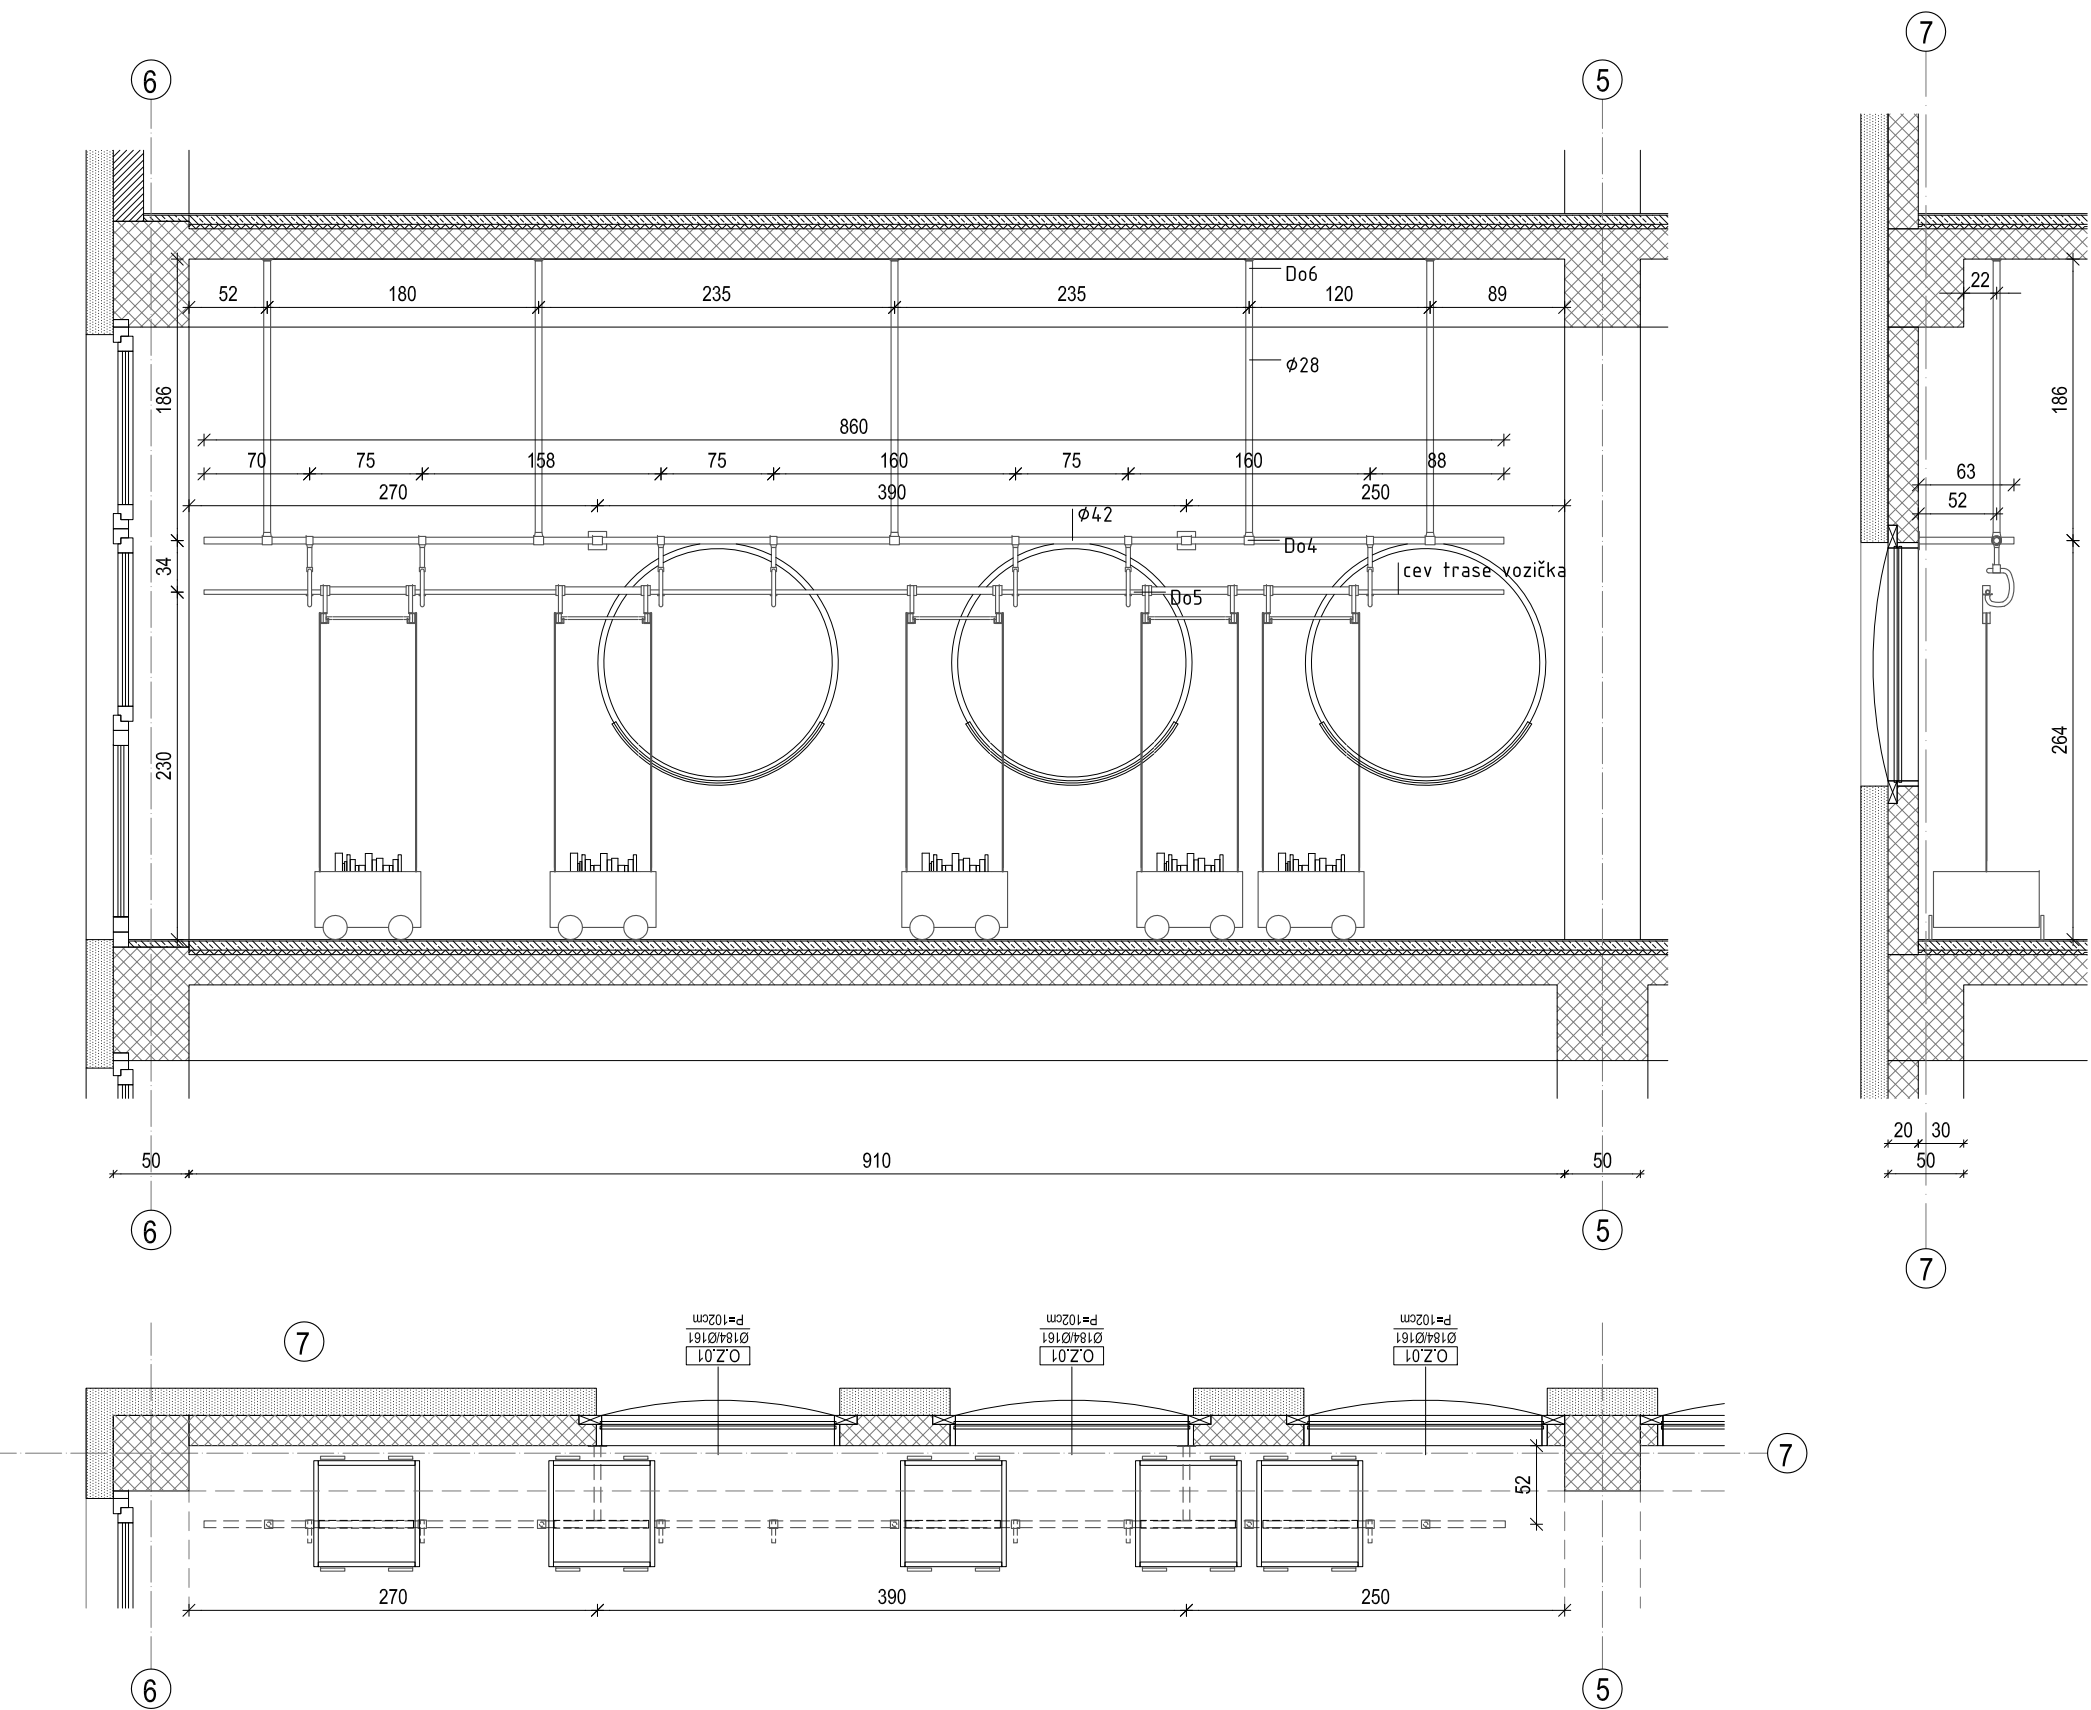

KOSOVNICA KONSTRUKCIJE

- Do4	obstoječe	7 kom
- Do5	obstoječe	7 kom
- Do6	obstoječe	5 kom
- cev Ø42 protikorozijsko zaščiteno sanacija obstoječega opleska barva po izboru projektanta	obstoječe obstoj. predelano	8,6 m1
- cev Ø28 protikorozijsko zaščiteno sanacija obstoječega opleska barva po izboru projektanta	obstoječe obstoj. predelano	9,3 m1
- cev trase vozička protikorozijsko zaščiteno sanacija obstoječega opleska barva po izboru projektanta	obstoječe obstoj. predelano	8,6 m1
- voziček veliki	obstoječe, obnova	5 kom



Vse barve, detajle, obdelave, načine vgradnje in ev. spremembe mora pred dokončno izdelavo potrditi projektant. Vse mere preveriti na licu mesta!



delavnica, oblikovanje prostora, d.o.o. tržaška cesta 3a 1360 Vrhnika www.delavnica.eu info@delavnica.eu

avtorji	Uroš Jereb, u.d.i.a. Damijan Gašparič, u.d.i.a. MArch Maj Juvanec, u.d.i.a. Boštjan Peršolja, abs.arh. Barbara Zakrajšek m.i.a.	investitor	Občina Vrhnika, Tržaška cesta 1, 1360 Vrhnika
projekt št.	002/2013	projekt	Knjižnica Vrhnika, projekt notranje opreme
		vsebina	KC03 trasa za vozičke knjig
		datum	junij 2013
		1:50	merilo
		št. lista	15


KC04 - trasa za vozičke, luči, slušalke

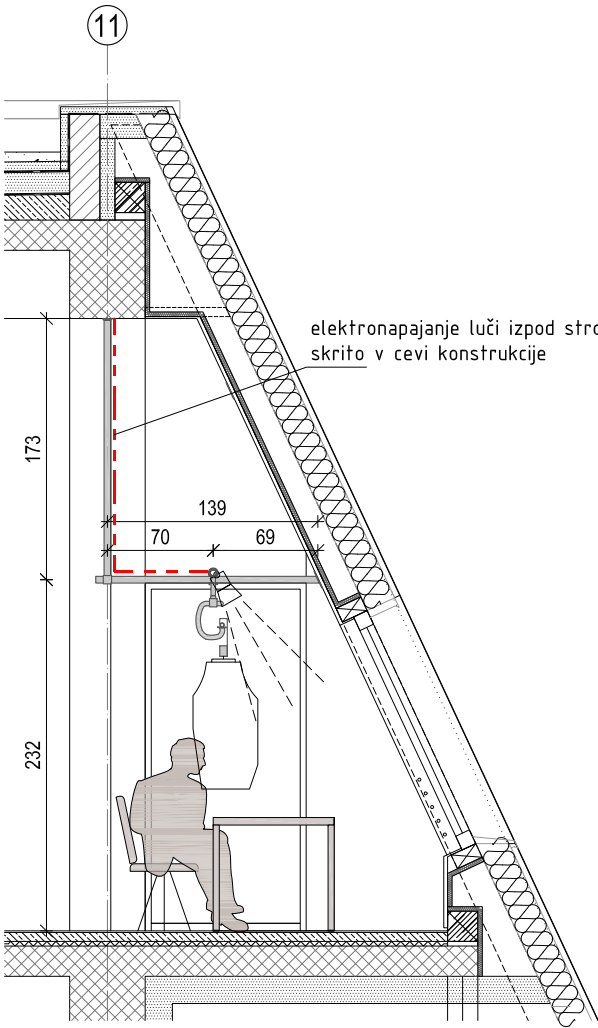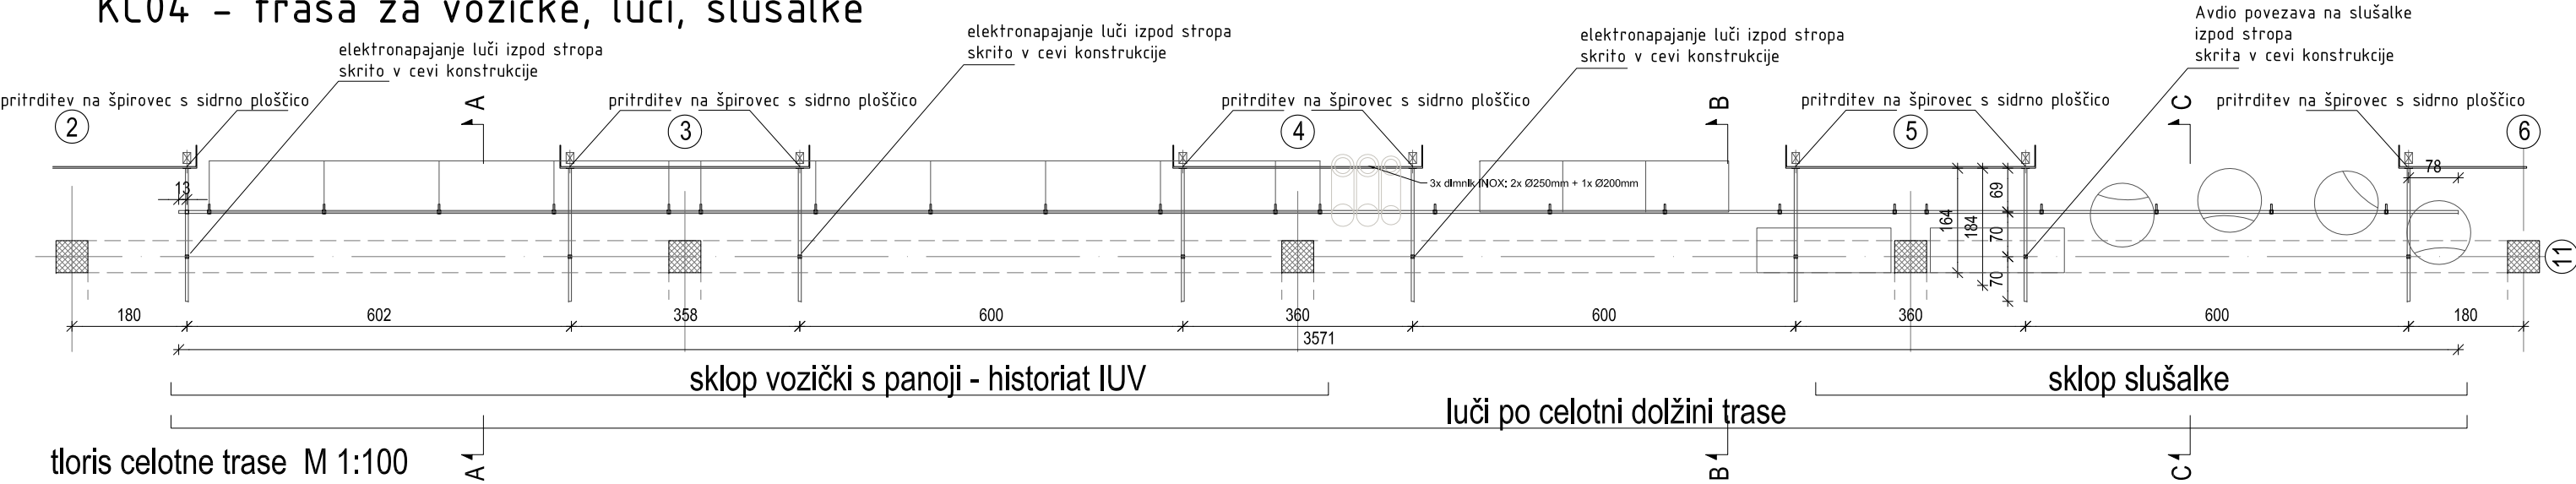


prerez A - sklop vozički, panoji - historiat IUV

KOSOVNICA KONSTRUKCIJE

- Do3	obstoječe	8 kom
- Do4	obstoječe	8 kom
- Do5	obstoječe	22 kom
- Do6	obstoječe	8 kom
- cev Ø42	obstoječe	29,85 m1
- cev Ø28	obstoječe	14 m1
- cev trase vozička	obstoječe	17,85 m1
- voziček mali	obstoječe, obnova	20 kom
- eliptična rozeta za pritrjevanje v steno, cinkana		8 kom
- sidrna ploščica za pritrditvev na špirovec, komplet s 4 vijaki M8		8 kom

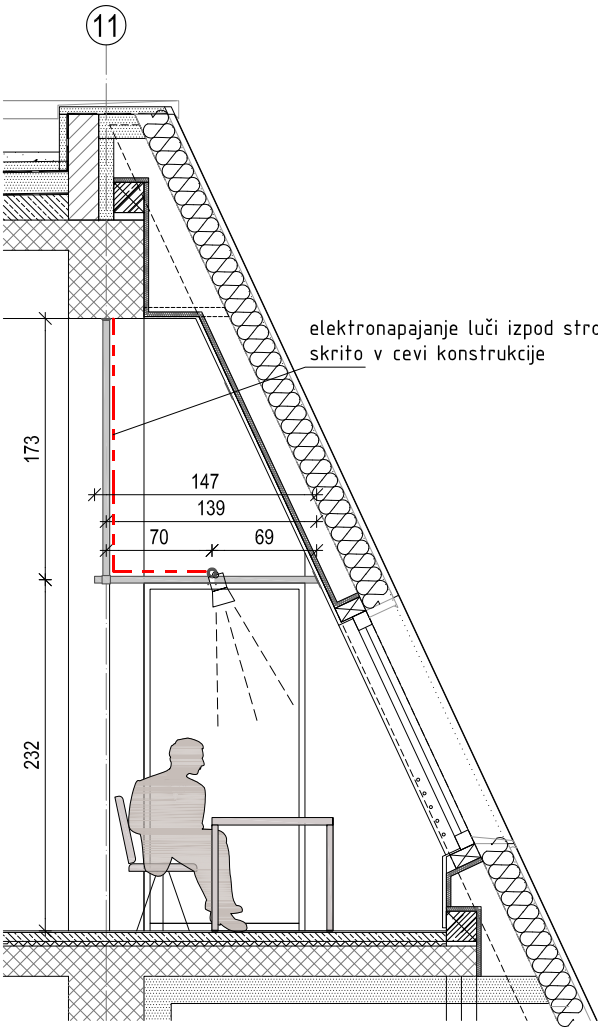

prerez B

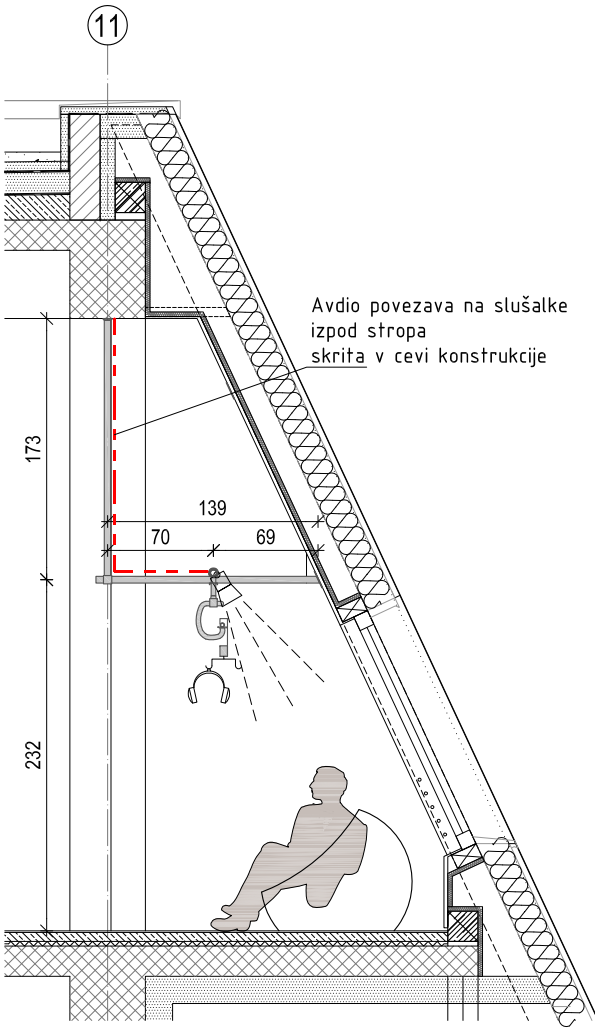


prerez C - sklop slušalke

Vse barve, detajle, obdelave, načine vgradnje in ev. spremembe mora pred dokončno izdelavo potrditi projektant. Vse mere preveriti na licu mesta!

KC05 - obešalo za razstave

KOSOVNICA KONSTRUKCIJE

- Do3	obstoječe	4 kom
- Do4	obstoječe	10 kom
- Do6	obstoječe	10 kom
- cev Ø42	obstoječe	36,8 m1
protikorozijsko zaščiteno	obstoj. predelano	
sanacija obstoječega opleska		
barva po izboru projektanta		
- profi vodilo		18,6 m1

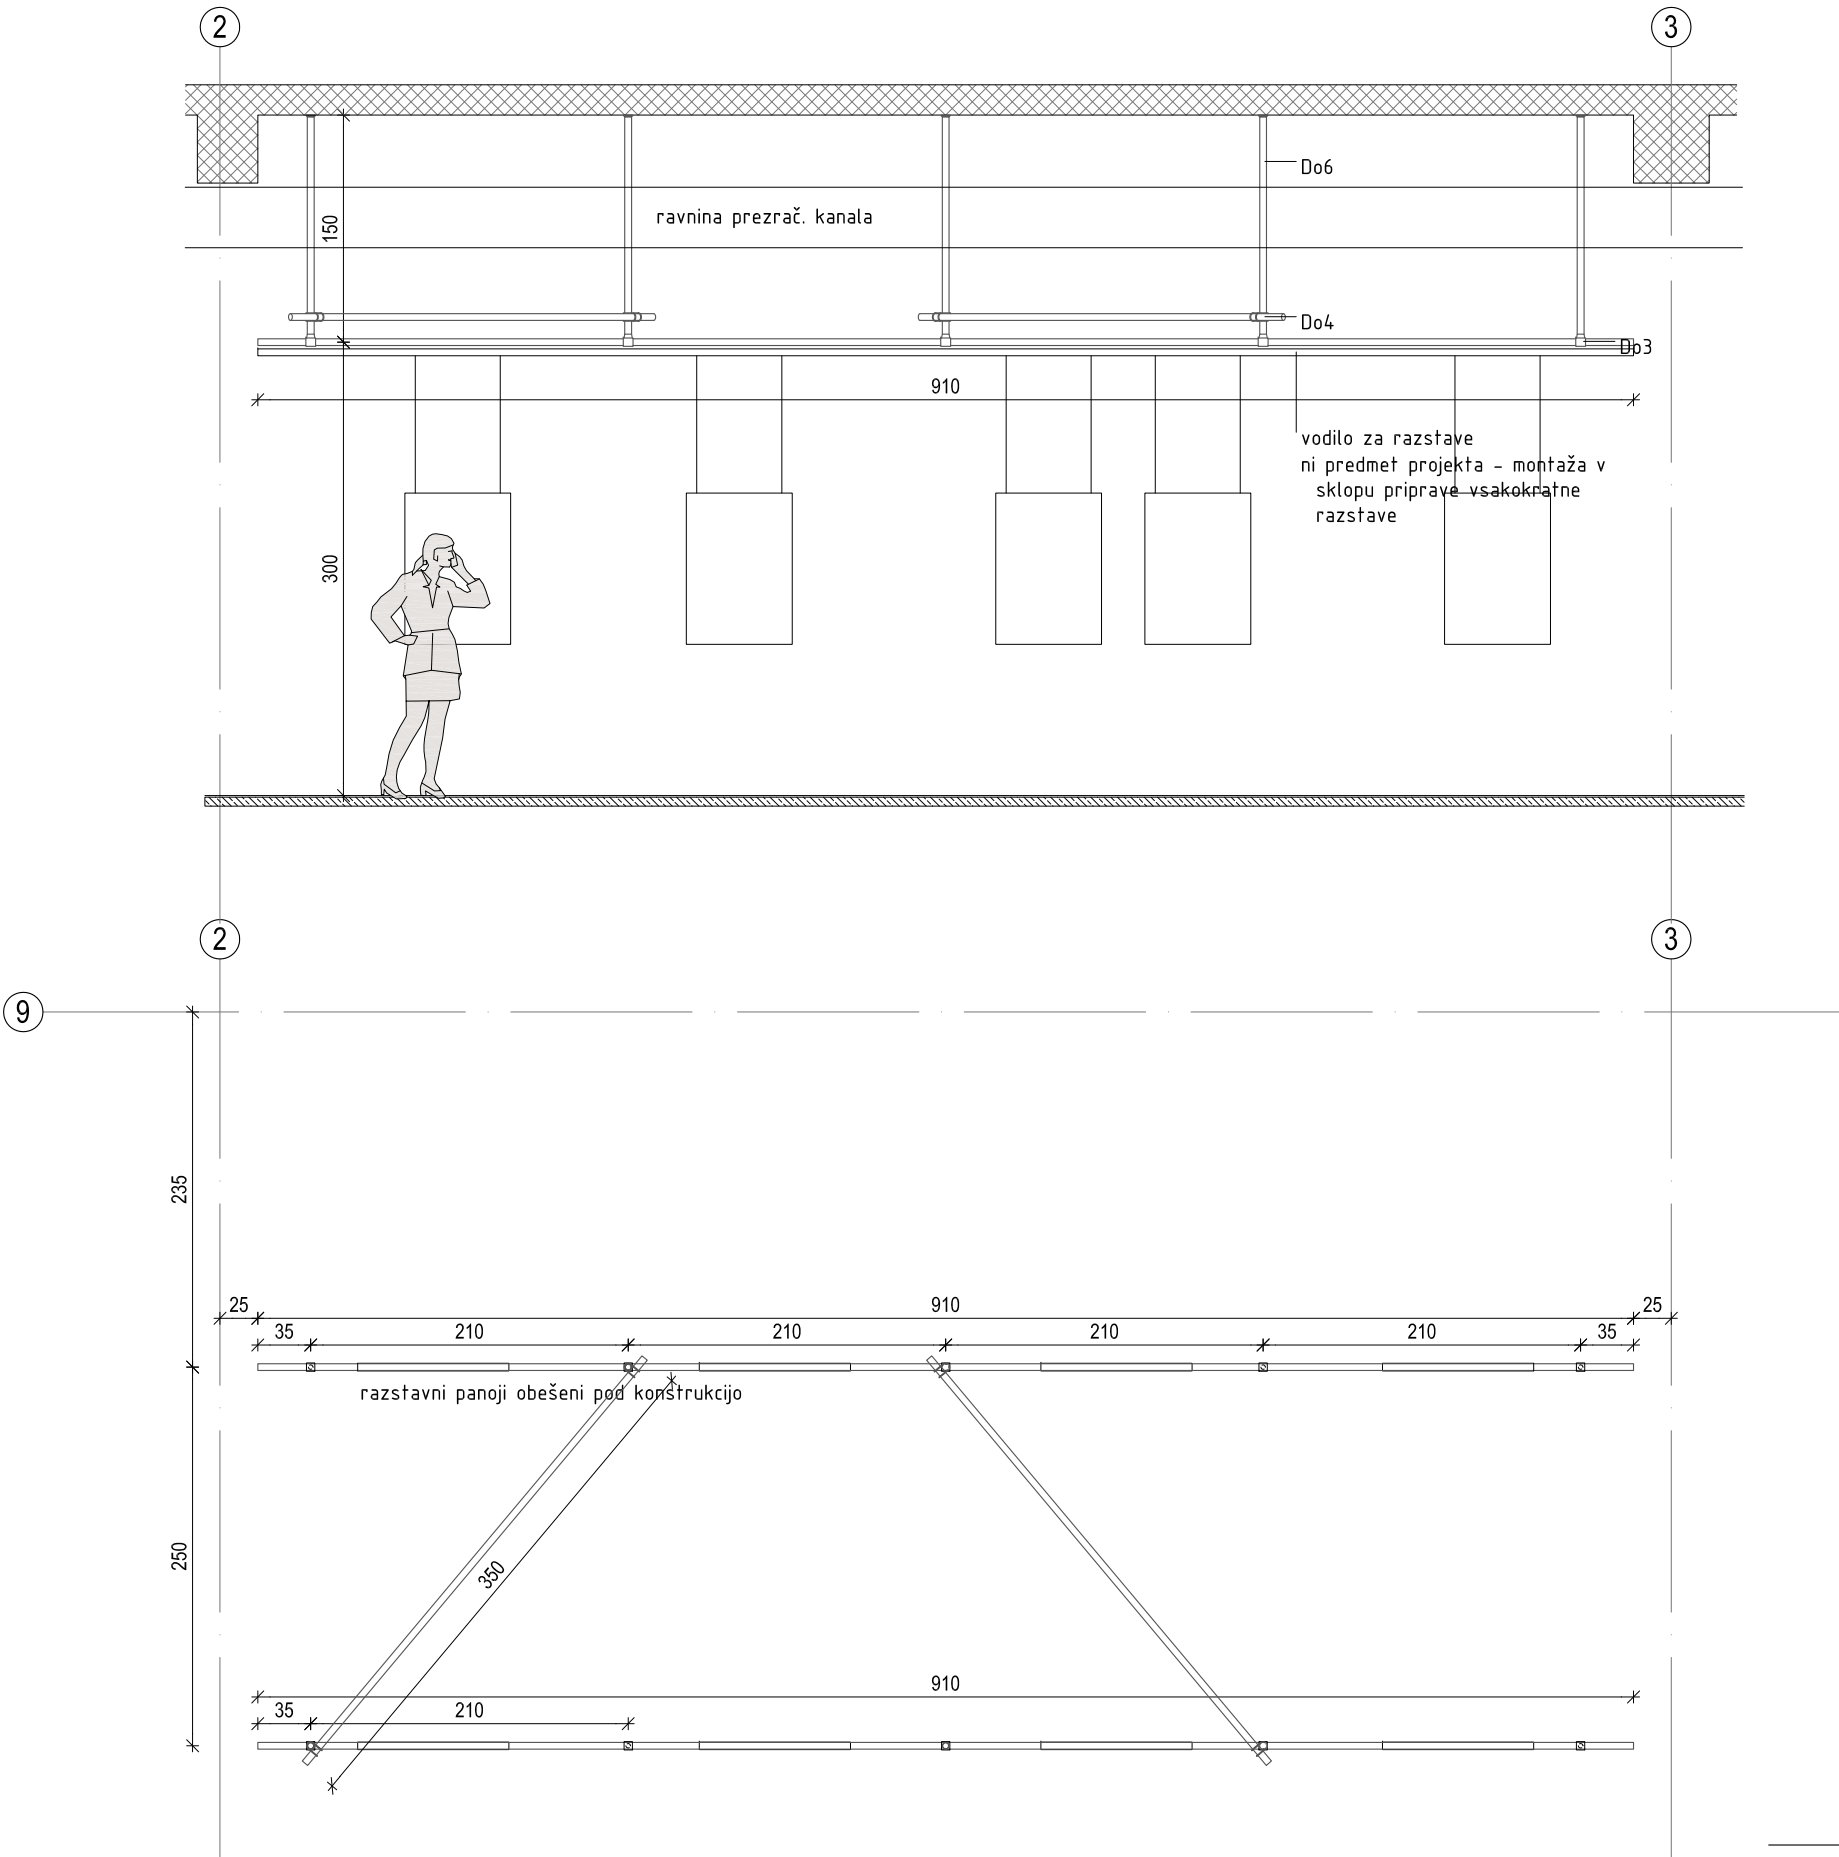

Vse barve, detajle, obdelave, načine vgradnje in ev. spremembe mora pred dokončno izdelavo potrditi projektant. Vse mere preveriti na licu mesta!





delavnica, oblikovanje prostora, d.o.o. tržaška cesta 3a 1360 vrhnika www.delavnica.eu info@delavnica.eu

avtorji	Uroš Jereb, u.d.i.a. Damijan Gašparič, u.d.i.a. MArch Maj Juvanec, u.d.i.a. Boštjan Peršolja, abs.arh. Barbara Zakrajšek m.i.a.	investitor	Občina Vrhnika, Tržaška cesta 1, 1360 Vrhnika
projekt št.	002/2013	projekt	Knjižnica Vrhnika, projekt notranje opreme
		vsebina	KC05 obešalo za razstave
		datum	junij 2013
		1:50	merilo
		št. lista	17

7

KC06 – obešalo za razstavo

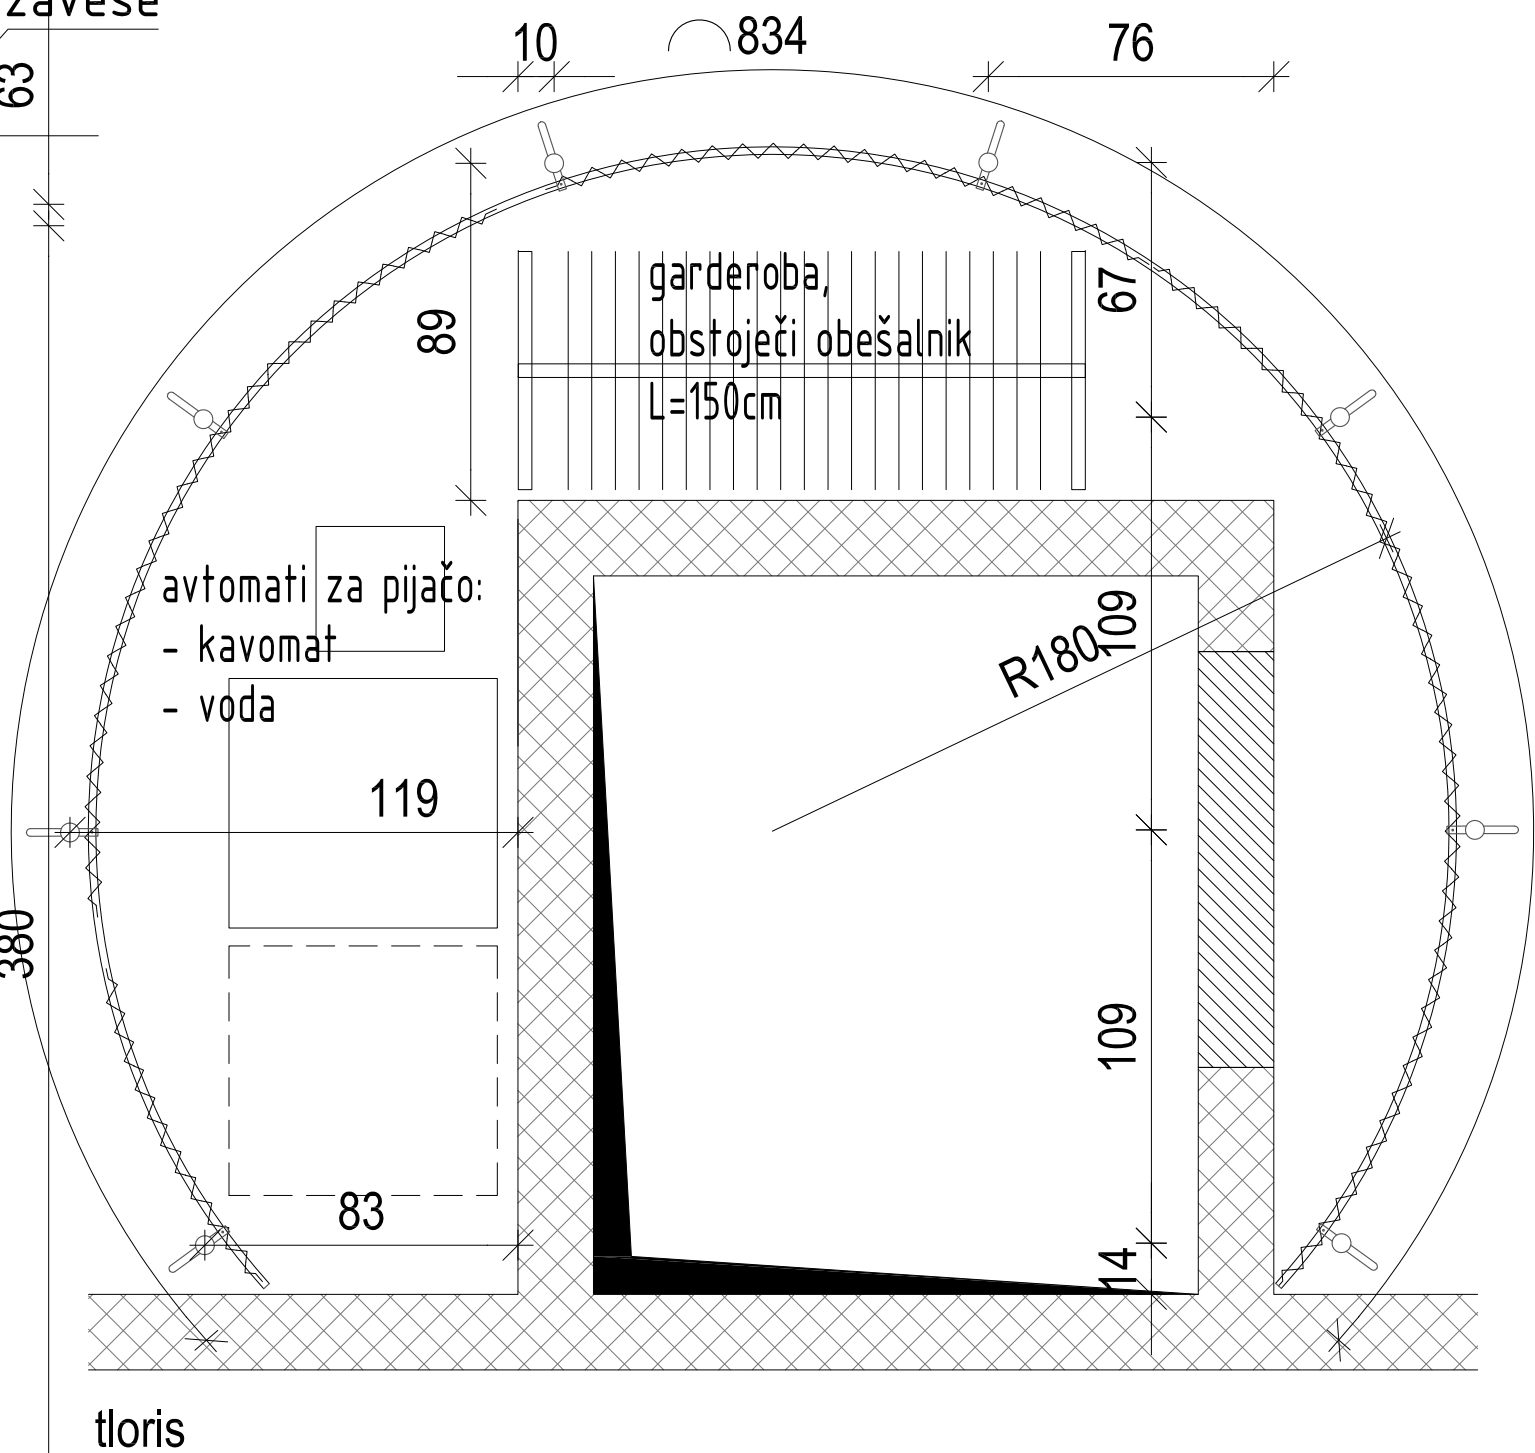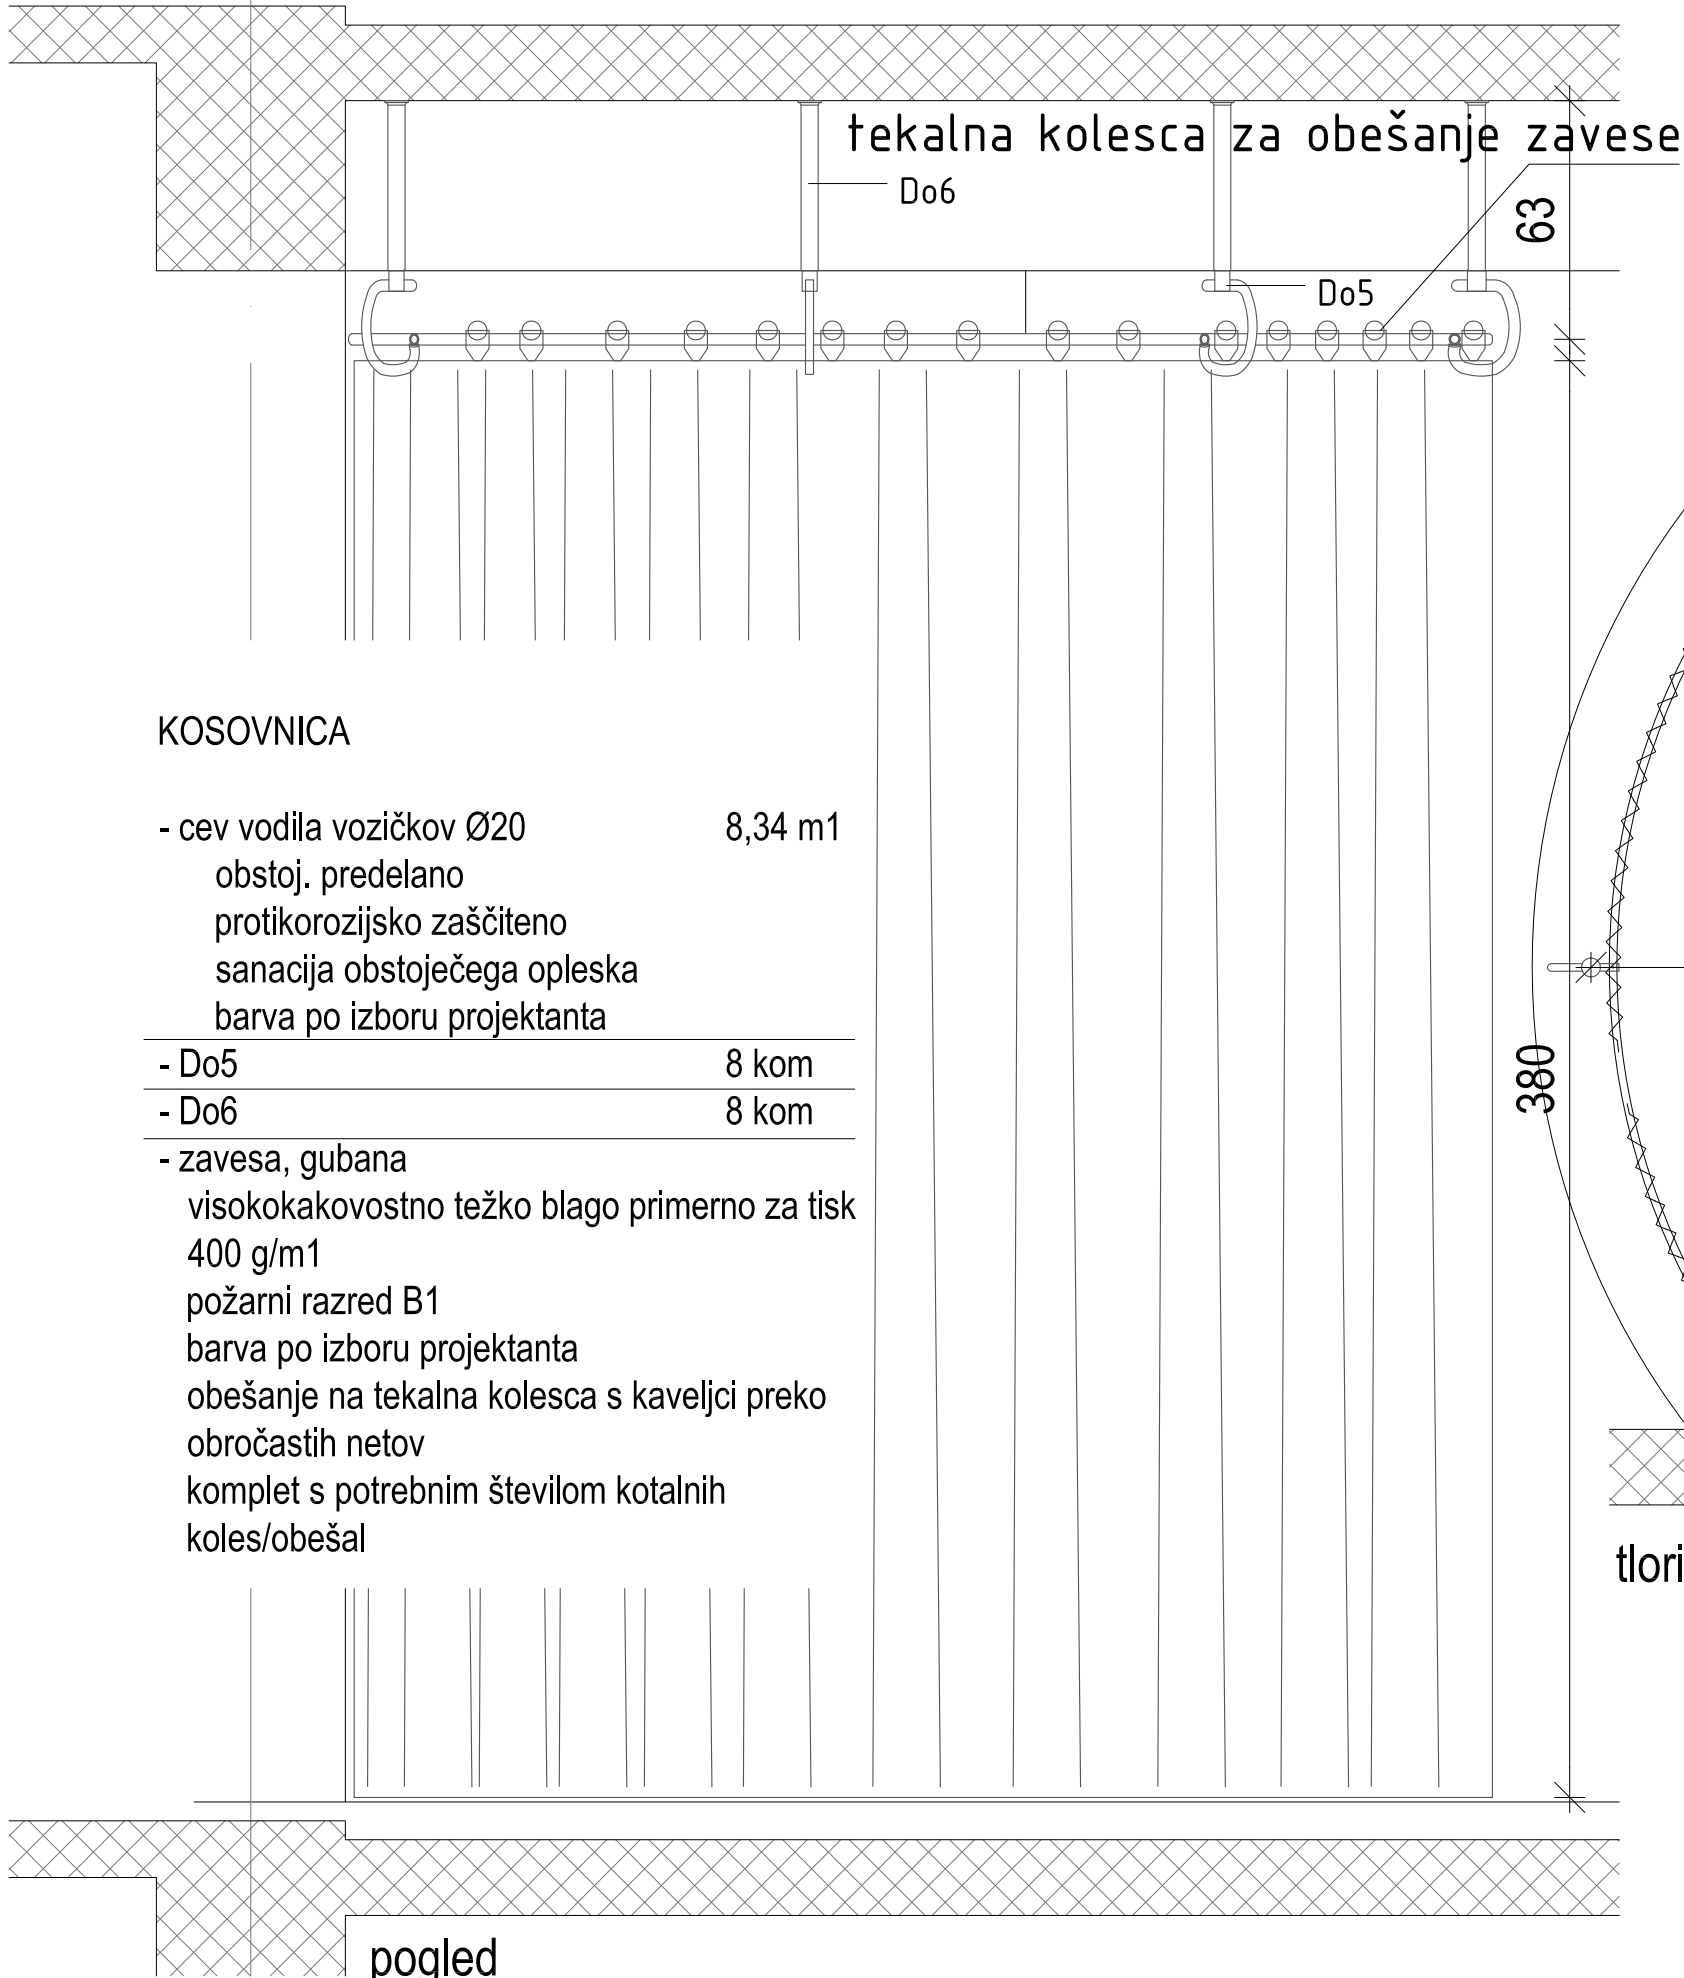


Vse barve, detajle, obdelave, načine vgradnje in ev. spremembe mora pred dokončno izdelavo potrditi projektant. Vse mere preveriti na licu mesta!


delavnica

avtorji	Uroš Jereb, u.d.i.a. Damijan Gašparič, u.d.i.a. MArch Maj Juvanec, u.d.i.a. Boštjan Peršolja, abs.arh. Barbara Zakrajšek m.i.a.	investitor	Občina Vrhnika, Tržaška cesta 1, 1360 Vrhnika
projekt št.	002/2013	projekt	Knjižnica Vrhnika, projekt notranje opreme
		vsebina	KC06 obešalo zaves
		datum	junij 2013
		1:20	merilo
		št. lista	18


regal R1

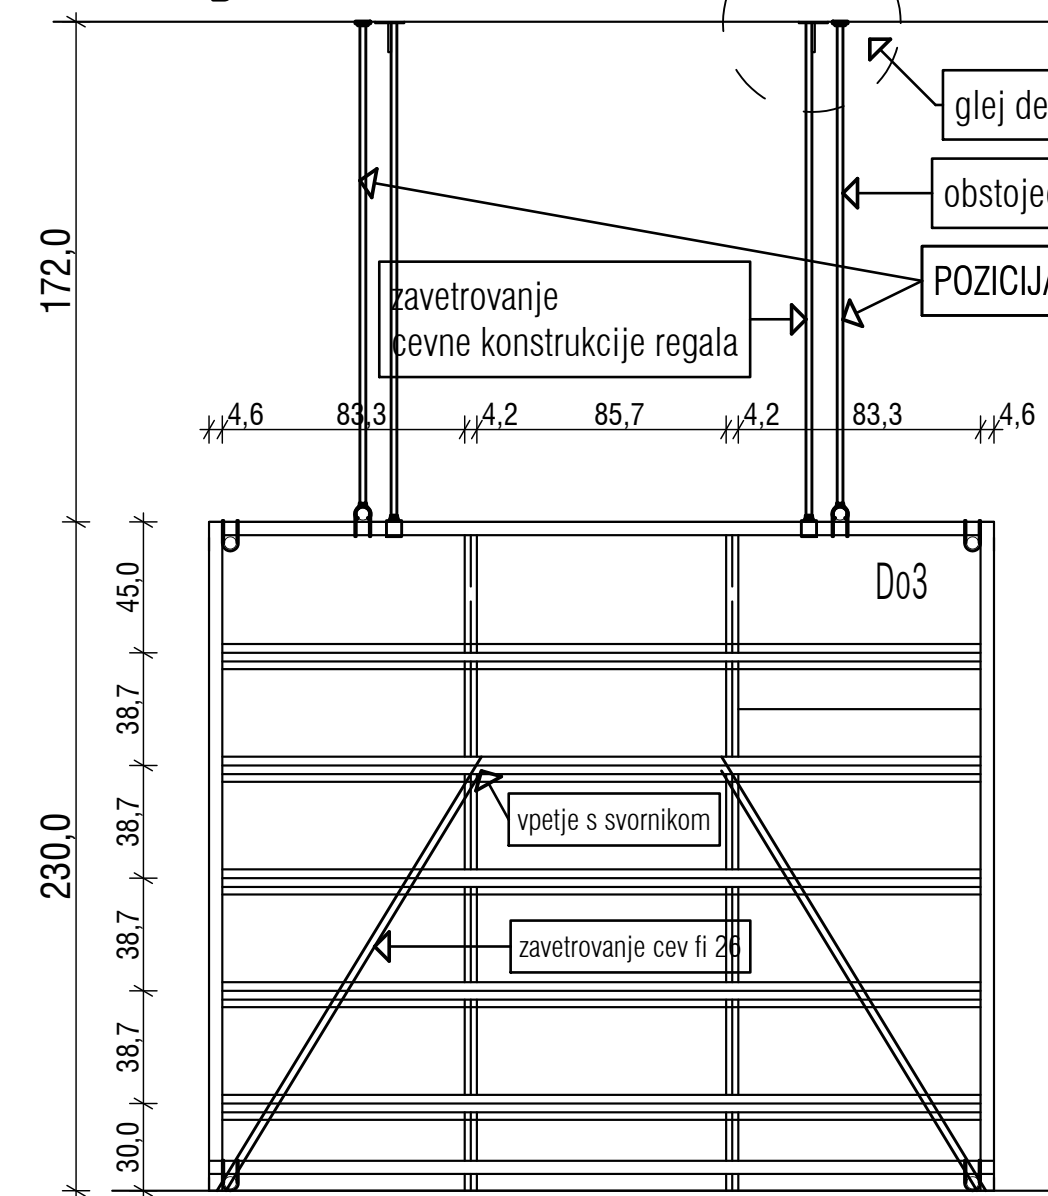

vzdolžni pogled

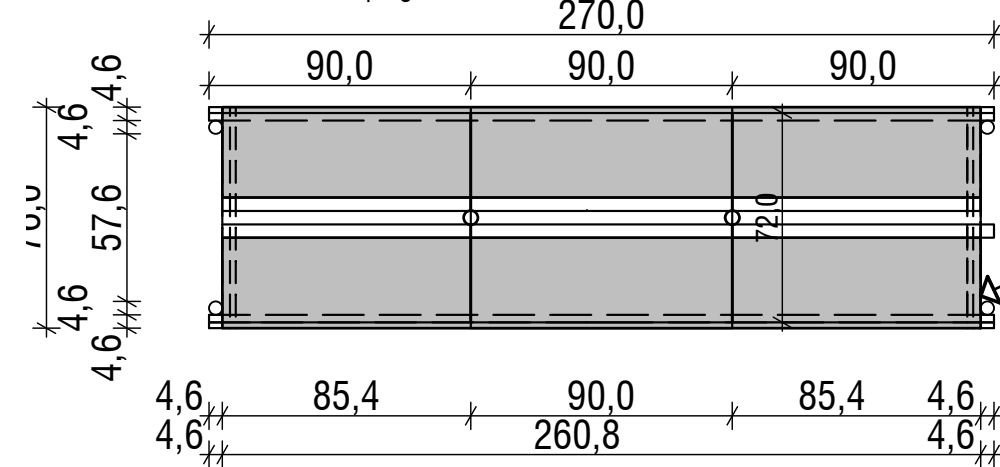

tloris

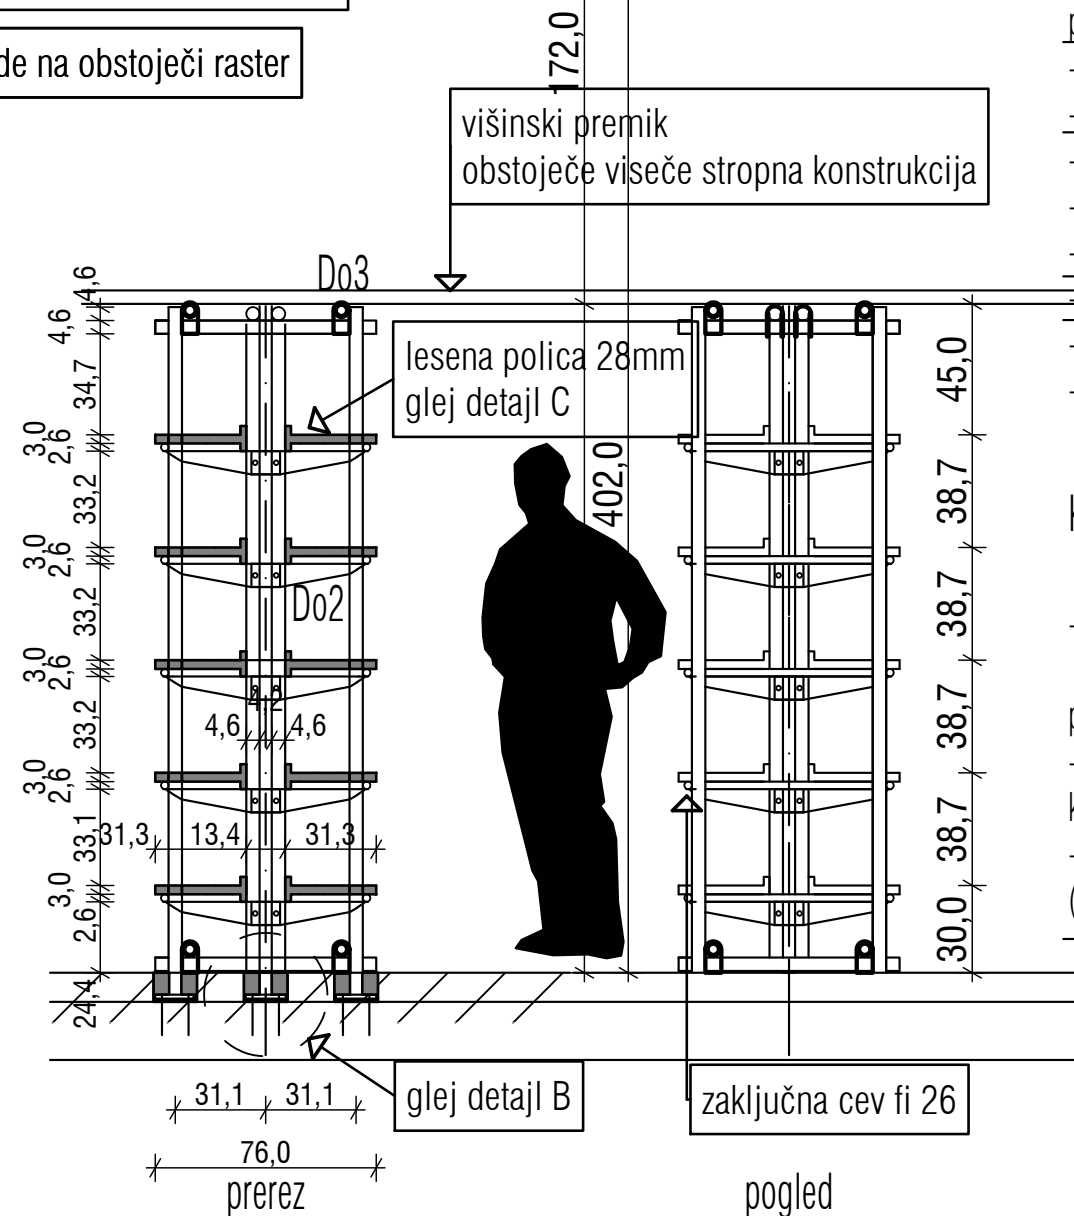

pogled

KOSOVNICA KONSTRUKCIJE - regal

- Vgradna talna plošča fi 140mm, deb. 15 mm protikorozijsko zaščiteno, 4 x sidrni vijak M12	novi	6 kos.
- cev fi 46 (42)	obstoječe, nov razrez	31,5 m
- cev fi 26	obstoječe	36,6 m
- Do2		10x2 = 20 kosov
- Do3		28 kos
- Do6	obstoječe	/
- zaščitni čep	novi	24 kos
- svorniki(zavetrovanje)	novi	8 kos
- utor - ALU vodilo (glej detajl) L 260 cm	novi+obstoječe	10 kos

KOSOVNICA VGRAJENE MIZARSKE OPREME

- Vgradnja lesenih polic deb. 28mm iz oplemenitene iverice tipa Egger + ABS nalimek tipa Egger
- polica dim. 260,8/31,3 mm z dvignjenim zaključnim robom 2x30mm
- pritrdjevanje polic se izvede #nevidno# iz spodnje strani preko kovinske cevi fi 26
- police imajo vgrajen alu profil barvan po RAL-u za držalo knjig (glej detajl)

10 kos

Vse barve, detajle, obdelave, načine vgradnje in ev. spremembe mora pred dokončno izdelavo potrditi projektant. Vse mere preveriti na licu mesta!

delavnica

delavnica, oblikovanje prostora, d.o.o. tržaška cesta 3a 1360 vrhnika www.delavnica.eu info@delavnica.eu

avtorji
Uroš Jereb, u.d.i.a.
Damijan Gašparič, u.d.i.a. MArch
Maj Juvanec, u.d.i.a.
Boštjan Peršolja, abs.arh.
Barbara Zakrajšek m.i.a.

investitor
Občina Vrhnika, Tržaška cesta 1, 1360 Vrhnika

projekt
Knjižnica Vrhnika, projekt notranje opreme

vsebina
REGAL R1 za knjige - konstrukcija




projekt št.
002/2013

datum
junij 2013

merilo
1:25

št. lista
19

regal R1-a

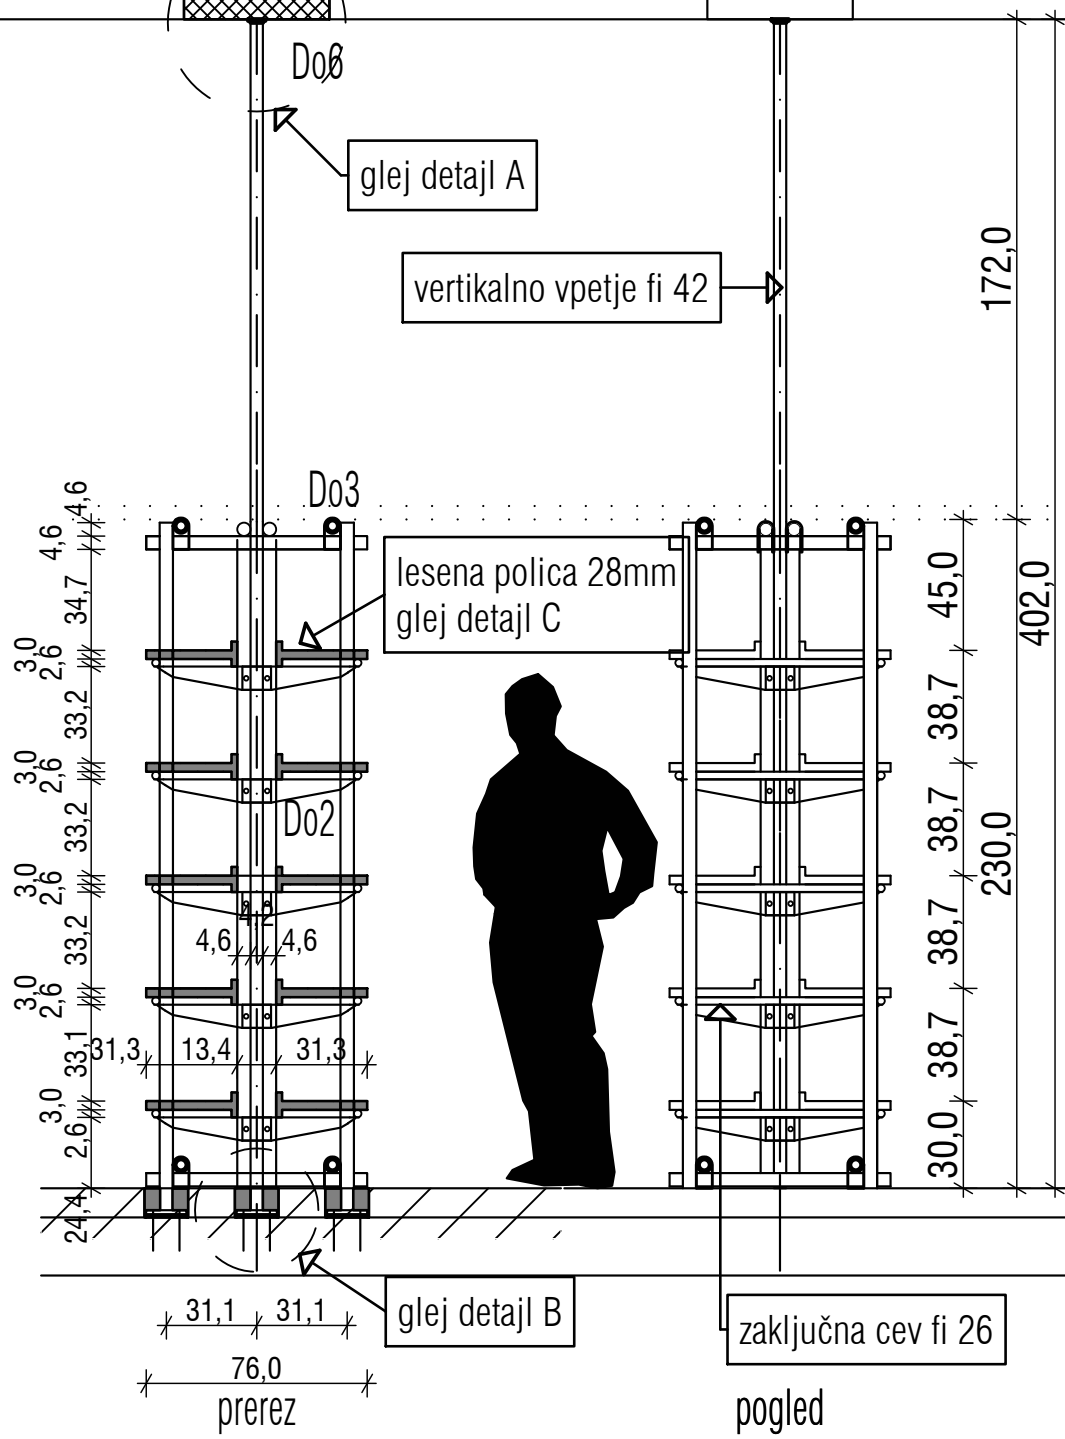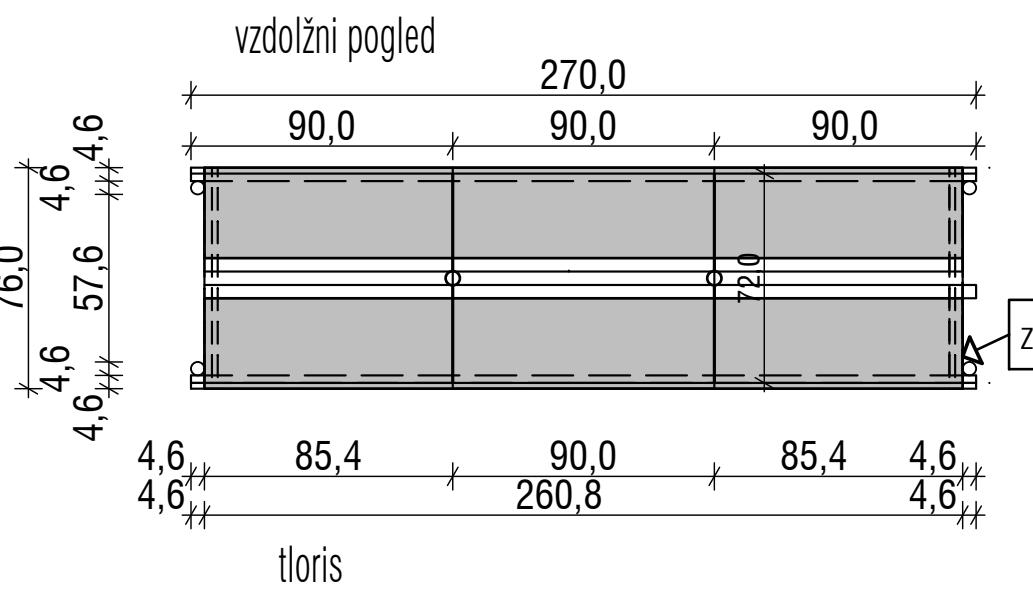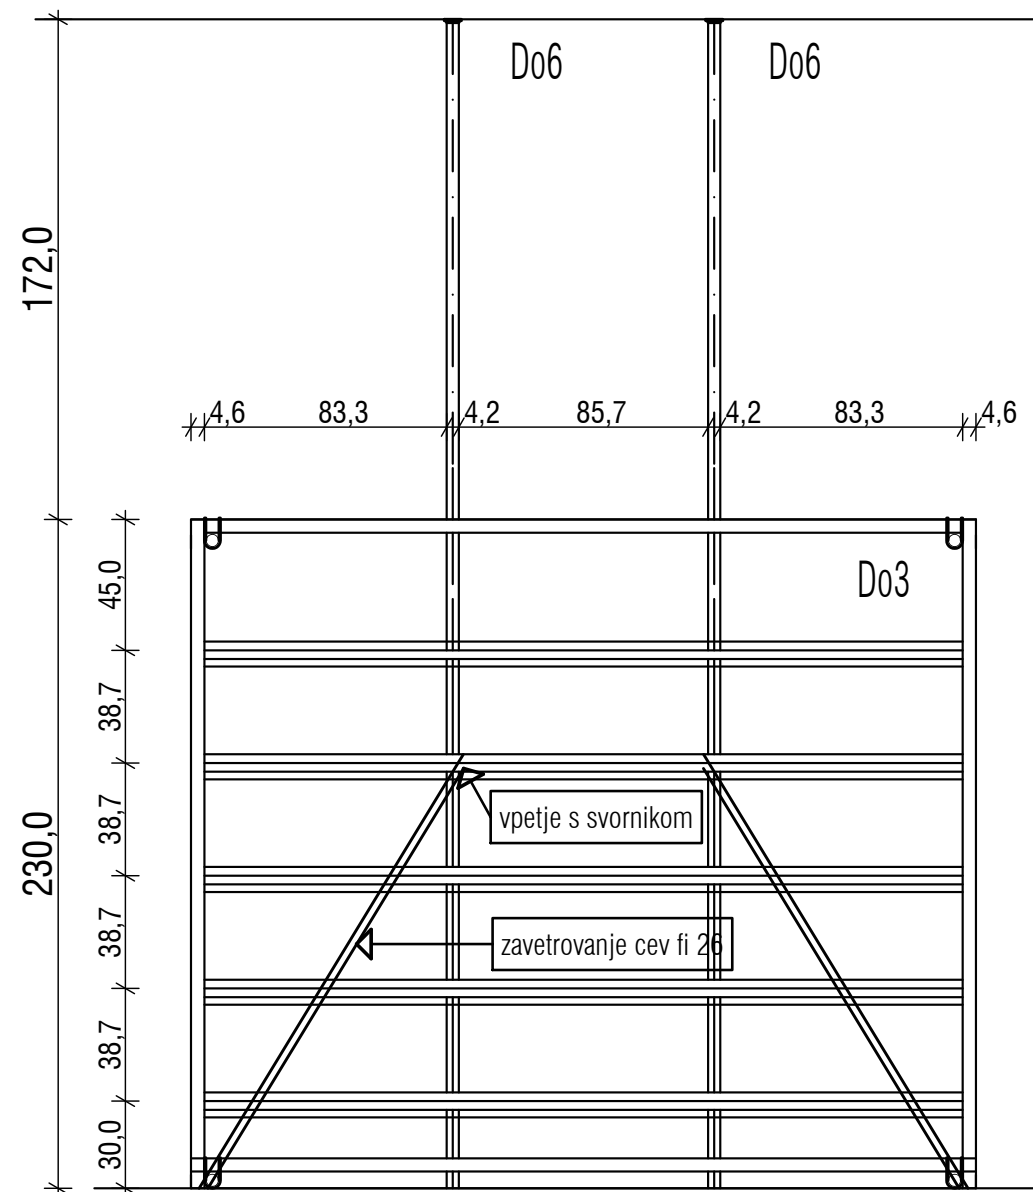

KOSOVNICA KONSTRUKCIJE

- Vgradna talna plošča fi 140mm, deb. 15 mm protikorozijsko zaščiteno, 4 x sidni vijak M12	novi	6 kos.
- cev fi 46 (42)		35,0 m
- cev fi 26	obstoječe, nov razrez	36,6 m
- Do2		10x2 = 20 kosov
- Do3		28 kos
- Do6	obstoječe	2 kos
- zaščitni čep	novi	24 kos
- svorniki(zavetrovanje)	novi	8 kos
- utor - ALU vodilo (glej detajl) L 260 cm	novi+obstoječe	10 kos

KOSOVNICA VGRAJENE MIZARSKE OPREME


- Vgradnja lesenih polic deb. 28mm iz oplemenitene iverice tipa Egger
- + ABS nalimek tipa Egger
- polic dim. 260,8/31,3 mm z dvignjenim zaključnim robom 2x30mm
- pritrdjevanje polic se izvede #nevidno# iz spodnje strani preko kovinske cevi fi 26
- police imajo vgrajen alu profil barvan po RAL-u za držalo knjig (glej detajl)

10 kos

Vse barve, detajle, obdelave, načine vgradnje in ev. spremembe mora pred dokončno izdelavo potrditi projektant. Vse mere preveriti na licu mesta!



avtorji	Uroš Jereb, u.d.i.a. Damijan Gašparič, u.d.i.a. MArch Maj Juvanec, u.d.i.a. Boštjan Peršolja, abs.arh. Barbara Zakrajšek m.i.a.	investitor	Občina Vrhnika, Tržaška cesta 1, 1360 Vrhnika
projekti		projekti	Knjižnica Vrhnika, projekt notranje opreme
vsebina		vsebina	REGAL R1a za knjige - konstrukcija
datum	002/2013	datum	junij 2013
		merilo	1:25
		št. lista	20

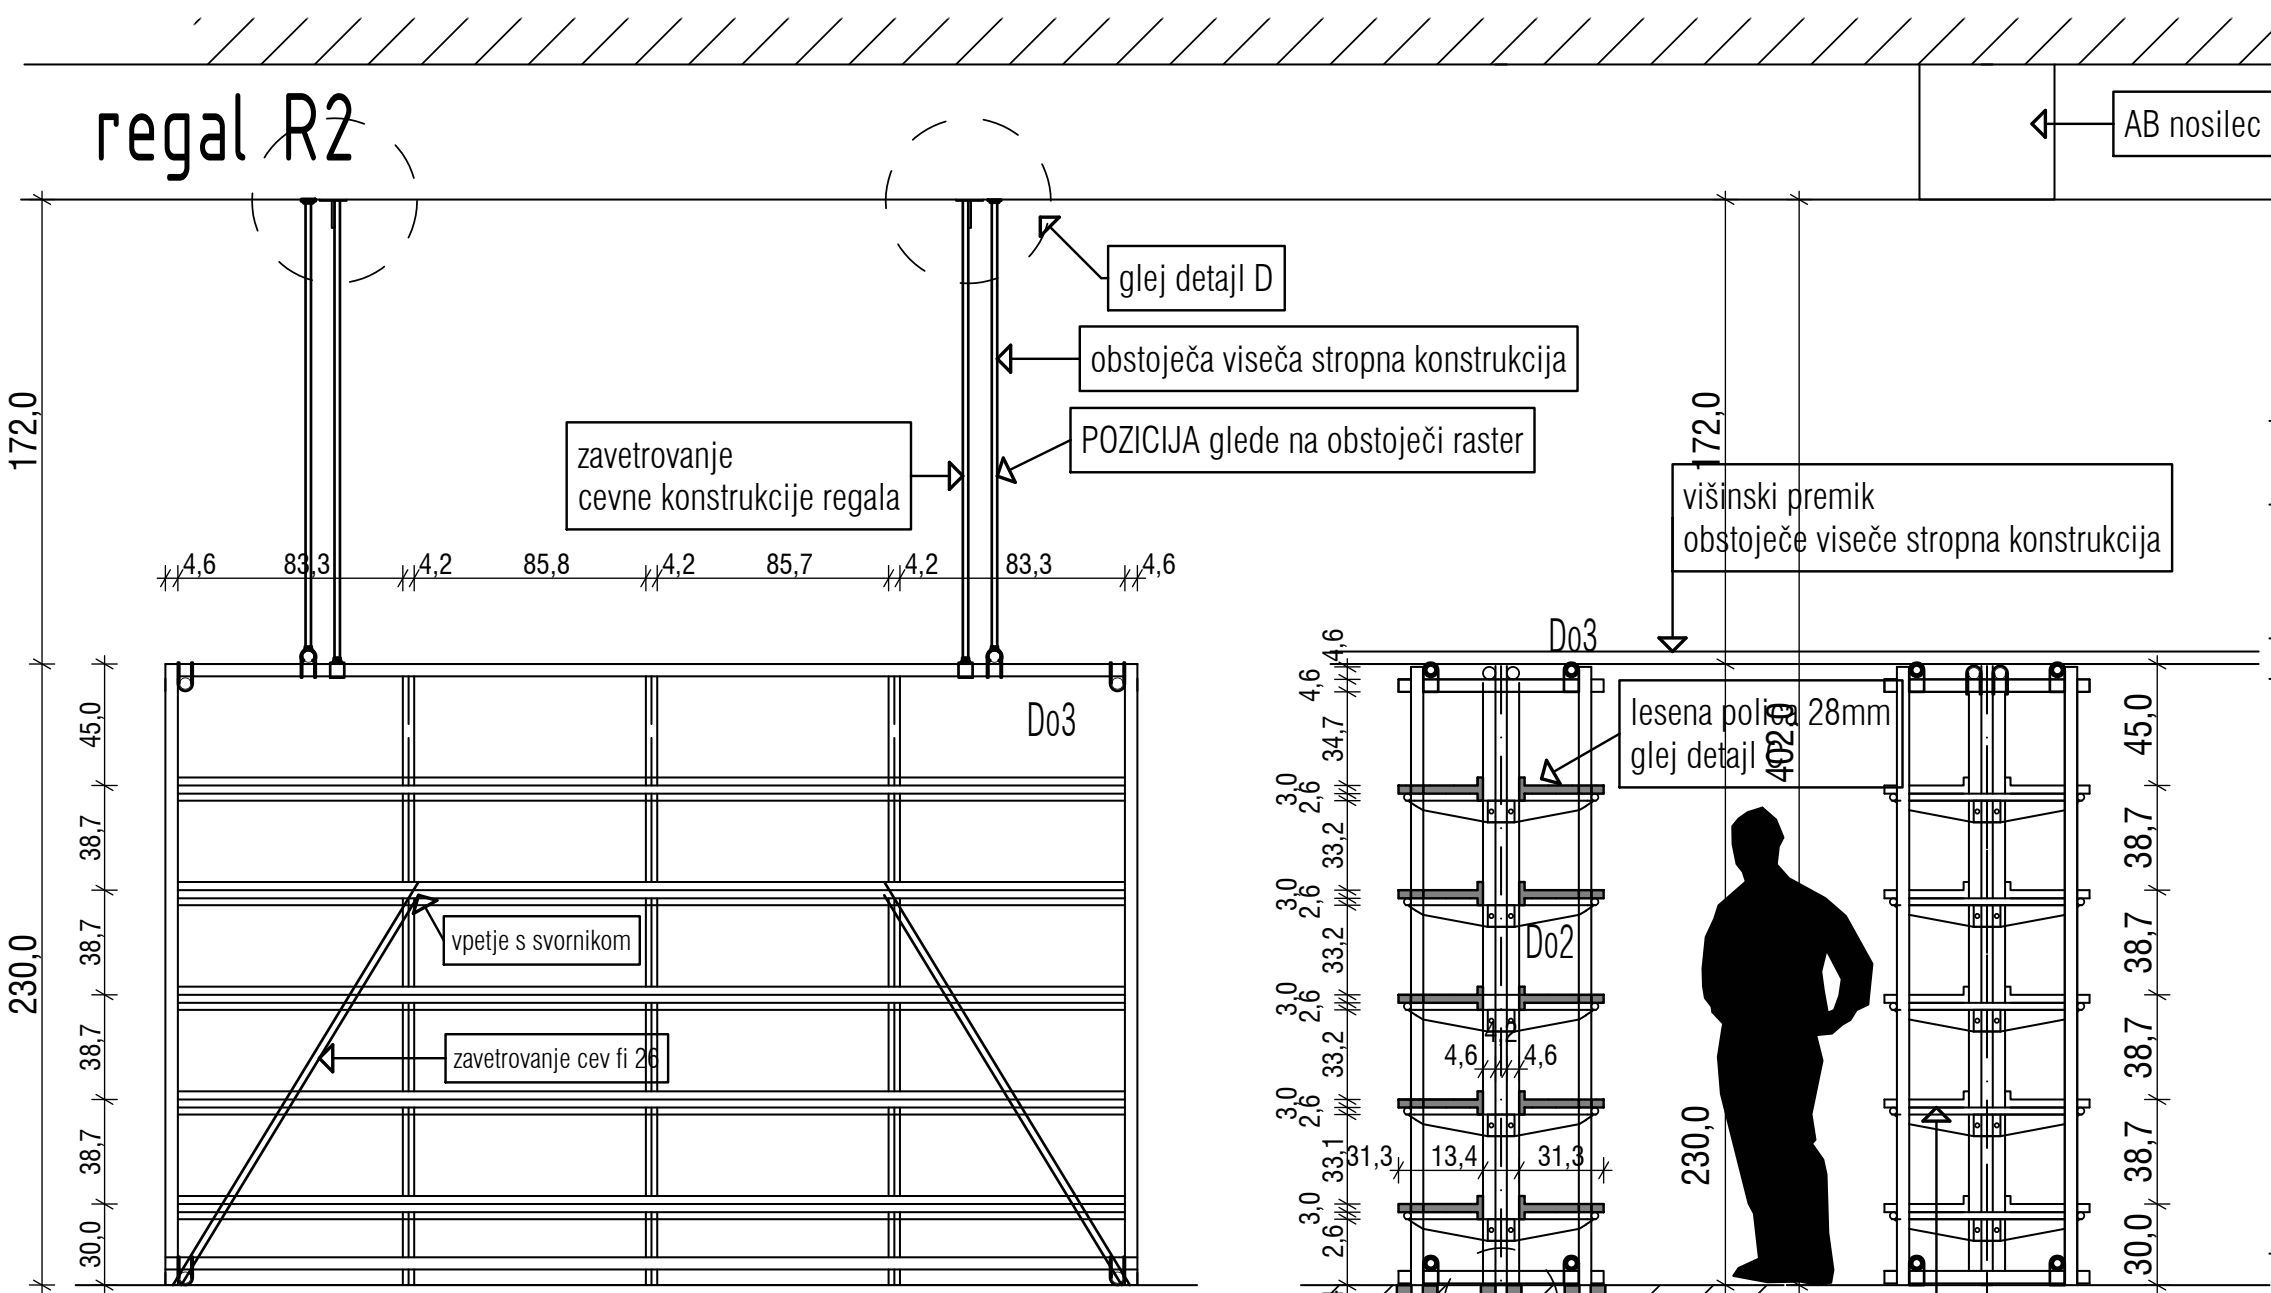

KOSOVNICA KONSTRUKCIJE - regal

- Vgradna talna plošča fi 140mm, deb. 15 mm protikorozijsko zaščiteno, 4 x sidrni vijak M12	novi	7 kos.
- cev fi 46 (42)		40,2 m
- cev fi 26	obstoječe, nov razrez	45,6 m
- Do2		15x2 = 30 koso
- Do3		32 kos
- Do6	obstoječe	3 kos
- zaščitni čep	novi	26 kos
- svorniki(zavetrovanje)	novi	8 kos
- utor - ALU vodilo (glej detajl) L 350 cm	novi+obstoječe	10 kos

KOSOVNICA VGRAJENE MIZARSKE OPREME


- Vgradnja lesenih polic deb. 28mm iz oplemenitene iverice tipa Egger
 - + ABS nalimek tipa Egger
 - polica dim. 250,8/31,3 mm z dvignjenim zaključnim robom 2x30mm
 - pritrdjevanje polic se izvede #nevidno# iz spodnje strani preko kovinske cevi fi 26
 - police imajo vgrajen alu profil barvan po RAL-u za držalo knjig (glej detajl)
- 10 kos

Vse barve, detajle, obdelave, načine vgradnje in ev. spremembe mora pred dokončno izdelavo potrditi projektant. Vse mere preveriti na licu mesta!




avtorji	Uroš Jereb, u.d.a. Damijan Gašparič, u.d.a. MArch Maj Juvanec, u.d.a. Boštjan Peršolja, abs.arh. Barbara Zakrajšek m.i.a.	investitor	Občina Vrhnika, Tržaška cesta 1, 1360 Vrhnika
projekt št.	002/2013	projekt	Knjižnica Vrhnika, projekt notranje opreme
		naslov	REGAL R2 za knjige - konstrukcija
		datum	junij 2013
		merilo	1:25
		št. lista	21


R1 in R2 regalnik, detajl vpetja zavetrovanja

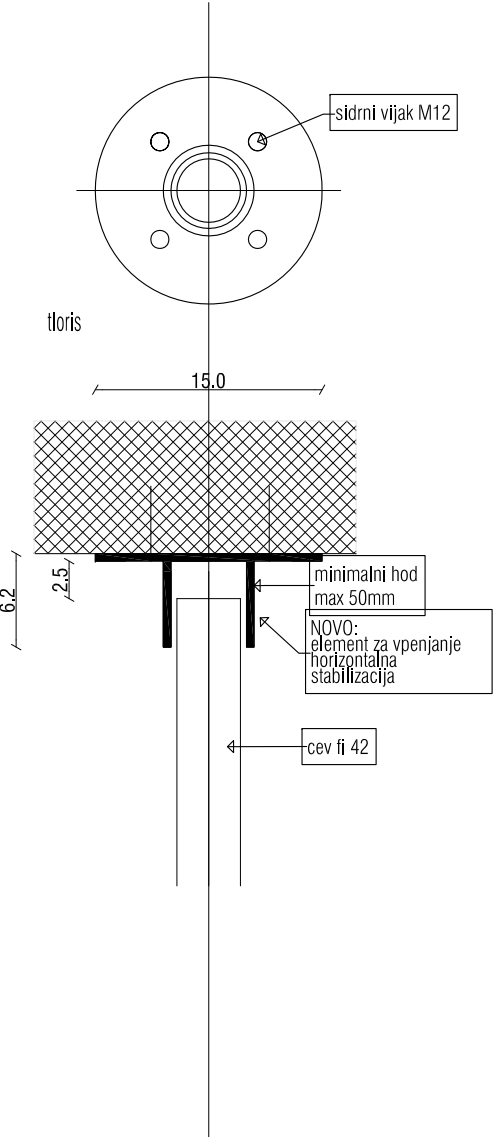


DETALJ A VPETJA cevi v strop M 1:5

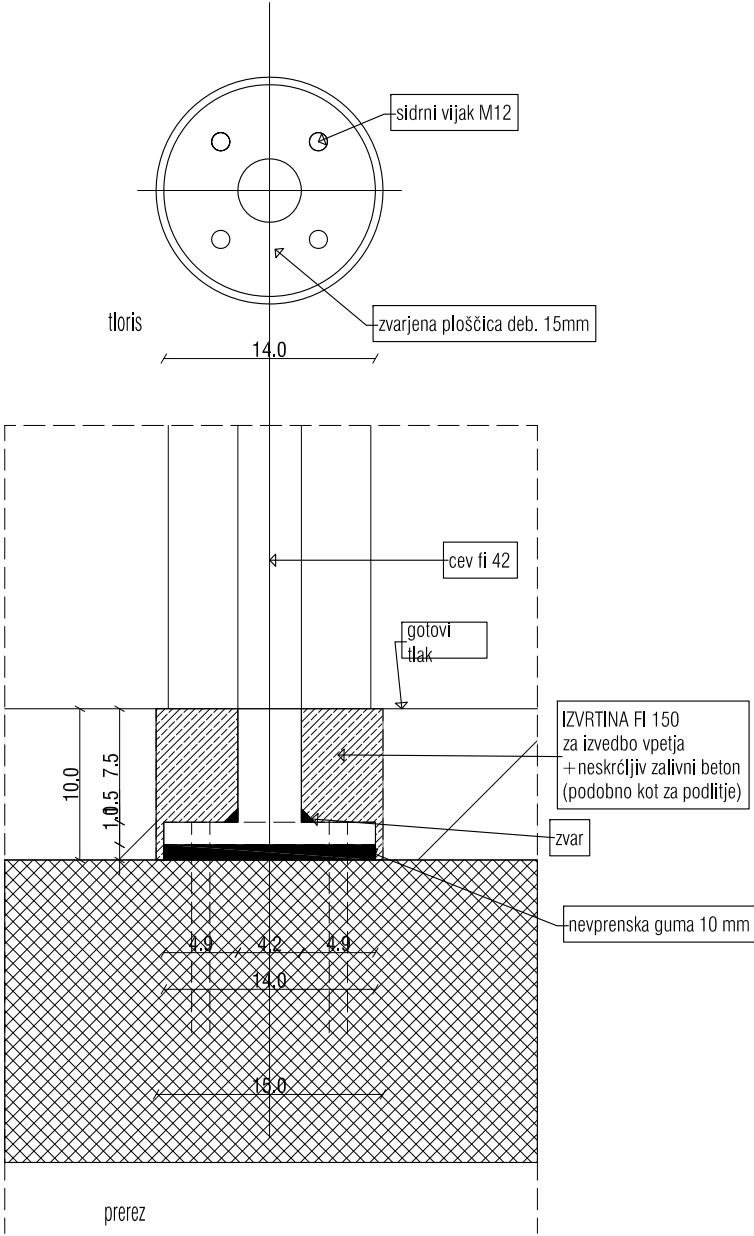

DETALJ B VPETJA KONSTRUKCIJE V TLA M 1:5

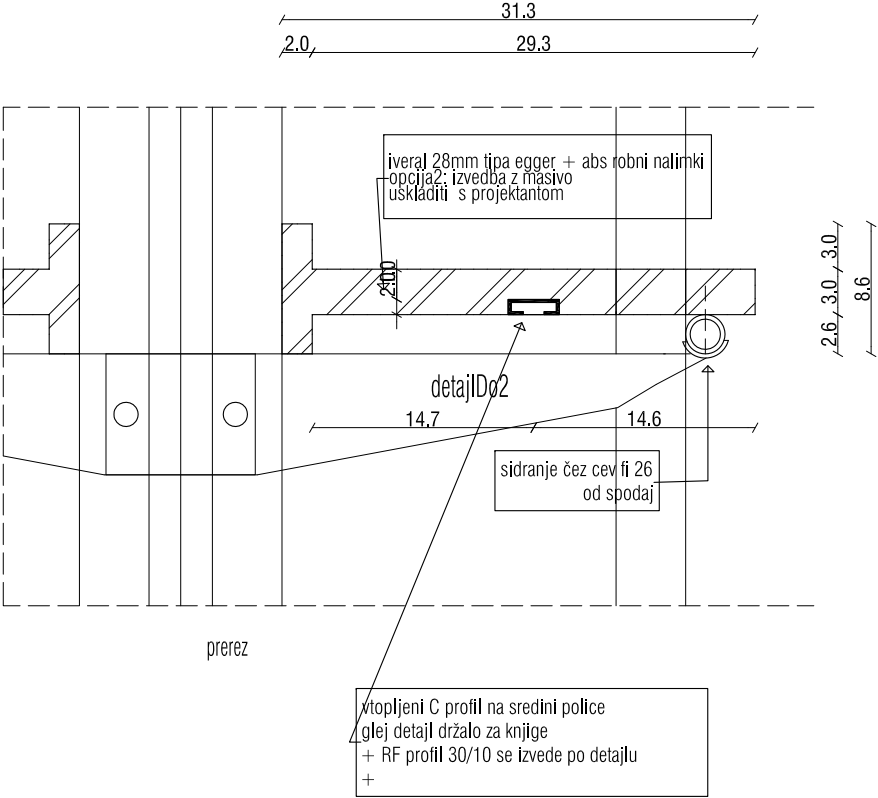

DETALJNI PREREZ POLICE REGALA C - M1:5

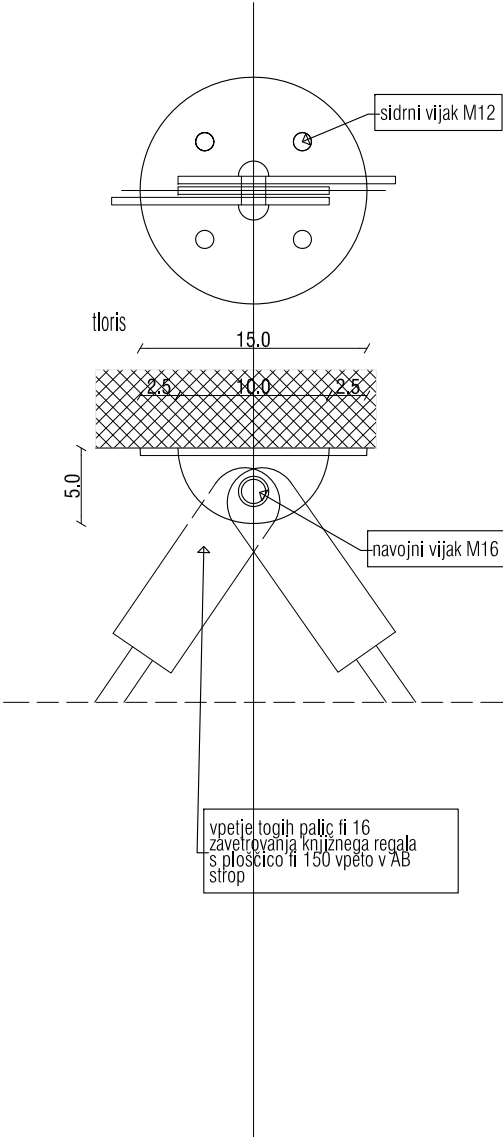


DETALJ D vpetja zavetrovalnih palic v strop - M1:5

Vse barve, detajle, obdelave, načine vgradnje in ev. spremembe mora pred dokončno izdelavo potrditi projektant. Vse mere preveriti na licu mesta!

delavnica  delavnica, oblikovanje prostora, d.o.o. tržaška cesta 3a 1360 vrhnika www.delavnica.eu info@delavnica.eu

avtorji	Uroš Jereb, u.d.i.a. Damijan Gašparič, u.d.i.a. March Maj Juvanec, u.d.i.a. Boštjan Peršolja, abs.arh. Barbara Zakrajšek m.i.a.	investitor	Občina Vrhnika, Tržaška cesta 1, 1360 Vrhnika
projekt št.	002/2013	projekt	Knjižnica Vrhnika, projekt notranje opreme
vsebina	R1 in R2 regalnik vpetje zavetrovanja	datum	junij 2013
merilo	1:5	št. lista	23a

DVK – dispozicija vpetja konstrukcij v tla

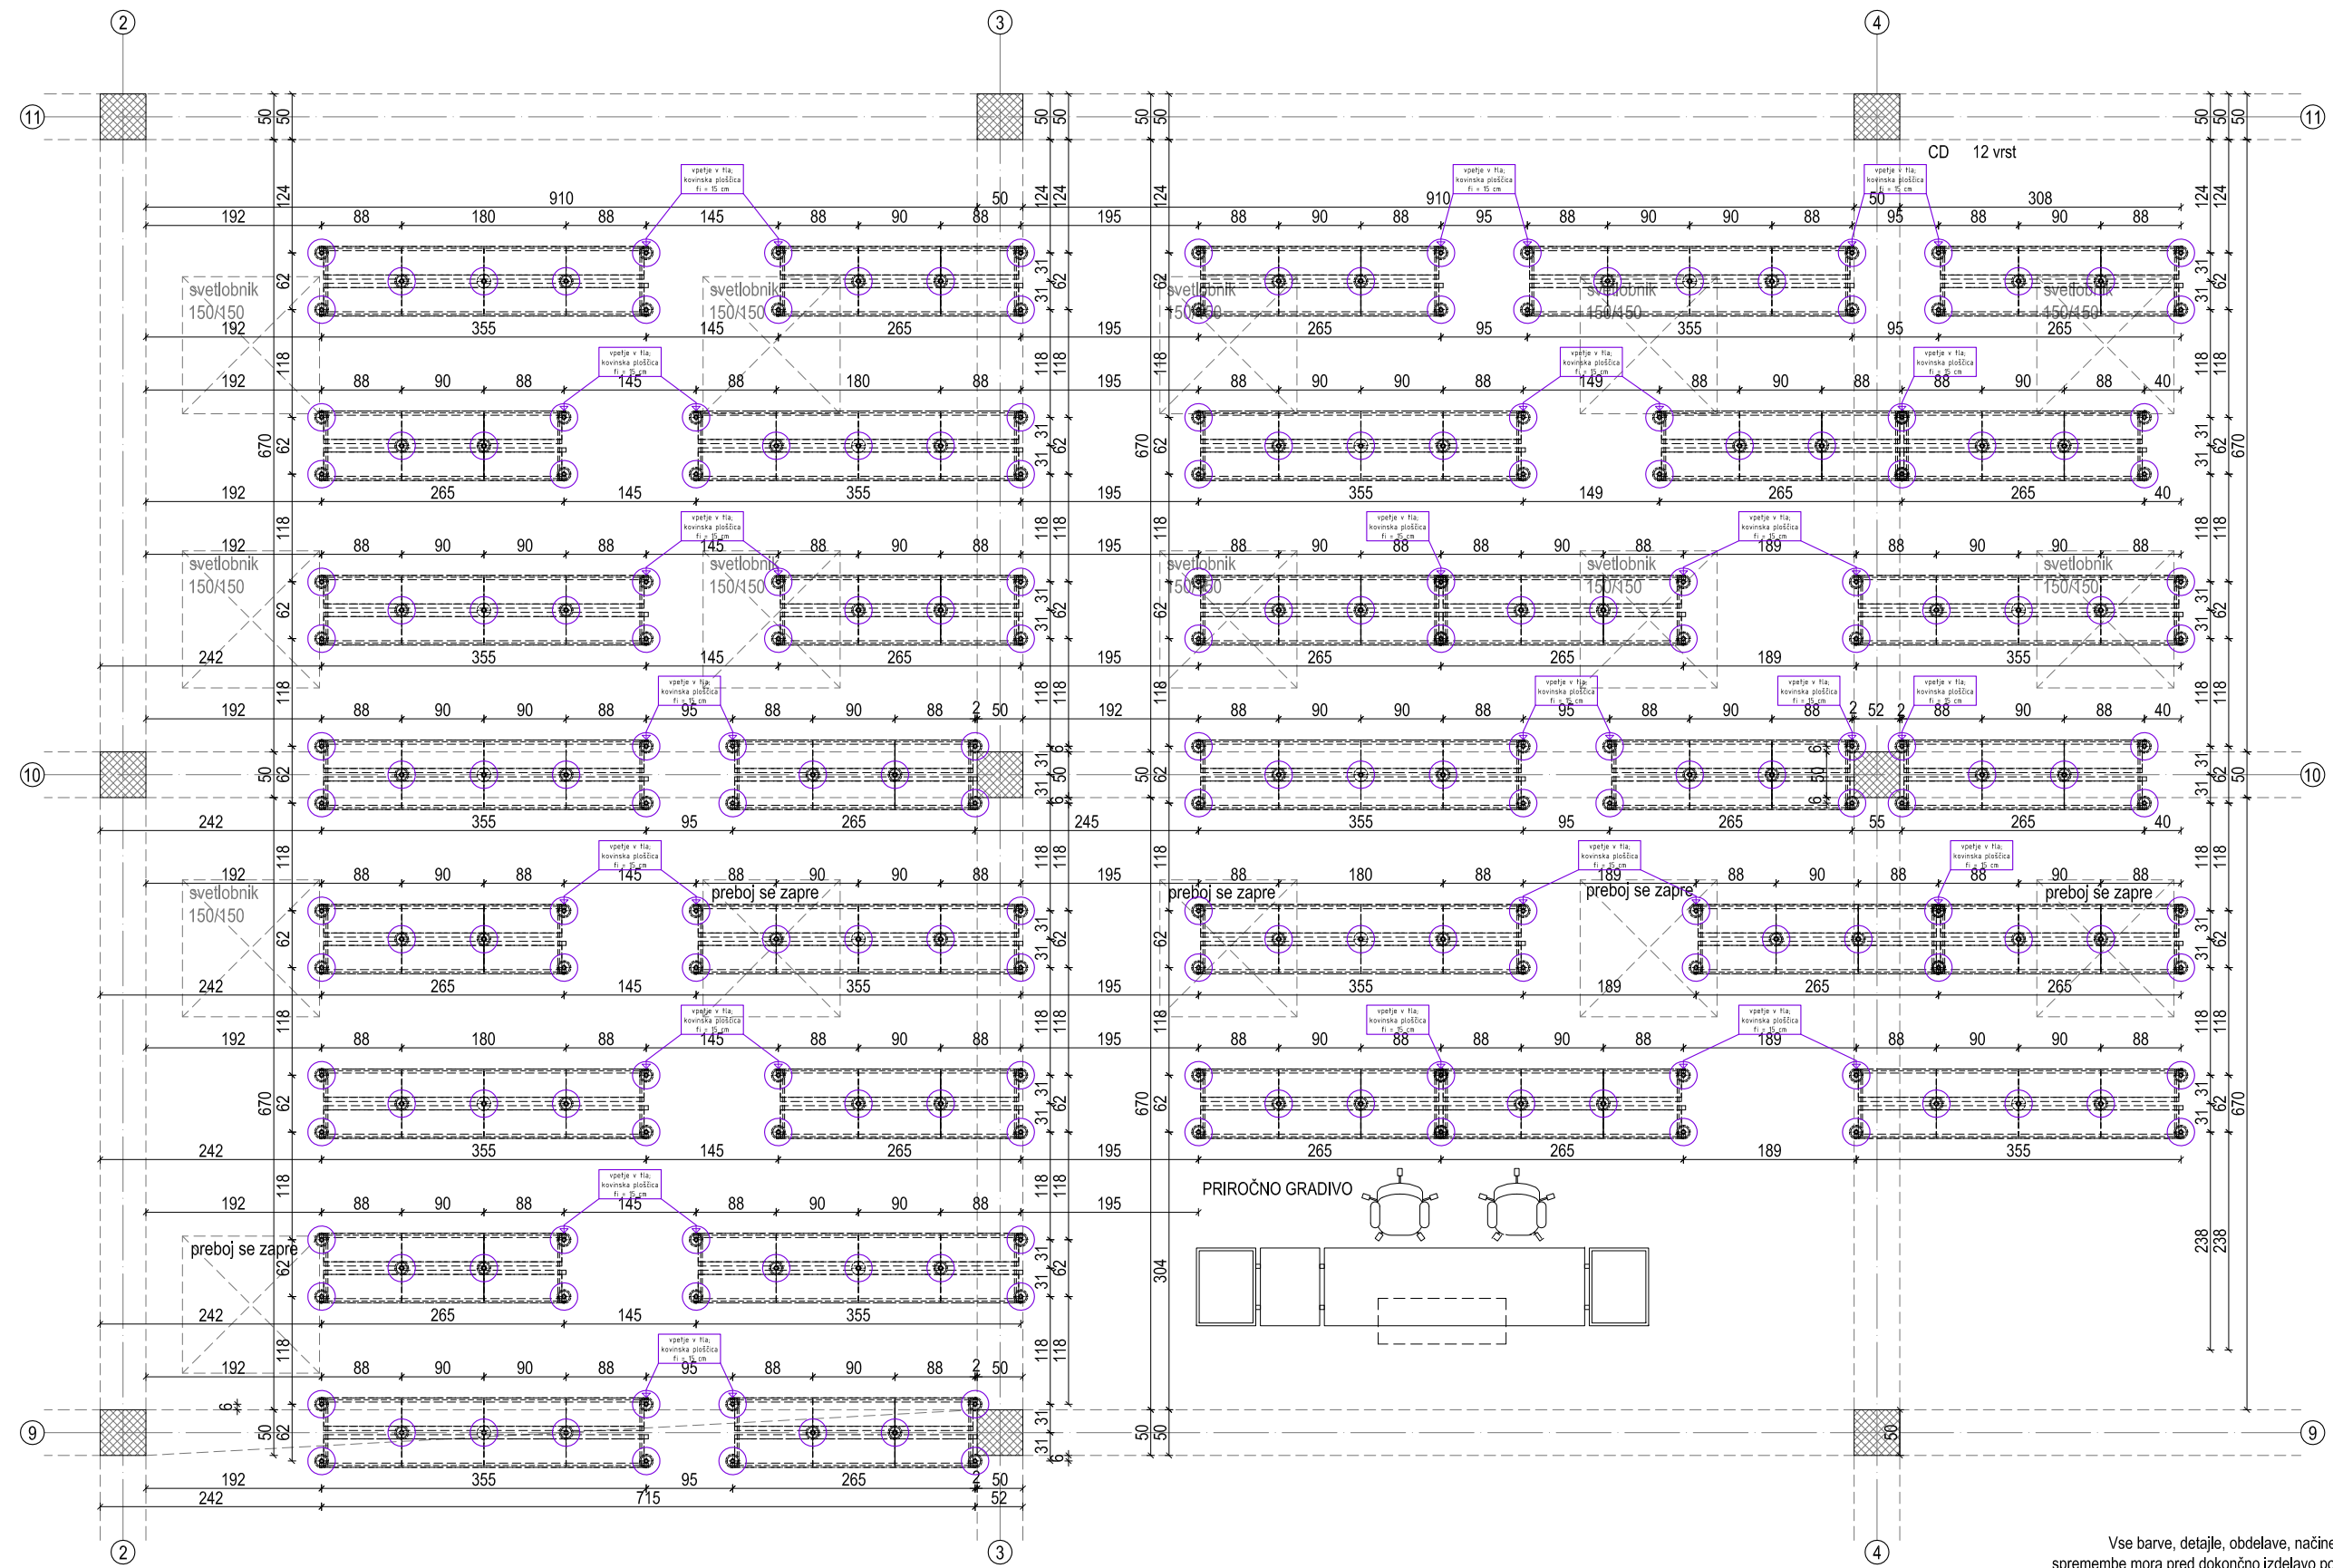

Vse barve, detajle, obdelave, načine vgradnje in ev. spremembe mora pred dokončno izdelavo potrditi projektant.
Vse mere preveriti na licu mesta!




delavnica, oblikovanje prostora, d.o.o. tržaška cesta 3a 1360 vrhnika www.delavnica.eu info@delavnica.eu

avtorji Uroš Jereb, u.d.i.a.
Damijan Gašparič, u.d.i.a. MARCH
Maj Juvanec, u.d.i.a.
Boštjan Peršolja, abs.arh.
Barbara Zakrajšek m.i.a.
projekt št. 002/2013

investitor Občina Vrhnika, Tržaška cesta 1, 1360 Vrhnika
projekt Knjižnica Vrhnika, projekt notranje opreme
vsebina Dispozicija vpetij konstrukcij v tla
datum junij 2013 1:75 merilo št. lista 24a

DVK – dispozicija vpetja konstrukcij v strop

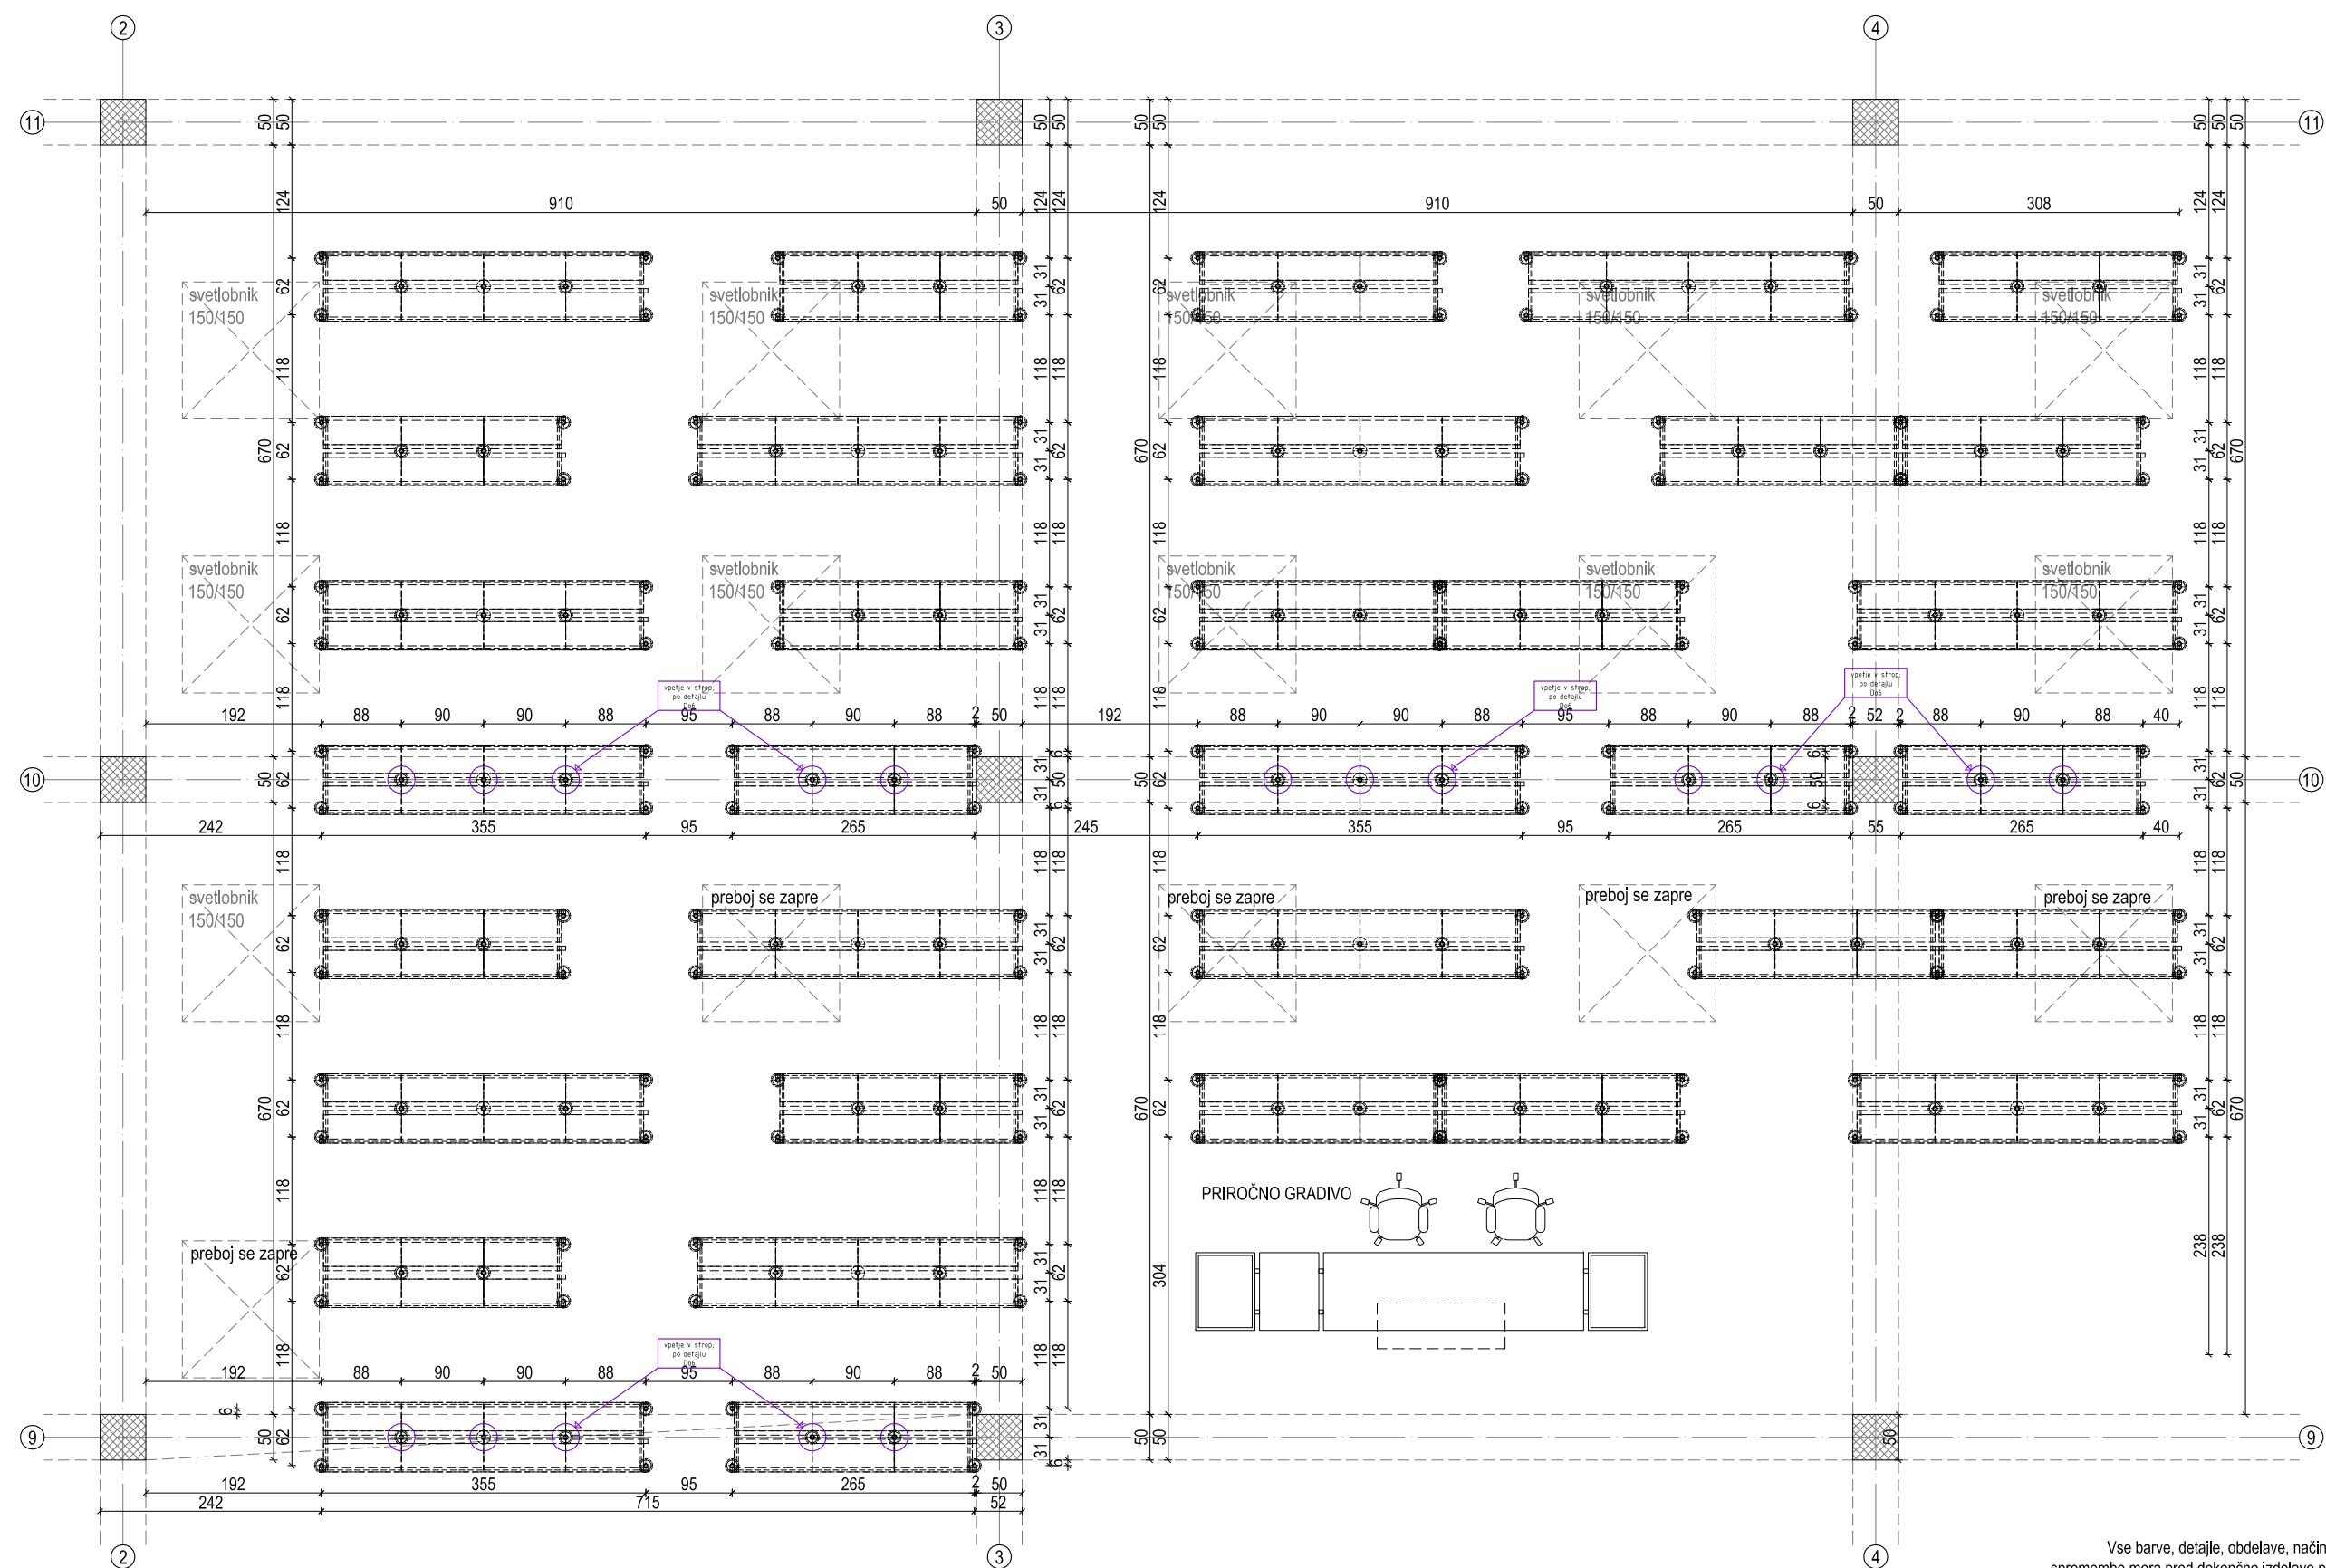

Vse barve, detajle, obdelave, načine vgradnje in ev. spremembe mora pred dokončno izdelavo potrditi projektant. Vse mere preveriti na licu mesta!




delavnica, oblikovanje prostora, d.o.o. tržaška cesta 3a 1360 vrhnika www.delavnica.eu info@delavnica.eu

avtorji Uroš Jereb, u.d.i.a.
Damijan Gašparič, u.d.i.a. MARCH
Maj Juvanec, u.d.i.a.
Boštjan Peršolja, abs.arh.
Barbara Zakrajšek m.i.a.
projekt št. 002/2013

investitor Občina Vrhnika, Tržaška cesta 1, 1360 Vrhnika
projekt Knjižnica Vrhnika, projekt notranje opreme

vsebinska Dispozicija vpetij konstrukcij v strop
datum junij 2013 1:75 merilo št. lista 24b

držalo za knjige D1

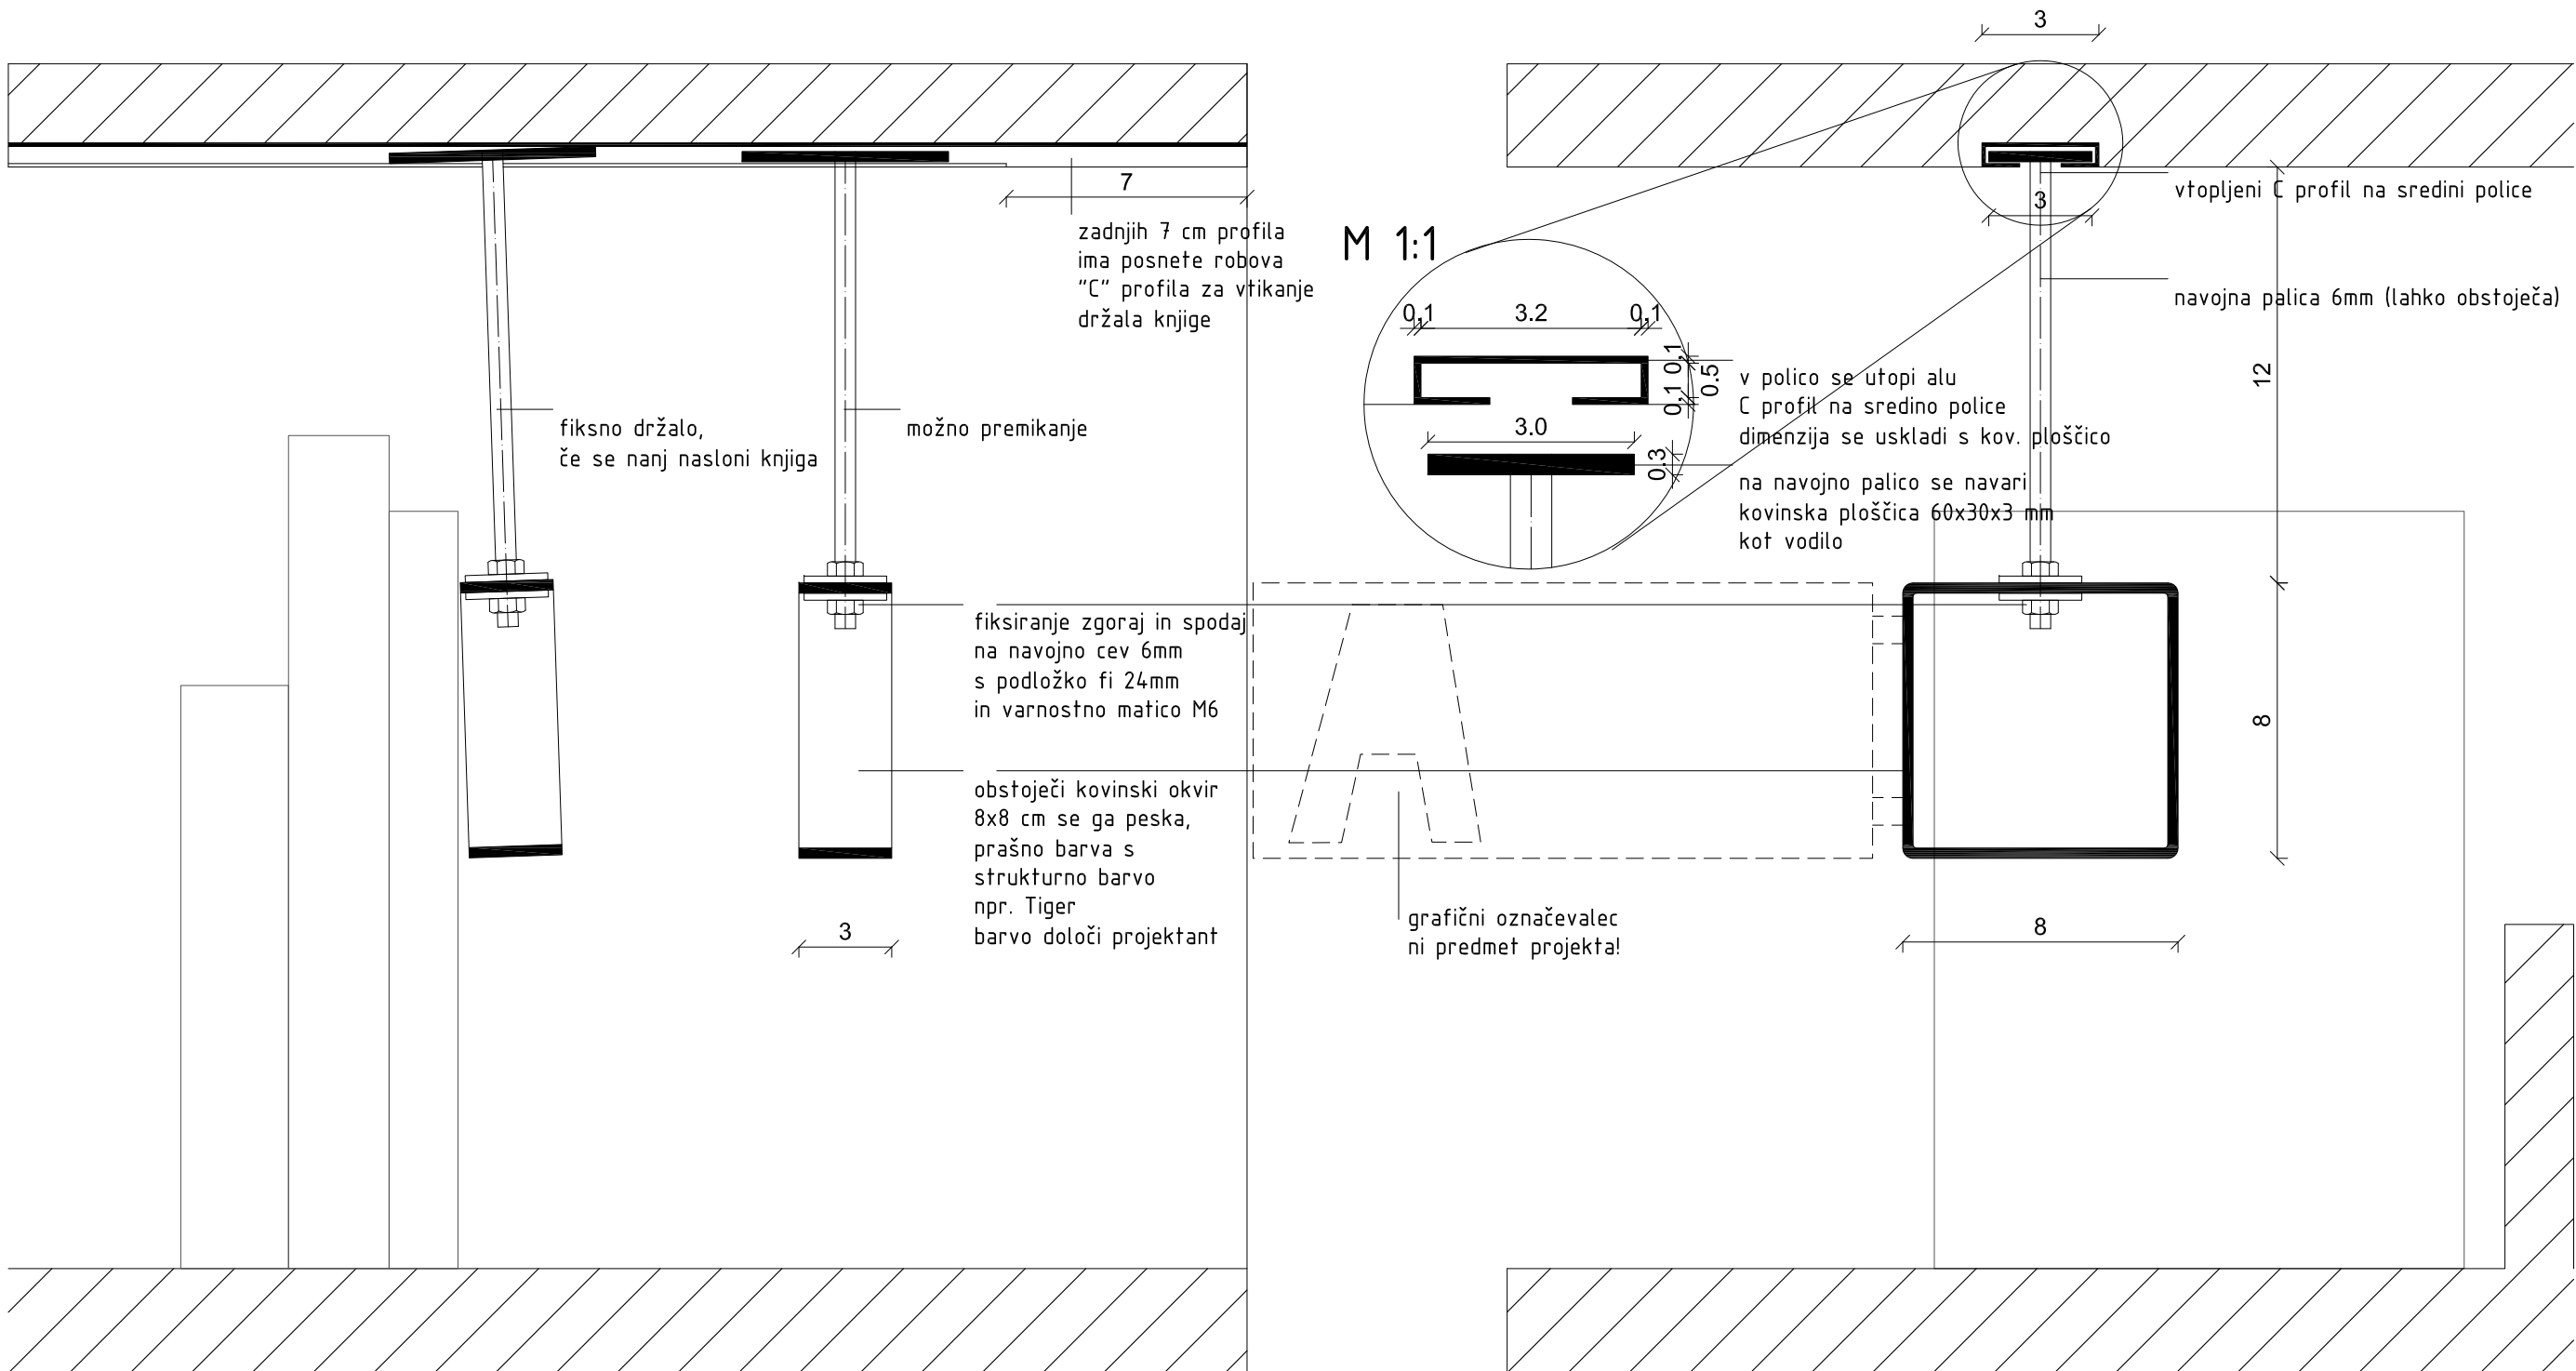

opomba:

- za držalo se uporabijo obstoječi kovinski okviri IUV ter obstoječe navojne palice, podložke, ...
- za dodatno število držal se izdelajo novi kovinski okvirji enakih dimenzij in oblike
- dimenzije navarjene kovinske ploščice ter C profila morata biti med seboj usklajena in se lahko druga drugi prilagodita
- vse obstoječe kose peskati in ponovno lakirati, barva po izbiri projektanta
- obvezno je potrebno narediti testni model enega držala in C profila, ki se ga stestira - pred množično izdelavo je obvezna pridobitev pisnega potrdila projektanta!
- na kovinski okvir se privije grafični označevalec s črkami abecede - označevalec ni predmet tega projekta, je del grafične podobe knjižnice



Vse barve, detajle, obdelave, načine vgradnje in ev. spremembe mora pred dokončno izdelavo potrditi projektant.
Vse mere preveriti na licu mesta!

delavnica

delavnica, oblikovanje prostora, d.o.o. tržaška cesta 3a 1360 vrhnika www.delavnica.eu info@delavnica.eu

avtorji	Uroš Jereb, u.d.i.a. Damijan Gašparič, u.d.i.a. MArch Maj Juvanec, u.d.i.a. Boštjan Peršolja, abs.arh. Barbara Zakrajšek m.i.a.	investitor	Občina Vrhnika, Tržaška cesta 1, 1360 Vrhnika
projekt št.	002/2013	projekt	Knjižnica Vrhnika, projekt notranje opreme
		vsebina	držalo za knjige D1
		datum	junij 2013
		1:2	merilo
		št. lista	25

CH - Cankarjeva hiška

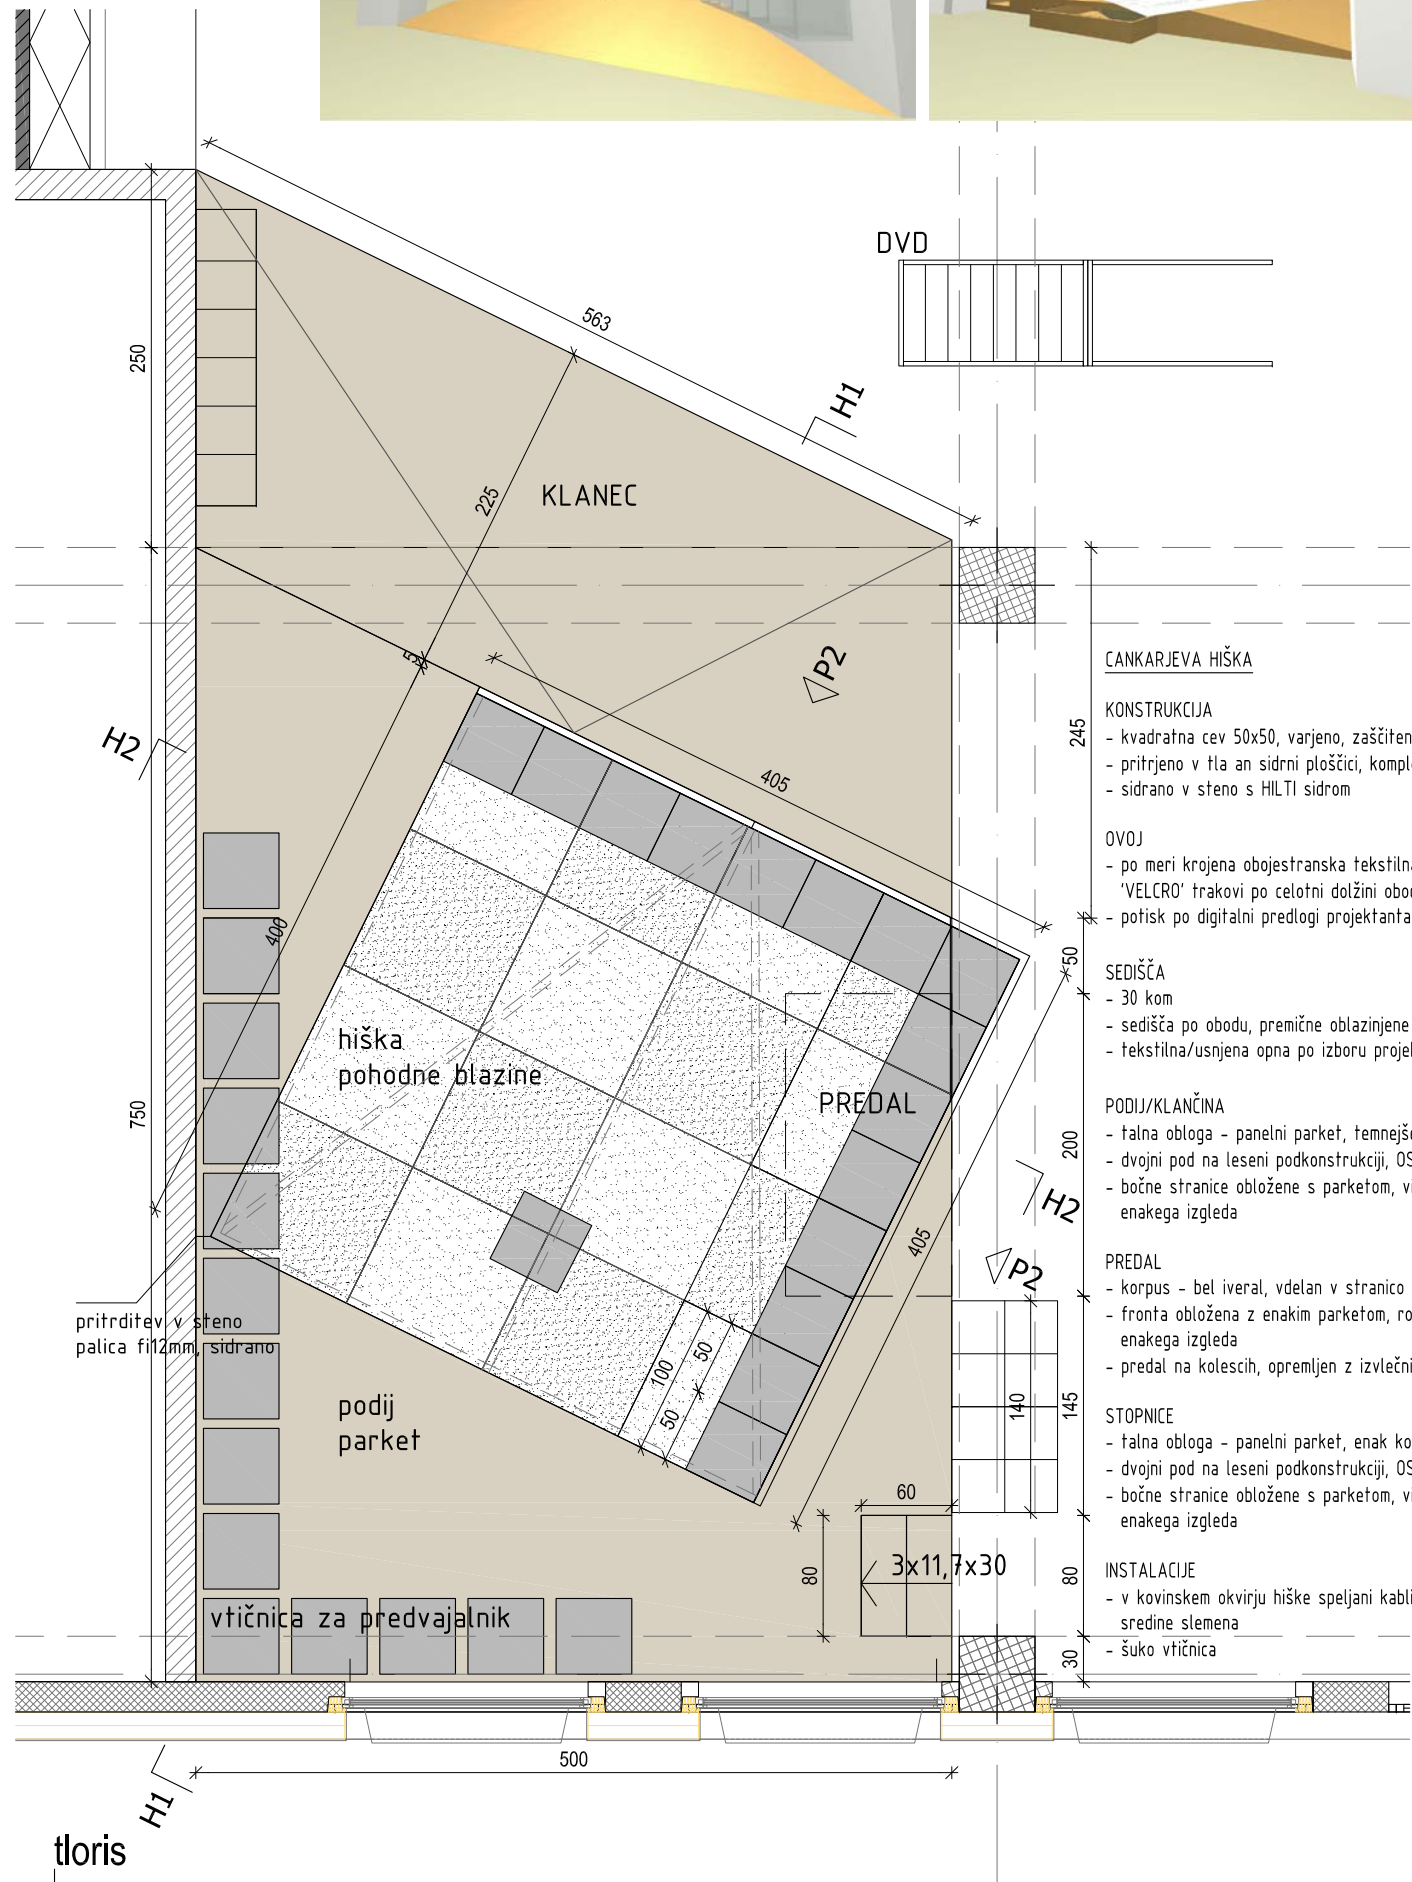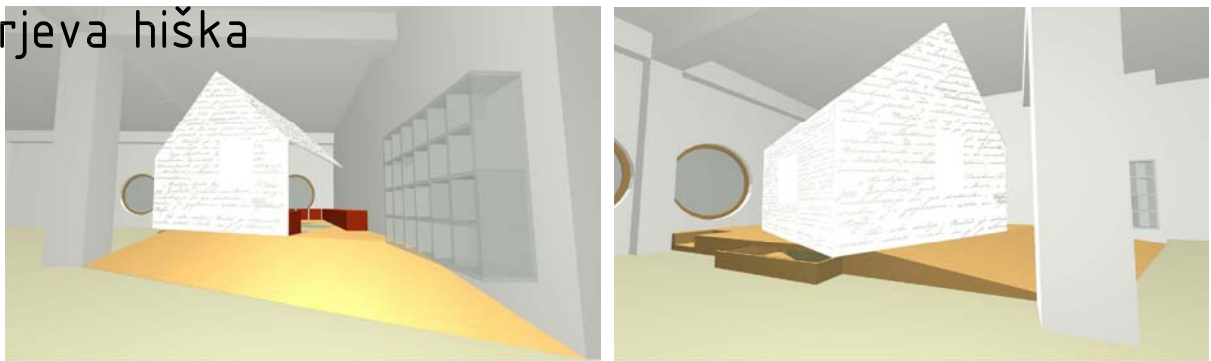

CANKARJEVA HIŠKA

KONSTRUKCIJA

- kvadratna cev 50x50, varjeno, zaščiteno s temeljnim premazom
- pritrjeno v tla an sidrni ploščici, komplet s 4 vijaki M8
- sidrano v steno s HILTI sidrom

OVOJ

- po meri krojena obojestranska tekstilna membrana s potiskom, pritrjevanje z 'VELCRO' trakovi po celotni dolžini oboda
- potisk po digitalni predlogi projektanta

SEDIŠČA

- 30 kom
- sedišča po obodu, premične oblažnjene kocke - taburet 40x40x40
- tekstilna/usnjena opna po izboru projektanta

PODIJ/KLANČINA

- talna obloga - panelni parket, temnejšega tona kot pod knjižnice
- dvojni pod na leseni podkonstrukciji, OSB plošče 28mm pero-utor
- bočne stranice obložene s parketom, vidni vogali obdelani z masivnimi nalimki enakega izgleda

PREDAL


- korpus - bel iveral, vdolan v stranico podija,
- fronta obložena z enakim parketom, robovi zaključeni z debeloslojnim furnirjem enakega izgleda
- predal na kolescih, opremljen z izvlečnim smernim vodilom

STOPNICE


- talna obloga - panelni parket, enak kot na podiju
- dvojni pod na leseni podkonstrukciji, OSB plošče 28mm pero-utor
- bočne stranice obložene s parketom, vidni vogali obdelani z masivnimi nalimki enakega izgleda

INSTALACIJE

- v kovinskem okvirju hiške speljani kabli elektro napeljave za svetilo, obešeno iz sredine slemena
- šuko vtičnica

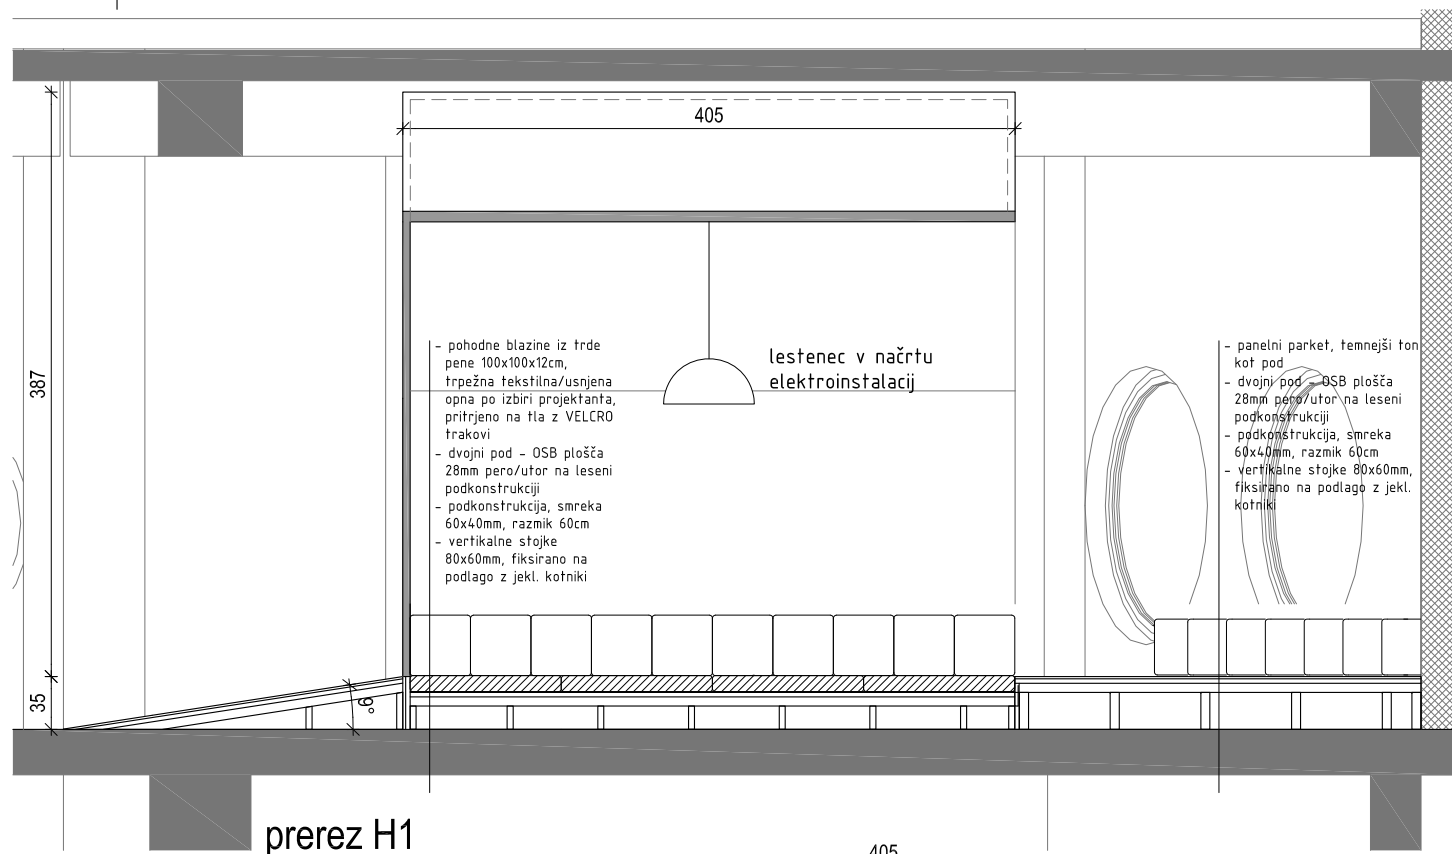

prerez H1

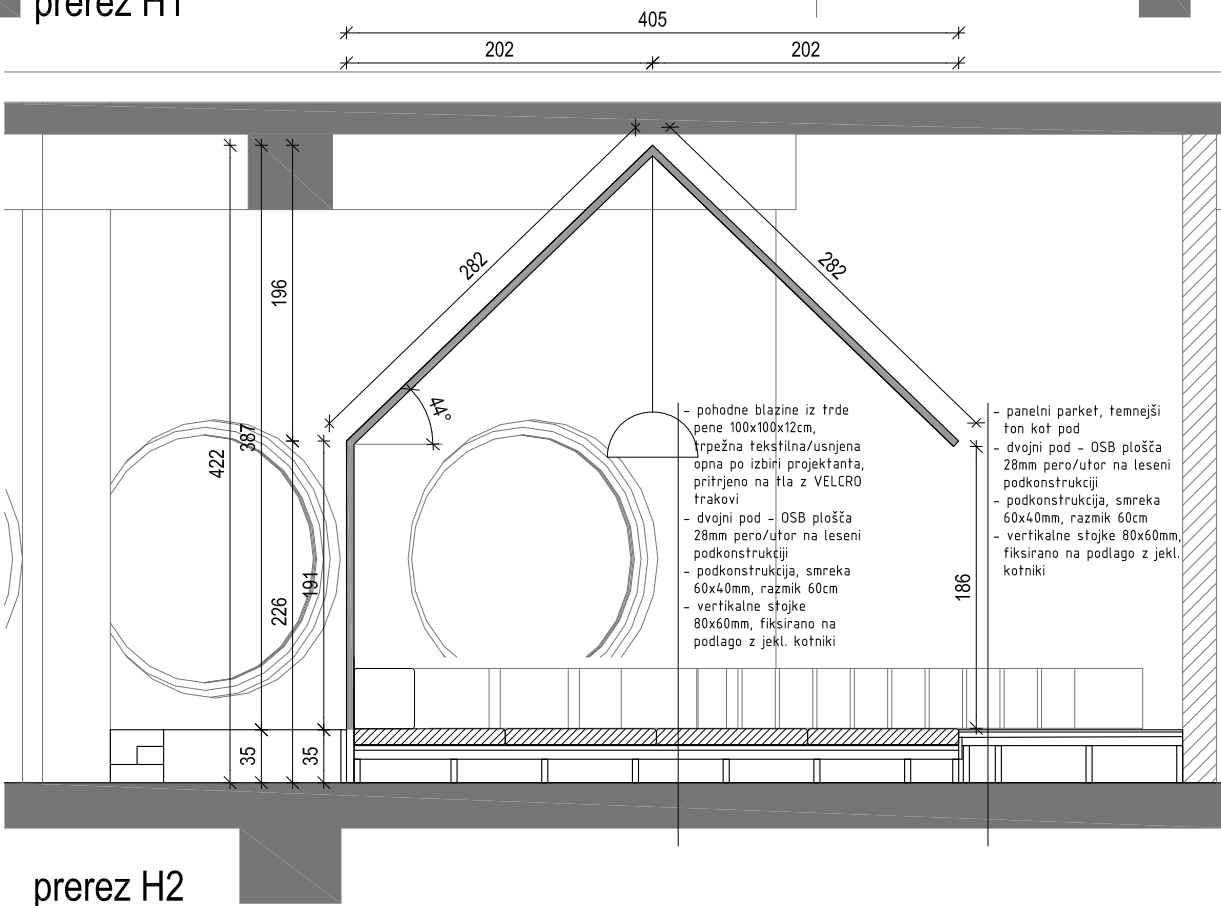



prerez H2

Vse barve, detajle, obdelave, načine vgradnje in ev. spremembe mora pred dokončno izdelavo potrditi projektant. Vse mere preveriti na licu mesta!

delavnica  **HERE PREVERITI NA LICU MESTA!**
delavnica, oblikovanje prostora, d.o.o. tržaška cesta 3a 1360 vrhnika www.delavnica.eu info@delavnica.eu

avtorji Uroš Jereb, u.d.i.a.
Damijan Gašparič, u.d.i.a. MArch
Maj Juvanec, u.d.i.a.
Boštjan Peršolja, abs.arh.
Barbara Zakrajšek m.i.a.
projekt št. 002/2013

investitor Občina Vrhnika, Tržaška cesta 1, 1360 Vrhnika
projekt Knjižnica Vrhnika, projekt notranje opreme
vsebina CH Cankarjeva hiška
datum junij 2013 1:50 merilo št. lista 26

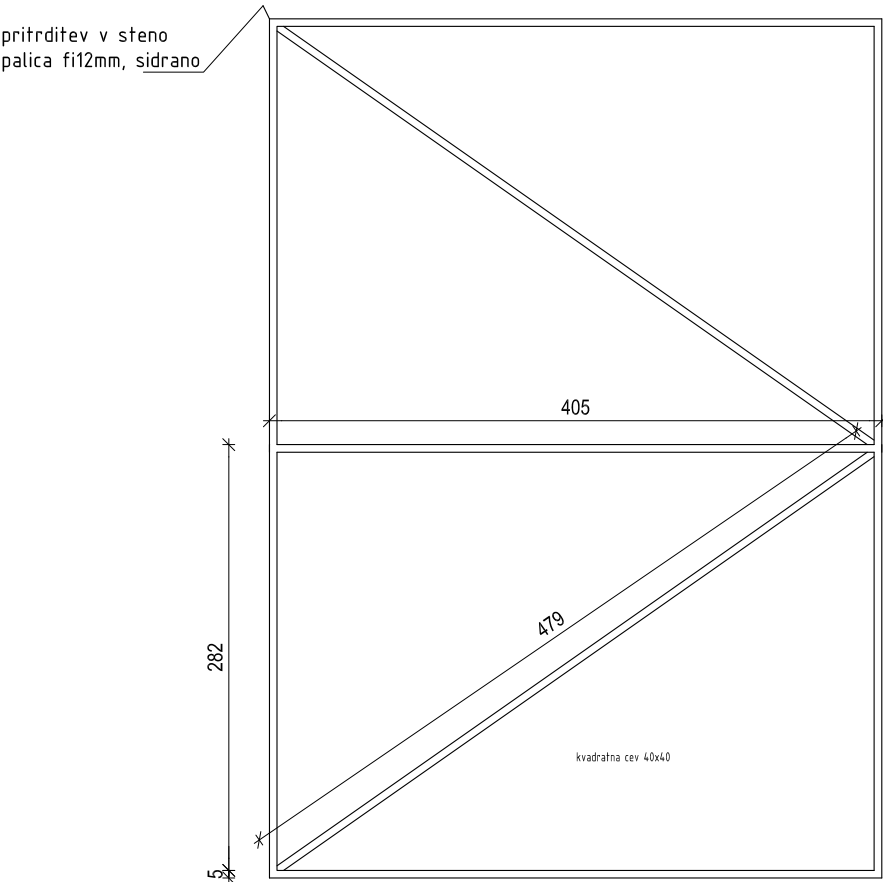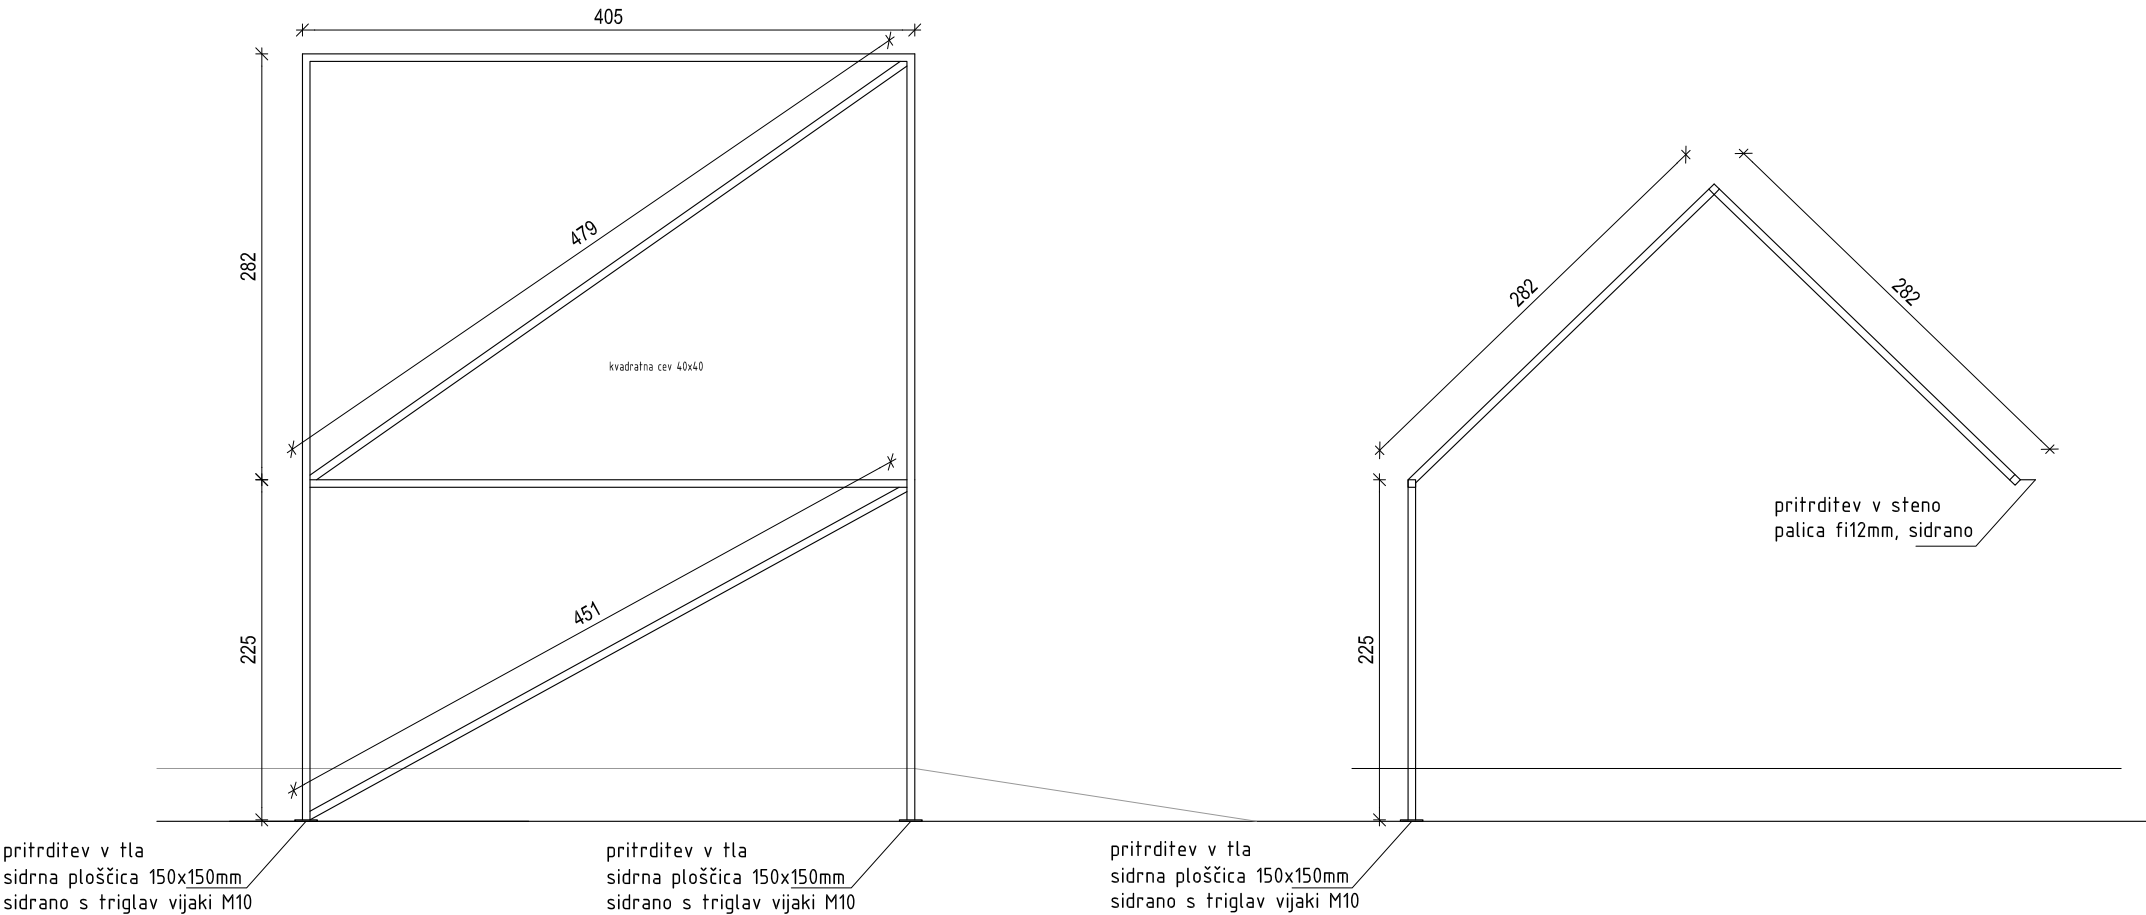

tloris - iztegnjeni pogled



Vse barve, detajle, obdelave, načine vgradnje in ev. spremembe mora pred dokončno izdelavo potrditi projektant. Vse mere preveriti na licu mesta!

delavnica  IERE PREVERITI NA LICU MESTA!
delavnica, oblikovanje prostora, d.o.o. tržaška cesta 3a 1360 vrhnika www.delavnica.eu info@delavnica.eu


avtorji	Uroš Jereb, u.d.i.a. Damijan Gašparič, u.d.i.a. MArch Maj Juvanec, u.d.i.a. Boštjan Peršolja, abs.arh. Barbara Zakrajšek m.i.a.	investitor	Občina Vrhnika, Tržaška cesta 1, 1360 Vrhnika
projekt št.	002/2013	projekt	Knjižnica Vrhnika, projekt notranje opreme
		vsebina	CH Cankarjeva hiška - konstrukcija
		datum	junij 2013
		1:50	merilo
		št. lista	27

regal za knjige R3


frontalni pogled

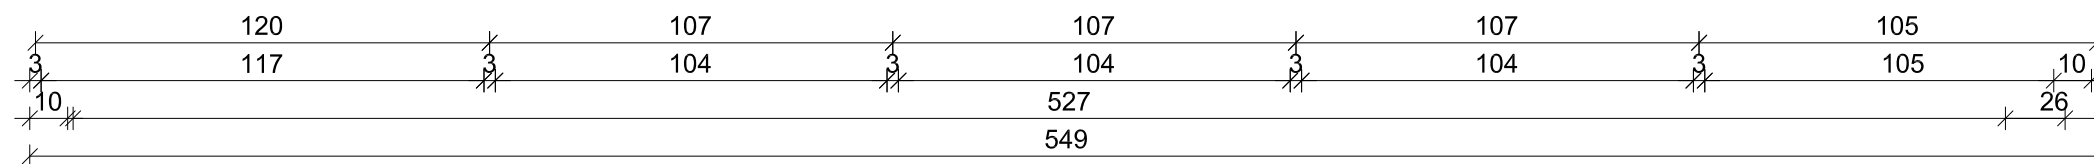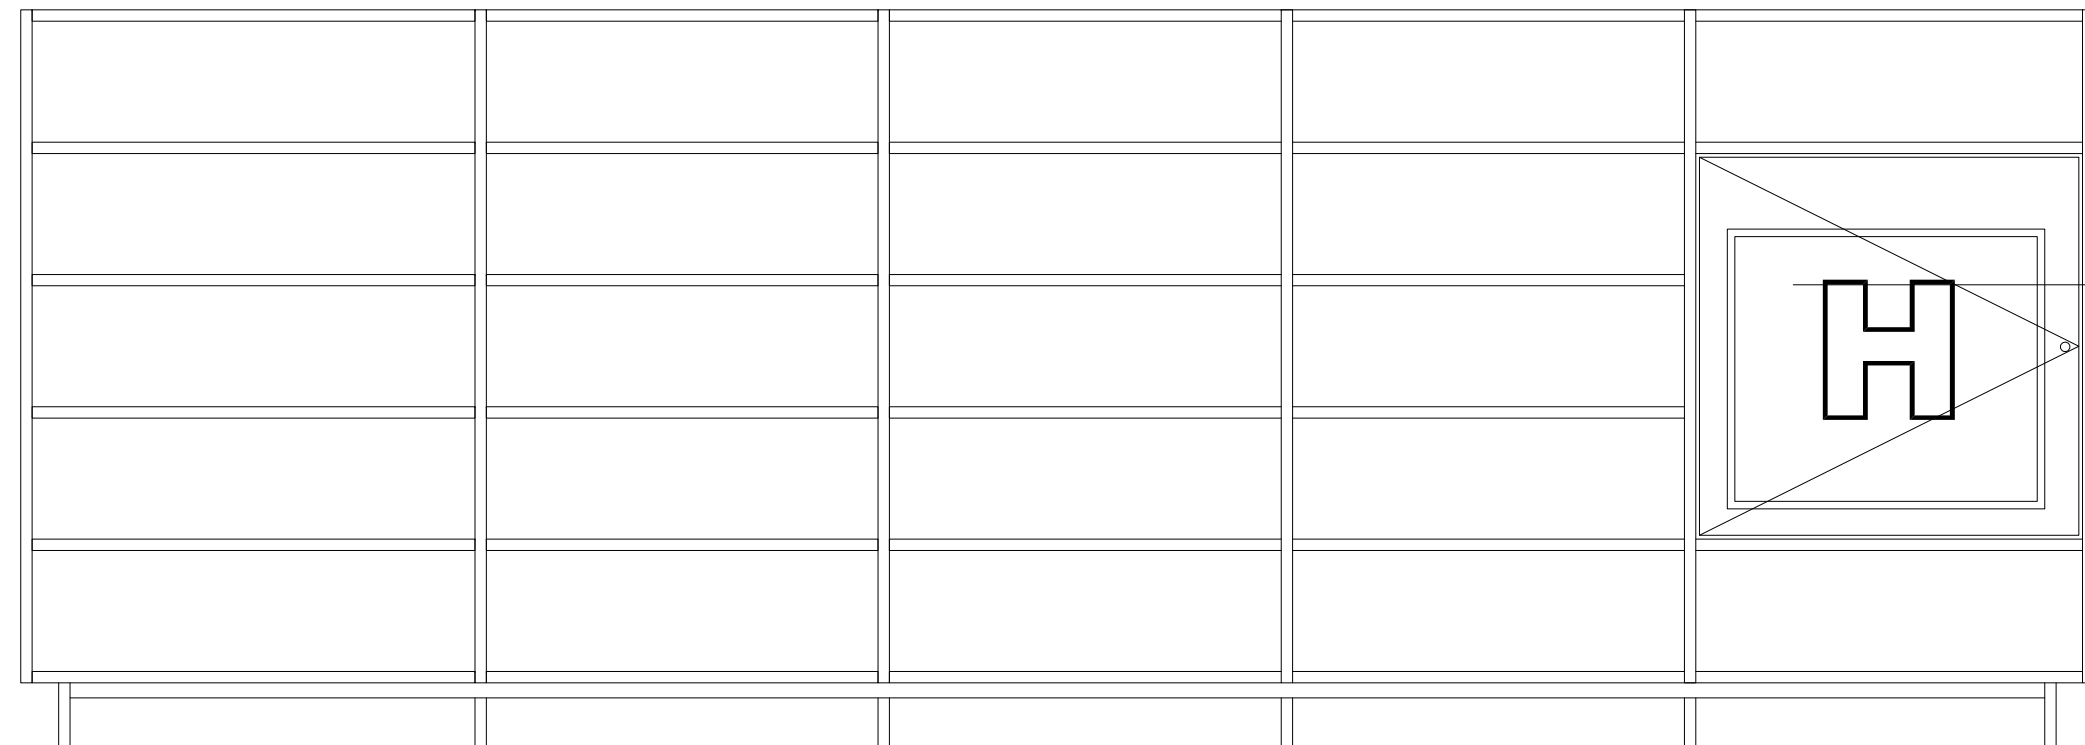


floris

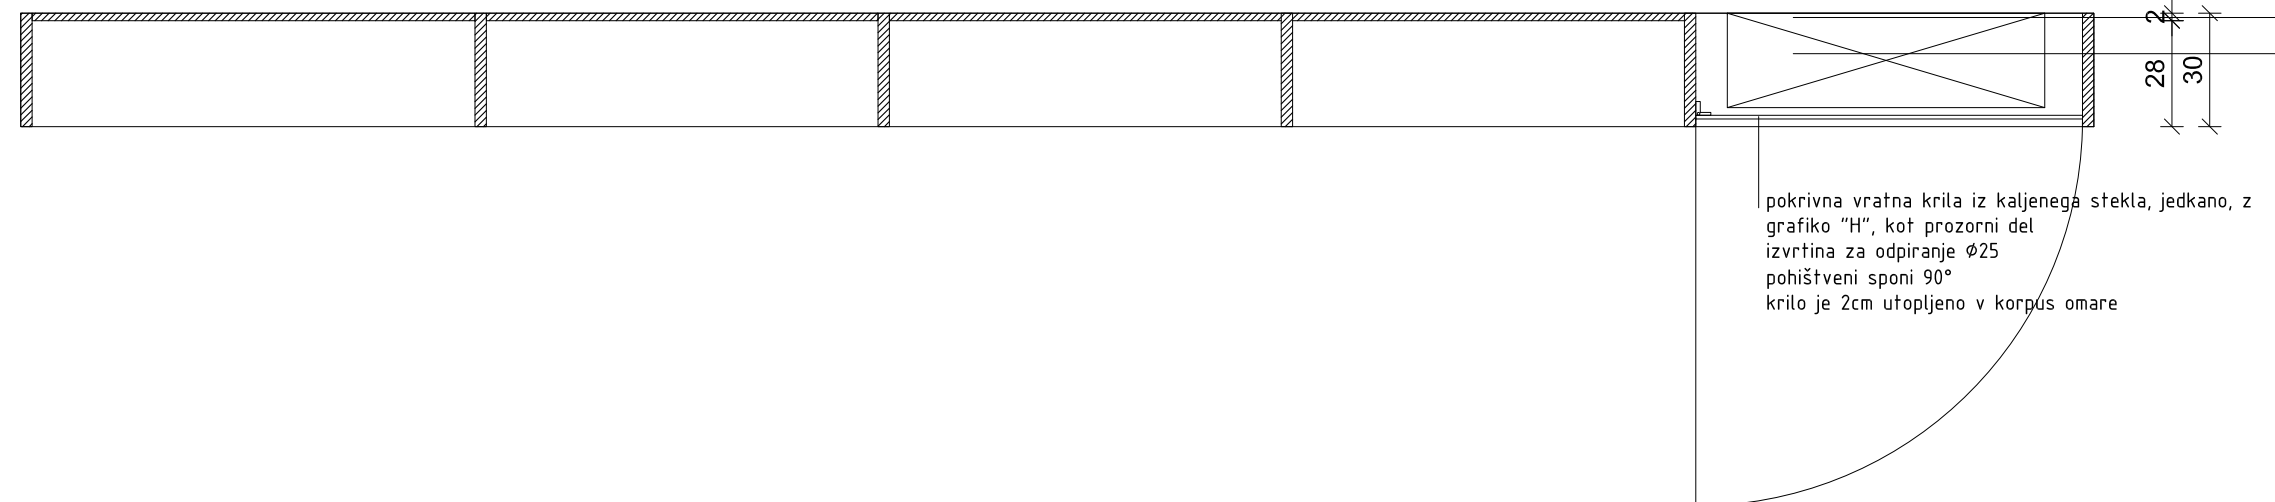

prečni prerez

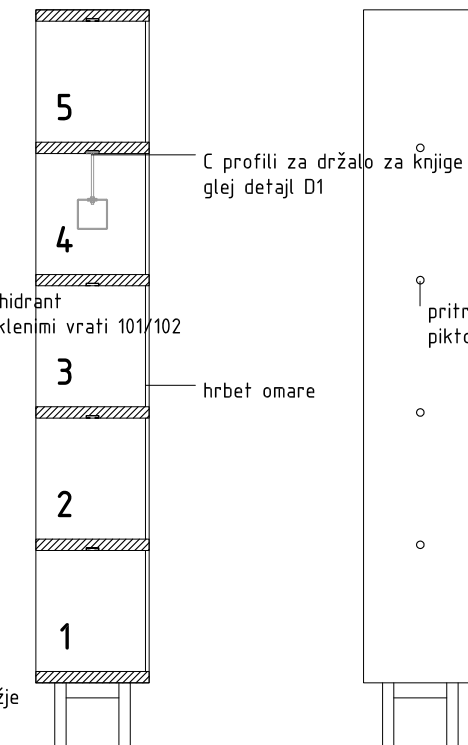

stranski pogled

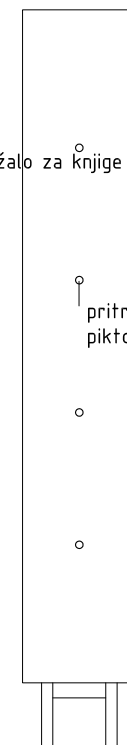

R3 - knjižni regal dim. ca 548/30/195

- melaminsko oplemenitena iverna plošča d=28 mm, kot npr. Egger
- ABS robni trakovi, kot npr. Egger
- hrbet omare, oplem. iverna plošča d=10mm
- vse police ALU C profil (detajl D1) za držala za knjige, na enem robu odprt, l skupna = cca. 24,25m
- kovinsko podnožje na kovinskih nogah fi 30mm nastavljive po višini, prašno barvano po RAL
- prostor za hidrant, odprti hrbet, steklena pokrivna vrata
- stekleno krilo 8mm, jedkano z izvrtino Ø25mm za prijemanje

Vse barve, detajle, obdelave, načine vgradnje in ev. spremembe mora pred dokončno izdelavo potrditi projektant.
Vse mere preveriti na licu mesta!

delavnica 
delavnica, oblikovanje prostora, d.o.o. | tašička cesta 3a | 1260

delavnica, oblikovanje prostora, d.o.o. tržaška cesta 3a 1360 vrhnika www.delavnica.eu info@delavnica.eu

avtorji Uroš Jereb, u.d.i.a.
Damijan Gašparič, u.d.i.a. MArch
Maj Juvanec, u.d.i.a.
Boštjan Peršolja, abs.arh.
Barbara Zakraišek m.i.a.

projekt št. 002/2013

investitor	Občina Vrhnika, Tržaška cesta 1, 1360 Vrhnika
------------	---

projekt Knjižnica Vrhnika, projekt notranje opreme

vsebina regal za knjige R3

datum junij 2013

1:20

merilo



št. lista

28



- Vse barve, detajle, obdelave, načine vgradnje in ev. spremembe mora pred dokončno izdelavo potrditi projektant.
Vse mere preveriti na licu mesta!

regal za knjige R6


frontalni pogled

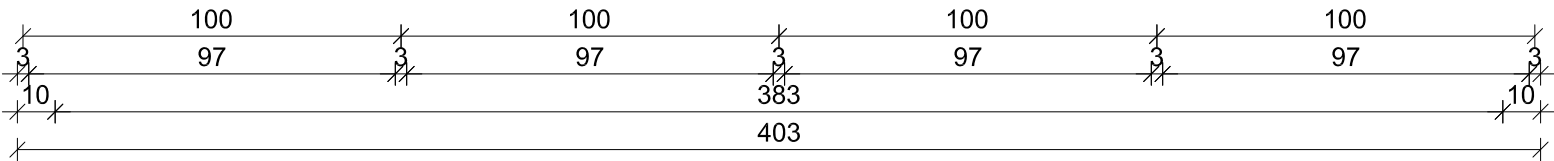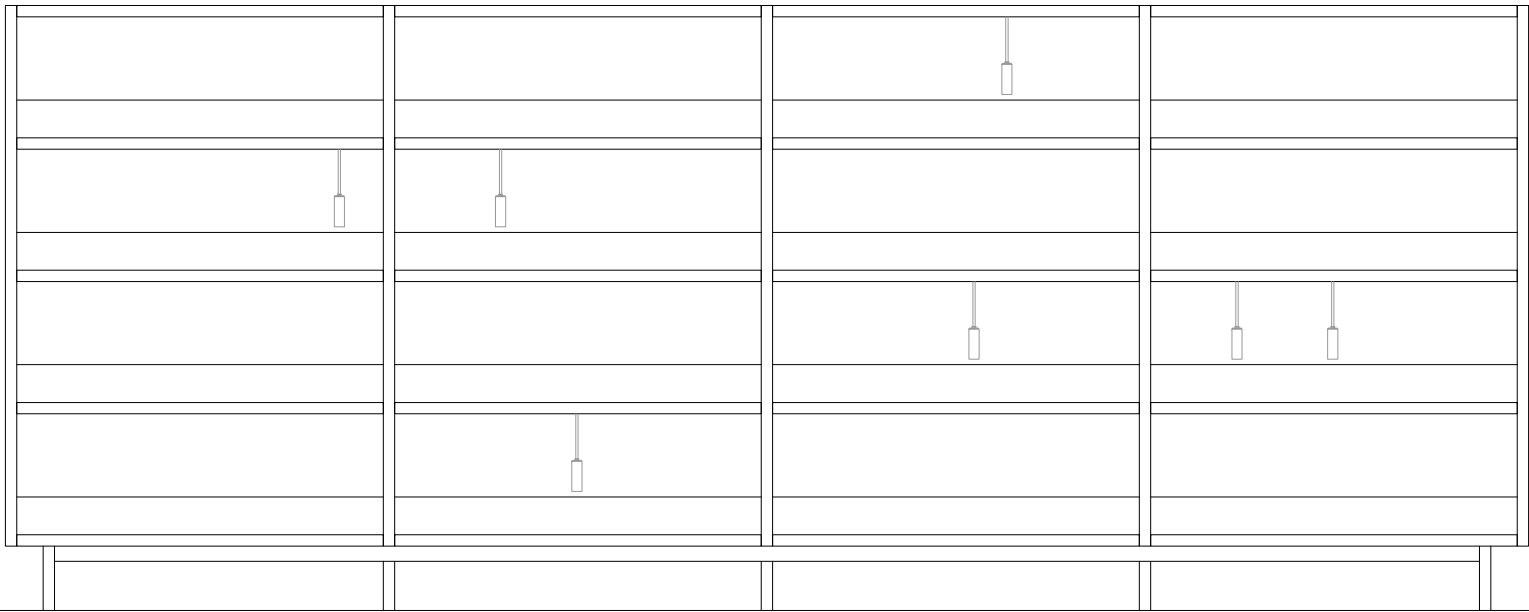



prečni prerez

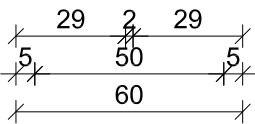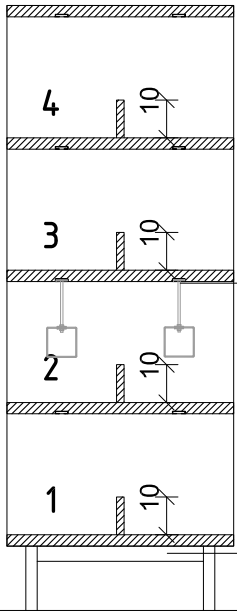

stranski pogled

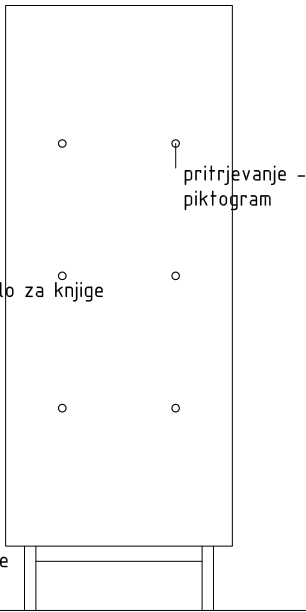

floris

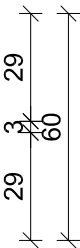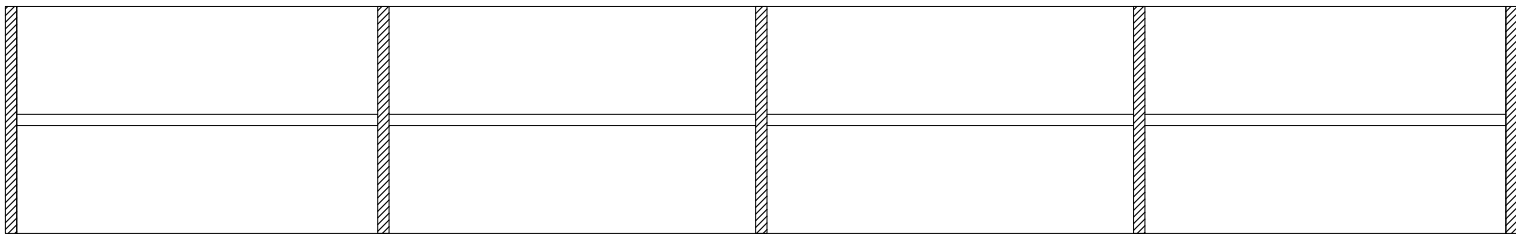

- R6 - knjižni regal dim. ca 403/60/160
- melaminsko oplemenitena iverna plošča d=28 mm, kot npr. Egger
 - ABS robni trakovi, kot npr. Egger
 - vertikalna zapora višine 10cm, d=20 mm
 - vse police ALU C profil (detajl D1) za držala za knjige, na enem robu odprt, l=100 cm; 32 kosov
 - kovinsko podnožje na kovinskih nogah fi 30mm nastavljive po višini, prašno barvano po RAL

Vse barve, detajle, obdelave, načine vgradnje in ev. spremembe mora pred dokončno izdelavo potrditi projektant. Vse mere preveriti na licu mesta!




delavnica, oblikovanje prostora, d.o.o. tržaška cesta 3a 1360 vrhnika www.delavnica.eu info@delavnica.eu


avtorji	Uroš Jereb, u.d.i.a. Damijan Gašparič, u.d.i.a. MARCH Maj Juvanec, u.d.i.a. Boštjan Peršolja, abs.arh. Barbara Zakrajšek m.i.a.	investitor	Občina Vrhnika, Tržaška cesta 1, 1360 Vrhnika
projekt št.	002/2013	projekt	Knjižnica Vrhnika, projekt notranje opreme
vsebina	regal za knjige R6	datum	junij 2013
merilo	1:20	št. lista	31

regal za knjige R7


frontalni pogled

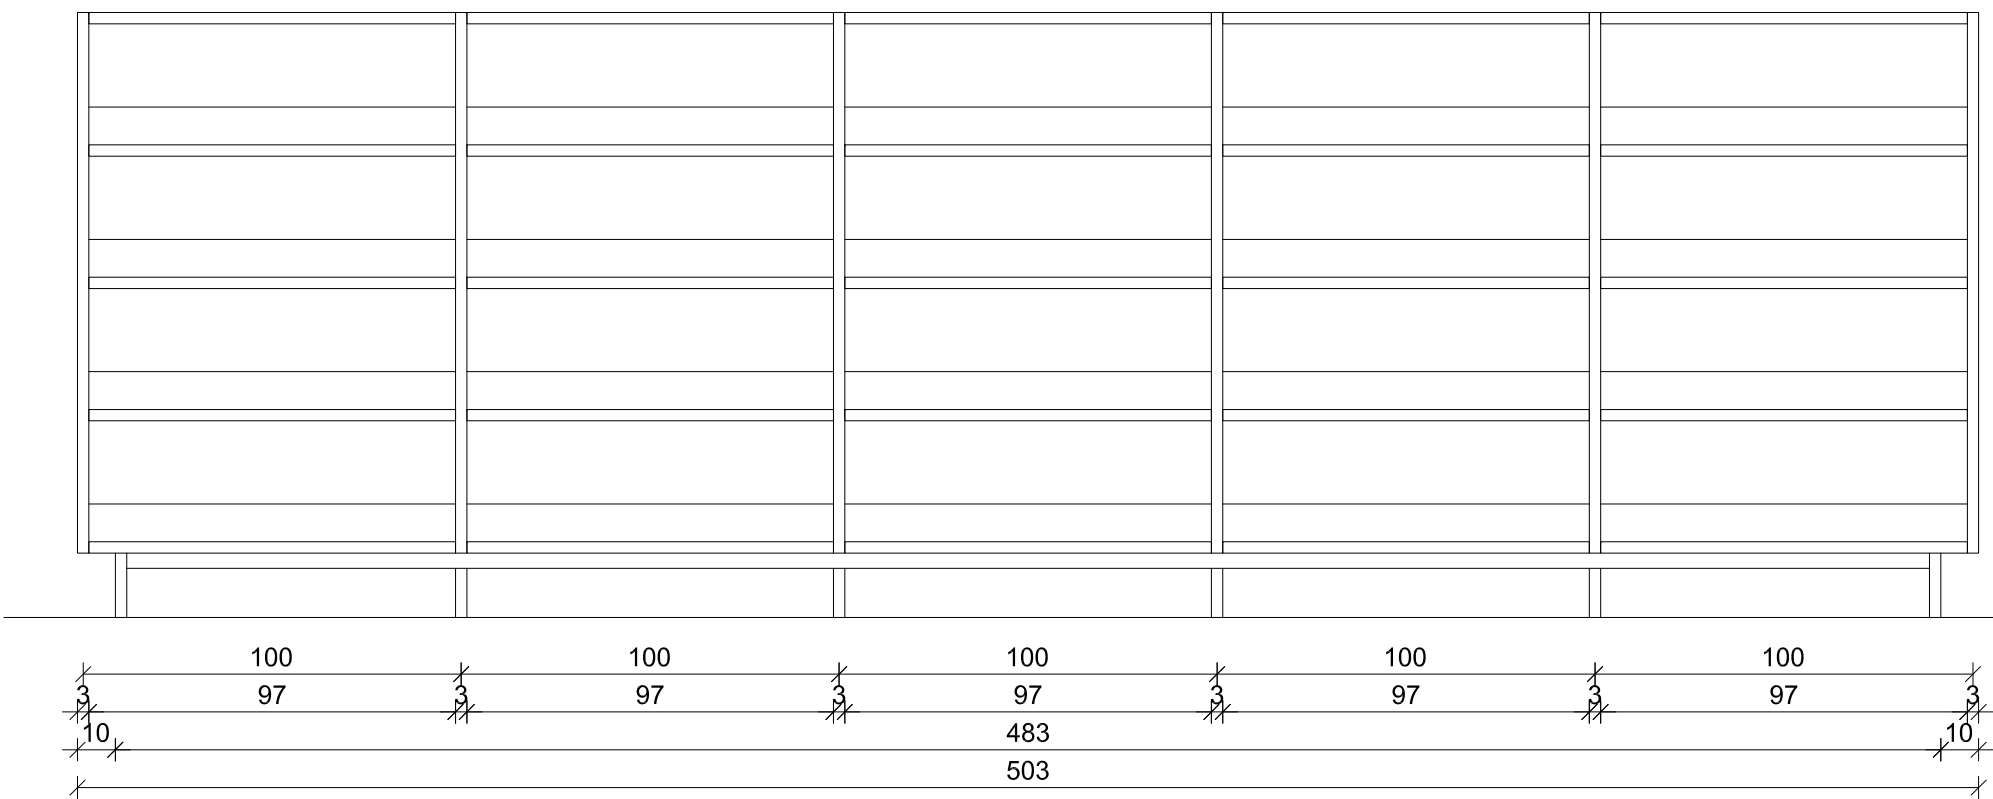


prečni prerez

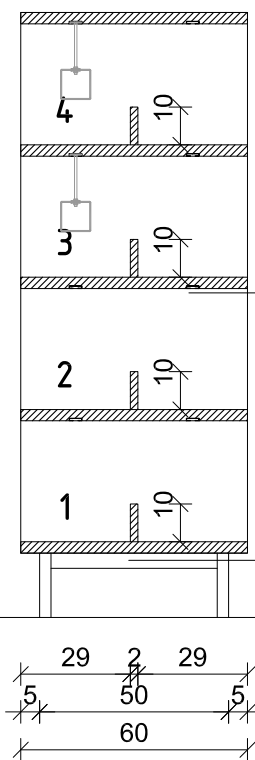

stranski pogled

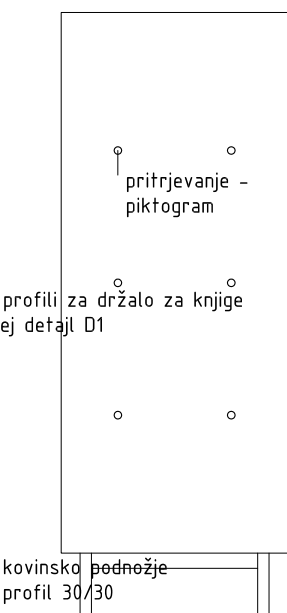

floris

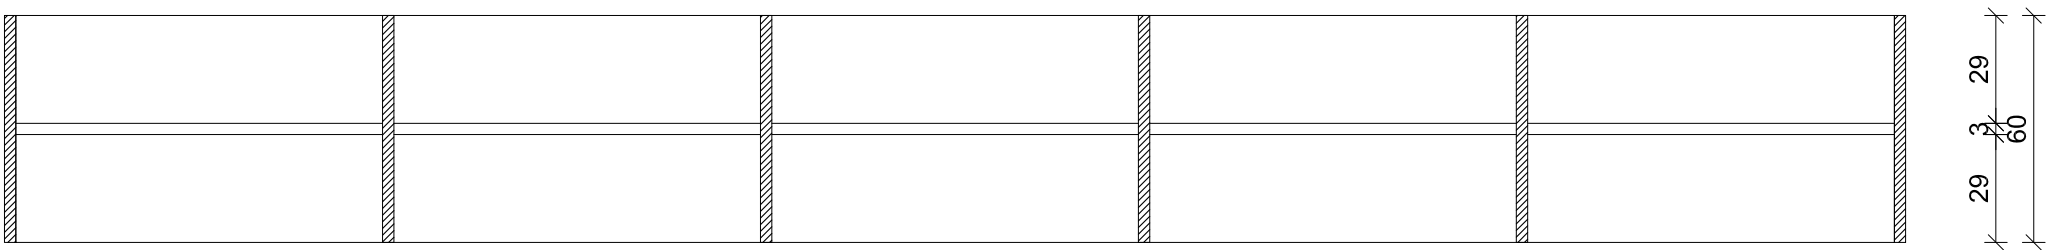

- R7 - knjižni regal dim. ca 503/60/160
- melaminsko oplemenitena iverna plošča d=28 mm, kot npr. Egger
 - ABS robni trakovi, kot npr. Egger
 - vertikalna zapora višine 10cm, d=20 mm
 - vse police ALU C profil (detajl D1) za držala za knjige, na enem robu odprt, l=100 cm; 40 kosov
 - kovinsko podnožje na kovinskih nogah fi 30mm nastavljive po višini, prašno barvano po RAL

Vse barve, detajle, obdelave, načine vgradnje in ev. spremembe mora pred dokončno izdelavo potrditi projektant. Vse mere preveriti na licu mesta!

delavnica


delavnica, oblikovanje prostora, d.o.o. tržaška cesta 3a 1360 vrhnika www.delavnica.eu info@delavnica.eu

avtorji Uroš Jereb, u.d.i.a.
Damijan Gašparič, u.d.i.a. MARCH
Maj Juvanec, u.d.i.a.
Boštjan Peršolja, abs.arh.
Barbara Zakrajšek m.i.a.
projekt št. 002/2013


investitor Občina Vrhnika, Tržaška cesta 1, 1360 Vrhnika
projekt Knjižnica Vrhnika, projekt notranje opreme
vsebina regal za knjige R7
datum junij 2013

1:20 merilo št. lista 32

regal za knjige R7h

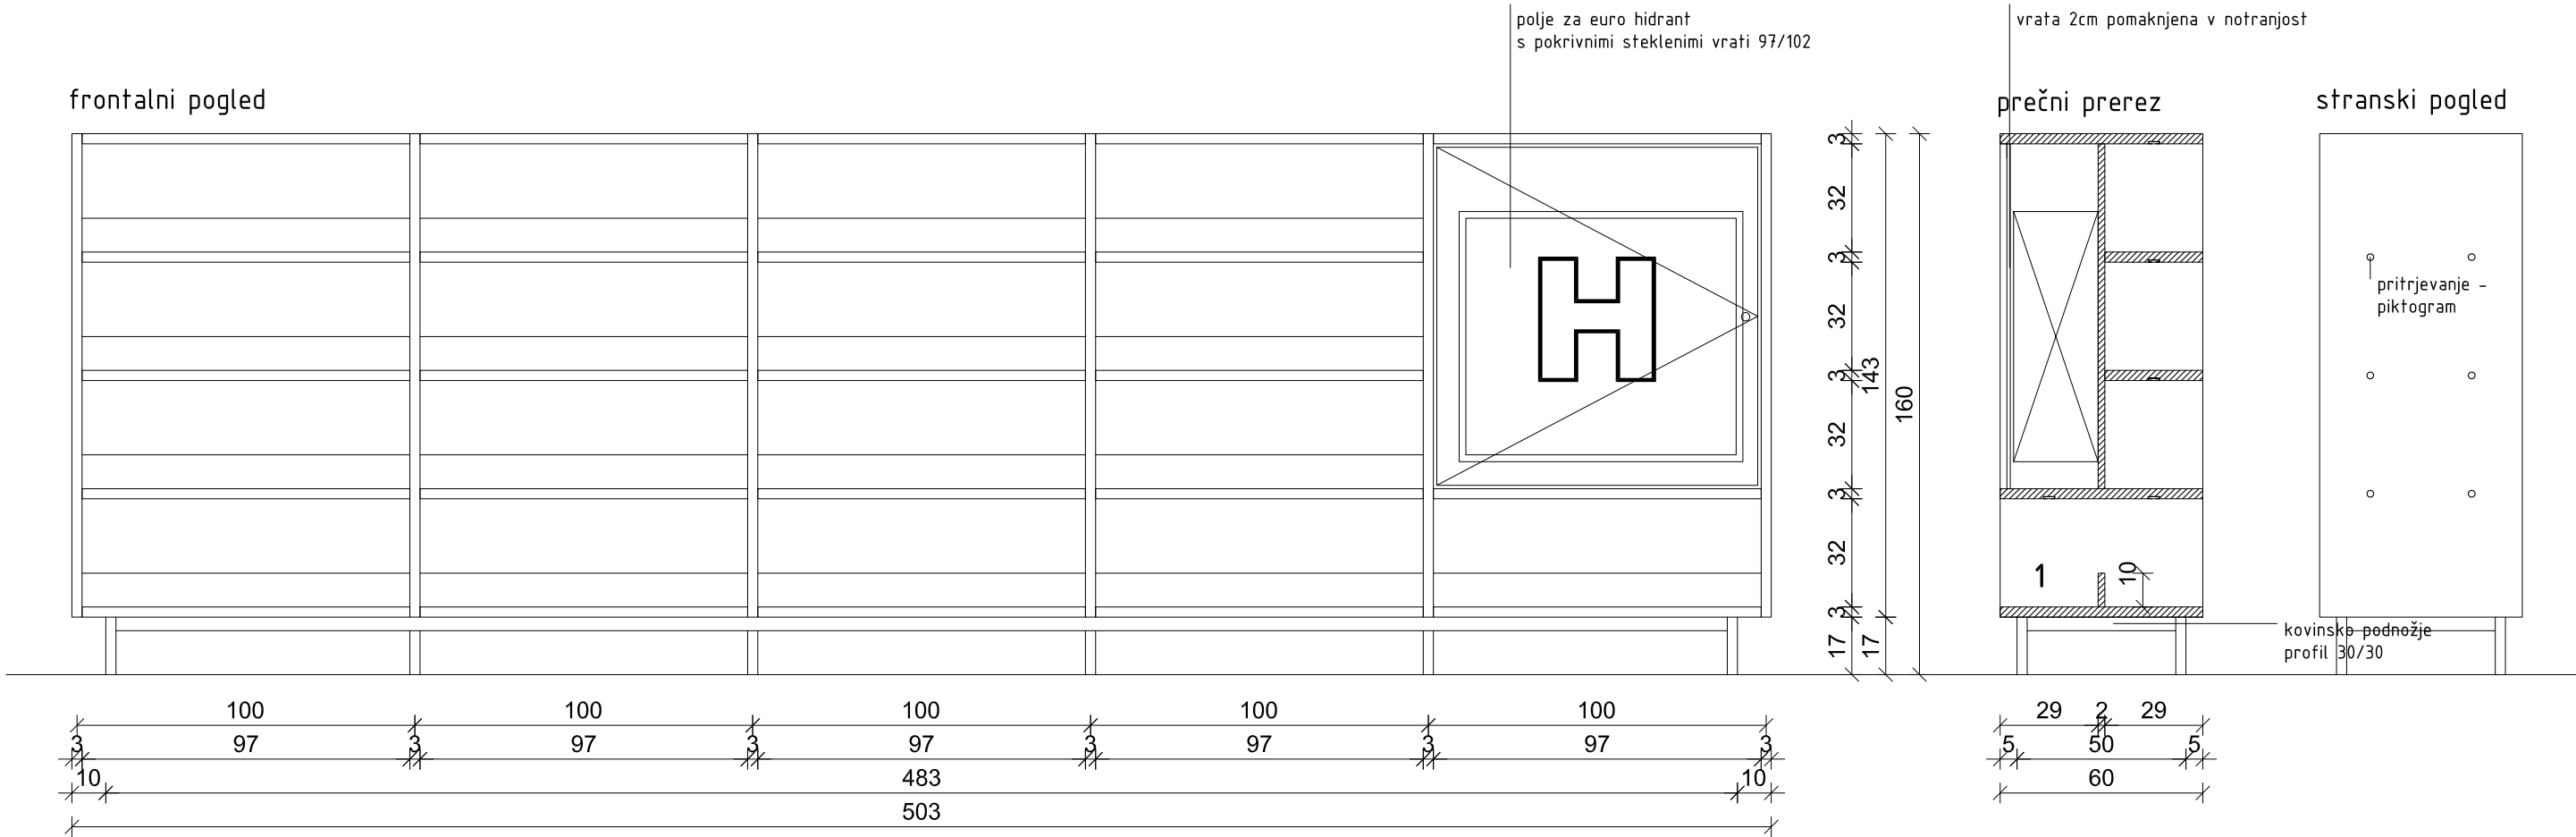

floris

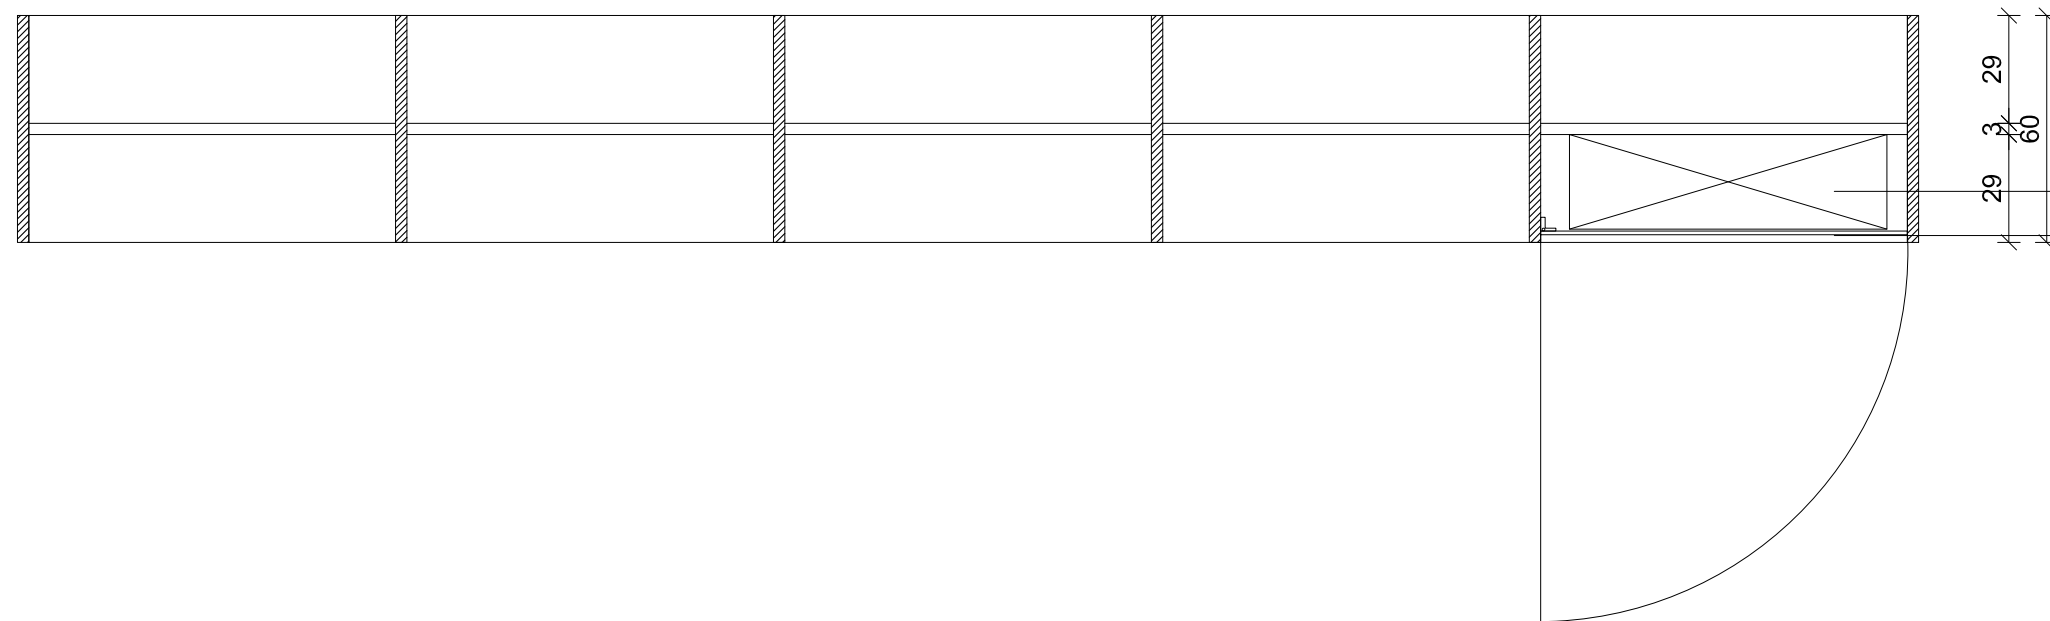

standardni euro hidrant 840/740/250 mm

pokrivna vrata iz kaljenega stekla, jedkano, z
grafiko "H", kot prozorni del
izvrtina za odpiranje $\varnothing 25$
pohištevni sponi 90°
krilo je 2cm utopljeno v korpus omare

R7h - knjižni regal dim. ca 503/60/160


- melaminsko oplemenitena iverna plošča d=28 mm, kot npr. Egger
- ABS robni trakovi, kot npr. Egger
- vertikalna zapora višine 10cm, d=20 mm
- vse police ALU C profil (detajl D1) za držala za knjige, na enem robu odprti, l=100 cm; 37 kosov
- kovinsko podnožje na kovinskih nogah fi 30mm nastavljive po višini, prašno barvano po RAL
- prostor za hidrant, steklena pokrivna vrata
- stekleno krilo 8mm, jedkano z izvrtino $\varnothing 25$ mm za prijemanje

Vse barve, detajle, obdelave, načine vgradnje in ev.
spremembe mora pred dokončno izdelavo potrditi projektant.
Vse mere preveriti na licu mesta!

delavnica 
delavnica, oblikovanje prostora, d.o.o. tržaška cesta 3a 1360 Vrhnika www.delavnica.eu info@delavnica.eu

avtorji	Uroš Jereb, u.d.i.a. Damijan Gašparič, u.d.i.a. MArch Maj Juvanec, u.d.i.a. Boštjan Peršolja, abs.arh. Barbara Zakrajšek m.i.a.	investitor	Občina Vrhnika, Tržaška cesta 1, 1360 Vrhnika
projekt št.	002/2013	projekt	Knjižnica Vrhnika, projekt notranje opreme
vsebina	regal za knjige R7h	vsebina	regal za knjige R7h
datum	junij 2013	datum	junij 2013
1:20	1:20	merilo	merilo
št. lista	33	št. lista	33

knjižni regal s pultom R8

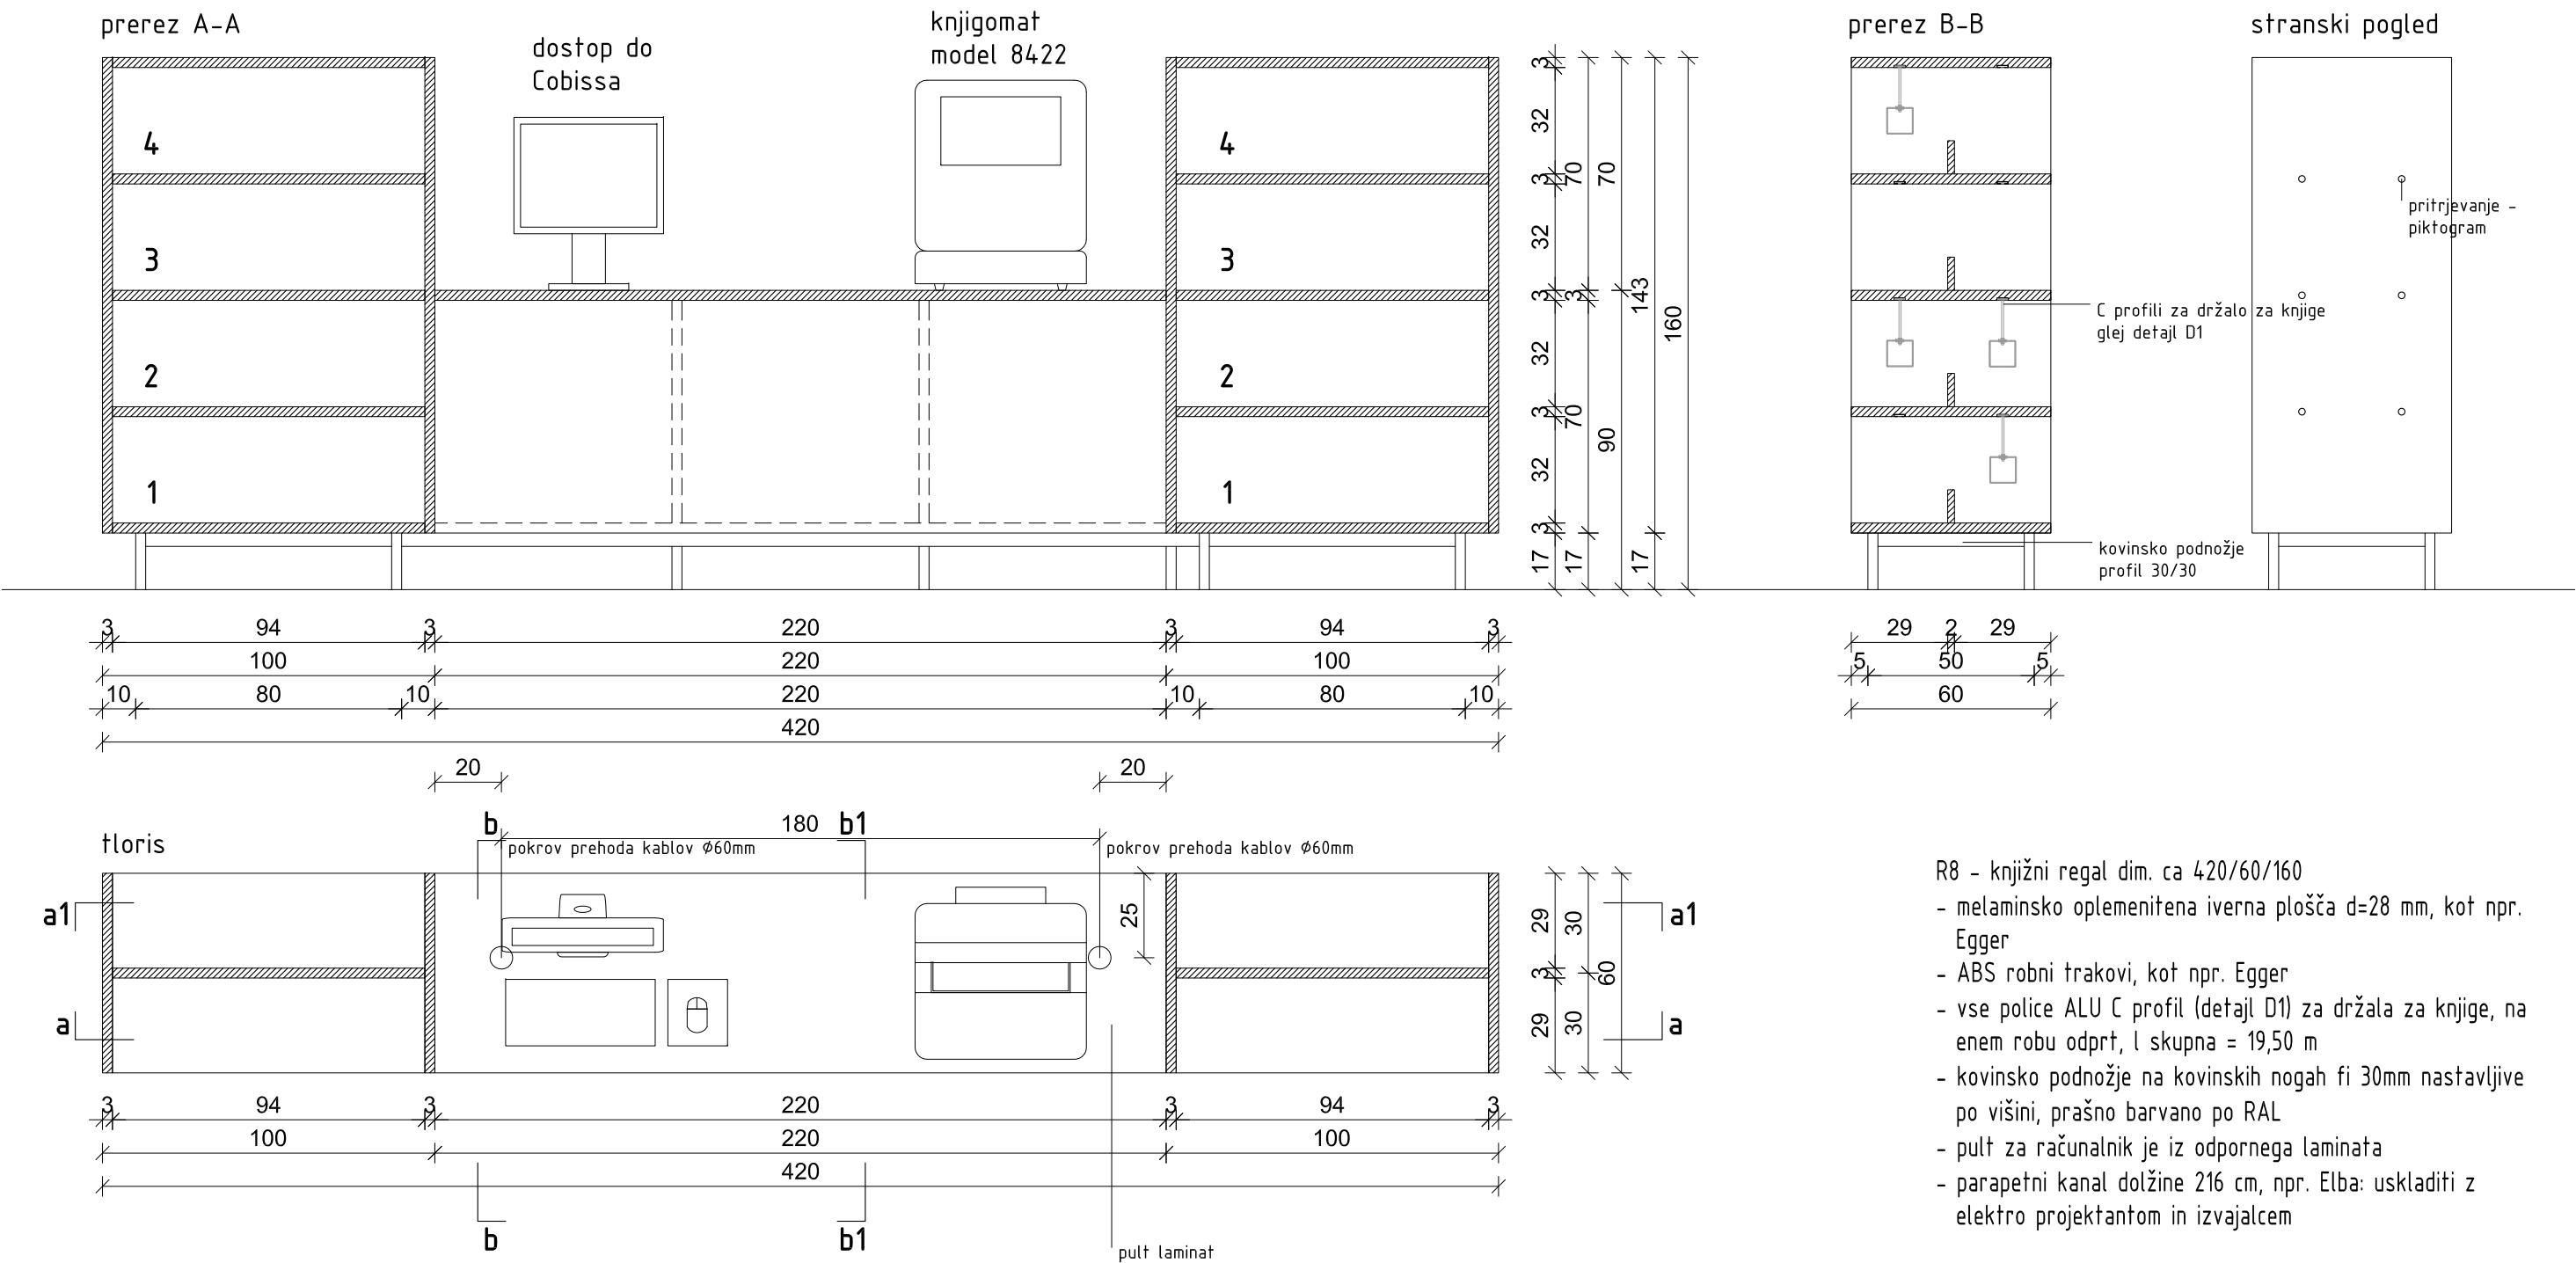

- R8 - knjižni regal dim. ca 420/60/160
- melaminsko oplemenitena iverna plošča d=28 mm, kot npr. Egger
 - ABS robni trakovi, kot npr. Egger
 - vse police ALU C profil (detajl D1) za držala za knjige, na enem robu odprt, l skupna = 19,50 m
 - kovinsko podnožje na kovinskih nogah fi 30mm nastavljive po višini, prašno barvano po RAL
 - pult za računalnik je iz odpornega laminata
 - parapetni kanal dolžine 216 cm, npr. Elba: uskladiti z elektro projektantom in izvajalcem


Vse barve, detajle, obdelave, načine vgradnje in ev. spremembe mora pred dokončno izdelavo potrditi projektant.
Vse mere preveriti na licu mesta!

delavnica
delavnica, oblikovanje prostora, d.o.o. tržaška cesta 3a 1360 vrhnika info@delavnica.eu

avtorji
Uroš Jereb, u.d.i.a.
Damijan Gašparič, u.d.i.a. MArch
Maj Juvanec, u.d.i.a.
Boštjan Peršolja, abs.arh.
Barbara Zakrajšek m.i.a.
projekt št. 002/2013


investitor
Občina Vrhnika, Tržaška cesta 1, 1360 Vrhnika
projekt
Knjižnica Vrhnika, projekt notranje opreme
vsebina
regal za knjige R8
datum
junij 2013
1:20
merilo
št. lista

knjižni regal s pultom R8

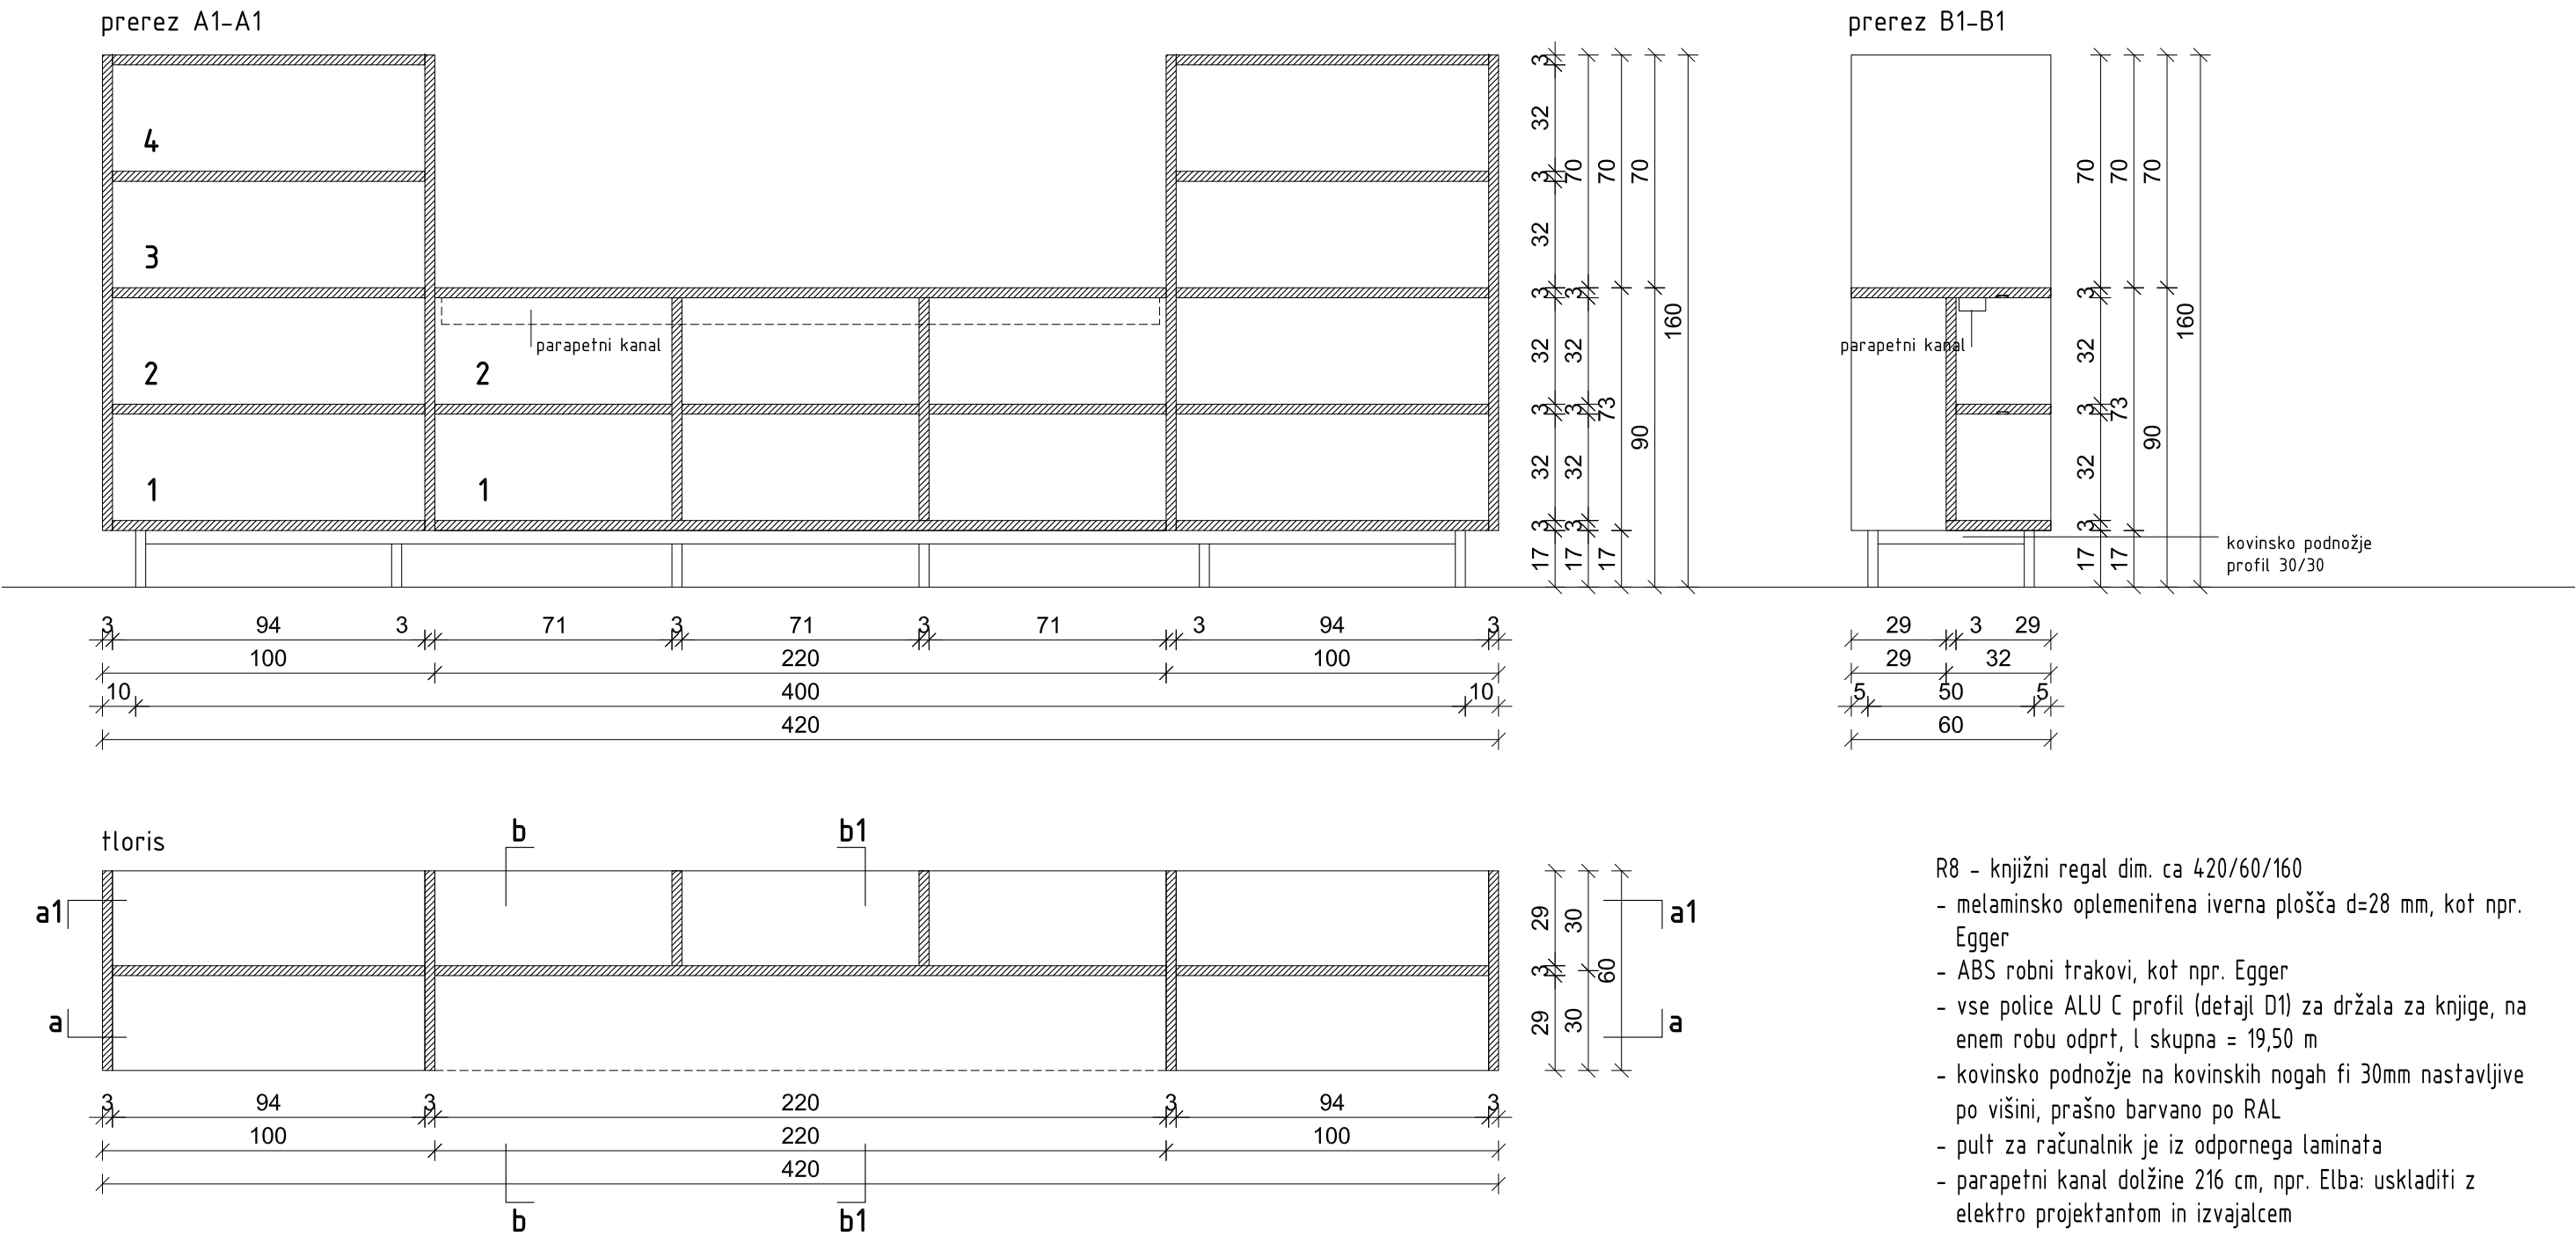


regal za otroške revije R9



vzdolžni prerez

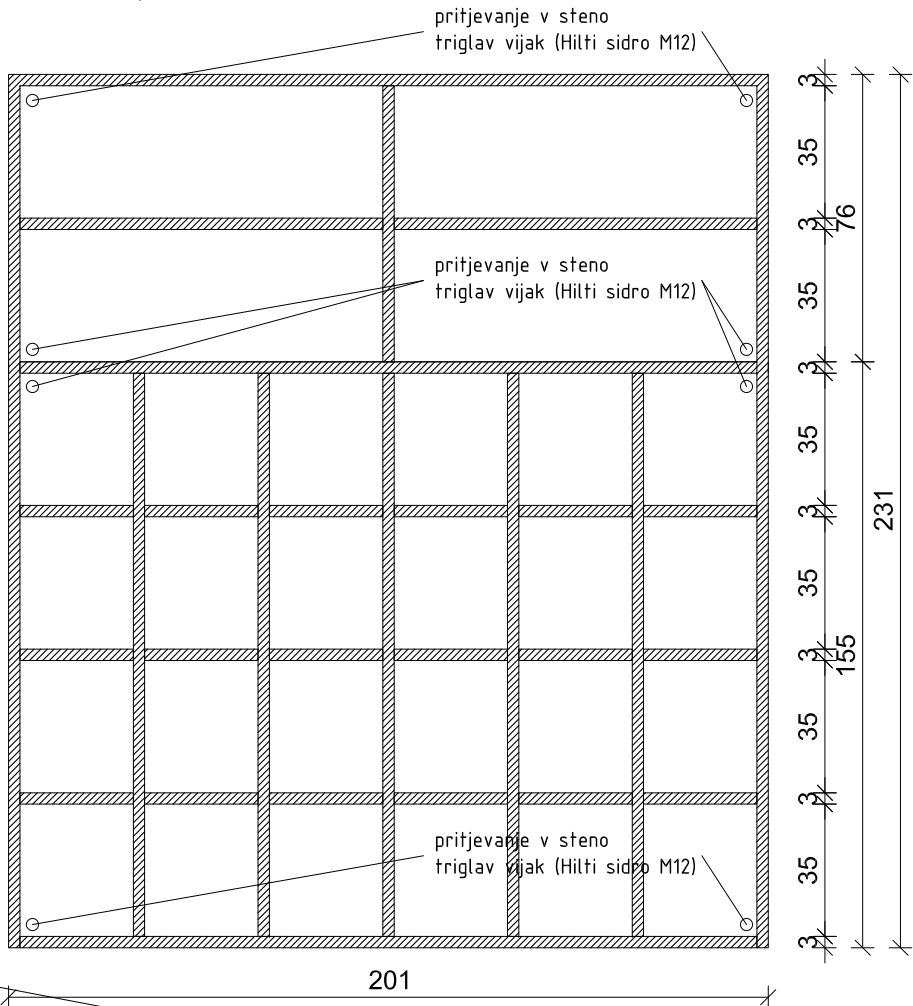

frontalni pogled

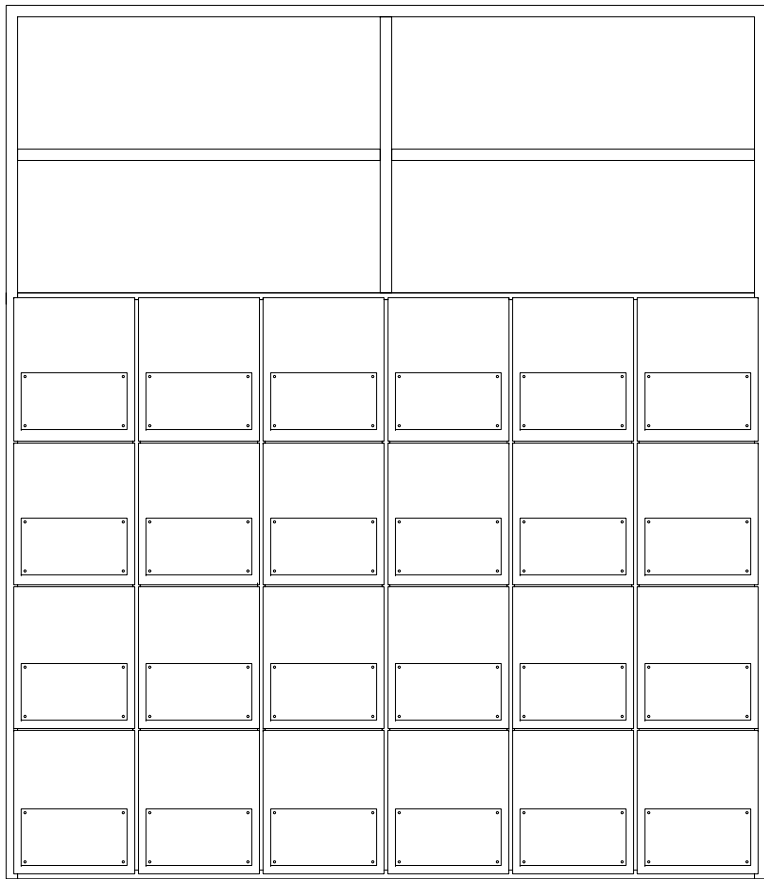

prečni prerez

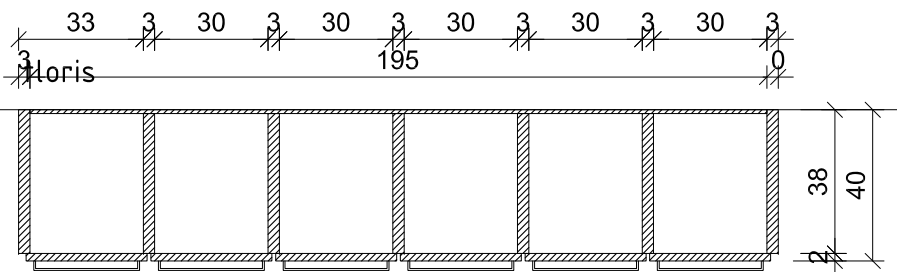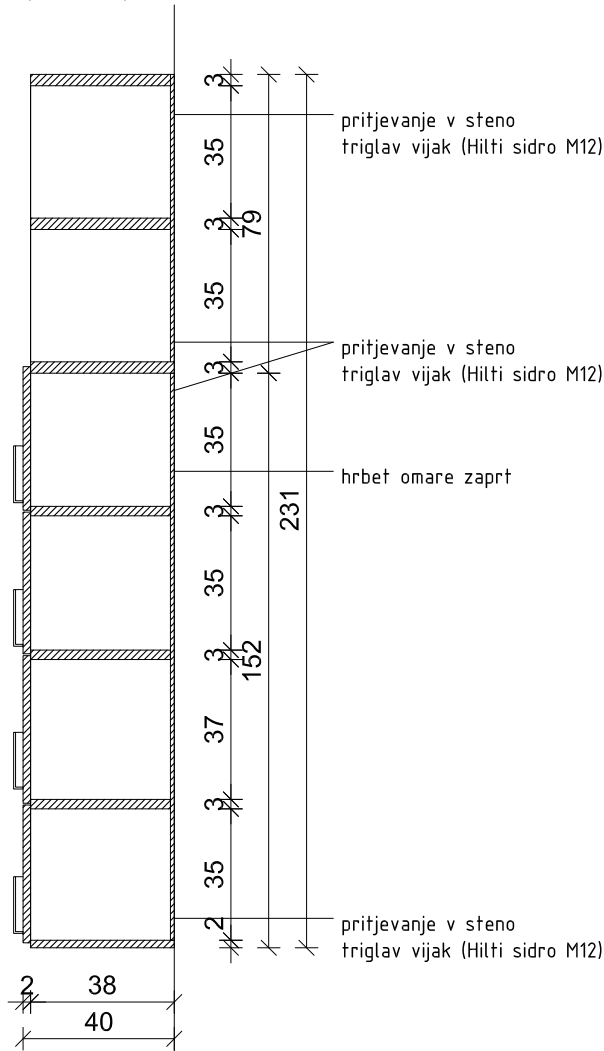

- R9 - knjižni regal dim. ca 200/40/236
- melaminsko oplemenitena iverna plošča d=28 mm, kot npr. Egger
 - ABS robni trakovi, kot npr. Egger
 - vertikalna zapora višine 10cm, d=20 mm
 - pritrjevanje na steno s Hilti sidri oz. Triglav vijaki M12 preko kovinskih kotnikov
 - vratca opremljena z 2 pohištenima sponama 90°
 - na vratcih iz oblikovanega akrilnega stekla izdelan žepok dim 15 x 28 cm
 - za aktualno revijo, pritrjen na vratca s 4 vijaki skozi 20mm dolge distančnike iz pleksi cevke Ø6mm

Vse barve, detajle, obdelave, načine vgradnje in ev. spremembe mora pred dokončno izdelavo potrditi projektant. Vse mere preveriti na licu mesta!




delavnica, oblikovanje prostora, d.o.o. tržaška cesta 3a 1360 Vrhnika www.delavnica.eu info@delavnica.eu

avtorji Uroš Jereb, u.d.i.a.
Damijan Gašparič, u.d.i.a. MArch
Maj Juvanec, u.d.i.a.
Boštjan Peršolja, abs.arh.
Barbara Zakrajšek m.i.a.
projekt št. 002/2013

investitor Občina Vrhnika, Tržaška cesta 1, 1360 Vrhnika
projekt Knjižnica Vrhnika, projekt notranje opreme
vsebina **regal za otroške revije R9**
datum junij 2013 1:20 merilo št. lista 36

regal za knjige R10 - prvotiski

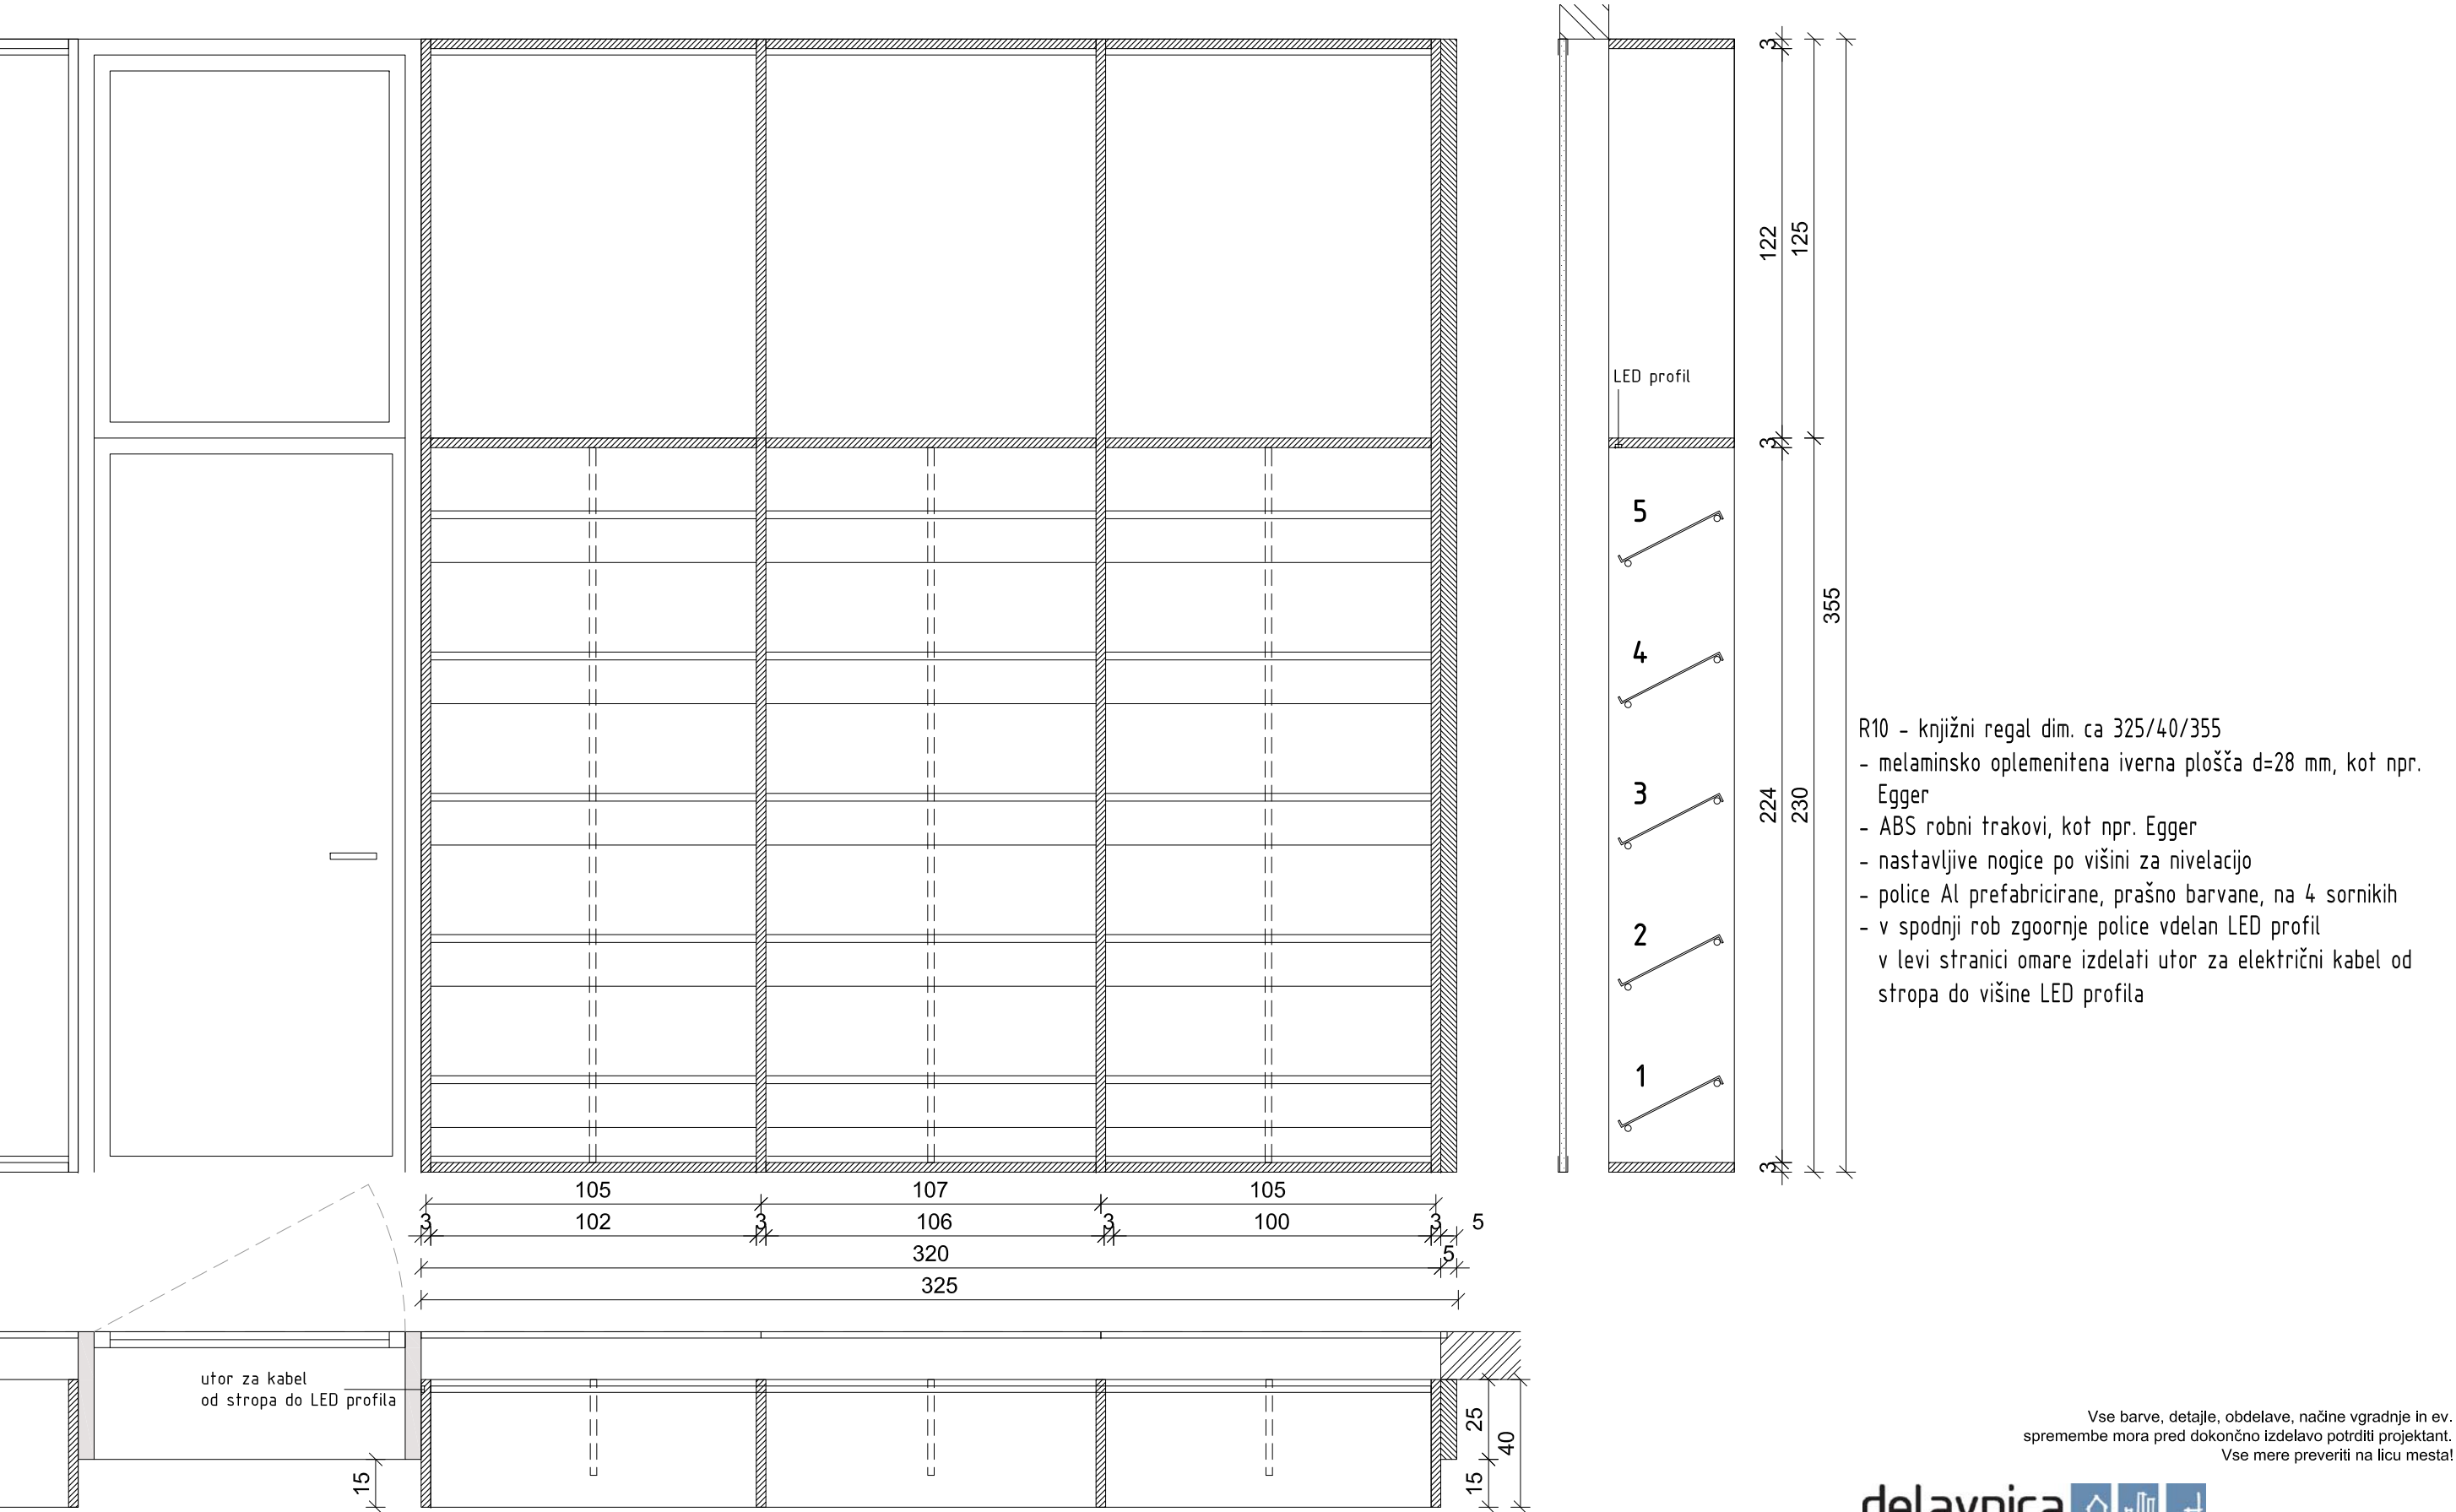


Vse barve, detajle, obdelave, načine vgradnje in ev. spremembe mora pred dokončno izdelavo potrditi projektant. Vse mere preveriti na licu mesta!



delavnica, oblikovanje prostora, d.o.o. tržaška cesta 3a 1360 vrhnika www.delavnica.eu info@delavnica.eu

avtorji	Uroš Jereb, u.d.i.a. Damijan Gašparič, u.d.i.a. MARCH Maj Juvanec, u.d.i.a. Boštjan Peršolja, abs.arh. Barbara Zakrajšek m.i.a.	investitor	Občina Vrhnika, Tržaška cesta 1, 1360 Vrhnika
projekt št.	002/2013	projekt	Knjižnica Vrhnika, projekt notranje opreme
vsebina	regal za knjige R10	datum	junij 2013
merilo	1:20	št. lista	37

regal za knjige R11 - prvotiski

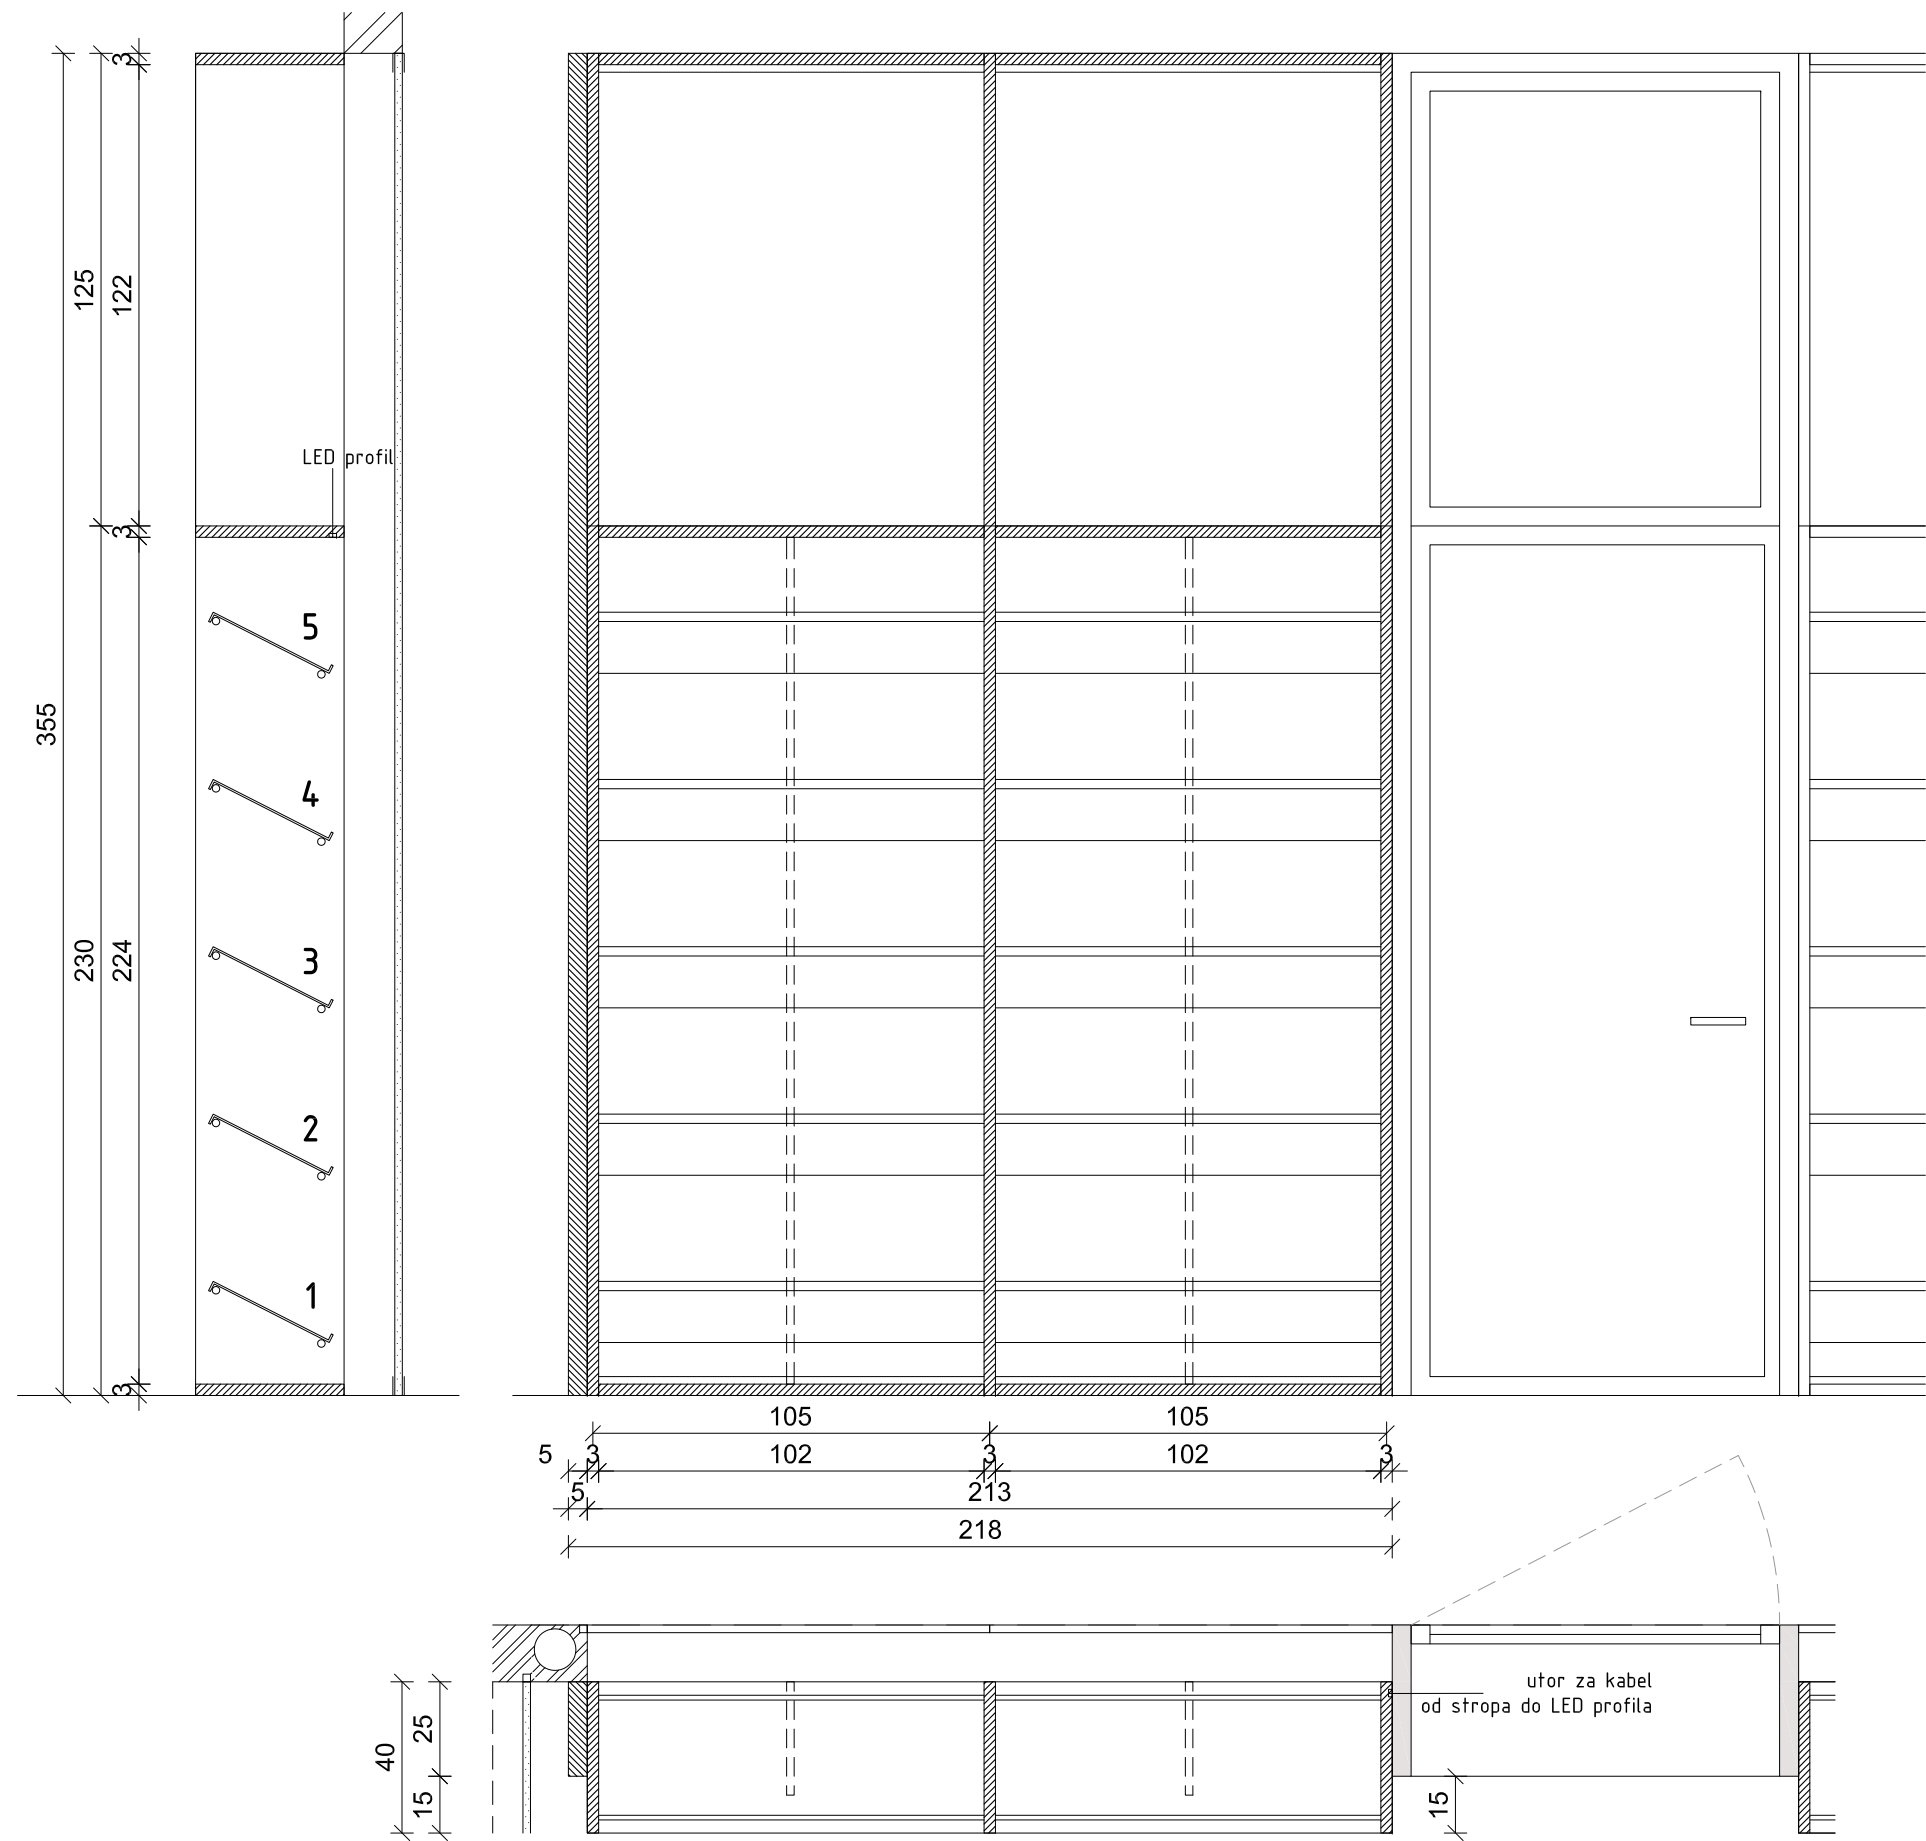

- R11 - knjižni regal dim. ca 218/40/355
- melaminsko oplemenitena iverna plošča d=28 mm, kot npr. Egger
 - ABS robni trakovi, kot npr. Egger
 - nastavljive nogice po višini za nivelacijo
 - police Al prefabricirane, prašno barvane, na 4 sornikih
 - v spodnji rob zgoornje police vdelan LED profil
 - v desni stranici omare izdelati utor za električni kabel od stropa do višine LED profila


Vse barve, detajle, obdelave, načine vgradnje in ev. spremembe mora pred dokončno izdelavo potrditi projektant. Vse mere preveriti na licu mesta!




delavnica, oblikovanje prostora, d.o.o. tržaška cesta 3a 1360 vrhnika www.delavnica.eu info@delavnica.eu

avtorji	Uroš Jereb, u.d.i.a. Damijan Gašparič, u.d.i.a. MARCH Maj Juvanec, u.d.i.a. Boštjan Peršolja, abs.arh. Barbara Zakrajšek m.i.a.	investitor	Občina Vrhnika, Tržaška cesta 1, 1360 Vrhnika
projekt št.	002/2013	projekt	Knjižnica Vrhnika, projekt notranje opreme
vsebina	regal za knjige R11	datum	junij 2013
1:20	merilo	št. lista	38


vzdolžni prerez

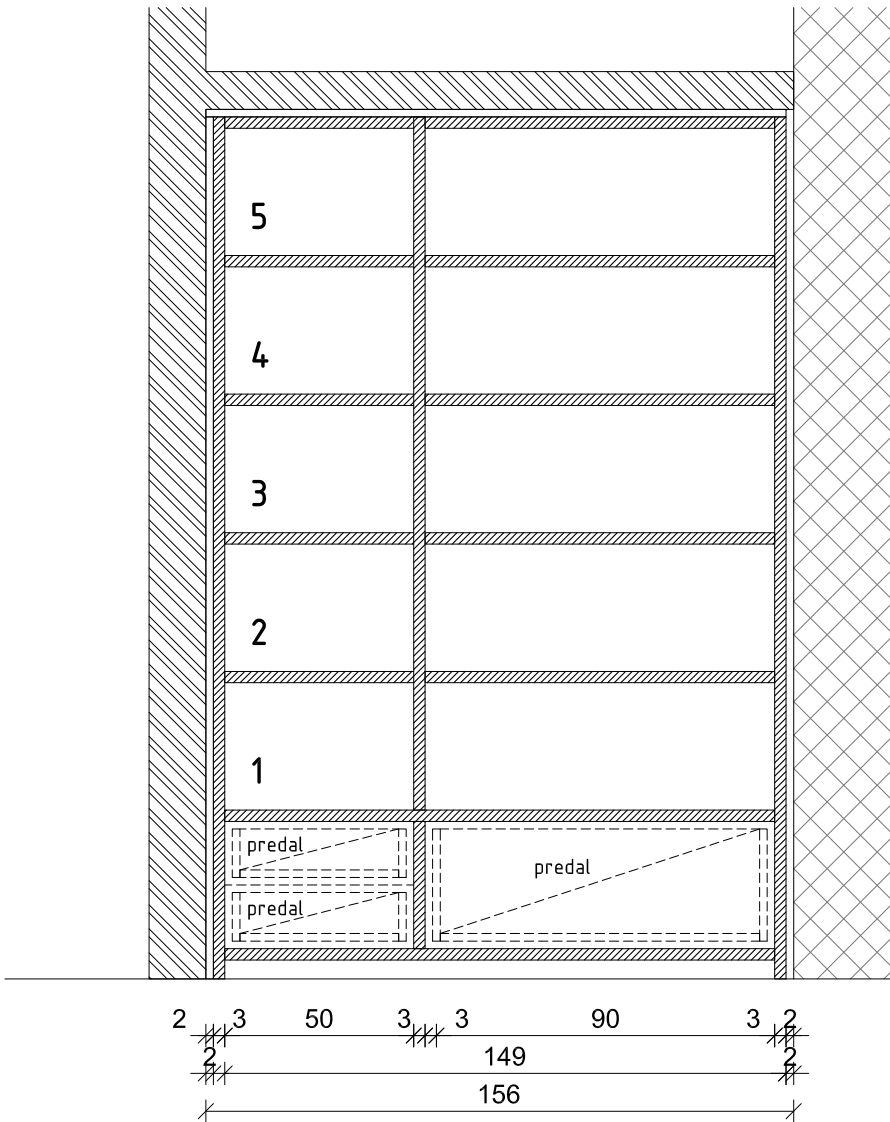


frontalni pogled

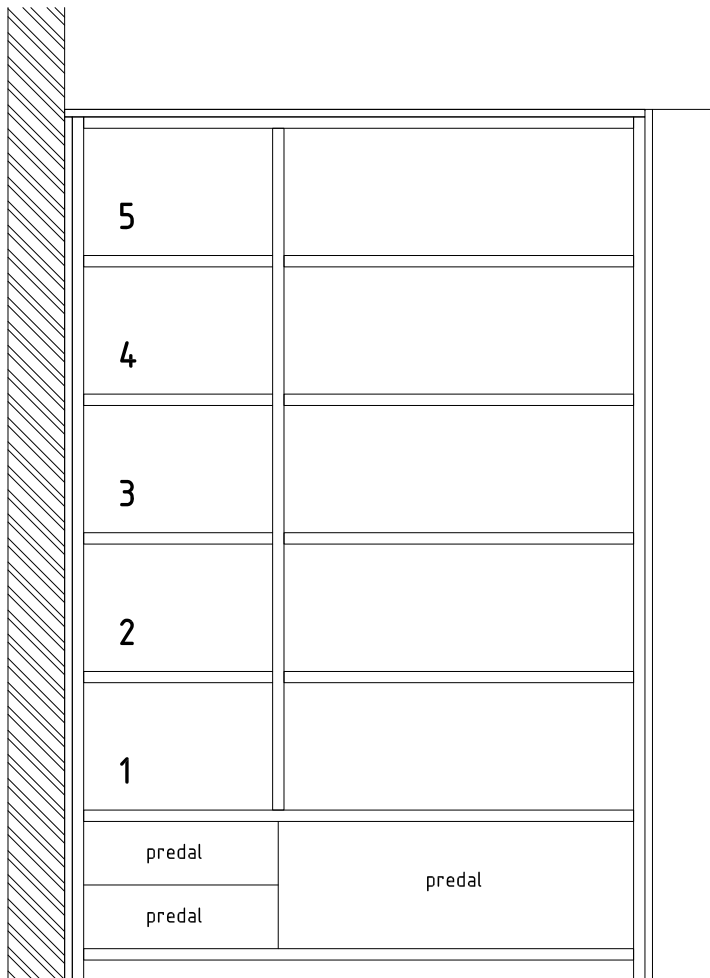


prečni prerez

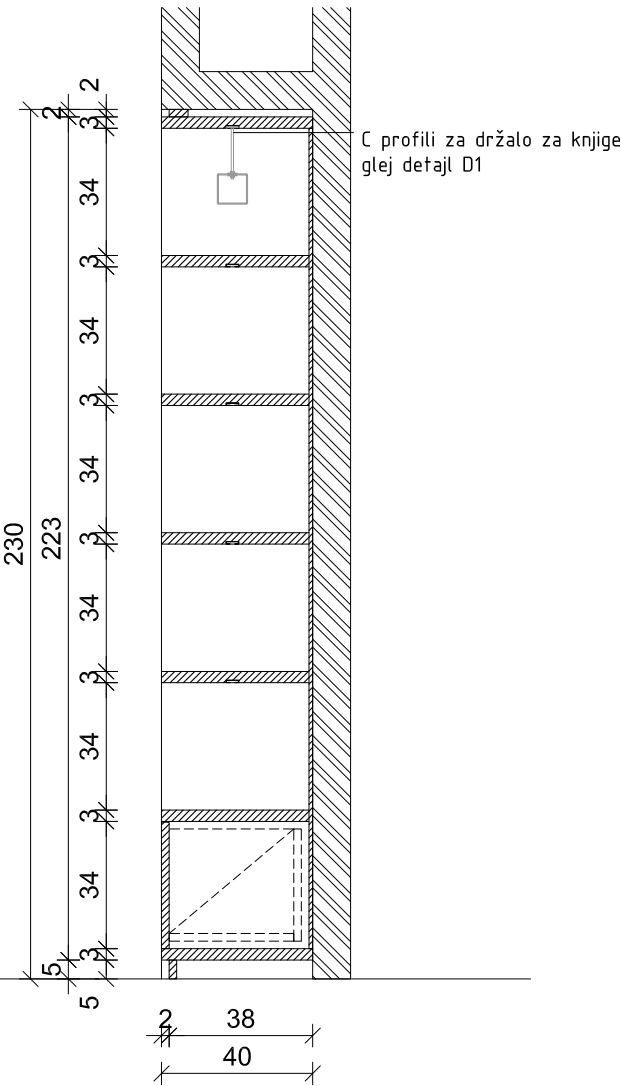

tloris

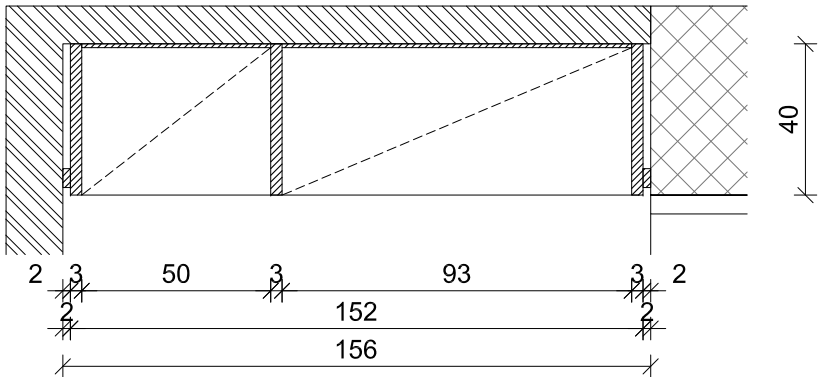

tloris

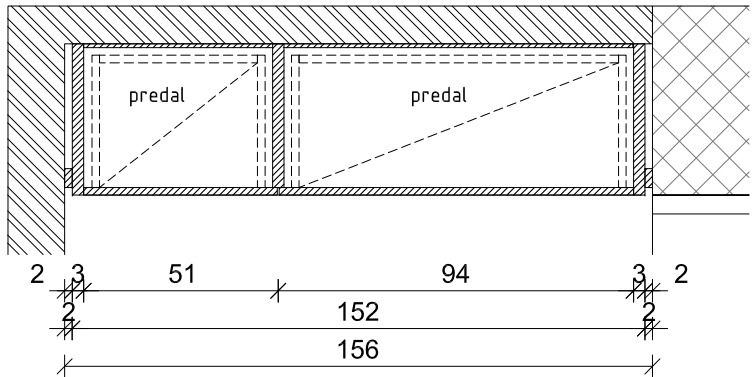

- R12 - knjižni regal dim. ca 155/40/230
- melaminsko oplemenitena iverna plošča d=28 mm, kot npr. Egger
 - ABS robni trakovi, kot npr. Egger
 - kovinsko podnožje na kovinskih nogah fi 30mm nastavljive po višini, prašno barvano po RAL
 - vse police ALU C profil (detajl D1) za držala za knjige, na enem robu odprti, l=94 cm; 5 kosov
 - odpiranje predalov tip-on, vodilo z mehkim zapiranjem npr. bloom motion
 - opasano

Vse barve, detajle, obdelave, načine vgradnje in ev. spremembe mora pred dokončno izdelavo potrditi projektant.
Vse mere preveriti na licu mesta!


delavnica

delavnica, oblikovanje prostora, d.o.o. tržaška cesta 3a 1360 vrhnika www.delavnica.eu info@delavnica.eu

avtorji Uroš Jereb, u.d.i.a.
Damijan Gašparič, u.d.i.a. MARCH
Maj Juvanec, u.d.i.a.
Boštjan Peršolja, abs.arh.
Barbara Zakrajšek m.i.a.
projekt št. 002/2013

investitor Občina Vrhnika, Tržaška cesta 1, 1360 Vrhnika
projekt Knjižnica Vrhnika, projekt notranje opreme
vsebina regal za knjige R12
datum junij 2013 1:20 merilo št. lista 39

regal R13 za revije in predalnik P3

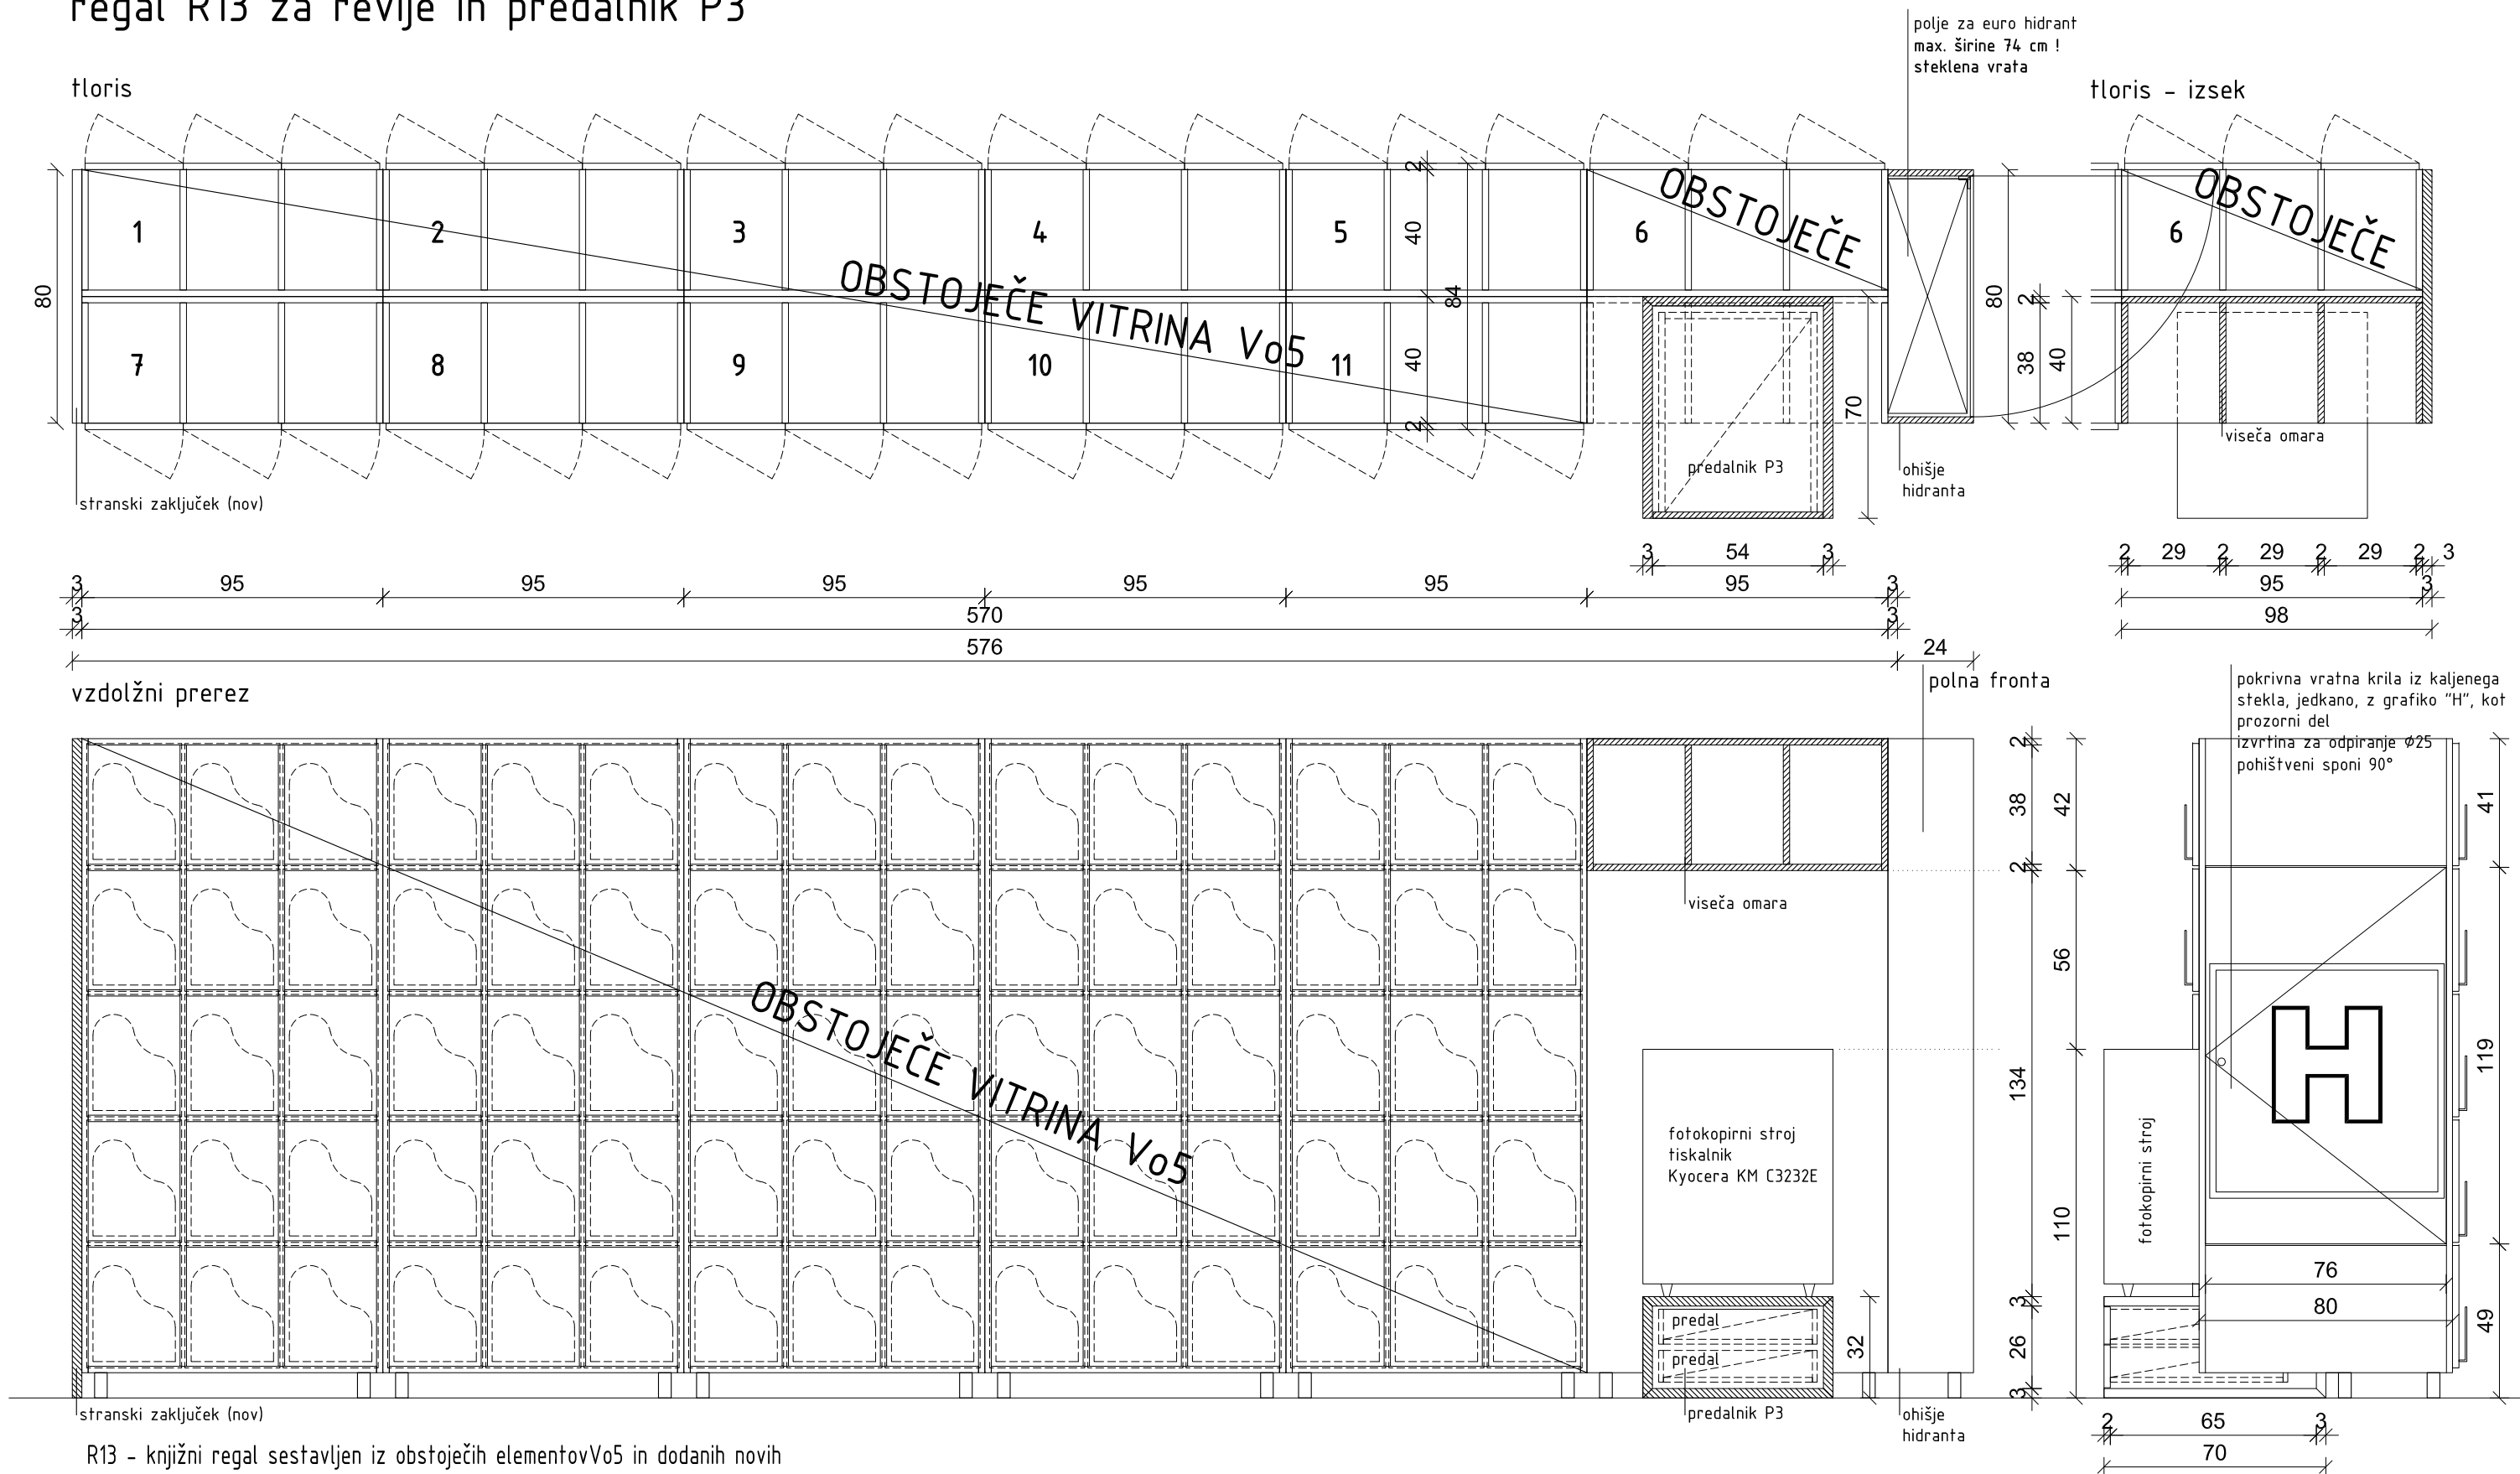

- R13 - knjižni regal sestavljen iz obstoječih elementovVo5 in dodanih novih
- izdelati nove elemente regal (viseča omara) dim. ca 95/40/42 in ohišje hidranta dim 80/40/210 ter stranski zaključek omare na strani obstoječe omare-
 - melaminsko oplemenitena iverna plošča d=28 mm, kot npr. Egger
 - ABS robni trakovi, kot npr. Egger
 - kovinsko podnožje na kovinskih nogah fi 30mm nastavljive po višini, prašno barvano po RAL
 - prostor za hidrant, steklena pokrivna vrata, stekleno krilo 8mm, jedkano z izvrtino Ø25mm za prijemanje
 - pohištveni sponi 90°, odpiranje predalov tip-on, vodilo z mehkim zapiranjem npr. bloom motion
 - opasano

Vse barve, detajle, obdelave, načine vgradnje in ev. spremembe mora pred dokončno izdelavo potrditi projektant.
Vse mere preveriti na licu mesta!




avtorji	Uroš Jereb, u.d.i.a. Damijan Gašparič, u.d.i.a. MArch Maj Juvanec, u.d.i.a. Boštjan Peršolja, abs.arh. Barbara Zakrajšek m.i.a.	investitor	Občina Vrhnika, Tržaška cesta 1, 1360 Vrhnika
projekt št.	002/2013	projekt	Knjižnica Vrhnika, projekt notranje opreme
		vsebina	regal za knjige R13 in predalnik P3
		datum	junij 2013
		1:20	merilo
		št. lista	40




korito K1, K1a in K2 – za odrasle

K1
oddelek za odrasle
- CD (dim. 14x12x1cm)



vzdolžni prerez

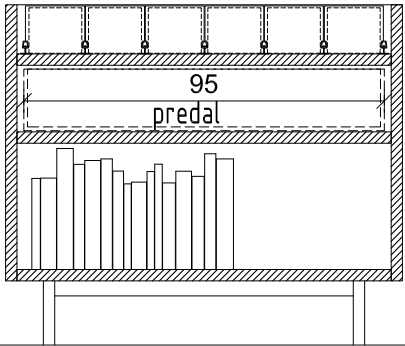


prečni prerez

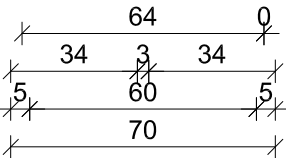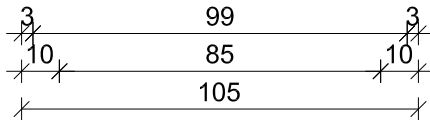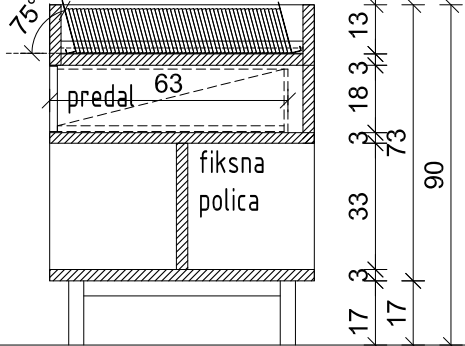


floris

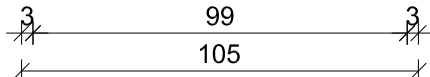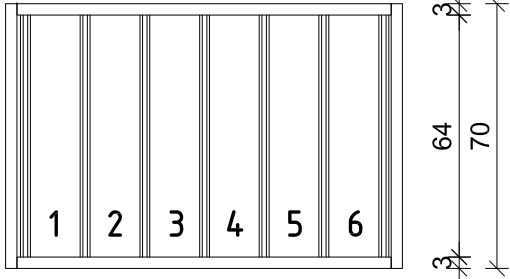


floris

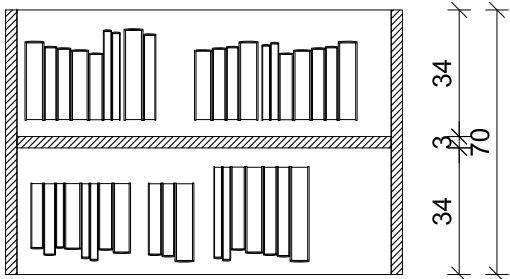

frontalni/zadnji pogled


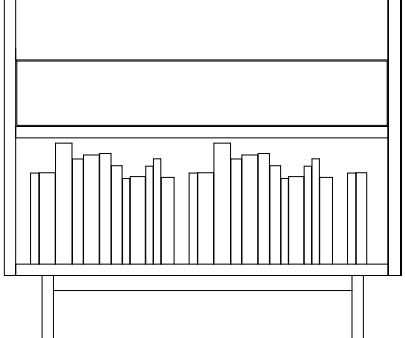


stranski pogled

 


K1a
oddelek za odrasle
- CD (dim. 14x12x1cm)
- 3 police za CD predvajalnike
dim ca 43x30x11cm


vzdolžni prerez

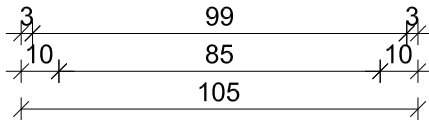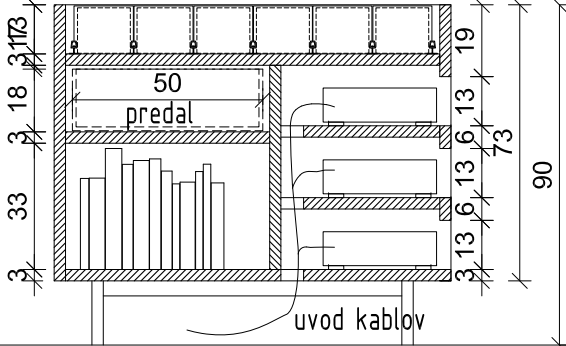

frontalni pogled


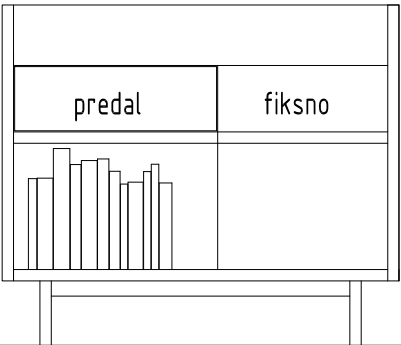


stranski pogled


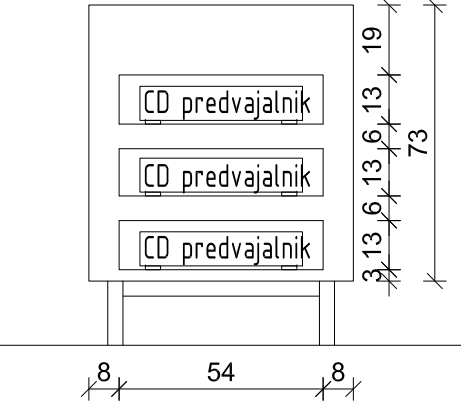


K2
oddelek za odrasle
- CR (dim. 19x13,5x1,5cm)
- DVD (dim. 19x13,5x1,5cm)
- VHS (dim. 18,7x10,2x2,5cm)


vzdolžni prerez

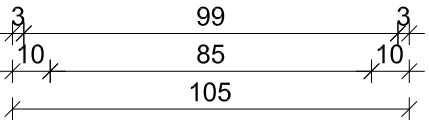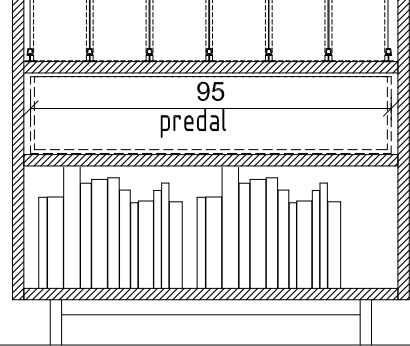



floris

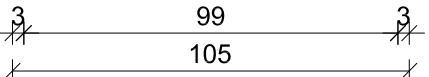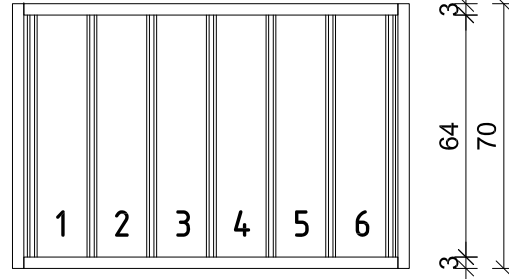

floris

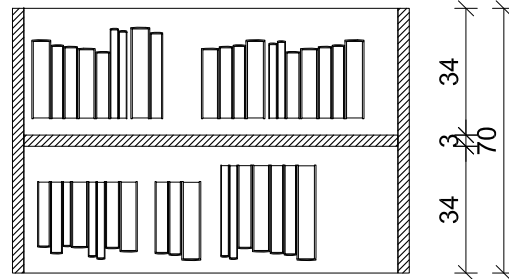

prečni prerez

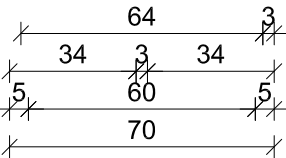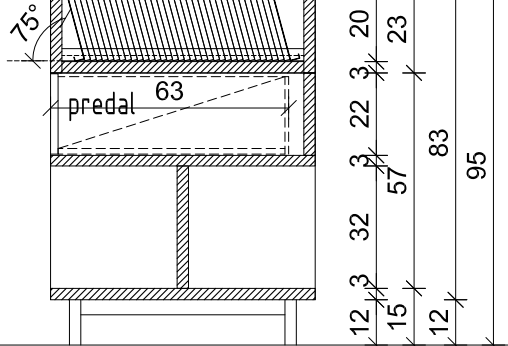

K1, K1a - korito za multimedijo dim. 105/70/90
K2 - korito za multimedijo dim. 105/70/95

- melaminsko oplemenitena iverna plošča d=28 mm, kot npr. Egger
- ABS robni trakovi, kot npr. Egger
- kovinsko podnožje na kovinskih nogah fi 30mm nastavljive po višini, prašno barvano po RAL
- odpiranje predalov tip-on, vodilo z mehkim zapiranjem npr. bloom motion

Vse barve, detajle, obdelave, načine vgradnje in ev. spremembe mora pred dokončno izdelavo potrditi projektant.
Vse mere preveriti na licu mesta!

delavnica

delavnica, oblikovanje prostora, d.o.o. tržaška cesta 3a 1360 vrhnika www.delavnica.eu info@delavnica.eu

avtorji
Uroš Jereb, u.d.i.a.
Damijan Gašparič, u.d.i.a. MARCH
Maj Juvanec, u.d.i.a.
Boštjan Peršolja, abs.arh.
Barbara Zakrajšek m.i.a.
projekt št. 002/2013


investitor
Občina Vrhnika, Tržaška cesta 1, 1360 Vrhnika
projekt
Knjižnica Vrhnika, projekt notranje opreme
vsebina
korito K1 in K2
datum
junij 2013

1:20 merilo št. lista 41

korito K3 in K4 – za mlade




K3

mladinski oddelek
- CD (dim. 14x12x1cm)

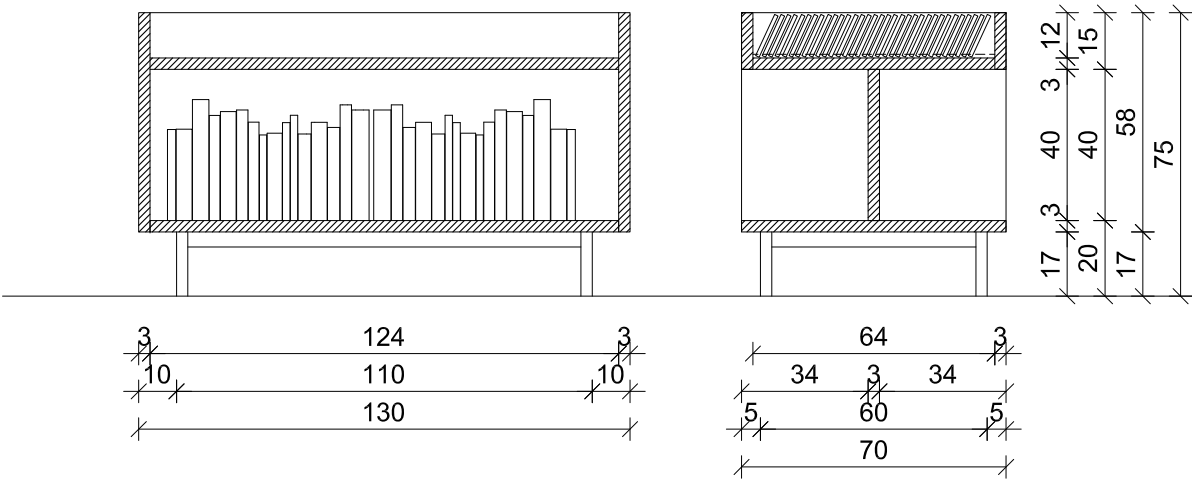


K4


mladinski oddelek
- CR (dim. 19x13,5x1,5cm)
- DVD (dim. 19x13,5x1,5cm)
- avdio kasete

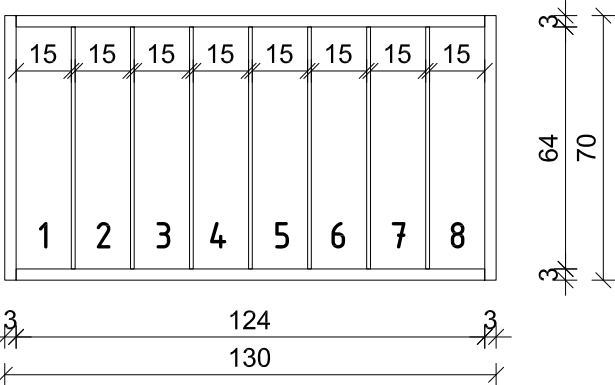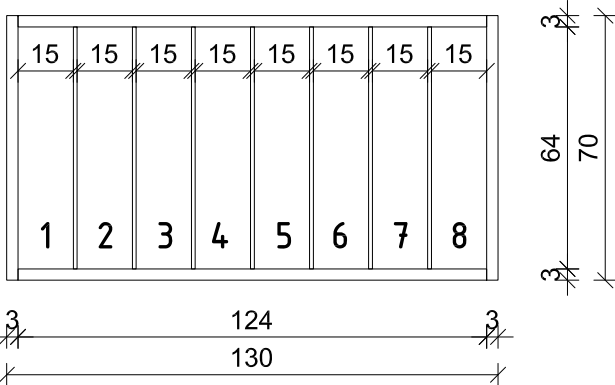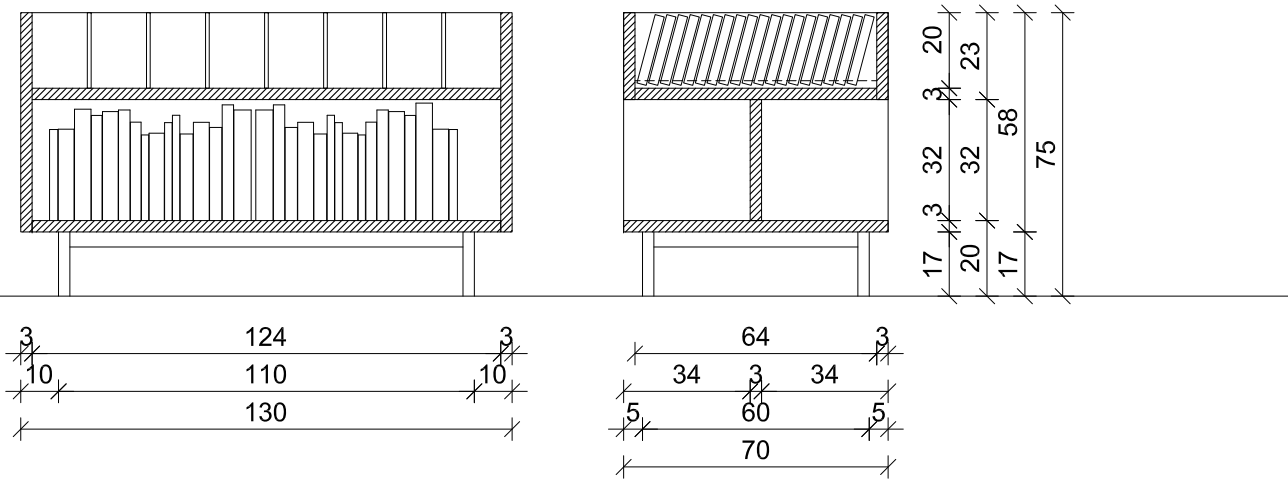

floris

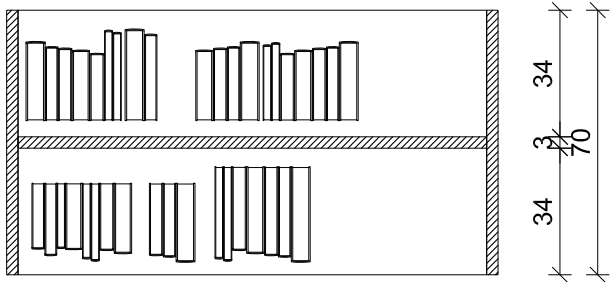

floris

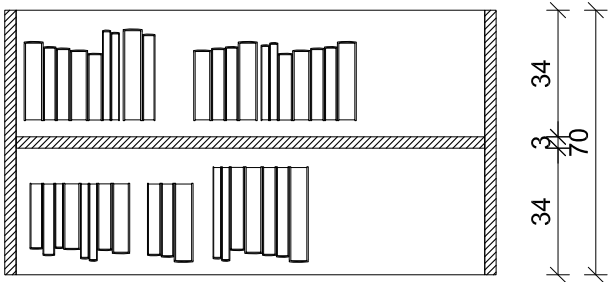

K3, K4 - korito za multimedijo dim. 130/70/75

- melaminsko oplemenitena iverna plošča d=28 mm, kot npr. Egger
- ABS robni trakovi, kot npr. Egger
- kovinsko podnožje na kovinskih nogah fi 30mm nastavljive po višini, prašno barvano po RAL

Vse barve, detajle, obdelave, načine vgradnje in ev. spremembe mora pred dokončno izdelavo potrditi projektant. Vse mere preveriti na licu mesta!




delavnica, oblikovanje prostora, d.o.o. tržaška cesta 3a 1360 vrhnika www.delavnica.eu info@delavnica.eu

avtorji Uroš Jereb, u.d.i.a.
Damijan Gašparič, u.d.i.a. MARCH
Maj Juvanec, u.d.i.a.
Boštjan Peršolja, abs.arh.
Barbara Zakrajšek m.i.a.
projekt št. 002/2013



investitor Občina Vrhnika, Tržaška cesta 1, 1360 Vrhnika
projekt Knjižnica Vrhnika, projekt notranje opreme
vsebina korito K3 in K4
datum junij 2013 1:20 merilo št. lista 42

korito za slikanice K5 in K6


korito K6
tloris

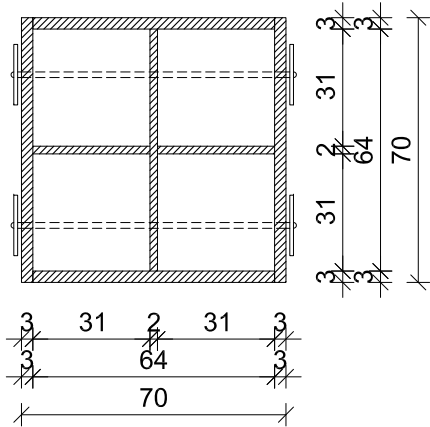

pogled z vrha

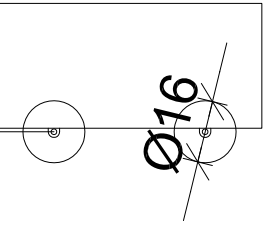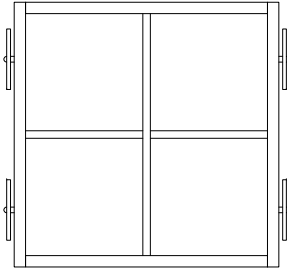


Kolesa korita izdelana iz vezane plošče 20mm, obdana z gumo, barvana po izboru projektanta
os - polna palica Ø12mm, na koncu prevrtana
kolo pritrjeno na os s sornikom 6mm in vzmetno varovalko
ležaj - teflonska cev 30mm, DN 12mm
pritrjena s spodnje strani s polkrožno objemko

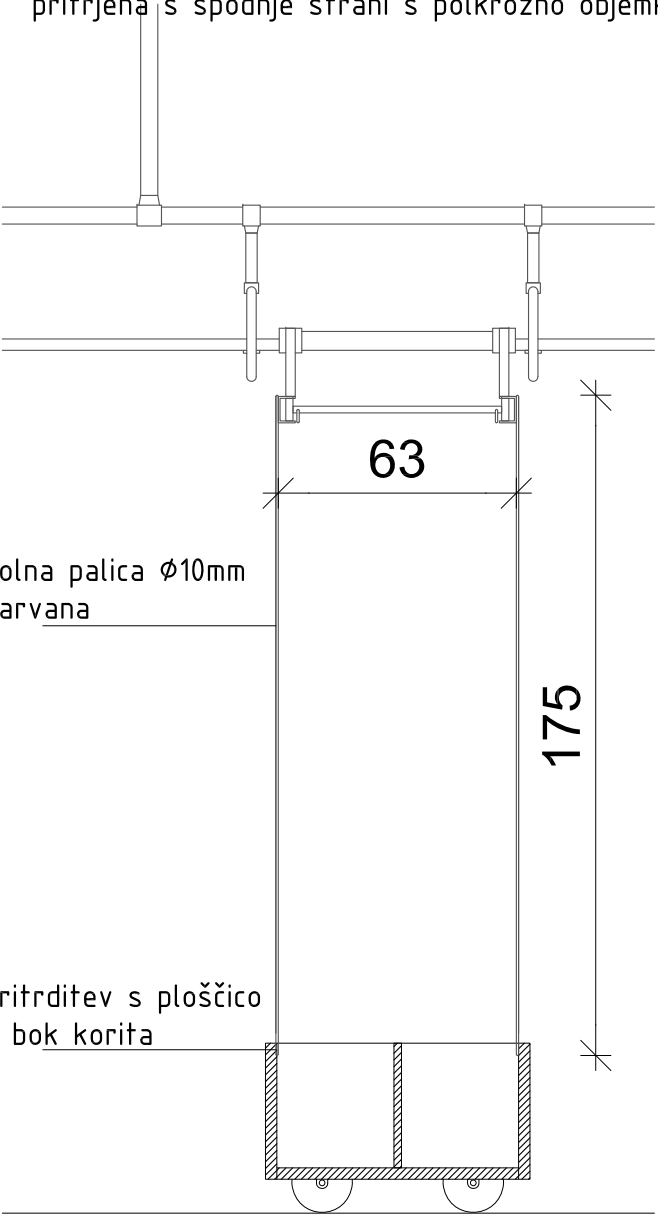


polna palica Ø10mm
barvana

pritrnitev s ploščico
v bok korita

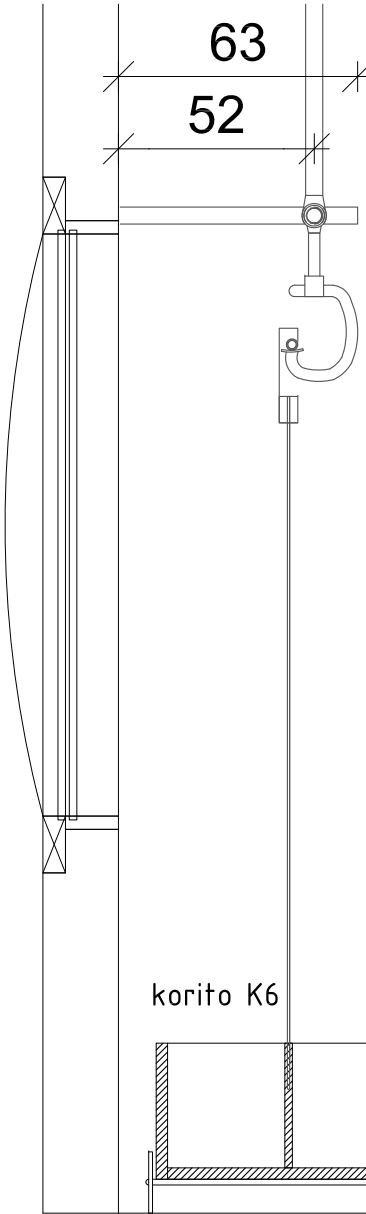


korito K6

korito
- laminat na iverni plošči d=18 mm, kot npr. Egger
- ABS robni trakovi, kot npr. Egger

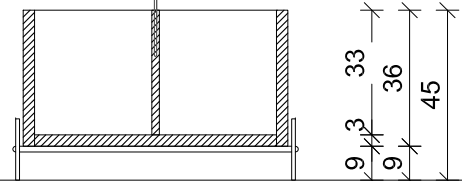

podkonstrukcija - tloris

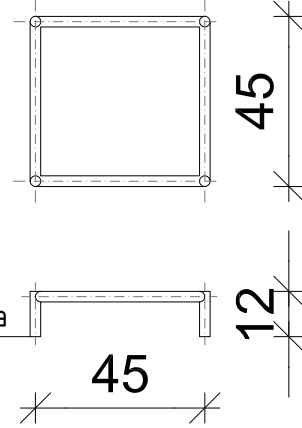

mehka drsna podložka iz filca


45

12


korito K5
prezrez

podkonstrukcija
vijačena v les s spodnje strani


nogice, podkonstrukcija
varjeno iz cevi Ø28

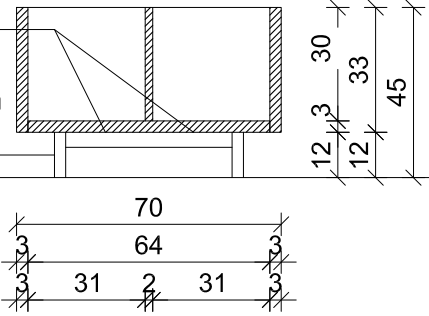


tloris

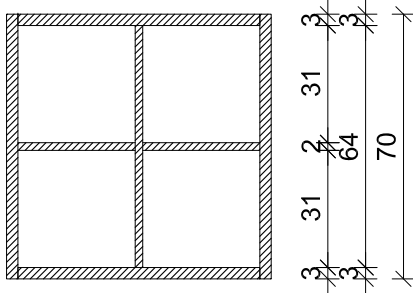

stranski pogled

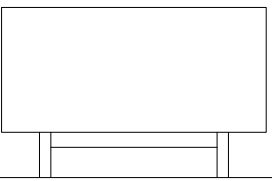

pogled z vrha

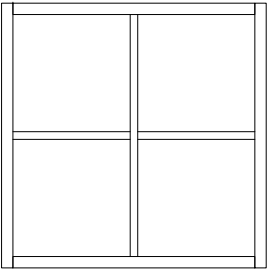

KOSOVNICA KONSTRUKCIJE

- obstoječe cevi Ø28 9x2,3m = 20,7 m1







Vse barve, detajle, obdelave, načine vgradnje in ev. spremembe mora pred dokončno izdelavo potrditi projektant. Vse mere preveriti na licu mesta!



avtorji	Uroš Jereb, u.d.i.a. Damijan Gašparič, u.d.i.a. MARCH Maj Juvanec, u.d.i.a. Boštjan Peršolja, abs.arh. Barbara Zakrajšek m.i.a.	investitor	Občina Vrhnika, Tržaška cesta 1, 1360 Vrhnika
projekt št.	002/2013	projekt	Knjižnica Vrhnika, projekt notranje opreme
		vsebina	K5 in K6 korito za slikanice
		datum	junij 2013
		1:20	merilo
		št. lista	43

omara 01

frontalni pogled

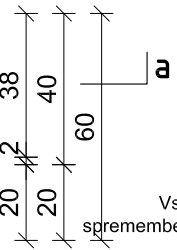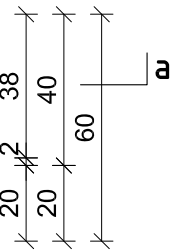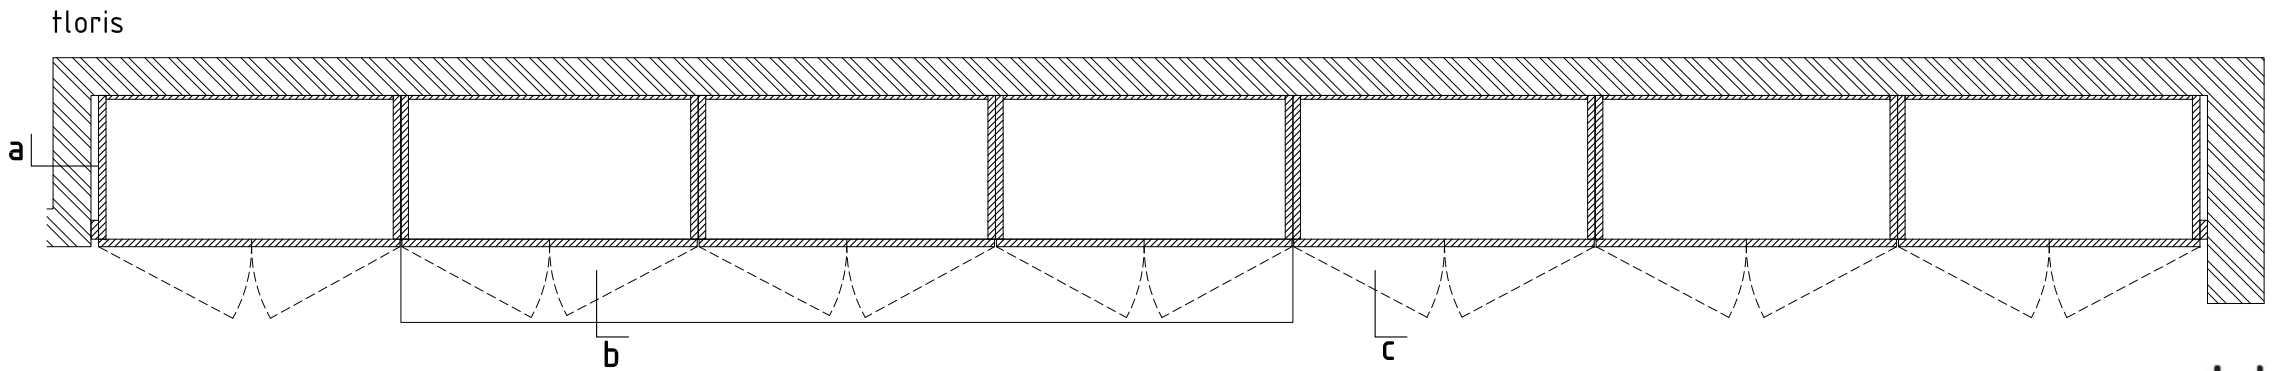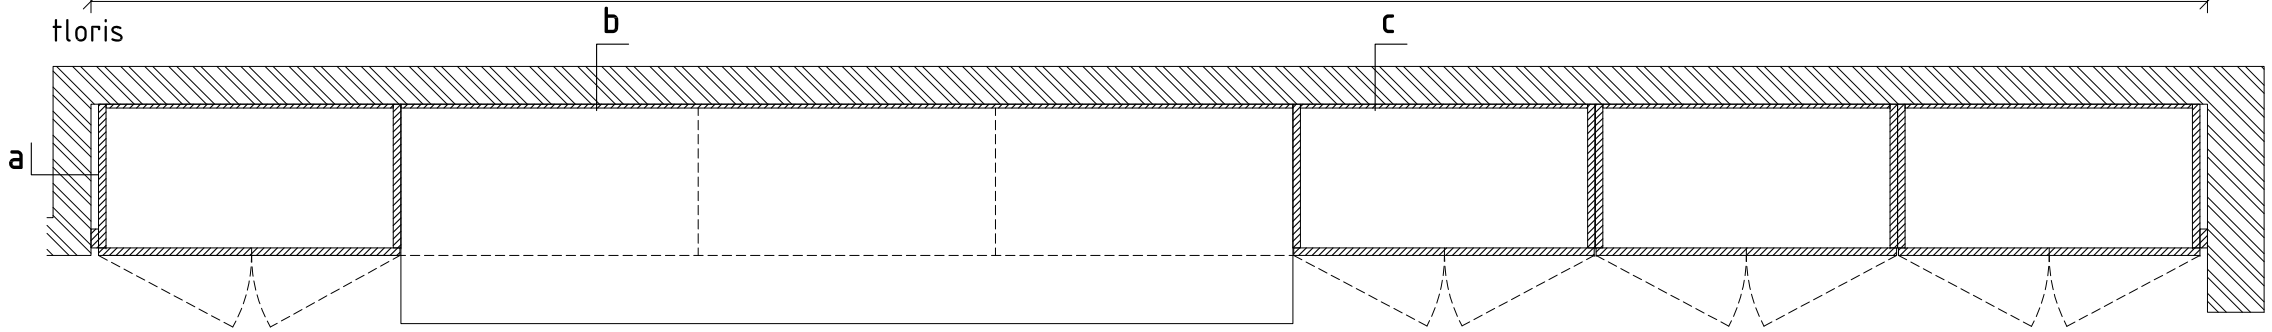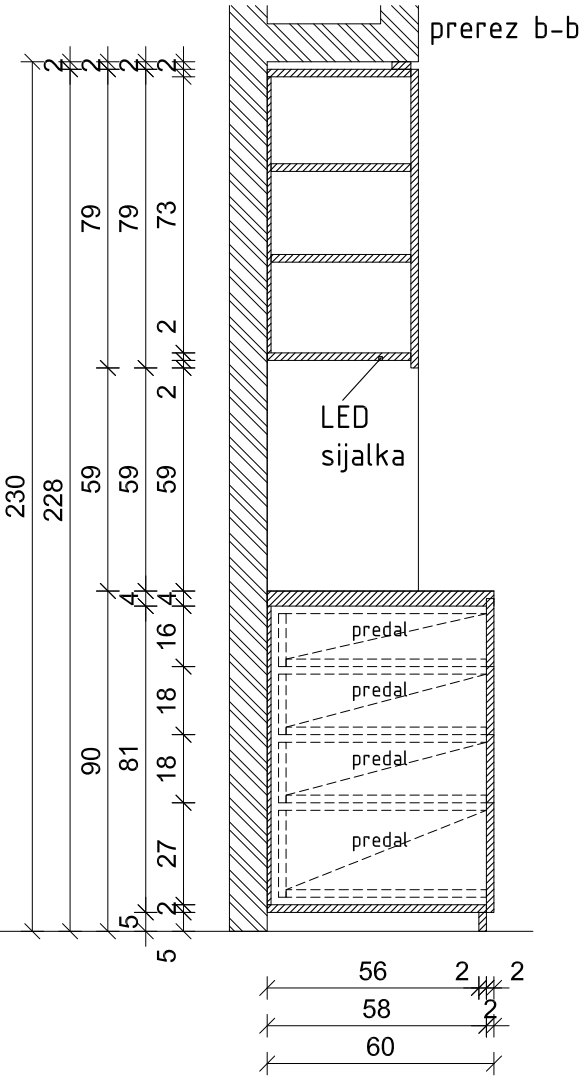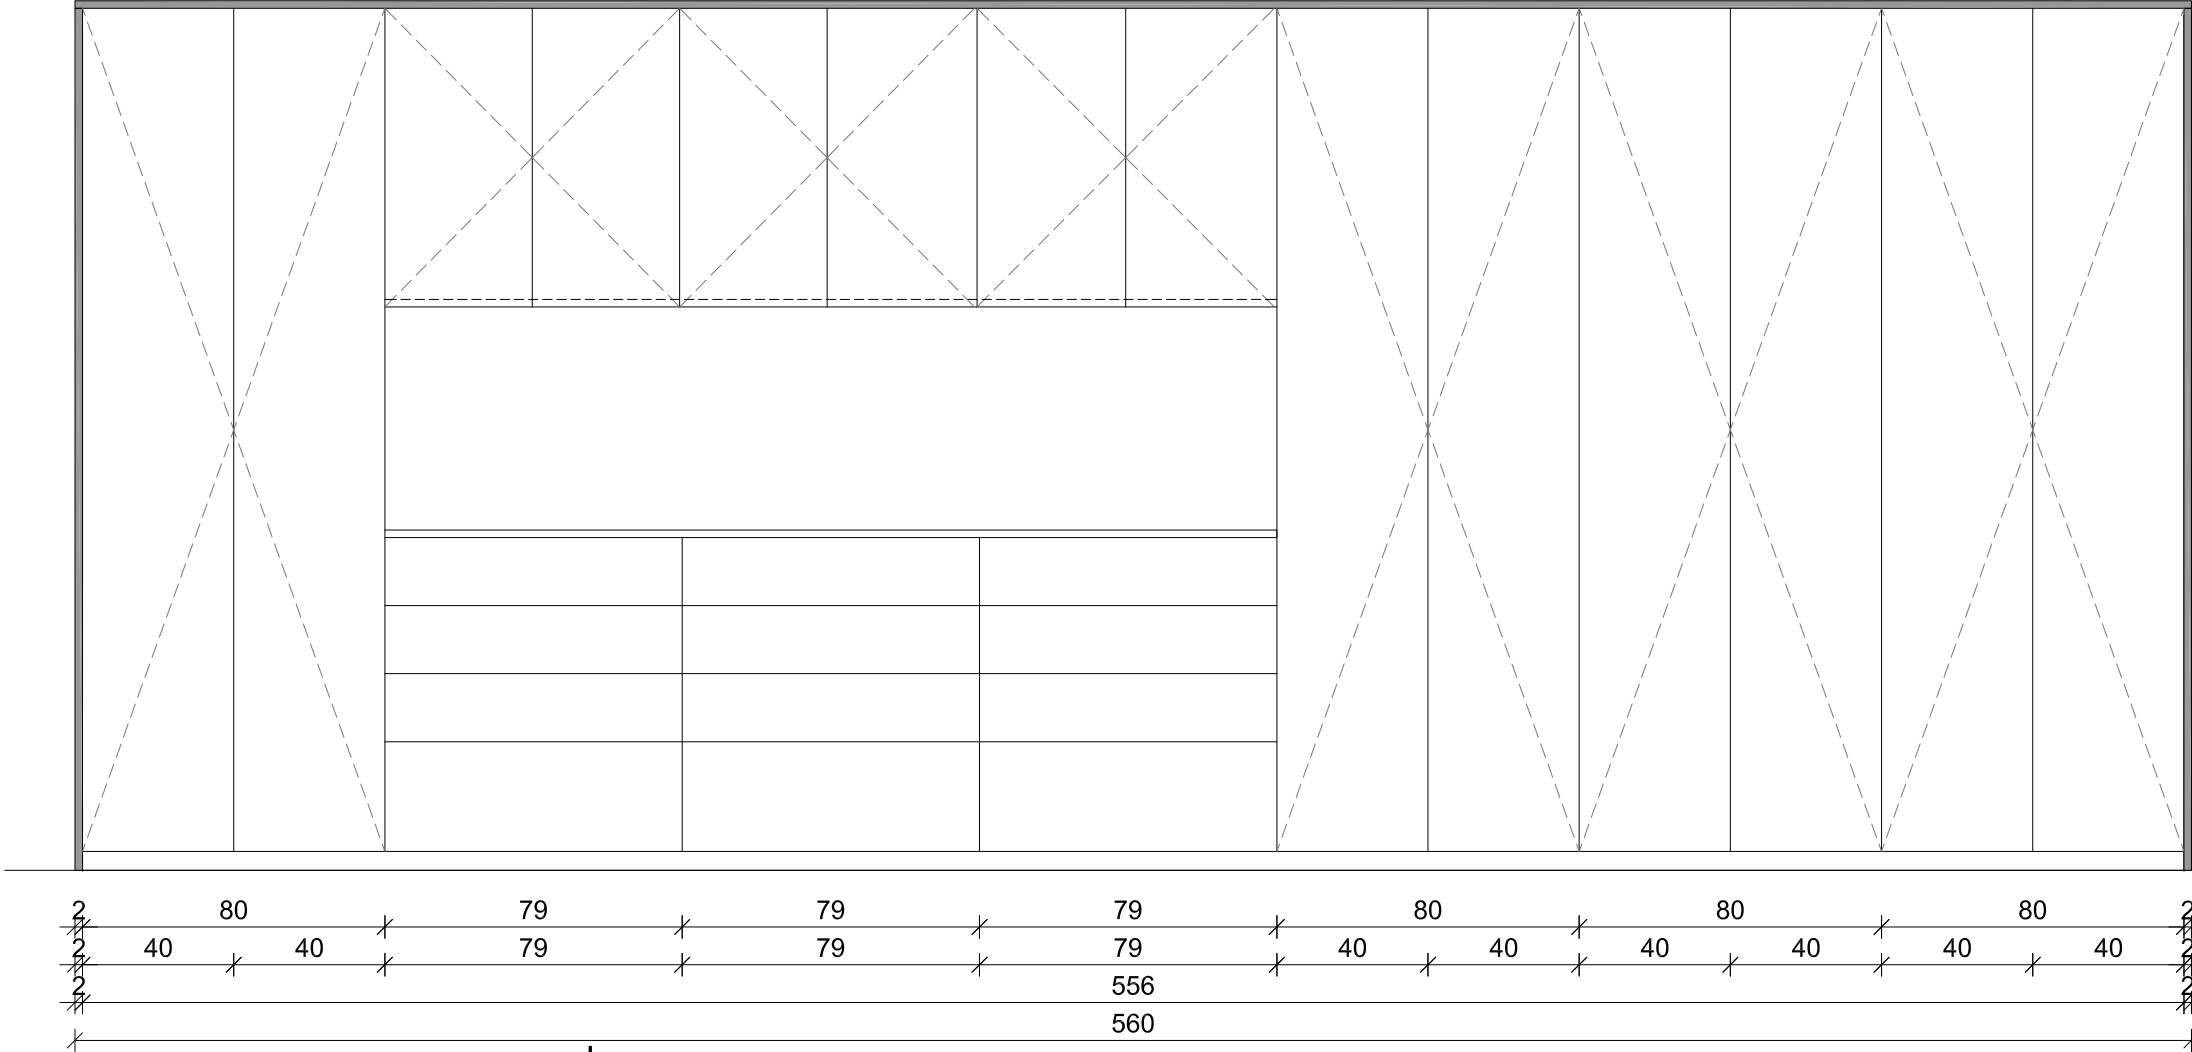

Vse barve, detalje, obdelave, načine vgradnje in ev. spremembe mora pred dokončno izdelavo potrditi projektant. Vse mere preveriti na licu mesta!

delavnica


delavnica, oblikovanje prostora, d.o.o. tržaška cesta 3a 1360 Vrhnika www.delavnica.eu info@delavnica.eu

avtorji
Uroš Jereb, u.d.i.a.
Damijan Gašparič, u.d.i.a. MArch
Maj Juvanec, u.d.i.a.
Boštjan Peršolja, abs.arh.
Barbara Zakrajšek m.i.a.
projekt št.
002/2013

investitor
Občina Vrhnika, Tržaška cesta 1, 1360 Vrhnika
projekt
Knjižnica Vrhnika, projekt notranje opreme
vsebina
omara 01 - floris, pogled
datum
junij 2013

1:20
merilo
št. lista
44

omara 01

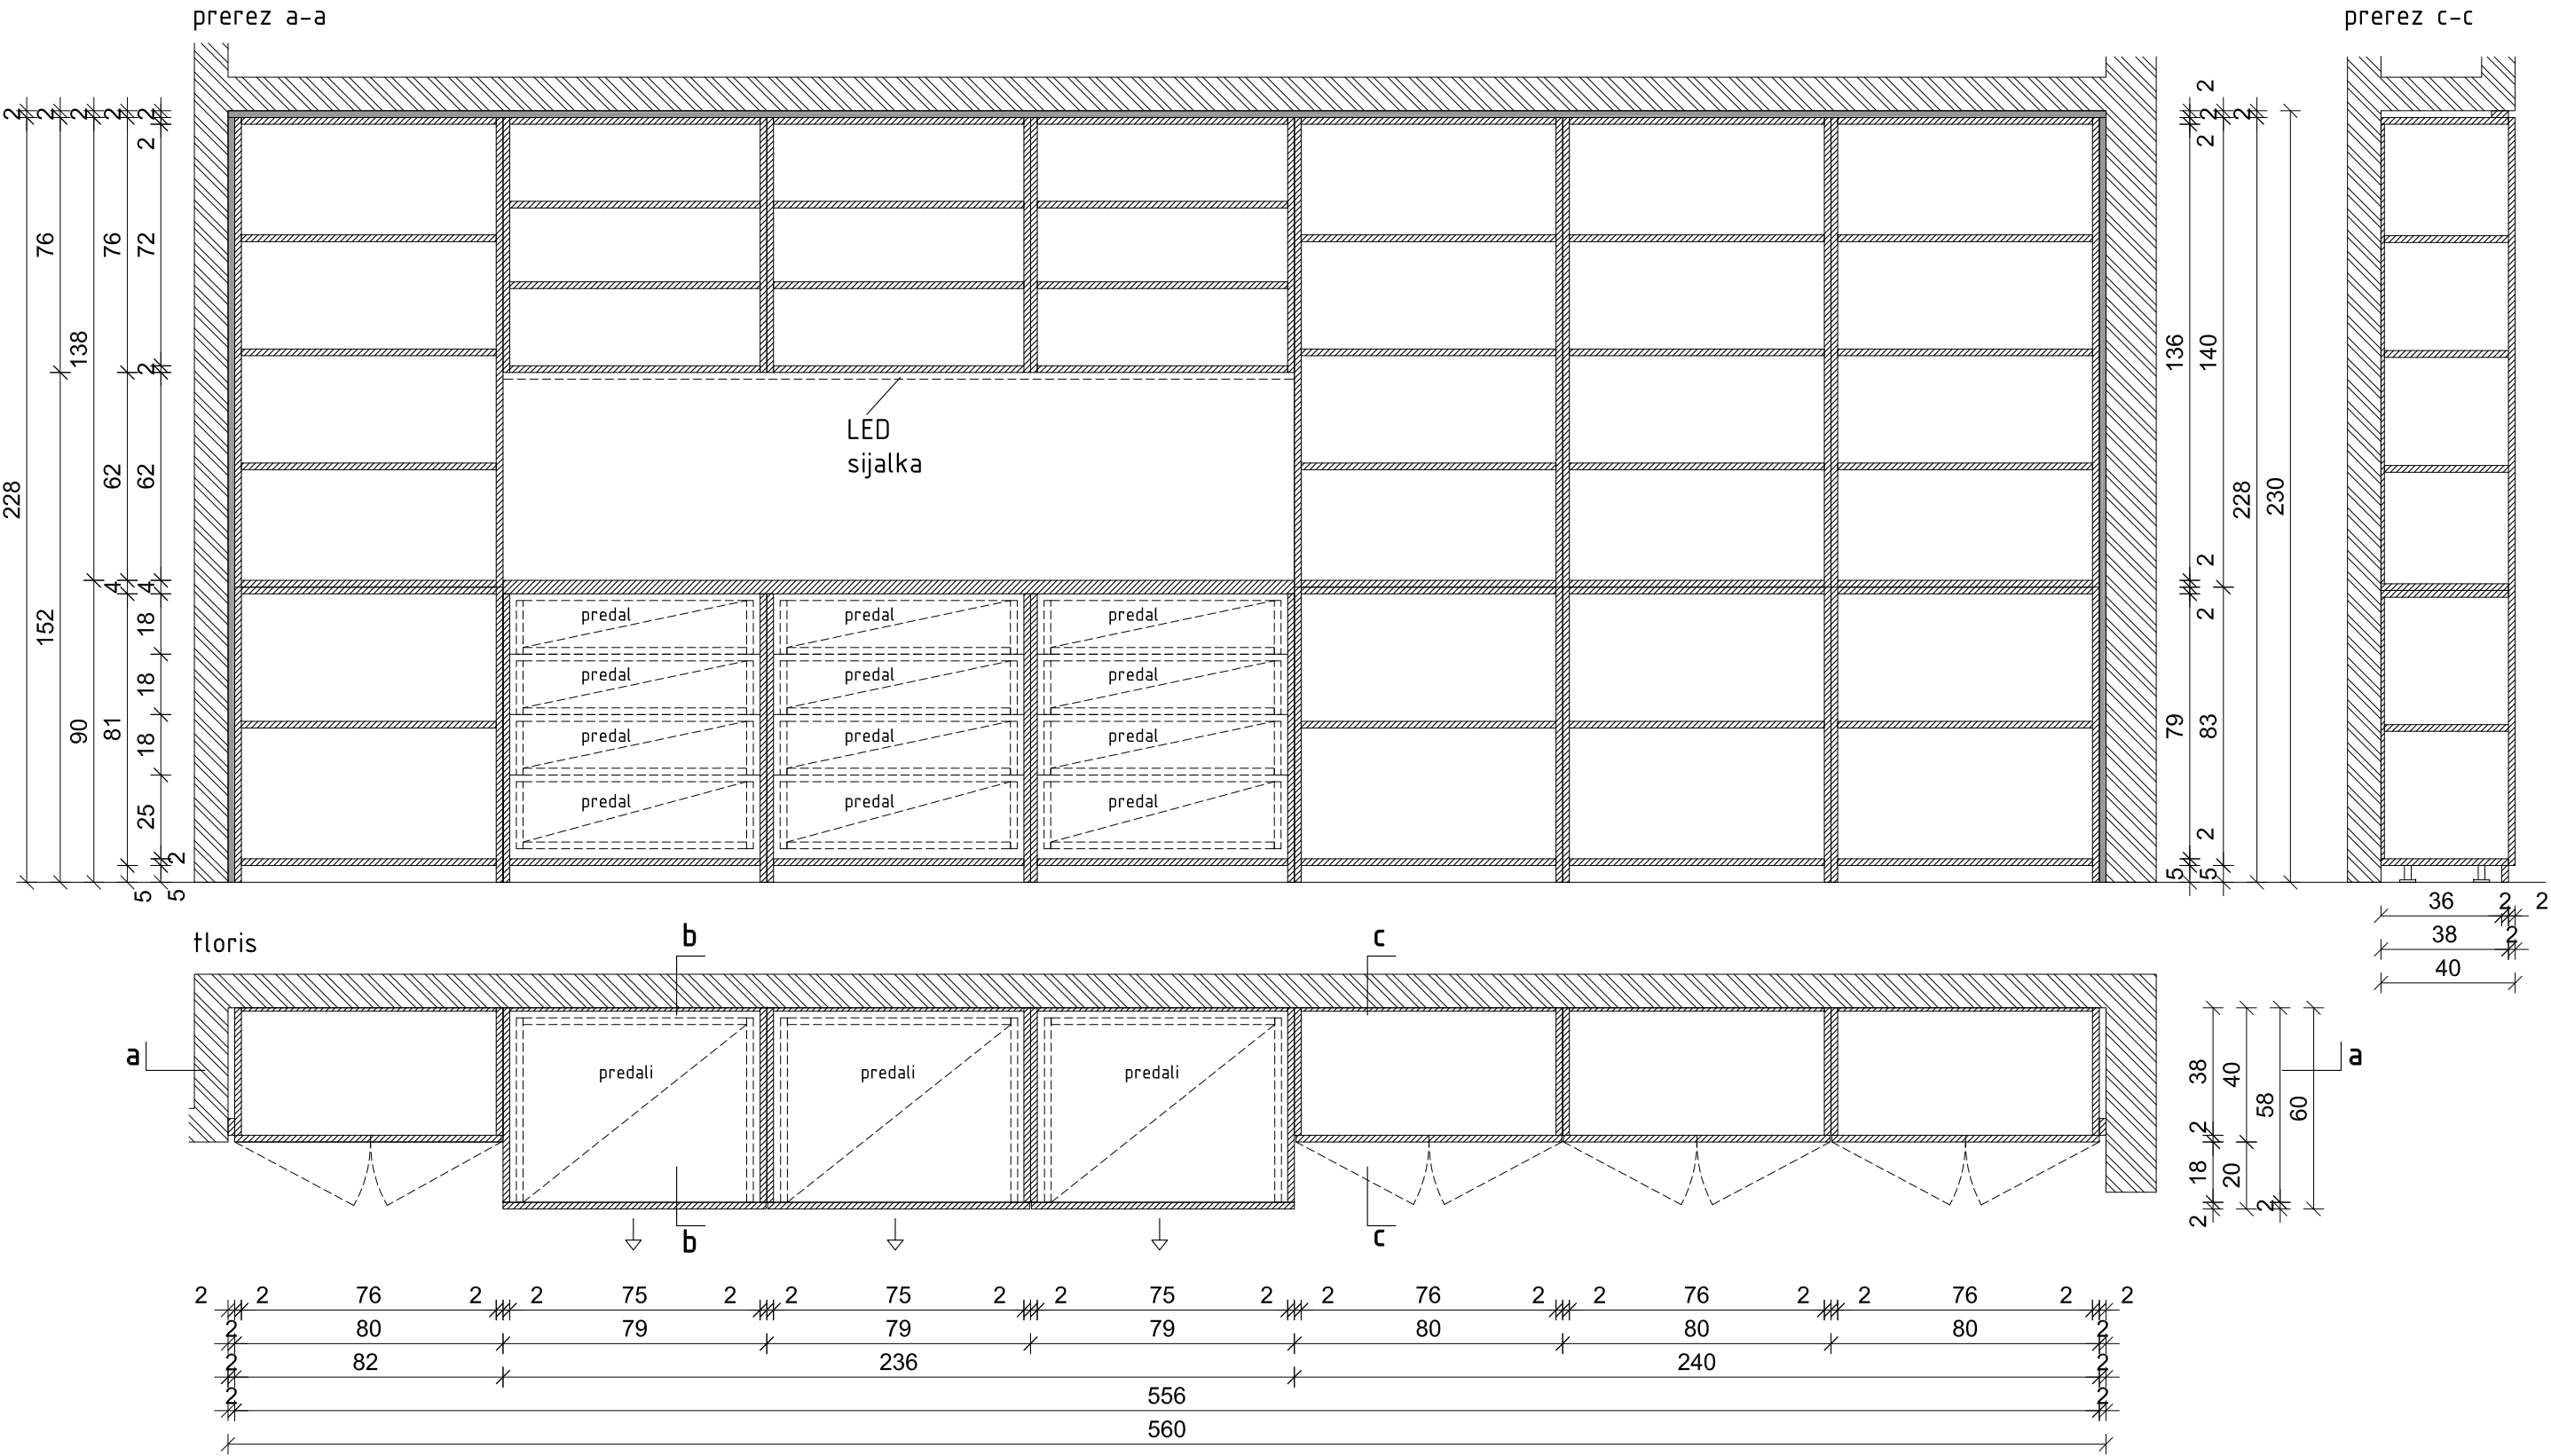

Omara 01 dim. 556/40/230cm oz. 556/60/230cm

- korpus in vidni del melaminsko oplemenitena iverna plošča d=18 oz. d=28 mm, kot npr. Egger
- ABS robni trakovi, kot npr. Egger
- pult iz odpornega laminata, npr. Egger
- police nastavljive po višini
- tipske ALU noge, nastavljive po višini

- vratno krilo iz iverala d=18mm, na visokih vratih 3 pohištvene spona 90°
- odpiranje vrat in predalov tip-on, vodilo z mehkim zapiranjem npr. bloom motion
- vgrajen LED profil
- opasano
- obodna maska iz masive - senčna fuga - barvana po izboru projektanta




Vse barve, detajle, obdelave, načine vgradnje in ev. spremembe mora pred dokončno izdelavo potrditi projektant. Vse mere preveriti na licu mesta!

delavnica

delavnica, oblikovanje prostora, d.o.o. tržaška cesta 3a 1360 vrhnika www.delavnica.eu info@delavnica.eu

avtorji
Uroš Jereb, u.d.i.a.
Damijan Gašparič, u.d.i.a. MARCH
Maj Juvanec, u.d.i.a.
Boštjan Peršolja, abs.arh.
Barbara Zakrajšek m.i.a.
projekt št. 002/2013

investitor Občina Vrhnika, Tržaška cesta 1, 1360 Vrhnika
projekt Knjižnica Vrhnika, projekt notranje opreme
vsebina omara 01 - prerez
datum junij 2013 1:20 merilo št. lista 45

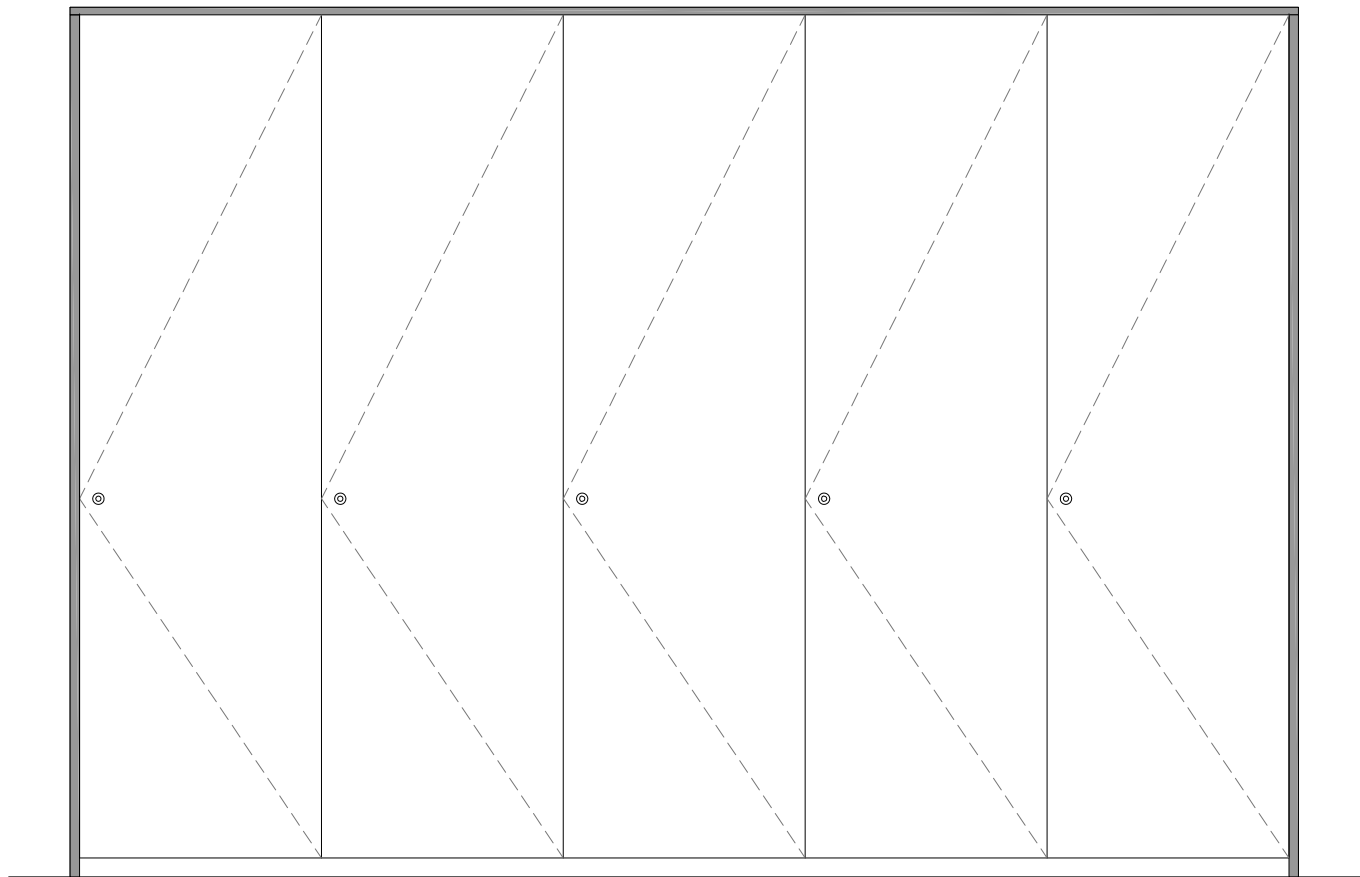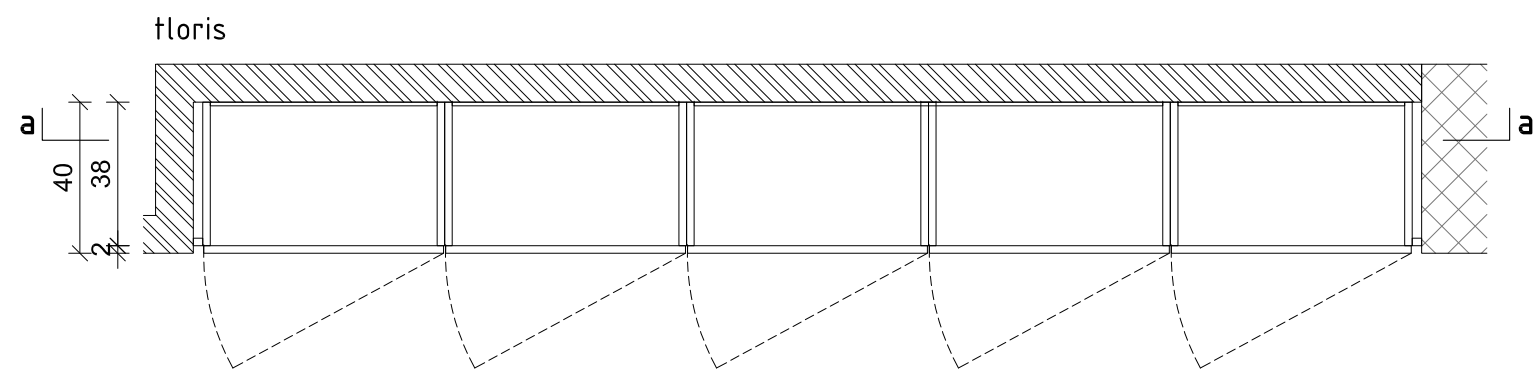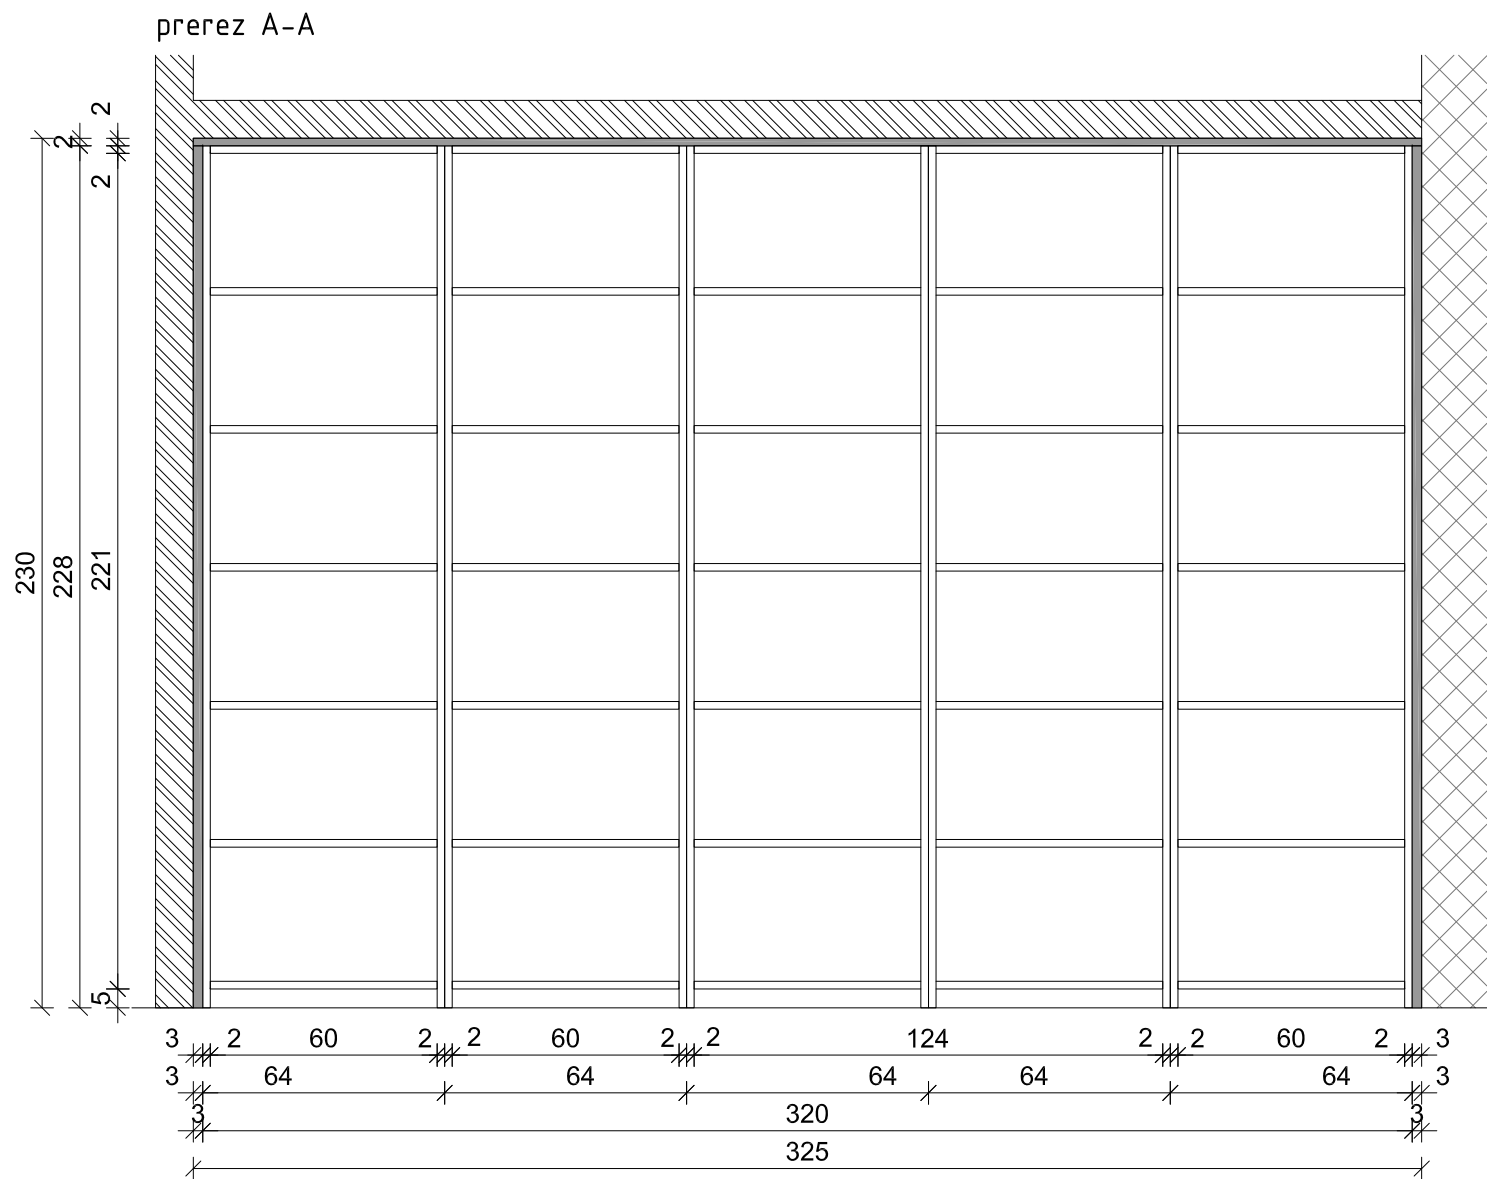


- Omara 02 dim 320/40/230cm
- melaminsko oplemenitena iverna plošča d=28 mm, kot npr. Egger
 - ABS robni trakovi, kot npr. Egger
 - police nastavljive po višini
 - kovinsko podnožje tipskih ALU nogah, nastavljive po višini
 - vratno krilo iz iverala d=18mm, na visokih vratih 3 pohištvene spona 90°
 - brez ročajev, klasično odpiranje, pasivno krilo ima zapah
 - s cilindrično ključavnico
 - opasano
 - obodna maska iz masive - senčna fuga - barvana po izboru projektanta


Vse barve, detajle, obdelave, načine vgradnje in ev. spremembe mora pred dokončno izdelavo potrditi projektant. Vse mere preveriti na licu mesta!

delavnica		delavnica, oblikovanje prostora, d.o.o.		tržaška cesta 3a		1360 vrhnika		www.delavnica.eu		info@delavnica.eu	
avtorji		Uroš Jereb, u.d.i.a.		investitor		Občina Vrhnika, Tržaška cesta 1, 1360 Vrhnika		projekt		Knjižnica Vrhnika, projekt notranje opreme	
		Damijan Gašparič, u.d.i.a. MArch									
		Maj Juvanec, u.d.i.a.									
		Boštjan Peršolja, abs.arh.									
		Barbara Zakrajšek m.i.a.									
projekt št.		002/2013		vsebina		omara 02		datum		junij 2013	
										1:20	
										merilo	
										št. lista	
										46	


prerez A-A

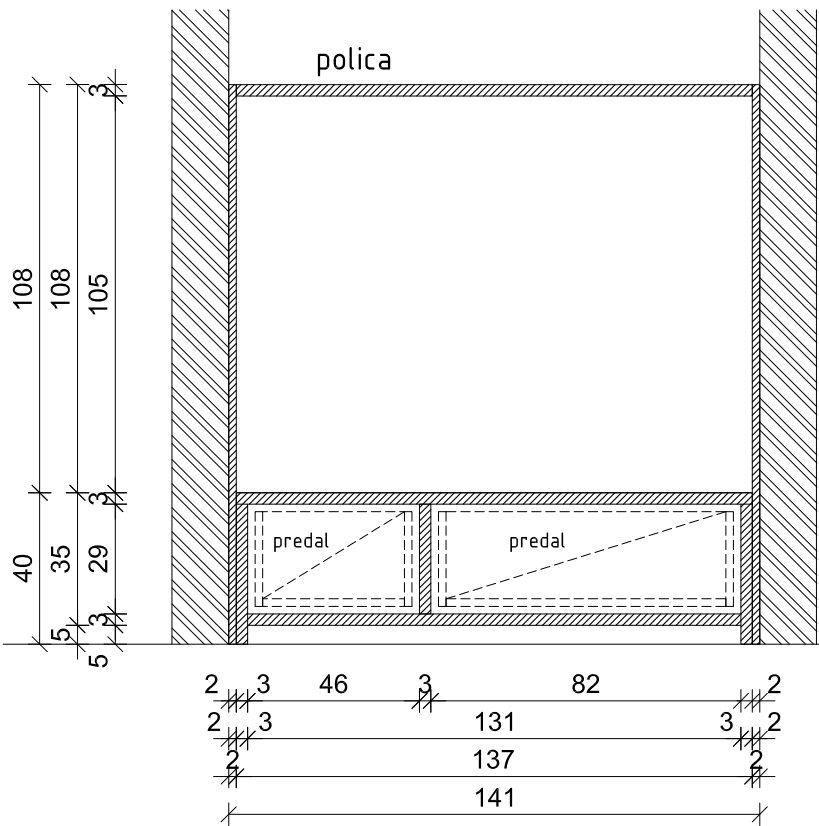


frontalni pogled

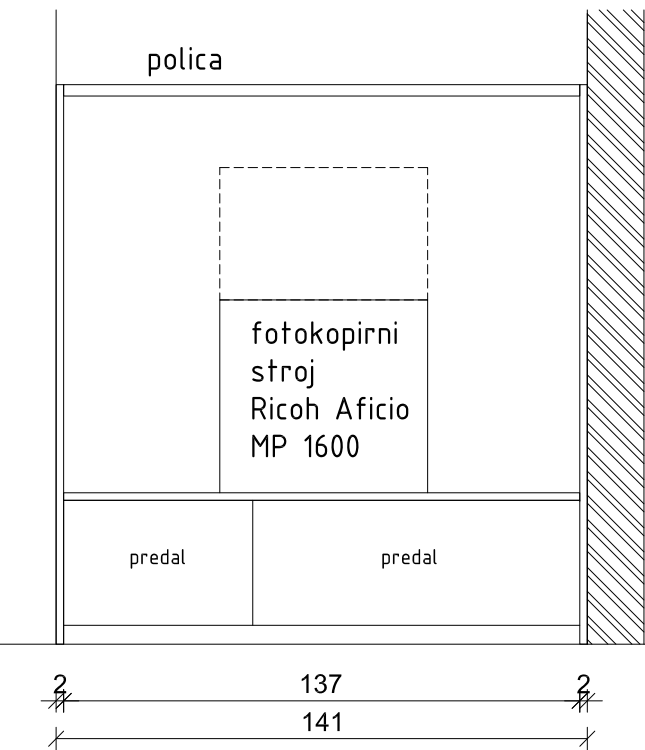


prerez B-B

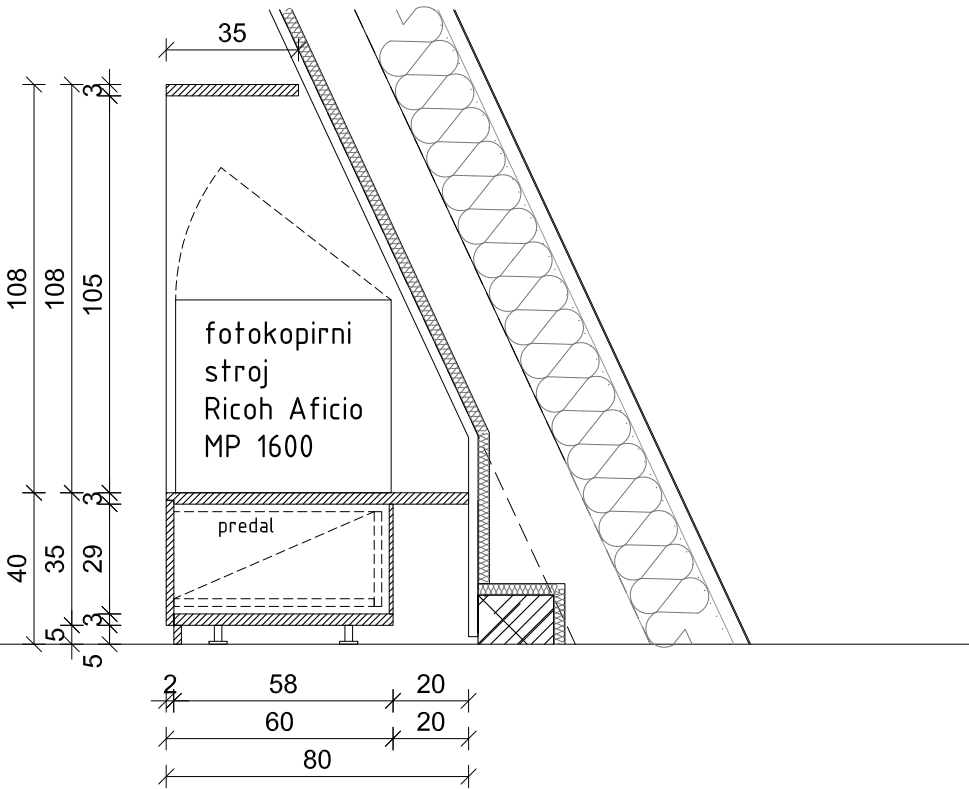

tloris

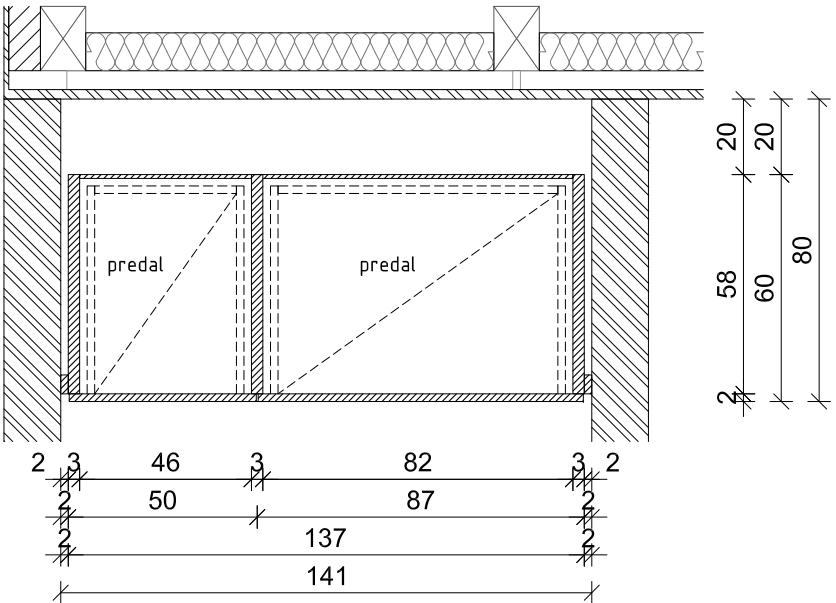

pogled z vrha

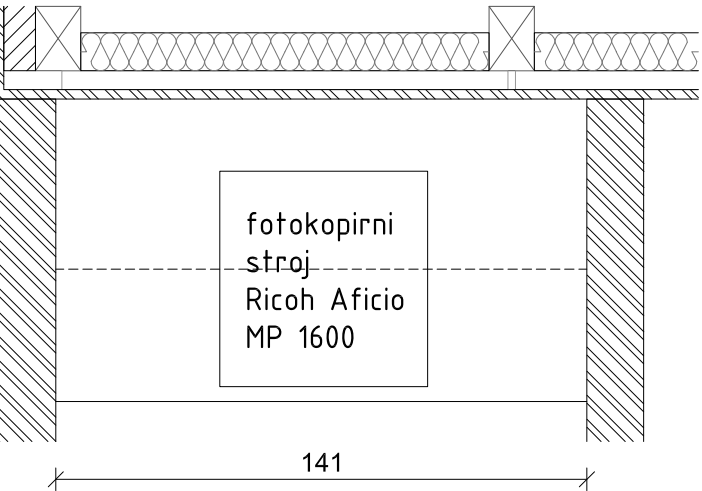

- 03 - knjižni regal dim. ca 141/60/148
- melaminsko oplemenitena iverna plošča d=28 mm, kot npr. Egger
 - ABS robni trakovi, kot npr. Egger
 - pult iz odpornega laminata
 - kovinsko podnožje na kovinskih nogah fi 30mm nastavljive po višini, prašno barvano po RAL
 - odpiranje predalov tip-on, vodilo z mehkim zapiranjem npr. bloom motion
 - opasano


Vse barve, detajle, obdelave, načine vgradnje in ev. spremembe mora pred dokončno izdelavo potrditi projektant.
Vse mere preveriti na licu mesta!

delavnica 
delavnica, oblikovanje prostora, d.o.o. tržaška cesta 3a 1360 vrhnika www.delavnica.eu info@delavnica.eu




avtorji Uroš Jereb, u.d.i.a.
Damijan Gašparič, u.d.i.a. MARCH
Maj Juvanec, u.d.i.a.
Boštjan Peršolja, abs.arh.
Barbara Zakrajšek m.i.a.
projekt št. 002/2013

investitor Občina Vrhnika, Tržaška cesta 1, 1360 Vrhnika
projekt Knjižnica Vrhnika, projekt notranje opreme
vsečina omara 03
datum junij 2013 1:20 merilo št. lista 47

frontalni pogled

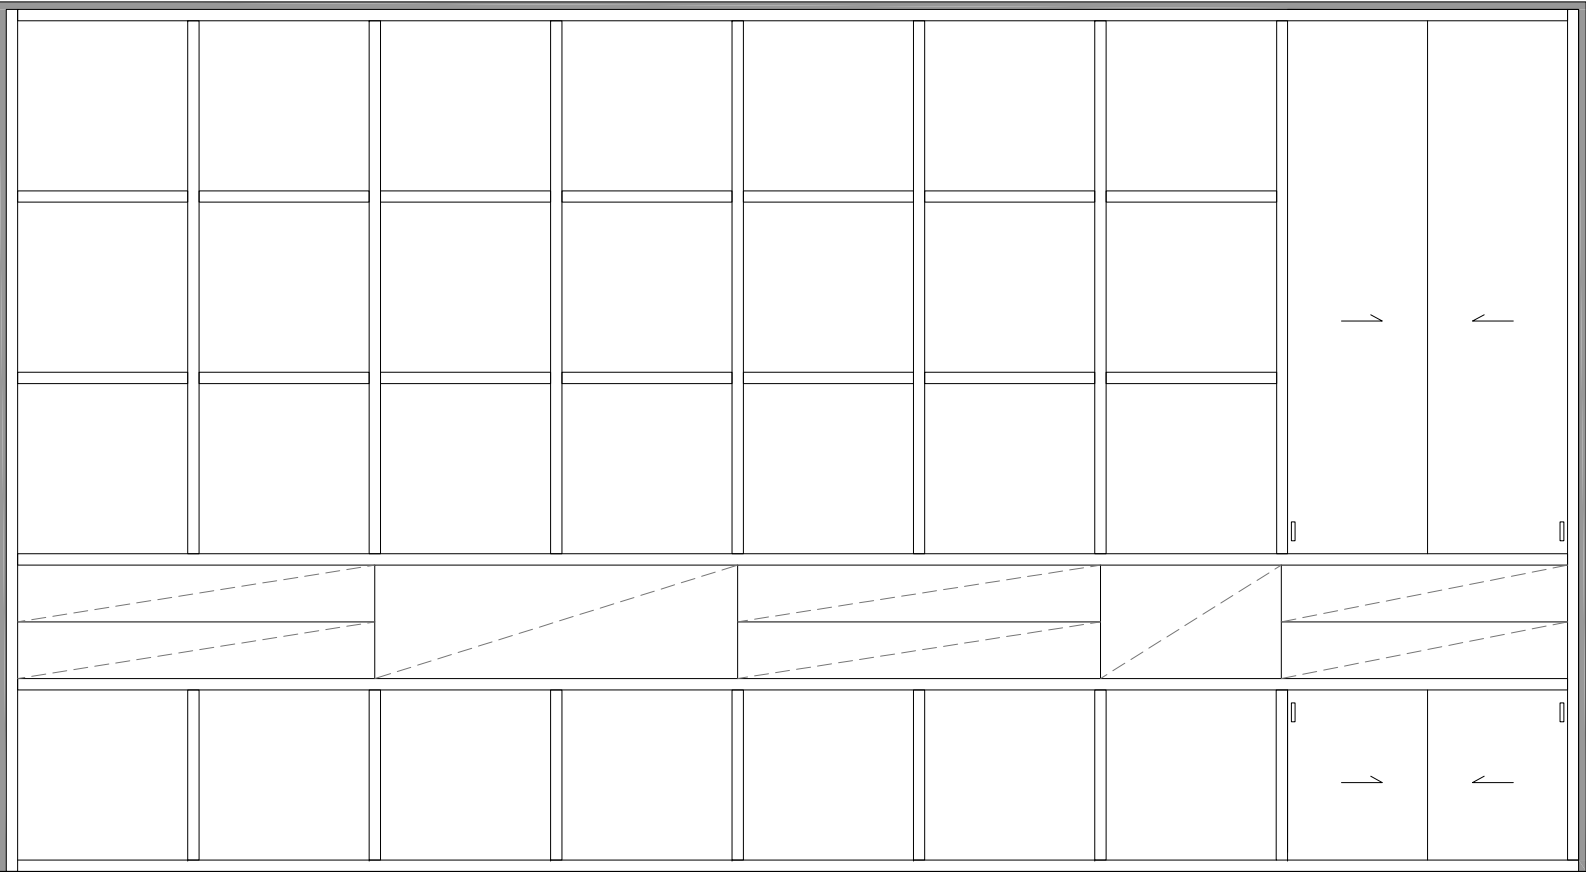


prerez b-b

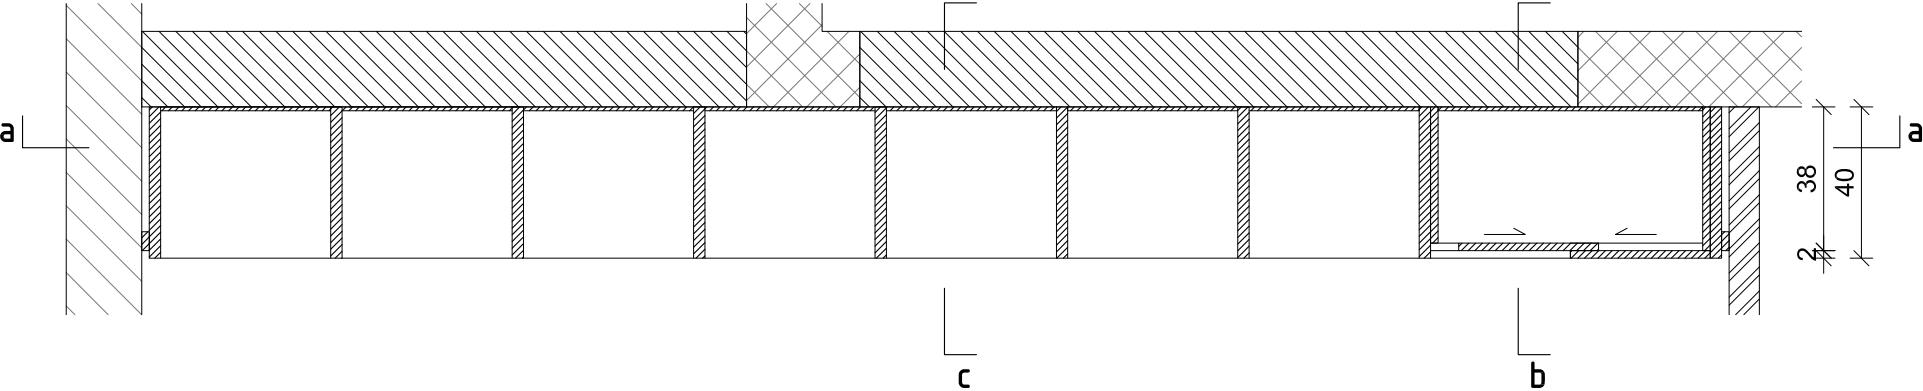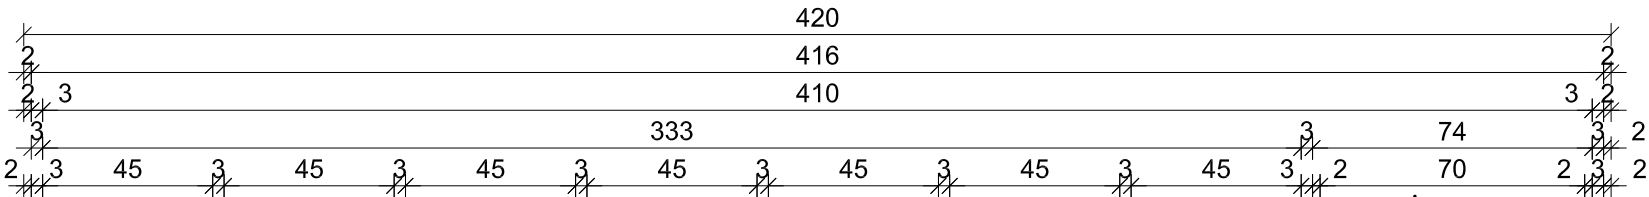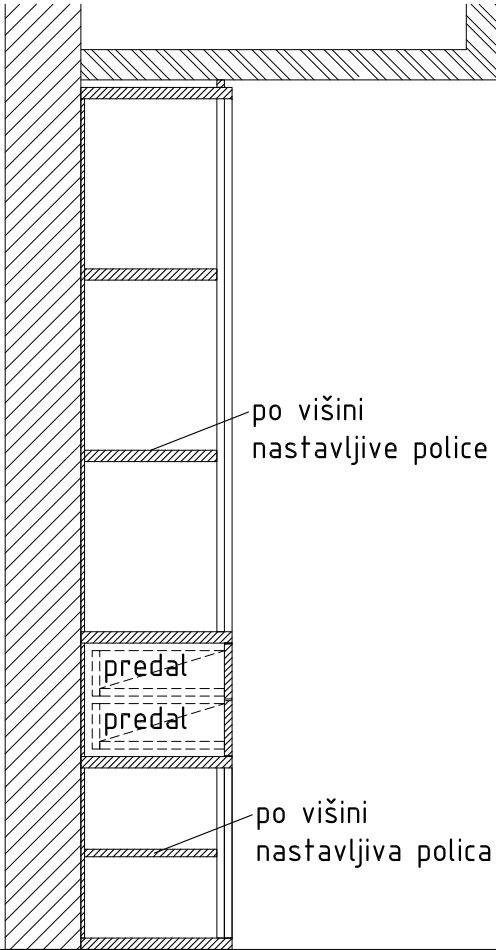


- Omara 02 dim 420/40/230cm
- melaminsko oplemenitena iverna plošča d=28 mm, kot npr. Egger
 - ABS robni trakovi, kot npr. Egger
 - v delu z vrati police nastavljive po višini
 - kovinsko podnožje na kovinskih nogah fi 30mm nastavljive po višini, prašno barvano po RAL
 - odpiranje predalov tip-on, vodilo z mehkim zapiranjem npr. bloom motion
 - vratno krilo iz iverala d=18mm
 - drsno tihotekoče pohištevno vodilo
 - z ročaji, drsno odpiranje
 - opasano
 - obodna maska - senčna fuga - barvana po izboru projektanta

Vse barve, detajle, obdelave, načine vgradnje in ev. spremembe mora pred dokončno izdelavo potrditi projektant. Vse mere preveriti na licu mesta!


frontalni pogled

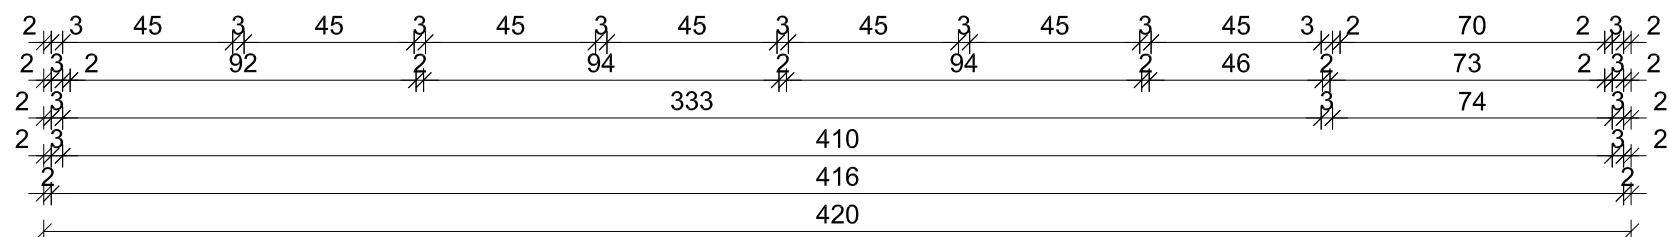

floris

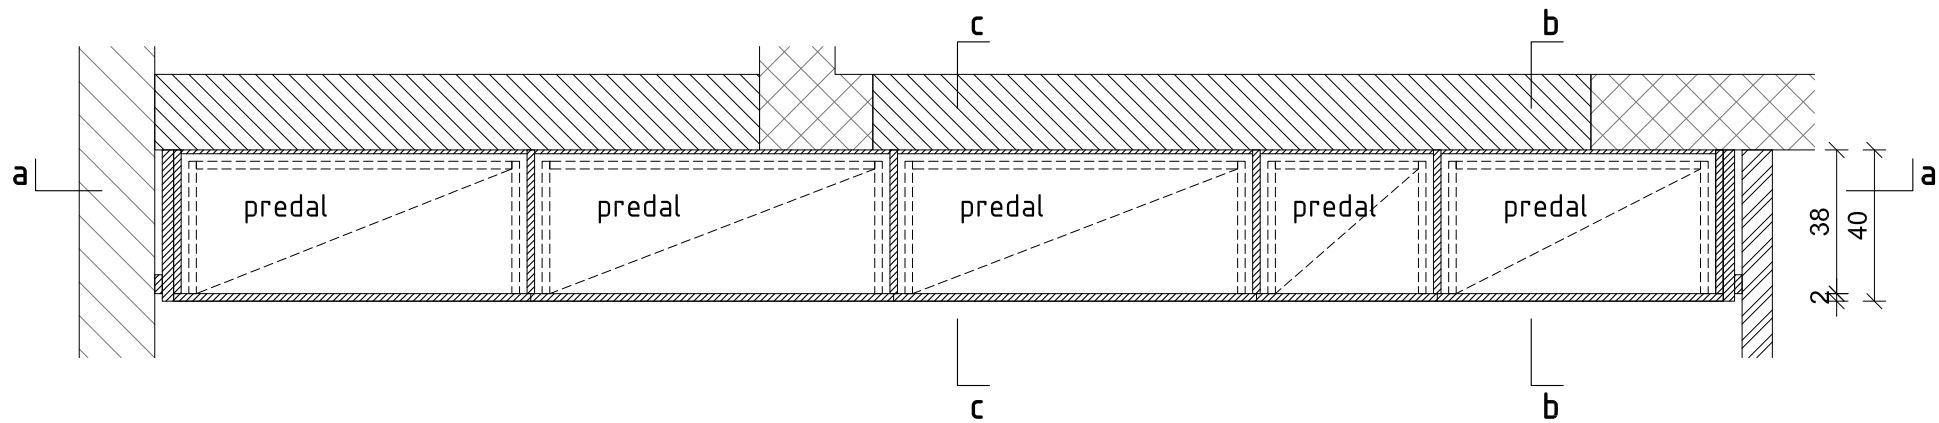

```
prevez c-c
```

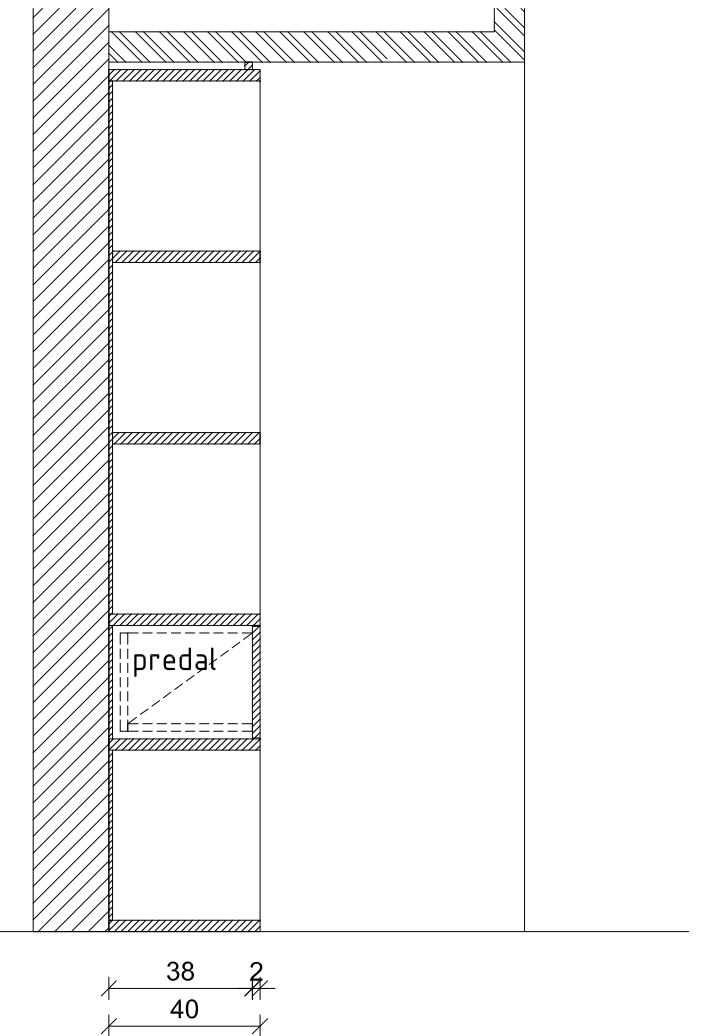


Omara 02 dim 420/40/230cm

- melaminsko oplemenitena iverna plošča d=28 mm, kot npr. Egger
- ABS robni trakovi, kot npr. Egger
- v delu z vrati police nastavljive po višini
- kovinsko podnožje na kovinskih nogah fi 30mm nastavljive po višini, prašno barvano po RAL
- odpiranje predalov tip-on, vodilo z mehkim zapiranjem npr. bloom motion
- vratno krilo iz iverala d=18mm
- drsno tihotekoče pohištvno vodilo
- z ročaji, drsno odpiranje
- opasano
- obodna maska - senčna fuga - barvana po izboru projektanta

Vse barve, detajle, obdelave, načine vgradnje in ev. spremembe mora pred dokončno izdelavo potrditi projektant.
Vse mere preveriti na licu mesta!


omara 05 – omara za knjige in rekvizite

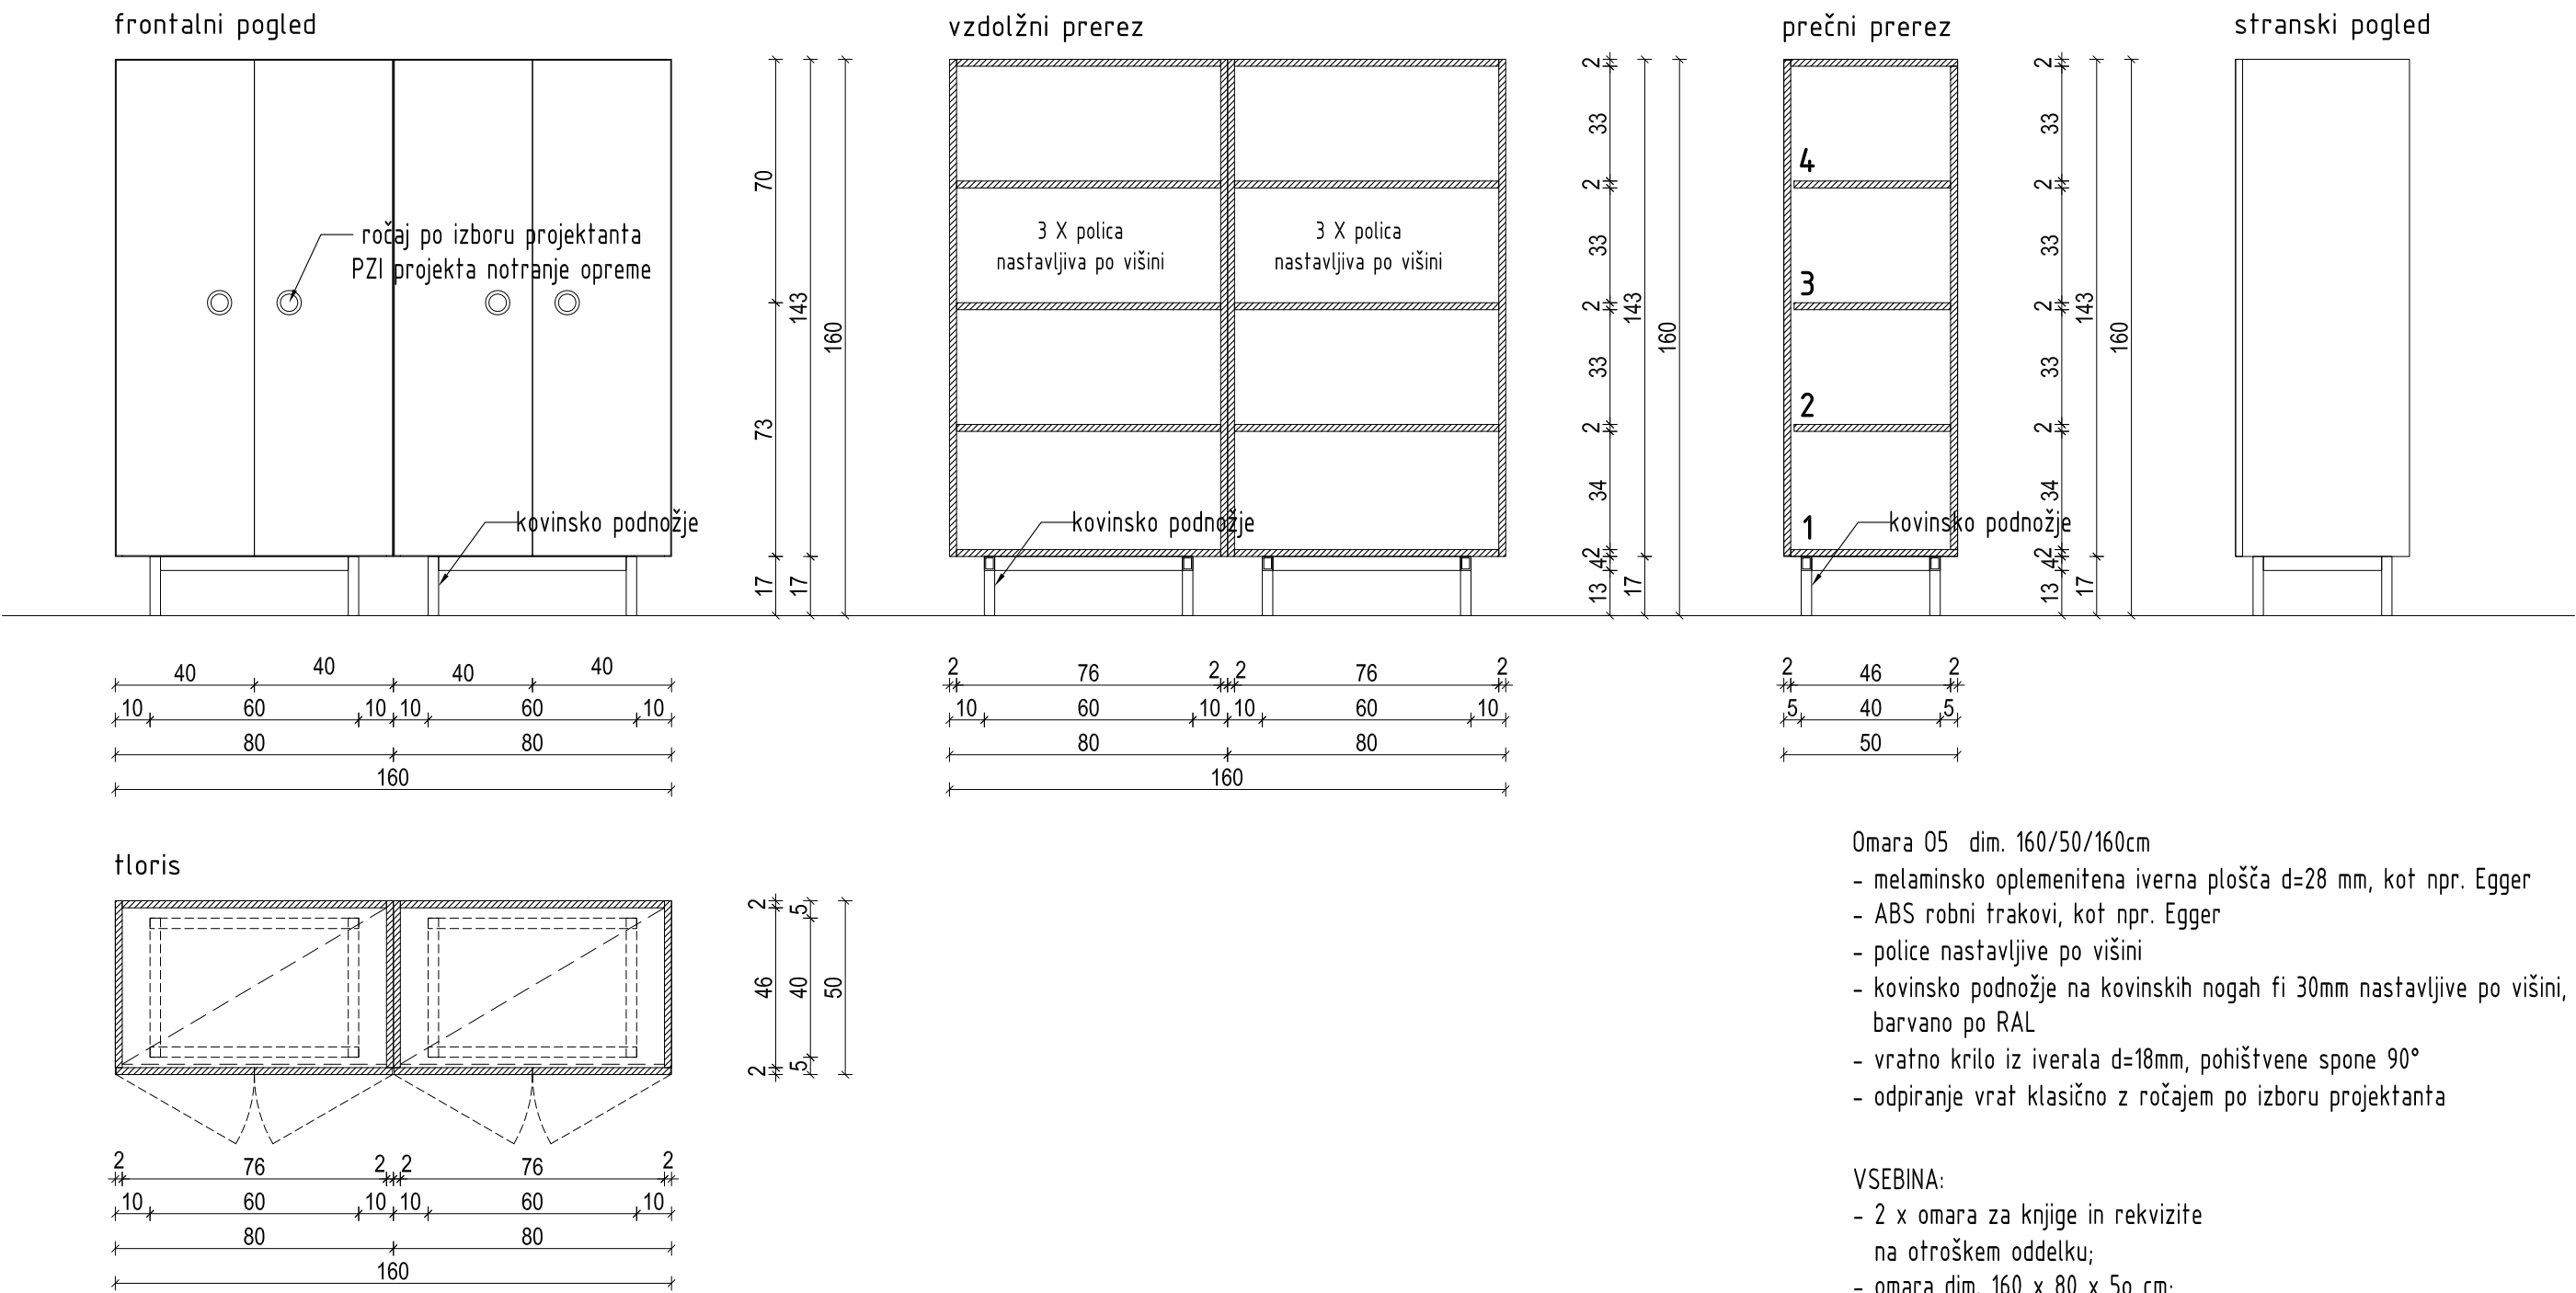

- Omara 05 dim. 160/50/160cm
- melaminsko oplemenitena iverna plošča d=28 mm, kot npr. Egger
 - ABS robni trakovi, kot npr. Egger
 - police nastavljive po višini
 - kovinsko podnožje na kovinskih nogah fi 30mm nastavljive po višini, prašno barvano po RAL
 - vratno krilo iz iverala d=18mm, pohištvene spona 90°
 - odpiranje vrat klasično z ročajem po izboru projektanta

- VSEBINA:
- 2 x omara za knjige in rekvizite na otroškem oddelku;
 - omara dim. 160 x 80 x 50 cm;
 - ogrodje iz lesa deb. 2 cm,
 - kovinsko podnožje iz cevi deb. 3 cm;
 - 2 x krilna vrata dim. 143 x 40 cm;
 - 3 x lesena polica deb. 2 cm.
 - 2 x lesen ročaj po izboru projektanta PZI projekta notranje opreme.

Vse barve, detajle, obdelave, načine vgradnje in ev. spremembe mora pred dokončno izdelavo potrditi projektant. Vse mere preveriti na licu mesta!

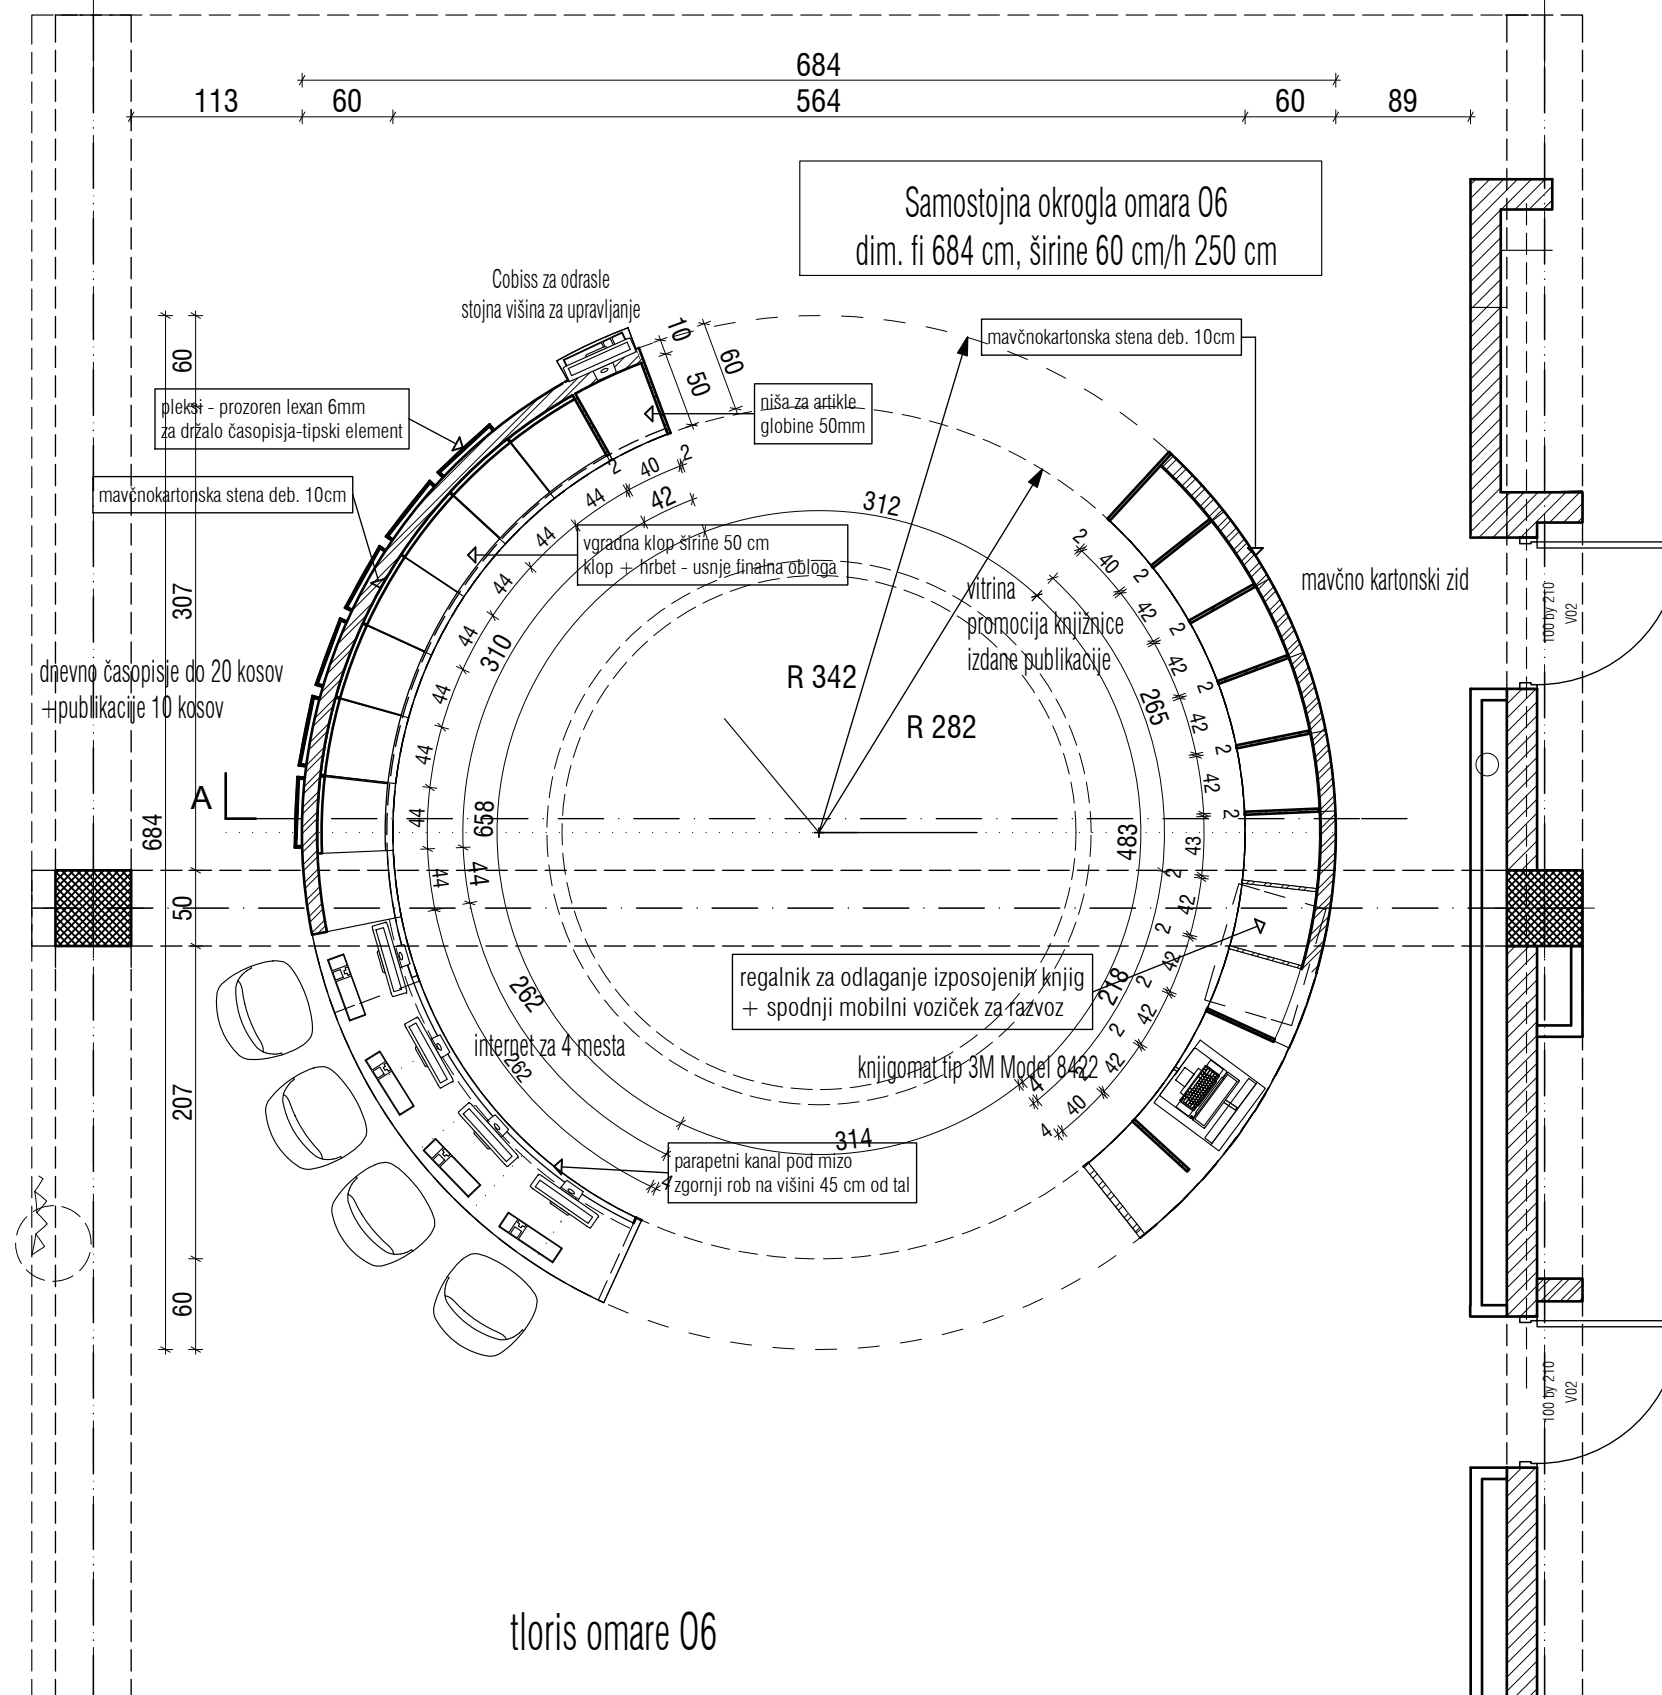

tloris omare O6

Samostojna okrogla omara O6

dim. fi 684 cm, širine 60 cm/h 250 cm bruto,
barvan mediapan 15,18,28 mm fino strukturno po NCS lestvici
+ pulti-laminat tipa Egger + ABS robni trakovi
korpusi: iverla + aBS robni trak tipa Egger

reprezentativna vhodna omara sestavljena iz segmentov programa:

- internet kotichek za 4 osebe
- klop v usnju (IUV) iz segmentov 44/50cm + niša -hrbet v usnju cca 135 cm h
- 2 x del hrhta sta izdelana iz mavčnokartonske podkonstrukcije + lesena obloga barvan MDF deb. 20mm
- na hrbtni strani 30 kos pleksi držal za revije (tipski izdelek)
+ kotichek za cobiss (stenski monitor + polica širine 25 cm za tipkovnico)
- segment okrogle omare je regalnik, vitrina z zasteklitvijo in ključavnico
+ prostor za knjigomat + regalnik - odlagalne police za vrnjene knjige
- ALU nogice izza cokla za regulacijo po višini
- detajli segmentov so razvidni iz 3d prikaza

Vse barve, detajle, obdelave, načine vgradnje in ev.
spremembe mora pred dokončno izdelavo potrditi projektant.
Vse mere preveriti na licu mesta!

delavnica

delavnica, oblikovanje prostora, d.o.o. tržaška cesta 3a 1360 vrhnika www.delavnica.eu info@delavnica.eu

avtorji Uroš Jereb, u.d.i.a.
Damijan Gašparič, u.d.i.a. MArch
Maj Juvanec, u.d.i.a.
Boštjan Peršolja, abs.arh.
Barbara Zakrajšek m.i.a.

projekt št. 002/2013

investitor Občina Vrhnika, Tržaška cesta 1, 1360 Vrhnika

projekt Knjižnica Vrhnika, projekt notranje opreme

vsebina okrogla omara ob vhodu - tloris


datum junij 2013

1:50


merilo

št. lista


51

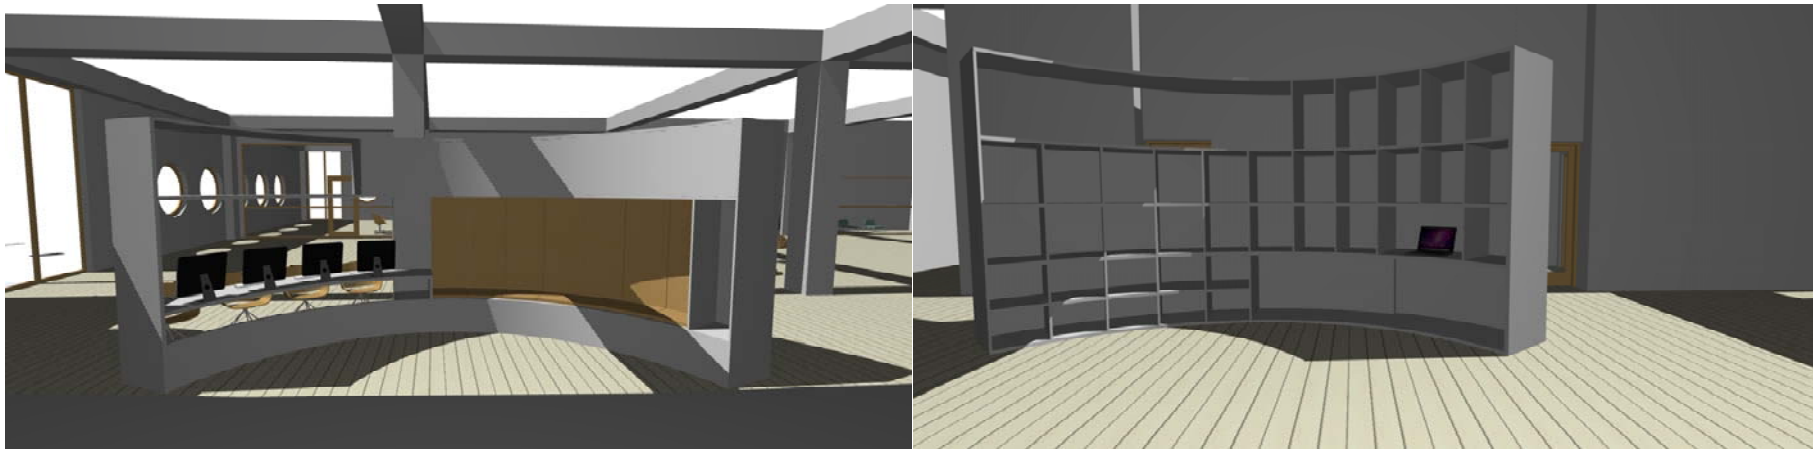

3d pogled

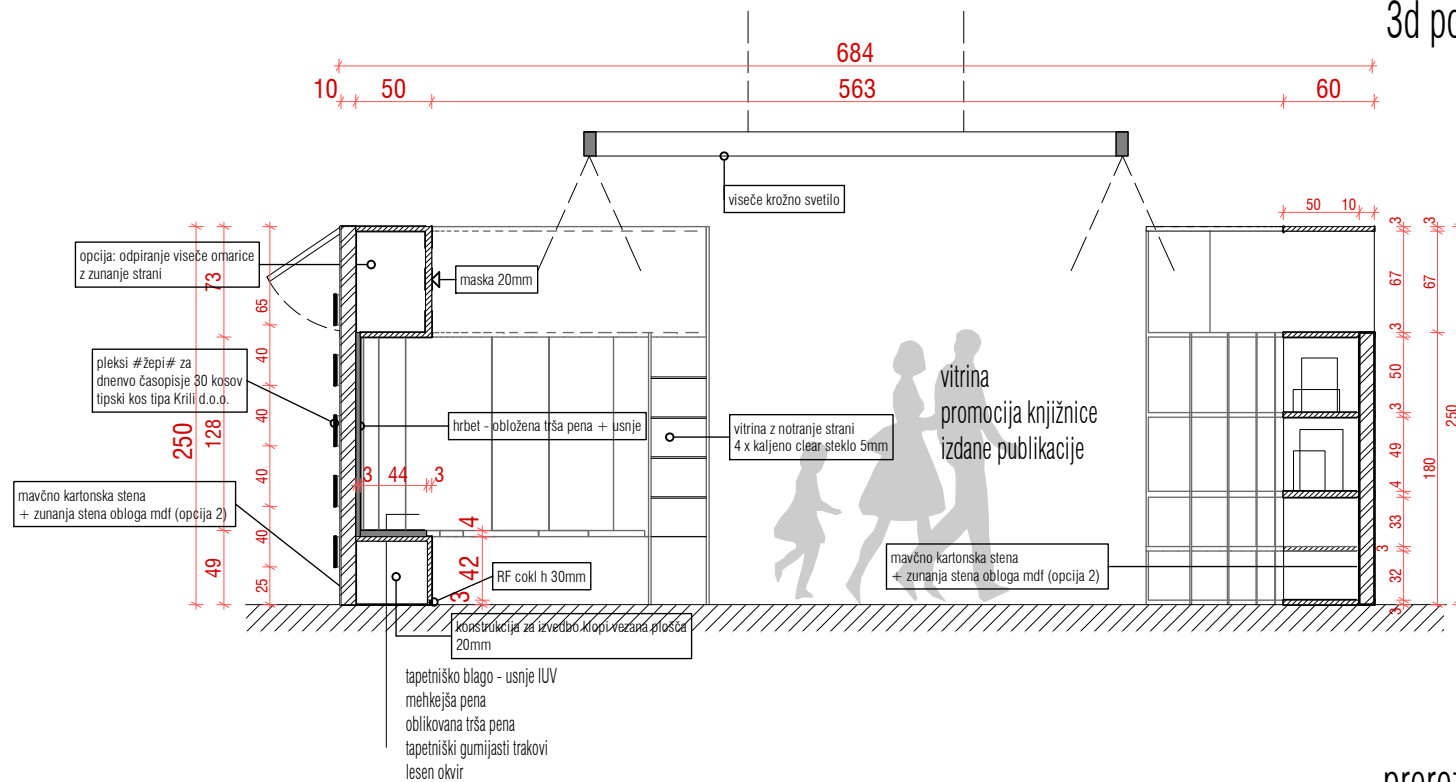

prerez A-A

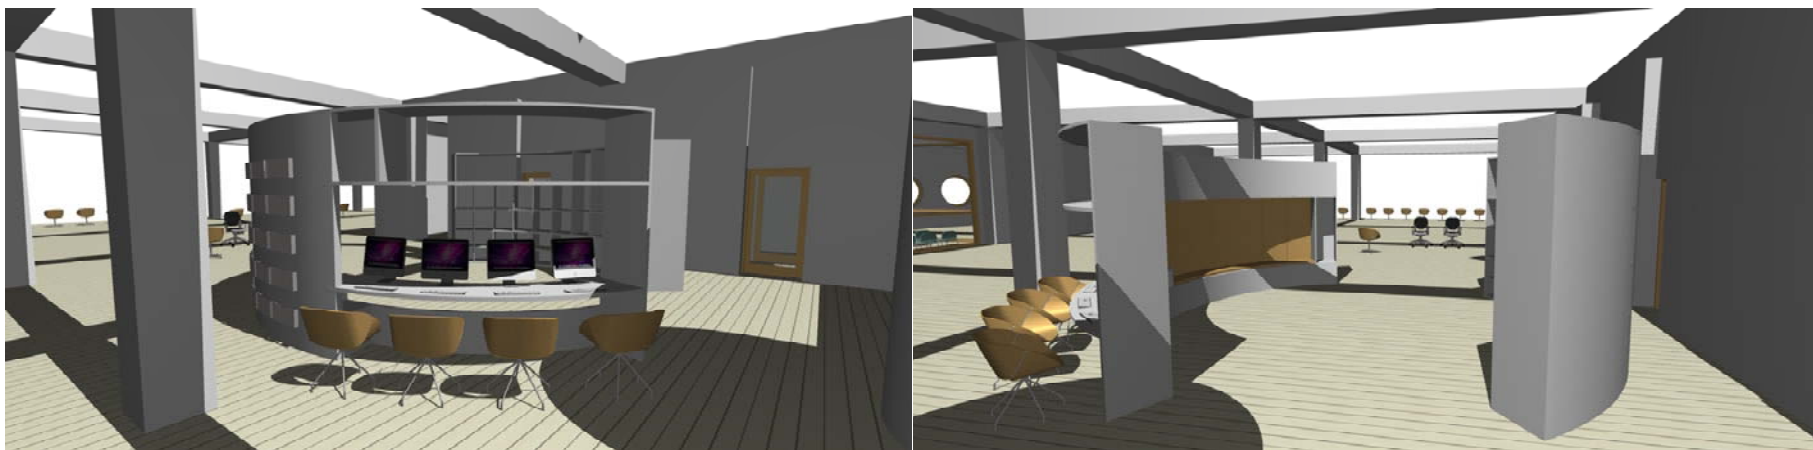

3d pogled

Samostojna okrogla omara 06

dim. fi 684 cm, širine 60 cm/h 250 cm bruto,
barvan mediapan 15,18,28 mm fino strukturno po NCS lestvici
+ pulti-laminat tipa Egger + ABS robni trakovi
korpusi: iverla + aBS robni trak tipa Egger

reprezentativna vhodna omara sestavljena iz segmentov programa:

- a. internet kotiček za 4 osebe
- b. klop v usnju (IUV) iz segmentov 44/50cm + niša -hrbet v usnju cca 135 cm h
- c. 2 x del hrhta sta izdelana iz mavčnokartonske podkonstrukcije + lesena obloga barvan MDF deb. 20mm
- na hrbtni strani 30 kos pleksi držal za revije (tipski izdelek)
+ kotiček za cobiss (stenski monitor + polica širine 25 cm za tipkovnico)
- d. segment okrogle omare je regalnik, vitrina z zasteklitvijo in ključavnico
+ prostor za knjigomat + regalnik - odlagalne police za vrnjene knjige
- ALU nogice izza cokla za regulacijo po višini
- detajli segmentov so razvidni iz 3d prikaza



Vse barve, detajle, obdelave, načine vgradnje in ev.
spremembe mora pred dokončno izdelavo potrditi projektant.
Vse mere preveriti na licu mesta!

delavnica 
delavnica, oblikovanje prostora, d.o.o. tržaška cesta 3a 1360 vrhnika www.delavnica.eu info@delavnica.eu

avtorji	Uroš Jereb, u.d.i.a. Damijan Gašparič, u.d.i.a. MARCH Maj Juvanec, u.d.i.a. Boštjan Peršolja, abs.arh. Barbara Zakrajšek m.i.a.	investitor	Občina Vrhnika, Tržaška cesta 1, 1360 Vrhnika
projekt št	002/2013	projekt	Knjižnica Vrhnika, projekt notranje opreme
		vsebina	okrogla omara ob vhodu – prerez
datum	junij 2013	merilo	1:50
		št. lista	52



omara 07

prerez a - a

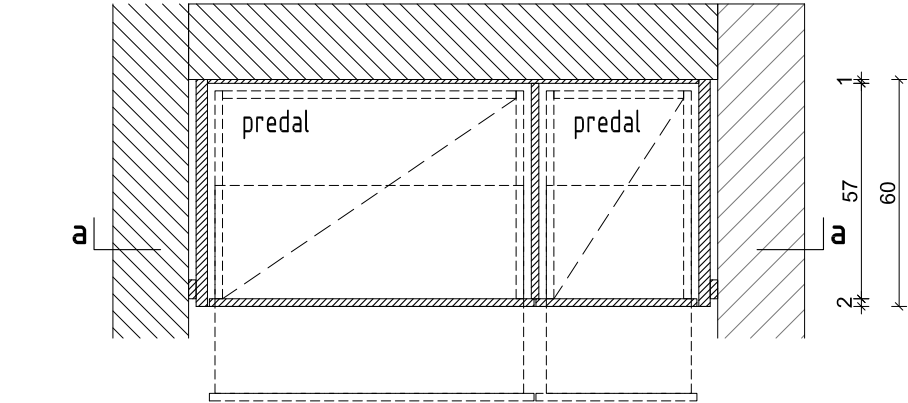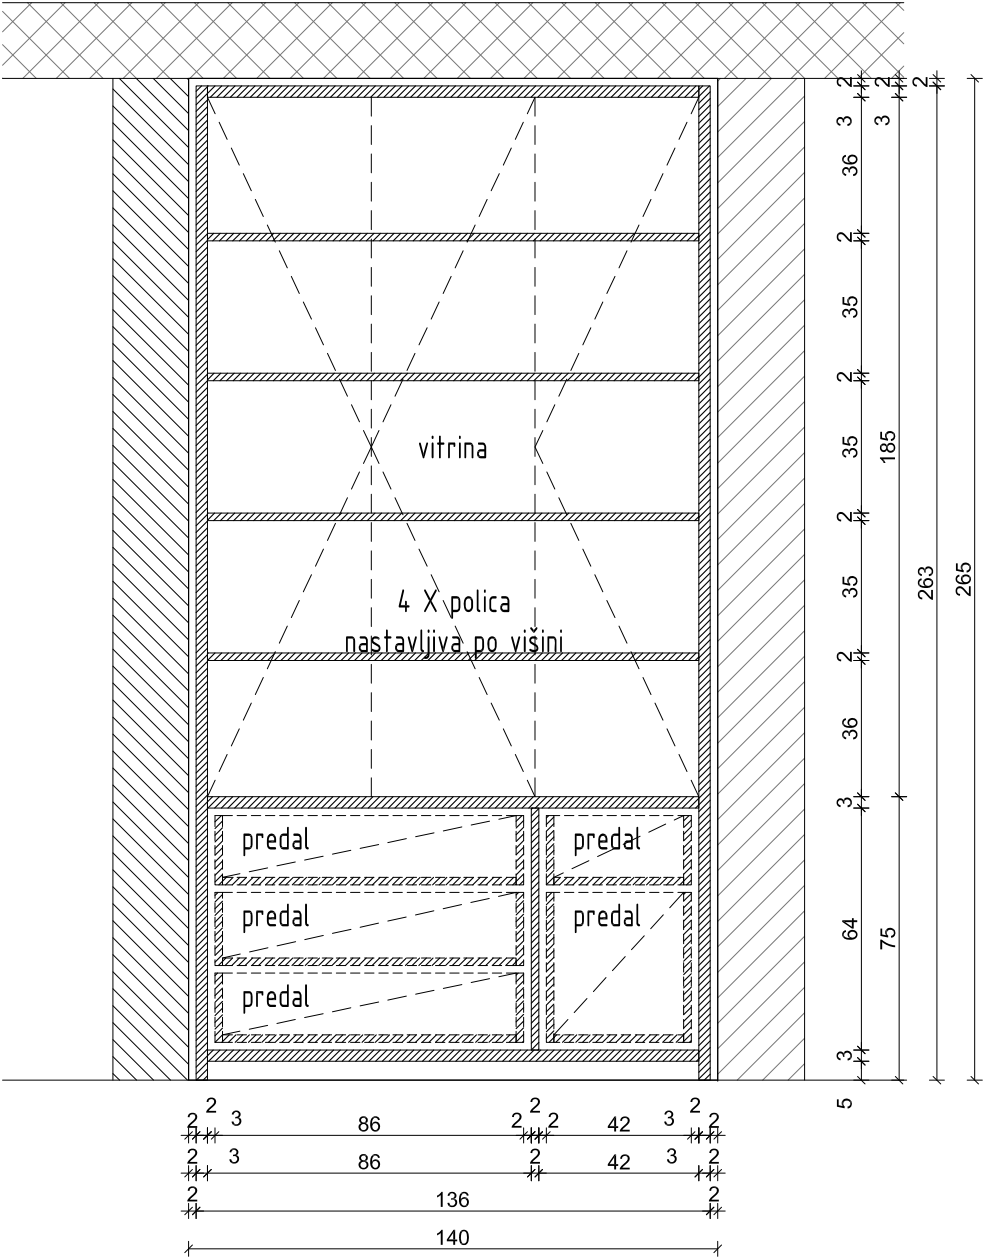

floris spodnjega dela

frontalni pogled

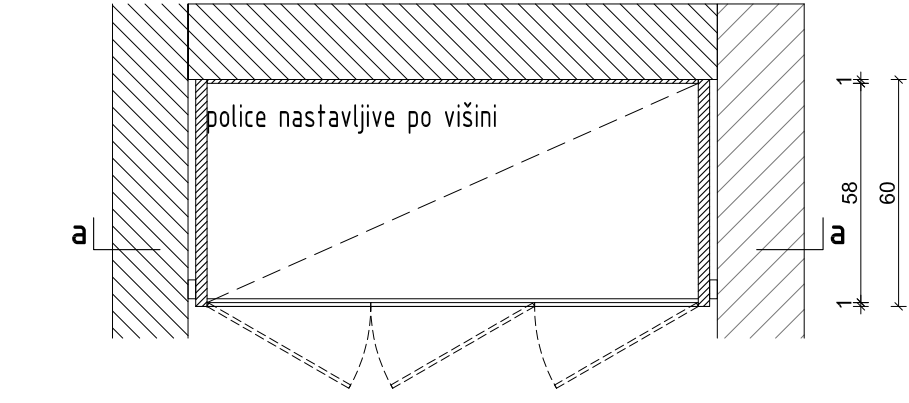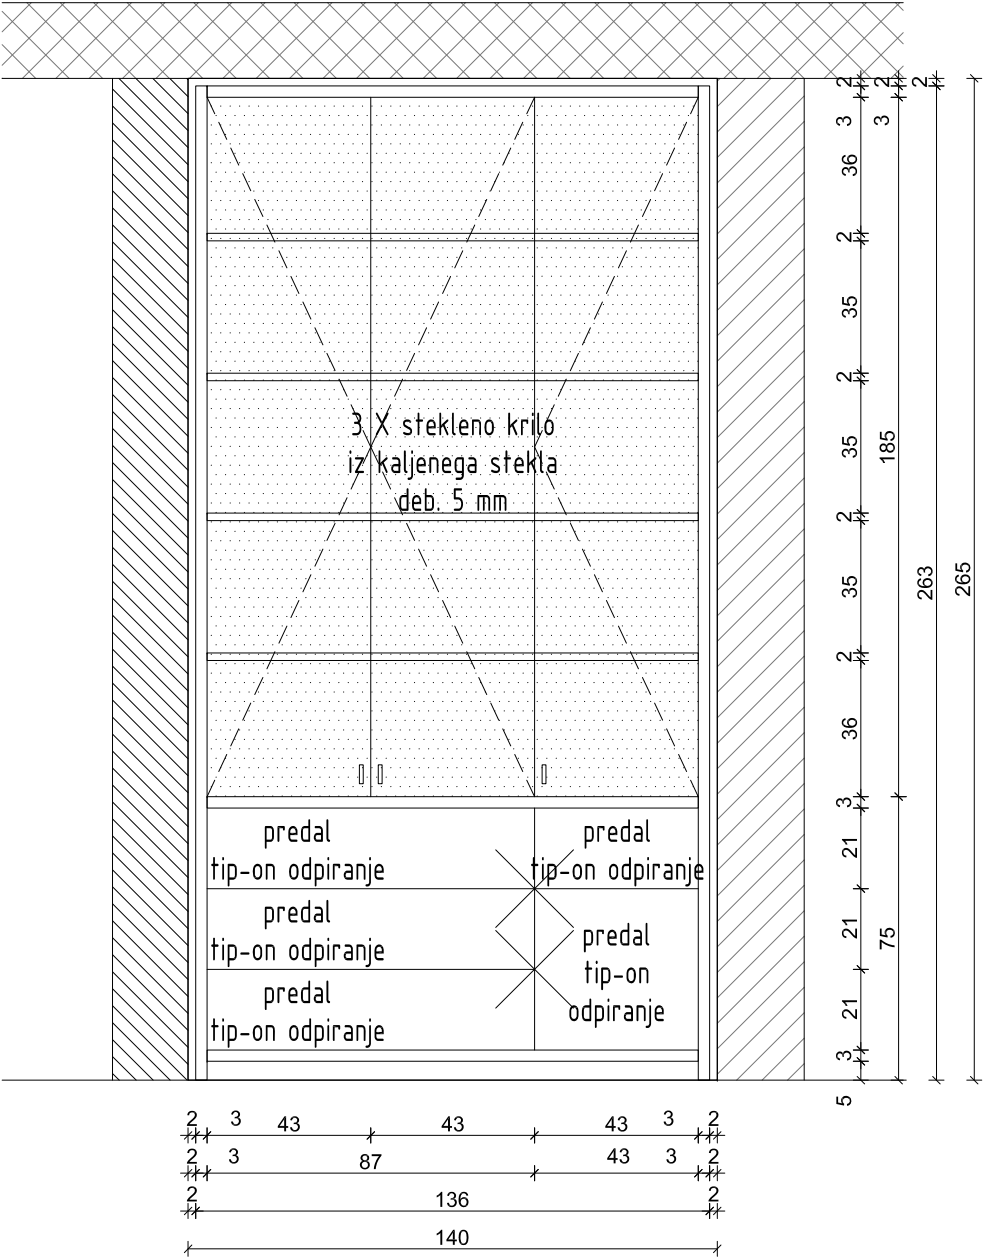

floris zgornjega dela

VSEBINA:

- priročno gradivo
- knjižna oprema
- inventar

07 - omara, vitrina

- melaminsko oplemenitena iverna plošča d=28 mm, kot npr. Egger
- ABS robni trakovi, kot npr. Egger
- police nastavljive po višini
- kovinsko podnožje na kovinskih nogah fi 30mm nastavljive po višini, prašno barvano po RAL
- steklena vrata vitrine
- stekleno krilo 8mm, kaljeno, prosojno
- z ročajem
- 3 pohištvene spone 90° na krilo
- odpiranje predalov tip-on, vodilo z mehkim zapiranjem npr. bloom motion
- opasano
- obodna maska - senčna fuga - barvana po izboru projektanta


Vse barve, detajle, obdelave, načine vgradnje in ev. spremembe mora pred dokončno izdelavo potrditi projektant. Vse mere preveriti na licu mesta!

delavnica

delavnica, oblikovanje prostora, d.o.o. tržaška cesta 3a 1360 vrhnika info@delavnica.eu

avtorji Uroš Jereb, u.d.i.a. Damijan Gašparič, u.d.i.a. MARCH Maj Juvanec, u.d.i.a. Boštjan Peršolja, abs.arh. Barbara Zakrajšek m.i.a. projekt št. 002/2013

investitor Občina Vrhnika, Tržaška cesta 1, 1360 Vrhnika projekt Knjižnica Vrhnika, projekt notranje opreme vsebina omara 07 datum junij 2013 1:20 merilo št. lista 53

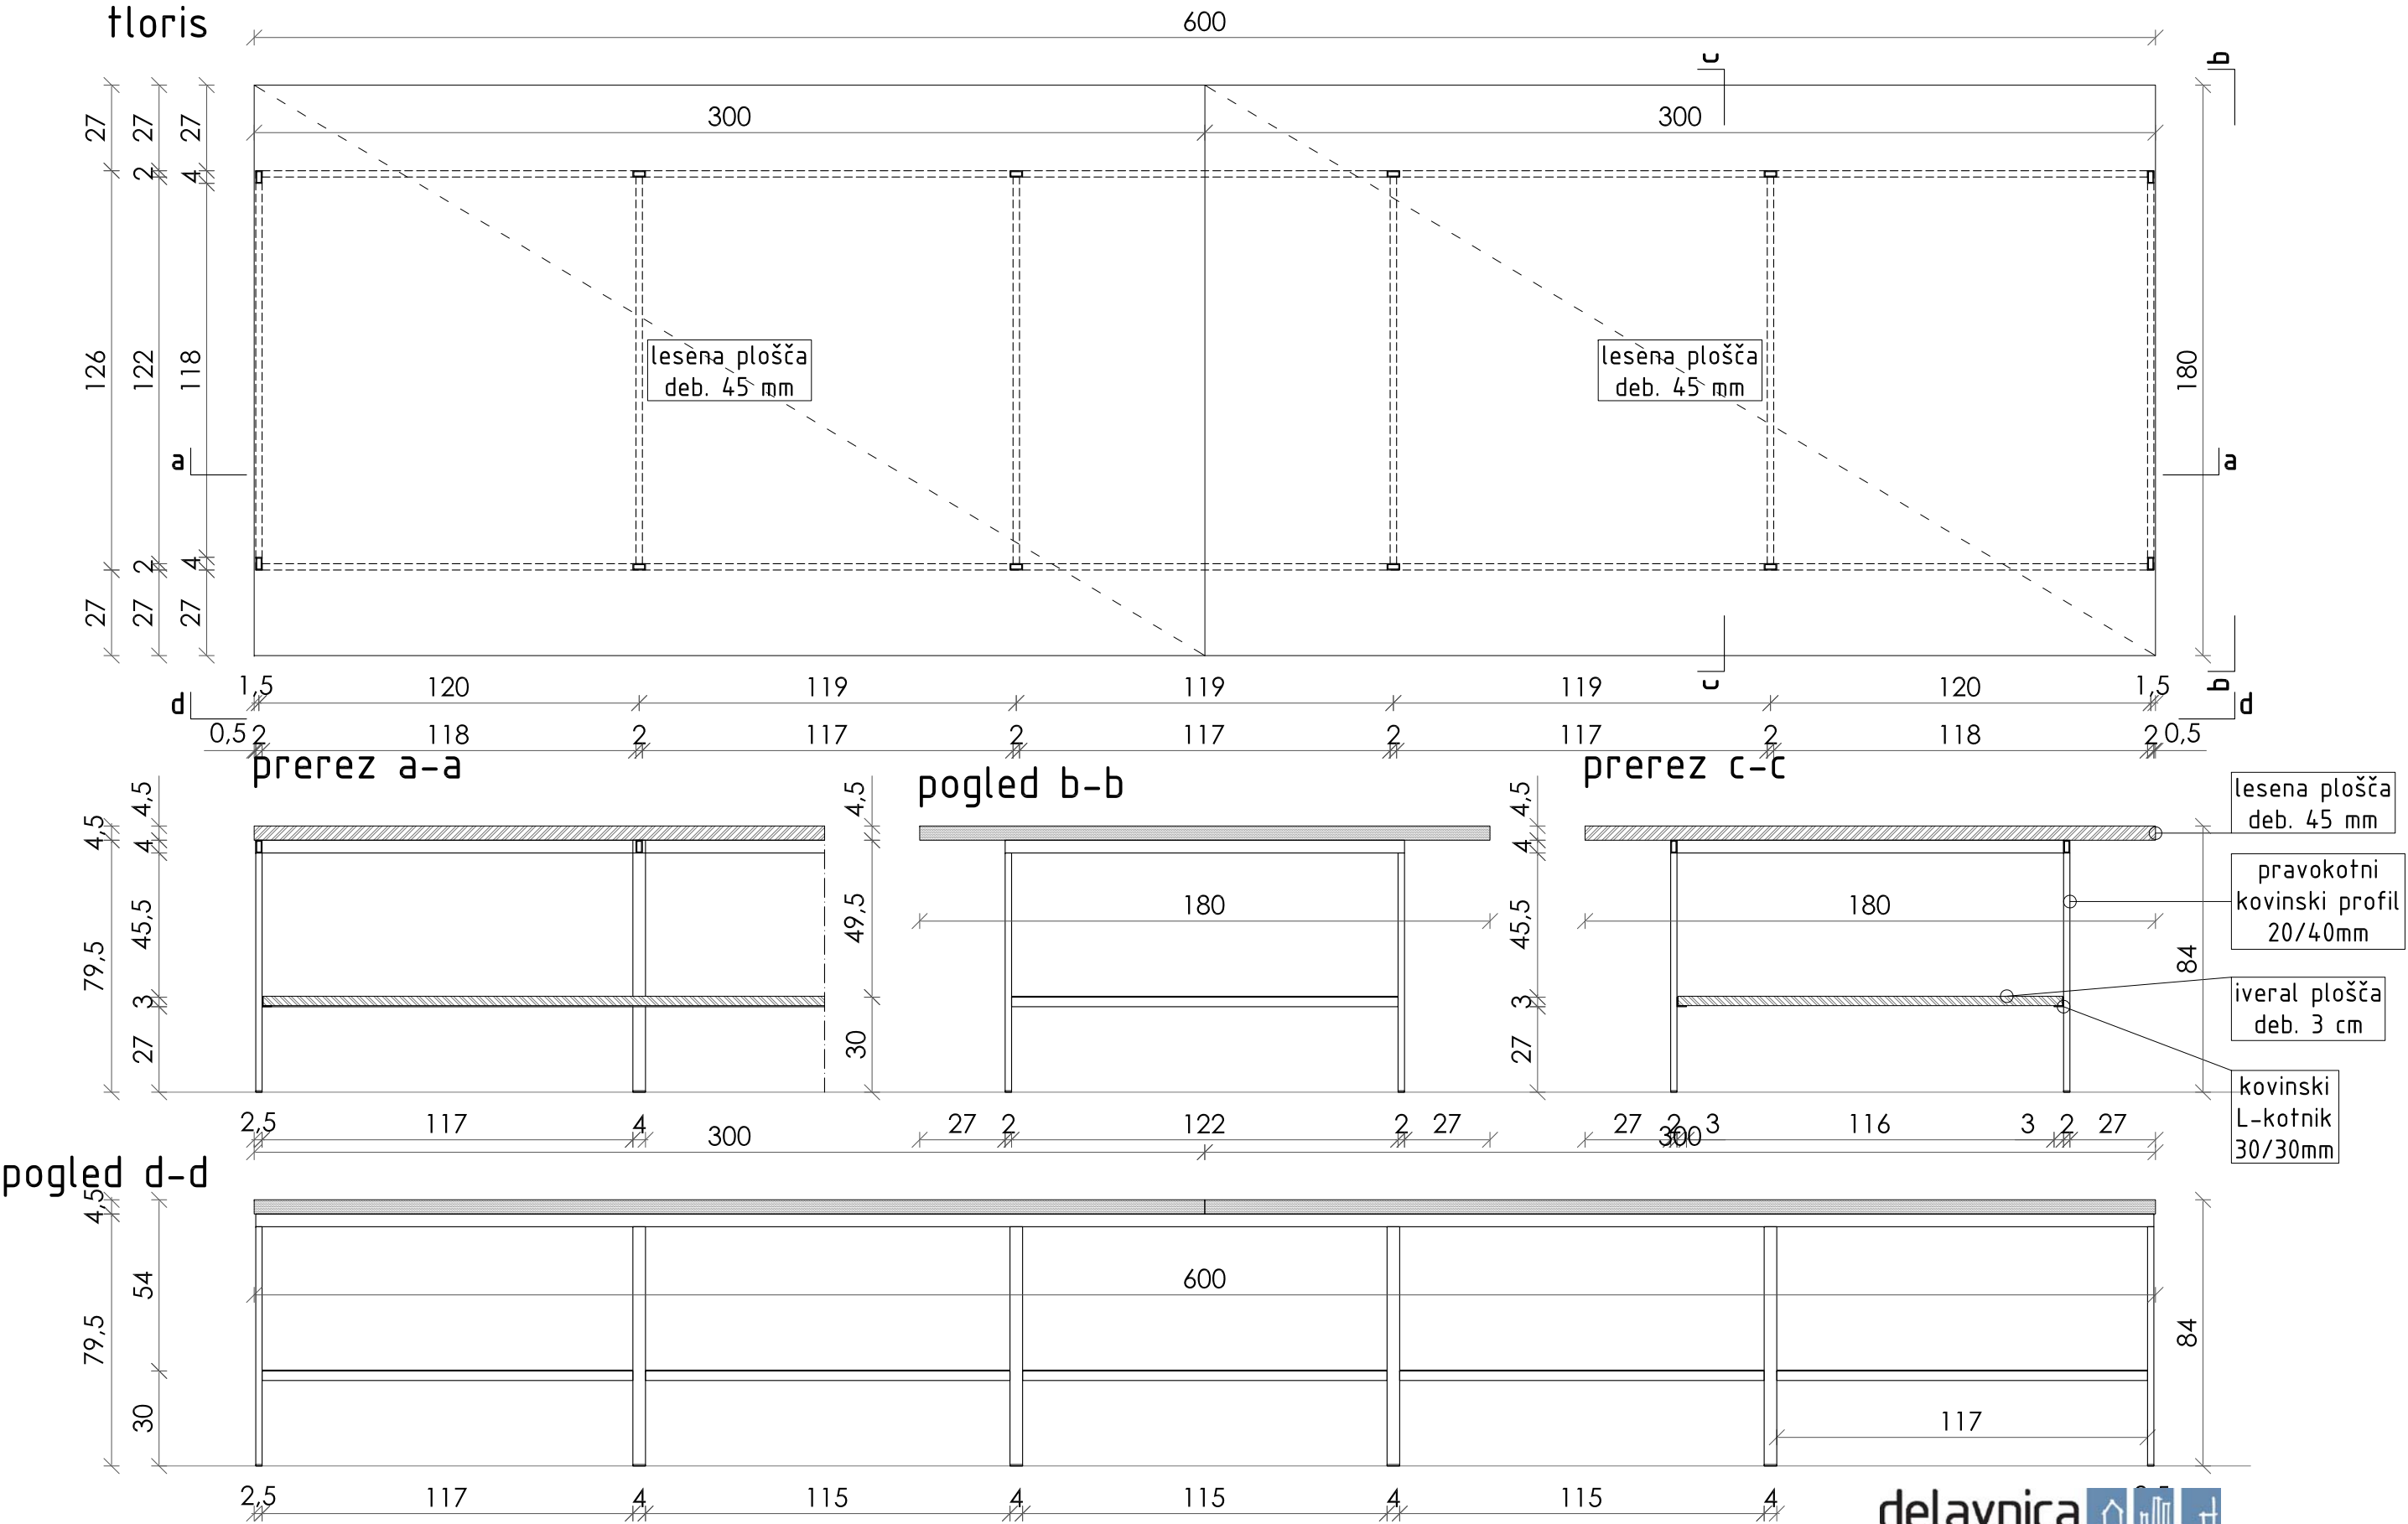

OBNOVA

- odstranjevanje barve in sanacija zarjavelih predelov
- temeljni premaz
- zaključni premaz z barvo po izboru projektanta
- izdelava novega lesenega dela
- delovna površina odporen laminat
- ABS robovi

avtorji

Uroš Jereb, u.d.i.a.
Maj Juvanec, u.d.i.a.
Damijan Gašparič, u.d.i.a. MA
Boštjan Peršolja, abs.arh.
Barbara Zakrajšek, m.i.a.

projekt št.

002/2013

delavnica

delavnica, oblikovanje prostora, d.o.o. tržaška cesta 3a 1360 vrhnika www.delavnica.eu info@delavnica.eu

investitor

Občina Vrhnika, Tržaška cesta 1, 1360 Vrhnika

objekt

Knjižnica Vrhnika, projekt notranje opreme

vsebina

miza M2

datum

junij 2013

1:20


merilo

št. lista


55

miza IUV-M3 M 1 : 20



1 komad

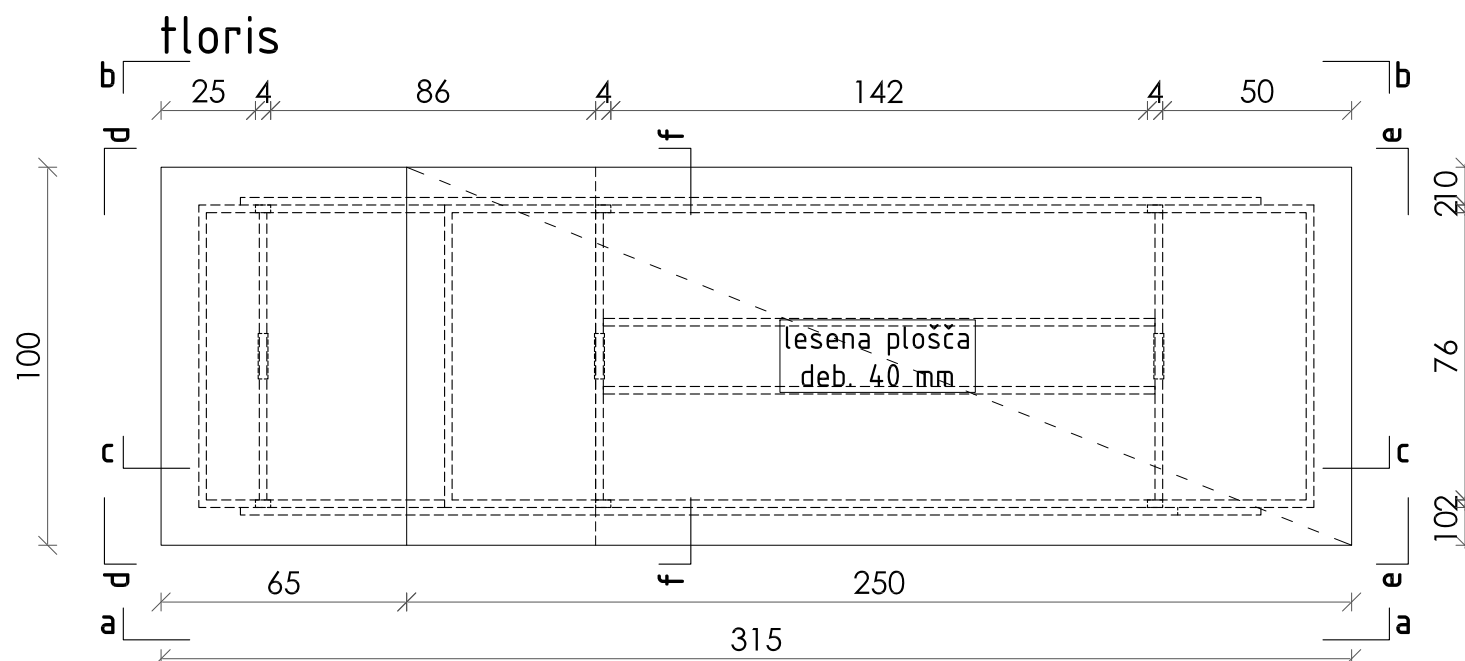


pogled a-a

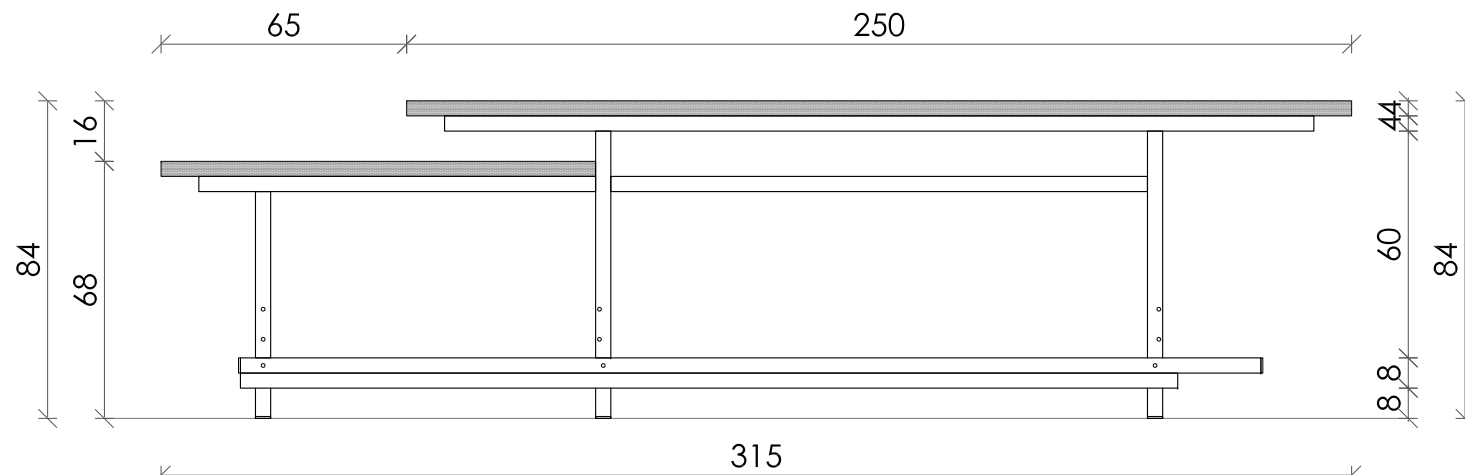


```
prereq c-c
```

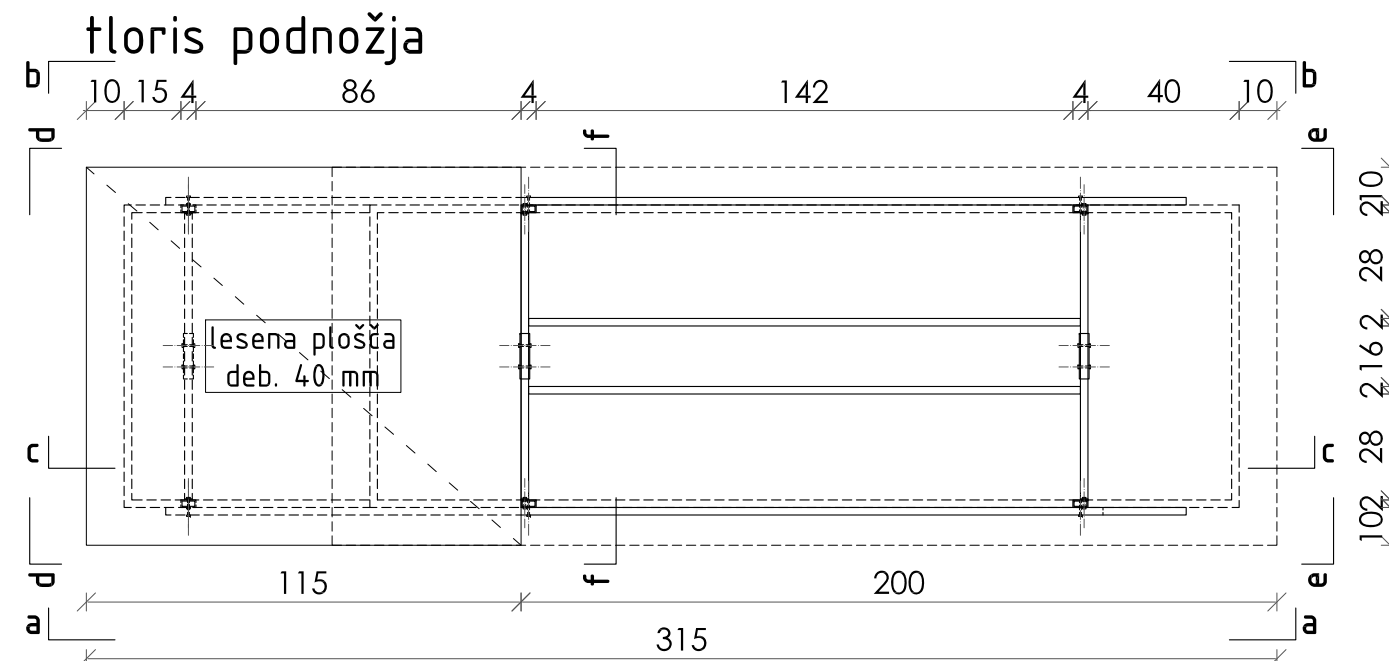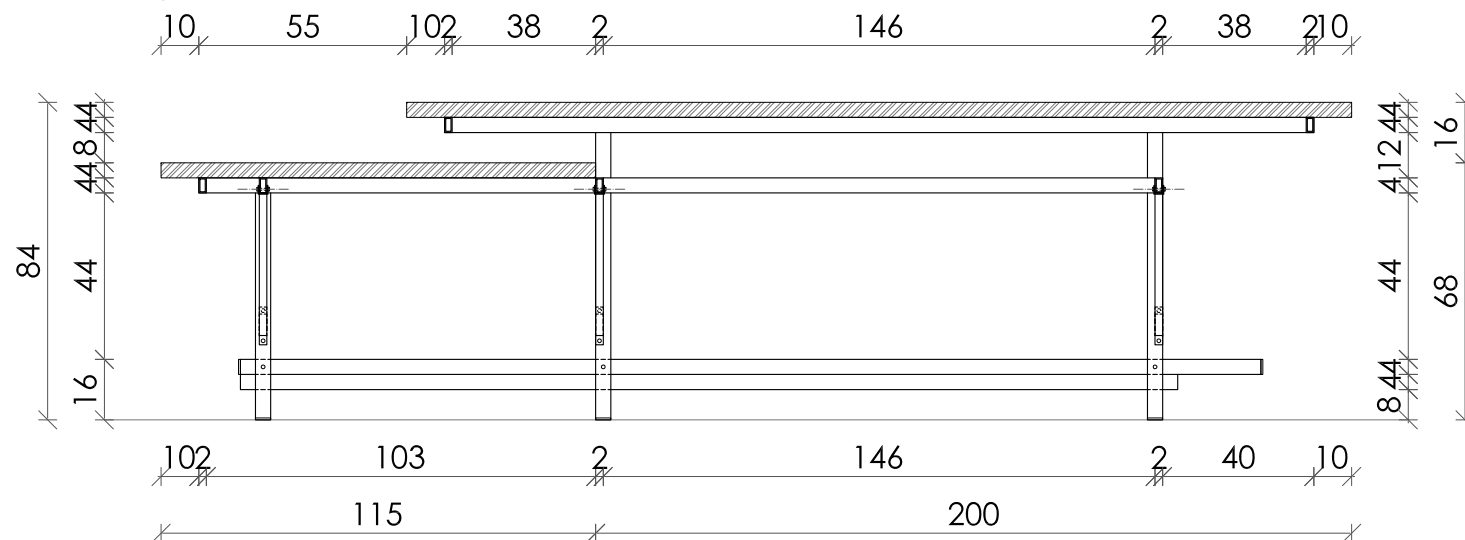

pogled b-b

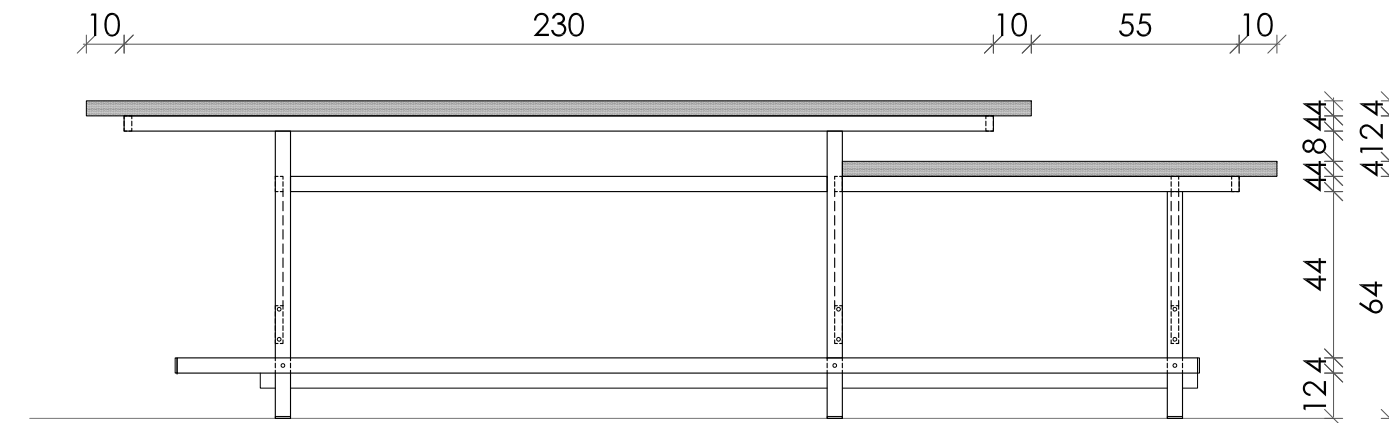

pogled d-d

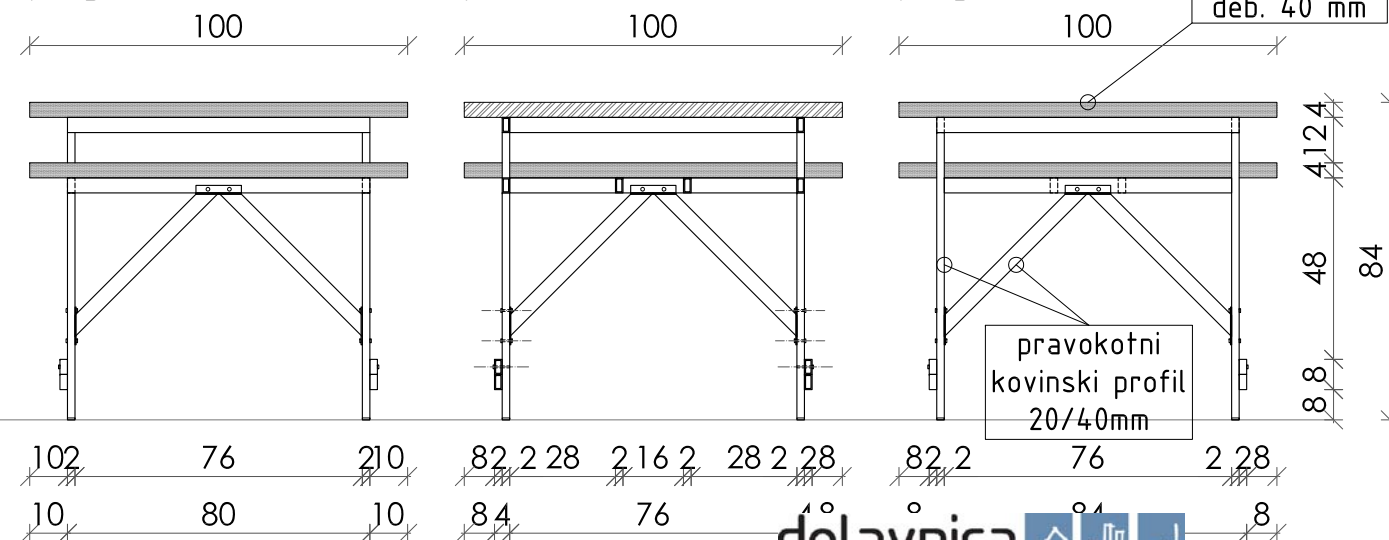


pogled e-e


lesena plošča
deb. 40 mm

pravokotni
kovinski profil
20/40mm


miza M6 - soba za vseživljensko učenje

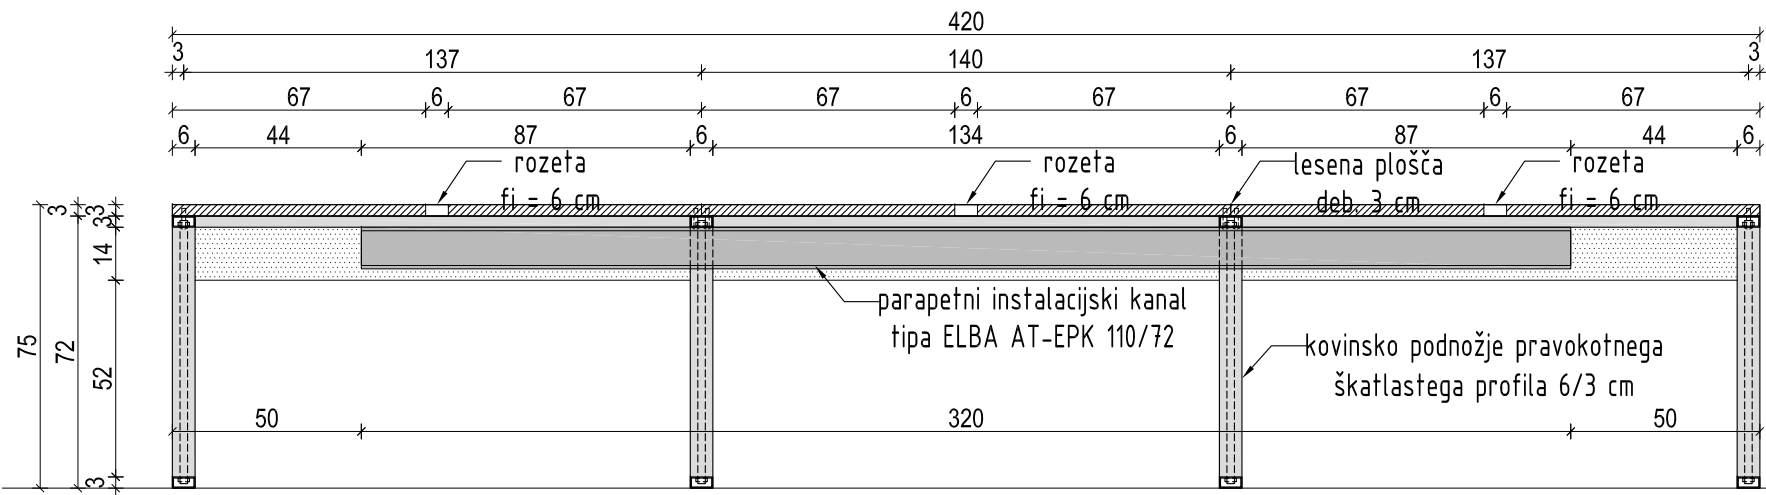


vzdolžni prerez a - a

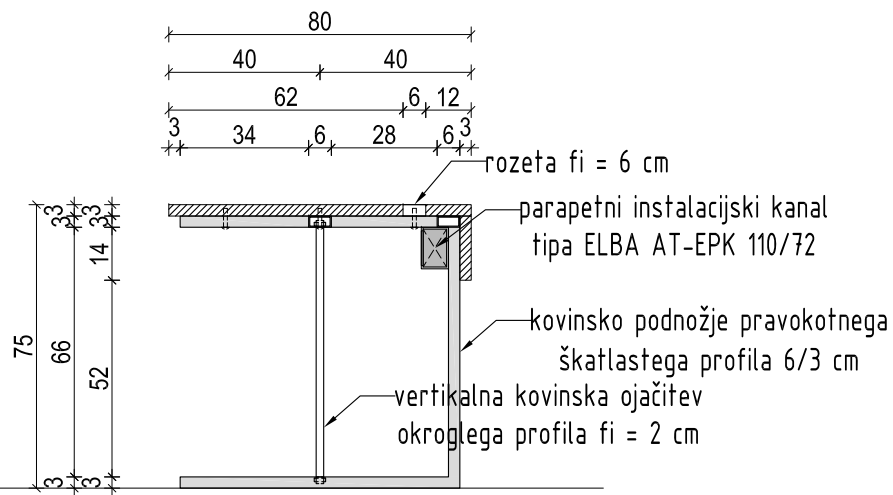

prečni prerez b - b

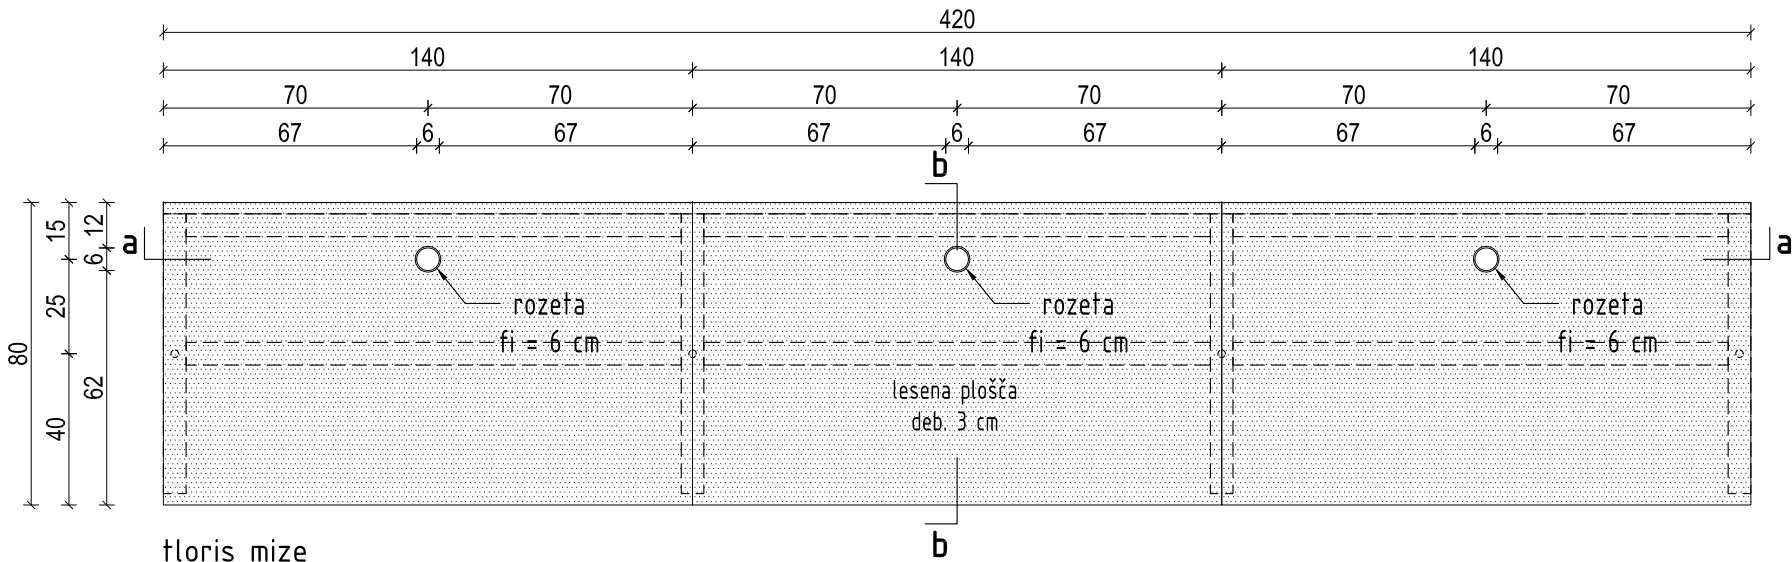

tloris mize

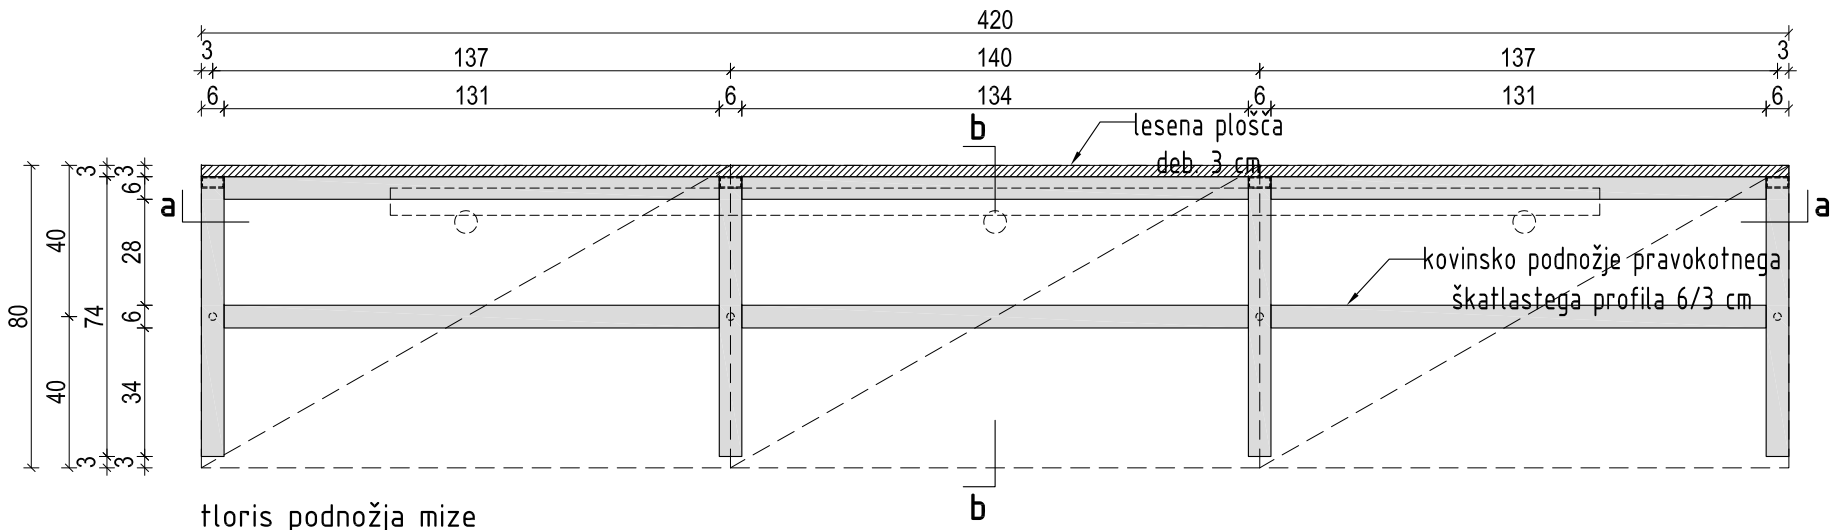

tloris podnožja mize


Vse barve, detajle, obdelave, načine vgradnje in ev. spremembe mora pred dokončno izdelavo potrditi projektant. Vse mere preveriti na licu mesta!

delavnica


delavnica, oblikovanje prostora, d.o.o. tržaška cesta 3a 1360 Vrhnika www.delavnica.eu info@delavnica.eu

avtorji	Uroš Jereb, u.d.i.a. Damijan Gašparič, u.d.i.a. MArch Maj Juvanec, u.d.i.a. Boštjan Peršolja, abs.arh. Barbara Zakrajšek m.i.a.	investitor	Občina Vrhnika, Tržaška cesta 1, 1360 Vrhnika
projekt št.	002/2013	projekt	Knjižnica Vrhnika, projekt notranje opreme
		vsebina	miza M6 - tloris
		datum	junij 2013
		1:20	merilo
		št. lista	57a


miza M6 - soba za vseživljensko učenje

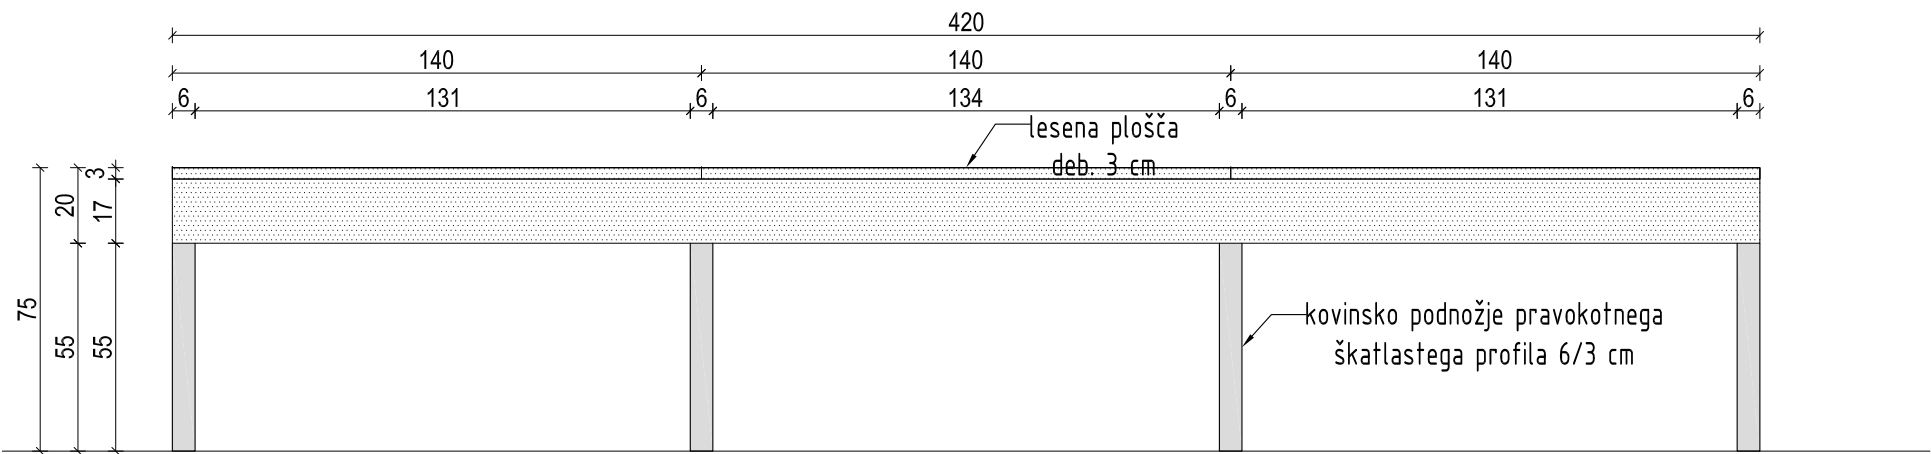


pogled zadaj

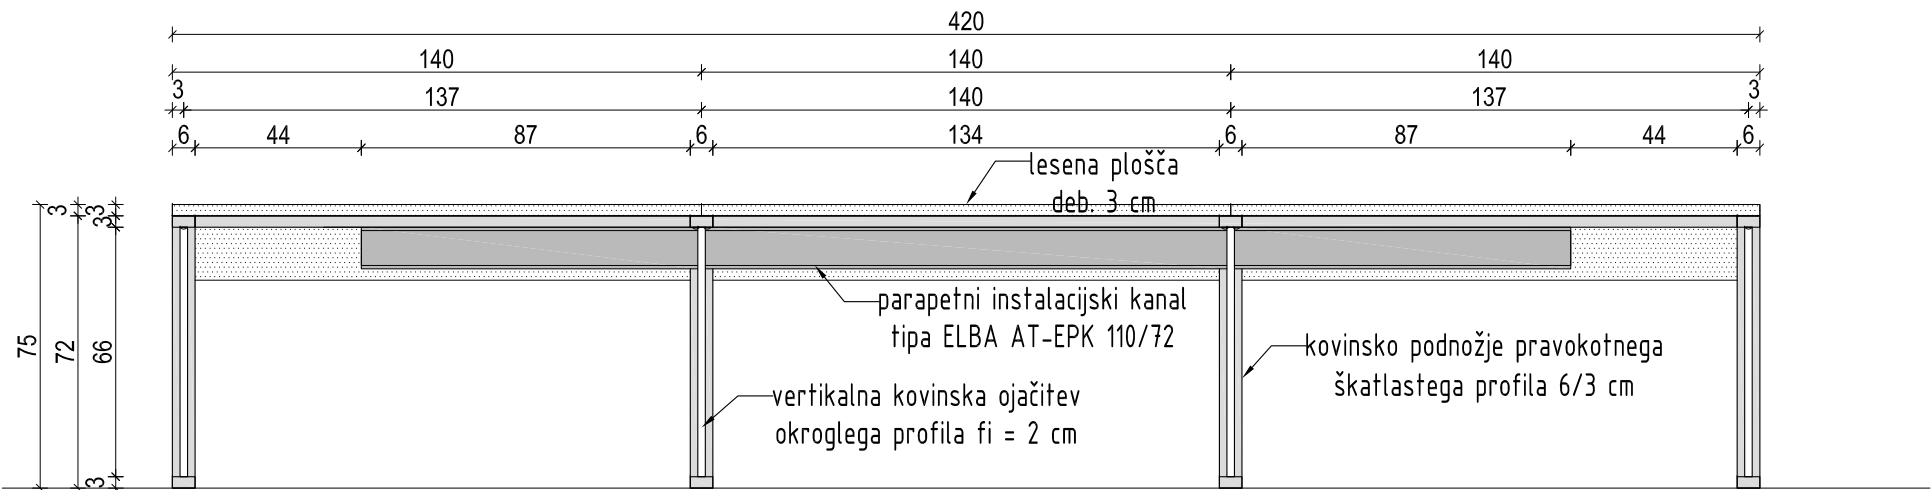

pogled spredaj

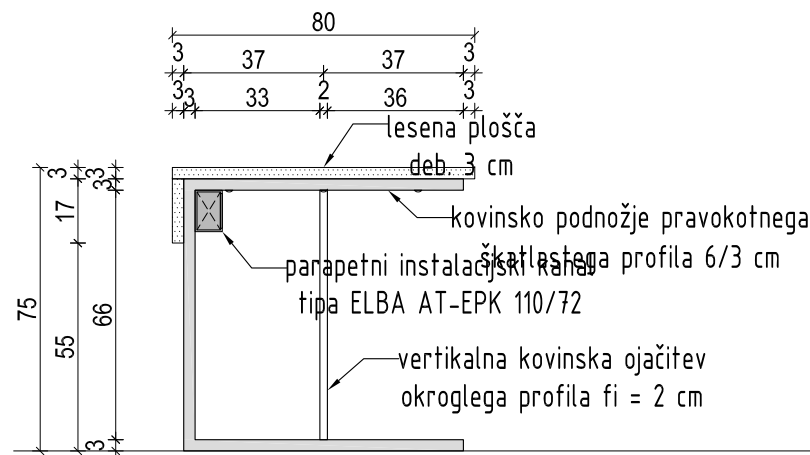

levostranski pogled

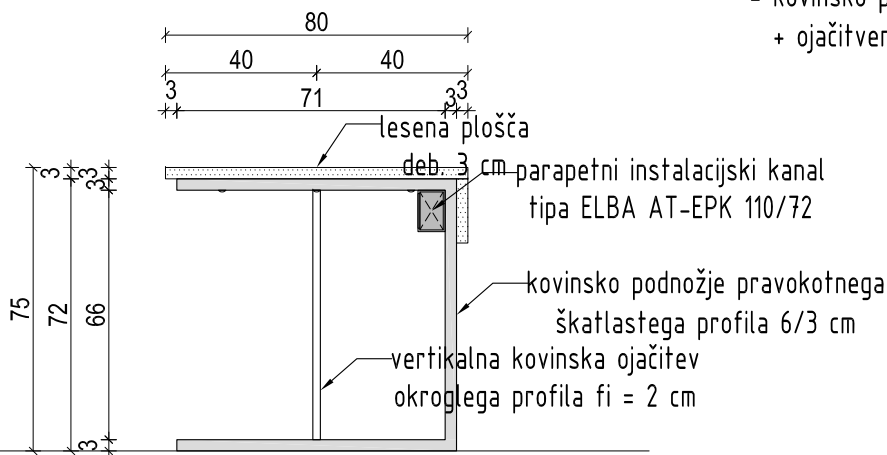

desnostranski pogled

VSEBINA:

- pisarniška miza dim. 420 x 80 cm
v sobi za vseživljensko učenje;
- miza je sestavljena iz treh segmentov
dim. 140 x 80 cm;
- plošče in fronte iz lesa deb. 3 cm,
- 3 x lesena plošča dim. 140 x 80 cm,
- 3 x lesena fronta dim. 140 x 17 cm,
- podnožje iz kovinskih cevi pravokotnega
profila dim 3/6 cm;
- 4 x netipska kovinska noga;
- 2 x nosilec računalnika tipa VOGA;
- 1 x parapetni kanal
tipa ELBA AT-EPK 110/72 dolžine 320 cm;
- 3 x rozeta v plošči fi = 6 cm.

Miza M6 dim. 420/80/75cm

- melaminsko oplemenitena iverna plošča d=28 mm, kot npr. Egger
- ABS robni trakovi, kot npr. Egger
- delovna površina iz odpornega laminata
- kovinsko podnožje iz pravokotnega škatlastega profila 60/30mm,
+ ojačitveni profil fi 20mm, prašno barvano po RAL

Vse barve, detajle, obdelave, načine vgradnje in ev.
spremembe mora pred dokončno izdelavo potrditi projektant.
Vse mere preveriti na licu mesta!


delavnica

delavnica, oblikovanje prostora, d.o.o. tržaška cesta 3a 1360 vrhnika www.delavnica.eu info@delavnica.eu


avtorji
Uroš Jereb, u.d.i.a.
Damijan Gašparič, u.d.i.a. MArch
Maj Juvanec, u.d.i.a.
Boštjan Peršolja, abs.arh.
Barbara Zakrajšek m.i.a.
projekt št.
002/2013

investitor
Občina Vrhnika, Tržaška cesta 1, 1360 Vrhnika
projekt
Knjižnica Vrhnika, projekt notranje opreme
vsebina
miza M6 - prerezi
datum
junij 2013
1:20
merilo
št. lista
57b


miza M7a - mirno učenje

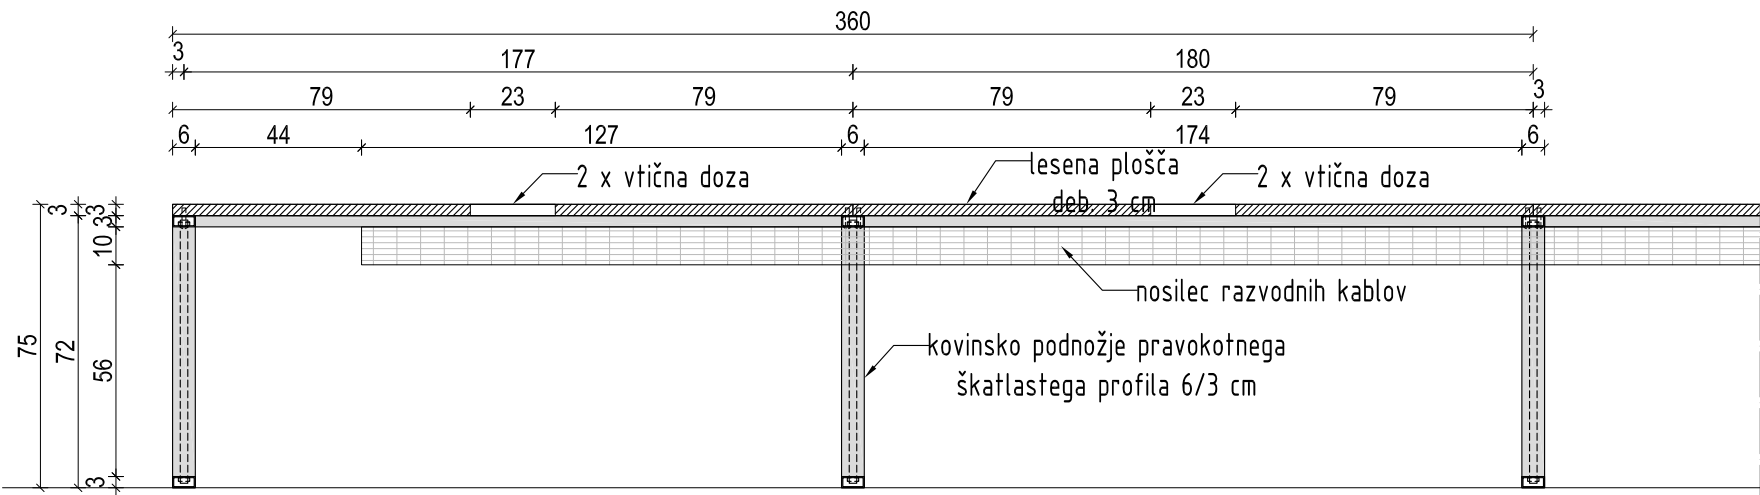


vzdolžni prerez a - a

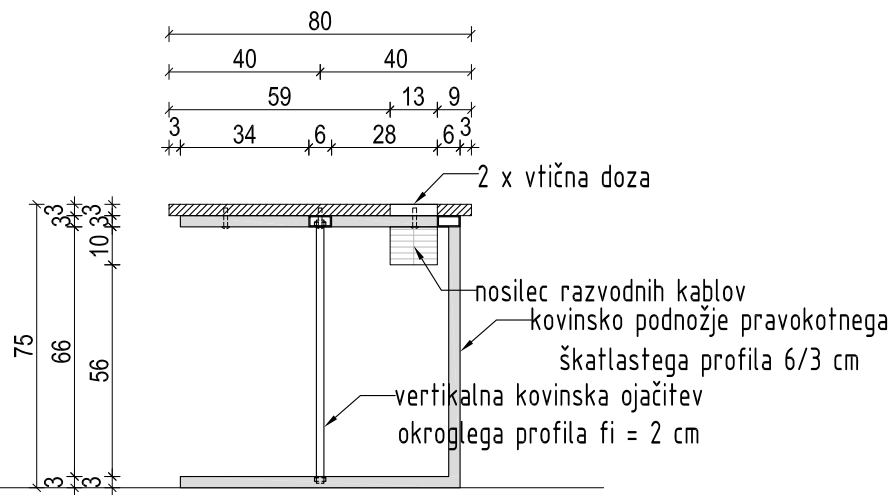

prečni prerez b - b

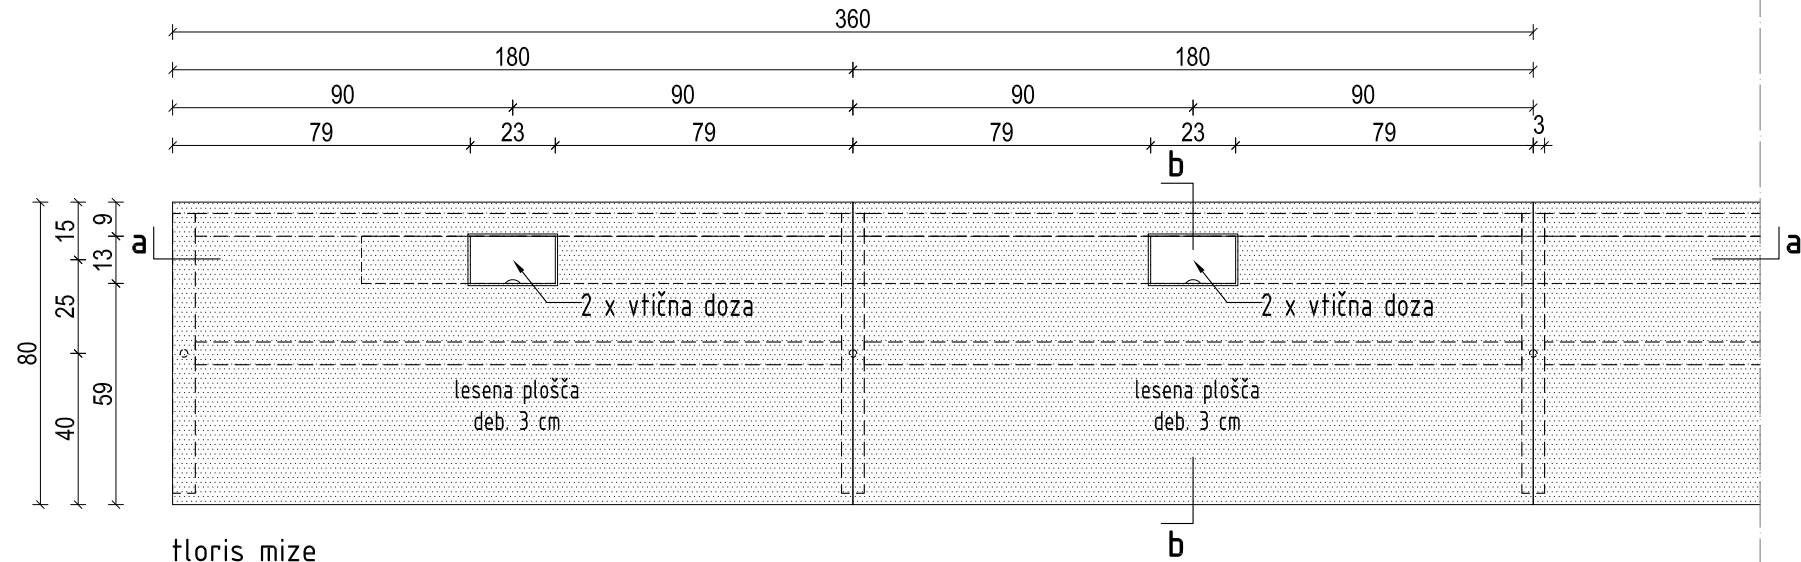

floris mize

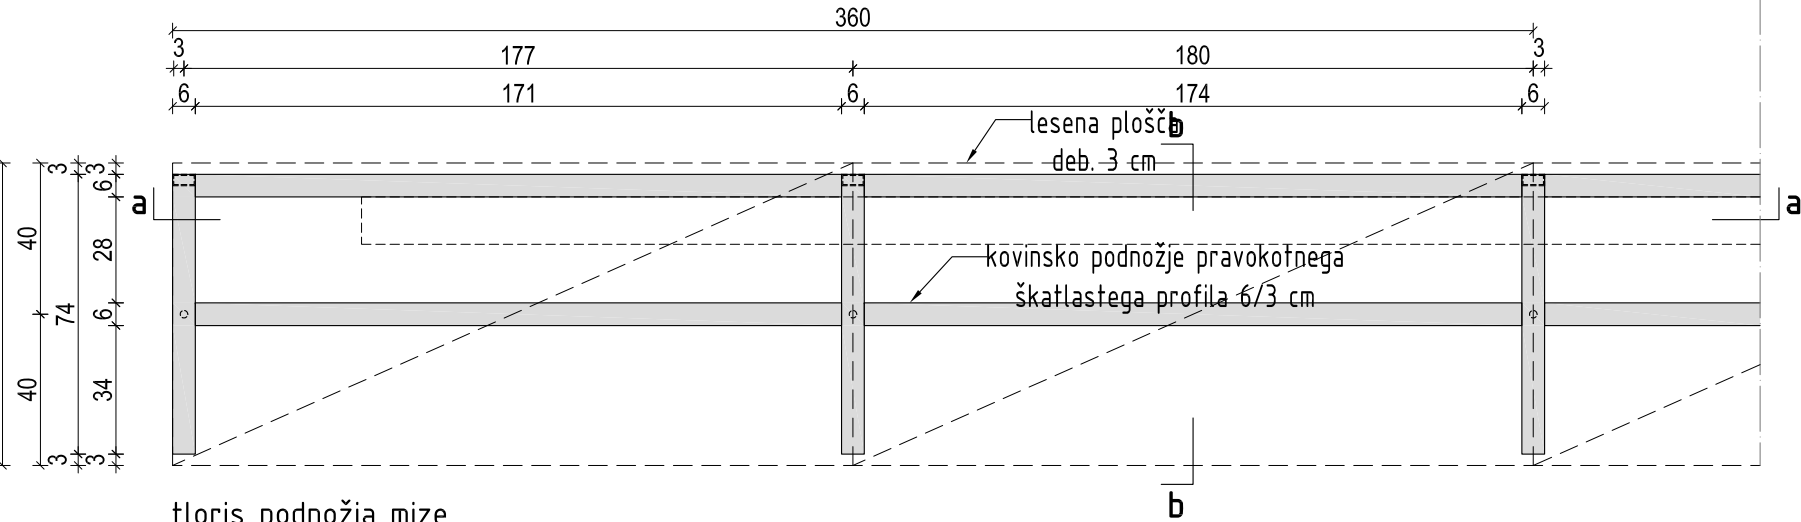

floris podnožja mize


Vse barve, detajle, obdelave, načine vgradnje in ev. spremembe mora pred dokončno izdelavo potrditi projektant. Vse mere preveriti na licu mesta!

delavnica 


delavnica, oblikovanje prostora, d.o.o. tržaška cesta 3a 1360 vrhnika www.delavnica.eu info@delavnica.eu

avtorji	Uroš Jereb, u.d.i.a. Damijan Gašparič, u.d.i.a. MArch Maj Juvanec, u.d.i.a. Boštjan Peršolja, abs.arh. Barbara Zakrajšek m.i.a.	investitor	Občina Vrhnika, Tržaška cesta 1, 1360 Vrhnika
projekt št.	002/2013	projekt	Knjižnica Vrhnika, projekt notranje opreme
		vsebina	miza M7a - floris
		datum	junij 2013
		1:20	merilo
		št. lista	58a


miza M7a – mirno učenje

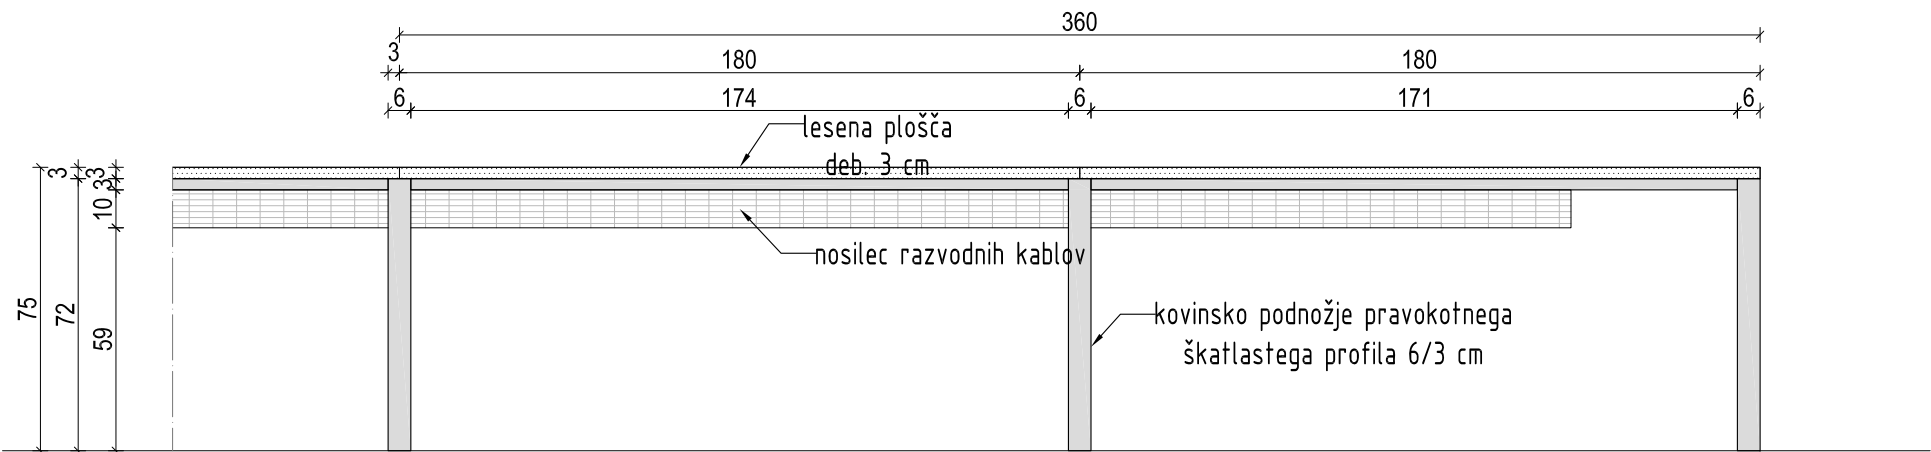


pogled zadaj

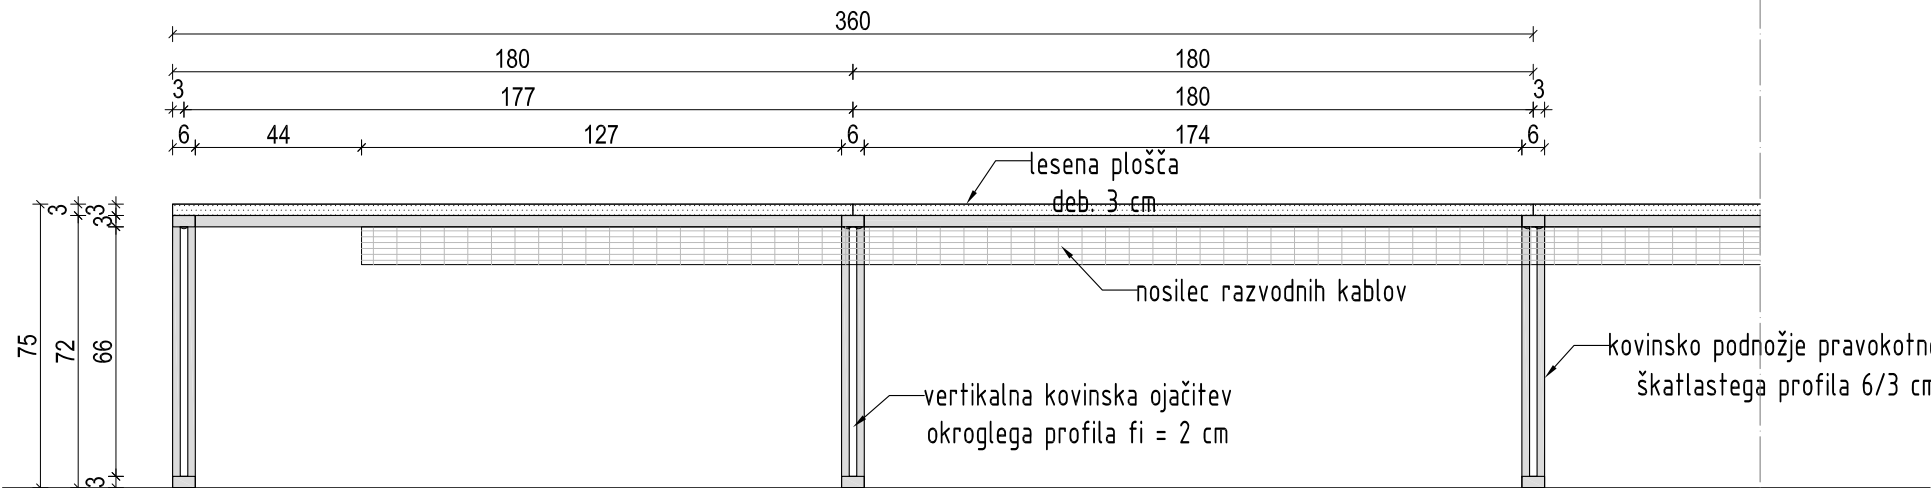

pogled spredaj

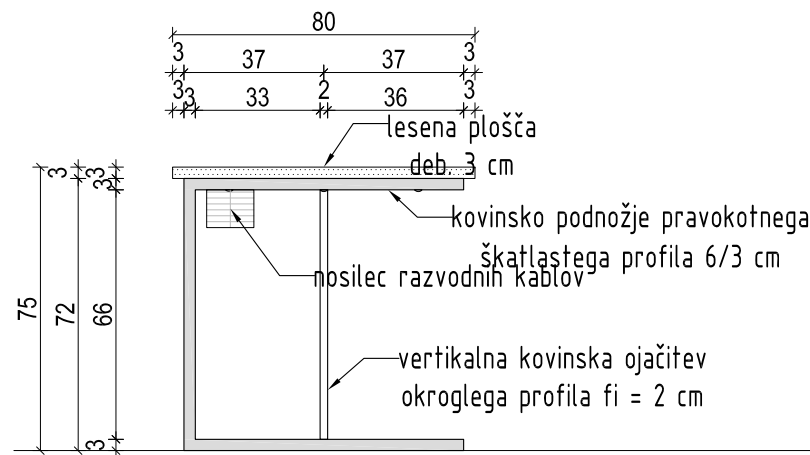

levostranski pogled

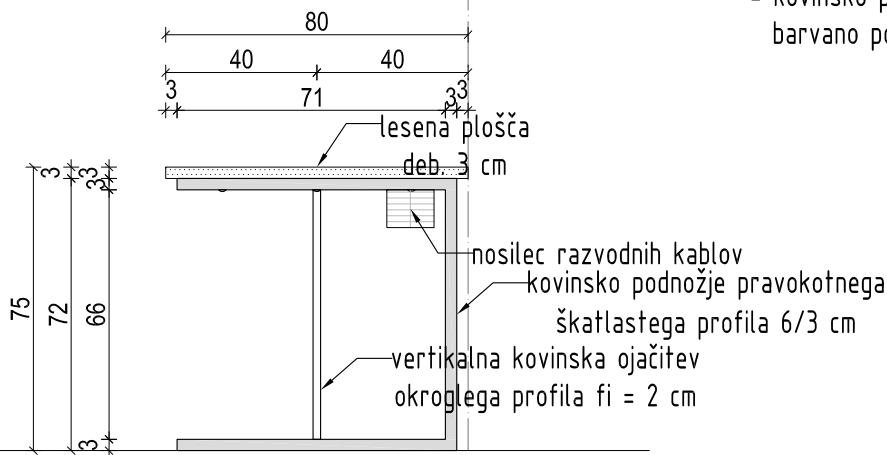


desnostranski pogled

- VSEBINA:
- miza M7 dim. 1670 x 80 cm
v kotičku za mirno učenje;
 - miza je sestavljena iz 5 segmentov
dveh konstrukcijskih modulov;
 - 4 x modul M7a dim. 360 x 80 cm,
 - 1 x modul M7b dim. 230 x 80 cm;
 - plošče iz lesa deb. 3 cm,
 - 9 x lesena plošča dim. 180 x 80 cm,
 - 1 x lesena plošča dim. 50 x 80 cm,
 - podnožje iz kovinskih cevi pravokotnega
profila dim 3/6 cm;
 - 11 x netipska kovinska noga;
 - ALU mrežasti nosilec razvodnih kablov
širine dolžine 1570 cm in širine 13 cm;
 - 9 x škatla za dvojno El. dozo dim. 23/13 cm.


- Miza M7a dim. 180/80/75cm
- melaminsko oplemenitena iverna plošča d=28 mm, kot npr. Egger
 - ABS robni trakovi, kot npr. Egger
 - delovna površina iz odpornega laminata
 - kovinsko podnožje na kovinskih nogah fi 30mm nastavljive po višini, prašno
barvano po RAL

Vse barve, detajle, obdelave, načine vgradnje in ev.
spremembe mora pred dokončno izdelavo potrditi projektant.
Vse mere preveriti na licu mesta!


miza M7b - mirno učenje

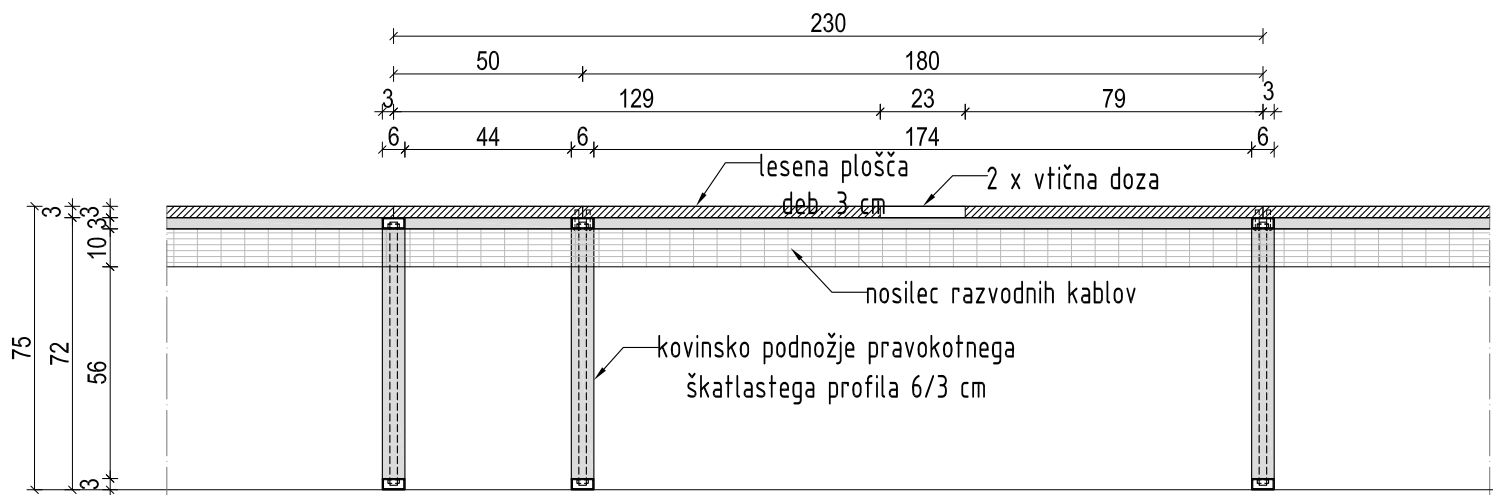


vzdolžni prerez a - a

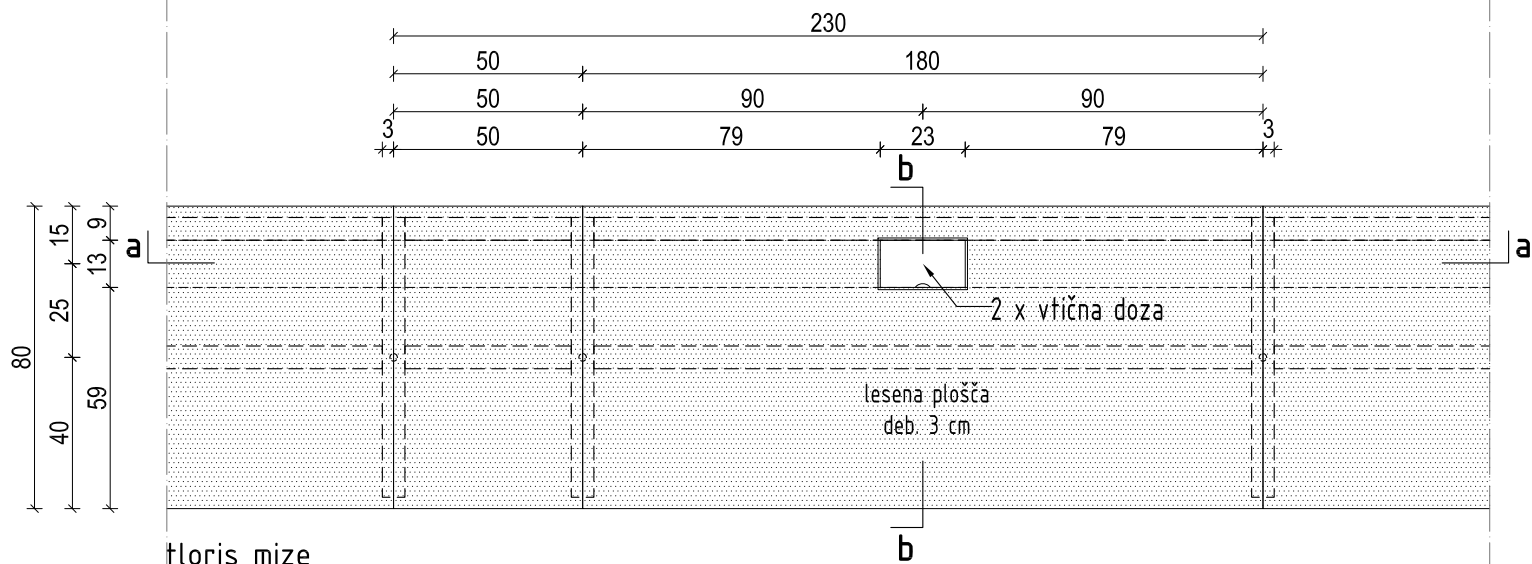


floris mize

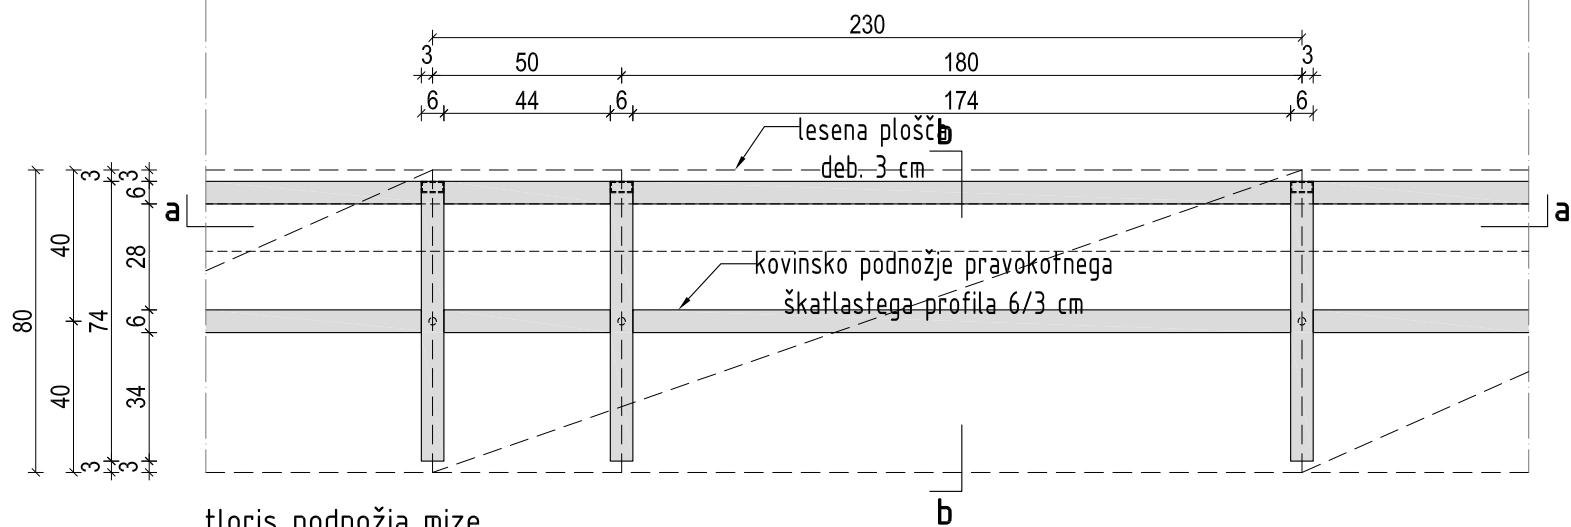

floris podnožja mize

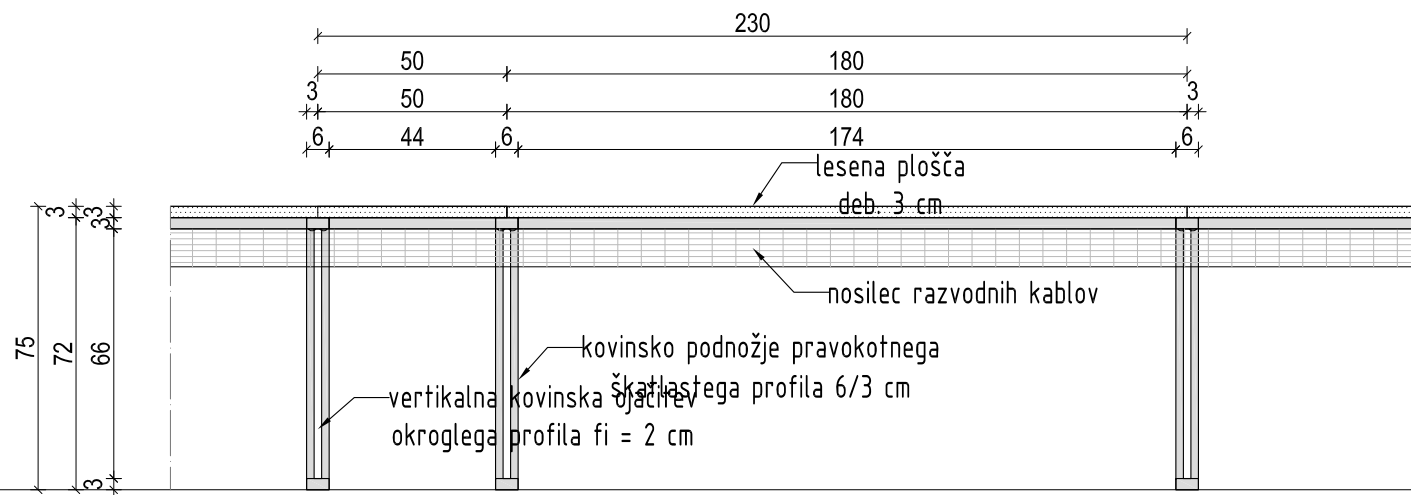

pogled spredaj

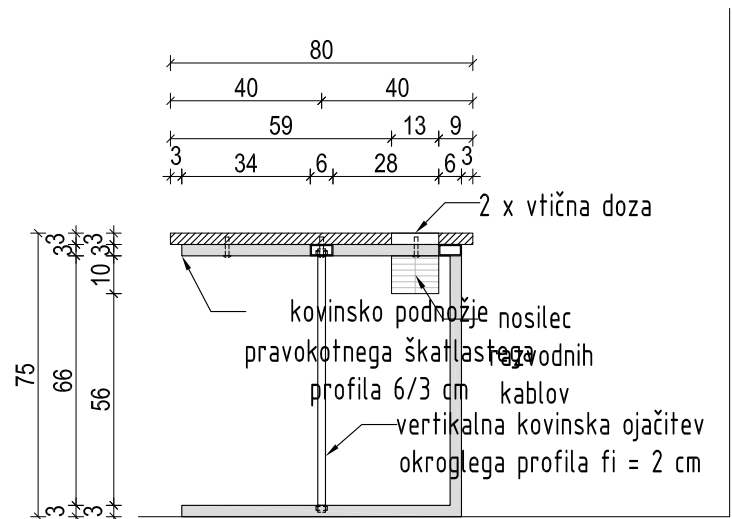


prečni prerez b - b


- Miza M7b dim. 230/80/75cm
- melaminsko oplemenitena iverna plošča d=28 mm, kot npr. Egger
 - ABS robni trakovi, kot npr. Egger
 - delovna površina iz odpornega laminata
 - kovinsko podnožje na kovinskih nogah fi 30mm nastavljive po višini, prašno barvano po RAL

Vse barve, detajle, obdelave, načine vgradnje in ev. spremembe mora pred dokončno izdelavo potrditi projektant. Vse mere preveriti na licu mesta!


miza M8 - internet

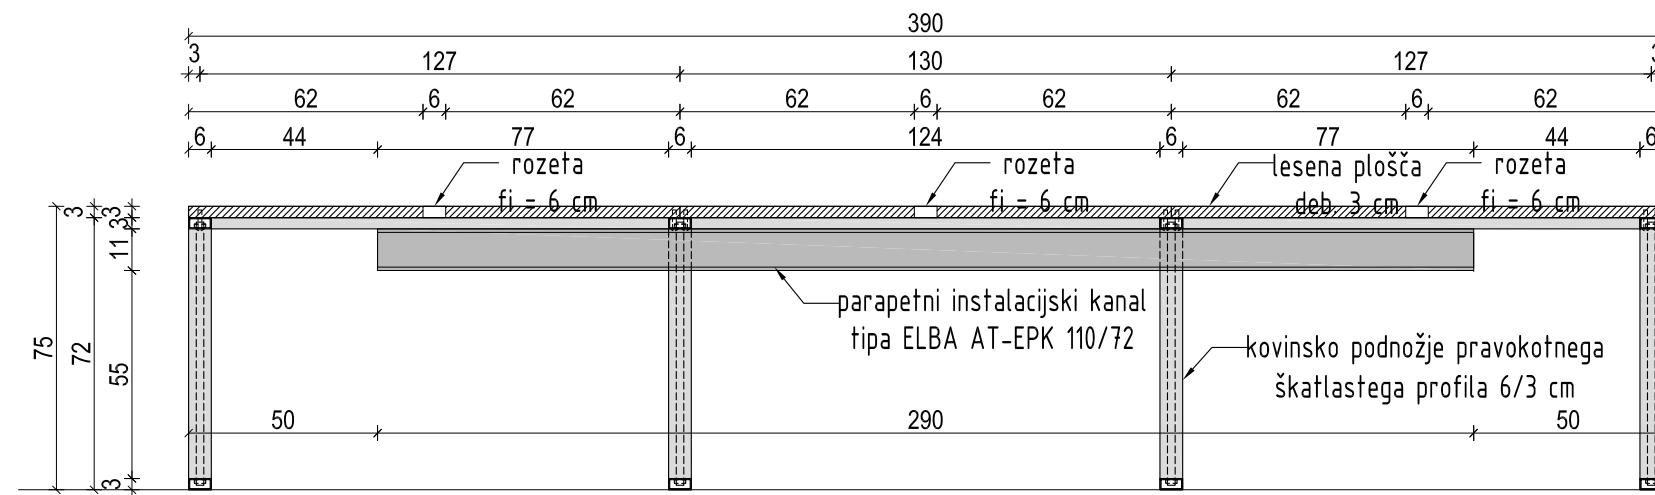


vzdolžni prerez a – a

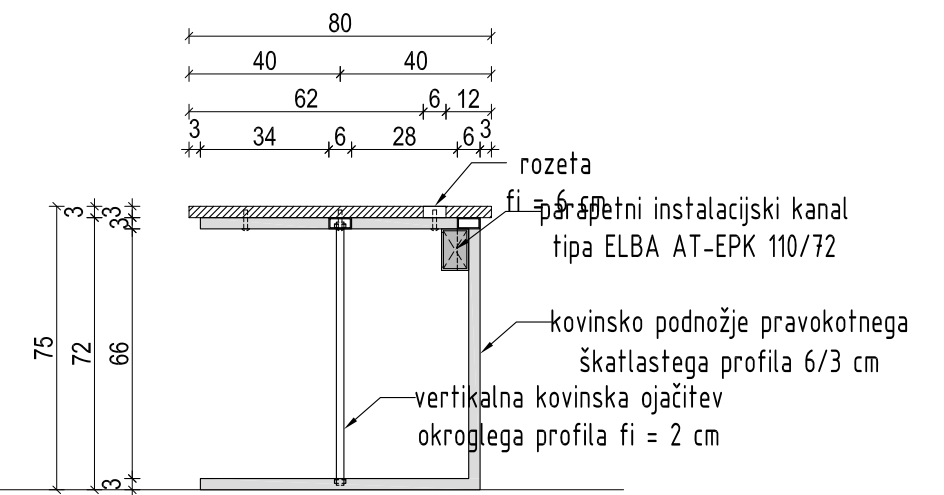

prečni prerez b - b

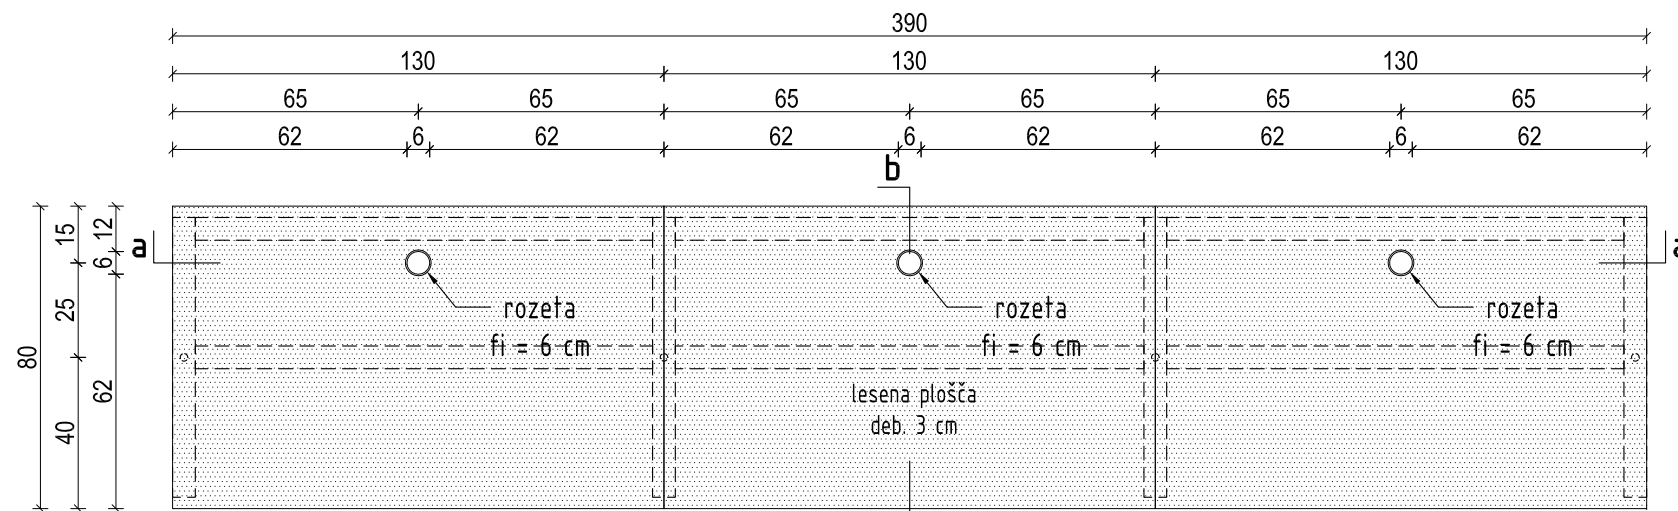


floris mize

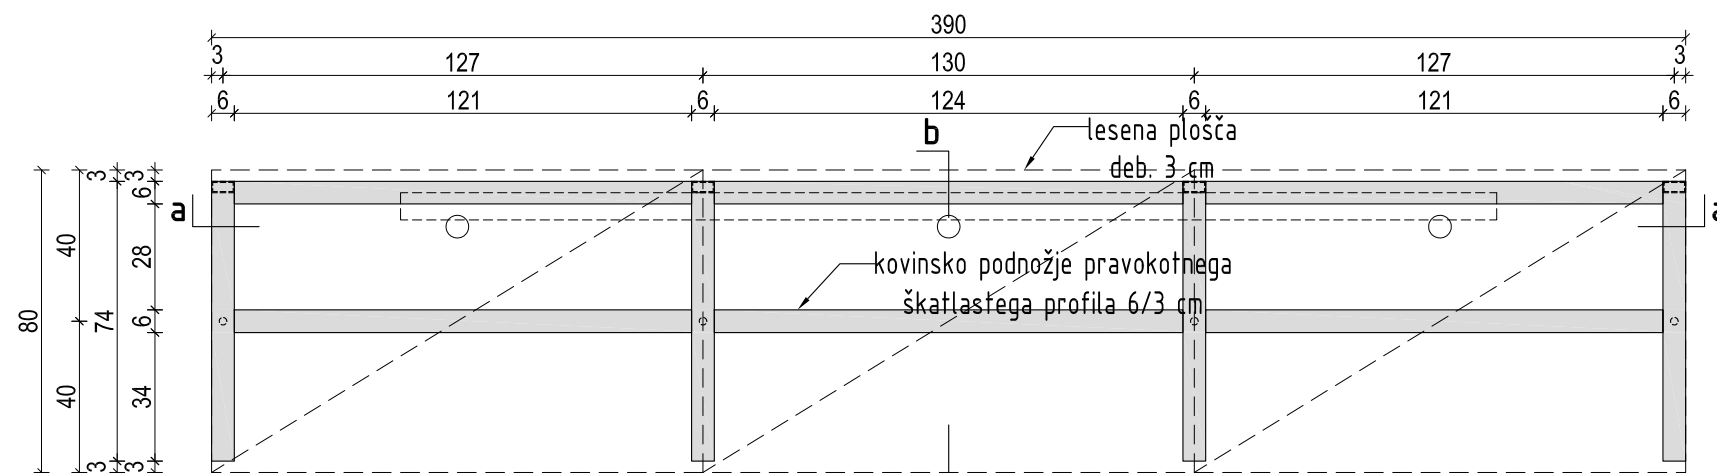


tloris podnožja mize

Vse barve, detajle, obdelave, načine vgradnje in ev. spremembe mora pred dokončno izdelavo potrditi projektant.
Vse mere preveriti na licu mesta!


miza M8 - internet

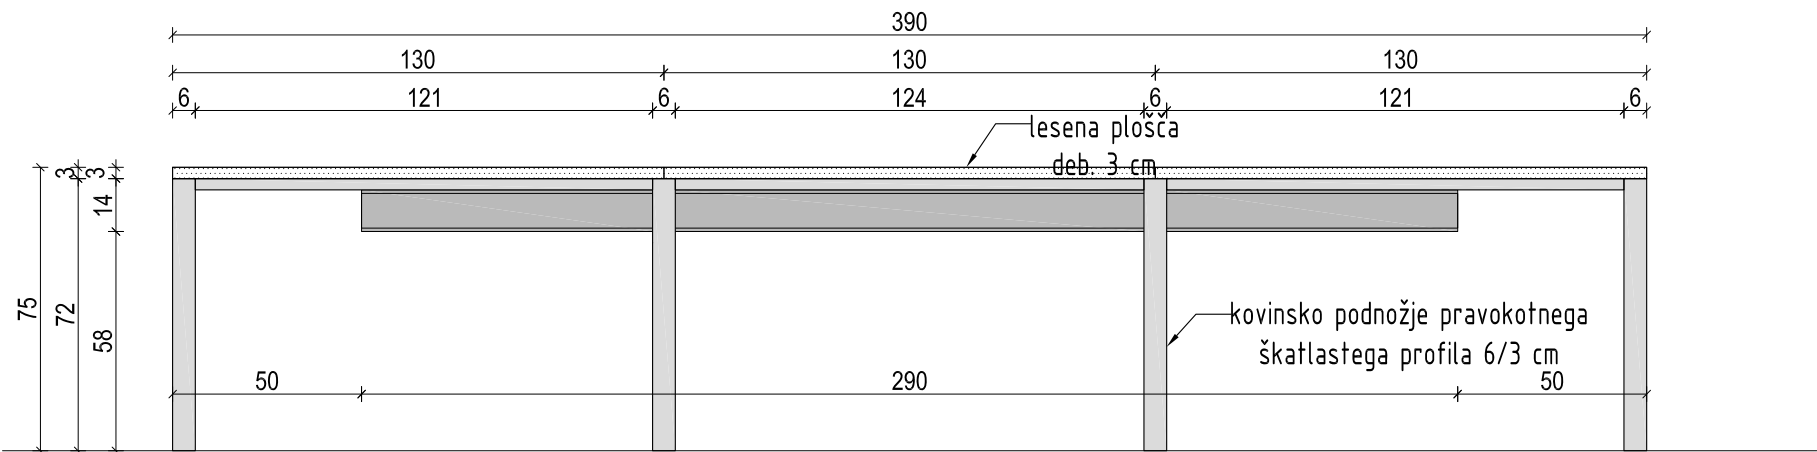


pogled zadaj

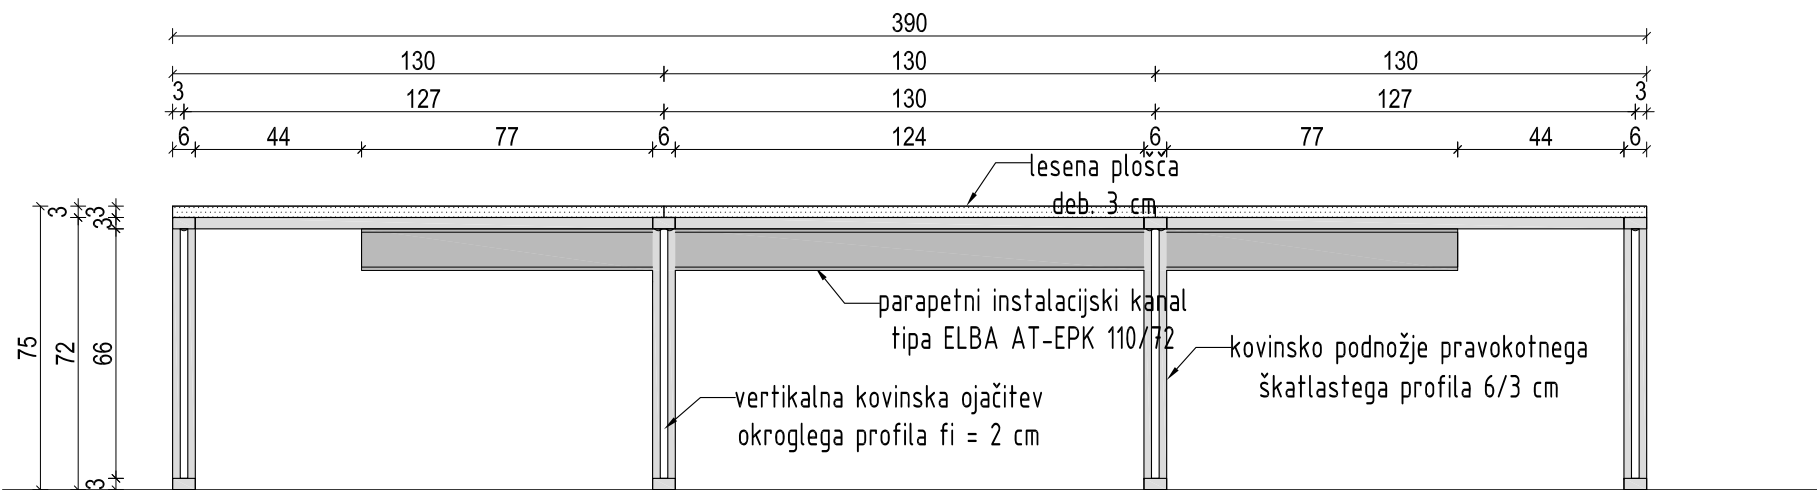

pogled spredaj

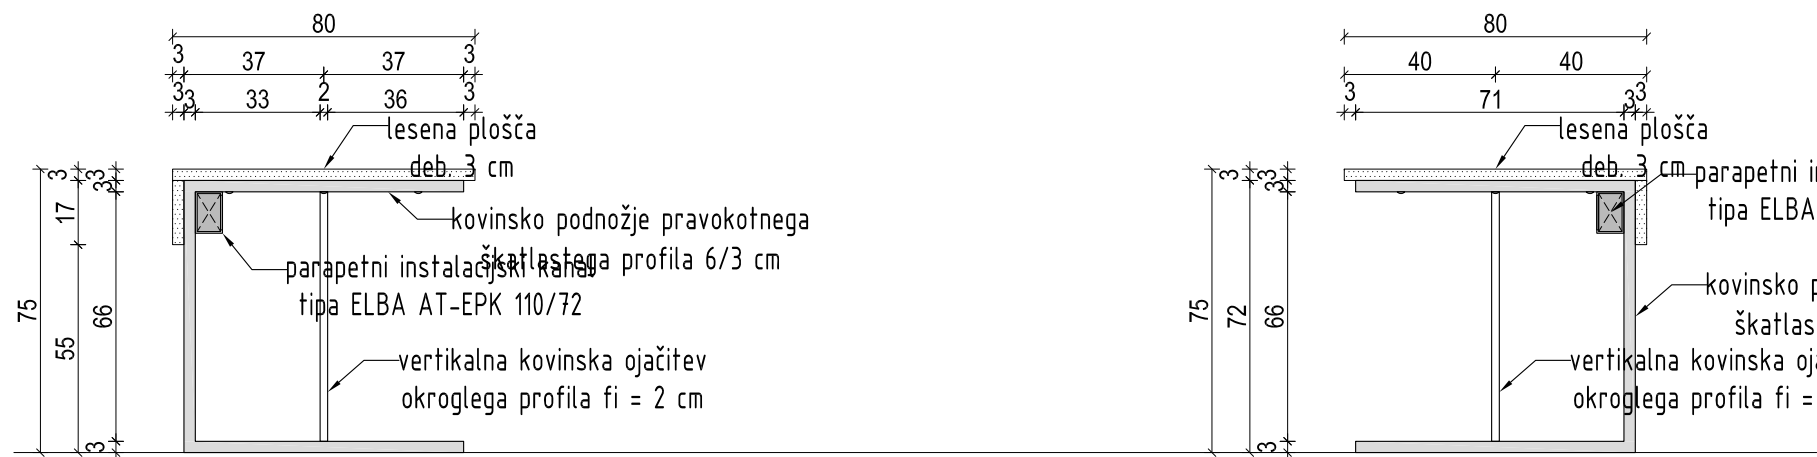

levostranski pogled

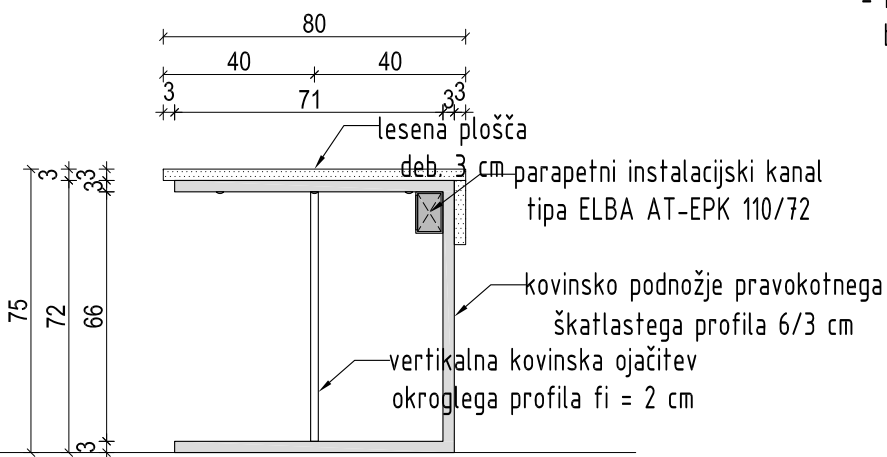

desnostranski pogled

VSEBINA:

- pisarniška miza dim. 390 x 80 cm
v kotičku za mirno učenje;
- miza je sestavljena iz treh segmentov
dim. 130 x 80 cm;
- plošče iz lesa deb. 3 cm,
- 3 x lesena plošča dim. 130 x 80 cm,
- podnožje iz kovinskih cevi pravokotnega
profila dim 6/3 cm;
- 4 x netipska kovinska noga;
- 1 x parapetni kanal
tipa ELBA AT-EPK 110/72 dolžine 290 cm;
- 3 x rozeta v plošči fi = 6 cm.

Miza M8 dim. 390/80/75cm

- melaminsko oplemenitena iverna plošča d=28 mm, kot npr. Egger
- ABS robni trakovi, kot npr. Egger
- delovna površina iz odpornega laminata
- kovinsko podnožje na kovinskih nogah fi 30mm nastavljive po višini, prašno
barvano po RAL







Vse barve, detajle, obdelave, načine vgradnje in ev.
spremembe mora pred dokončno izdelavo potrditi projektant.
Vse mere preveriti na licu mesta!

delavnica



delavnica, oblikovanje prostora, d.o.o. tržaška cesta 3a 1360 Vrhnika www.delavnica.eu info@delavnica.eu

avtorji Uroš Jereb, u.d.i.a.
Damijan Gašparič, u.d.i.a. MARCH
Maj Juvanec, u.d.i.a.
Boštjan Peršolja, abs.arh.
Barbara Zakrajšek m.i.a.
projekt št. 002/2013

investitor Občina Vrhnika, Tržaška cesta 1, 1360 Vrhnika
projekt Knjižnica Vrhnika, projekt notranje opreme
vsebina miza M7a - prerezi
datum junij 2013 1:20 merilo št. lista 58e

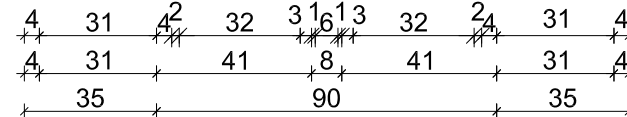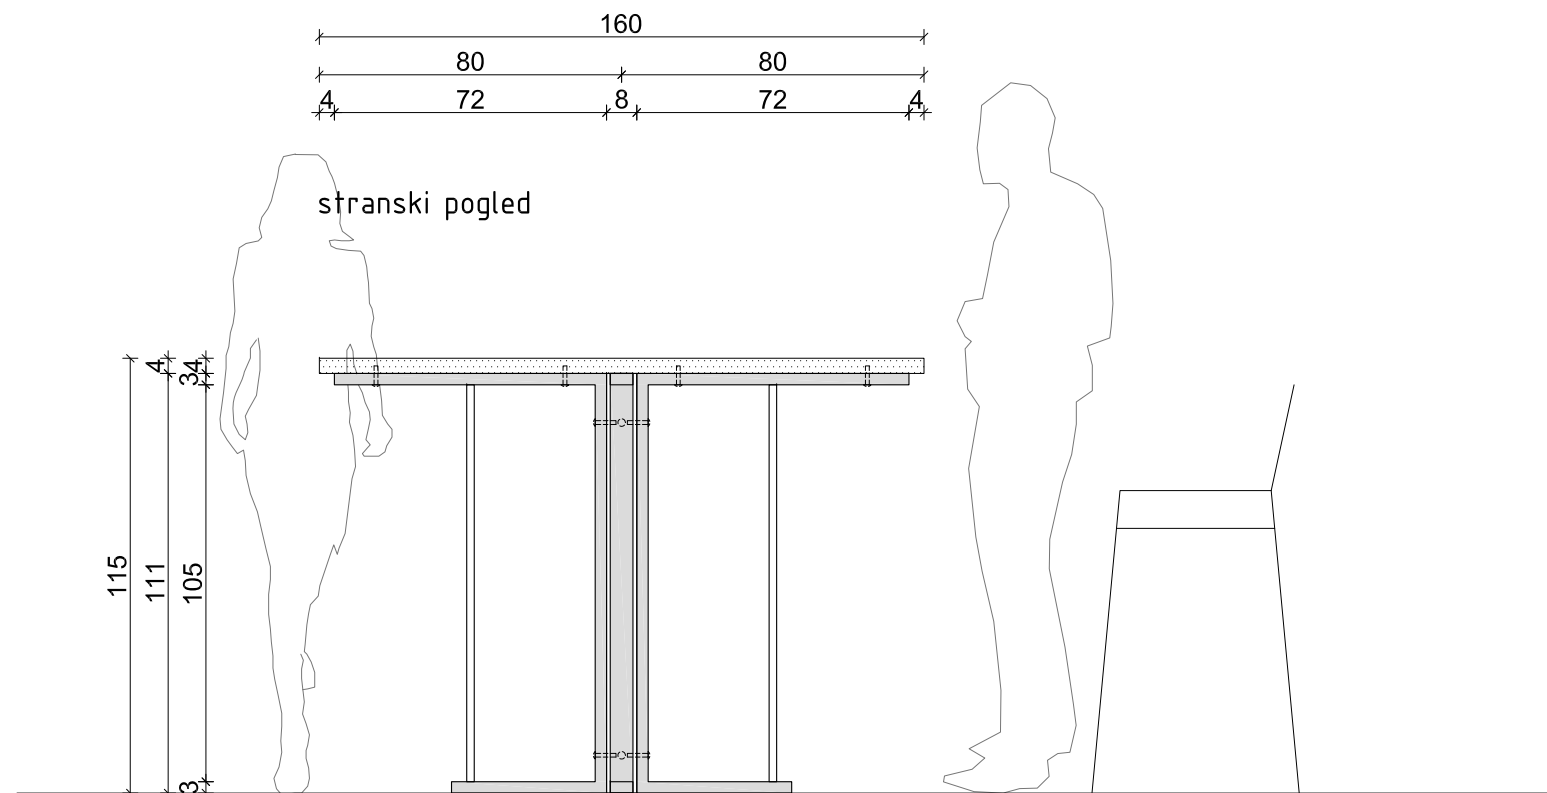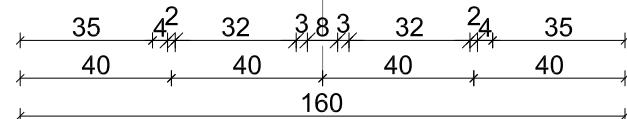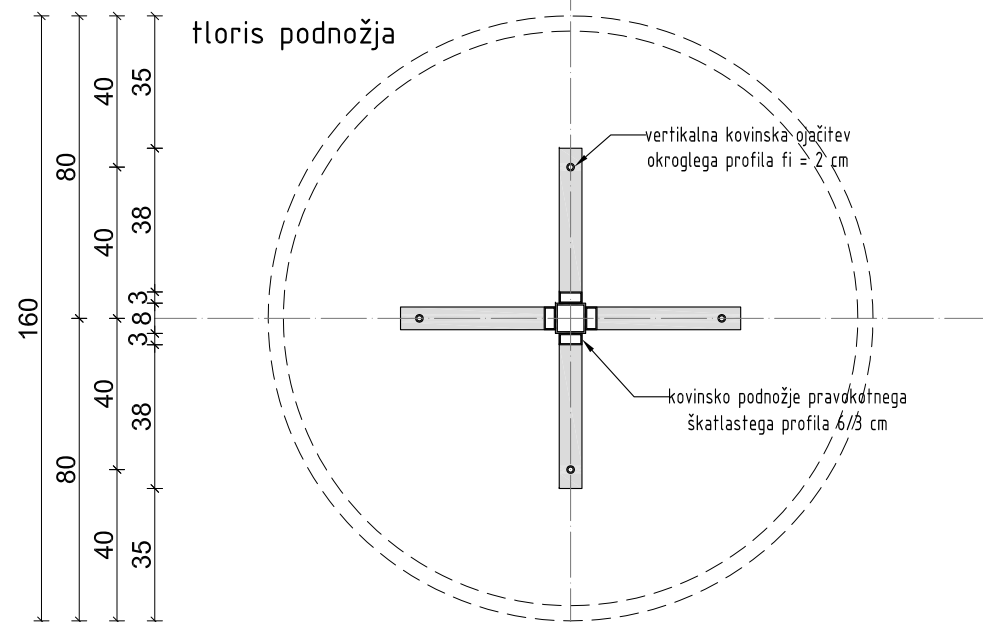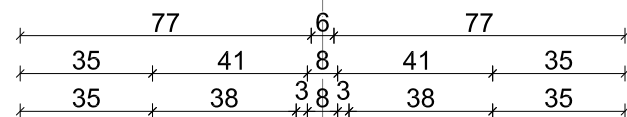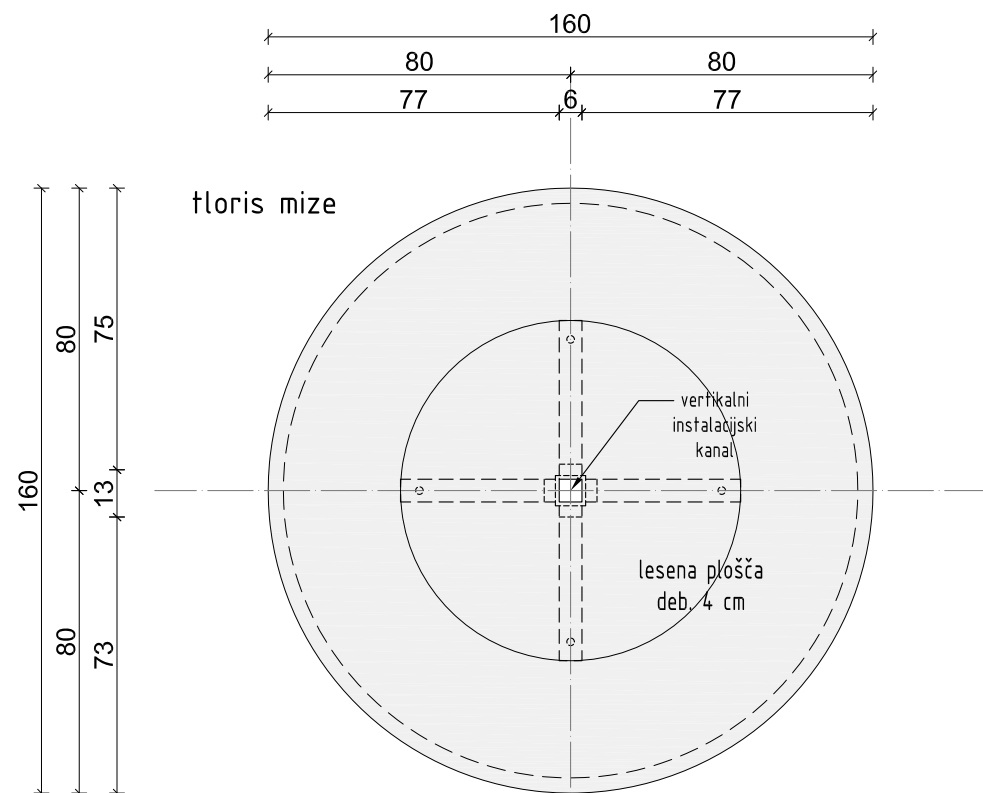

prerez





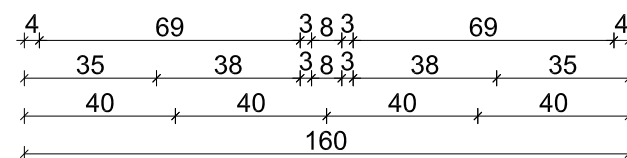
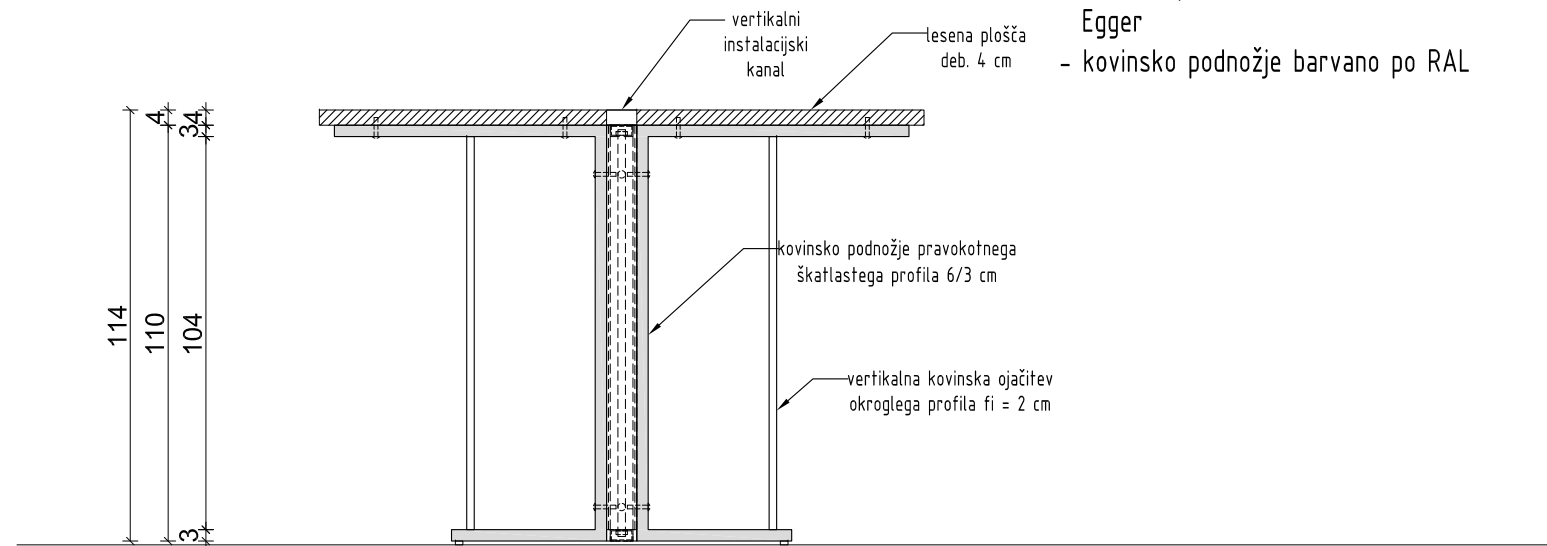


VSEBINA:

- M11 miza
- miza dim. $\phi 160 \times 115$
- podnožje - barvan MDF mediapan 4 oz. 2cm
- delovna ploskev - z visokokakovostnim laminatom, npr. Egger
- kovinsko podnožje barvano po RAL

Vse barve, detajle, obdelave, načine vgradnje in ev. spremembe mora pred dokončno izdelavo potrditi projektant. Vse mere preveriti na licu mesta!


miza M14 - pisarna vodstvo, medetaža

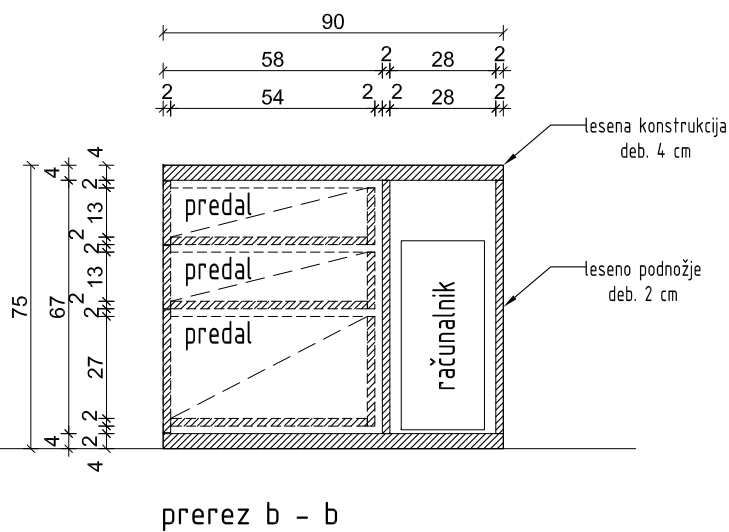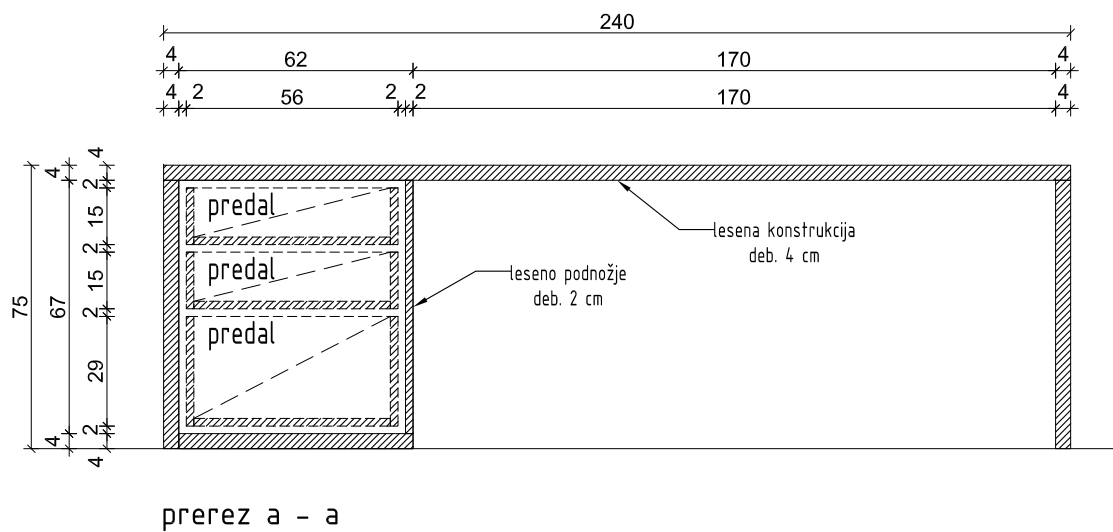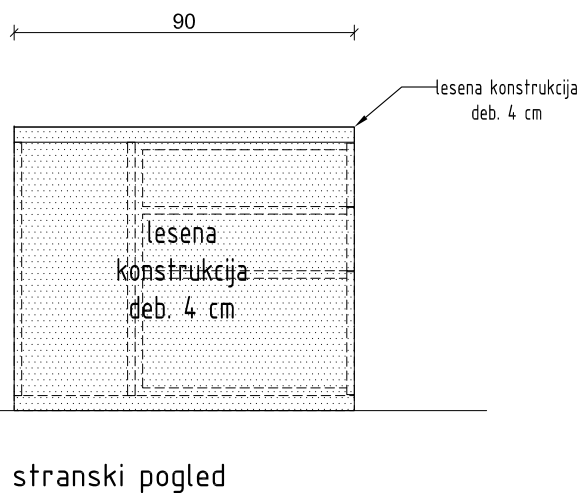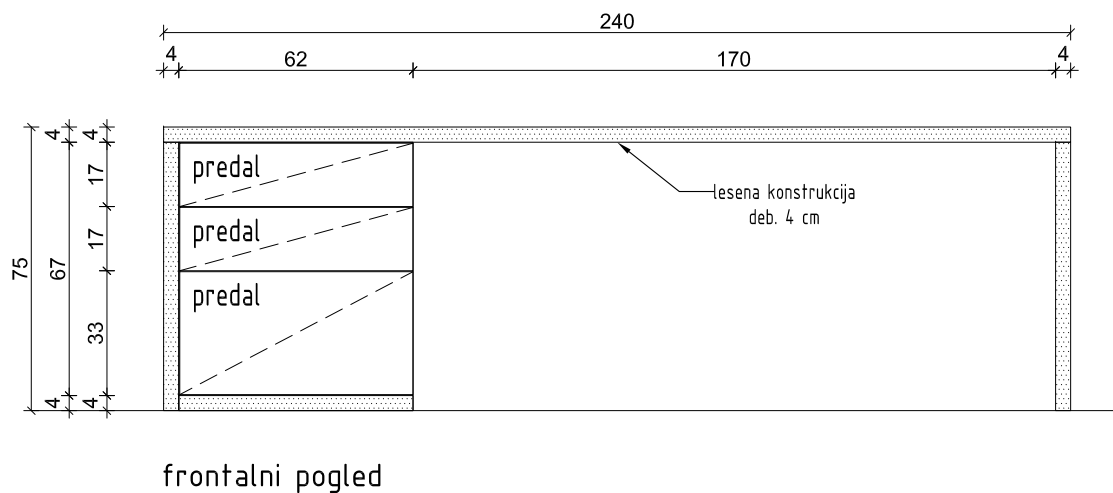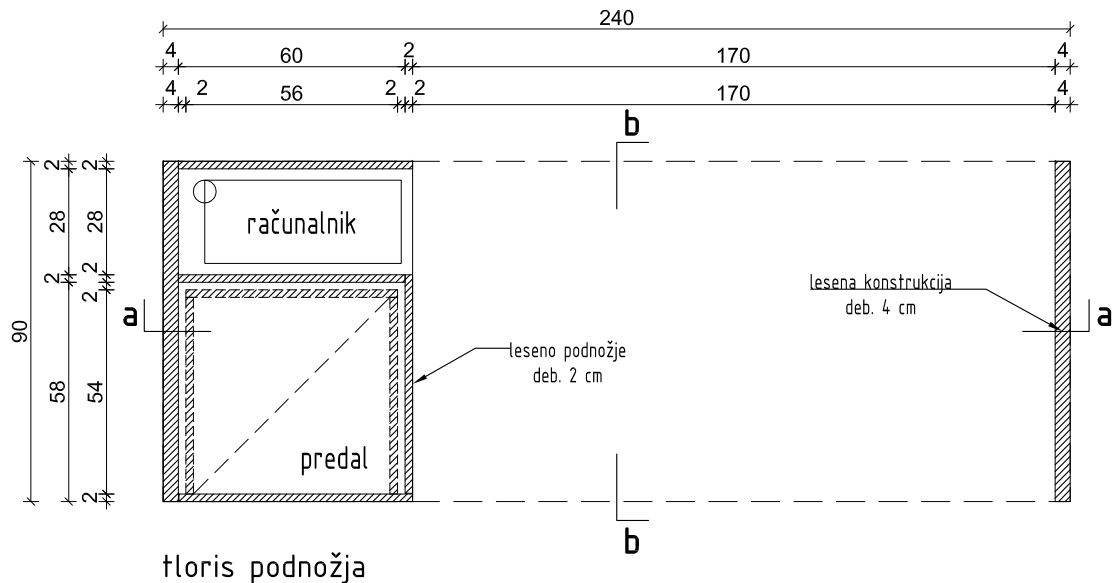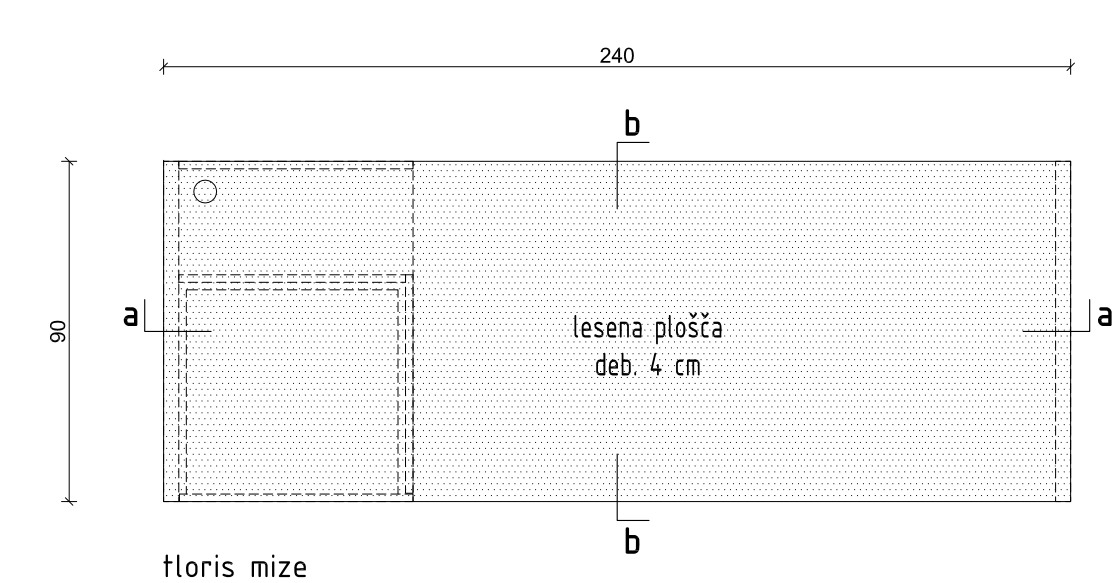


- VSEBINA:
- M14 - direktorska miza
 - v pisarni vodstva - medetaža;
 - miza dim. 240 x 90 x 75 cm;
 - 3 x predal iz lesa deb. 2 cm;
 - 1 x niša za računalnik dim. 62/28 cm
 - miza - barvan MDF mediapan 4 oz. 2cm
 - zgornja delovna ploskev - z visokokakovostnim laminatom npr. Egger
 - odpiranje predalov tip-on, vodilo z mehkim zapiranjem npr. bloom motion

Vse barve, detajle, obdelave, načine vgradnje in ev. spremembe mora pred dokončno izdelavo potrditi projektant. Vse mere preveriti na licu mesta!

miza M15 - konferenčna miza pisarna vodstvo medetaža _ M 1 : 20

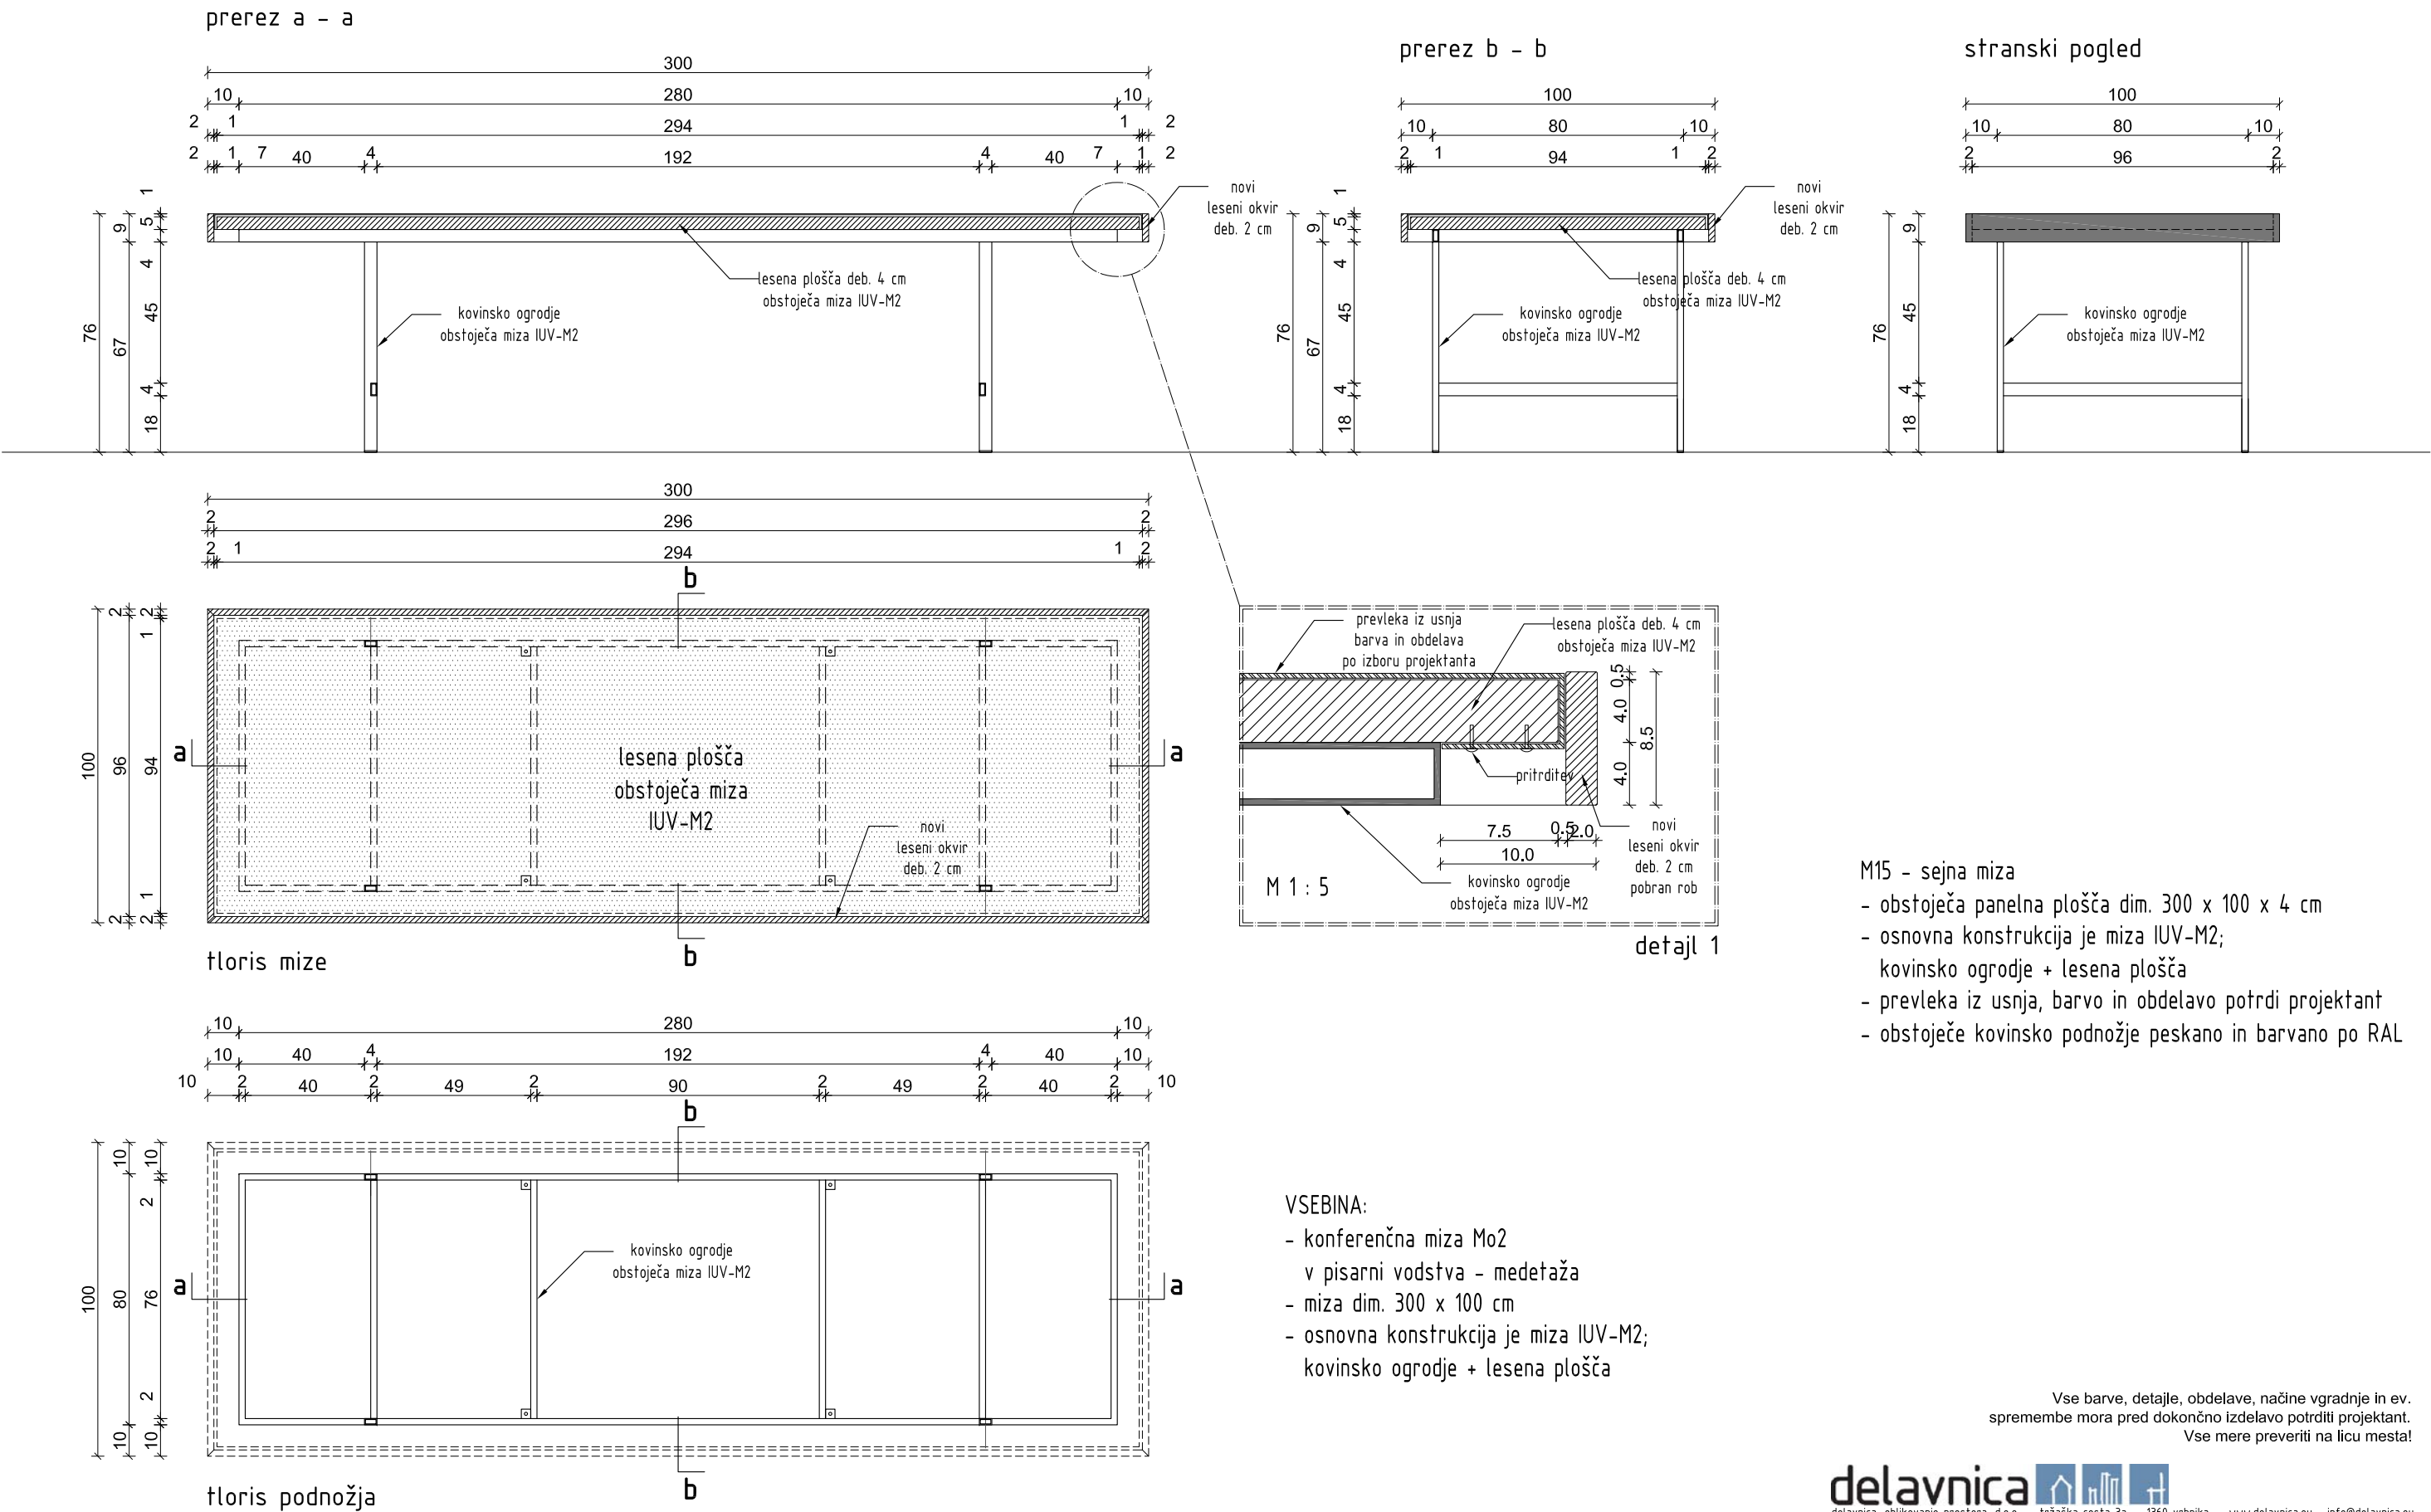

pult PU1 – glavni informacijski pult

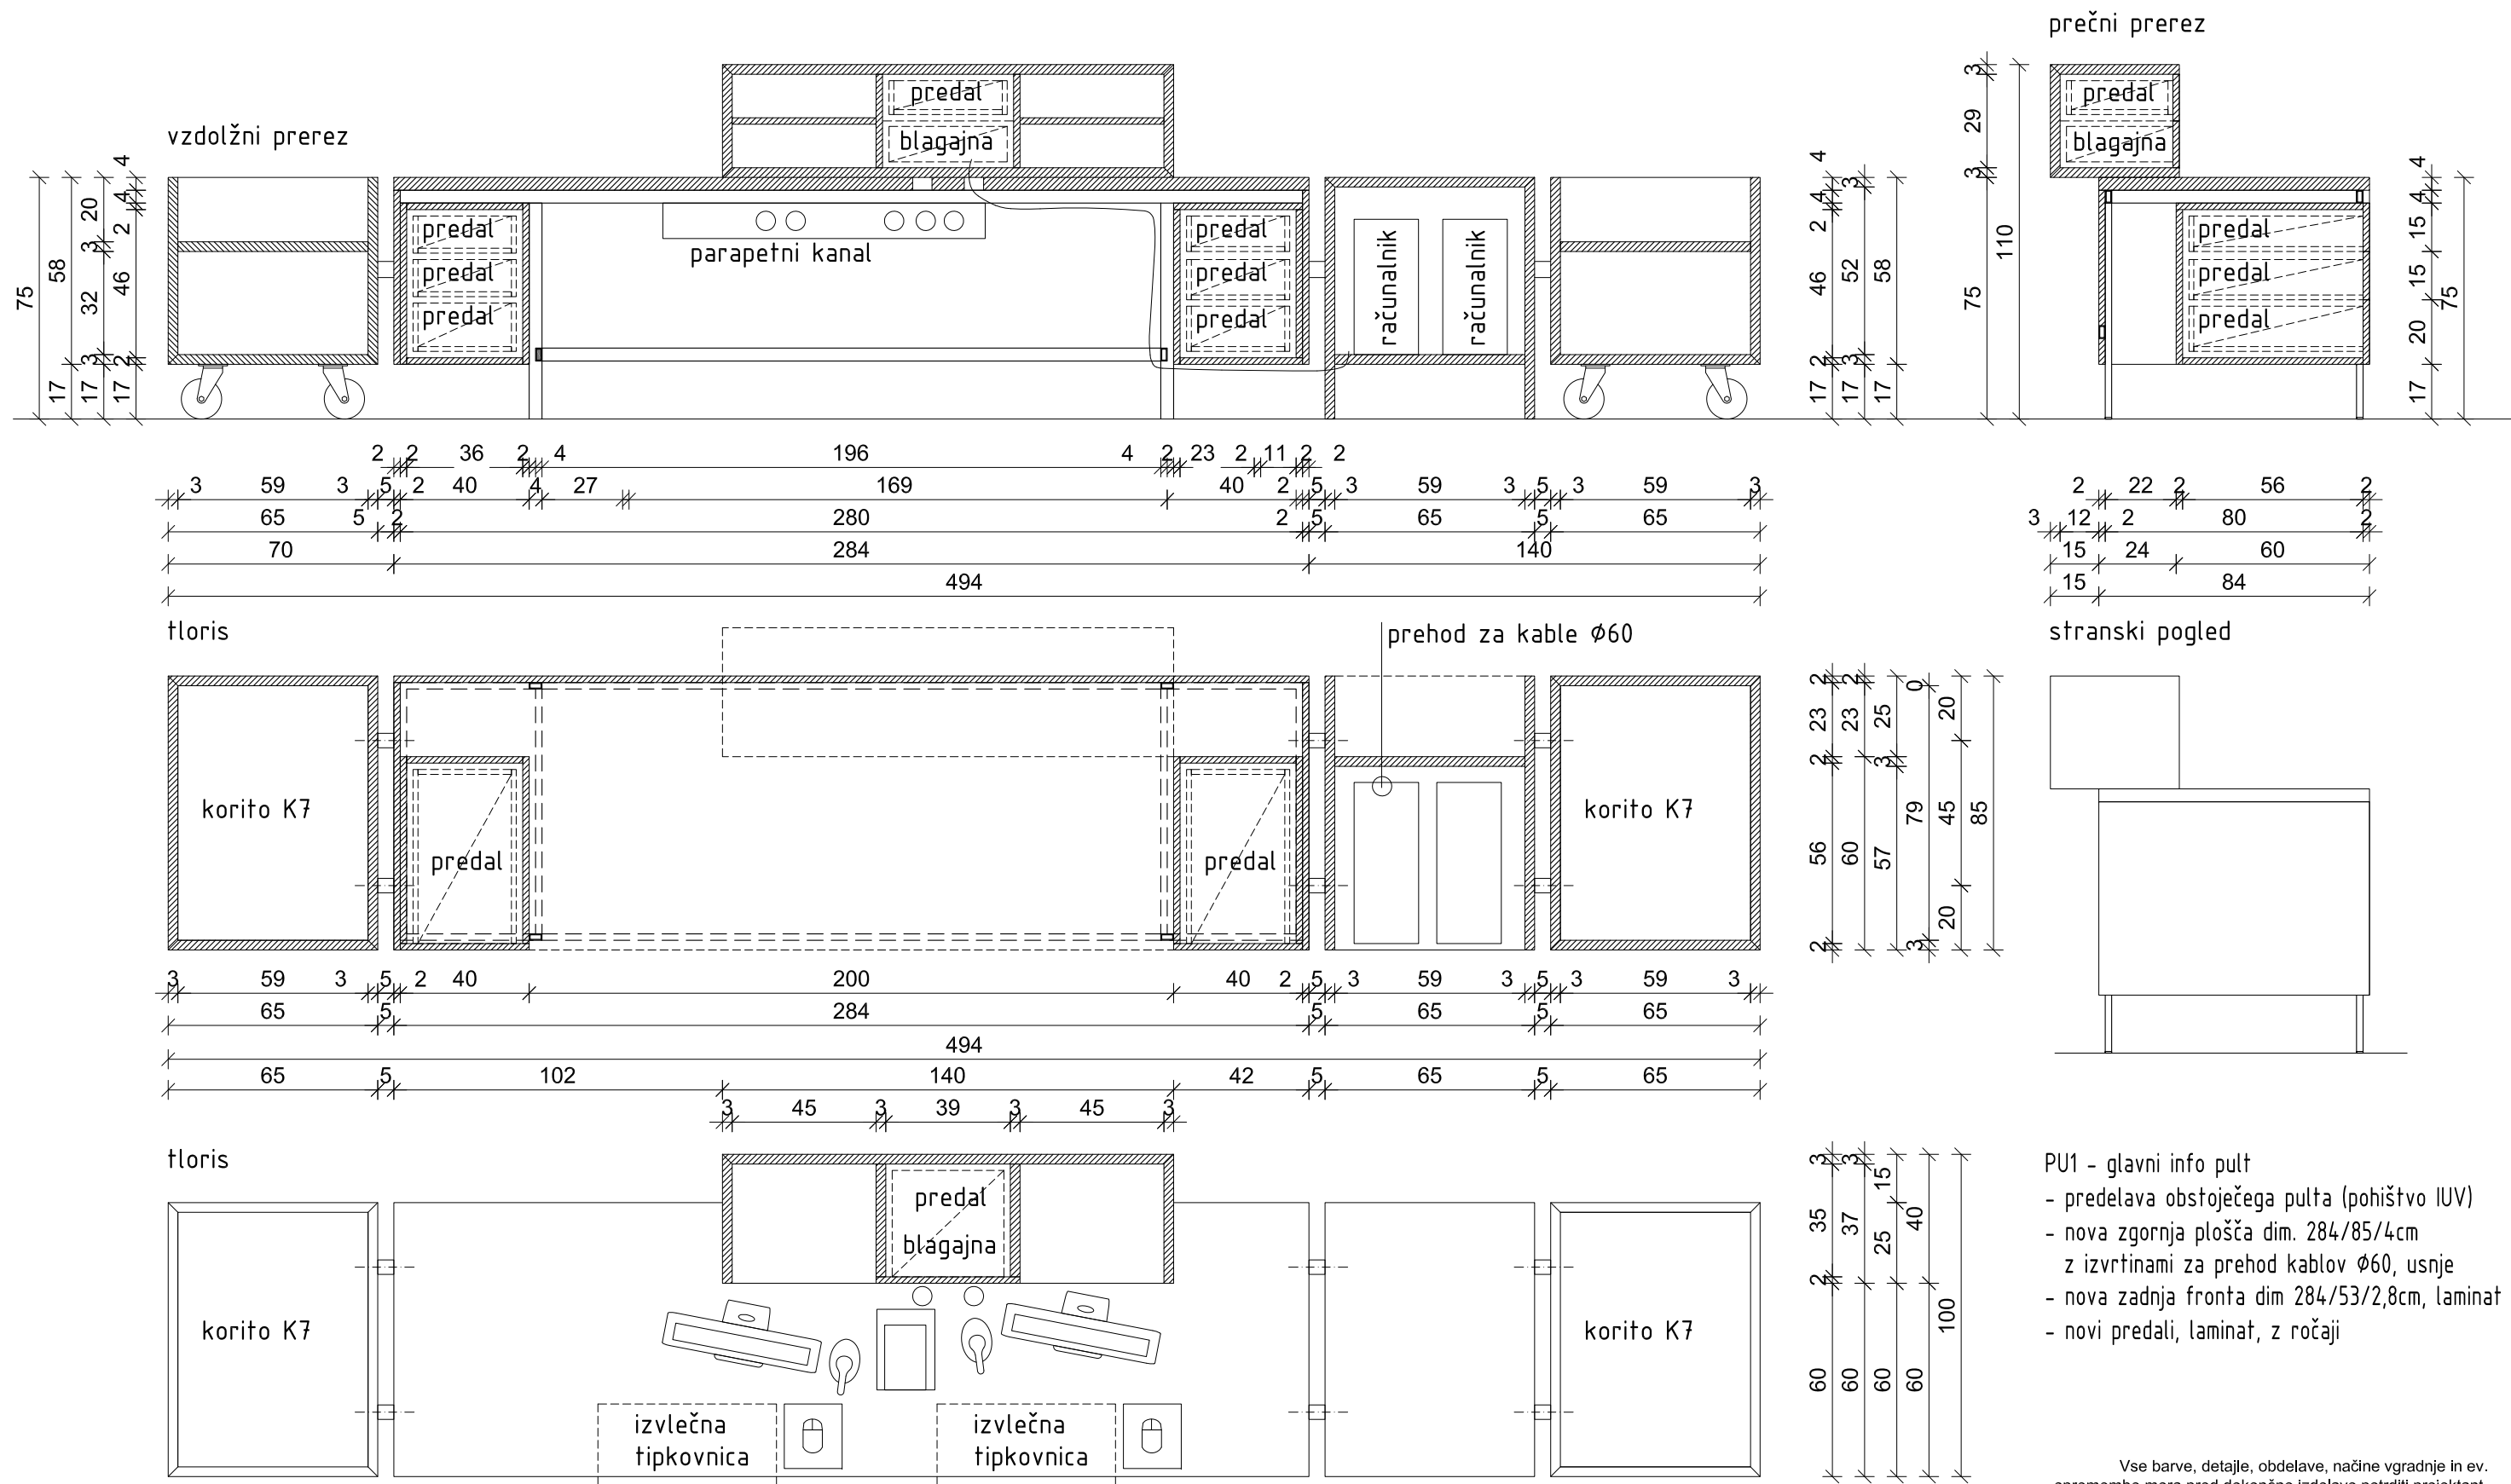

PU1 - glavni info pult

- z laminatom obložena iverna plošča, kot npr. Egger
- ABS robni trakovi, kot npr. Egger
- obstoječe kovinsko podnožje peskano in barvano po RAL


- odpiranje predalov tip-on, vodilo z mehkim zapiranjem npr. bloom motion
- med elementi kovinski distančniki Ø50mm, barvani
- pod delovno ploščo parapetni kanal za napajanje naprav

PU1 - glavni info pult



- predelava obstoječega pulta (pohištvo IUV)
- nova zgornja plošča dim. 284/85/4cm
z izvrtinami za prehod kablov Ø60, usnje
- nova zadnja fronta dim 284/53/2,8cm, laminat
- novi predali, laminat, z ročaji

Vse barve, detajle, obdelave, načine vgradnje in ev.
spremembe mora pred dokončno izdelavo potrditi projektant.
Vse mere preveriti na licu mesta!



pult PU1 – glavni informacijski pult

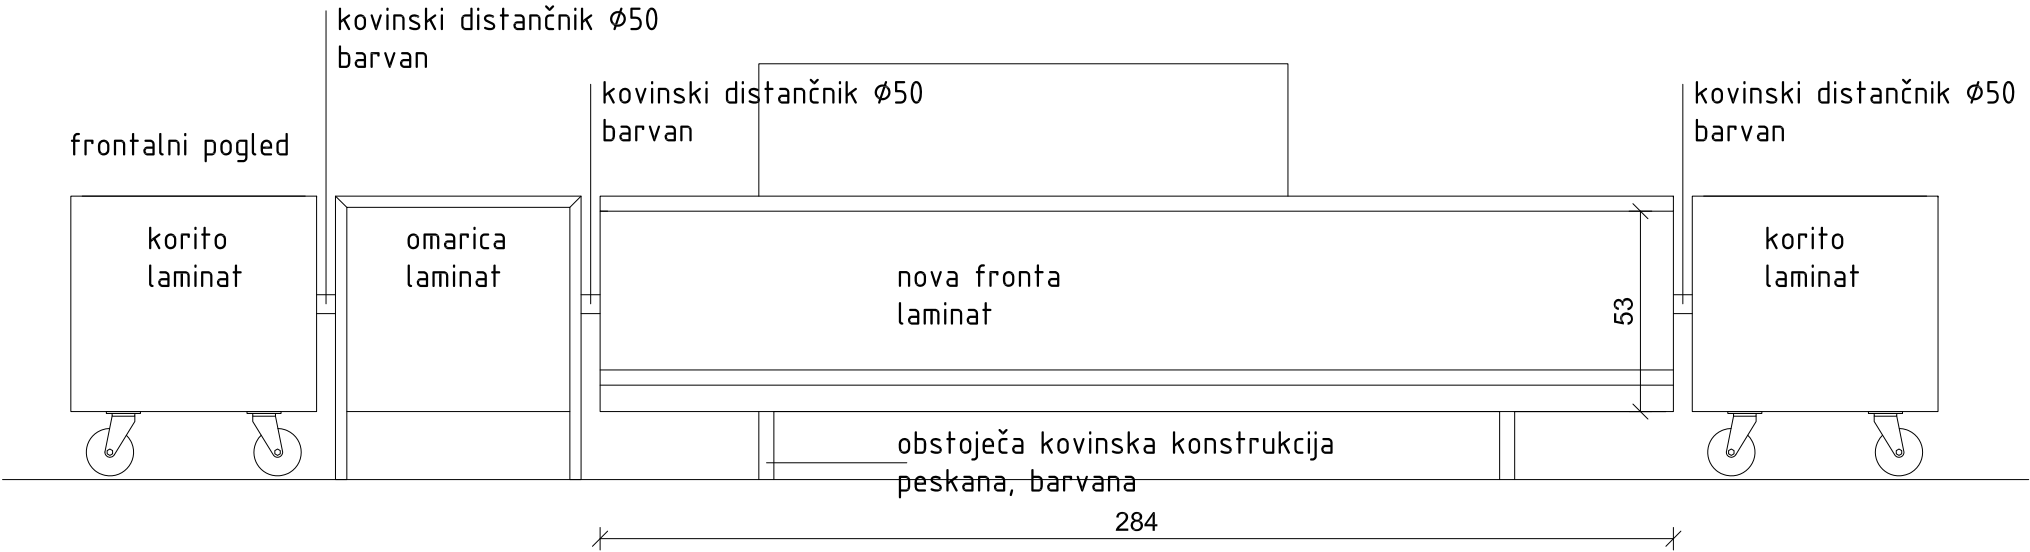


korito za odlaganje knjig K7
floris

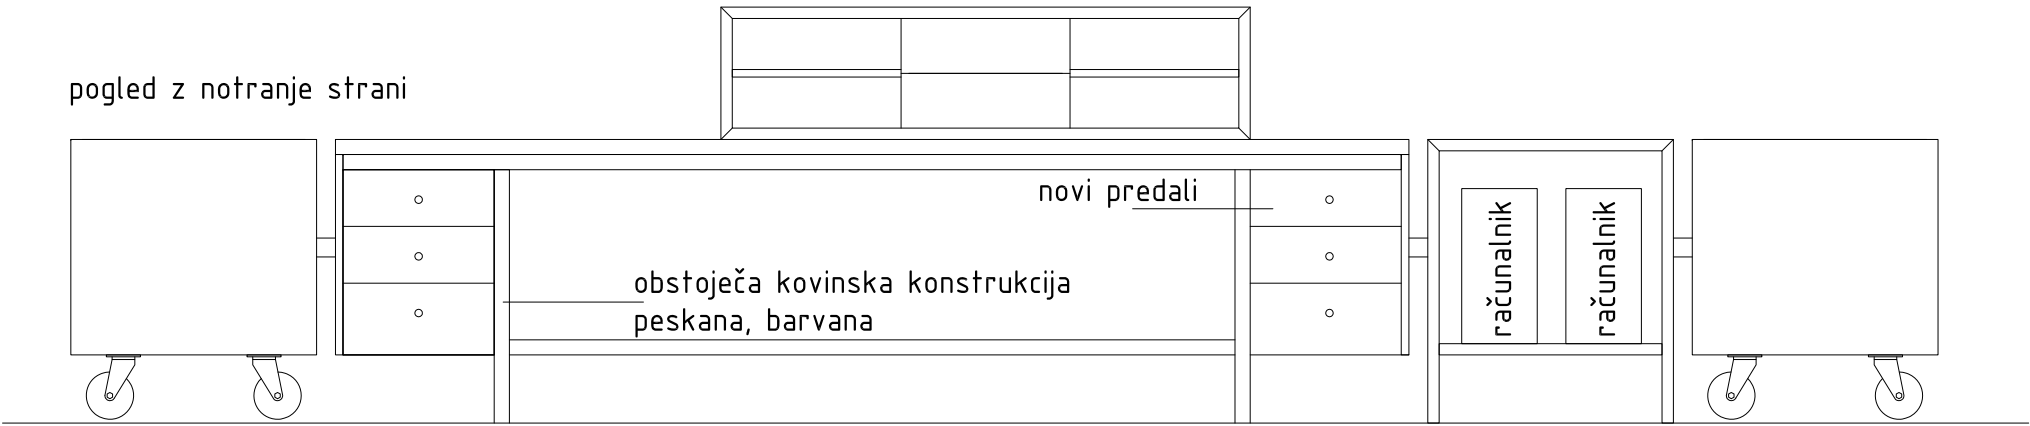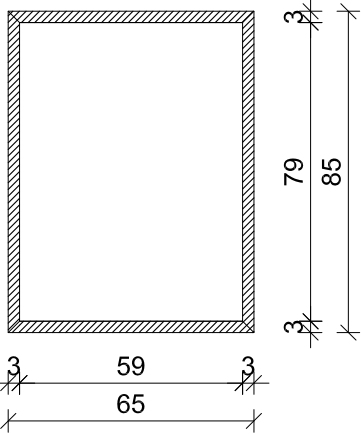

prečni prerez

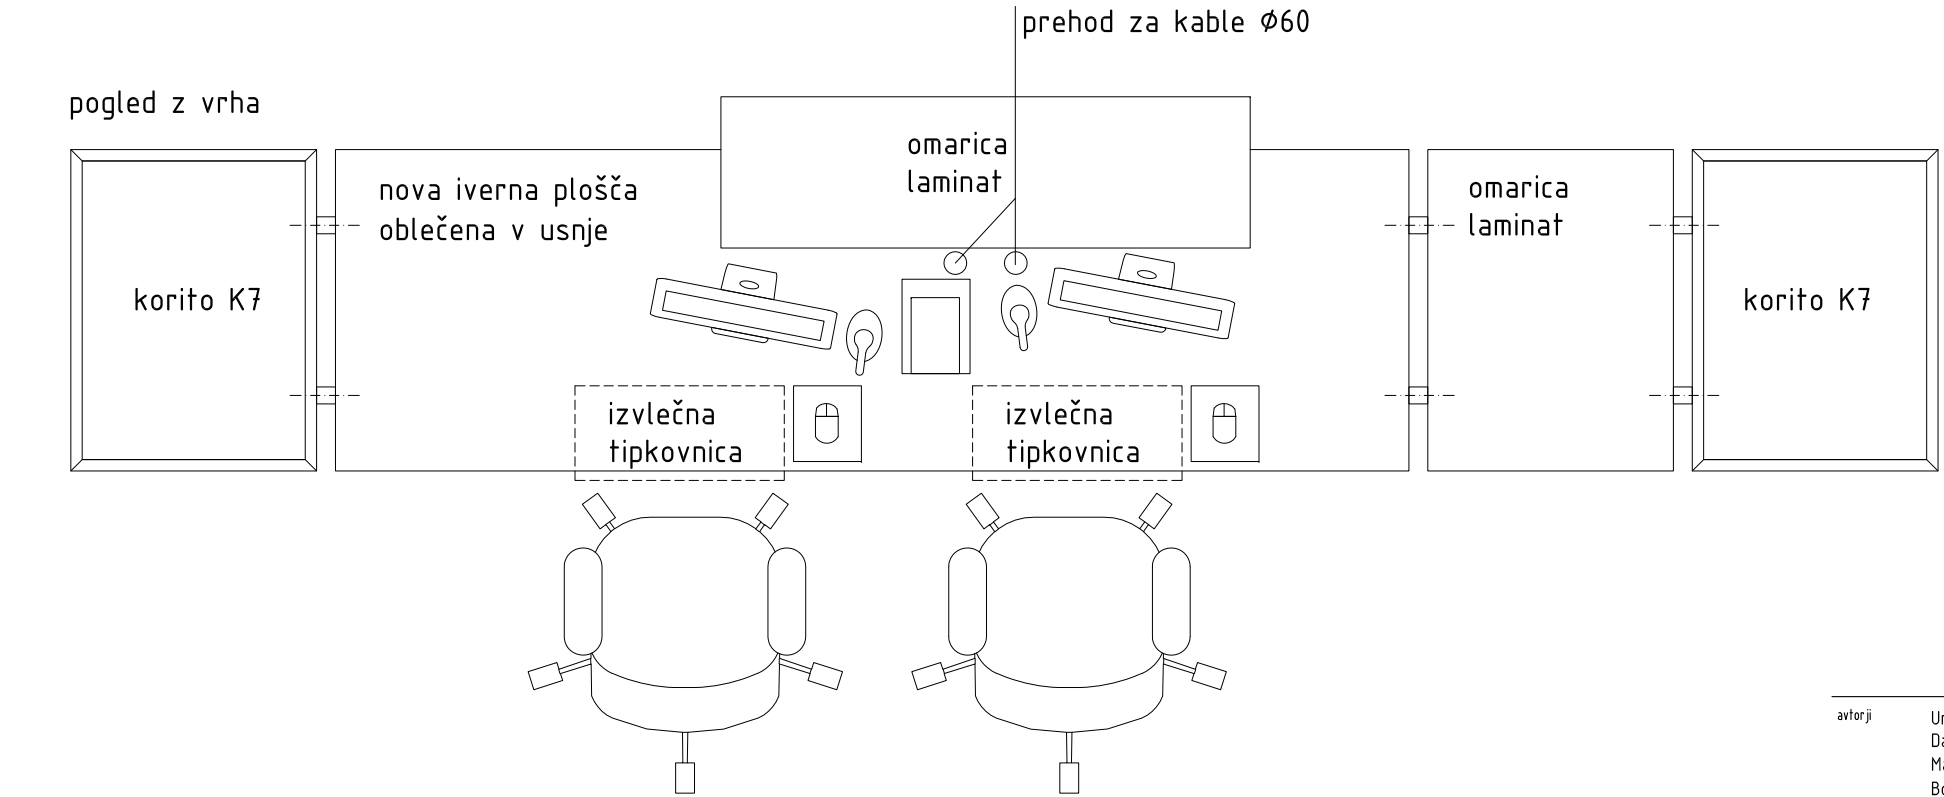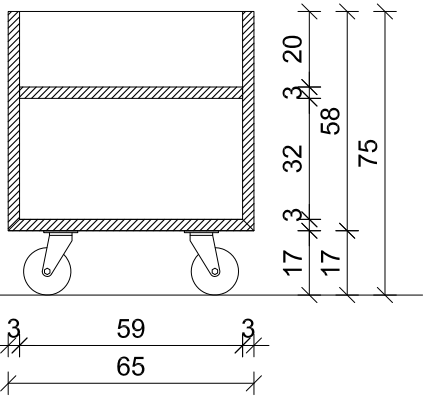

vzdolžni prerez

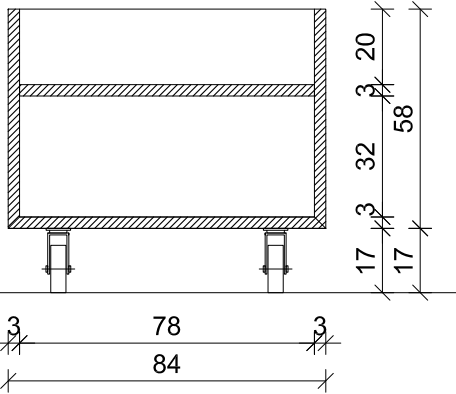

Vse barve, detajle, obdelave, načine vgradnje in ev. spremembe mora pred dokončno izdelavo potrditi projektant. Vse mere preveriti na licu mesta!

delavnica

delavnica, oblikovanje prostora, d.o.o. tržaška cesta 3a 1360 vrhnika www.delavnica.eu info@delavnica.eu

avtorji Uroš Jereb, u.d.i.a.
Damijan Gašparič, u.d.i.a. MARCH
Maj Juvanec, u.d.i.a.
Boštjan Peršolja, abs.arh.
Barbara Zakrajšek m.i.a.

projekt št. 002/2013

investitor Občina Vrhnika, Tržaška cesta 1, 1360 Vrhnika

projekt Knjižnica Vrhnika, projekt notranje opreme

vsebina pult PU1 – pogled

datum junij 2013


1:20

merilo

št. lista

63

pult PU2 - informacijski pult

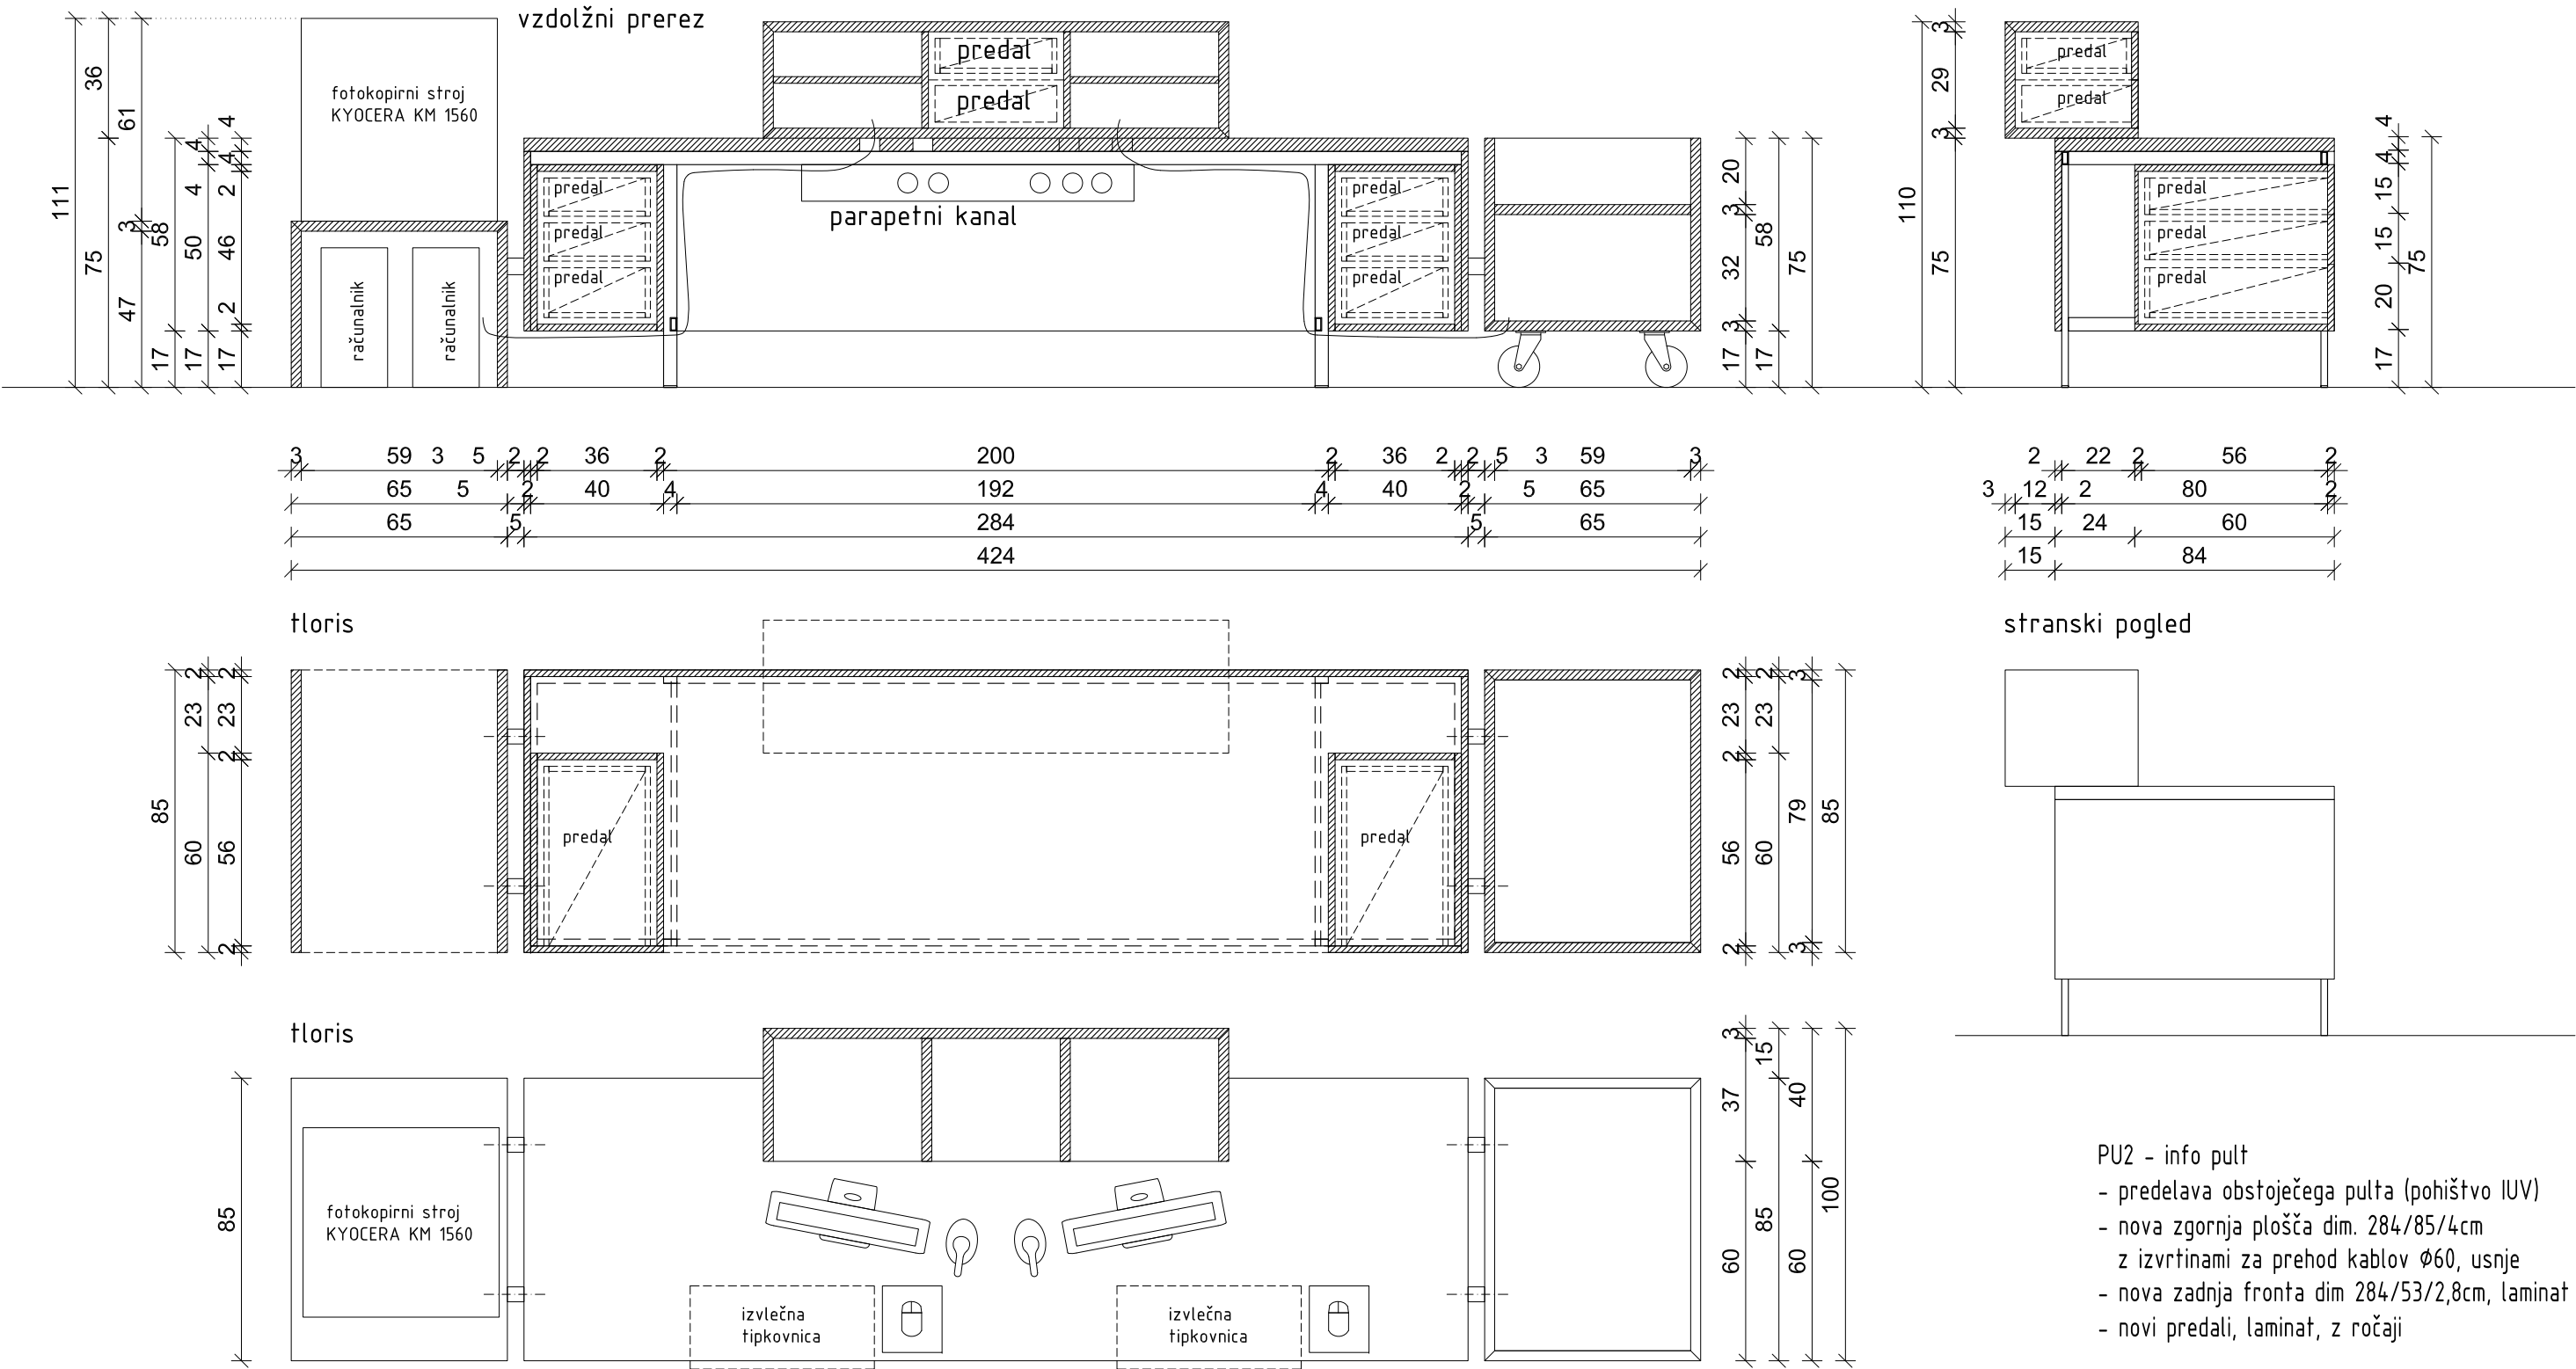

- PU2 - info pult
- predelava obstoječega pulta (pohištvo IUV)
 - nova zgornja plošča dim. 284/85/4cm z izvrtinami za prehod kablov Ø60, usnje
 - nova zadnja fronta dim 284/53/2,8cm, laminat
 - novi predali, laminat, z ročajji


Vse barve, detajle, obdelave, načine vgradnje in ev. spremembe mora pred dokončno izdelavo potrditi projektant. Vse mere preveriti na licu mesta!

- PU2 - info pult
- z laminatom obložena iverna plošča, kot npr. Egger
 - ABS robni trakovi, kot npr. Egger
 - obstoječe kovinsko podnožje peskano in barvano po RAL


- odpiranje predalov tip-on, vodilo z mehkim zapiranjem npr. bloom motion
- med elementi kovinski distančniki Ø50mm, barvani
- pod delovno ploščo parapetni kanal za napajanje naprav

pult PU2 – informacijski pult


frontalni pogled

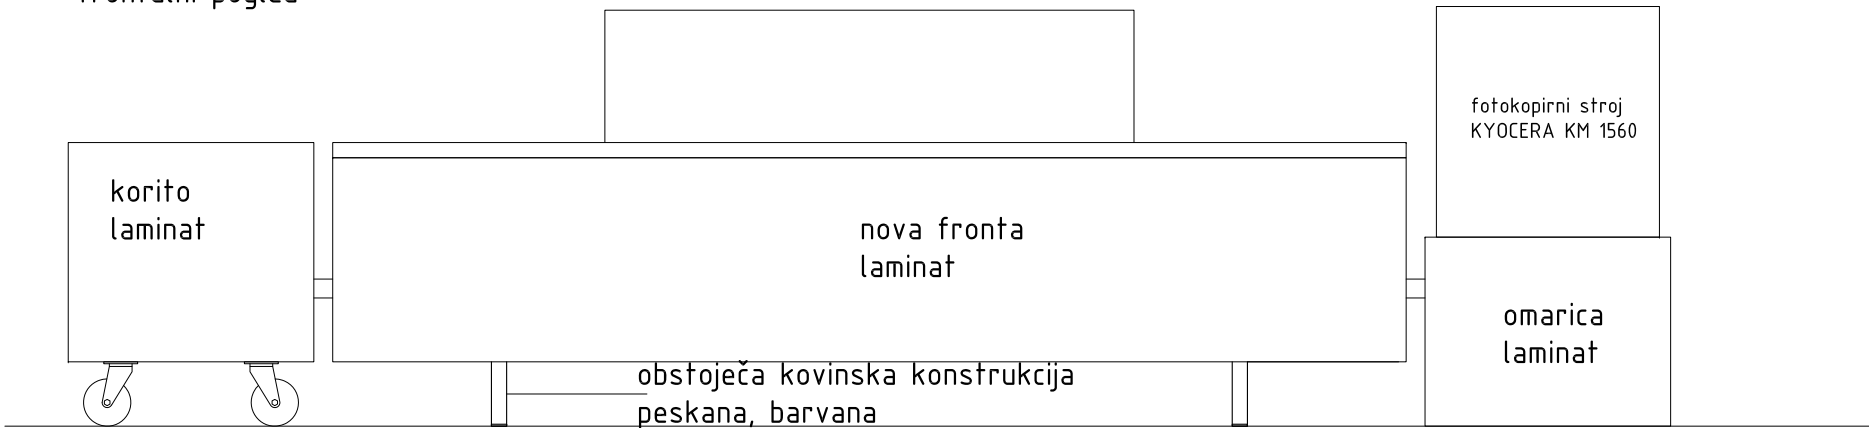

pogled z notranje strani

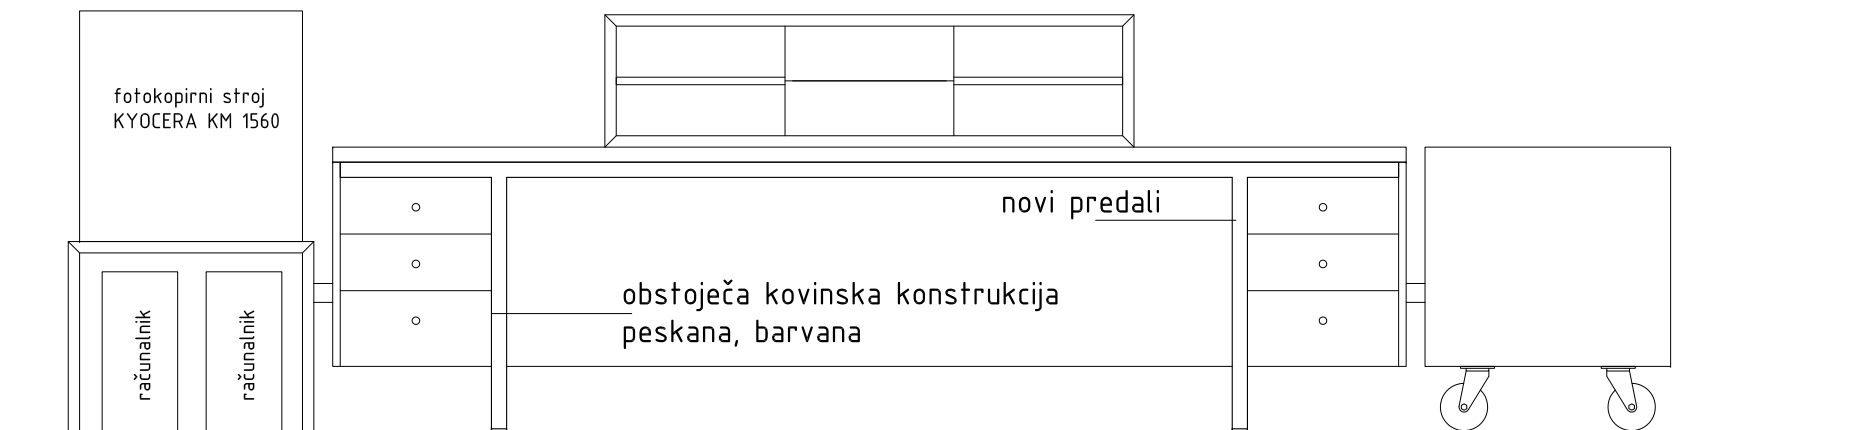


pogled z vrha

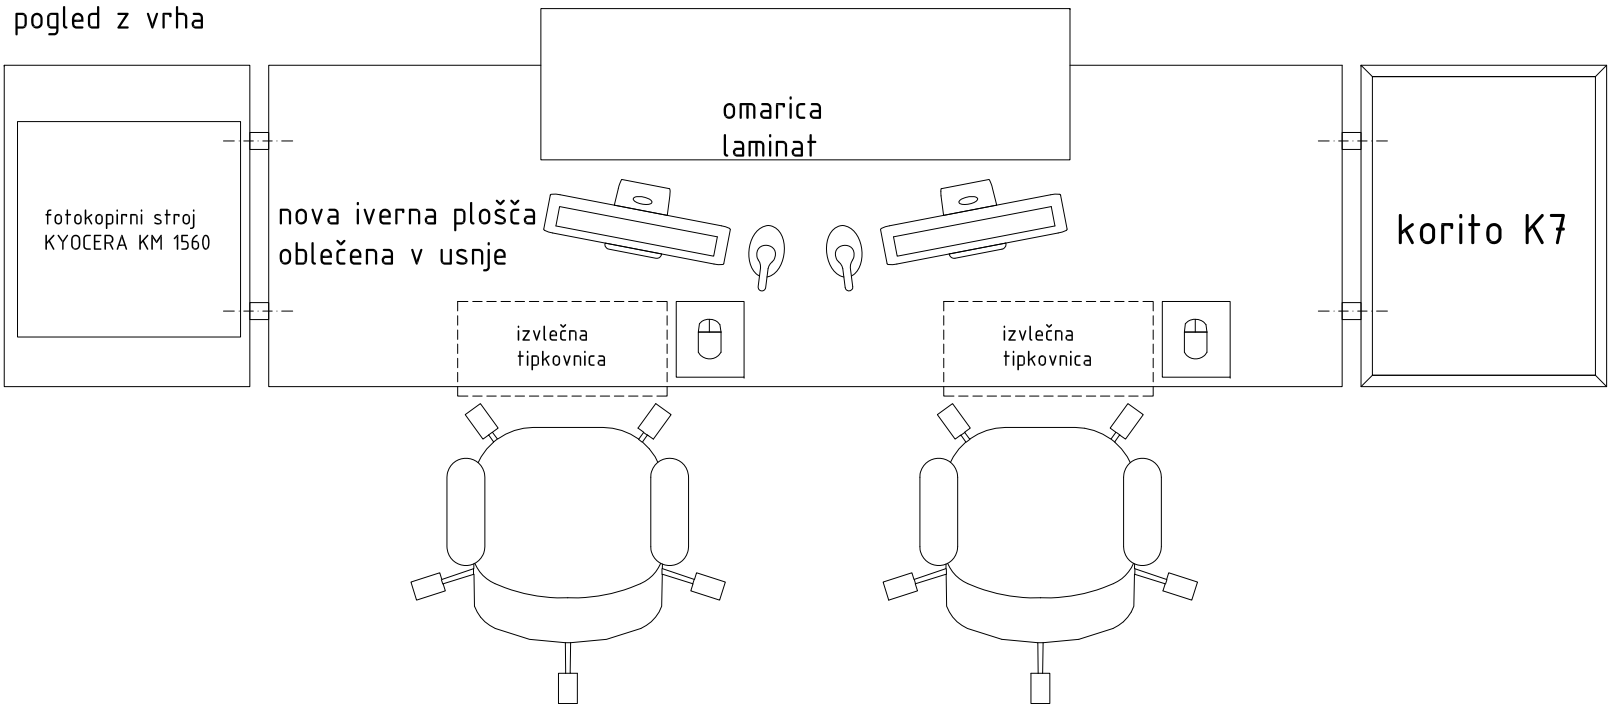


korito za odlaganje knjig K7


floris

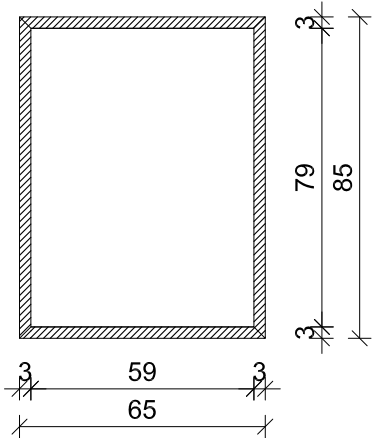

prečni prerez

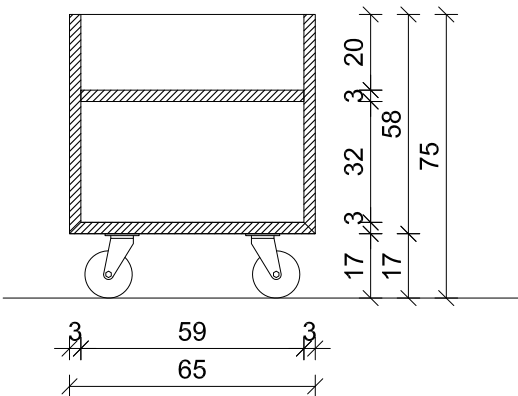

vzdolžni prerez

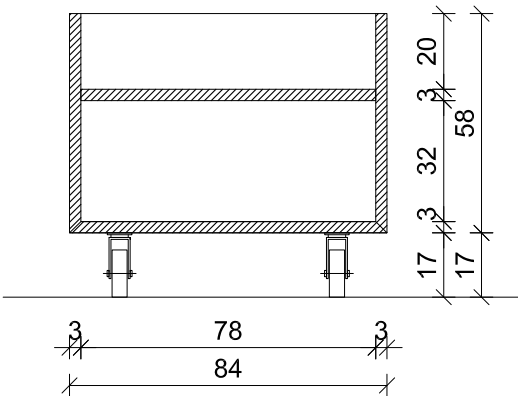

Vse barve, detajle, obdelave, načine vgradnje in ev. spremembe mora pred dokončno izdelavo potrditi projektant. Vse mere preveriti na licu mesta!







delavnica, oblikovanje prostora, d.o.o. tržaška cesta 3a 1360 vrhnika www.delavnica.eu info@delavnica.eu

avtorji Uroš Jereb, u.d.i.a.
Damijan Gašparič, u.d.i.a. MArch
Maj Juvanec, u.d.i.a.
Boštjan Peršolja, abs.arh.
Barbara Zakrajšek m.i.a.
projekt št. 002/2013


investitor Občina Vrhnika, Tržaška cesta 1, 1360 Vrhnika
projekt Knjižnica Vrhnika, projekt notranje opreme
vsebina pult PU2 – pogled
datum junij 2013 1:20 merilo št. lista 66

čajna kuhinja ČK01 - 1. nadstropje

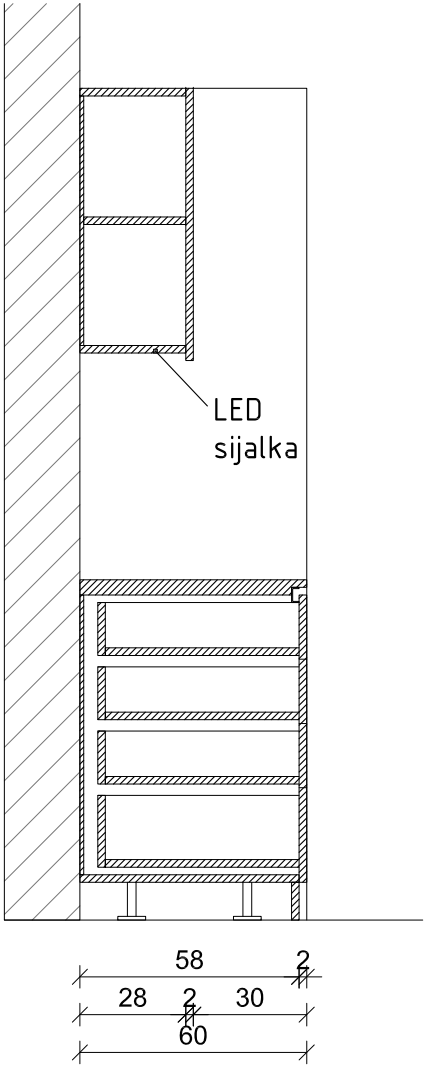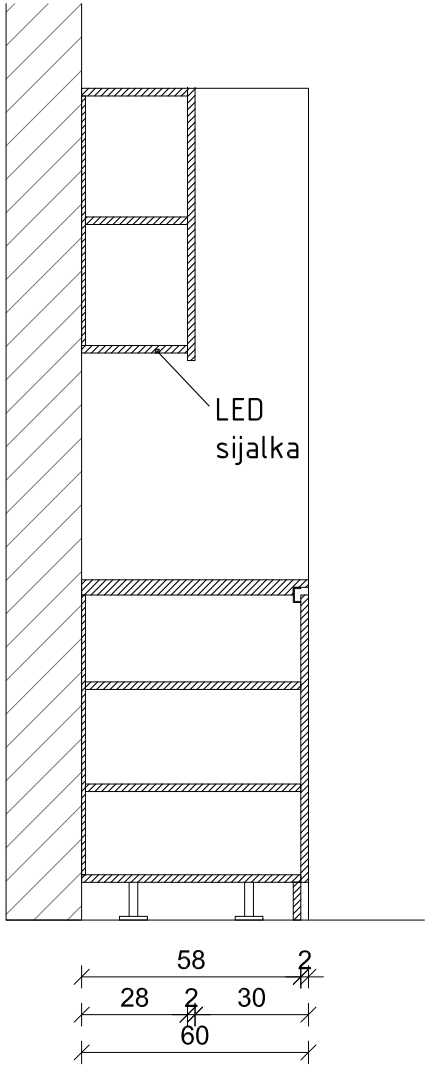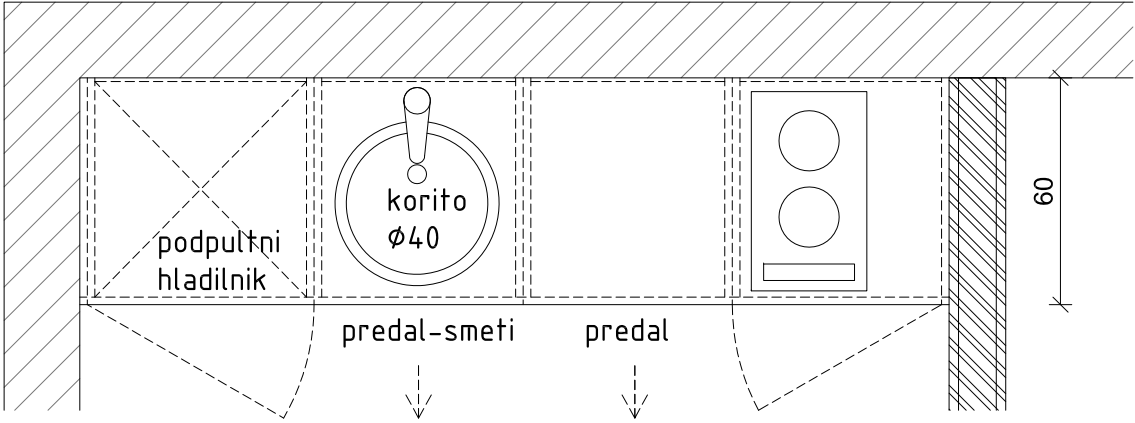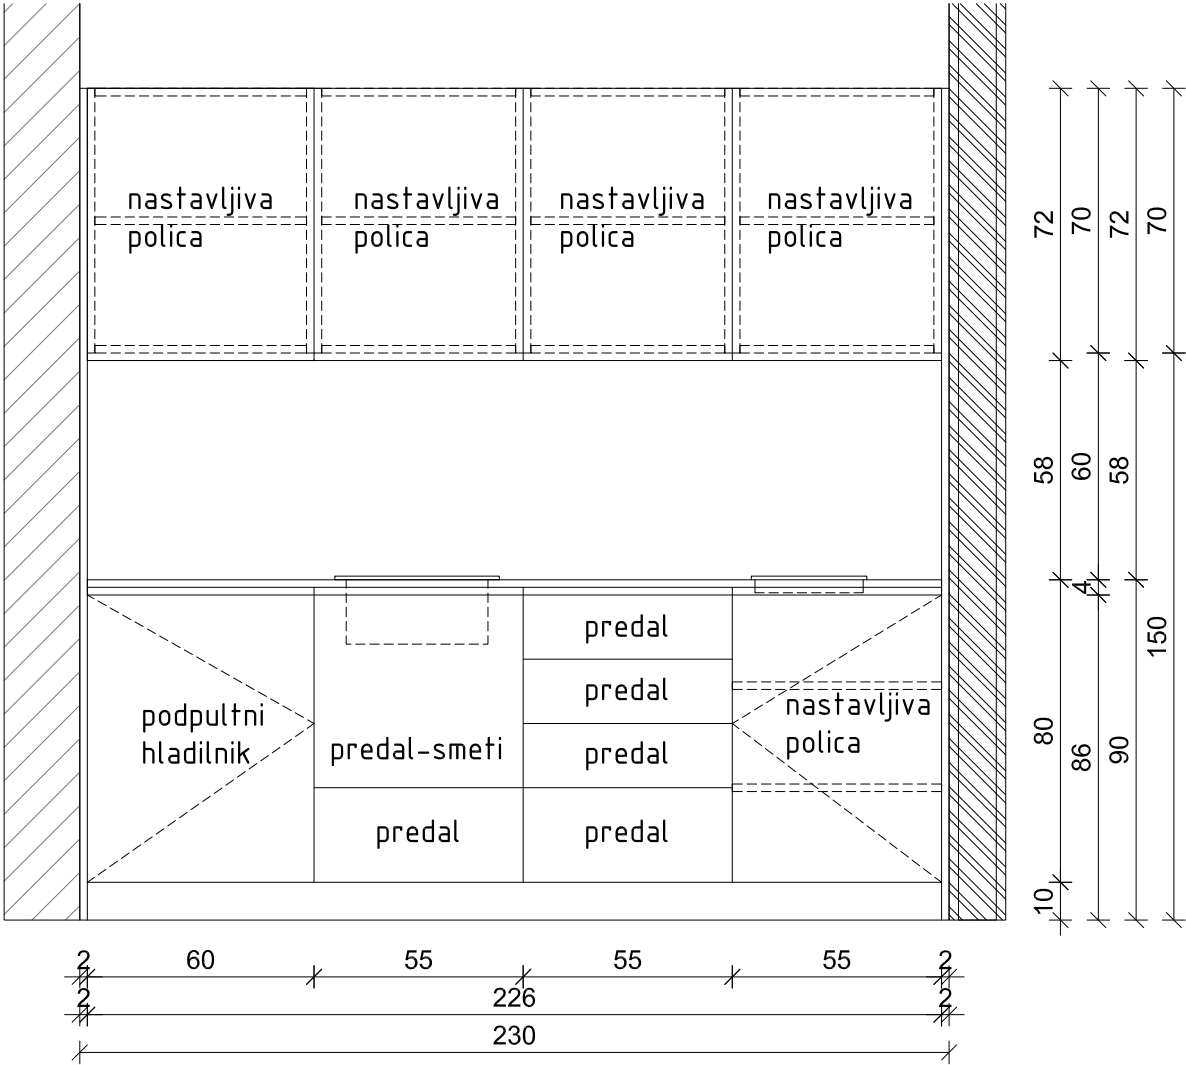

- Čajna kuhinja ČK01 dim. 230/60/220cm
- melaminsko oplemenitena iverna plošča d=28 mm, kot npr. Egger
 - ABS robni trakovi, kot npr. Egger
 - pult - ultrapas, debeline 40mm, radialno zaokrožen, npr. Egger
 - police nastavljive po višini
 - tipske ALU nogice, nastavljive po višini
 - vratno krilo iz iverala d=18mm, pohištvene spona 90°
 - odpiranje vrat in predalov tip-on, vodilo z mehkim zapiranjem npr. bloom motion
 - vgrajen LED profil
 - opasano
 - obodna maska - senčna fuga - barvana po izboru projektanta
 - vse aparate in pipo potrdi projektant

Vse barve, detajle, obdelave, načine vgradnje in ev. spremembe mora pred dokončno izdelavo potrditi projektant. Vse mere preveriti na licu mesta!

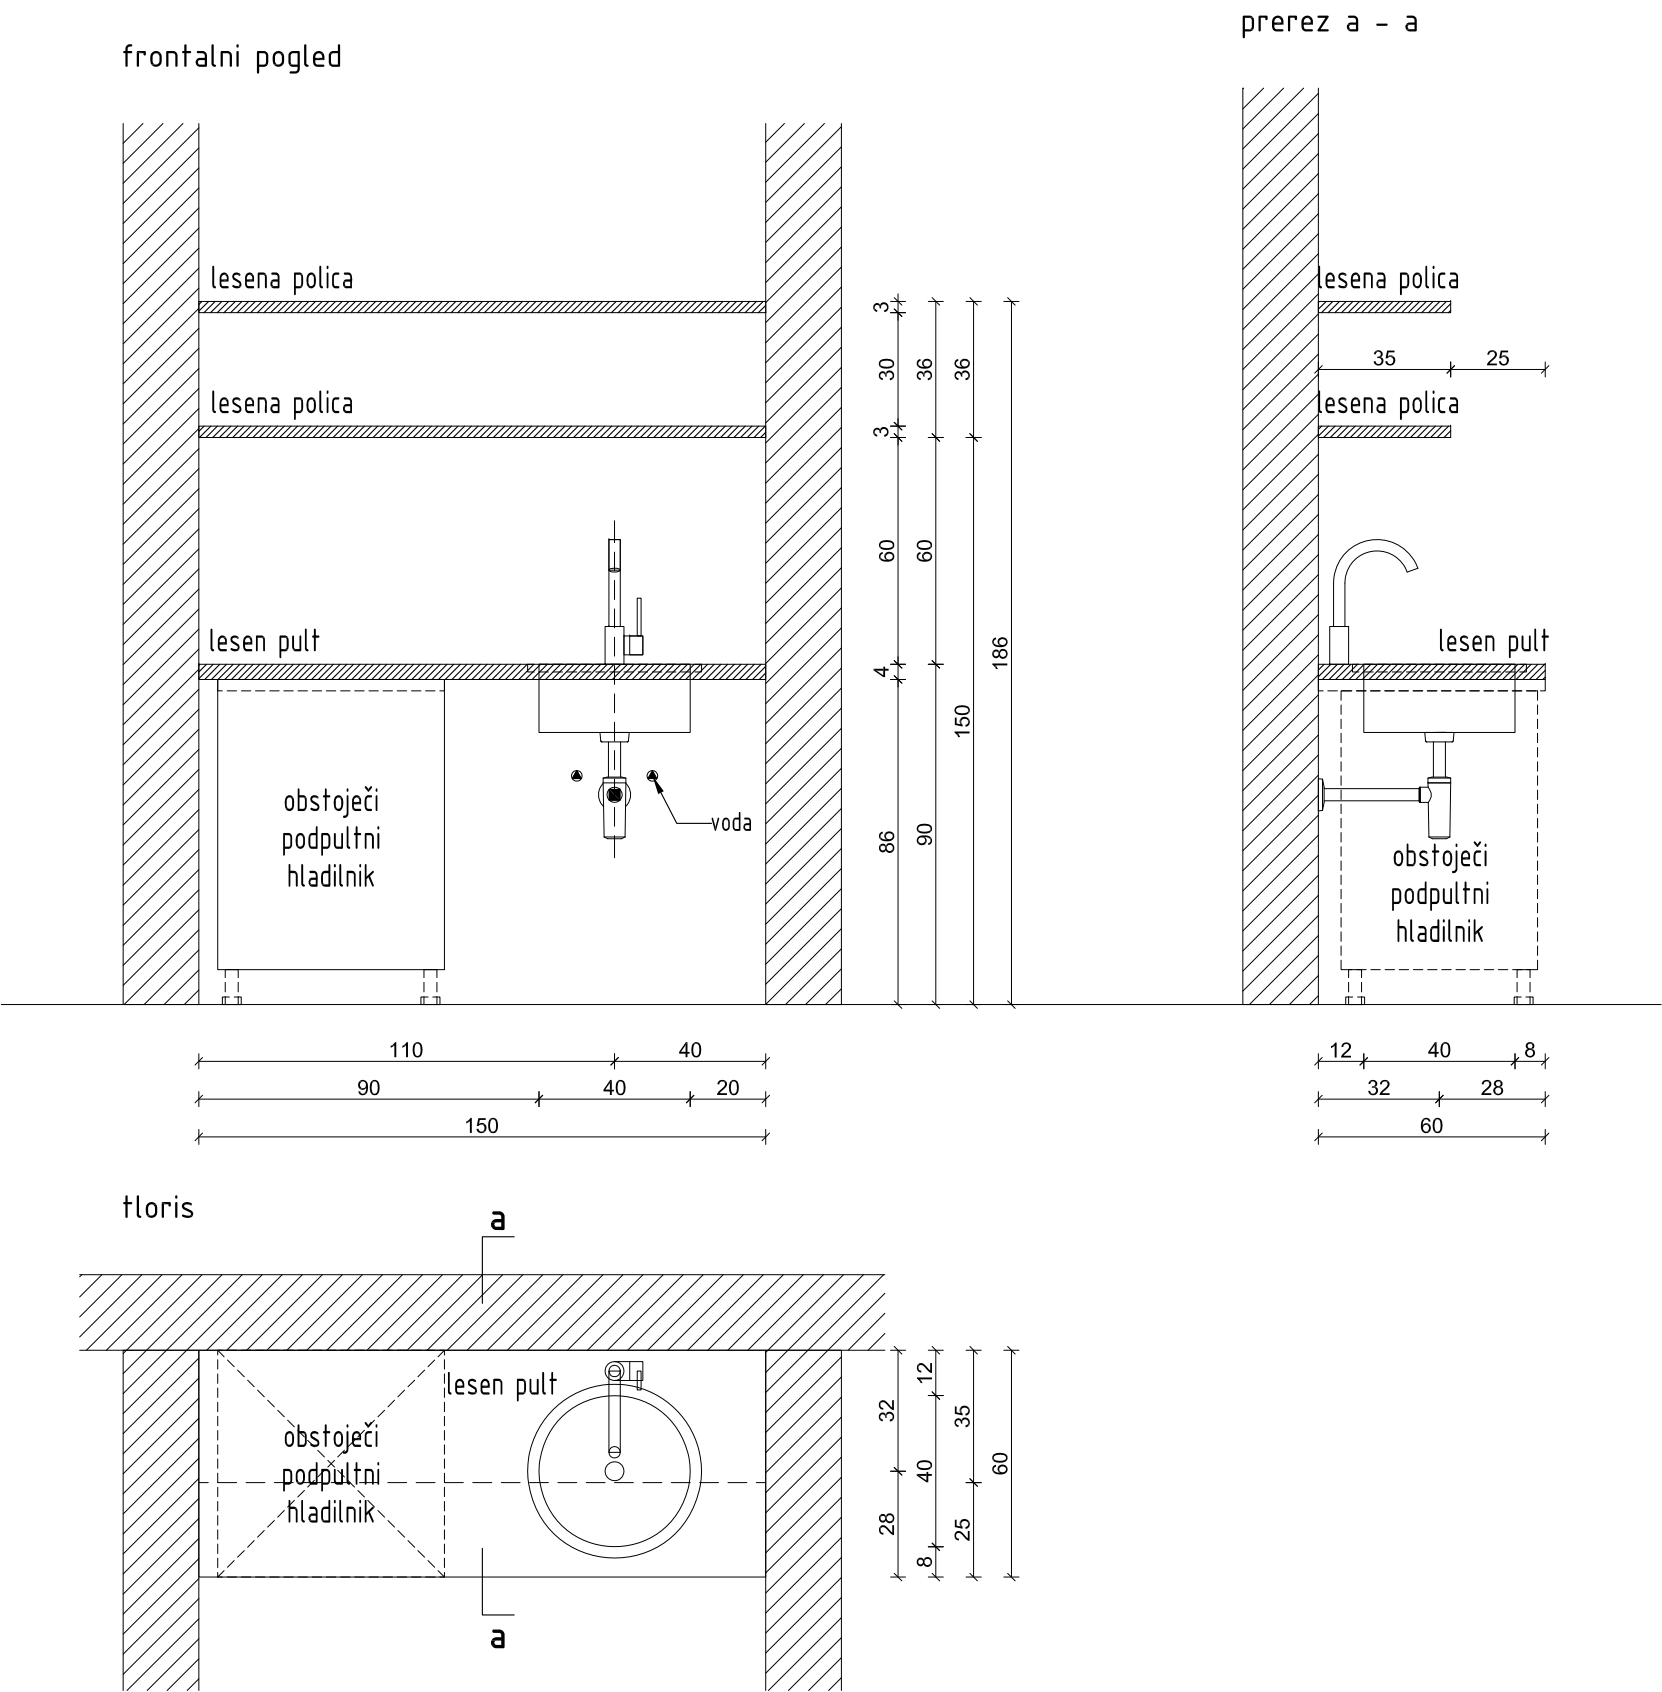


- Čajna kuhinja ČK02 dim. 150/60/186 cm
- melaminsko oplemenitena iverna plošča d=28 mm, kot npr. Egger
 - ABS robni trakovi, kot npr. Egger
 - pult - ultrapas, debeline 40mm, radialno zaokrožen, npr. Egger
 - police nastavljive po višini
 - vratno krilo iz iverala d=18mm, pohištvene spona 90°
 - odpiranje vrat in predalov tip-on, vodilo z mehkim zapiranjem npr. bloom motion
 - vgrajen LED profil
 - opasano
 - obodna maska - senčna fuga - barvana po izboru projektanta
 - vse aparate in pipo potrdi projektant


Vse barve, detajle, obdelave, načine vgradnje in ev. spremembe mora pred dokončno izdelavo potrditi projektant.
Vse mere preveriti na licu mesta!

OM1 – oderna miza, govorniški pult, predavalnica

POSTAVITEV – MIZA

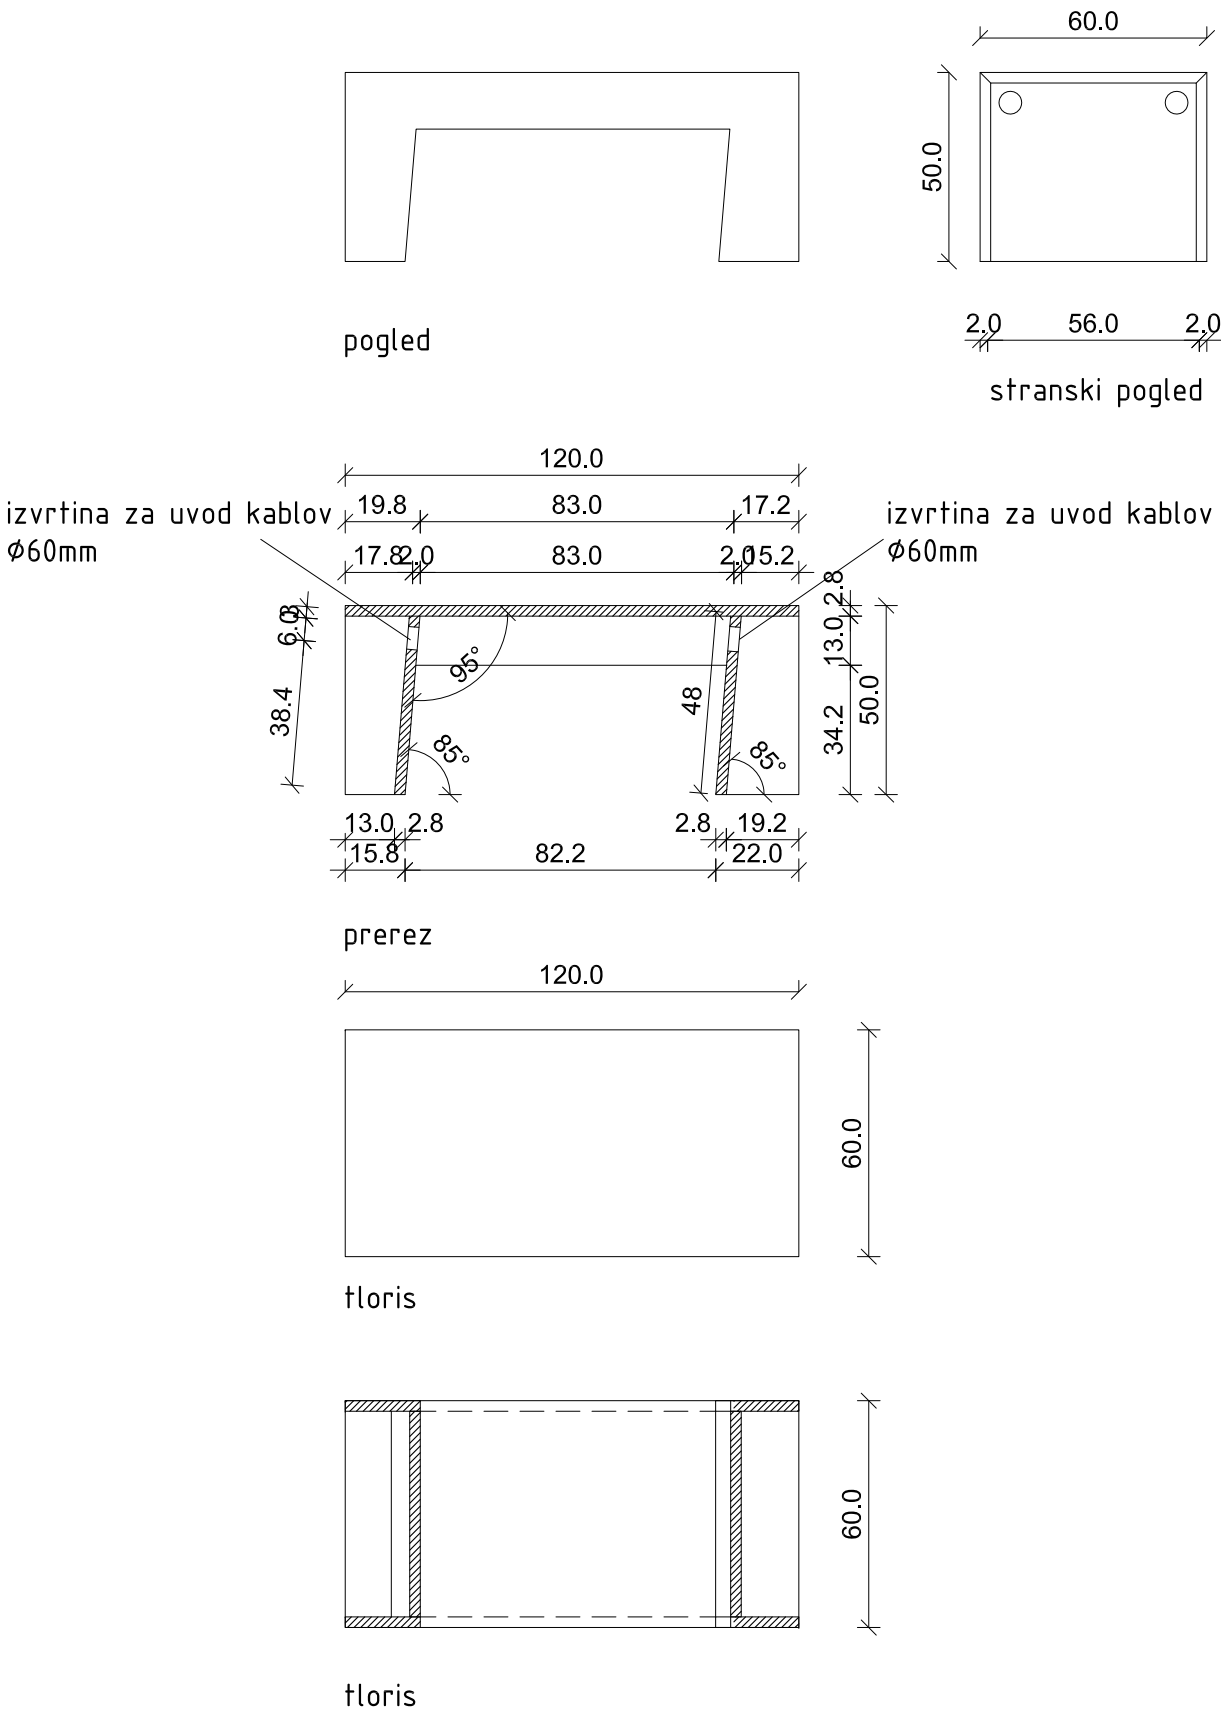

POSTAVITEV – GOVORNIŠKI PULT

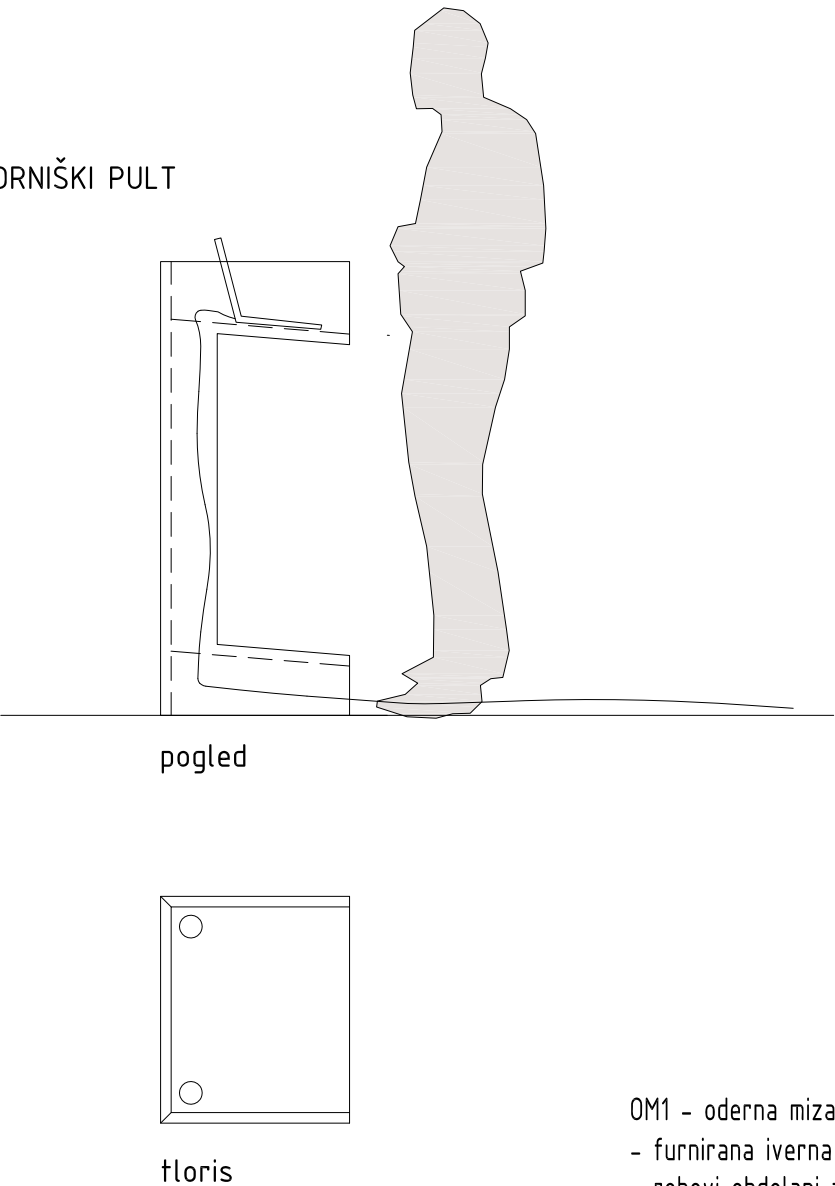

- OM1 – oderna miza dim. 120/60/60
- furnirana iverna plošča d=28 mm
 - robovi obdelani z masivnimi furnirnimi nalimki s posnetim robom 1mm
 - izvrtine za uvod kablov Ø60mm
 - lakirano z mat lakom na vodni osnovi


Vse barve, detajle, obdelave, načine vgradnje in ev. spremembe mora pred dokončno izdelavo potrditi projektant. Vse mere preveriti na licu mesta!




avtorji	Uroš Jereb, u.d.i.a. Damijan Gašparič, u.d.i.a. MArch Maj Juvanec, u.d.i.a. Boštjan Peršolja, abs.arh. Barbara Zakrajšek m.i.a.	investitor	Občina Vrhnika, Tržaška cesta 1, 1360 Vrhnika
projekt št.	002/2013	projekt	Knjižnica Vrhnika, projekt notranje opreme
vsebina	OM1 – oderna miza	datum	junij 2013
1:20	merilo	št. lista	69

obstoječa oprema - čitalnica



vitrina Vo1 - domoznanstvo

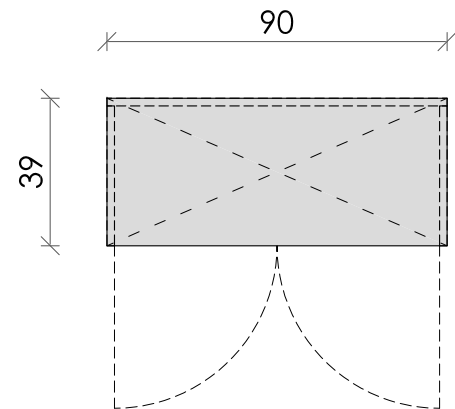


vitrina Vo2 - domoznanstvo

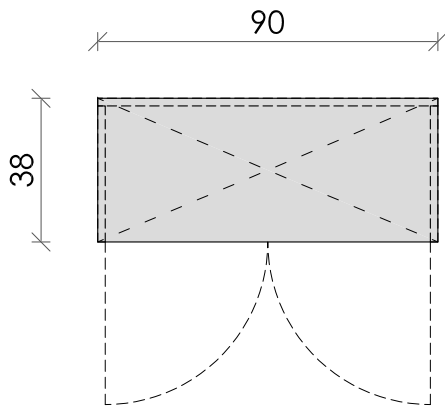


vitrina Vo3 - domoznanstvo

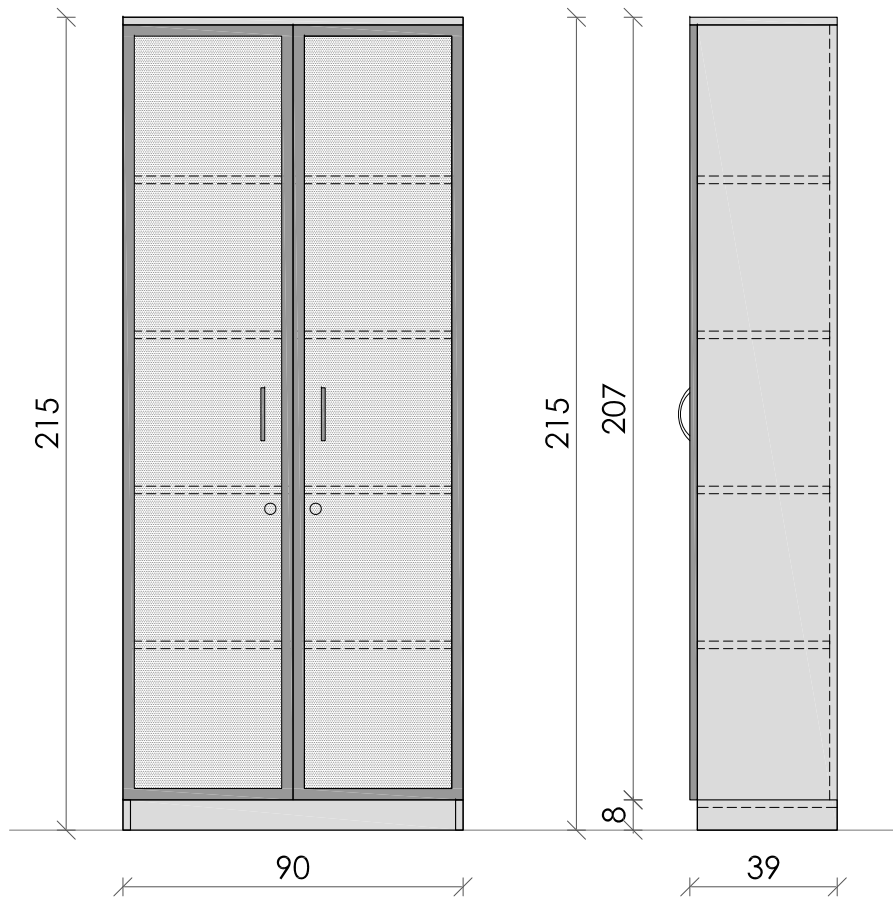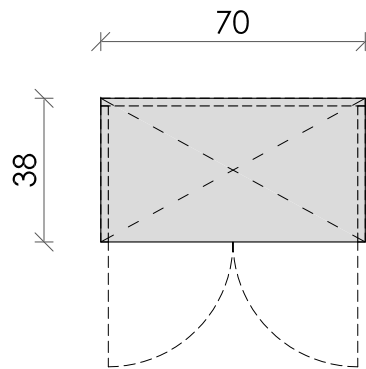


3 komadi

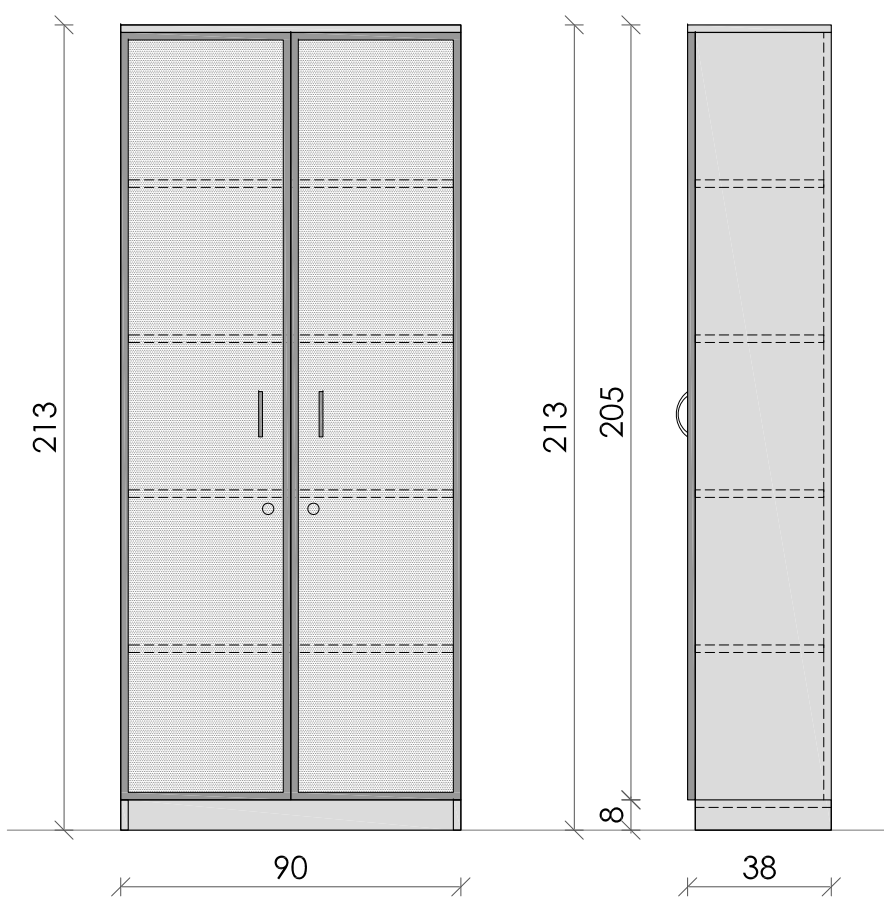

2 komada

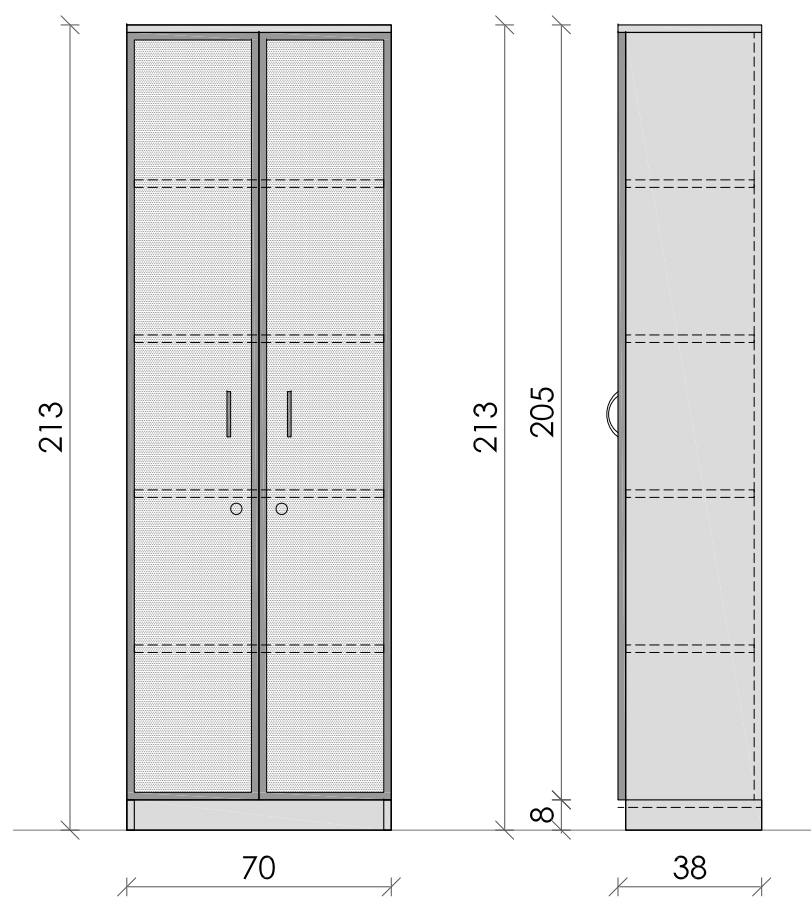

1 komad

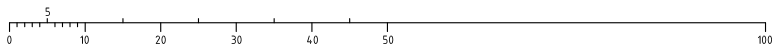

delavnica

delavnica, oblikovanje prostora, d.o.o. tržaška cesta 3a 1360 vrhnika www.delavnica.eu info@delavnica.eu

avtorji
Uroš Jereb, u.d.i.a.
Maj Juvanec, u.d.i.a.
Damijan Gašparič, u.d.i.a. MA
Boštjan Peršolja, abs.arh.
Barbara Zakrajšek, m.i.a.

projekt št. 002/2013

investitor Občina Vrhnika, Tržaška cesta 1, 1360 Vrhnika

objekt Knjižnica Vrhnika, projekt notranje opreme

vsebina vitrine Vo1, Vo2, Vo3

datum junij 2013

1:20


merilo

št. lista


70

obstoječa oprema - čitalnica



vitrina Vo4 - domoznanstvo

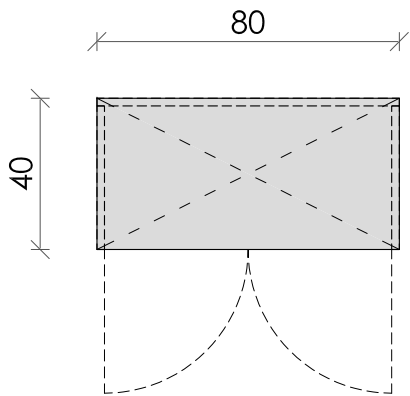


vitrina Vo5 - revije čitalnica

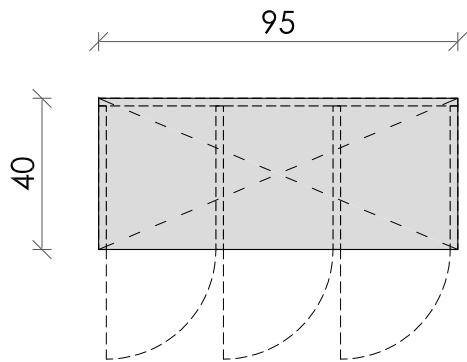


omarica No1 - čitalnica

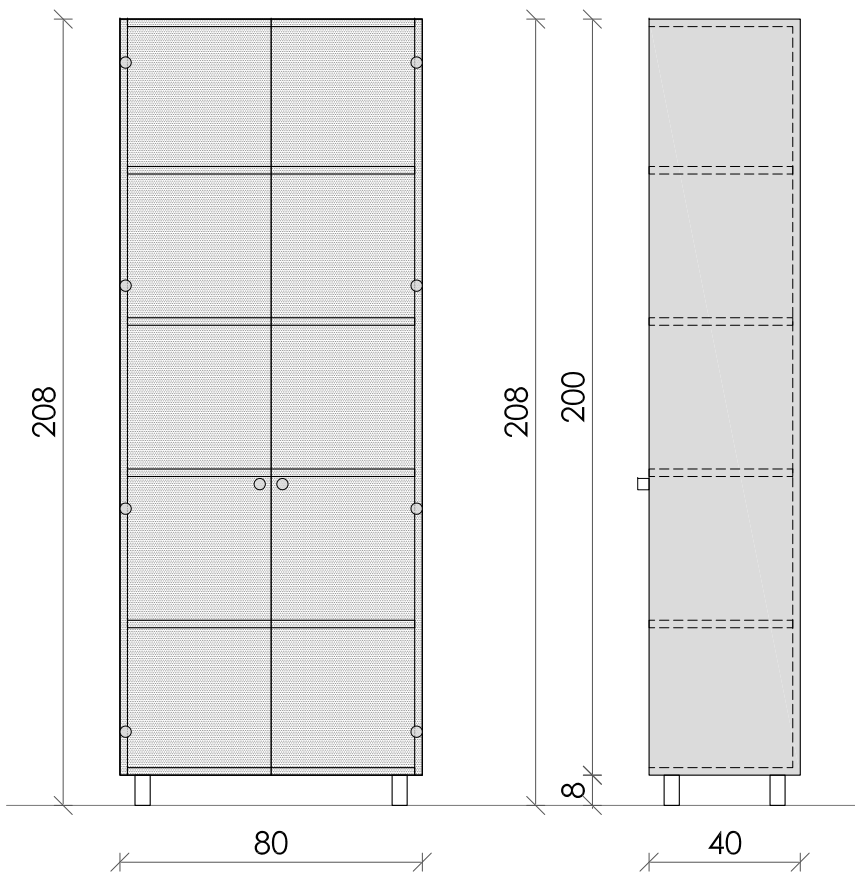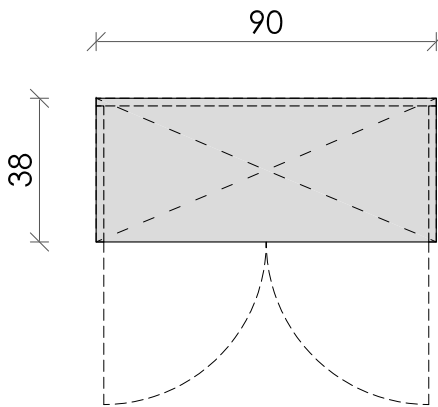


3 komadi

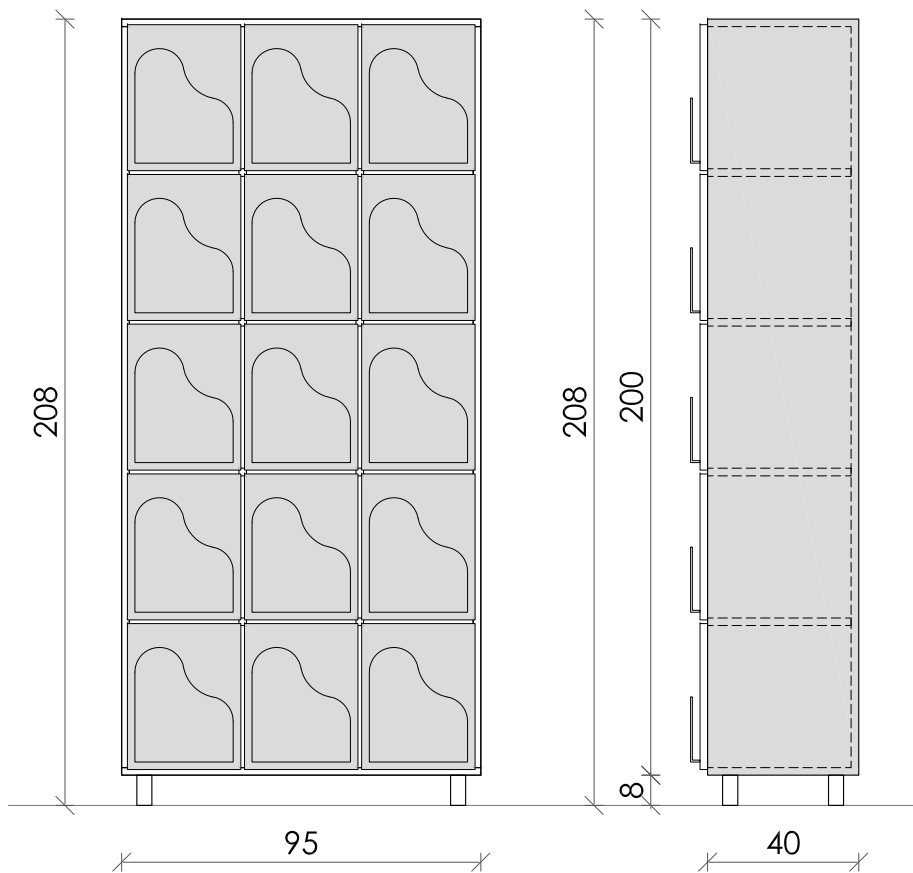

11 komadov

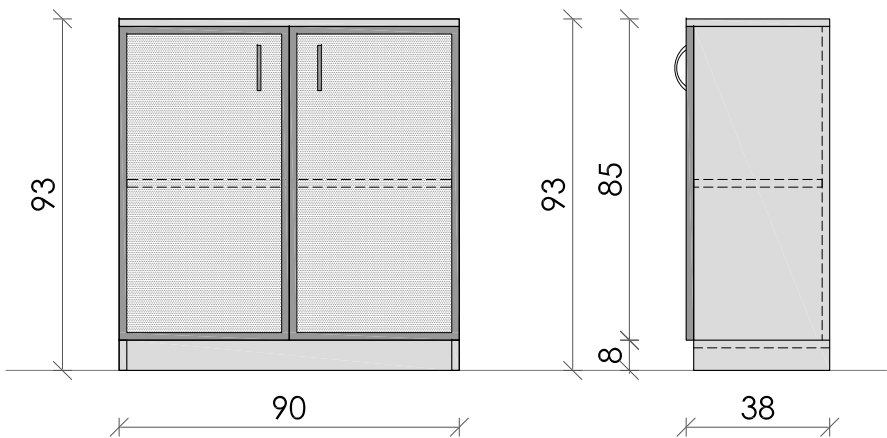

2 komada


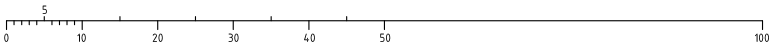


delavnica

delavnica, oblikovanje prostora, d.o.o. tržaška cesta 3a 1360 vrhnika www.delavnica.eu info@delavnica.eu


avtorji	Uroš Jereb, u.d.i.a. Maj Juvanec, u.d.i.a. Damijan Gašparič, u.d.i.a. MA Boštjan Peršolja, abs.arh. Barbara Zakrajšek, m.i.a.	investitor	Občina Vrhnika, Tržaška cesta 1, 1360 Vrhnika
projekt št.	002/2013	objekt	Knjižnica Vrhnika, projekt notranje opreme
		vsebina	vitrina Vo4, Vo5, omara No2
		datum	junij 2013
		1:20	merilo
		št. lista	71

regal Ro1 - priročno gradivo

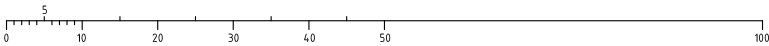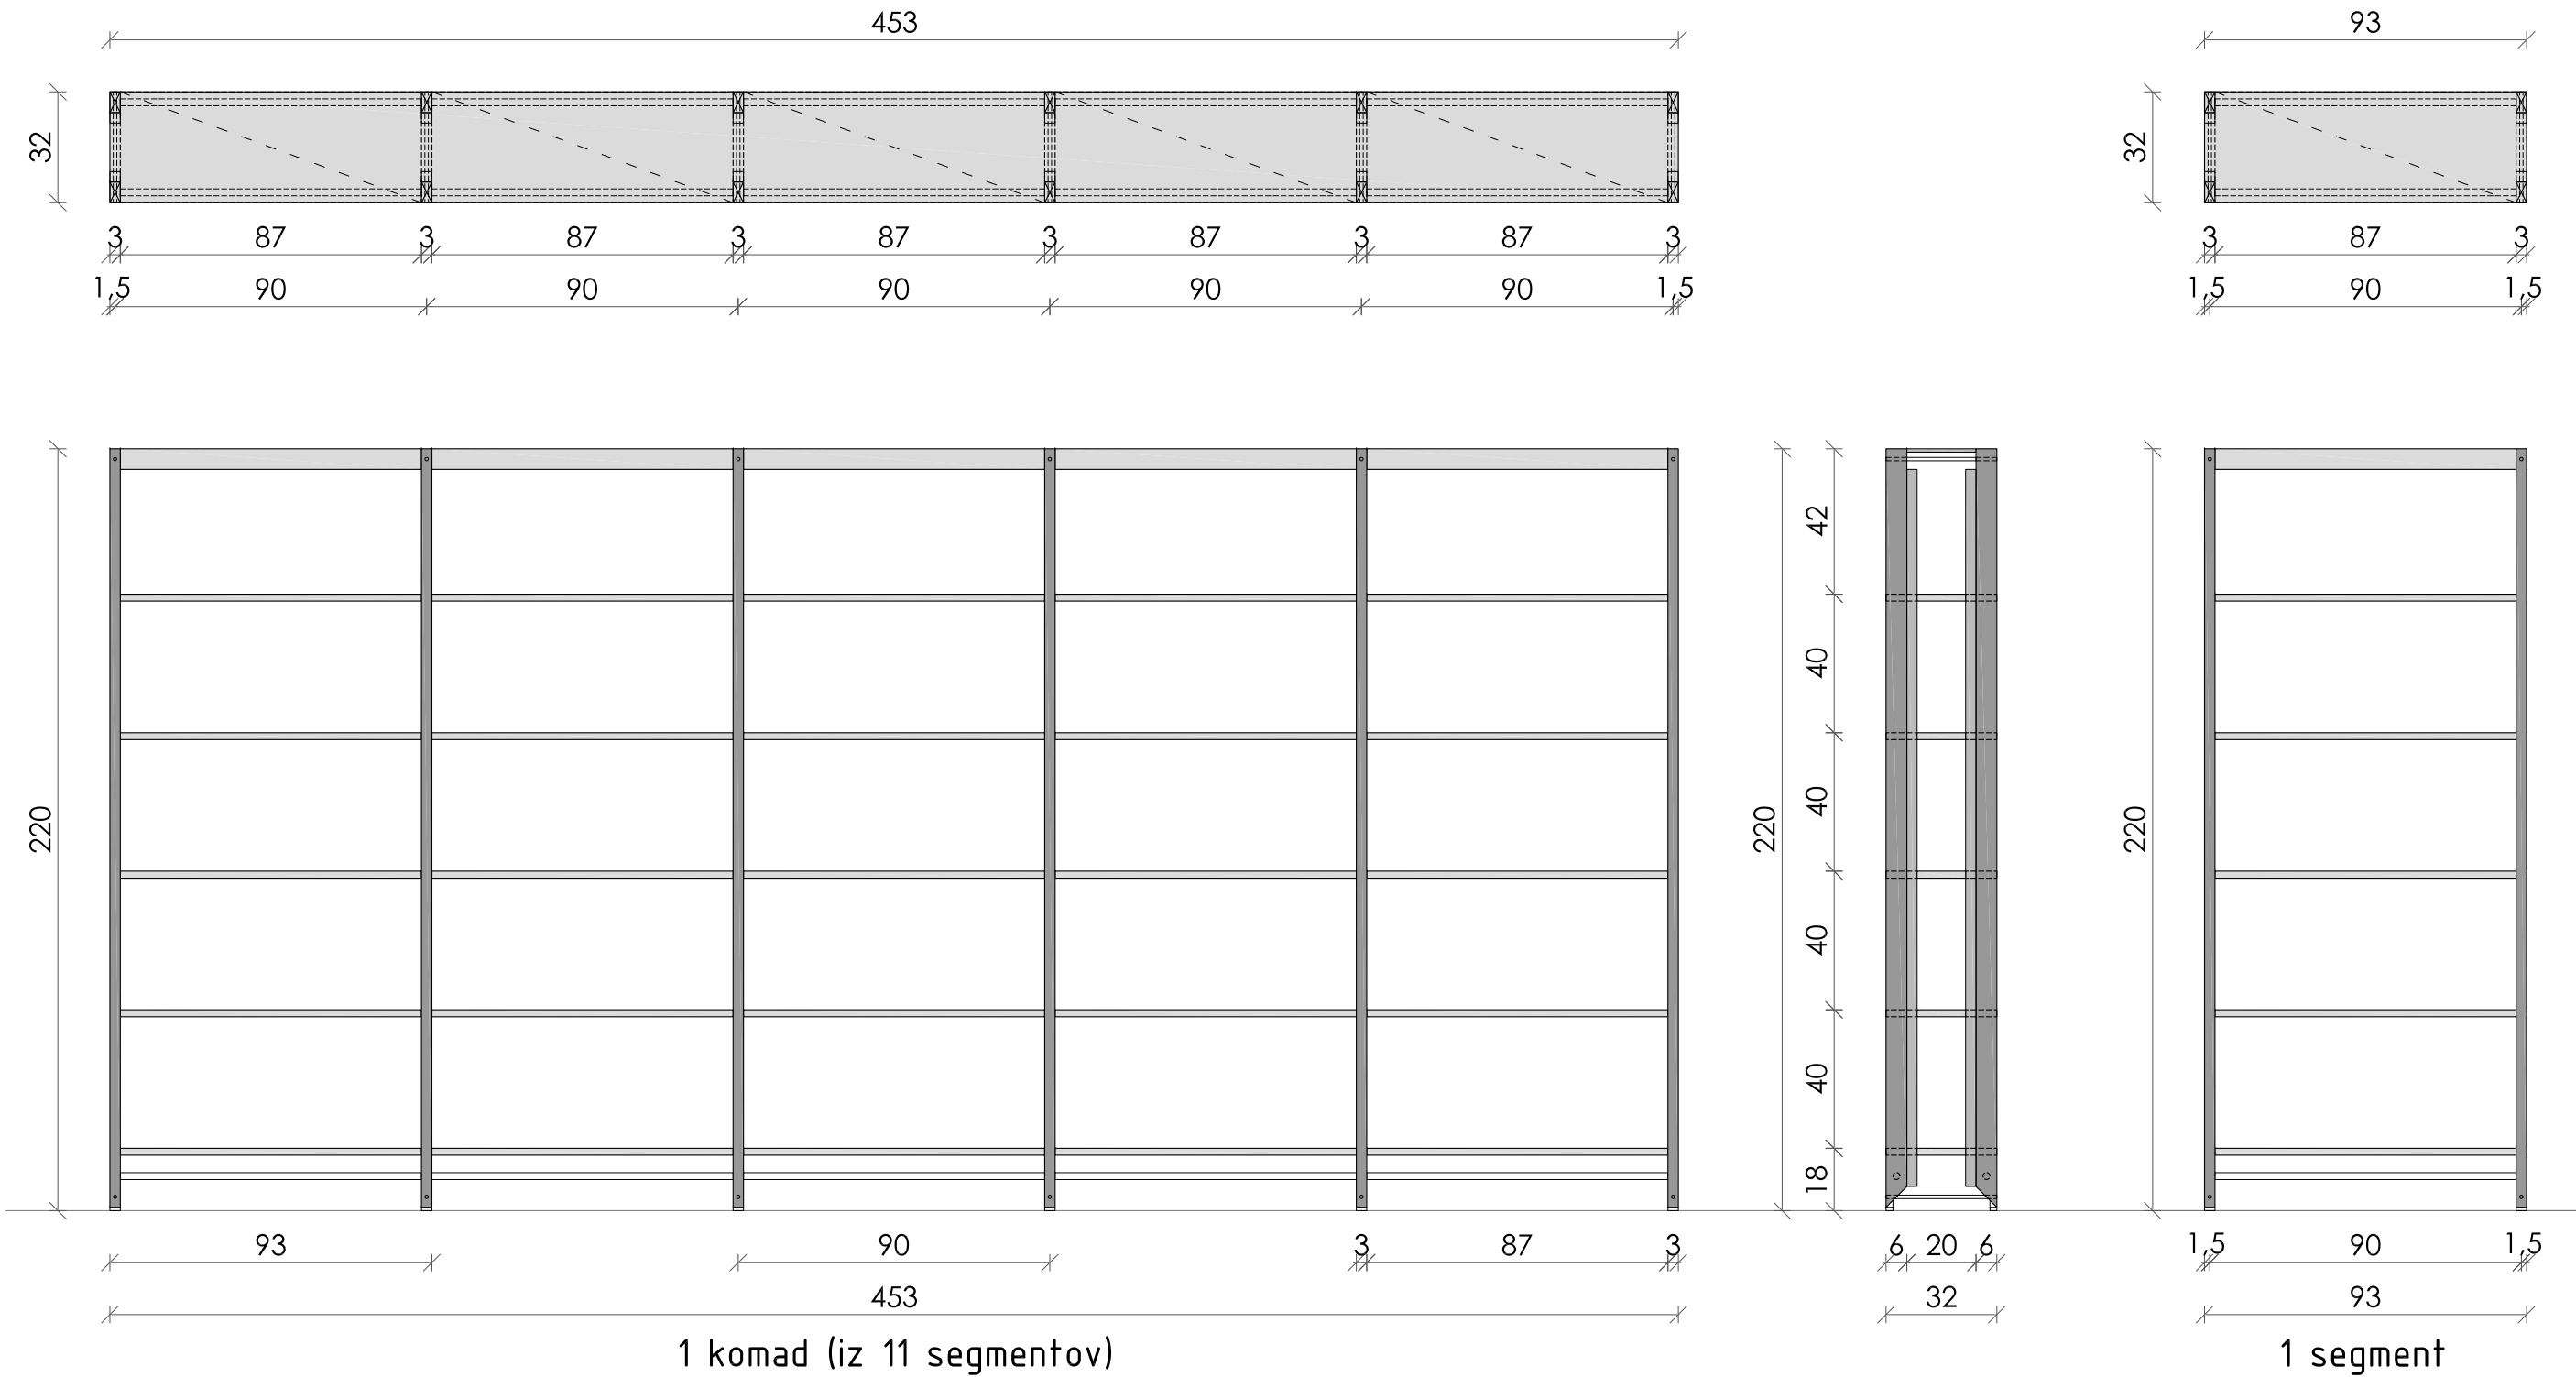


obstoječa oprema - čitalnica



predalnik Po1 - čitalnica

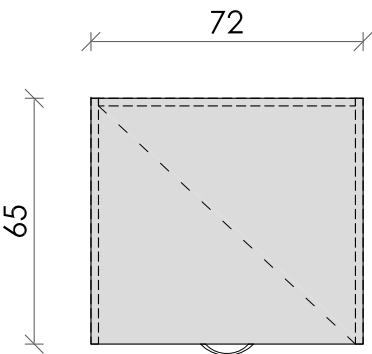


predalnik Po2 - čitalnica

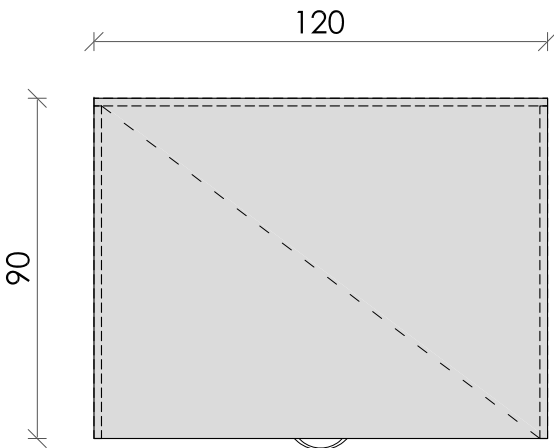


miza Mo1 - čitalnica

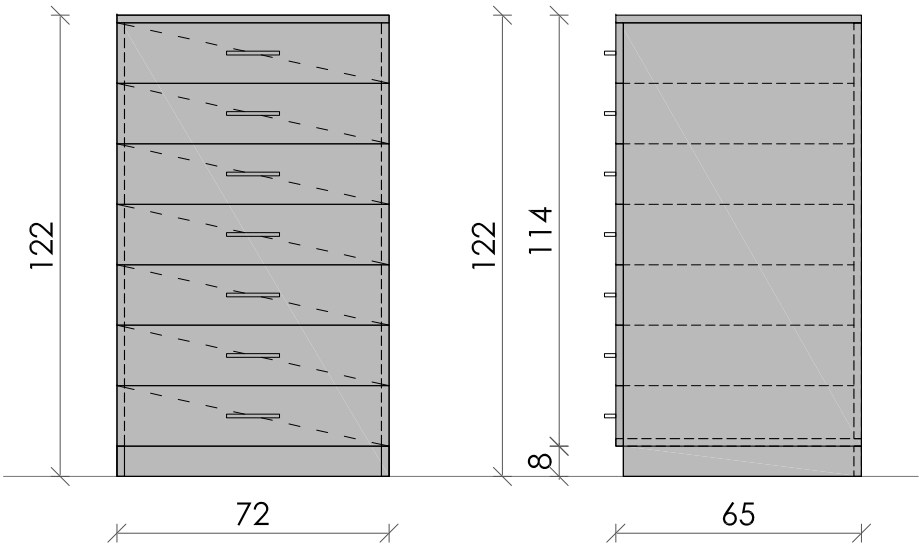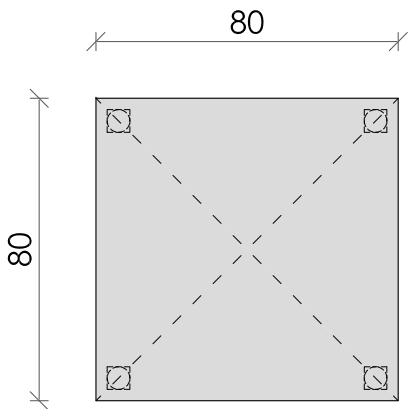


2 komada

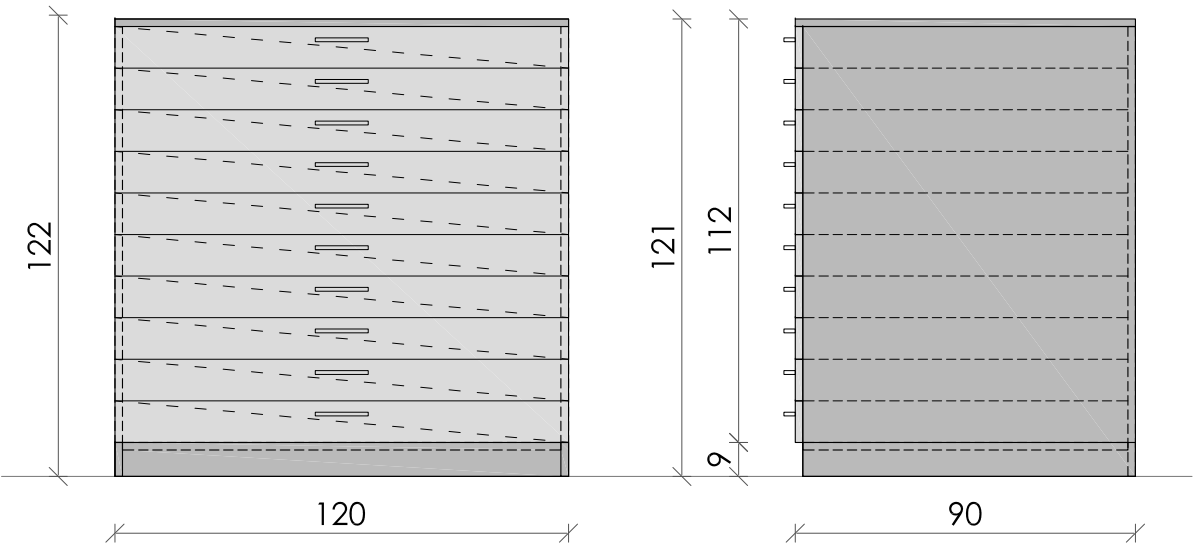


1 komad

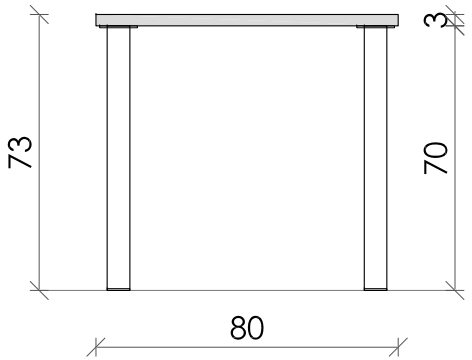


8 komadov

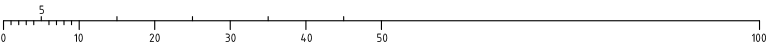


regal R2 - knjižnica

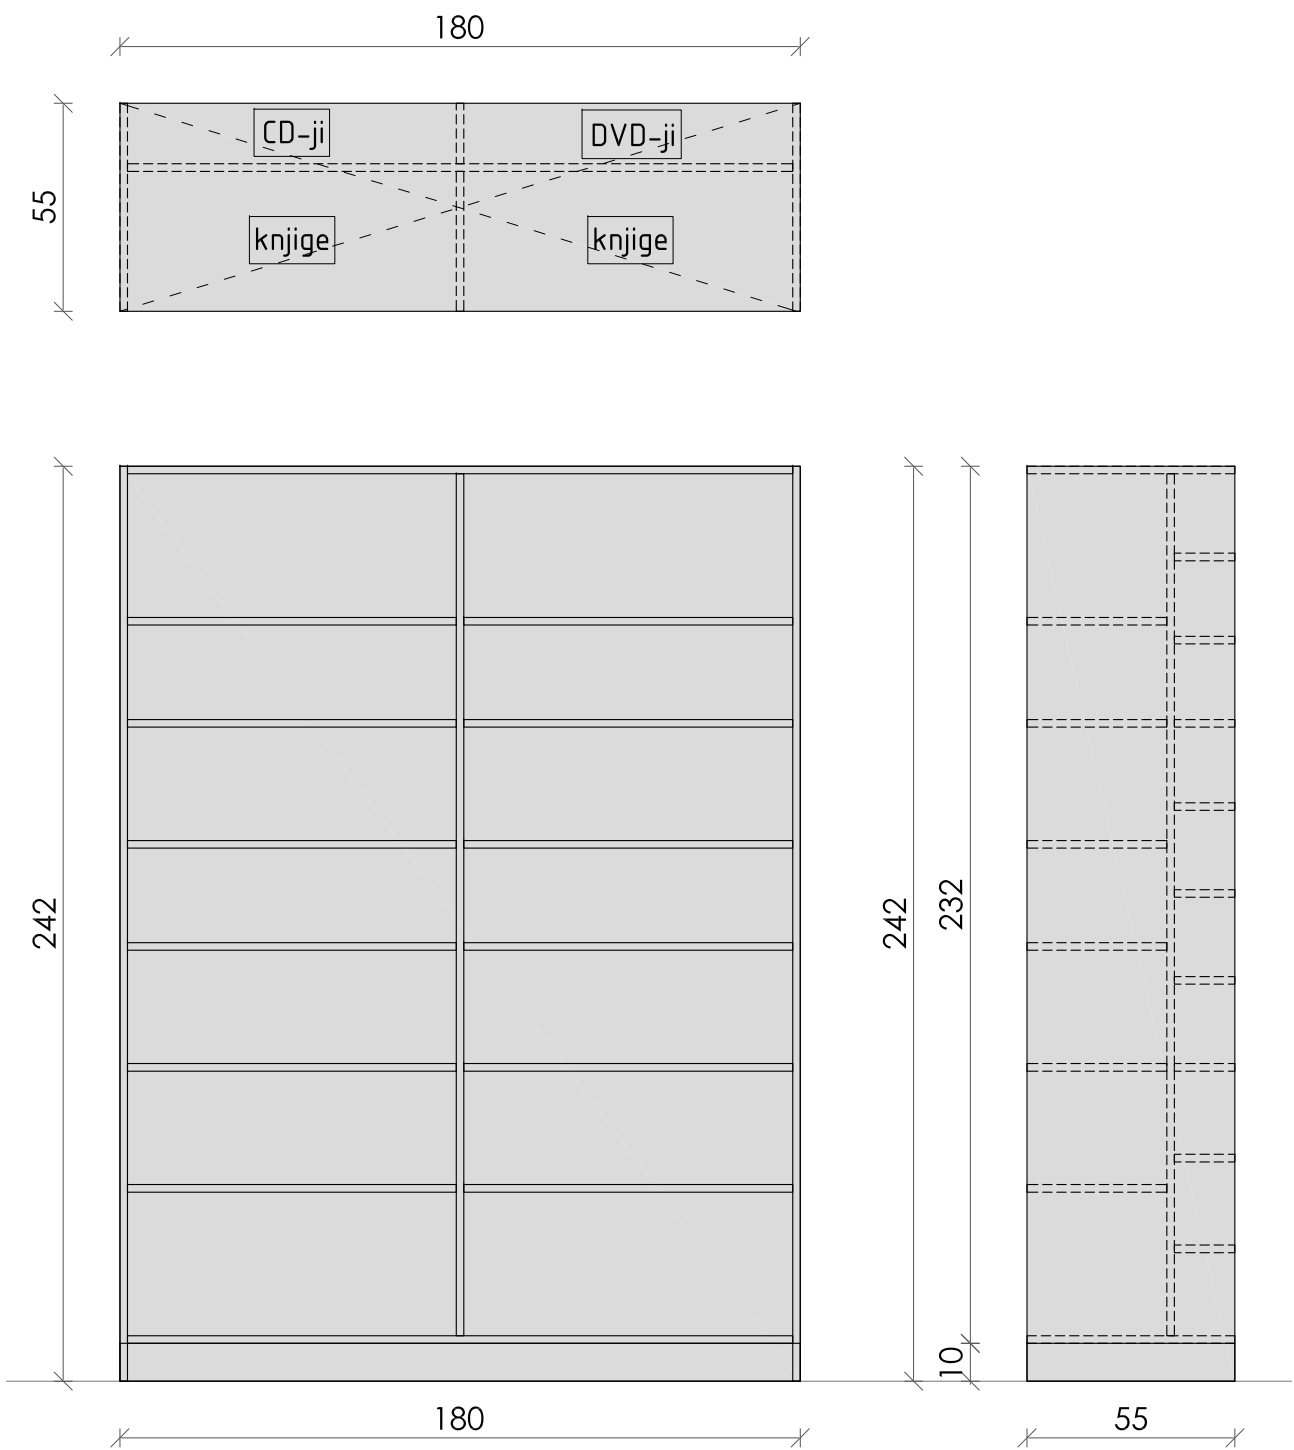



1 komad

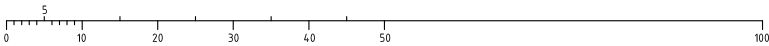


miza Mo4 – zavijanje

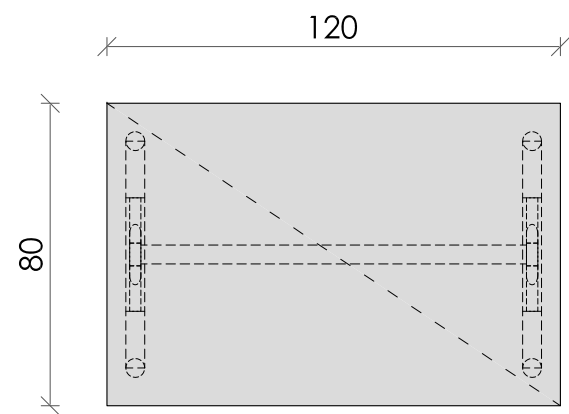


predalnik Po3 – zavijanje

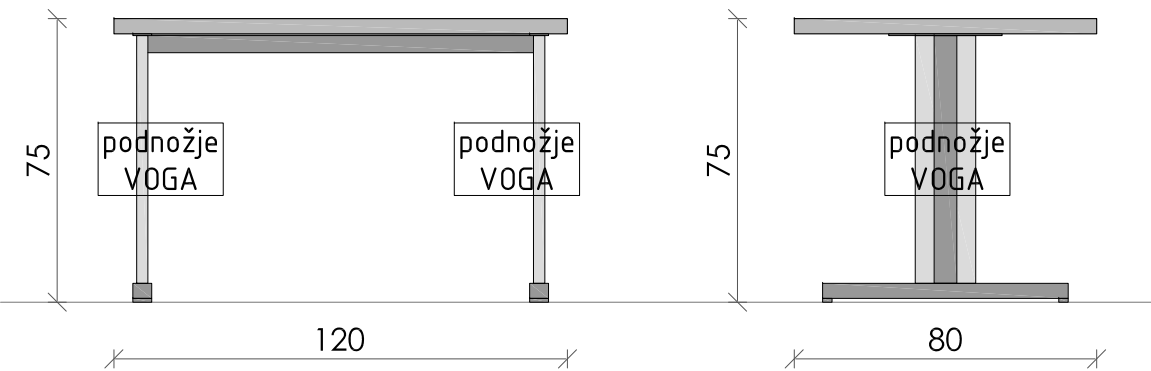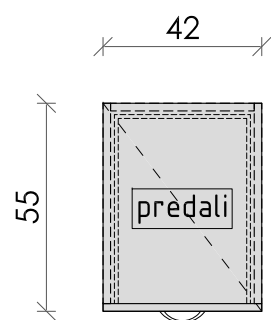


1 komad

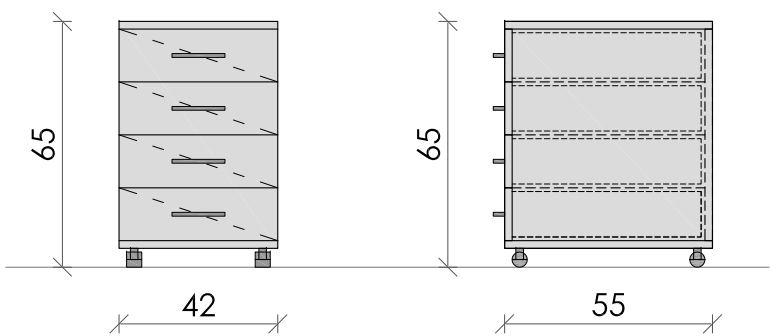

1 komad

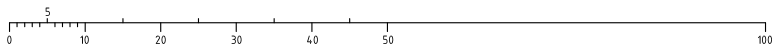


omara Oo1 - otroški oddelek

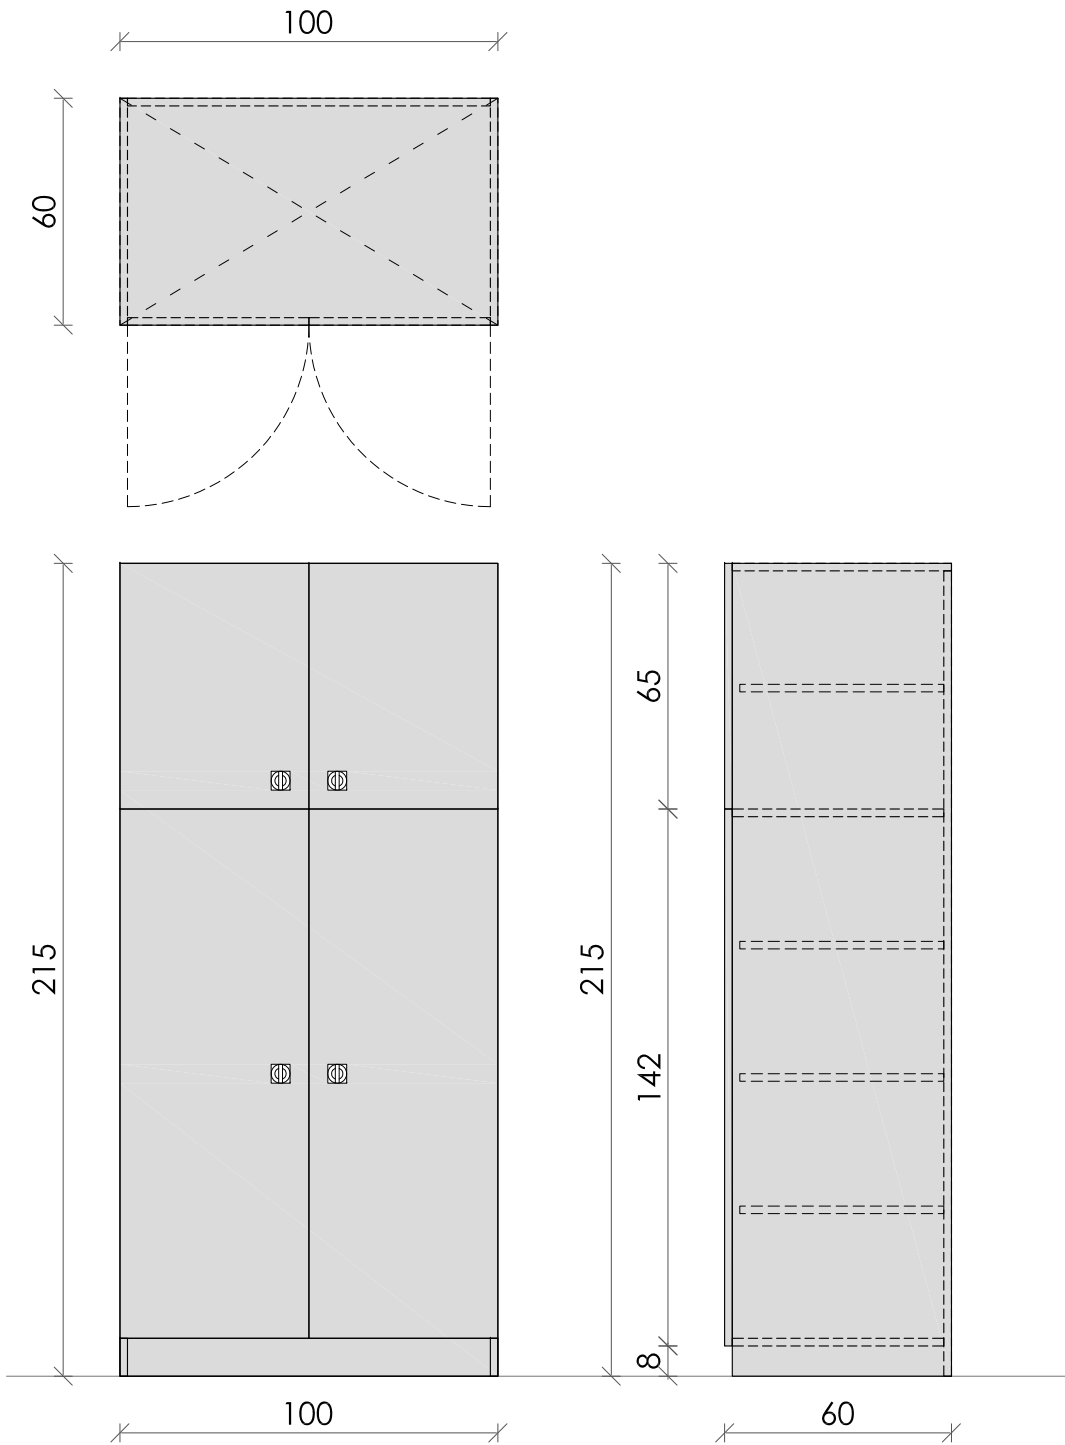


1 komad

regal Ro4 - otroški oddelek

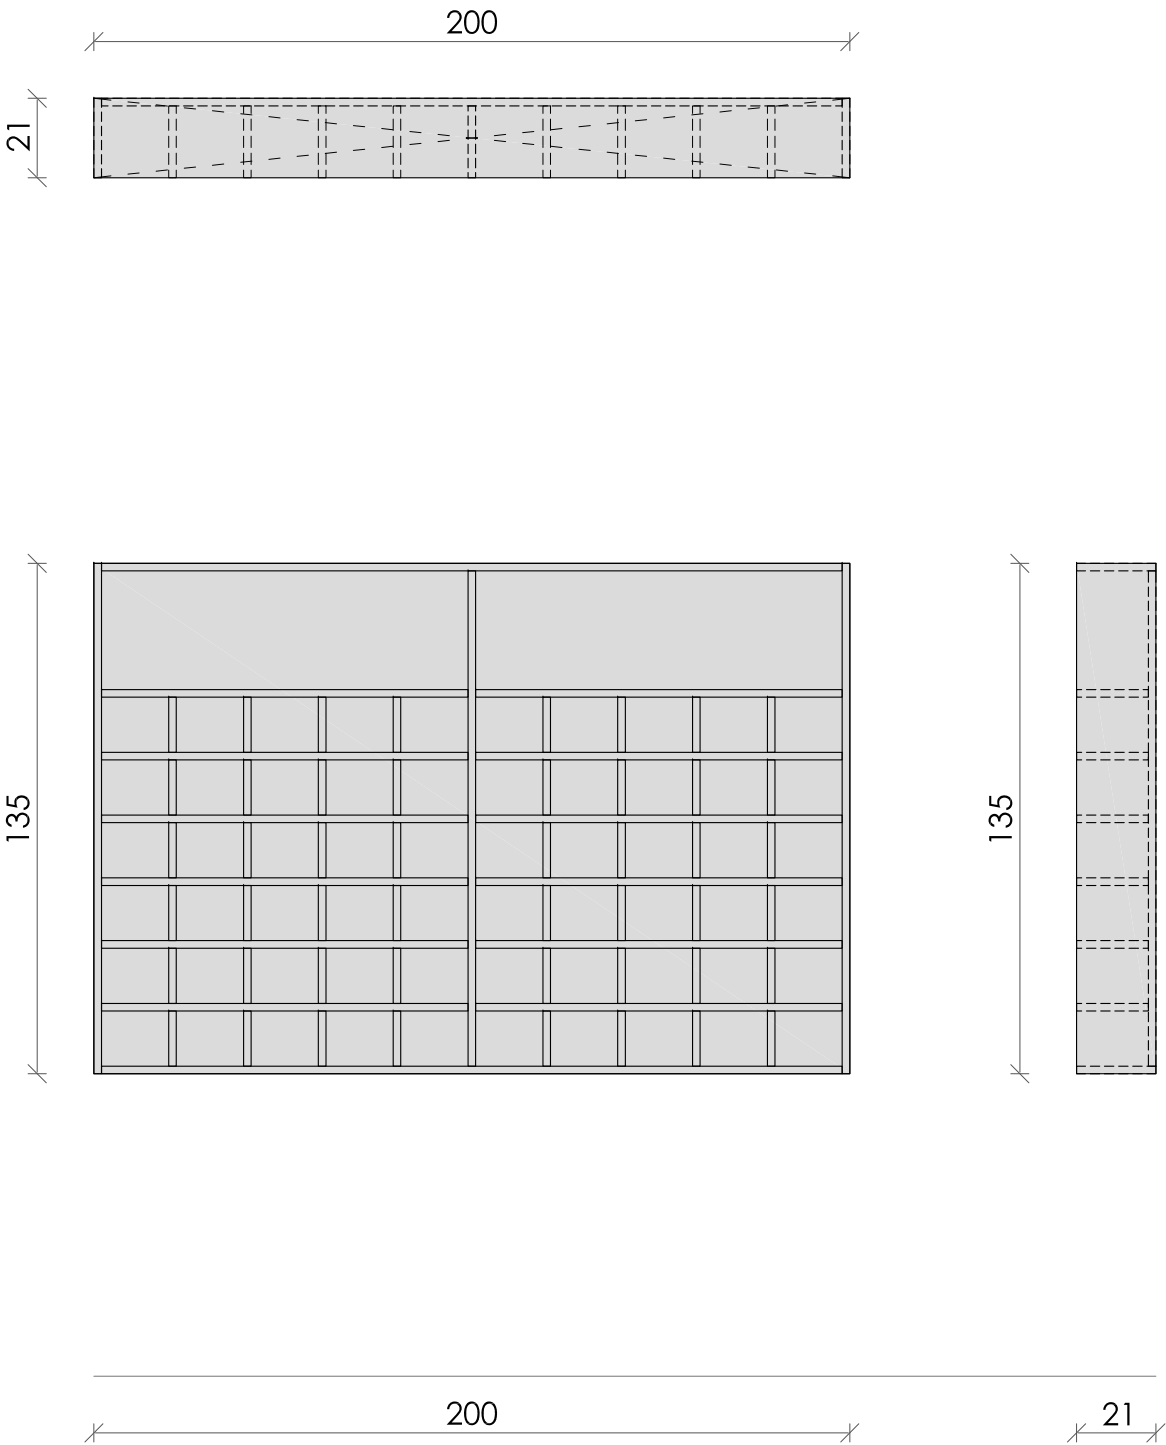


1 komad

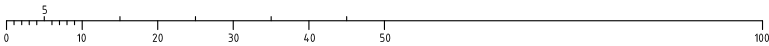


obstoječa oprema – pisarna (nabava)



omara Po1 – nabava

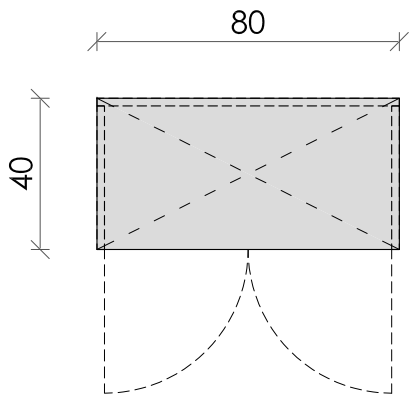


omara Po2 – nabava

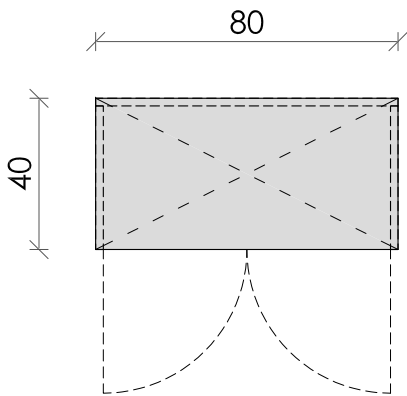


omarica No2 – nabava

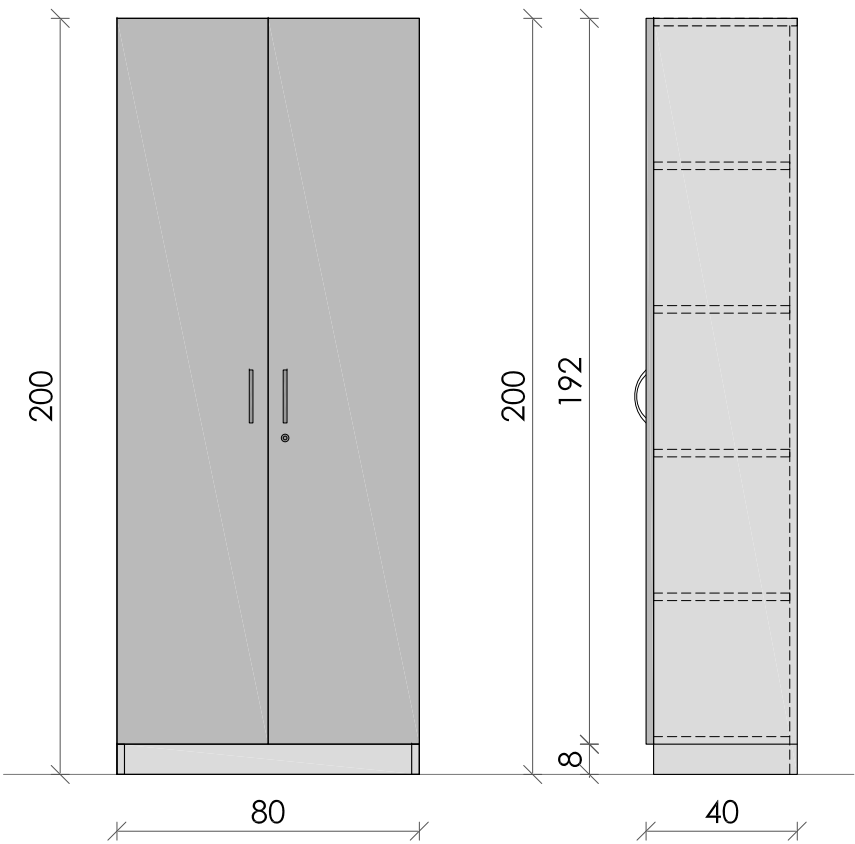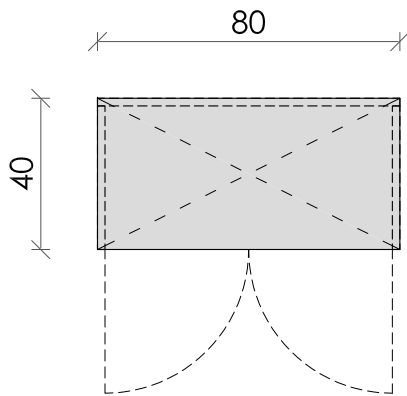


2 komada

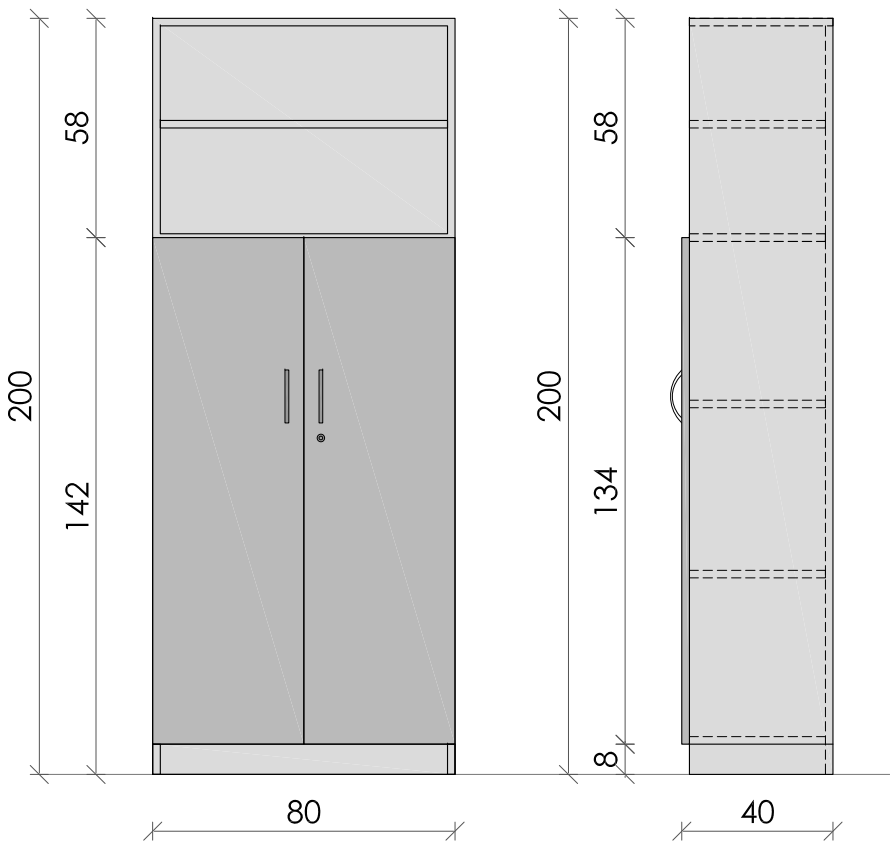

1 komad


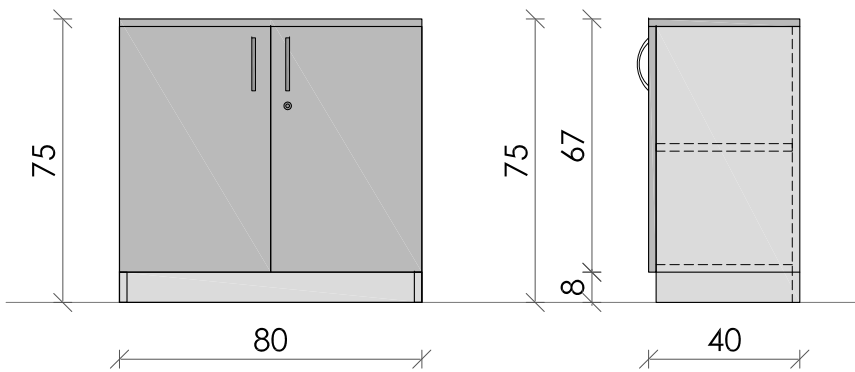


2 komada

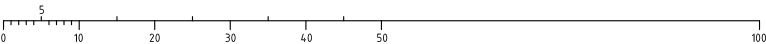



obstoječa oprema – pisarna (nabava)

miza Mo2 – zavijanje

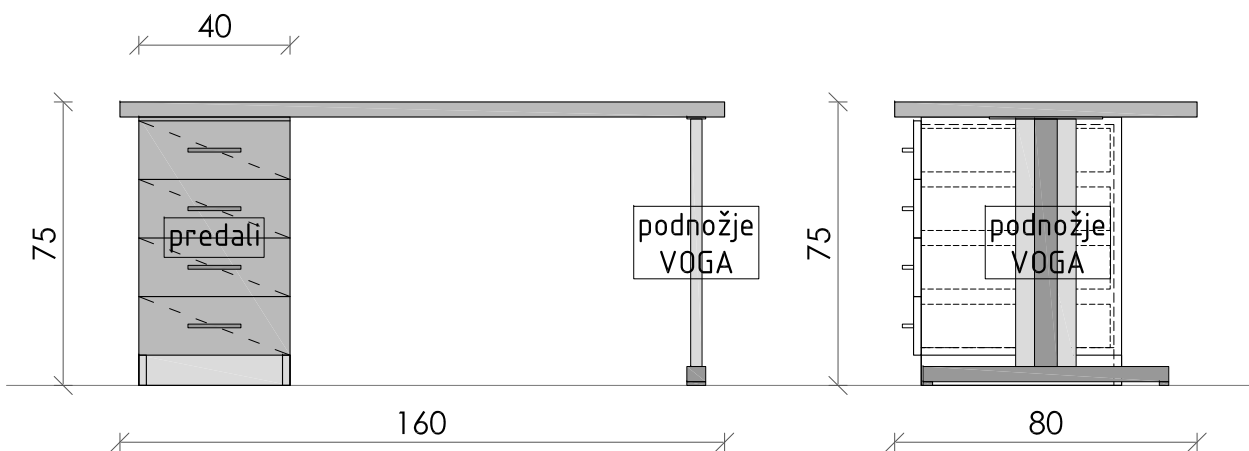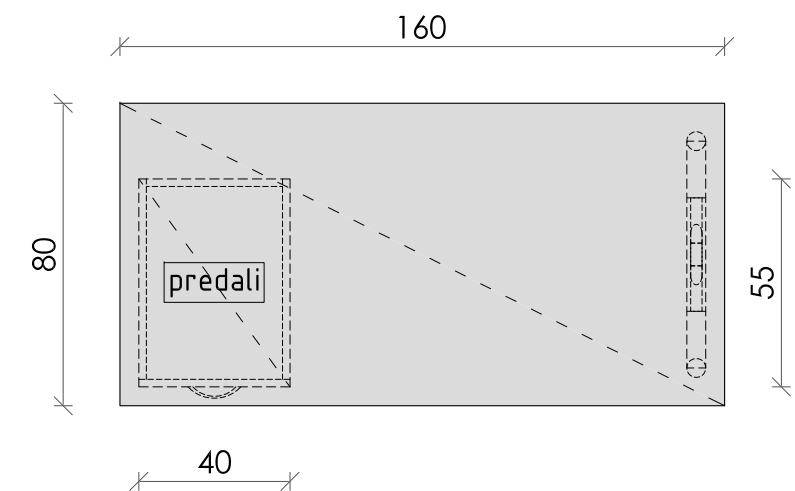


1 komad

miza Mo3 – nabava

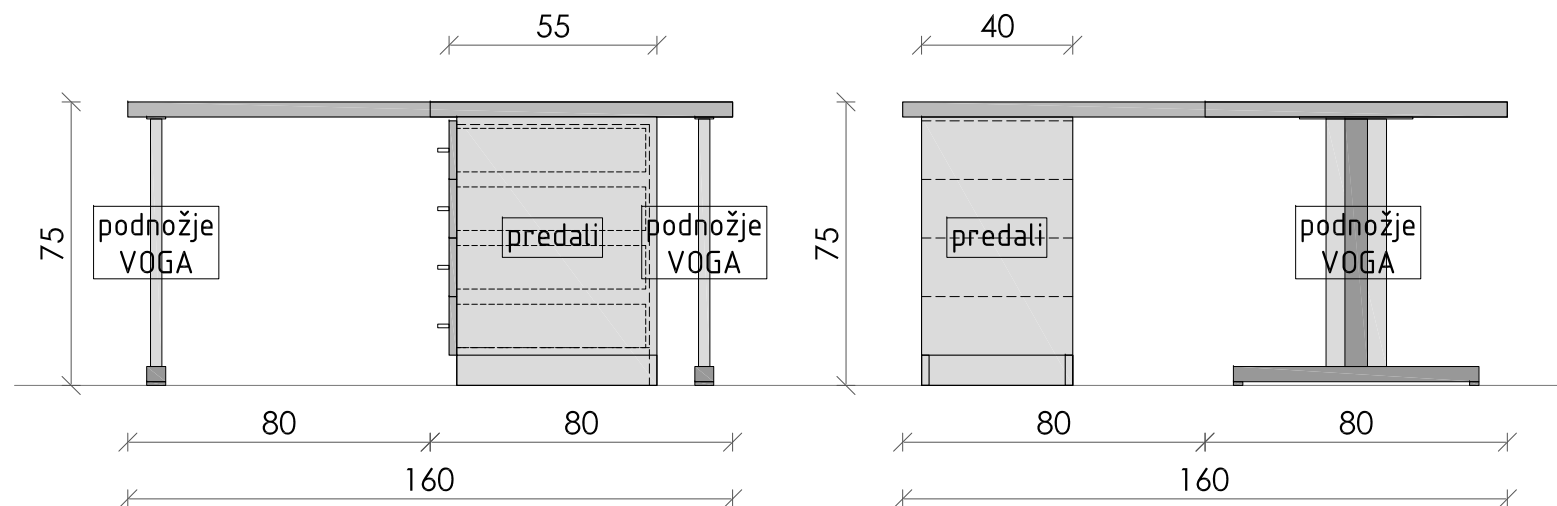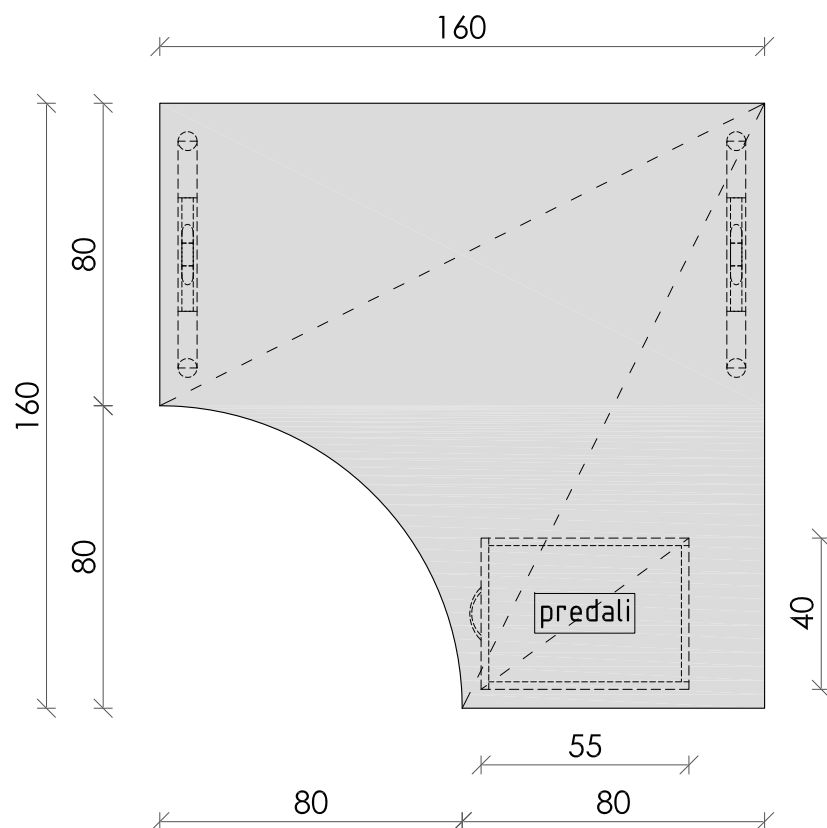

1 komad

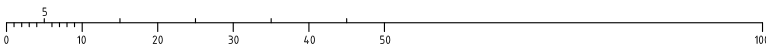

delavnica

delavnica, oblikovanje prostora, d.o.o. tržaška cesta 3a 1360 vrhnika www.delavnica.eu info@delavnica.eu

avtorji
Uroš Jereb, u.d.i.a.
Maj Juvanec, u.d.i.a.
Damijan Gašparič, u.d.i.a. MA
Boštjan Peršolja, abs.arh.
Barbara Zakrajšek, m.i.a.

projekt št. 002/2013

investitor Občina Vrhnika, Tržaška cesta 1, 1360 Vrhnika

objekt Knjižnica Vrhnika, projekt notranje opreme

vsebina miza Mo2, Mo3 pisarna


datum junij 2013

1:20



merilo

št. lista


omarica No3 – nabava

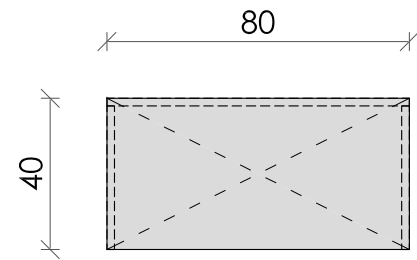


omarica No3 – nabava

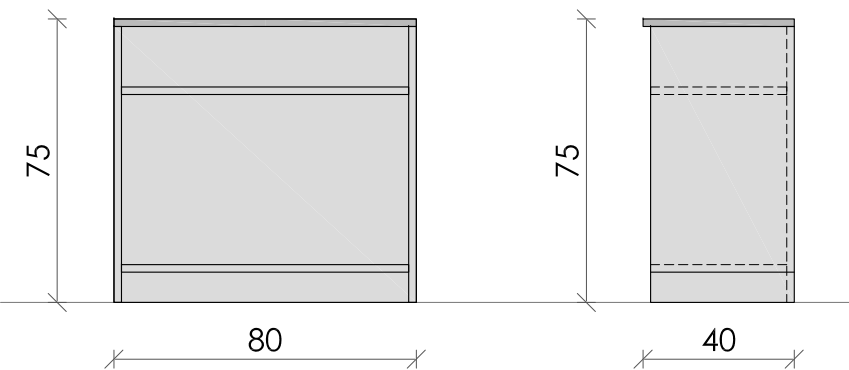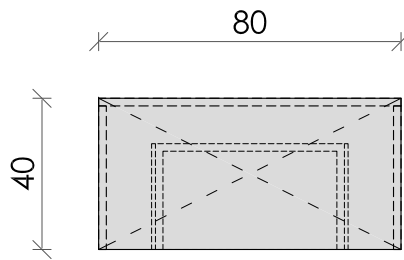

1 komad

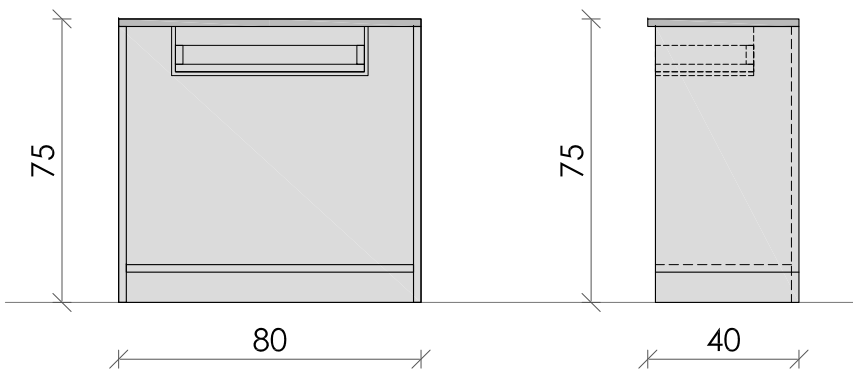


1 komad

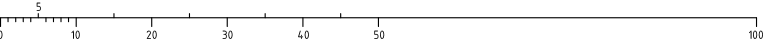


obstoječa oprema - pisarna (vodstvo)



omara Po1 - pisarna

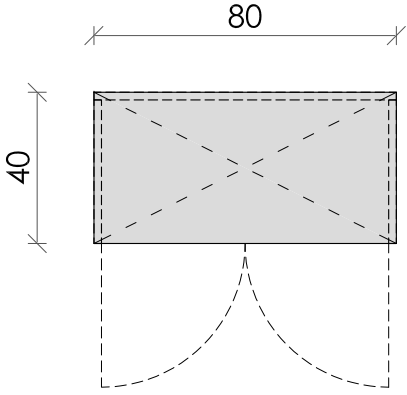


omara Po3 - pisarna

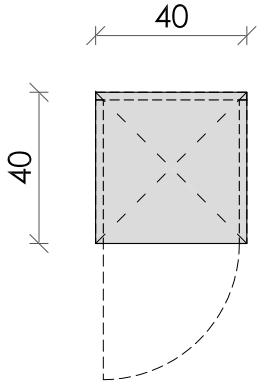


omarica No2 - pisarna

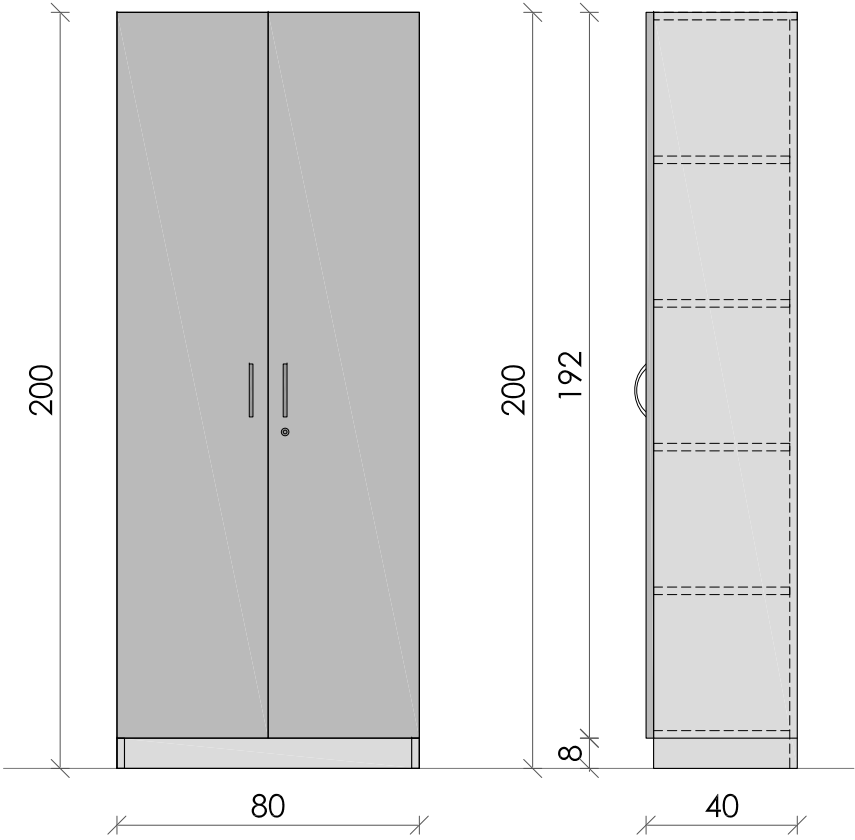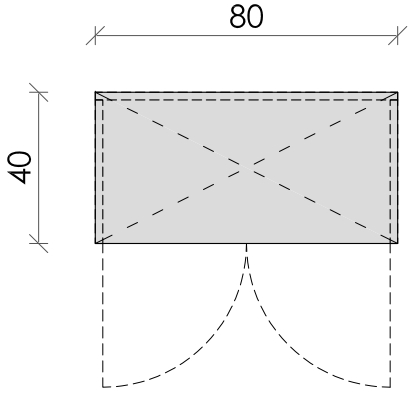

3 komadi

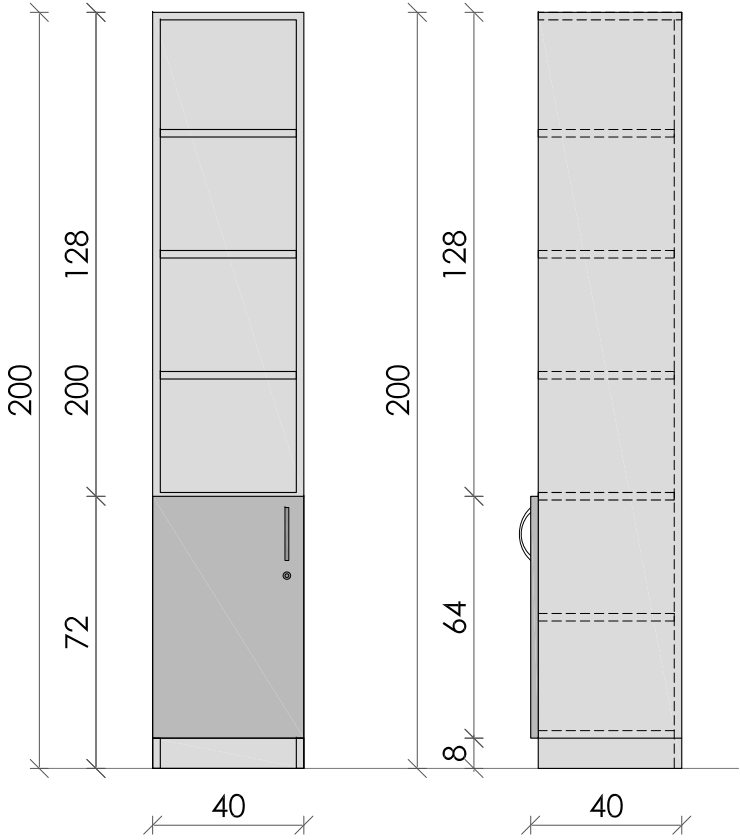



1 komad

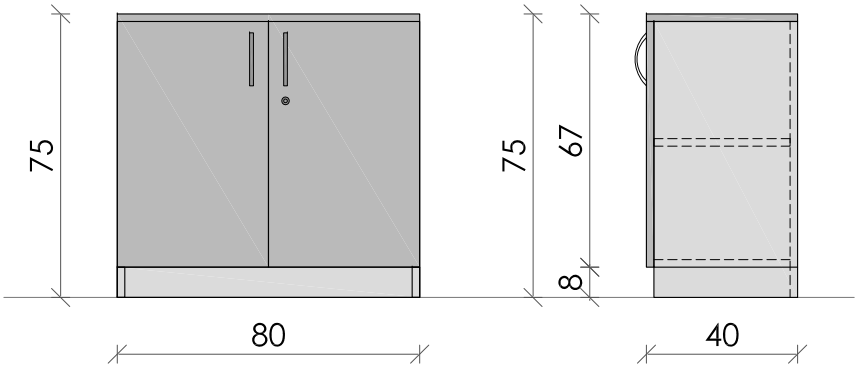

4 komada



miza Mo1 - pisarna

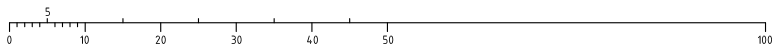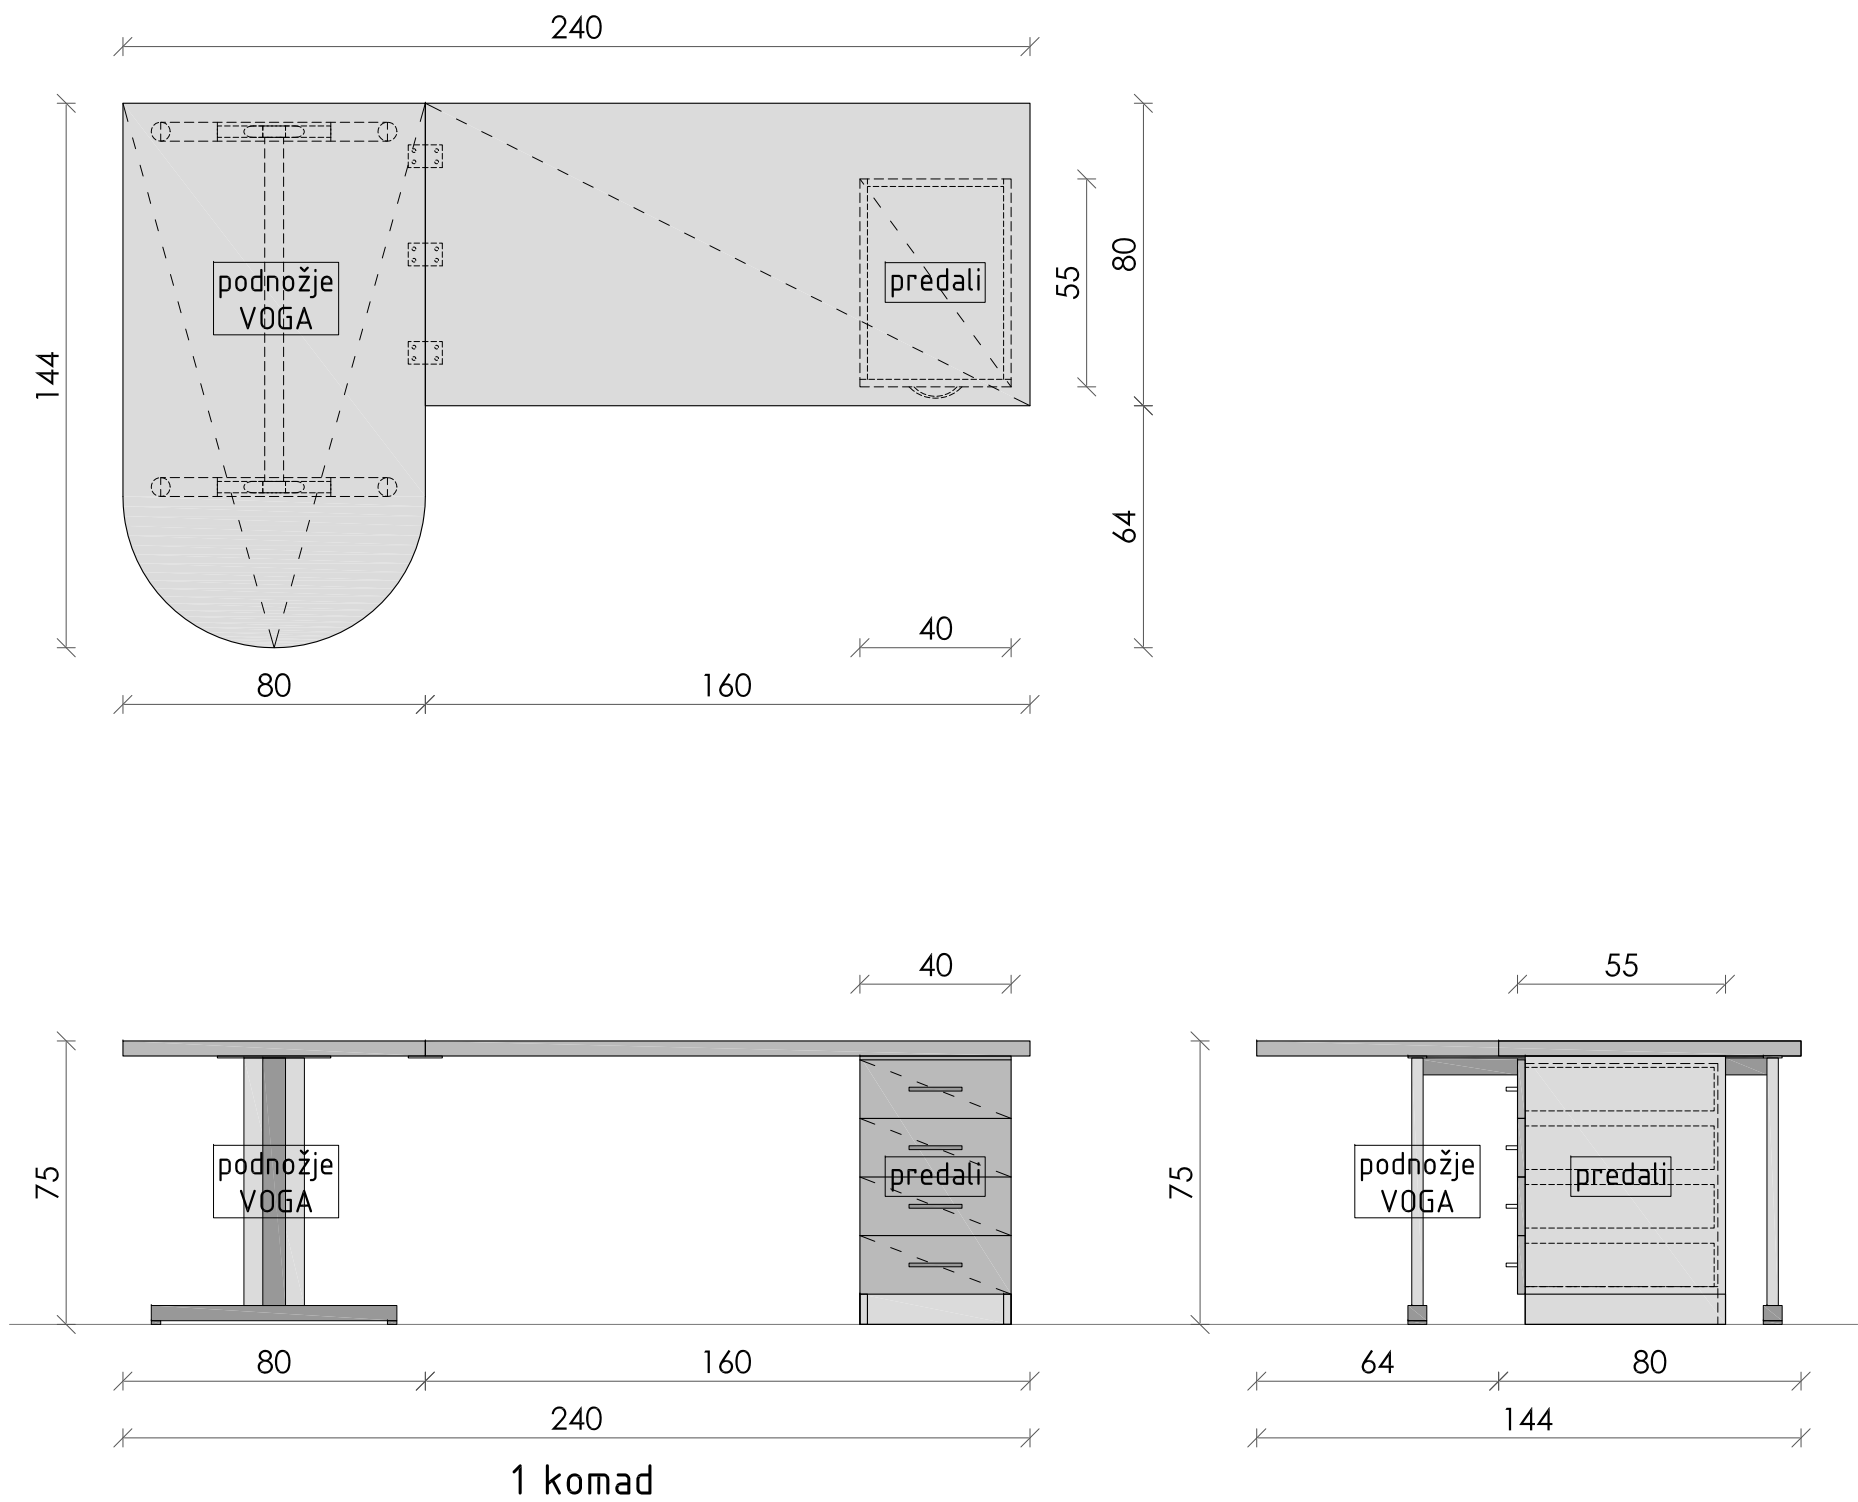

floris

pogled b-b

OBNOVA

- demontaža lesenega dela
- odstranjevanje barve s kovinskega dela in sanacija zarjavelih predelov
- temeljni premaz
- zaključni premaz z barvo po izboru projektanta

IZDELAVA NOVEGA LESENEGA DELA

- melaminsko oplemenitena iverna plošča d=28 mm, kot npr. Egger
- ABS robni trakovi, kot npr. Egger



pogled a-a

```
prerez c-c
```

iveral plošča
deb. 3 cm

kvadratni kovinski profil 20/20mm

iveral plošča
deb. 2 cm

kovinski
L-kotnik
20/20mm

delavnica 

delavnica, oblikovanje prostora, d.o.o. tržaška cesta 3a 1360 vrhnika www.delavnica.eu info@delavnica.eu

investitor	Občina Vrhnika, Tržaška cesta 1, 1360 Vrhnika
objekt	Knjižnica Vrhnika, projekt notranje opreme

vsebina M16 miza/klop

datum junij 2013 1:10 merilo št. lista 82

avtorji	Uroš Jereb, u.d.i.a. Maj Juvanec, u.d.i.a. Damijan Gašparič, u.d.i.a. MA Boštjan Peršolja, abs.arh. Barbara Zakrajšek, m.i.a.
---------	---


projekt št. 002/2013

datum junij 2013

1:10

merit



št. lista

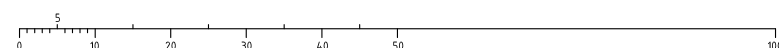82

Kz1 - lesena "koza"


1 komad

floris

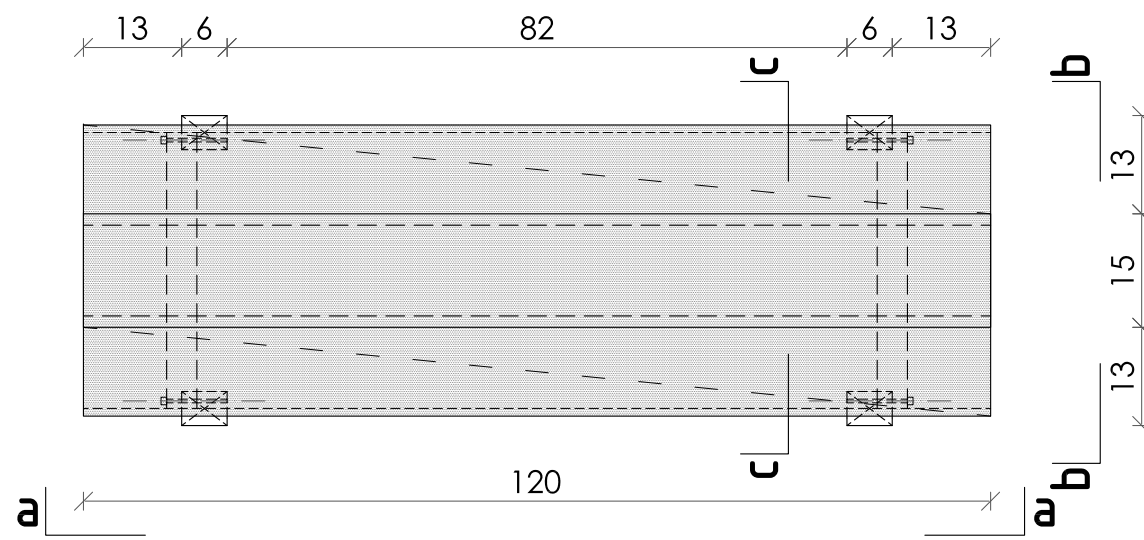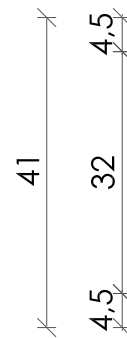


- OBNOMA
- brušenje, odstranjevanje madežev
 - oljenje z naravnim oljem brez pigmenta
- IZDELAVA VPENJALA ZA PLAKATE
- izdelava dvojno prešitega traku iz kravjega usnja razvite dimenzije 70x120cm z všitima polnima kovinskima palicama $\phi 20\text{mm}$, dolžine 120cm v daljših stranicah
 - trak pritrjen v vrh kože z okrasnimi zakovicami/žebli s polkrožno glavo $\phi 10\text{mm}$



pogled a-a

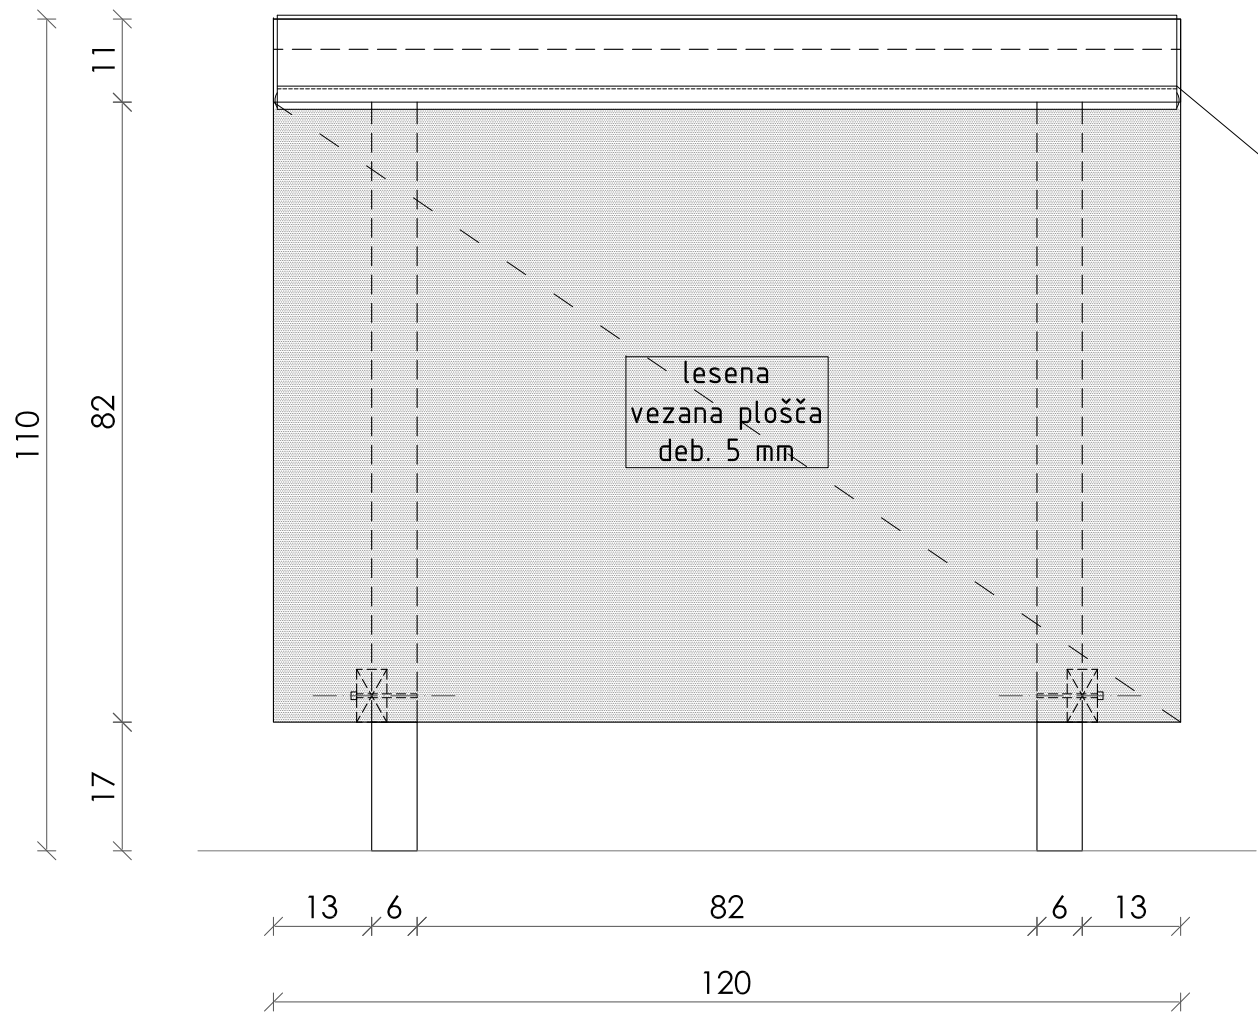

pogled b-b

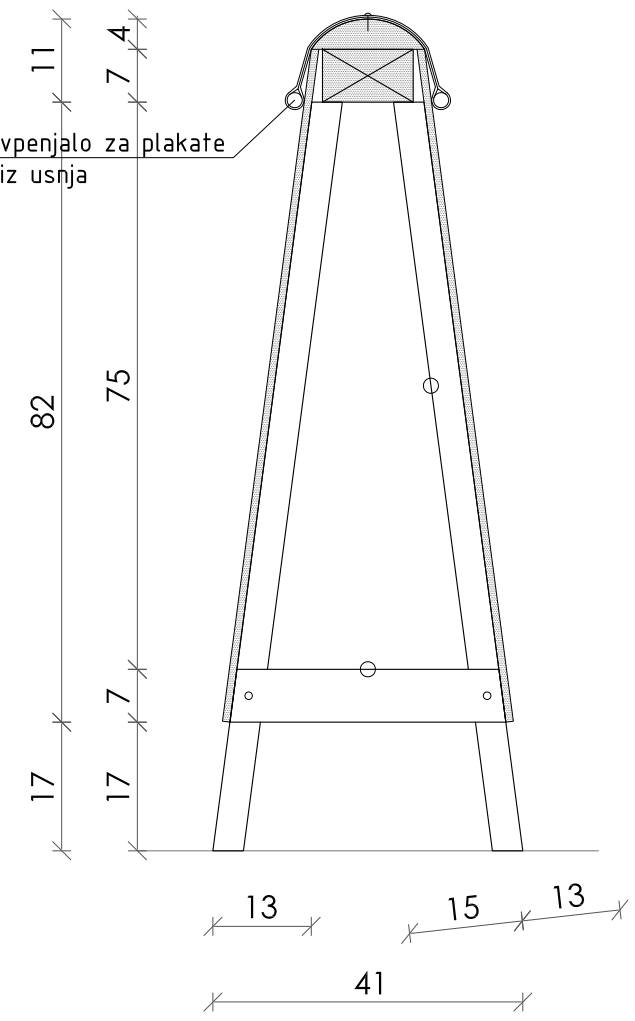



prerez c-c

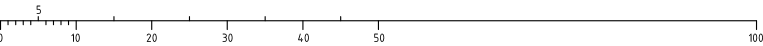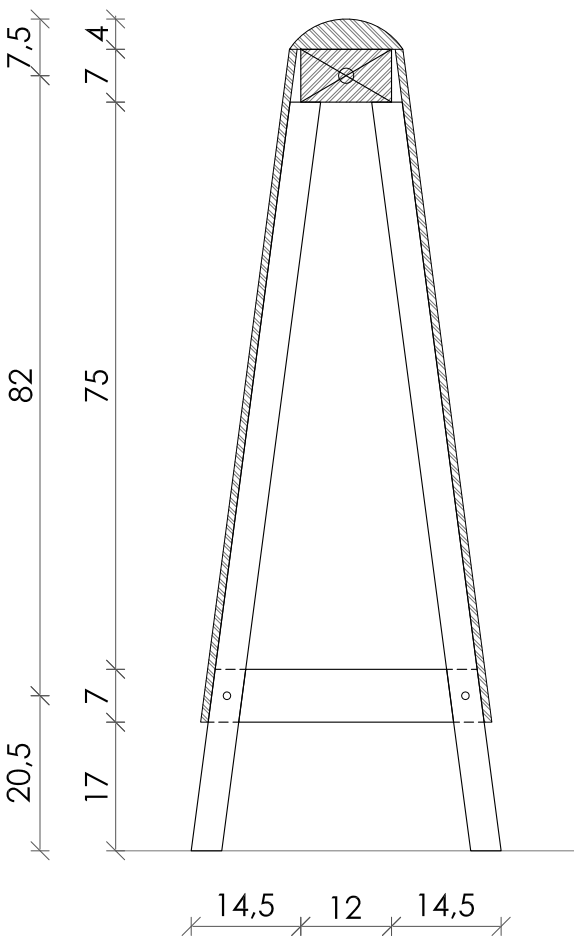


Kz2 - kovinska "koza"

2 komada


floris

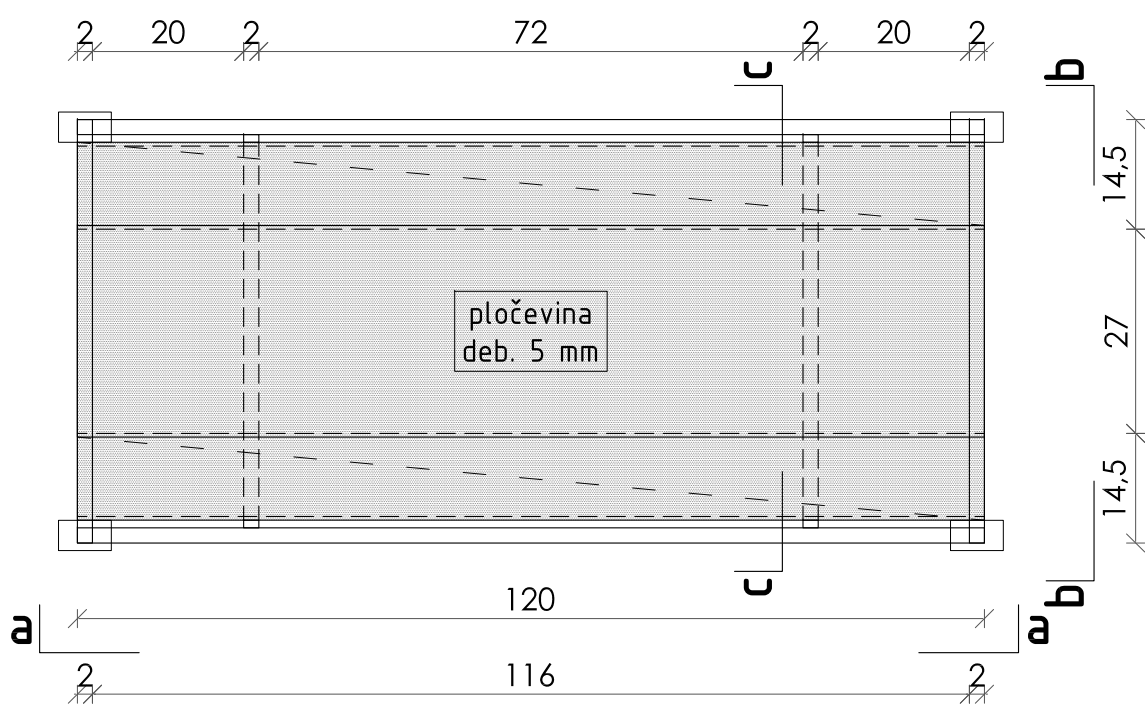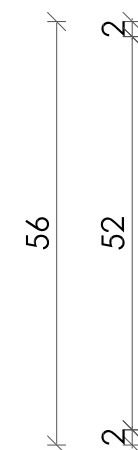





pogled a-a

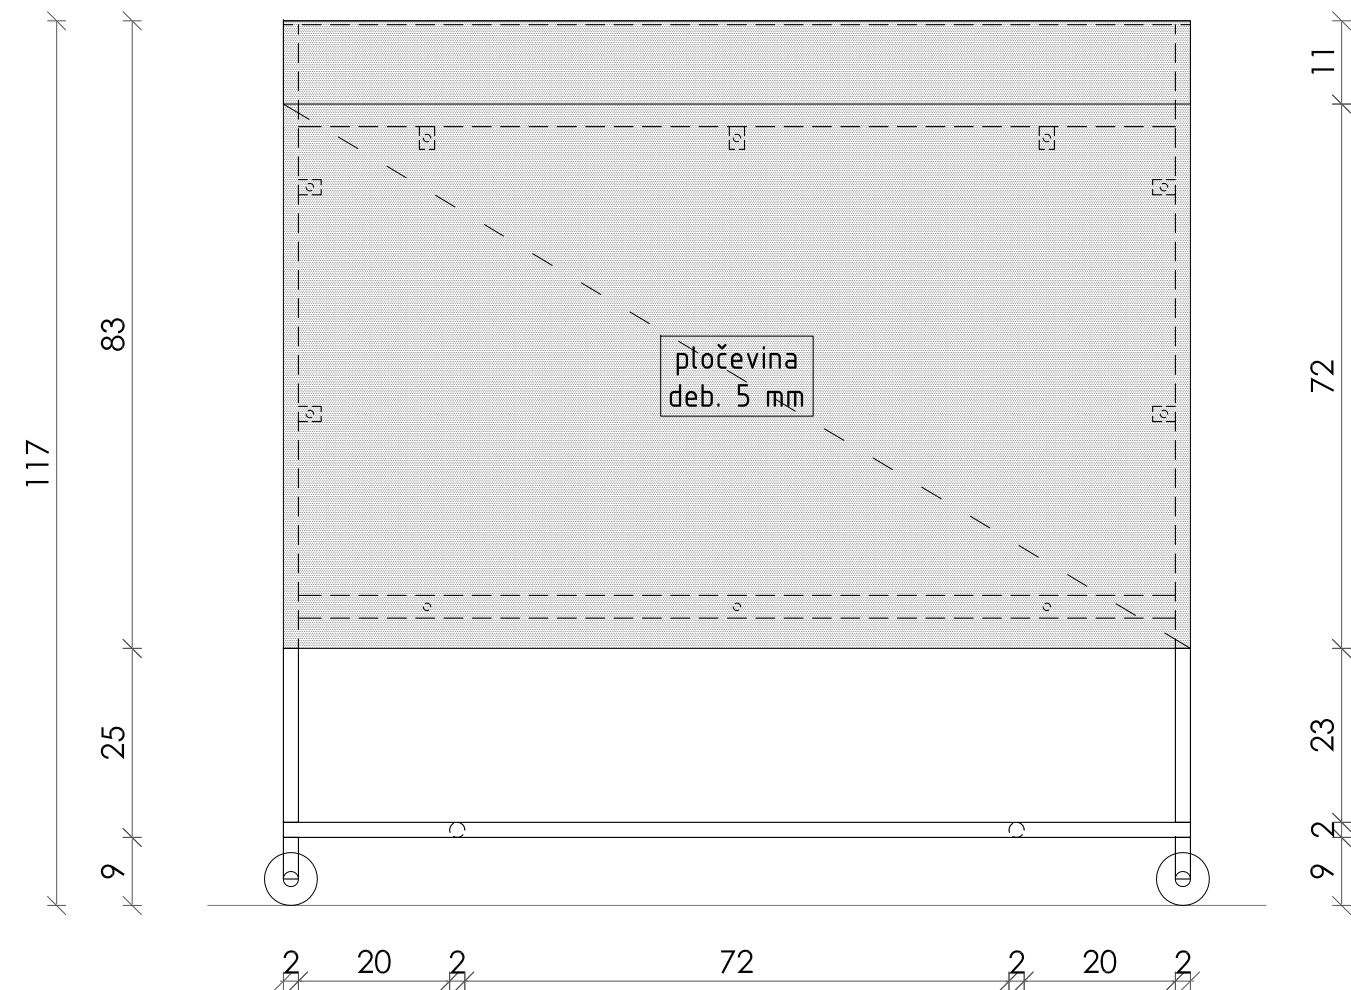

pogled b-b

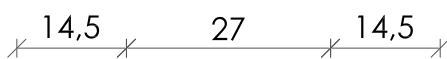


prerez c-c

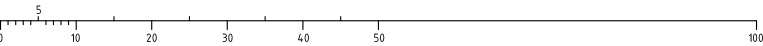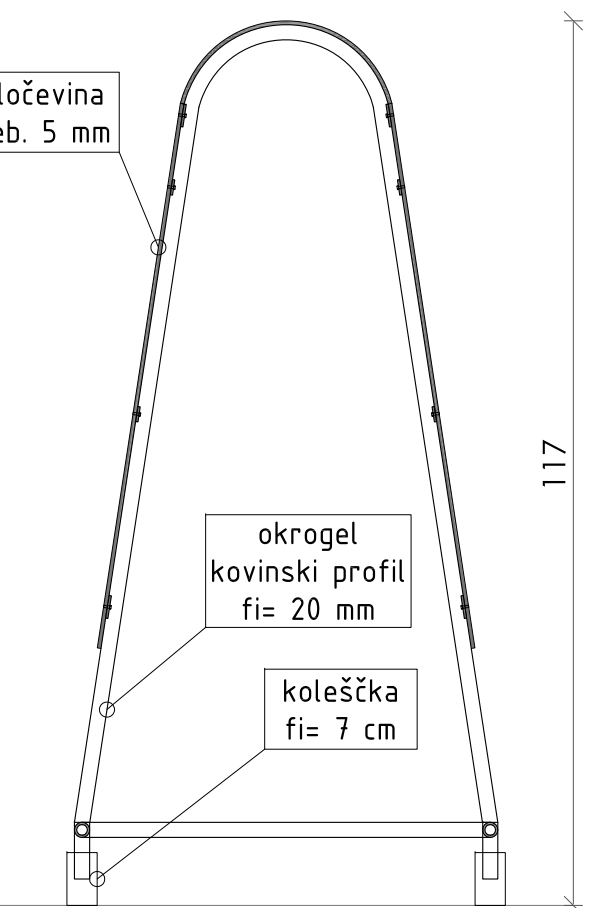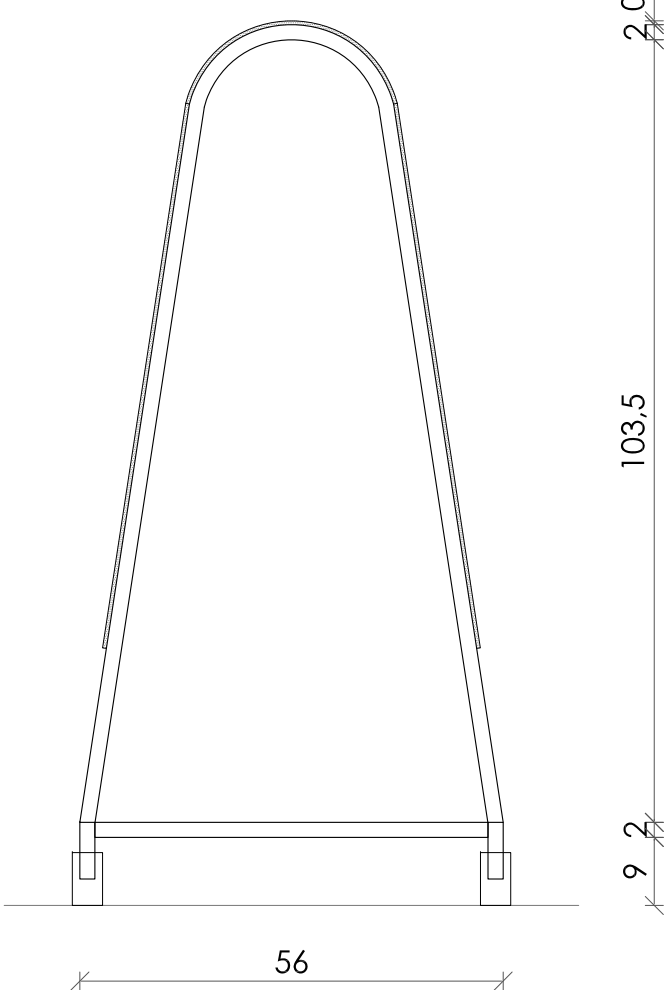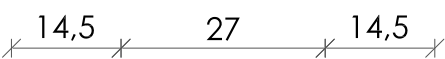

avtorji	Uroš Jereb, u.d.i.a. Maj Juvanec, u.d.i.a. Damijan Gašparič, u.d.i.a. MA Boštjan Peršolja, abs.arh. Barbara Zakrajšek, m.i.a.	investitor	Občina Vrhnika, Tržaška cesta 1, 1360 Vrhnika
projekt št.	002/2013	objekt	Knjižnica Vrhnika, projekt notranje opreme
		vsebina	Kz2 pločevinasta koza - oglasna tabla
		datum	junij 2013
		1:10	merilo
		št. lista	84


Ob2 - obešalnik otroški oddelek

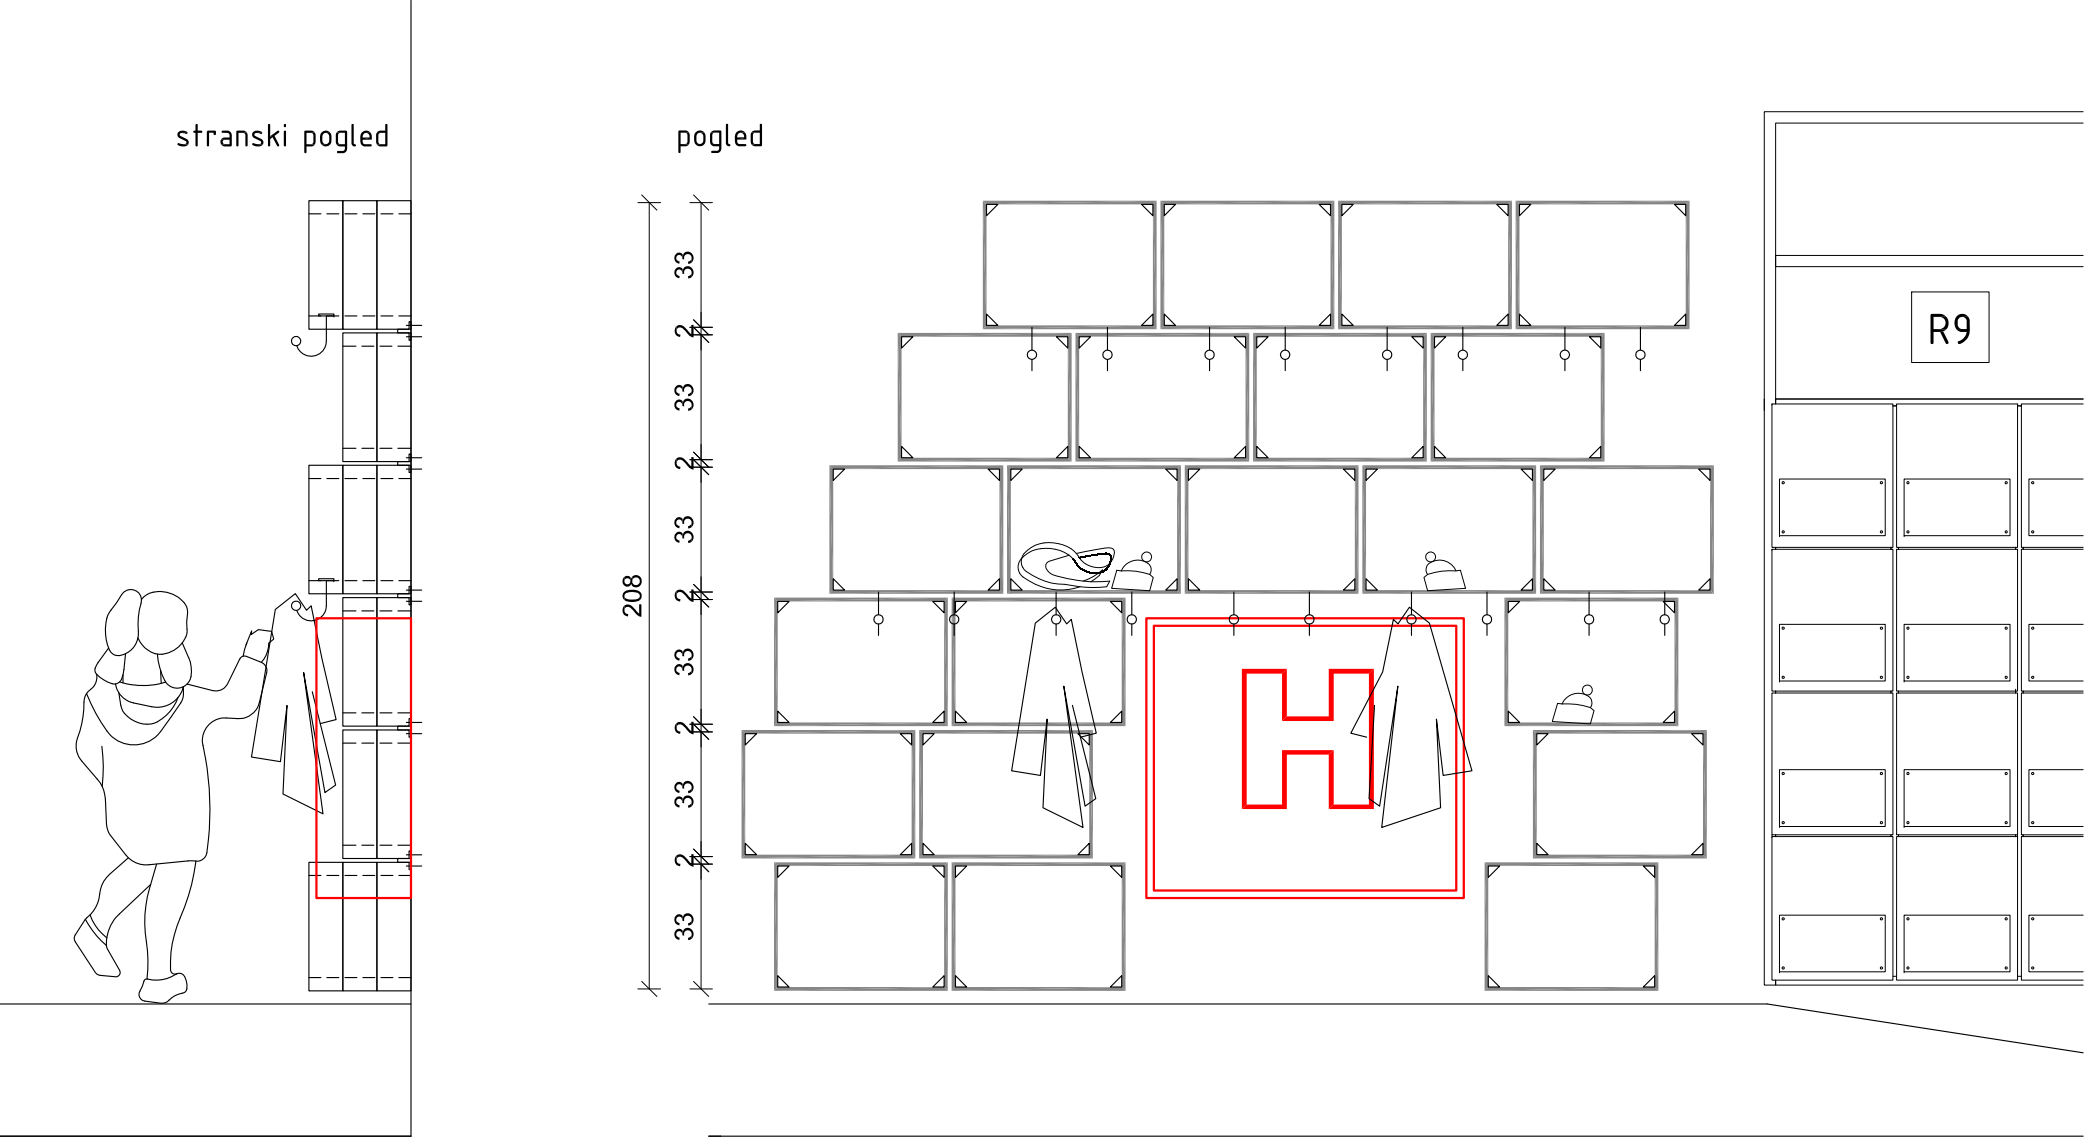

- Ob2 - obešalnik iz okvirjev za kovčke - obstoječa oprema IUV
- sestavljanje več kosov (2 ali 3) s trikotnimi letvami iz bukovine 3x3cm in vijačenjem z zunanje strani
 - barvano z barvno lazuro na vodni osnovi po predlogi projektanta
 - izdelava kljuk za obešanje oblačil iz krivljene jeklene žice razvite dolžine 2x15cm, navarjeno na ploščato železo 25x4x0,5 cm zaključeno z leseno kroglo $\phi 20\text{mm}$ vijačeno v okvir
 - izdelava T nosilčkov 3x3cm za fiksiranje sestavov na steno z vijaki



detajl zlaganja okvirjev in obešalnika

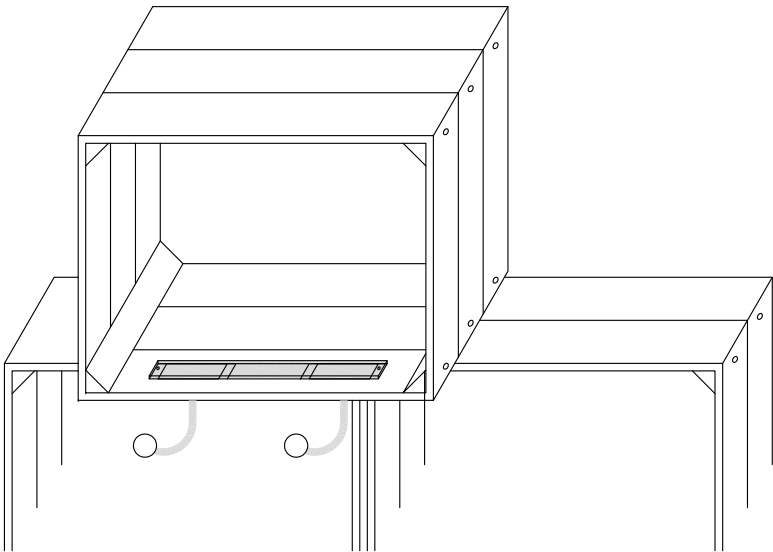

Vse barve, detajle, obdelave, načine vgradnje in ev. spremembe mora pred dokončno izdelavo potrditi projektant.
Vse mere preveriti na licu mesta!

delavnica 
delavnica, oblikovanje prostora, d.o.o. tržaška cesta 3a 1360 vrhnika www.delavnica.eu info@delavnica.eu

avtorji Uroš Jereb, u.d.i.a.
Damijan Gašparič, u.d.i.a. MARCH
Maj Juvanec, u.d.i.a.
Boštjan Peršolja, abs.arh.
Barbara Zakrajšek m.i.a.
projekt št. 002/2013

investitor Občina Vrhnika, Tržaška cesta 1, 1360 Vrhnika
projekt Knjižnica Vrhnika, projekt notranje opreme
vsebina Ob2 - obešalnik otroški oddelek
datum junij 2013 1:20 merilo št. lista 85

Pritličje

SKLADIŠČE - CEVNI SISTEM

	CEV FI 42				CEV FI 26				T NOGICA-DETAJL Do1		NOSILEC POLICE - DETAJL Do2			OBJEMKA fi42- DETAJL Do3		Do7,o8-MOSTOVŽ-širine 83 cm			KLJUKA - DETAJL Do5		OBJEMKA-DETAJL Do4		CEV fi 36	
lokacija	m	tip	kos	skupaj m	m	tip	kos	skupaj m	kos	skupaj kos	kos	skupaj kos	kos	skupaj kos	skupaj kos	m	kos	skupaj m	skupaj kos	skupaj kos	skupaj kos	skupaj m		
MED OSMI 8-10		5,5 VERTIKALA	50	275		14,2 držalo horizontalno	34	482,8	1	50	8	20	160	1	100									
		14,4 horizontale	21	302,4							6	30	180											
mostovž		2,9 vertikale	48	139,2										1	96	14,2	6	85,2						
		1,2 vertikale	12	14,4										1	24									
		2,7 vertikala	9	24,3					1	9				1	9									
MED OSMI 10-11		5,5 VERTIKALA	30	165		14,2 držalo horizontalno	4	56,8	1	30	2	18	36	1	60									
						9 držalo horizontalne	16	144			6	14	84											
		6,1 horizontale	15	91,5																				
mostovž		2,9 vertikale	24	69,6										1	48	9	3	27						
		1,2 vertikale	6	7,2										1	12	10,4	1	10,4						
		2,7 vertikala	5	13,5					1	5				1	5									
MED OSMI 7-8		5,5 VERTIKALA	27	148,5		14,2 držalo horizontalno	8	113,6	1	27	4	20	80	1	60									
		6,7 horizontale	40	268										1	120									
		1 horizontale	20	20										1	20									
mostovž		2 vertikale	30	60										1	120	14,2	2	28,4						
		14,2 horizontala	24	340,8										1	240	14,4	1	14,4						
		7,3 horizontala	2	14,6										1	20									
		14,2 horizontala	2	28,4										1	20									
		2,7 vertikala	10	27					1	10				1	10									
						1,6	9	14,4																
TRANSPORTNI SISTEM						14,2 cev za voziček	7	99,4											1+palice	82	1	82		
						9 cev za voziček	12	108											1+palice	96	1	96		
						27,7 cev za voziček	2	55,3											1+palice	50	1	50		
						21 cev za voziček	1	21											1+palice	20	1	20		
A. SKUPAJ PRITLIČJE				2009,4				1095,3		131			540		964			165,4		248		248	0	

1.nadstropje

ŠIVALNICA - CEVNI SISTEM

	CEV FI 42				CEV FI 26				T NOGICA-DETAJL Do1		NOSILEC POLICE - DETAJL Do2		OBJEMKA fi42- DETAJL Do3		Do7,o8-MOSTOVŽ-širine 83 cm			KLJUKA - DETAJL Do5		OBJEMKA-DETAJL Do4		CEV fi 36	
lokacija	m	tip	kos	skupaj m	m	tip	kos	skupaj m	kos	skupaj kos	kos	skupaj kos	skupaj kos	m	kos	skupaj m	skupaj kos	skupaj kos	skupaj kos	skupaj m			
MED OSMI 10-11	30	horizontala	3	90																			
	2,05	horizontala pr.	35	71,8									1	70					1	26			
					2,4	držalo vertikalna	26	62,4	1	26											28,8		
	13,9	horizontala	2	27,8	2,4	držalo vertikalna	14	33,6	1	14									1	14			
MED OSMI 9-10	27,4	horizontala	3	82,2																			
	2,05	horizontala pr.	35	71,8									1	70					1	26			
					2,4	držalo vertikalna	26	62,4	1	26											28,8		
	13,9	horizontala	2	27,8	2,4	držalo vertikalna	14	33,6	1	14									1	14			
B. PRESTAVITEV CEVI NA NOVO VIŠINO				371,4	192				80			140							80	57,6			
MED OSMI 8-9	17,4	horizontala	3	52,2																			
	2,05	horizontala pr.	21	43,1									1	42					1	20			
					2,4	držalo vertikalna	20	48	1	20											16,8		
	13,9	horizontala	2	27,8	2,4	držalo vertikalna	14	33,6	1	14									1	14			
MED OSMI 7-8	17,4	horizontala	3	52,2																			
	2,05	horizontala pr.	21	43,1									1	42					1	20			
					2,4	držalo vertikalna	20	48	1	20											16,8		
	13,9	horizontala	2	27,8	2,4	držalo vertikalna	14	33,6	1	14									1	14			
TRANSPORTNI SISTEM	30	horizontala	4	120	30	cev za voziček	4	120									1+pal.35	80	1	80			
					2,3	vertikalna cevi	56	128,8	1	56									1	56			
	16,6	horizontala	1	16,6	16,6	cev za voziček	1	16,6									1+pal.35	12	1	12			
					2,3	vertikalna cevi	9	20,7	1	9									1	9			
	25	horizontala	1	25	25	cev za voziček	1	25									1+pal.35	30	1	30			
					2,3	vertikalna cevi	15	34,5	1	15									1	15			
	18	horizontala	1	18	18	cev za voziček	1	18									1+pal.35	20	1	20			
					2,3	vertikalna cevi	10	23	1	10									1	10			
	16,3	horizontala	1	16,3	16,3	cev za voziček	1	16,3									1+pal.35	12	1	12			
					2,3	vertikalna cevi	9	20,7	1	9									1	9			
C. DEMONTAŽA IN DELNA PREMONTAŽA				442,1	586,8				167	0	84	0	154	321	33,6								
SKUPAJ KOMPL. OBSTOJEČE (A-C)				2822,9	1874,1				378	540	1188	165,4	402	649	91,2								

(7622 kg)

(2117 kg)

(190kg)

