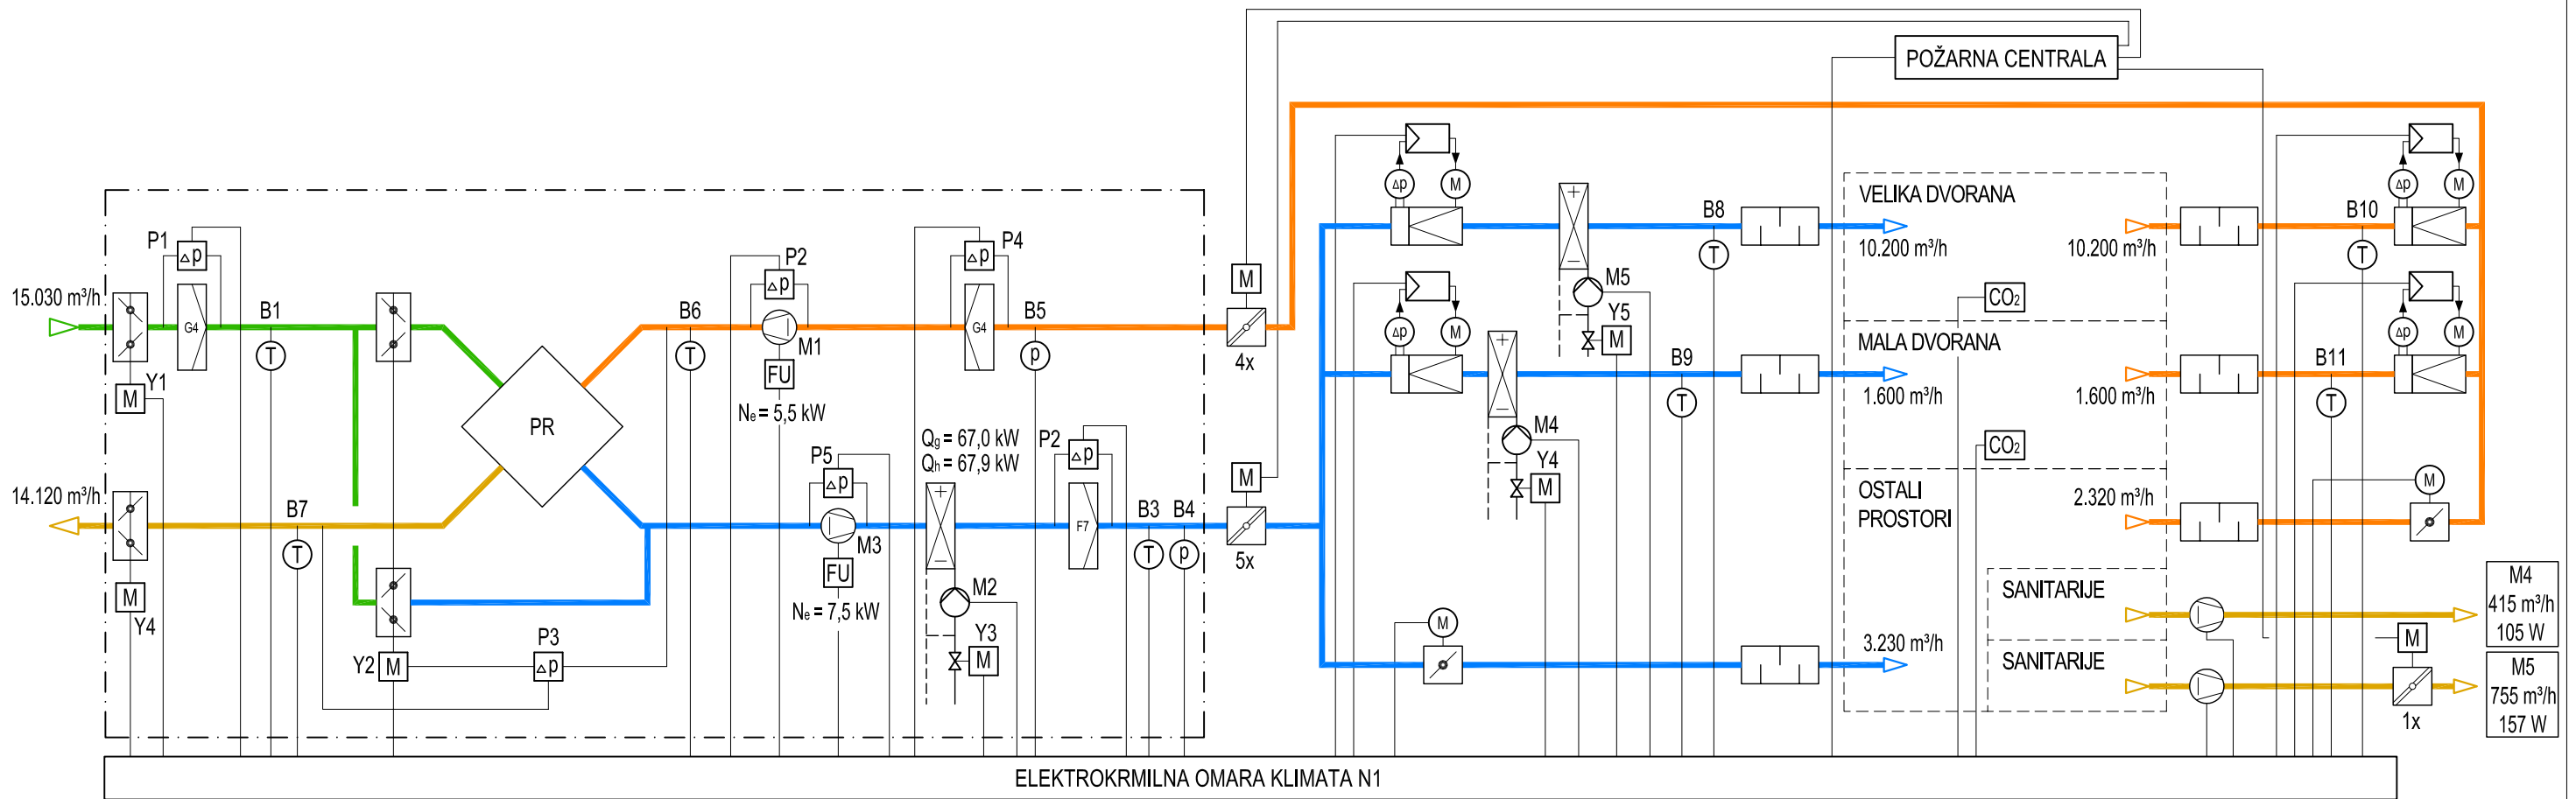
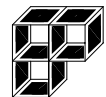


Legenda:

- Vtočni zrak (VTZ)
- Odtočni zrak (ODZ)
- Zunanji zrak (ZUZ)
- Zavrženi zrak (ZAZ)

- Ventilator
- Filter
- Ploščni rekuperator
- Grelni hladilni register
- Požarna loputa
- Dušilna loputa
- Elektronski regulator pretoka
- Dušilnik zvoka
- Tipalo
- Termostat
- Obtočna črpalka
- Triptni mešalni ventil
- Elektromotorni pogon

Spr.:	Opis spremembe:	Datum:	Podpis:
 BIRO PETKOVSKI d.o.o. Podjetje za projektiranje in inženiring			
investitor:	OBČINA VRHNIKA Tržaška cesta 1, Vrhnika		
objekt:	Cankarjev dom 2826/26 k.o. Vrhnika		
načrt:	Strojne inštalacije Prezračevanje	št. načrta:	121113/2-S
vsebina:	Shema avtomatike N1	merilo:	1:x
vrsta načrta:	PGD	datum izdelave:	januar 2014
odg.vodja projekta:	Matjaž Jakše, u.d.i.a.	ZAPS 1142 A	
odg. projektant:	Jernej Gnidovec, u.d.i.s.	IZS S-0376	
projektant:	Jernej Gnidovec, u.d.i.s.		
št. lista:	3	opomba:	