



S.S.01

OZNAKA	S.S.01
ETAŽA	P
LOKACIJA	vetrolov
DIMENZIJE VRAT š x v	228 / 241 cm + fiksno steklo 180/241 cm
DIMENZIJE PREHODA š x v	158 / 231 cm
TIP AVTOMATSKIH VRAT	trokrilna teleskopska avtomatska vrata, kot npr. tipa DOORSON SL300 T(R)
PODKONSTRUKCIJA	škatlasi profil 6/6 cm (8/8), ki sega po celotnem obodu
PROFIL ZASTEKLITVE	H podkonstrukcije 43 cm: spuščeni strop do AB plošče
	minimalni profil, na katerega je pritrjena fiksna zasteklitve,
	talni profil zasteklitve sega do višine profila kril teleskopskih vrat
DODATNO	v primeru požara (požarna centrala) odpiranje z lastno energijo (aku)
KOM.	1
ODPIRANJE	desno
OPOMBE	izdelana po meri, poleg vrat se izdela tudi podkonstrukcija in bočna zasteklitve.
	Vse steklene stene morajo biti enovitega izgleda.

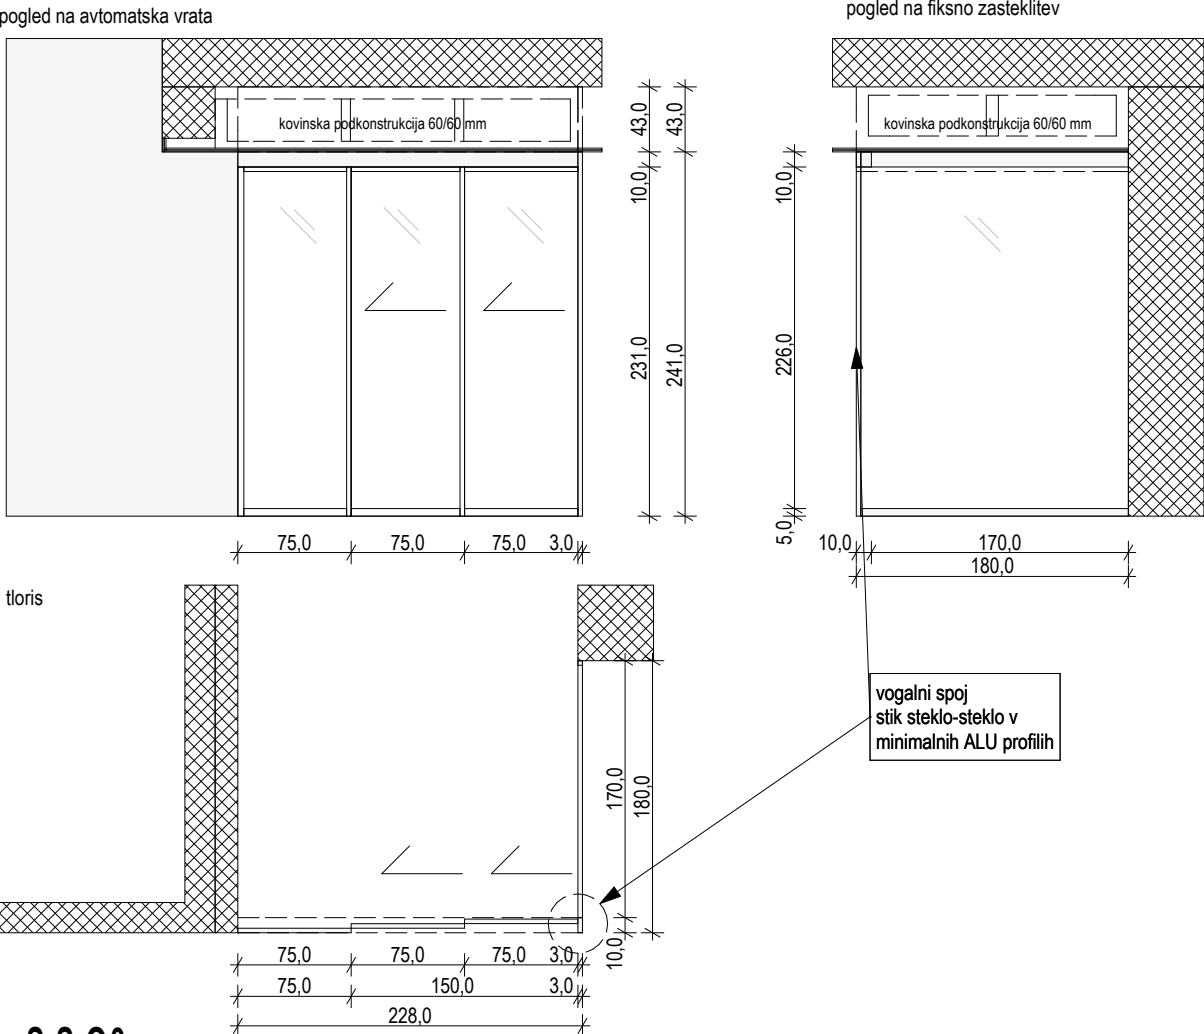


S.S.03

OZNAKA	S.S.03
ETAŽA	P
LOKACIJA	večnamenski prostor
DIMENZIJE ZASTEKLITVE š x v	540 / 230 cm (540 / 237.5 vključno z vodilom)
DIMENZIJE KRIL š x v	90 / 230 cm
TIP ZASTEKLITVE	drvena zložljiva steklena stena iz kaljenega stekla, prvo krilo kot fiksna vrata plus 5 drsnih segmentov, ki se zložijo na odprto prvo krilo, brez talnega vodila kot npr. tipa DORMA HSW-G sistem 5+1, potisk na foliji
PODKONSTRUKCIJA	vodilo montirano na škatlasi profil višine 23.5 cm in nosilni IPE profil, vodilo in podkonstrukcija prekrita z masko, barvano po RAL-u
ROČAJ, KLJUČAVNICA	RF ročaj/ključka po EN 179 (ukrivljenost kljuka takšna, da se ne more zatakati obleka), ključavnica, sistemski ključ
KOM.	1 (5+1)
ODPIRANJE	levo
OPOMBE	izdelana po meri
	vse steklene stene morajo biti enovitega izgleda

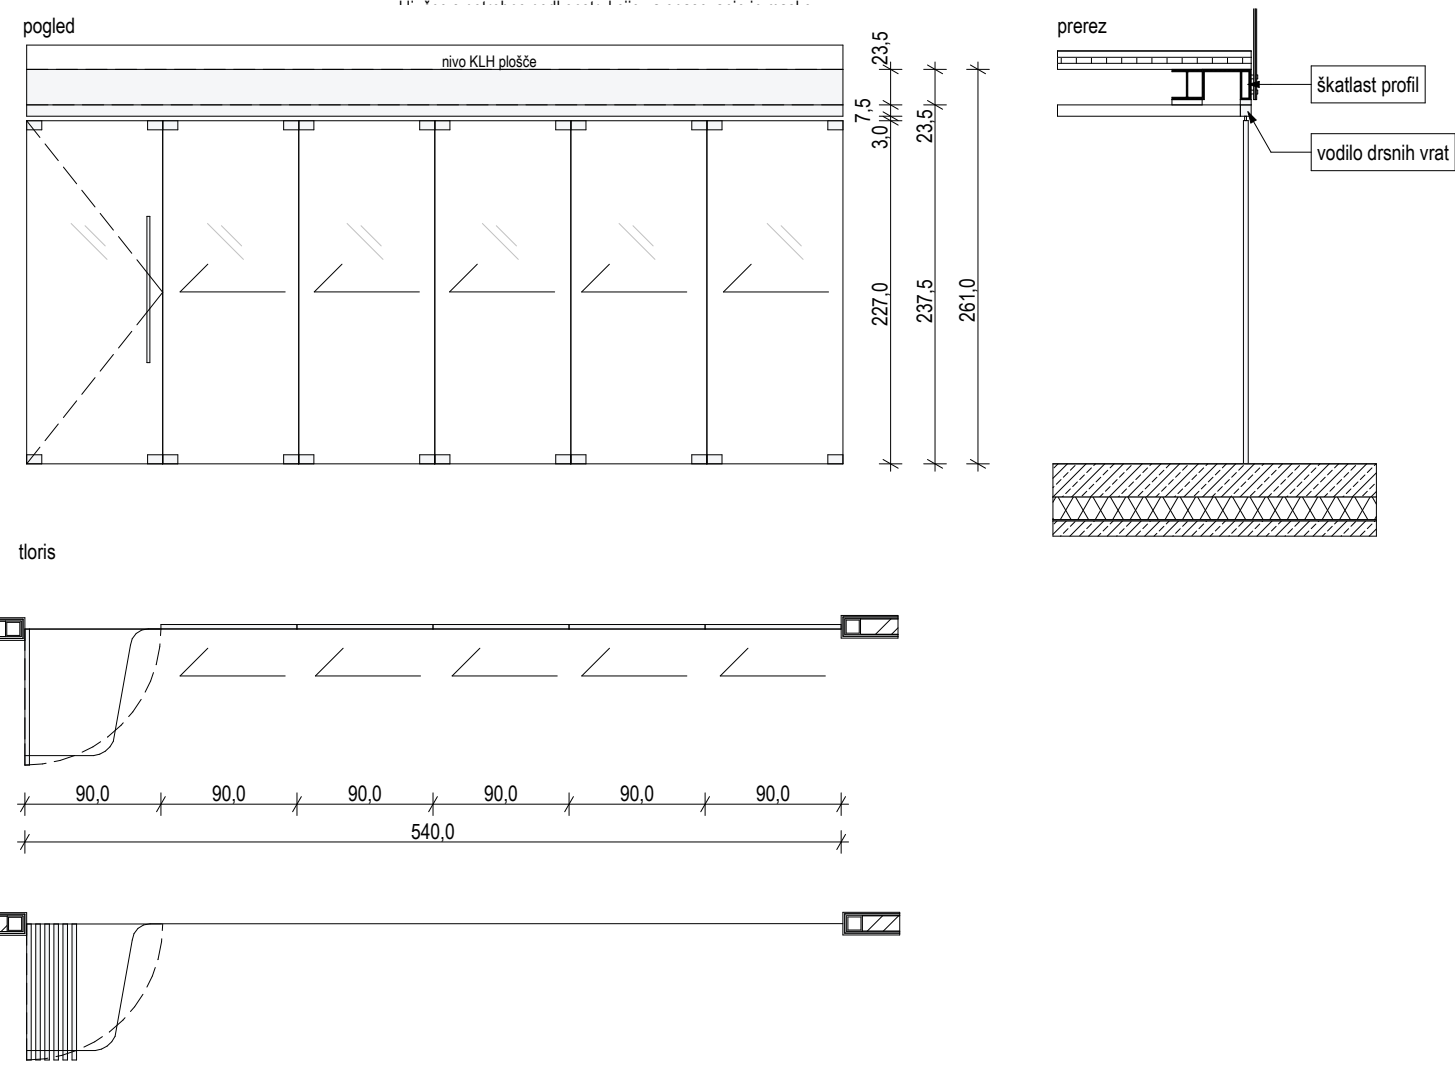


S.S.02

OZNAKA	S.S.02
ETAŽA	P
LOKACIJA	večnamenski prostor
DIMENZIJE ZASTEKLITVE š x v	390 / 230 cm + 29 ALU maska
DIMENZIJE KRIL š x v	4 x 97.5 / 228 cm (2 fiksna panela + dvokrilna steklena vrata)
TIP ZASTEKLITVE	fiksna stena, zastekljena, kaljeno steklo, v minimalistične dvodelne steklarske profile kot npr. DORMA ALEXA MR 28, potisk/rizrez na foliji
OKOVJE	vrata so zgoraj in spodaj vrtljiva v okovju, kot npr. DORMA PT 10, PT 20 ali PT 24.
SAMOZAPIRALA	samozapirala kot npr tip DORMA BTS 84.
ROČAJ, KLJUČAVNICA	2 x mehanizem za fiksno odprtje pod kotom 90°, sekundarna vrata zatiči RF ročaj/ključka po EN 179 (ukrivljenost kljuka takšna, da se ne more zatakati obleka), ključavnica, sistemski ključ
PODKONSTRUKCIJA	fiksirano na škatlasi profil višine 29 cm, ki je fiksiran na KLH ploščo. MK plošča spuščena stropa se prilagaja podkonstrukciji zasteklitve
KOM.	1 kompletno
ODPIRANJE	dvokrilno
OPOMBE	izdelana po meri
	Vse steklene stene morajo biti enovitega izgleda.

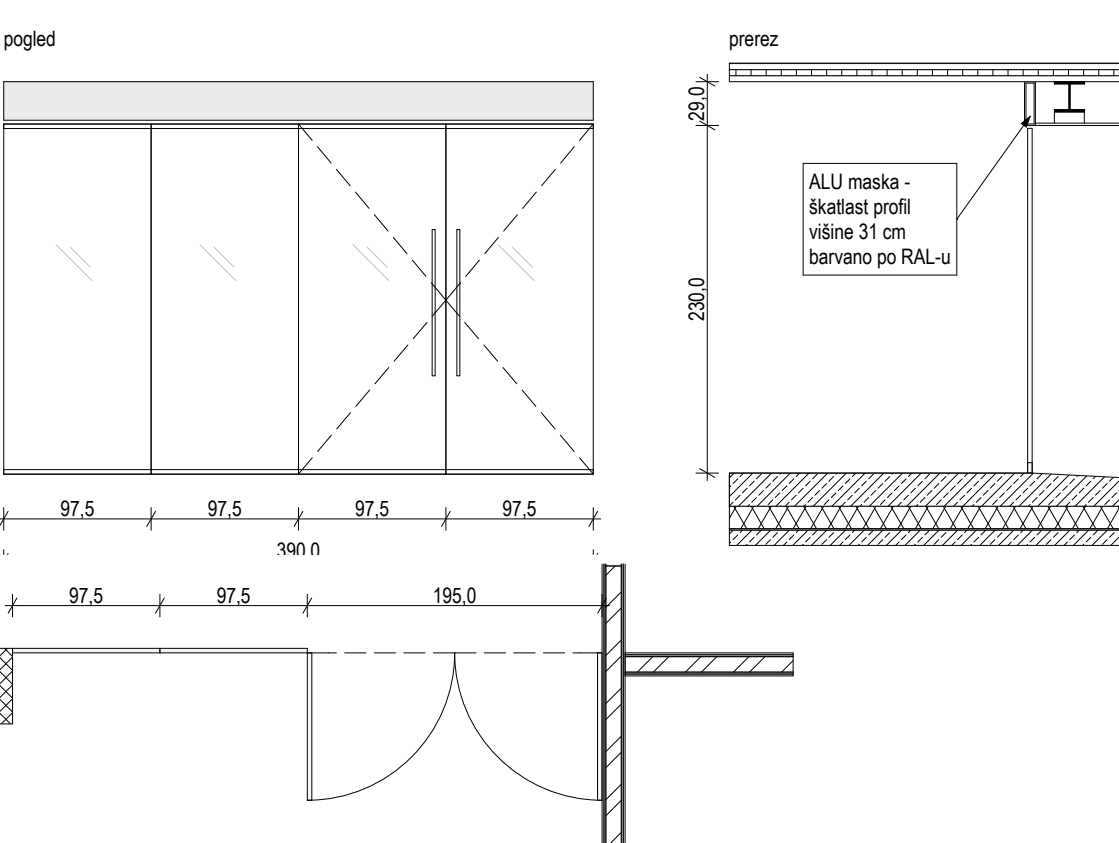

S.S.04

OZNAKA	S.S.04
ETAŽA	P
LOKACIJA	vstop v doživiljsko razstavišče
DIMENZIJE ZASTEKLITVE š x v	345 / 230 cm (345 / 237.5 vključno z vodilom)
DIMENZIJE KRIL š x v	86.25 / 230 cm
TIP ZASTEKLITVE	drvena zložljiva steklena stena iz kaljenega stekla, prvo krilo kot fiksna vrata plus 3 drsnih segmenti, ki se zložijo na odprto prvo krilo, brez talnega vodila kot npr. tipa DORMA HSW-G sistem 3+1, potisk na foliji
PODKONSTRUKCIJA	vodilo montirano na škatlasi profil in nosilni IPE profil, vodilo in podkonstrukcija prekrita z masko, barvano po RAL-u
ROČAJ, KLJUČAVNICA	obloga iz MK plošč se prilagaja podkonstrukciji zasteklitve RF ročaj/ključka po EN 179 (ukrivljenost kljuka takšna, da se ne more zatakati obleka), ključavnica, sistemski ključ
KOM.	1 (3+1)
ODPIRANJE	levo
OPOMBE	izdelana po meri
	vse steklene stene morajo biti enovitega izgleda

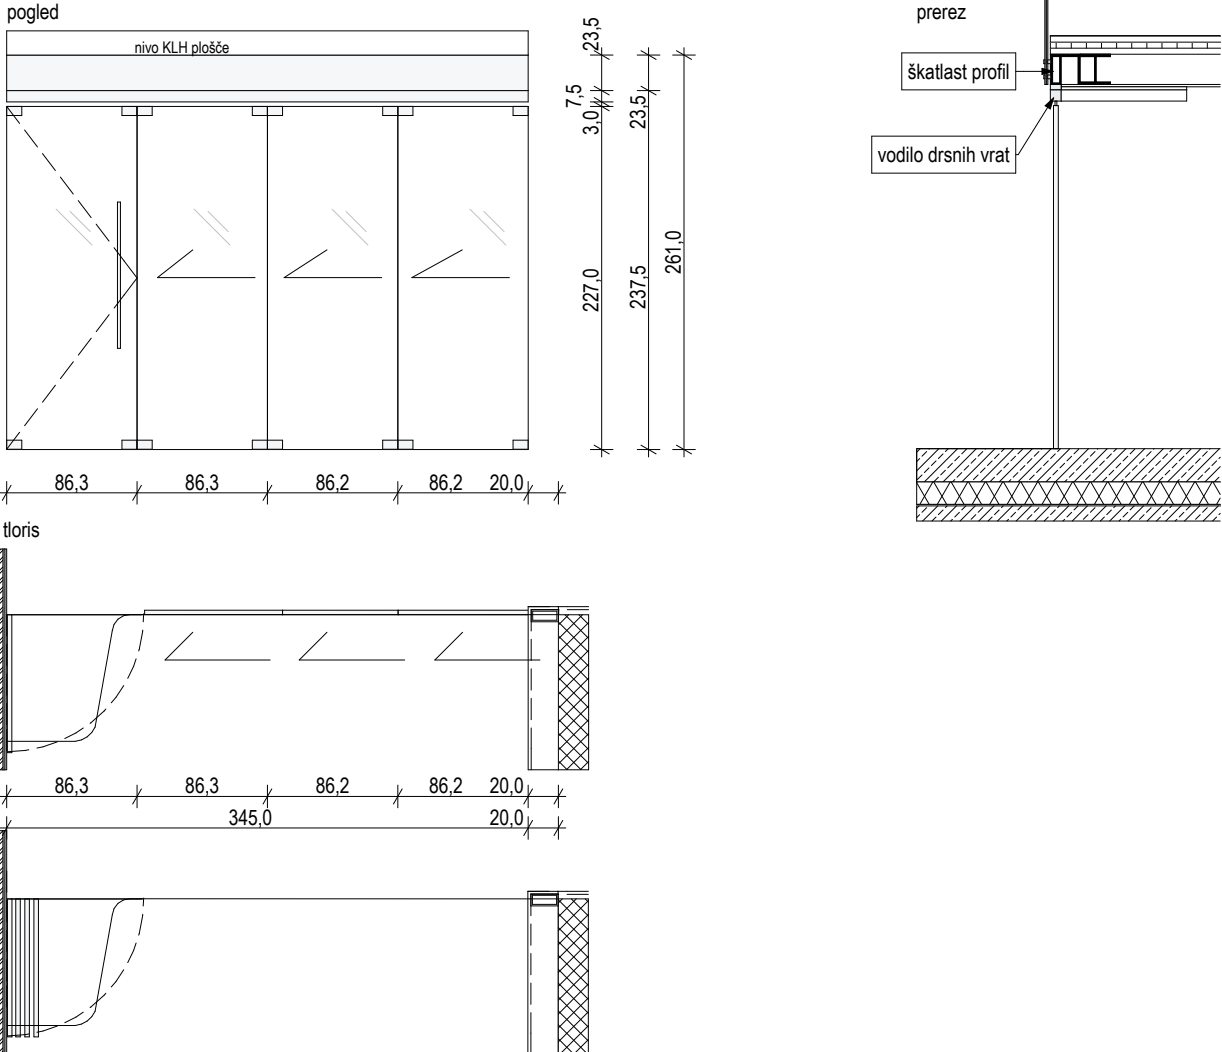

SHEME STEKLENIH STEN

OPOMBE:

VSE MERE KONTROLIRATI NA LICU MESTA. NA NESKLADJA OPOZORITI IN USKLADITI S PROJEKTANTOM. UPOŠEVATI SPLOŠNE ZAHTEVE V TEHNIČNEM POROČILU!

delavnica oblikovanje prostora

delavnica d.o.o. tržaška cesta 3a 1360 vrhnika www.delavnica.eu info@delavnica.eu

oznaka načrta	A-005/2015	projekt	PZI	št.	005/2015
investitor	Občina Vrhnika, Tržaška cesta 1, Vrhnika				
objekt	KCV - razstavišče Ljubljana Faza IV				
odg. projektant	Damijan Gašparič u.d.i.a.MArch				
projektanti	Uroš Jereb u.d.i.a., Maj Juvanec u.d.i.a., Barbara Zakrajšek m.i.a, Aleša Mrak Kovačič u.d.i.a., Katja Remškar u.d.i.a., Peter Bulovec abs.arh.				

načrt SHEME STEKLENIH STEN

datum julij 2015

merilo 1:50

št. lista 1.6.17