




OGRAJA OG1  
(steklo, h=100cm)

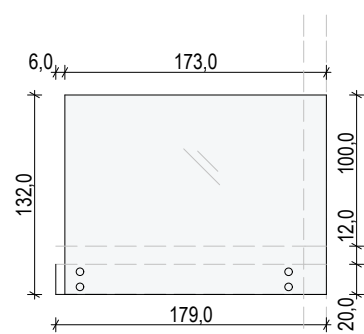


OGRAJA OG2  
(steklo, h=100cm)

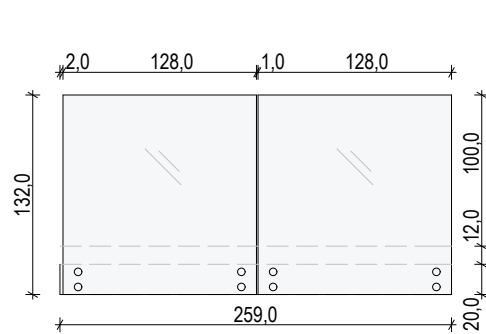


OGRAJA OG3  
(steklo, h=100cm)

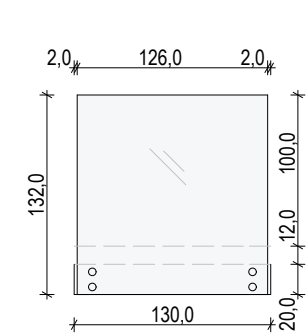


OGRAJA OG4  
(steklo, h=100cm)

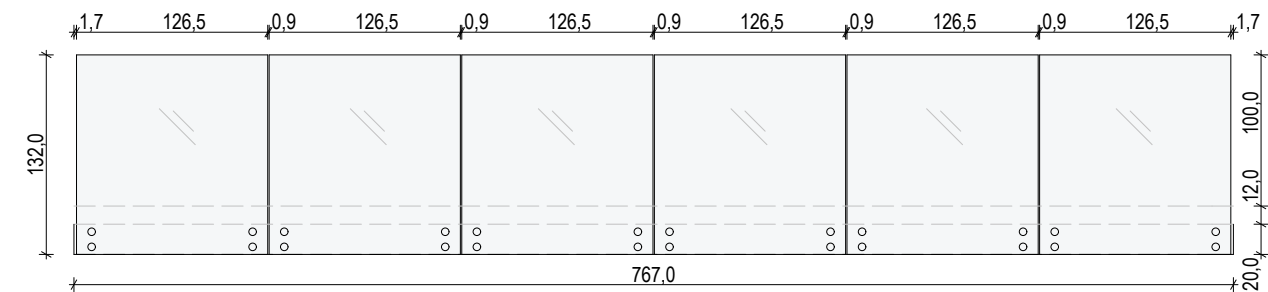


OGRAJA OG5  
(steklo, h=100cm)

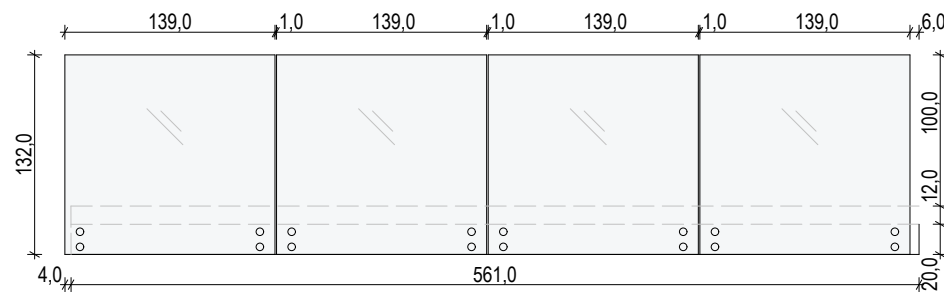


OGRAJA OG6  
(steklo, h=100cm)

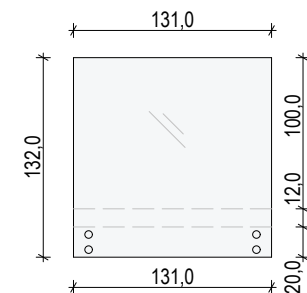


OGRAJA OG7  
(steklo, h=100cm)

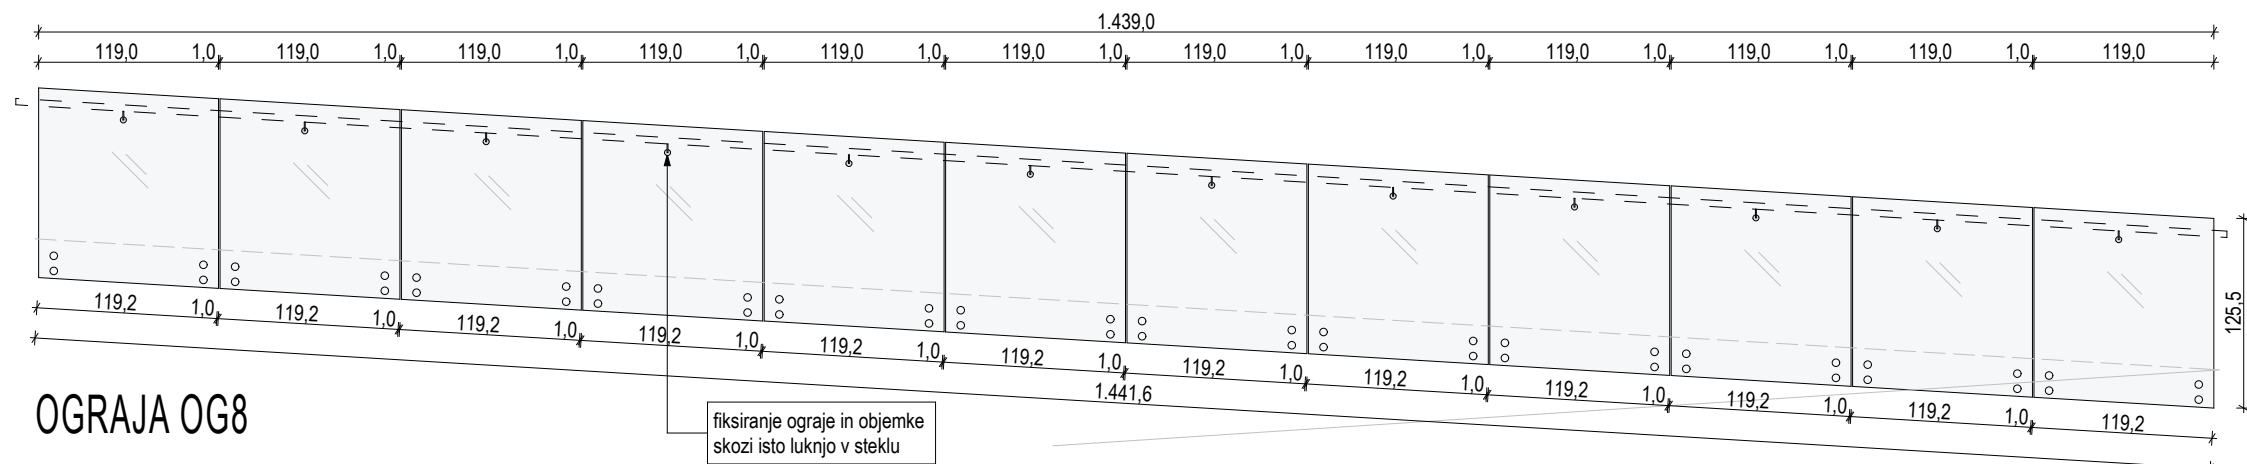


OGRAJA OG8  
(steklo, h=100cm)

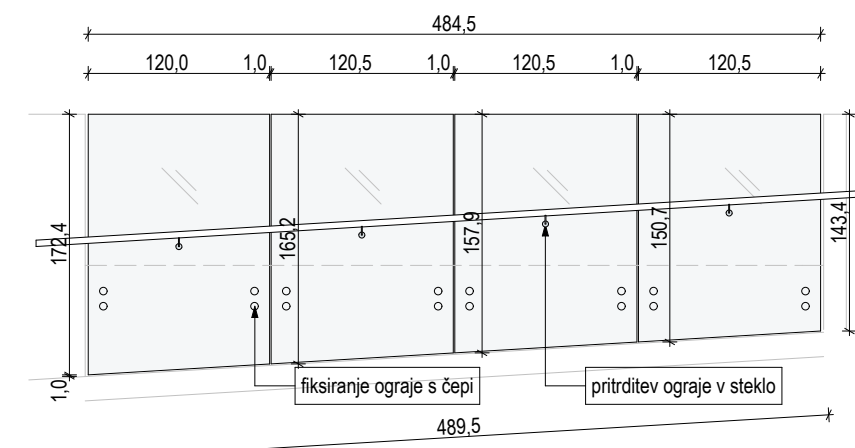


OGRAJA OG9  
(steklo, h=100cm)

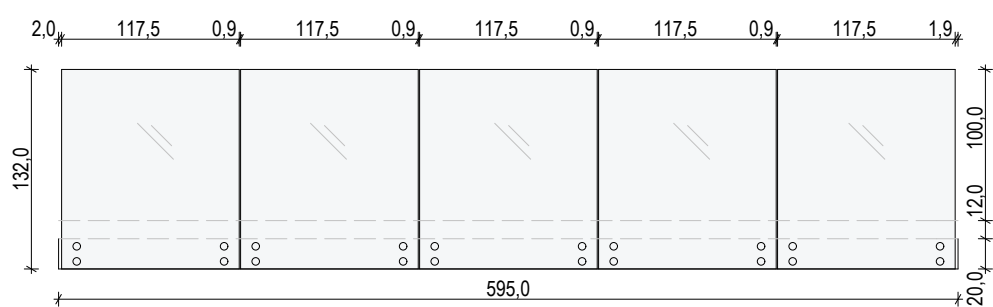

OGRAJA OG10  
(steklo, h=100cm)

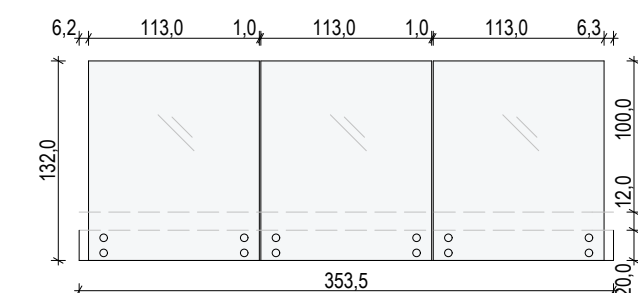


OGRAJA OG11  
(steklo, h=100cm)

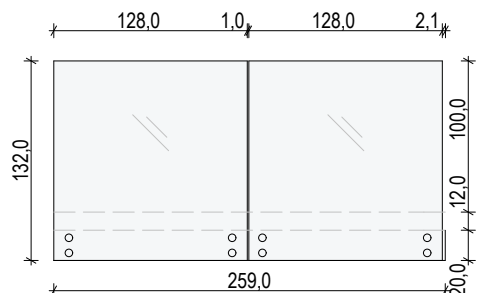

OGRAJA OG12  
(steklo, h=100cm)


## DETAJL D.08

### PRITRJEVANJE STEKLENE OGRAJE, M 1:20

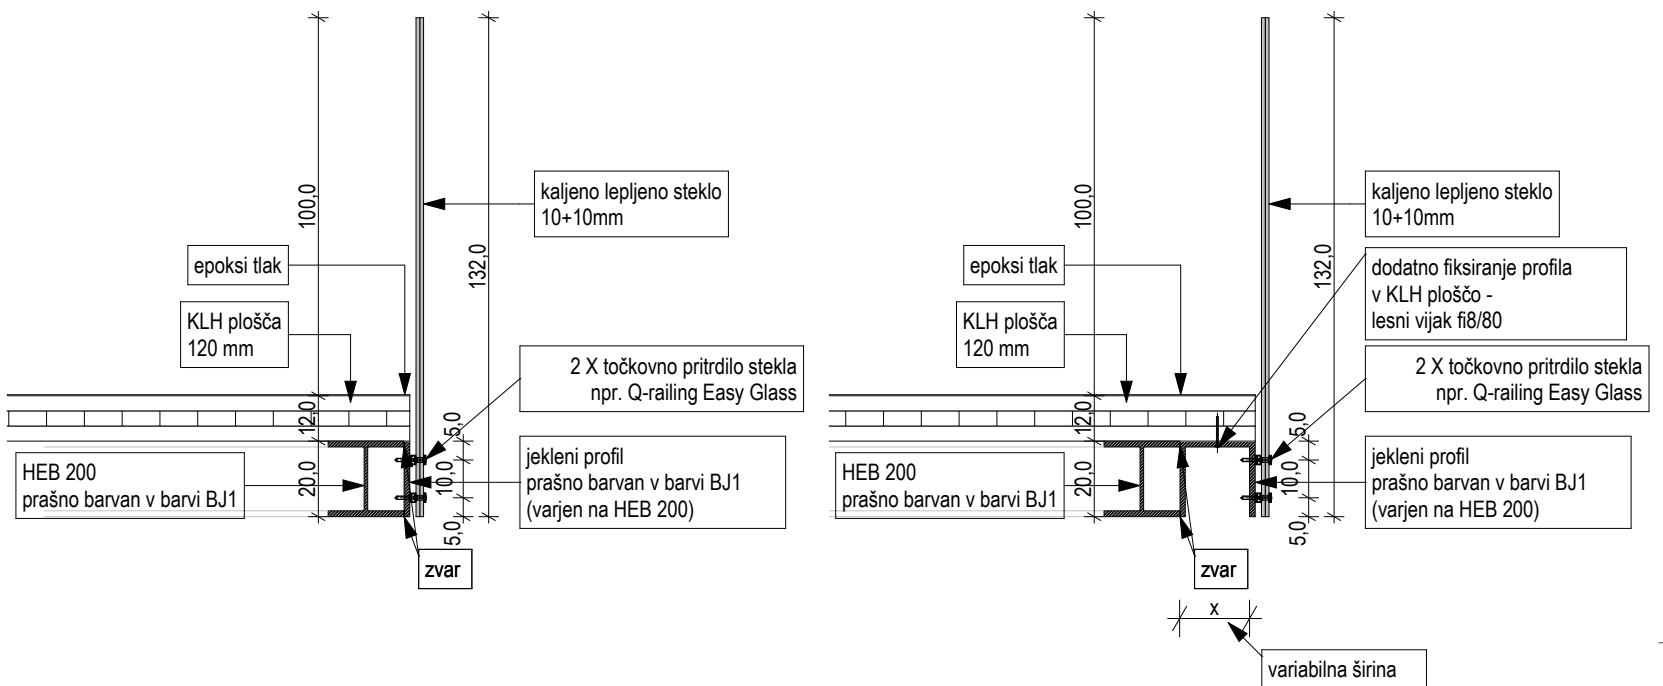

## DETAJL D.08a


### PRITRJEVANJE STEKLENE OGRAJE, M 1:20

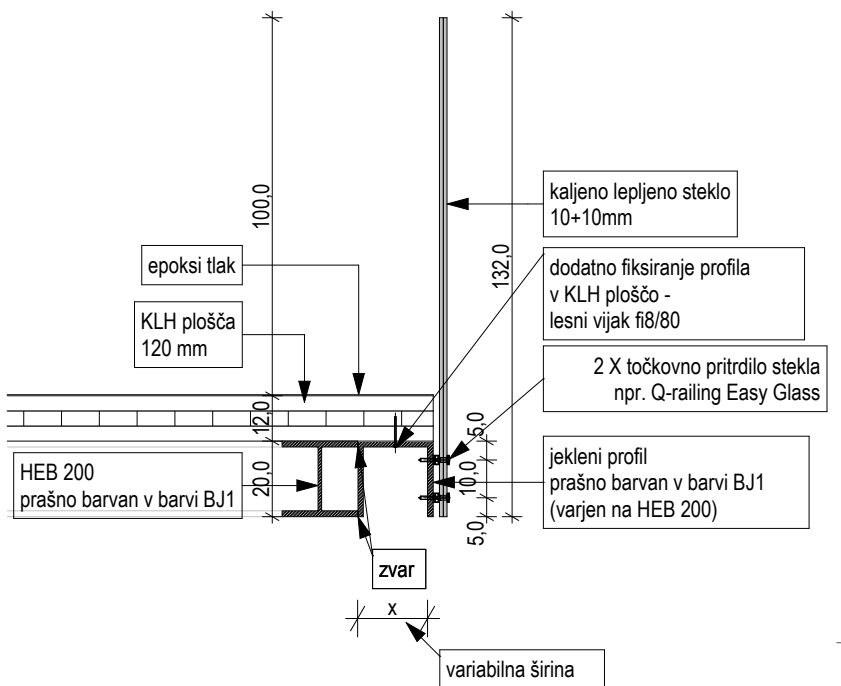

## SHEME STEKLENIH OGRAJ

### DETAJL D.12

#### PRITRJEVANJE STEKLENE OGRAJE 2, M 1:20

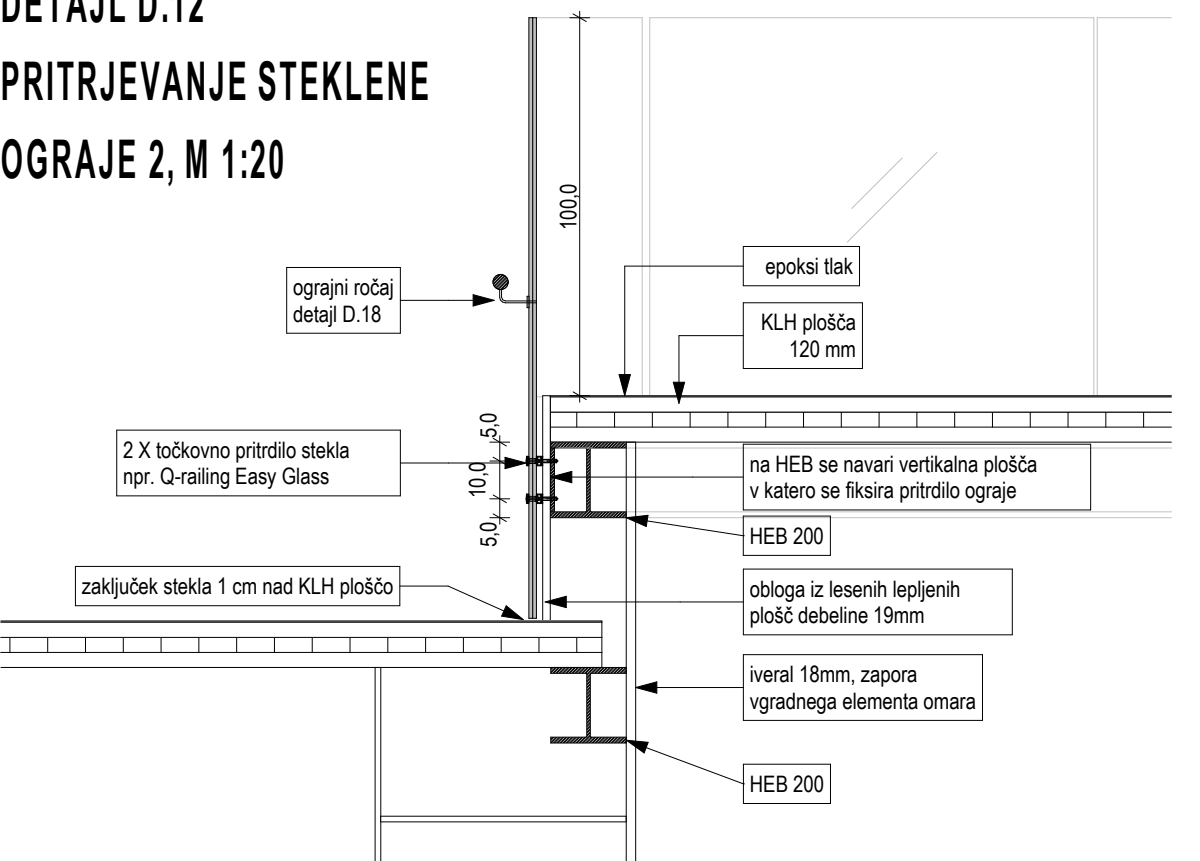

#### OPOMBE:

VSE MERE KONTROLIRATI NA LICU MESTA. NA NESKLADJA OPOZORITI IN USKLADITI S PROJEKTANTOM.  
UPOŠTEVATI SPLOŠNE ZAHTEVE V TEHNIČNEM POROČILU!

delavnica   
oblikovanje prostora

delavnica d.o.o. tržaška cesta 3a 1360 vrhnika www.delavnica.eu info@delavnica.eu

oznaka načrta	A-005/2015	projekt	PZI	št.	005/2015
investitor	Občina Vrhnika, Tržaška cesta 1, Vrhnika				
objekt	KCV - razstavišče Ljubljana Faza IV				
odg. projektant	Damijan Gašparič u.d.i.a.MArch				
projektanti	Uroš Jereb u.d.i.a., Maj Juvanec u.d.i.a., Barbara Zakrajšek m.i.a, Aleša Mrak Kovačič u.d.i.a., Katja Remškar u.d.i.a., Peter Bulovec abs.arh.				

#### načrt

#### SHEME STEKLENIH OGRAJ

datum julij 2015

merilo 1:50, 1:20

št. lista 1.6.18