



LESENA STENA 1

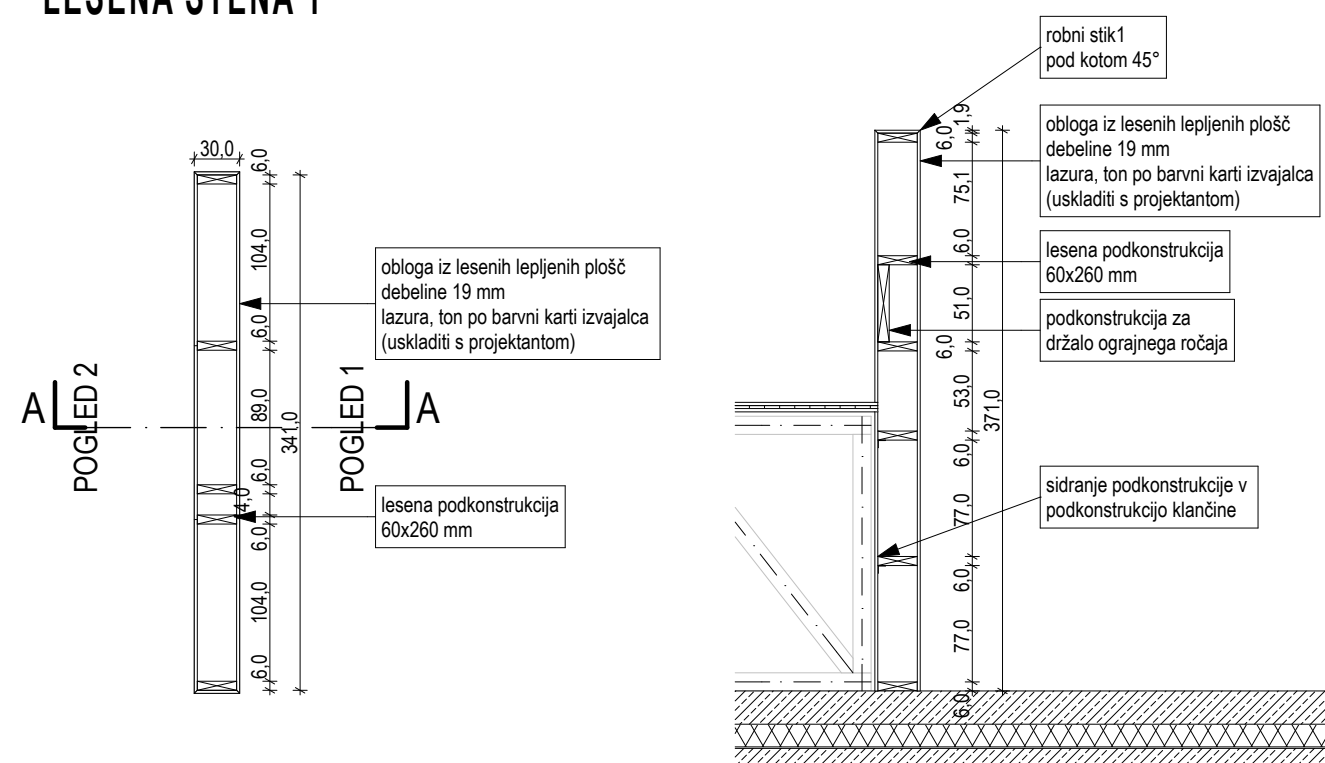


TLORIS

PREREZ A-A

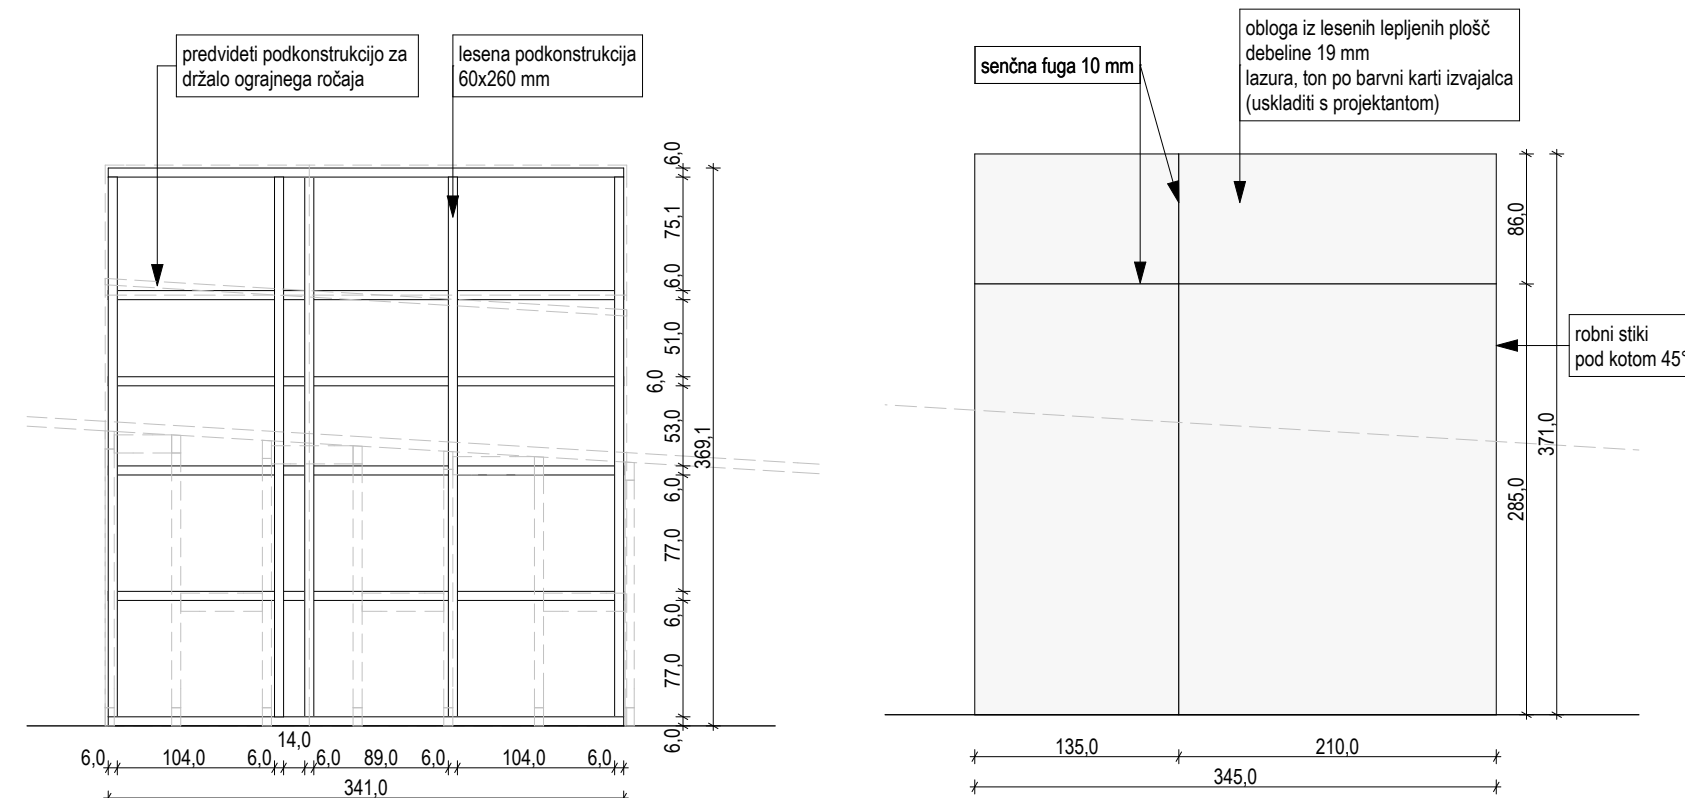

SHEMA PODKONSTRUKCIJE - POGLED 1


POGLED 1

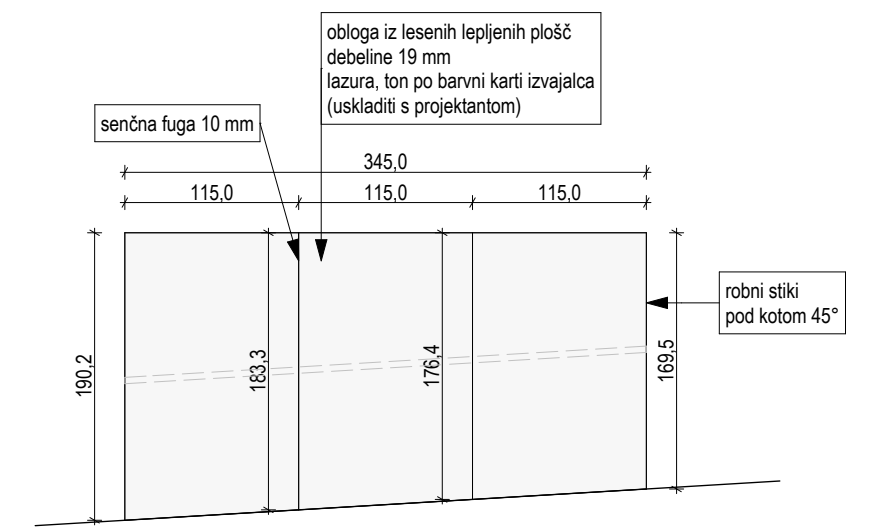


POGLED 2

SHEME LESENIH OGRAJ


LESENA STENA 2

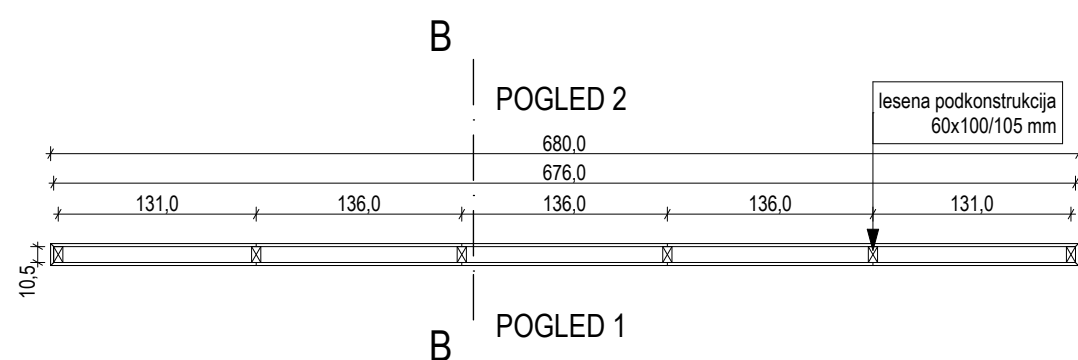

TLORIS

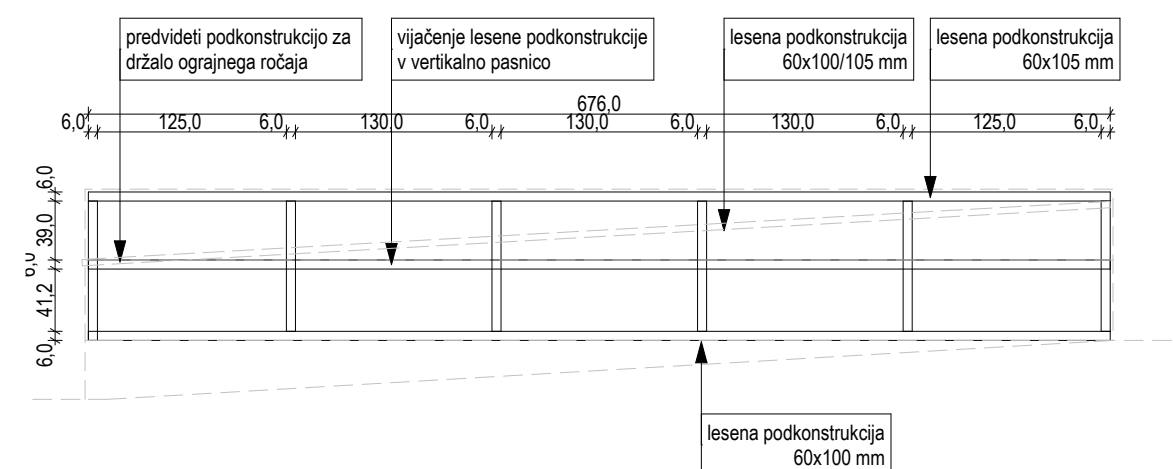

SHEMA PODKONSTRUKCIJE

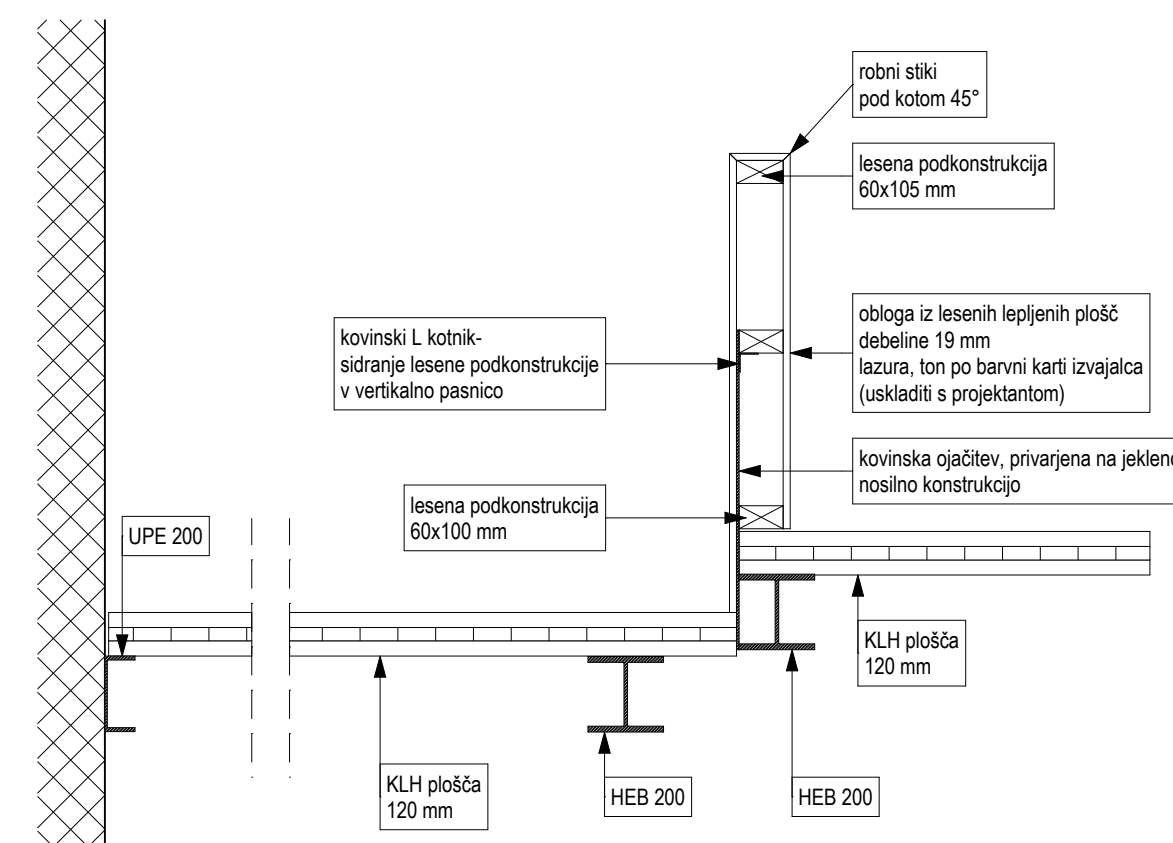

PREREZ B-B

DETAJL D.14, M 1:20

OPOMBE:

VSE MERE KONTROLIRATI NA LICU MESTA. NA NESKLADJA OPOZORITI IN USKLADITI S PROJEKTANTOM.

UPOŠTEVATI SPLOŠNE ZAHTEVE V TEHNIČNEM POROČILU!

delavnica 
oblikovanje prostora

delavnica d.o.o. tržaška cesta 3a 1360 vrhnika www.delavnica.eu info@delavnica.eu

oznaka načrta	A-005/2015	projekt	PZI	št.	005/2015
---------------	------------	---------	-----	-----	----------

investitor Občina Vrhnika, Tržaška cesta 1, Vrhnika

objekt	KCV - razstavišče Ljubljana Faza IV
--------	-------------------------------------

odg. projektant Damijan Gašparič u.d.i.a.MArch

projektanti Uroš Jereb u.d.i.a., Maj Juvanec u.d.i.a., Barbara Zakrajšek m.i.a, Aleša Mrak Kovačič u.d.i.a.,
Katja Remškar u.d.i.a., Peter Bulovec abs.arh.

načrt **SHEME LESENIH OGRAJ**

datum julij 2015

merilo	1:50, 1:20	št. lista	1.6.19
--------	------------	-----------	--------