



E.09 - AKRILNA STENA

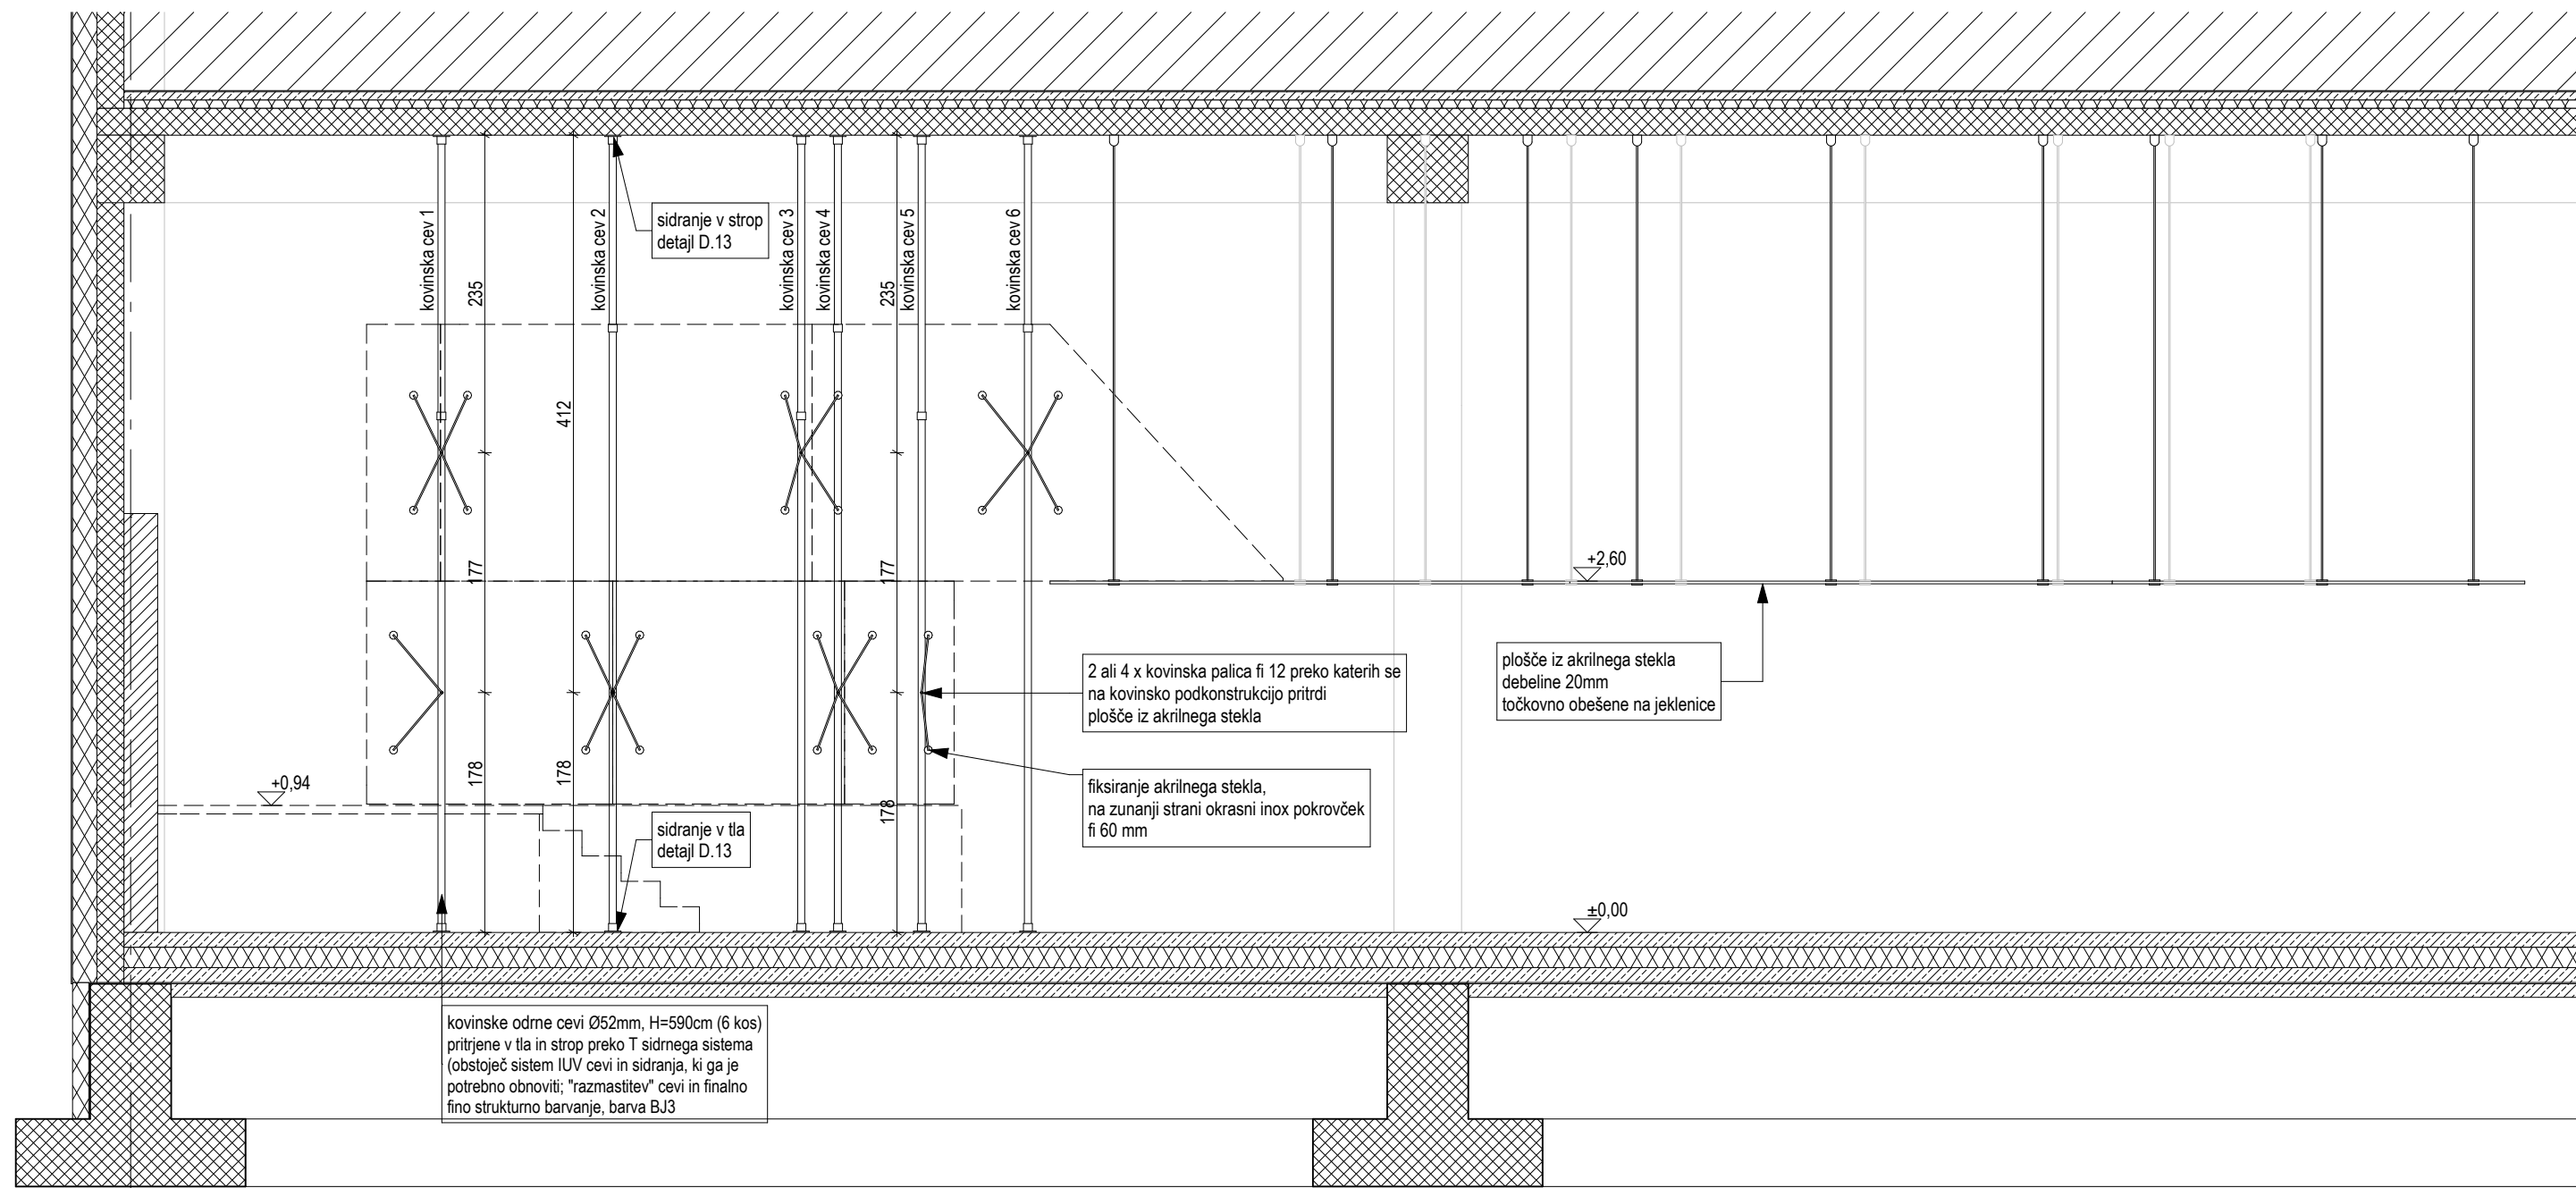


POGLED/PREZ

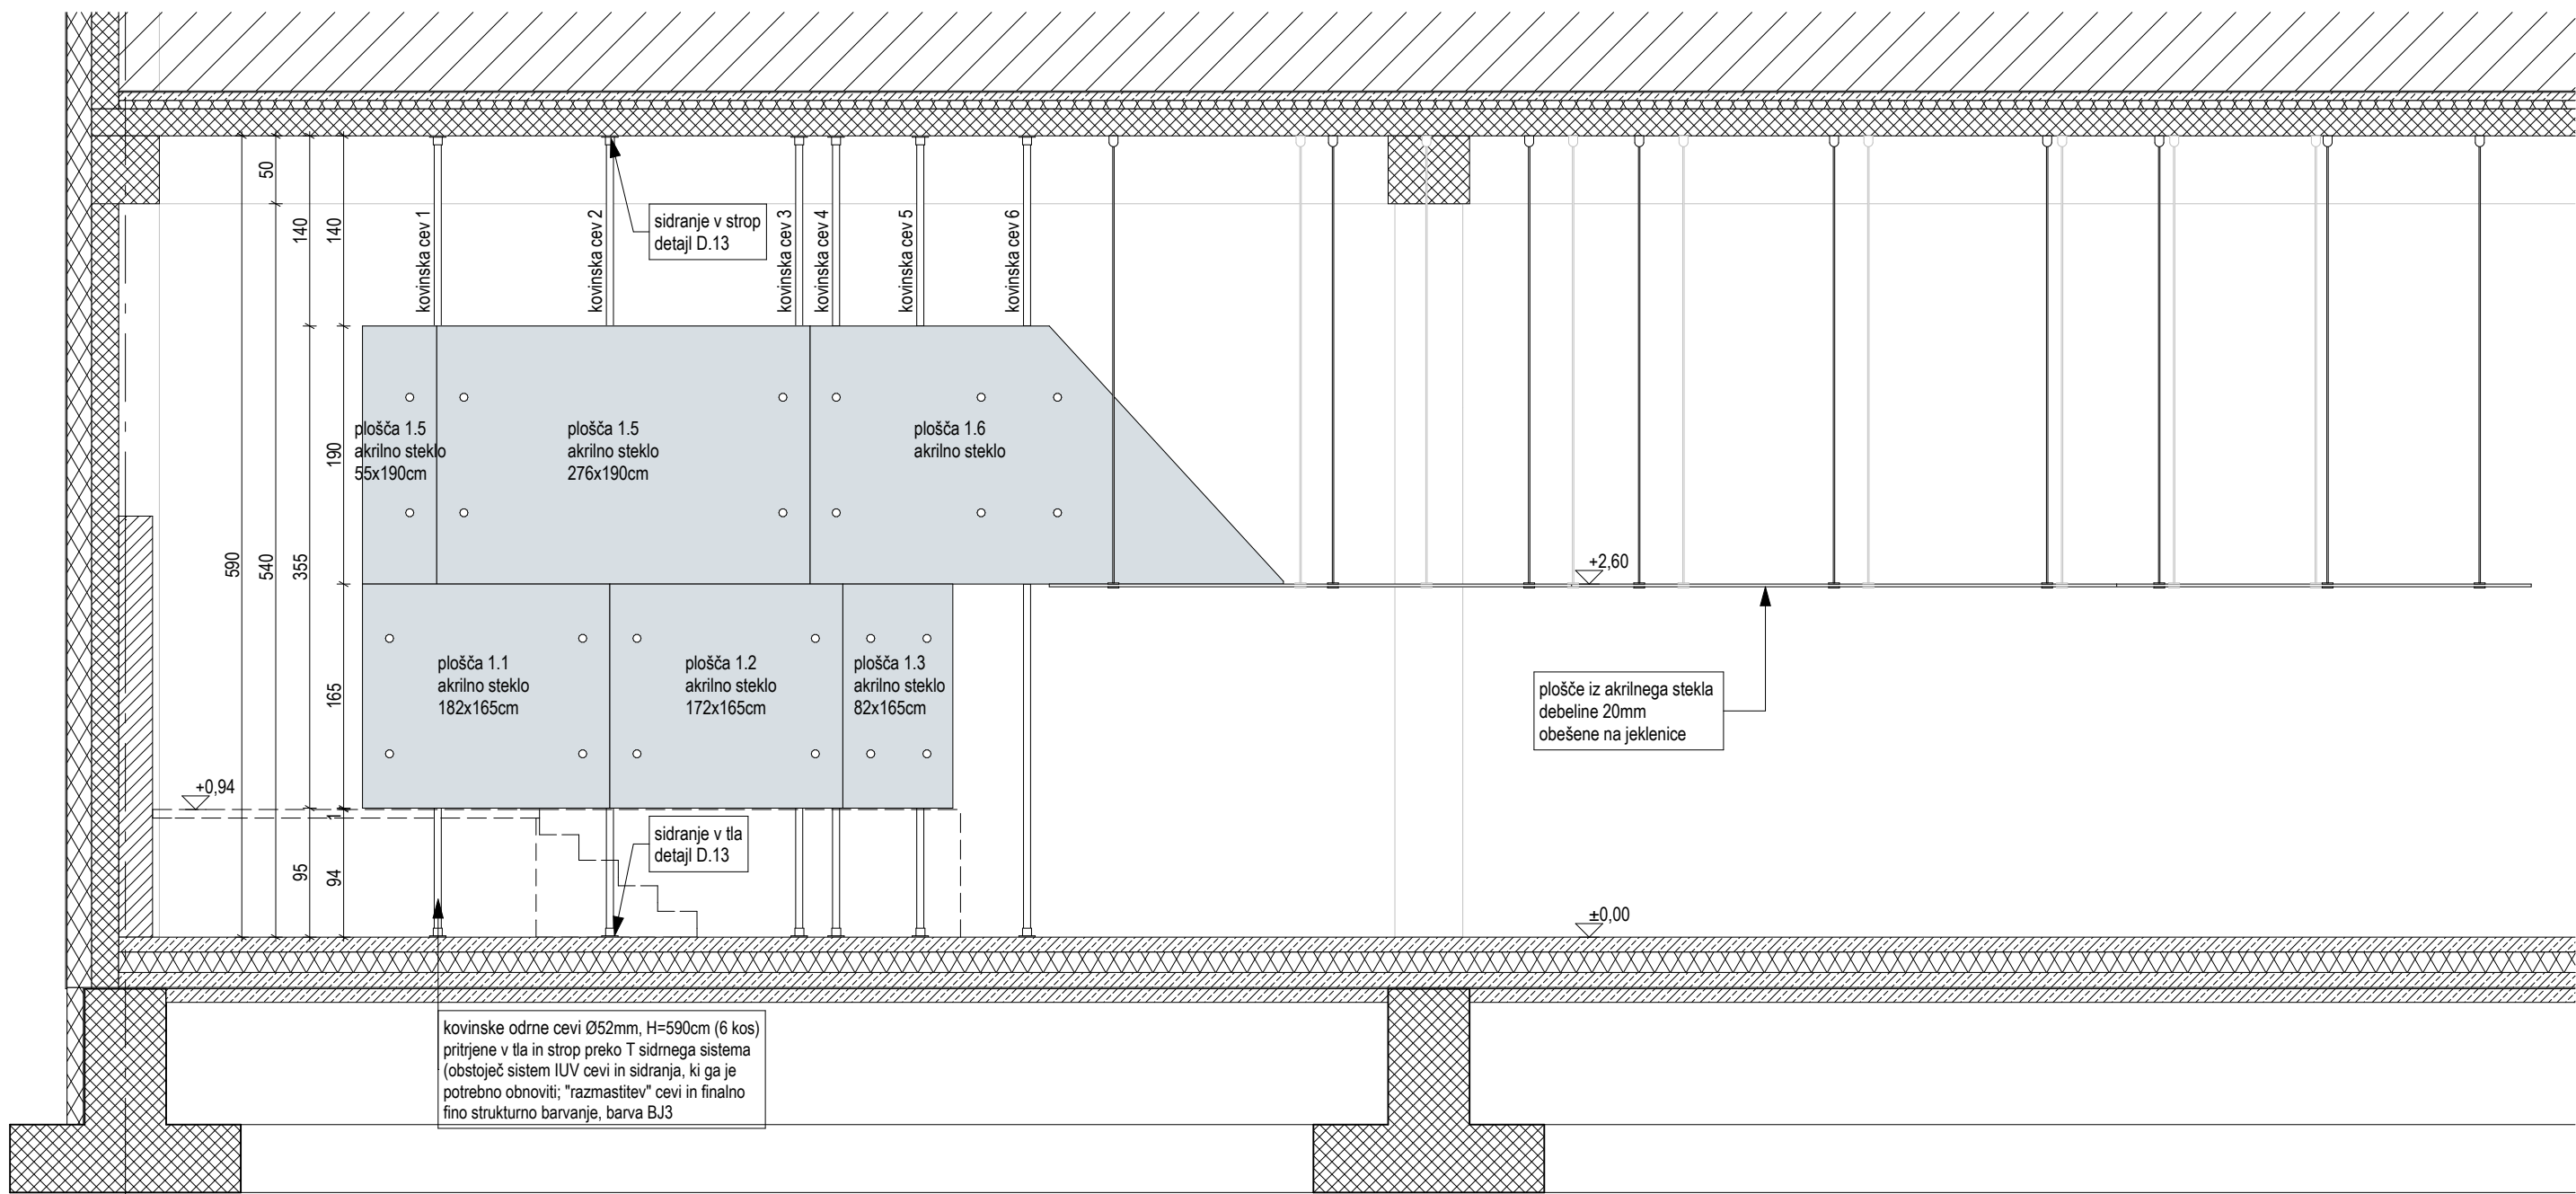

POGLED


E.10 - AKRILNI STROP

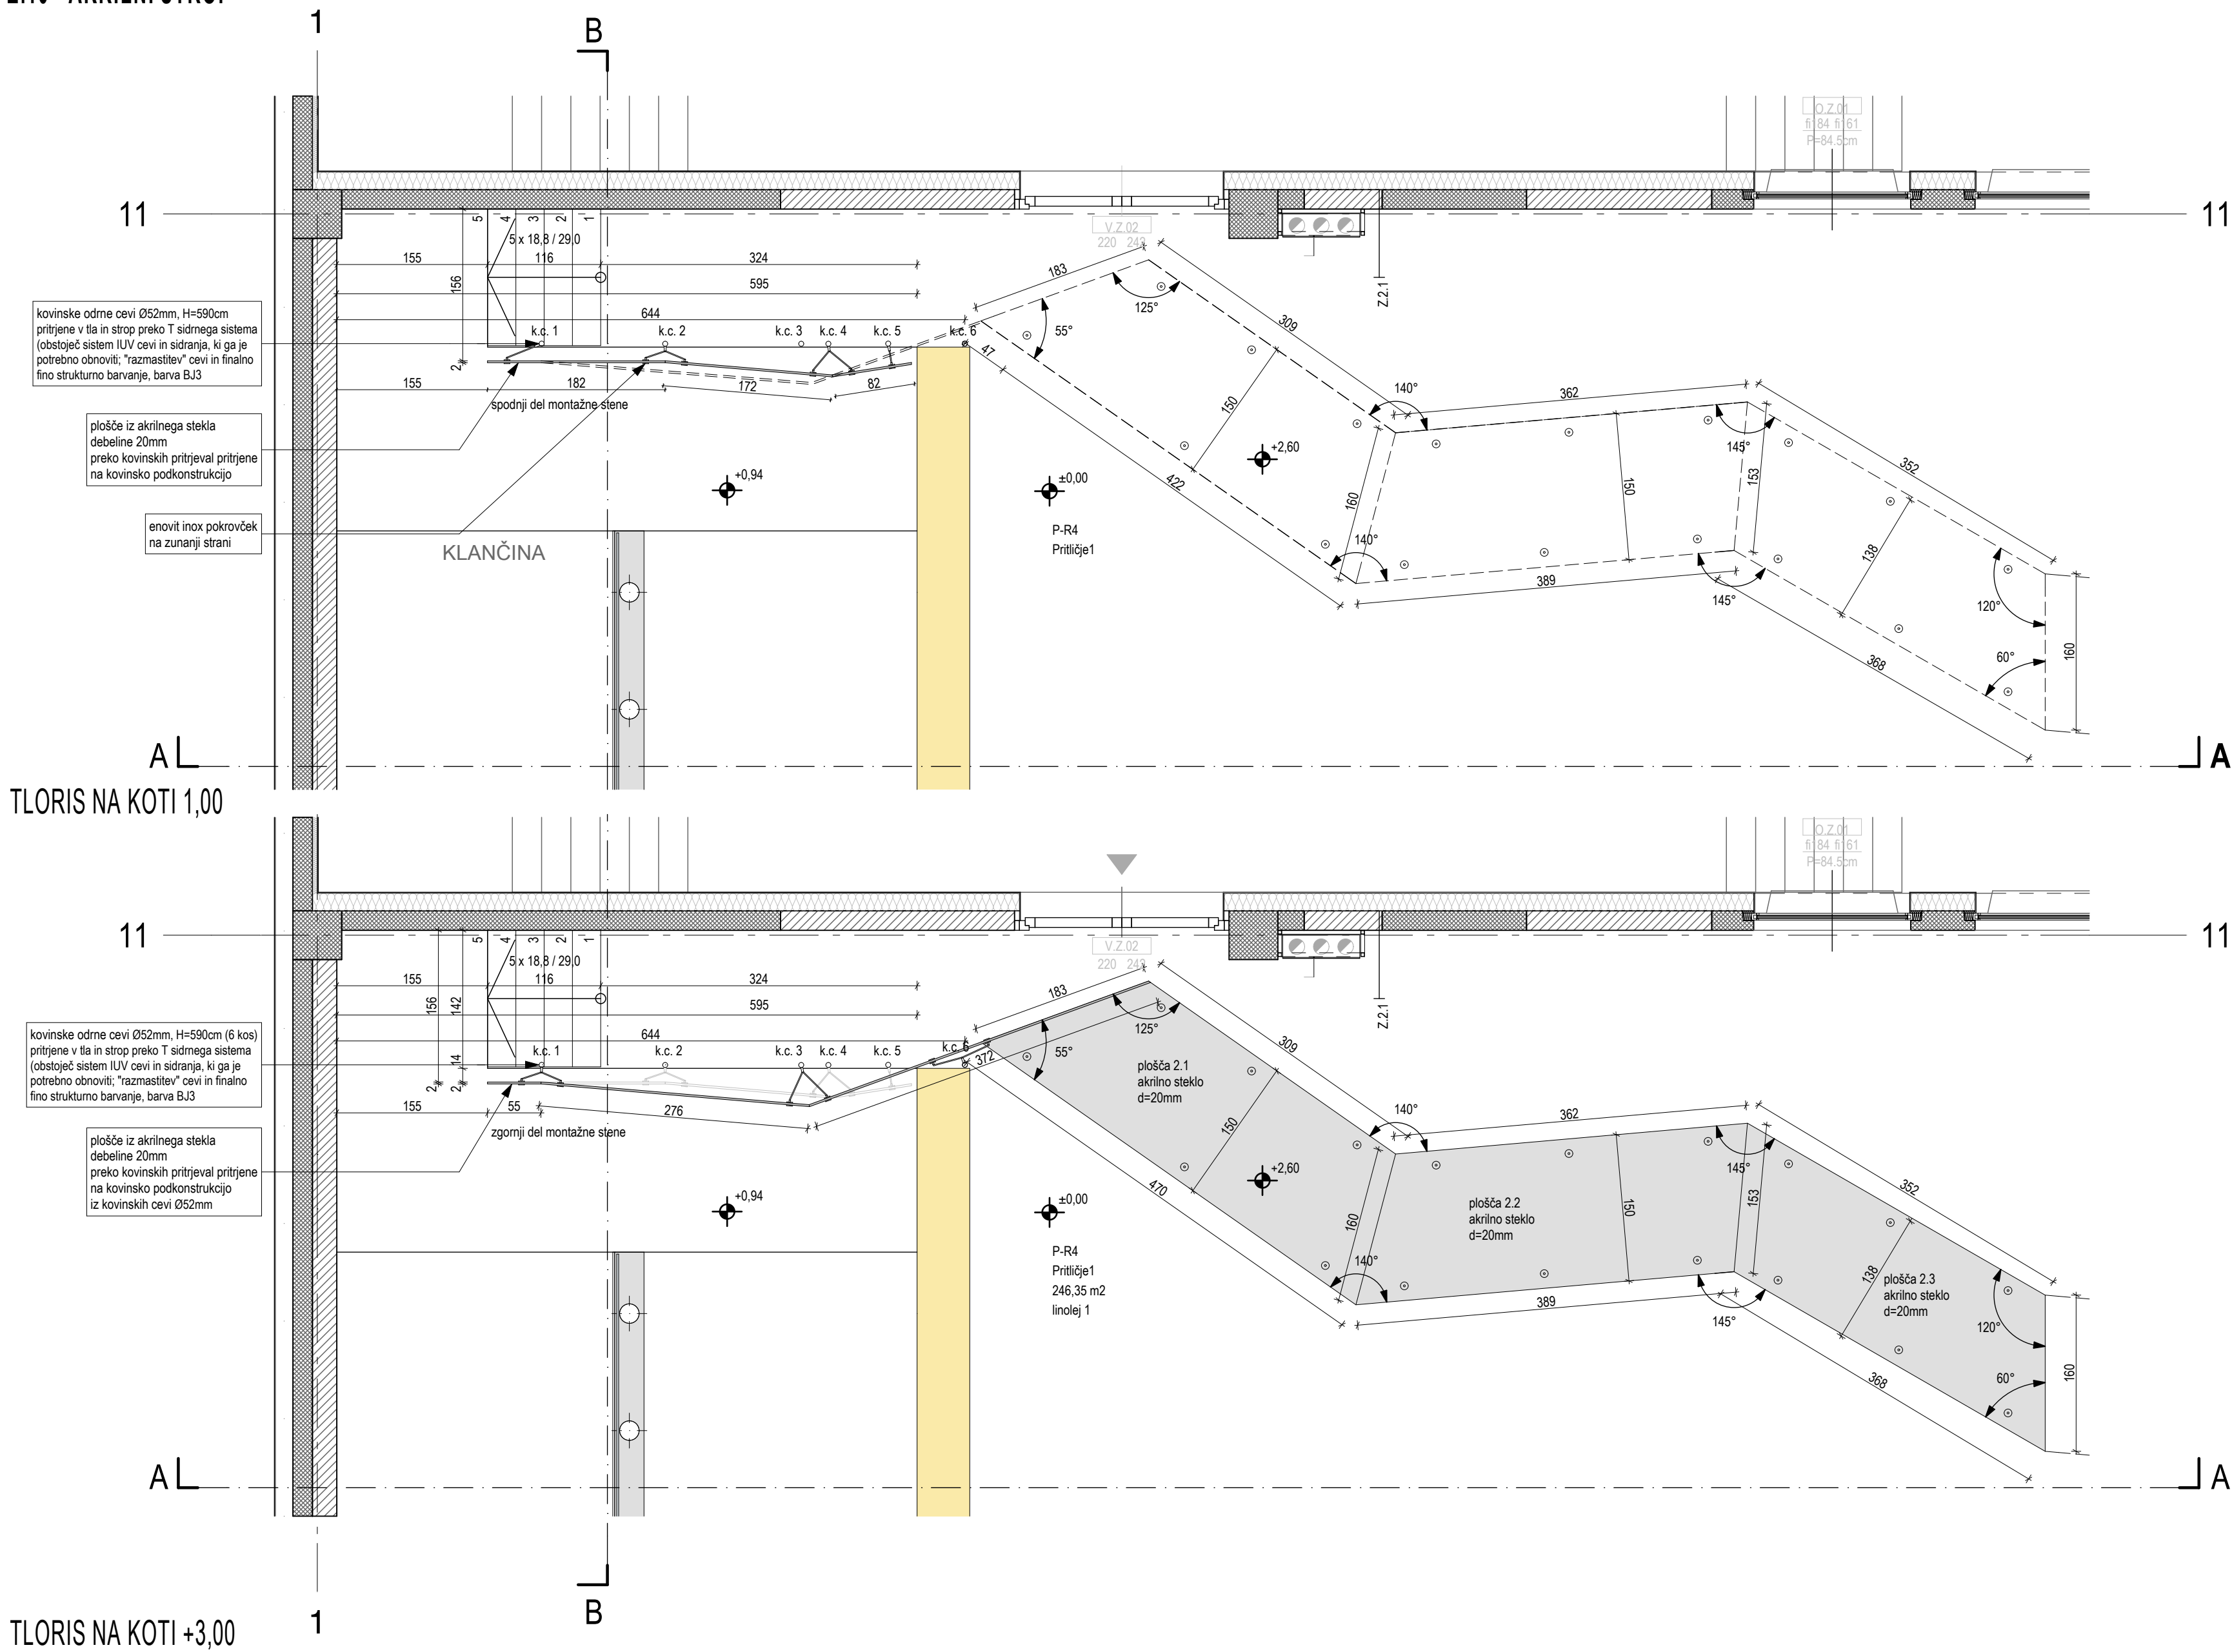

TLORIS NA KOTI +3,00

DETALJ D.13, M 1:5

opomba pritrdjeval: tipski IUV detajl, nekaj elementov je še ohranjenih, ki se jih lahko uporabi (po očiščenju-luženju)
OBVEZNO - detajle uskladiti s projektantom in že vgrajenim sistemom v knjižnici!

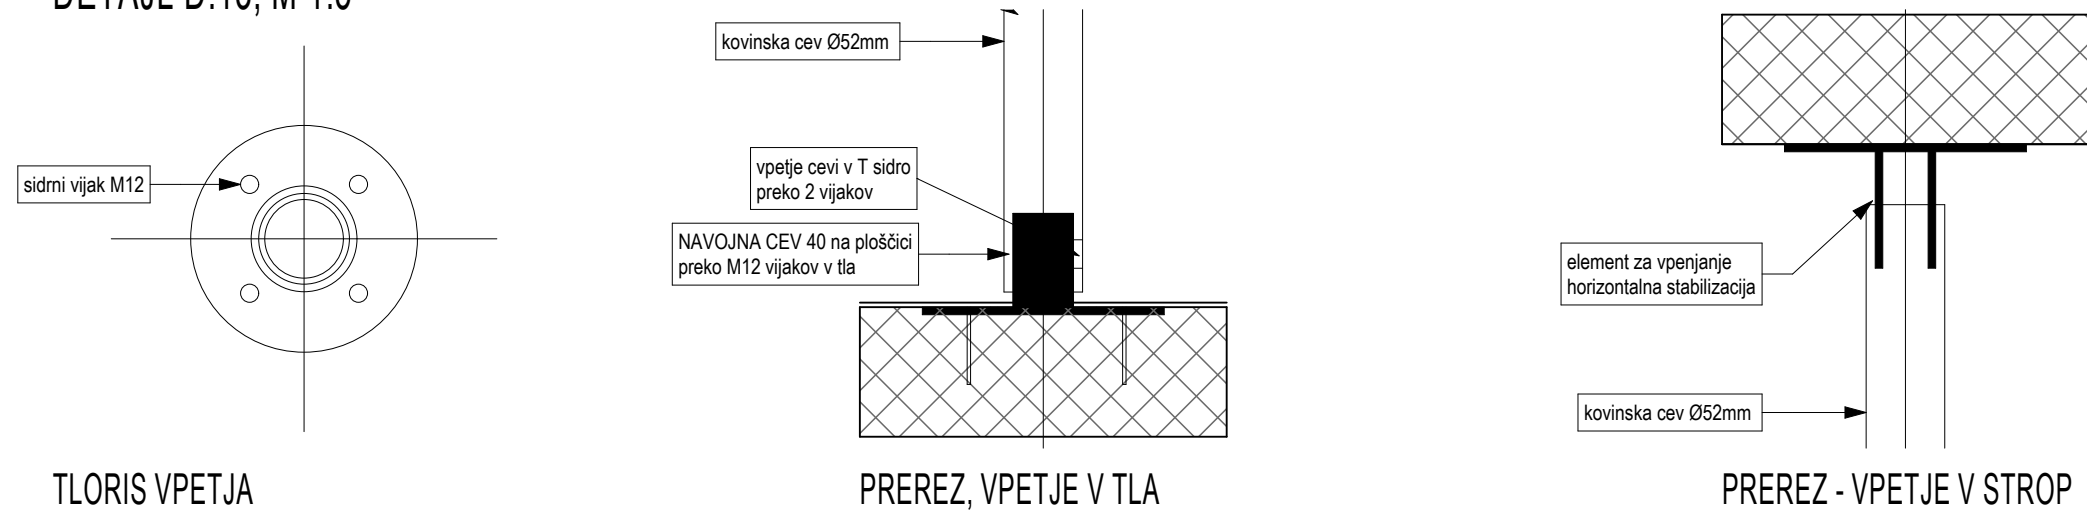


TLORIS VPETJA


PREREZ, VPETJE V TLA

PREREZ - VPETJE V STROP

SHEME AKRILNIH STEN IN STROPOV

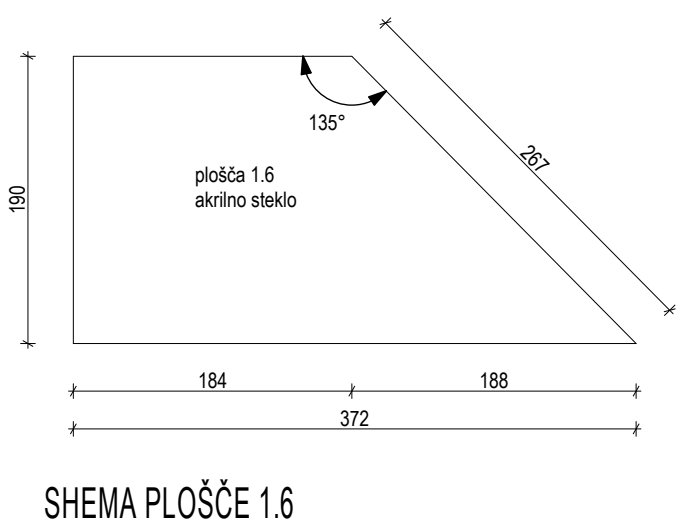

SHEMA PLOŠČE 1.6

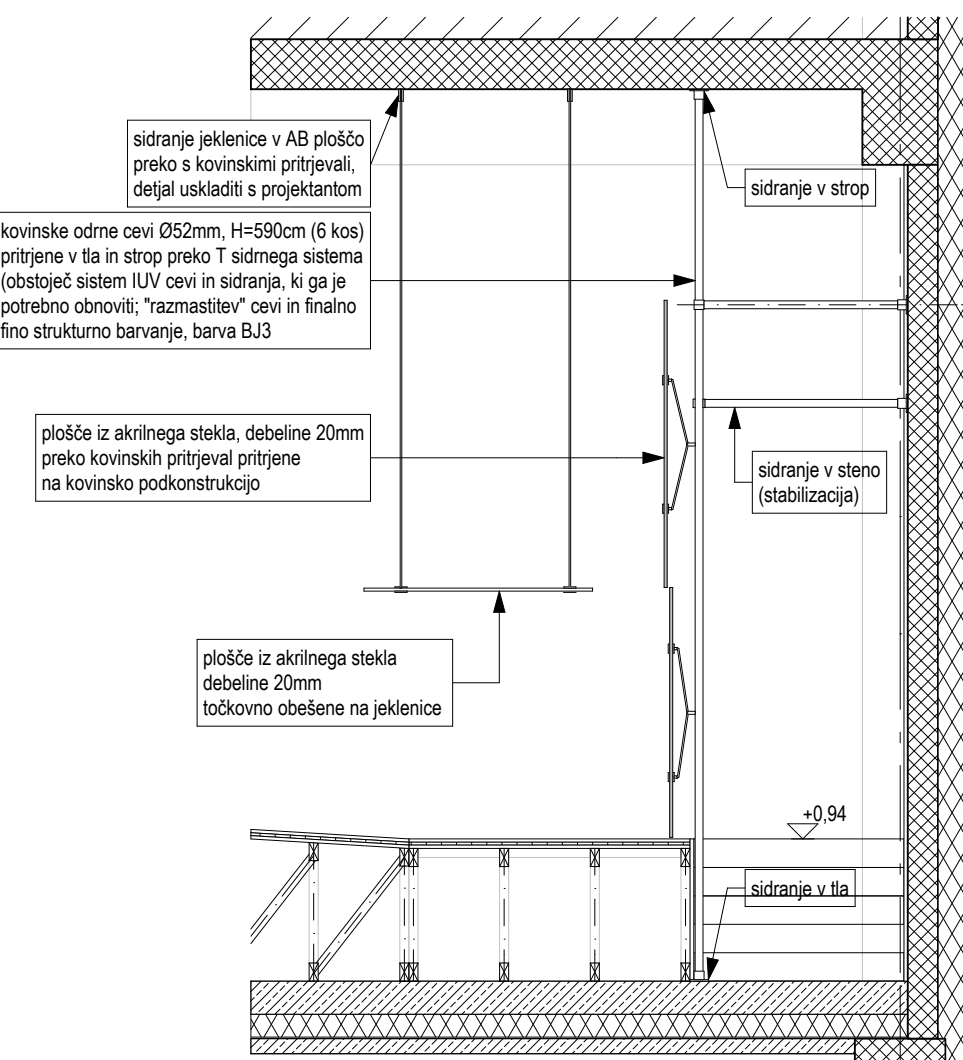

TIPČNI PREČNI PREREZ

OPOMBE:
VSE MERE KONTROLIRATI NA LICU MESTA. NA NESKLADJA OPOZORITI IN USKLADITI S PROJEKTANTOM.
UPOŠTEVATI SPLOŠNE ZAHTEVE V TEHNIČNEM POROČILU!

delavnica



oblikovanje prostora

delavnica d.o.o.

tržaška cesta 3a

1360 vrhnika

www.delavnica.eu

info@delavnica.eu

oznaka načrta	A-005/2015	projekt	PZI	št.	005/2015
investitor	Občina Vrhnika, Tržaška cesta 1, Vrhnika				
objekt	KCV - razstavišče Ljubljana Faža IV				
odg. projektant	Damijan Gašparič u.d.i.a.MArch				
projektanti	Uroš Jereb u.d.i.a., Maj Juvanec u.d.i.a., Barbara Zakrajšek m.i.a, Aleša Mrak Kovačič u.d.i.a., Katja Remškar u.d.i.a., Peter Bulovec abs.arh.				
načrt	SCHEME AKRILNIH STEN IN STROPOV				
datum	julij 2015				
merilo	1:50, 1:5				
					Sk. cena 1.620