



SHEMA PREDELNE STENE OFIS


TLORIS
M 1:20

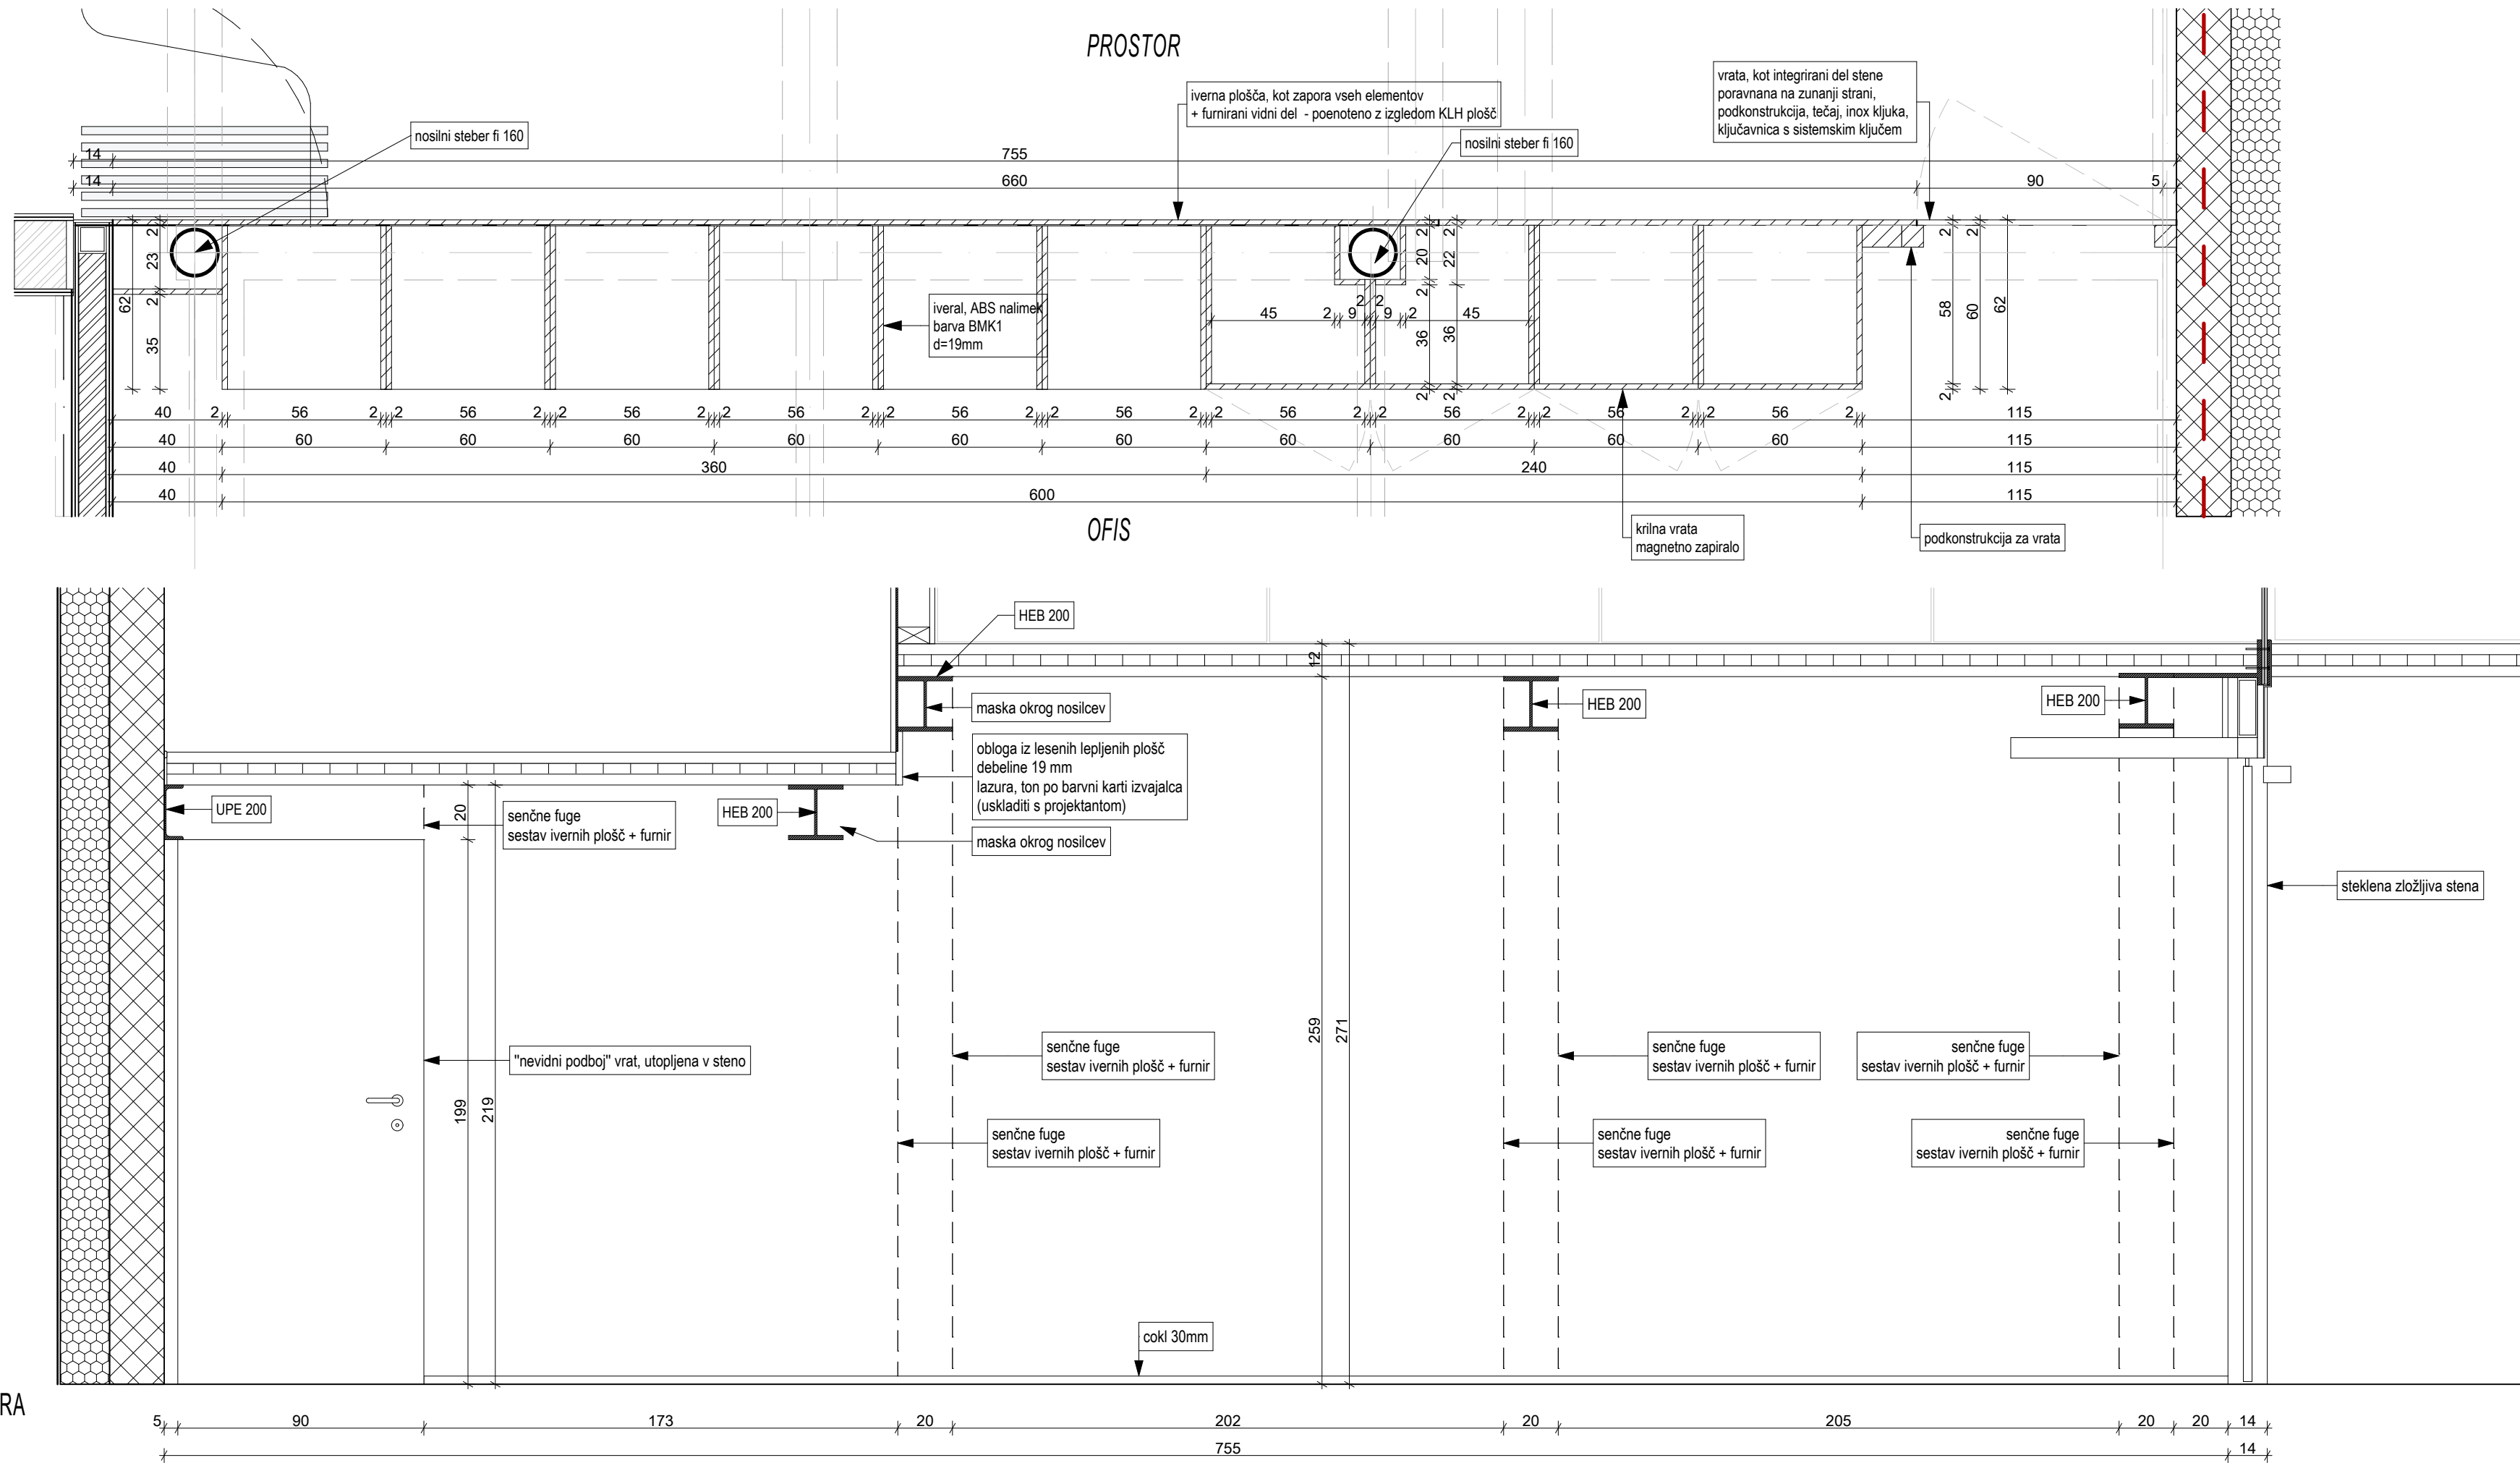


POGLED IZ PROSTORA
M 1:20

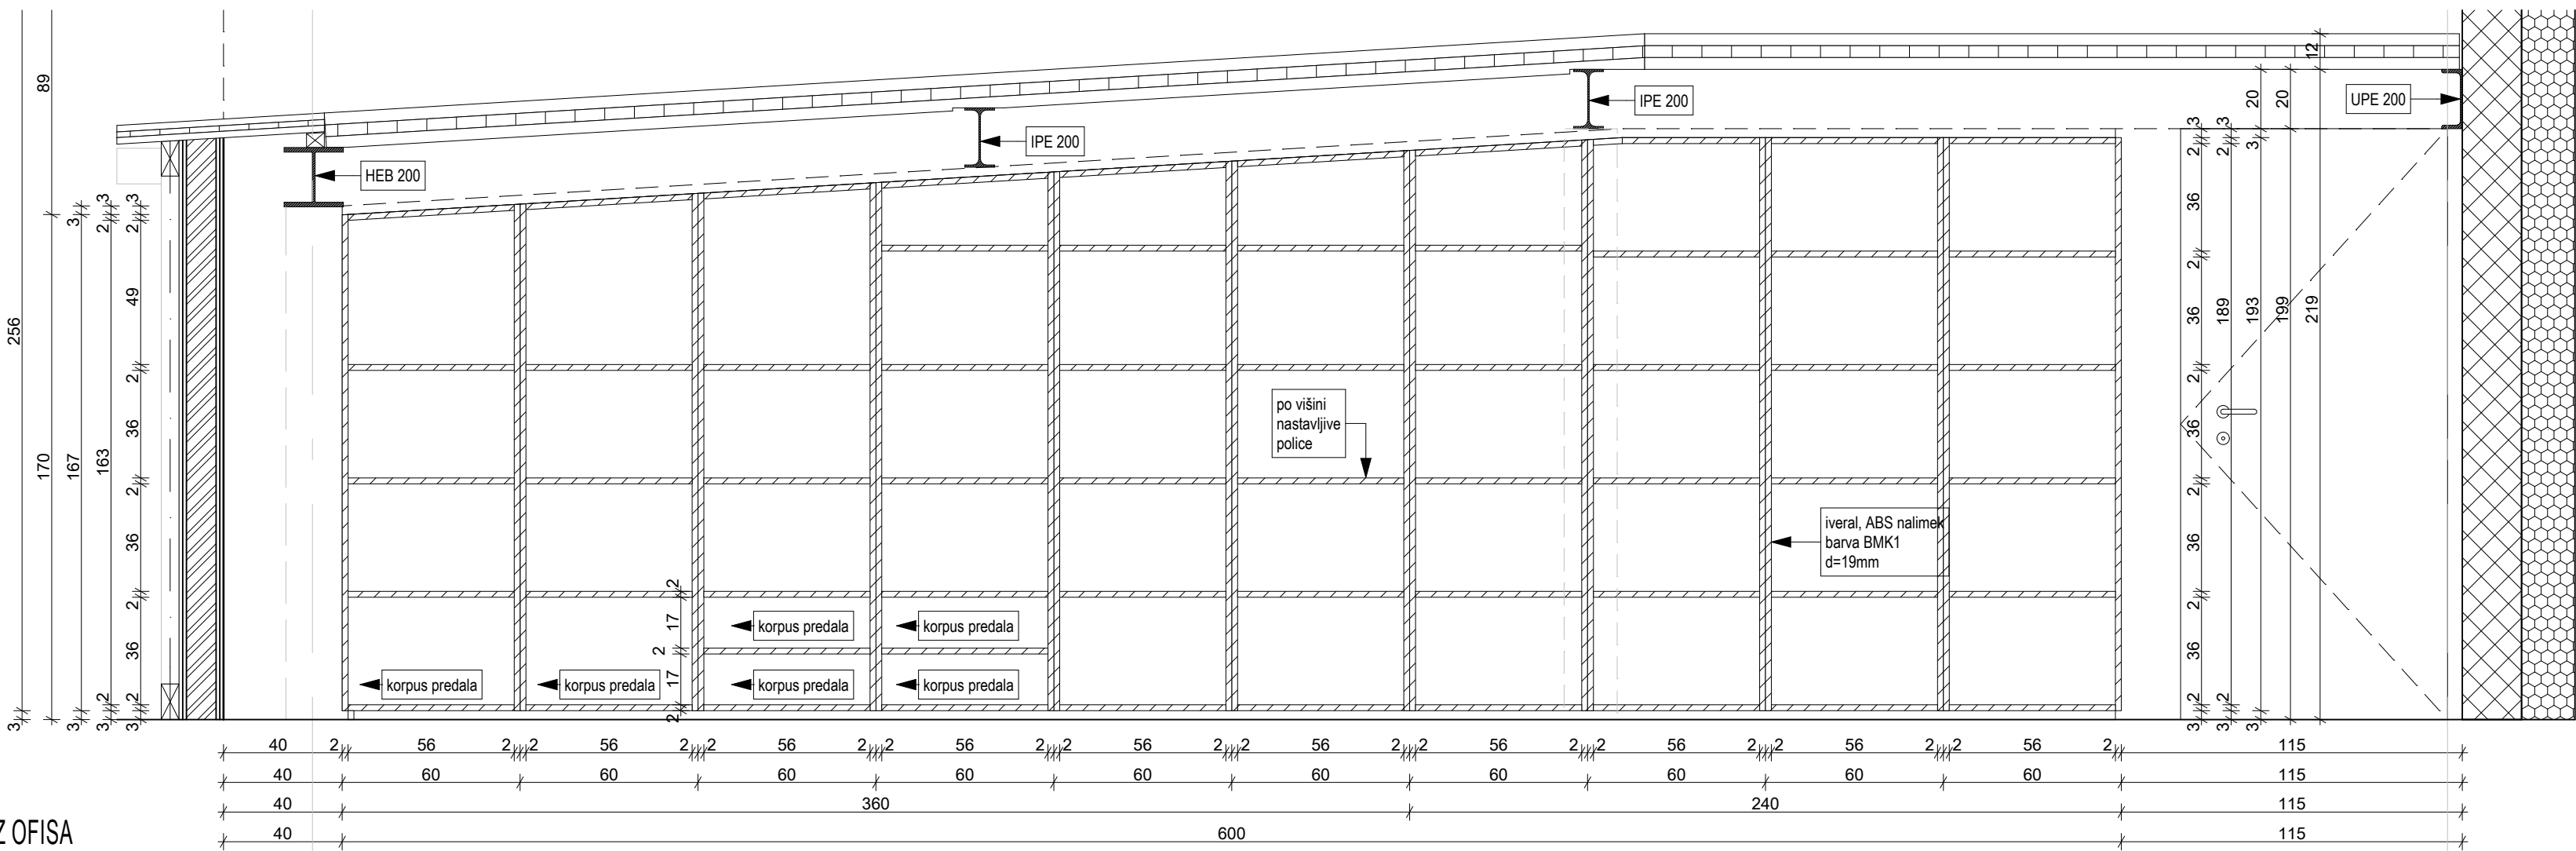

PREREZ IZ OFISA
M 1:20

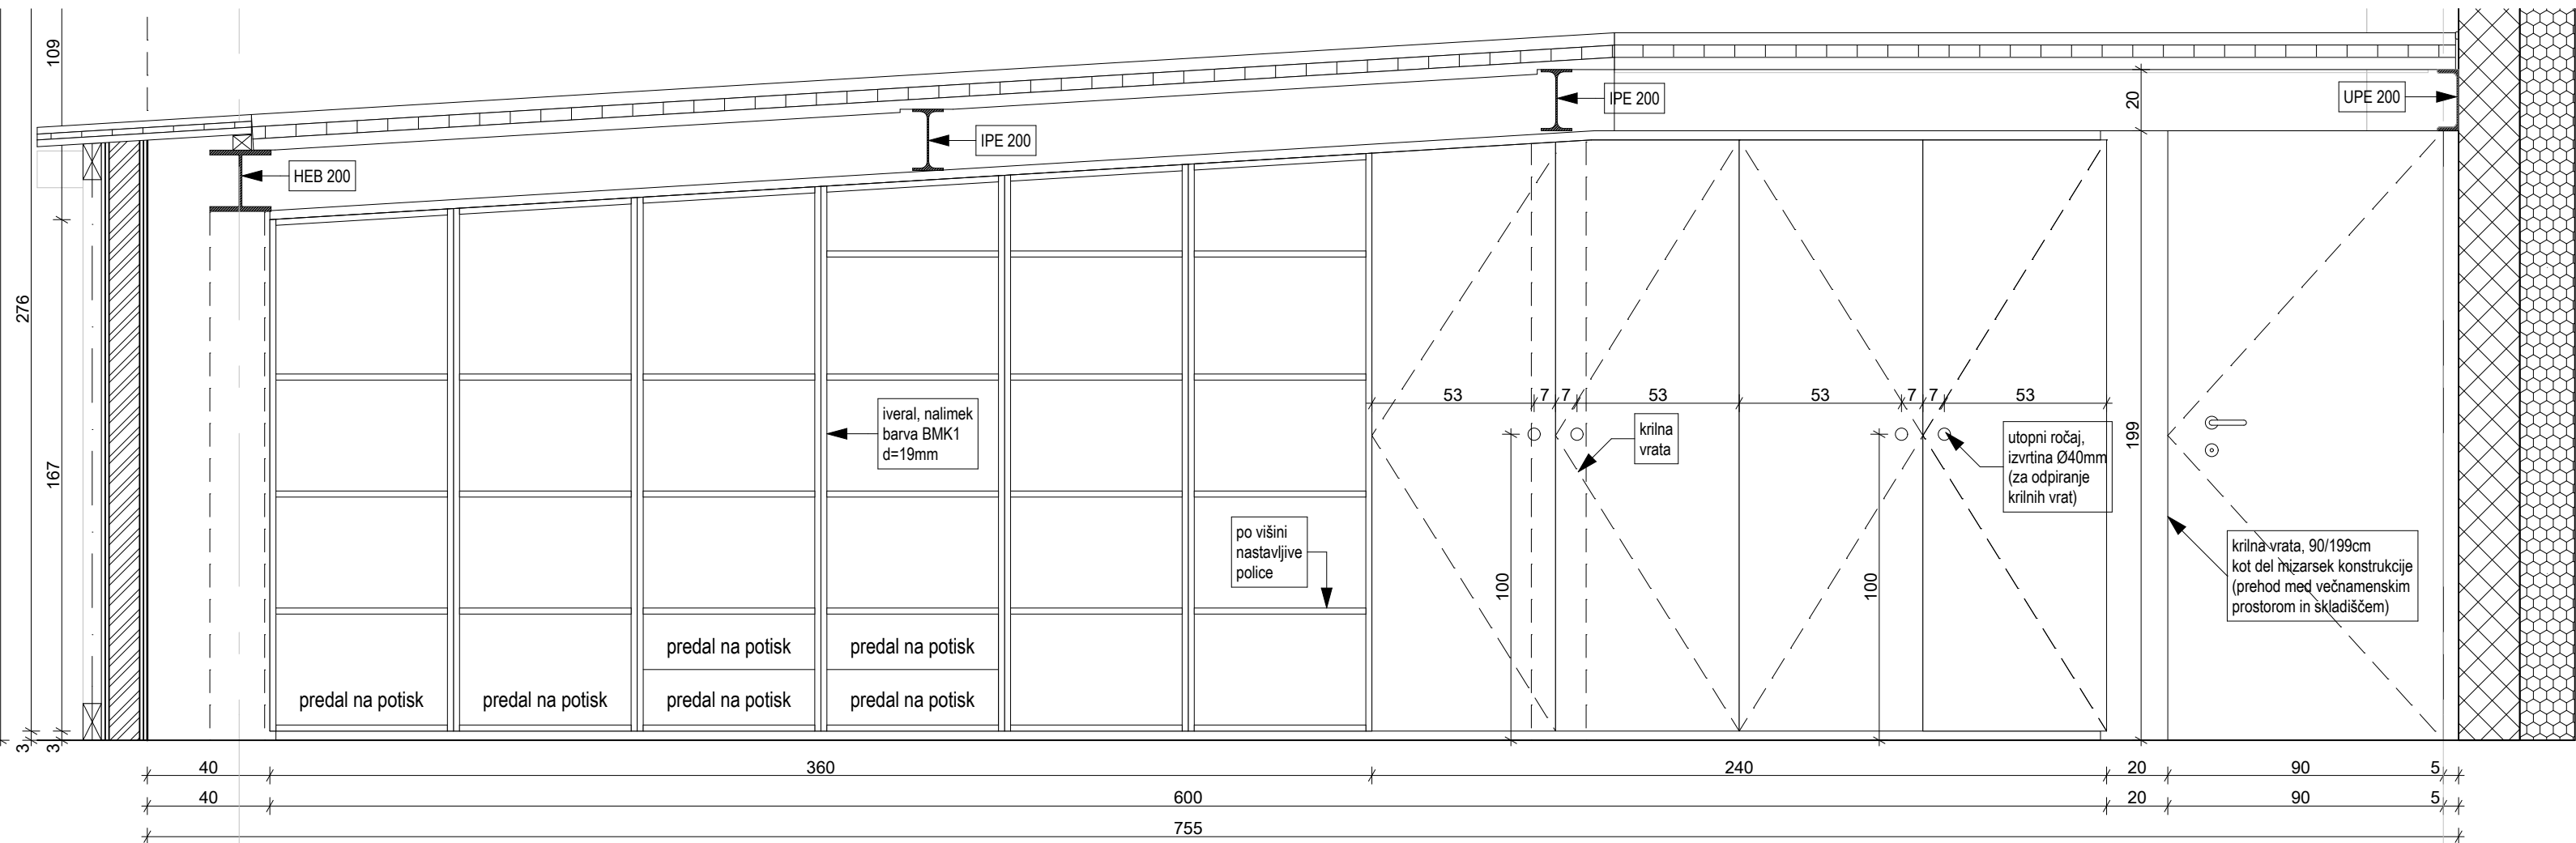

POGLED IZ OFISA
M 1:20

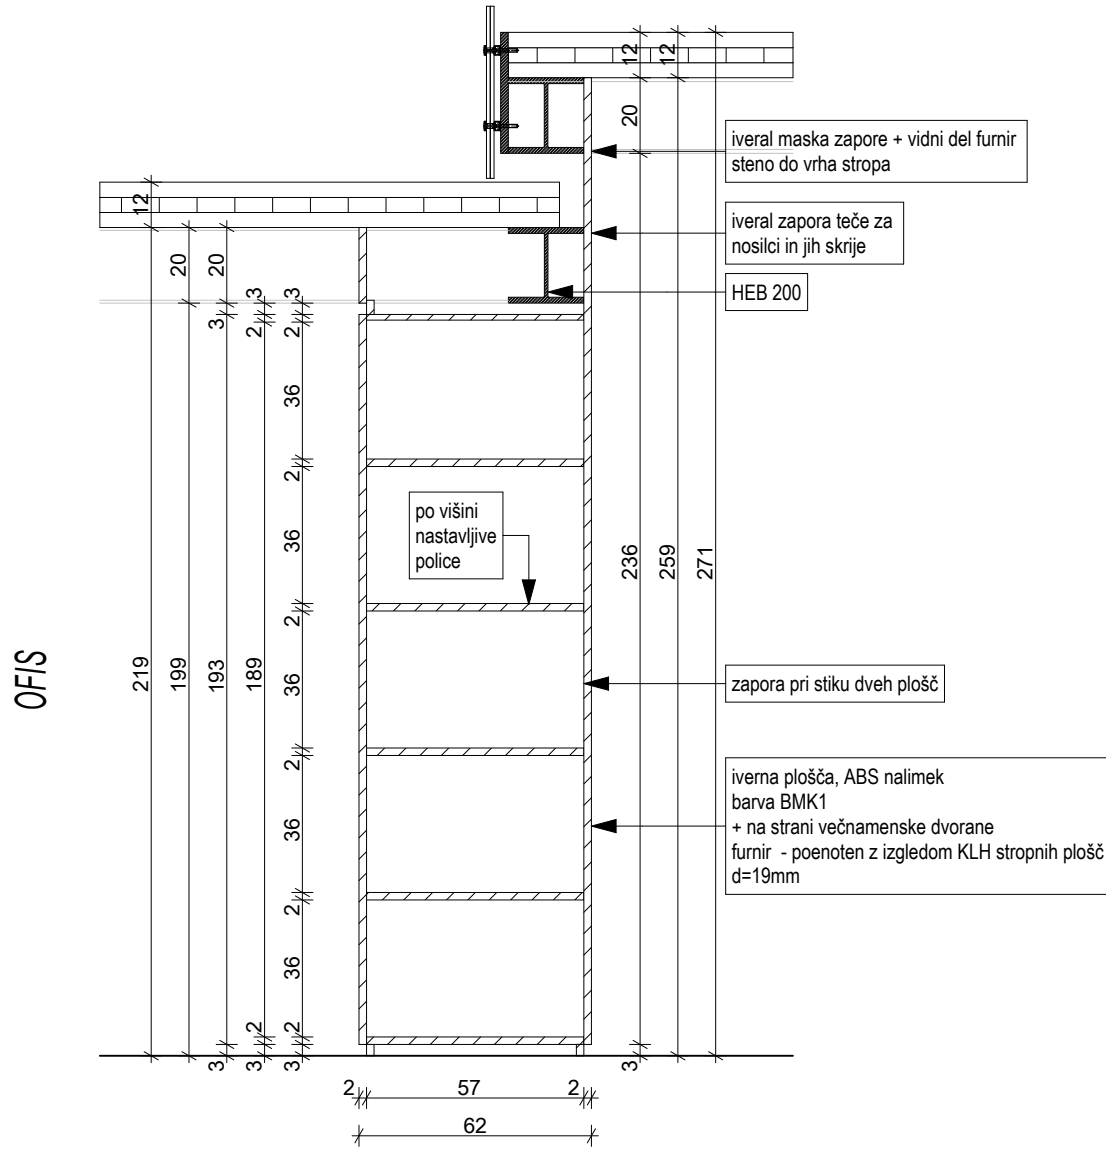

PREREZ
M 1:20

SHEMA PREDELNE STENE OFIS

PREDELNA OFIS VGRADNA STENA DIM. 600+115/62/H 170-199 CM:

- NOTRANJI DEL (korpusi in ofisi) melaminsko oplemeniteni iverna plošča deb 20mm, kot npr. Egger
- ABS robni trakovi, kot npr. Egger
 - police nastavljive po višini
 - cokl - podnožje na kovinskih nogicah, nastavljivo po višini
 - vratno krilo omare iz iverala deb. 18mm, pohištvene spono 90 tipa Blum
 - odpiranje vrat klasično z utopnim ročajem Rujz po izboru projektanta opreme 4 kosi

VIDNI DEL (proti večnamenski dvorani)

- obloga FURNIR iverne plošče, izbor poenoten z izgledom KLH plošče - smreka, vezana lepljena konstrukcija

VRATNO KRILO 90/199 cm, integrirano v ravni obloge kot del mizarske konstrukcije

- del proti ofisu - vratno krilo satovje + ultrapas Egger po izboru projektanta
- na strani proti večnamenski dvorani furnir - poenoten z KLH steno - smreka

Vsebina predalov:

- 4 x predal 56/17/60 cm polni izvlek, spona tipa Blum
- 2 x predal 56/36/60 cm polni izvlek, spona tipa Blum

OPOMBE:

VSE MERE KONTROLIRATI NA LICU MESTA. NA NESKLADJA OPOZORITI IN USKLADITI S PROJEKTANTOM.
UPOŠTEVATI SPLOŠNE ZAHTEVE V TEHNIČNEM POROČILU!

delavnica  oblikovanje prostora

delavnica d.o.o. tržaška cesta 3a 1360 vrhnika www.delavnica.eu info@delavnica.eu

oznaka načrta A-005/2015 projekt PZI št. 005/2015

investitor Občina Vrhnika, Tržaška cesta 1, Vrhnika

objekt KCV - razstavišče Ljubljana Faza IV

odg. projektant Damijan Gašparič u.d.i.a.MArch
projektanti Uroš Jereb u.d.i.a., Maj Juvanec u.d.i.a., Barbara Zakrajšek m.i.a., Aleša Mrak Kovačič u.d.i.a., Katja Remškar u.d.i.a., Peter Bulovec abs.arh.

načrt **SHEMA PREDELNE STENE OFIS**

datum julij 2015

merilo 1:20 št. lista 1.6.25