




E.11 - STEBRI PLATFORME - KOLIŠČE

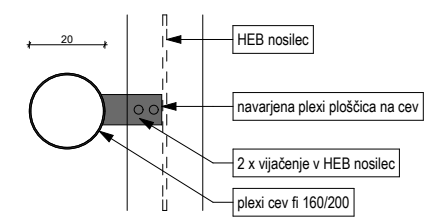

TLORIS
FIKSIRANJE NA NOSILEC
detajl D.15

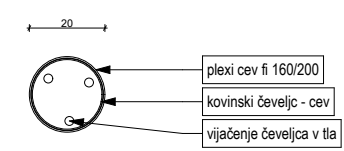


TLORIS
FIKSIRANJE V TLA
detajl D.16

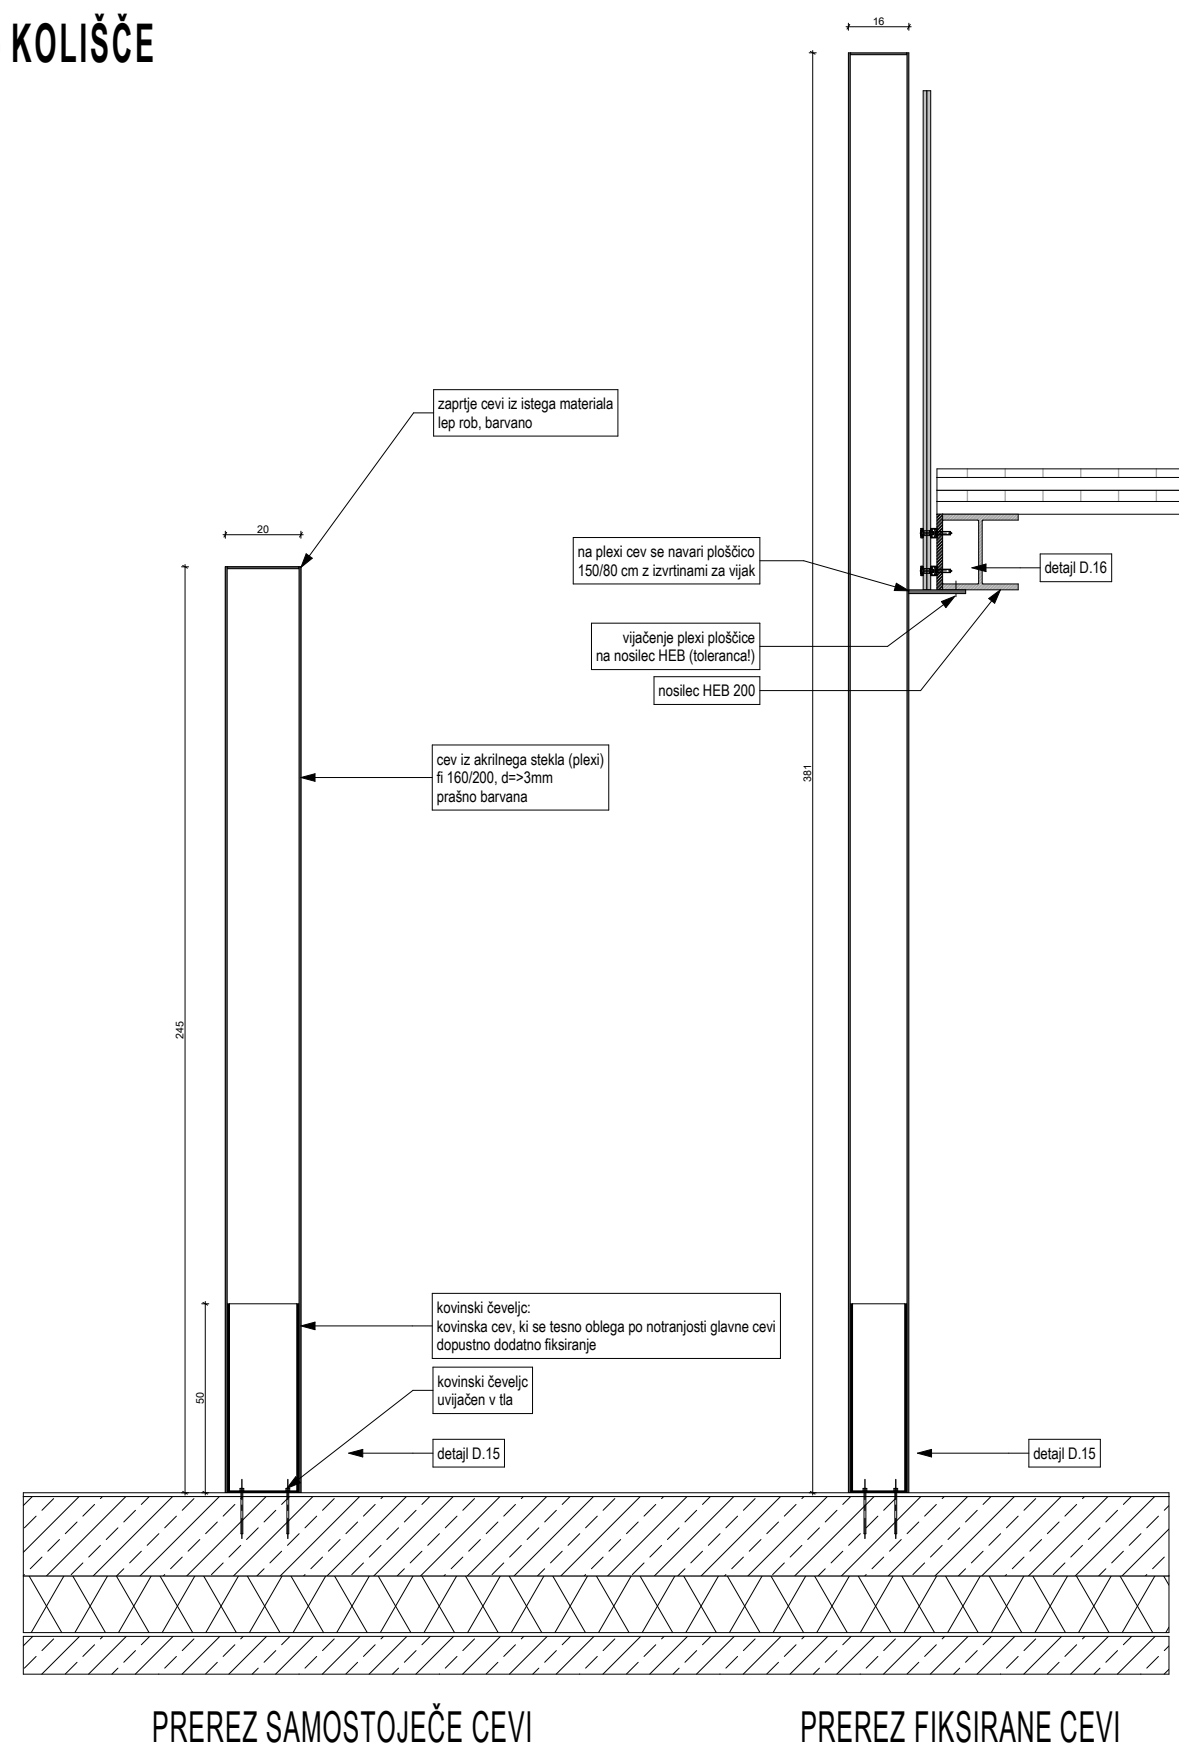

PREREZ SAMOSTOJEČE CEVI

PREREZ FIKSIRANE CEVI


E.08 - SHEMA PODKONSTRUKCIJE PREGRADNEGA ELEMENTA

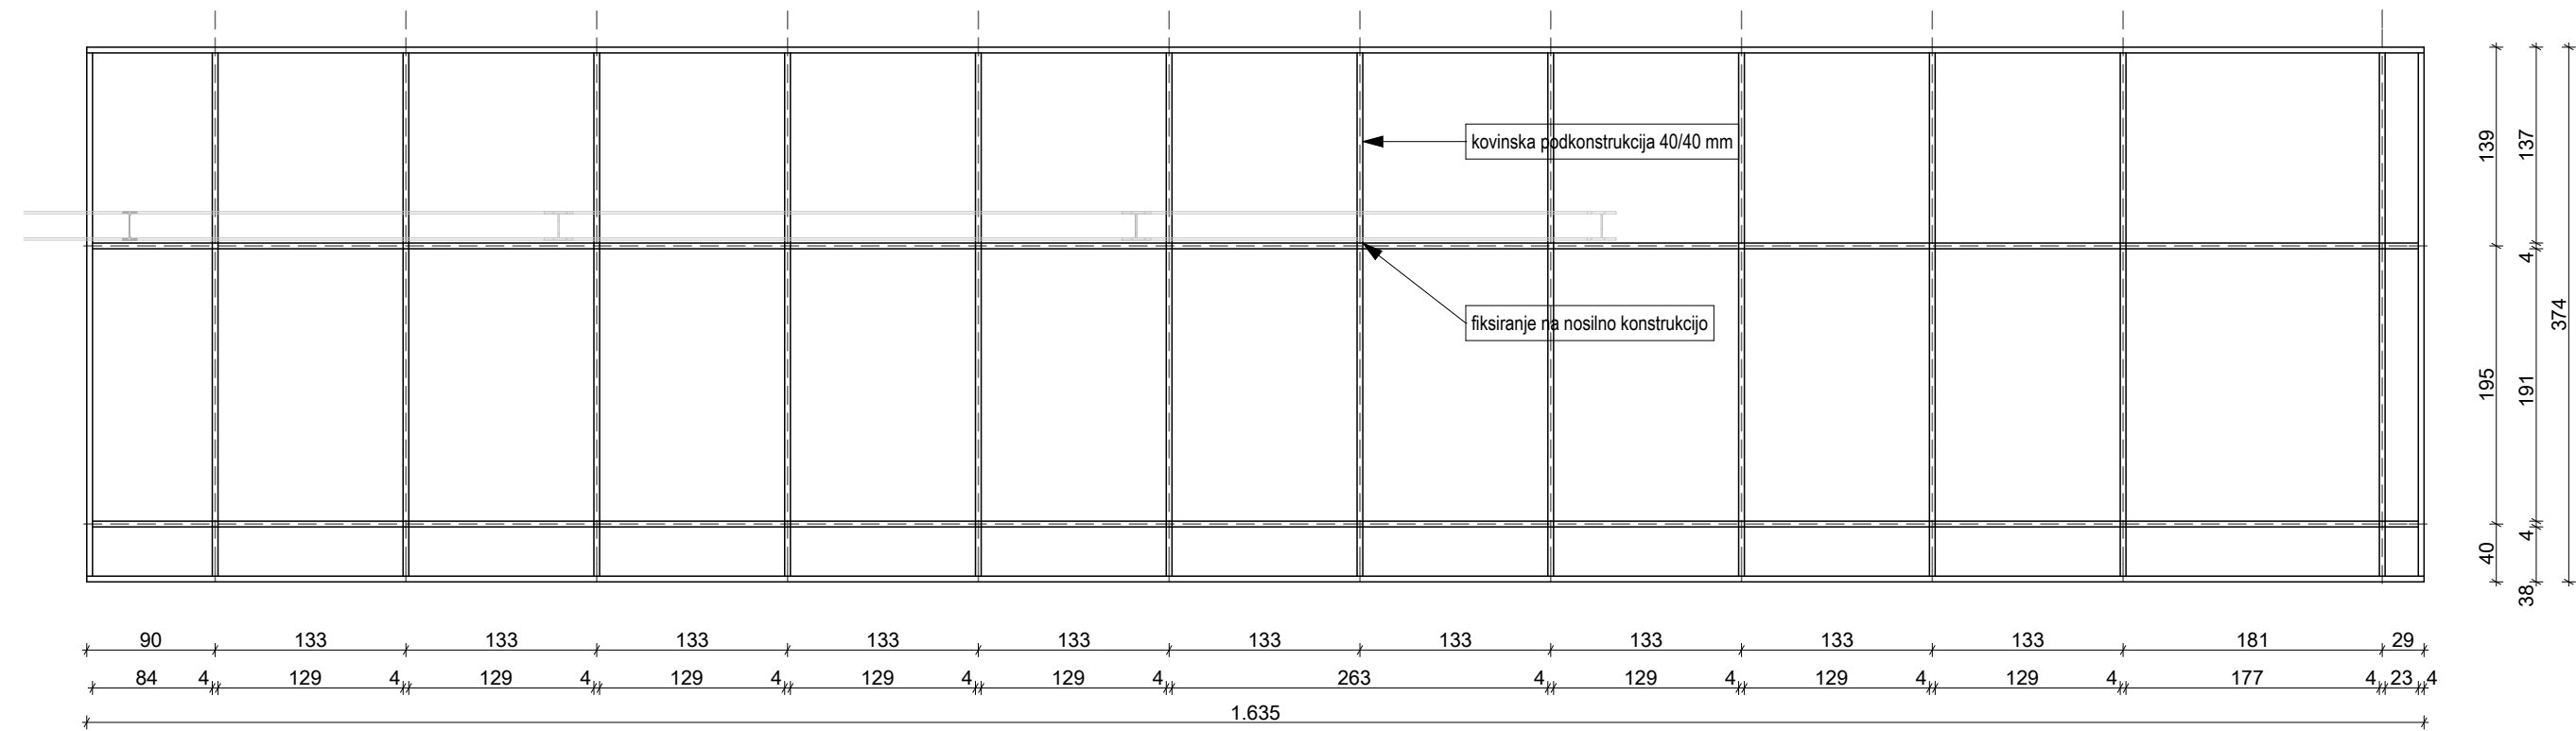

POGLED


M 1:50

E.12 - SHEMA DVOETAŽNE VITRINE

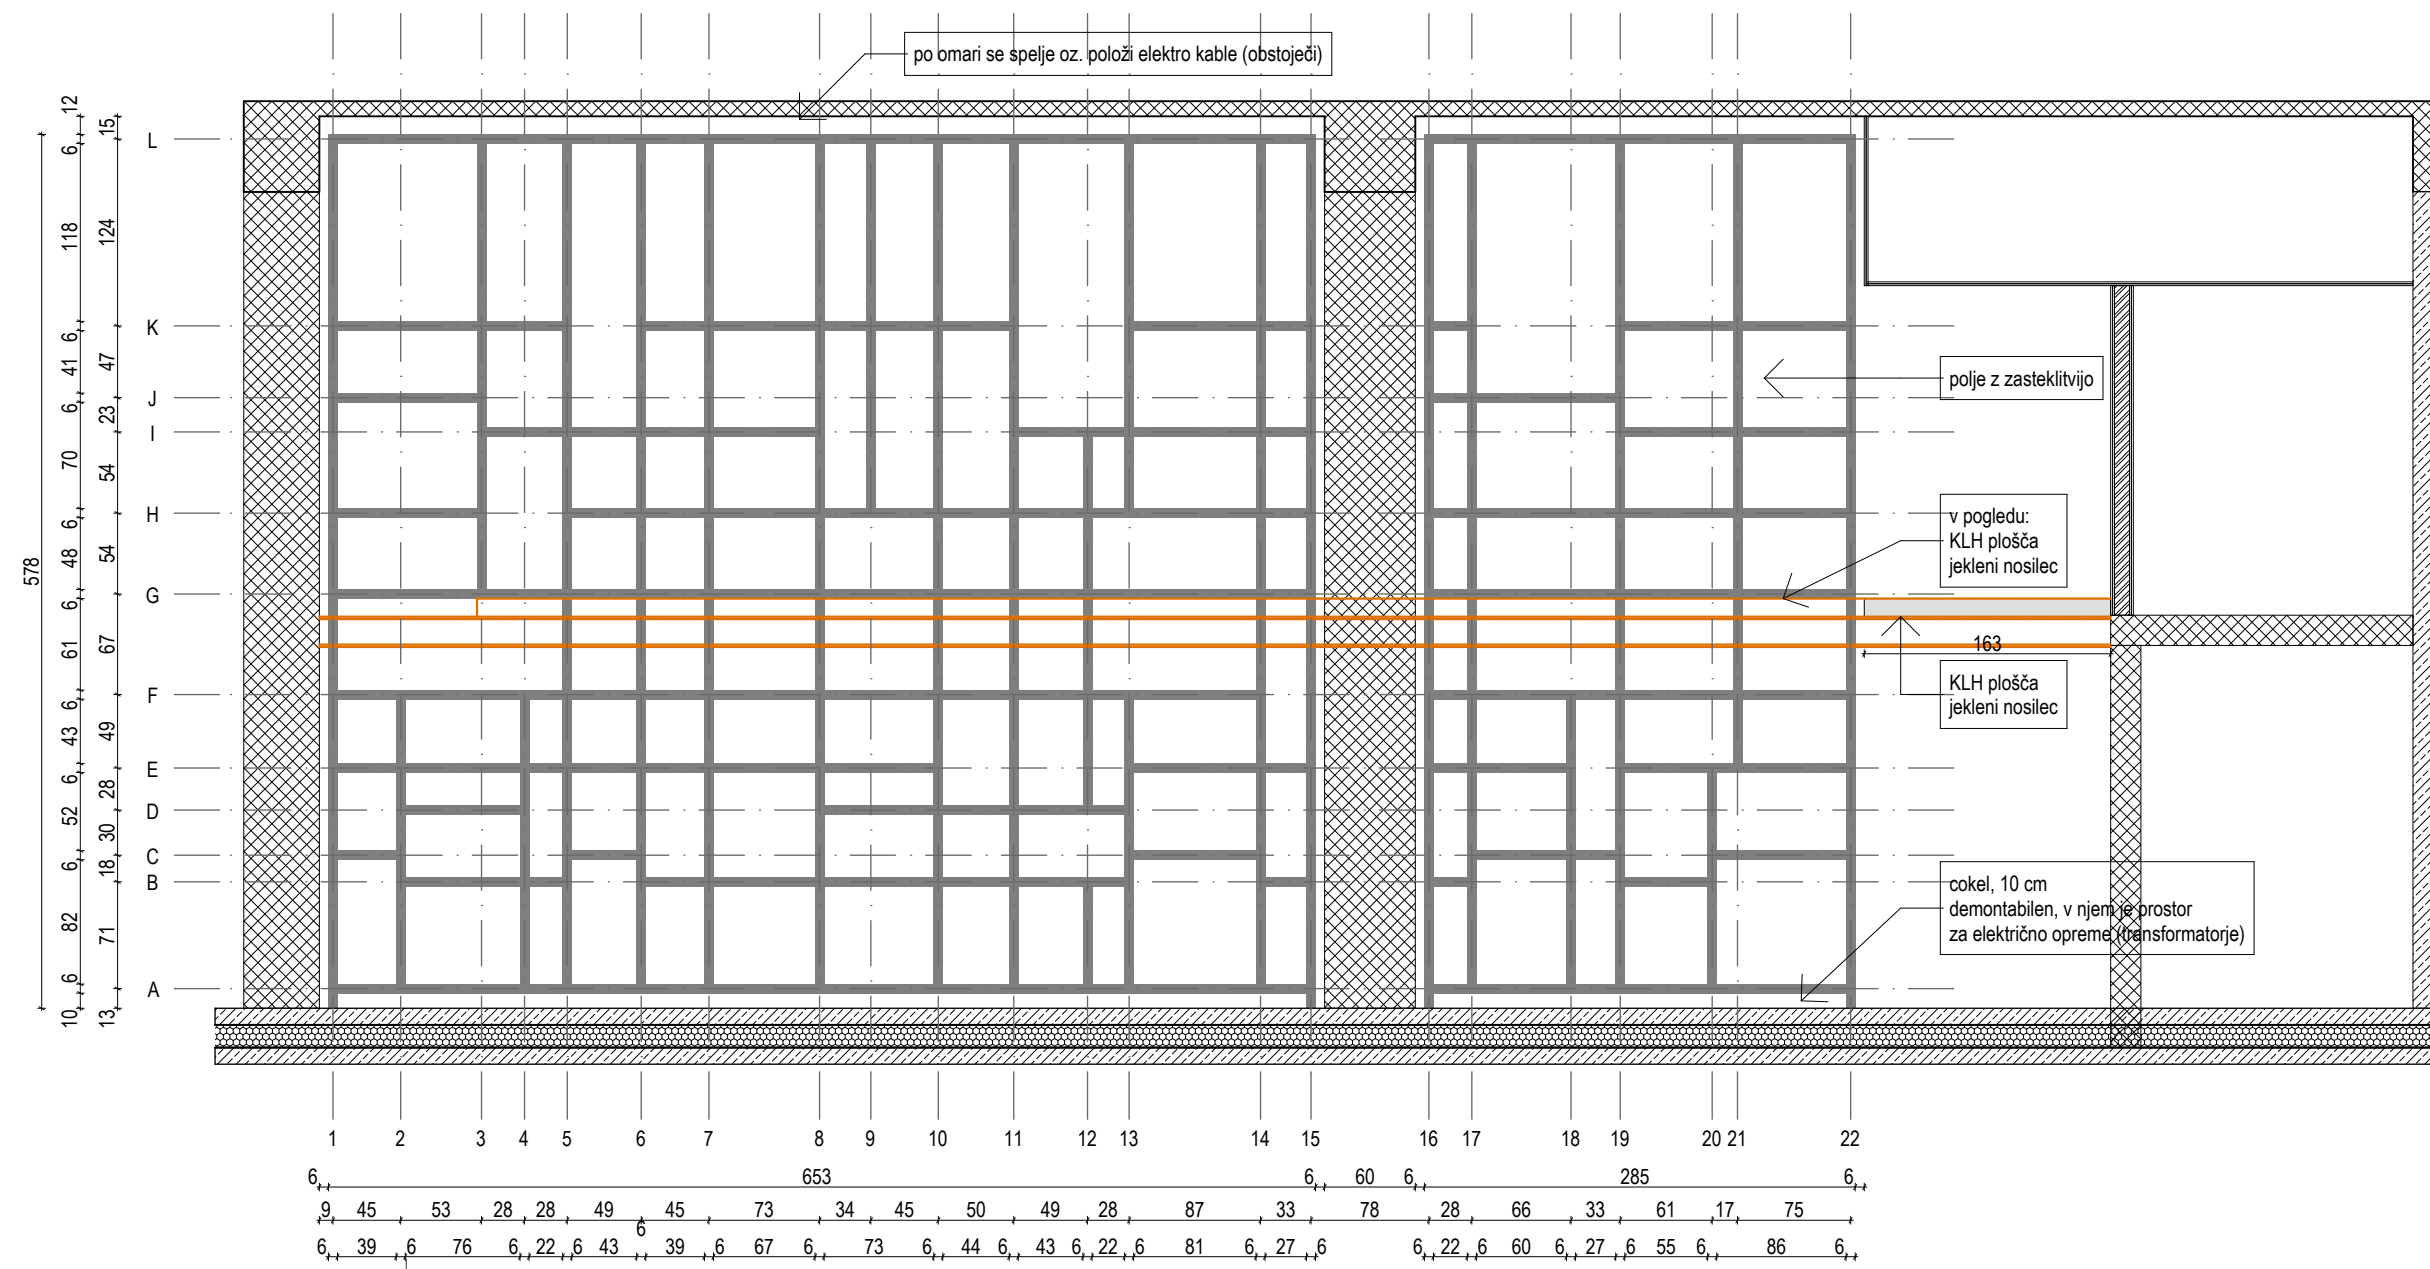


POGLED


M 1:50

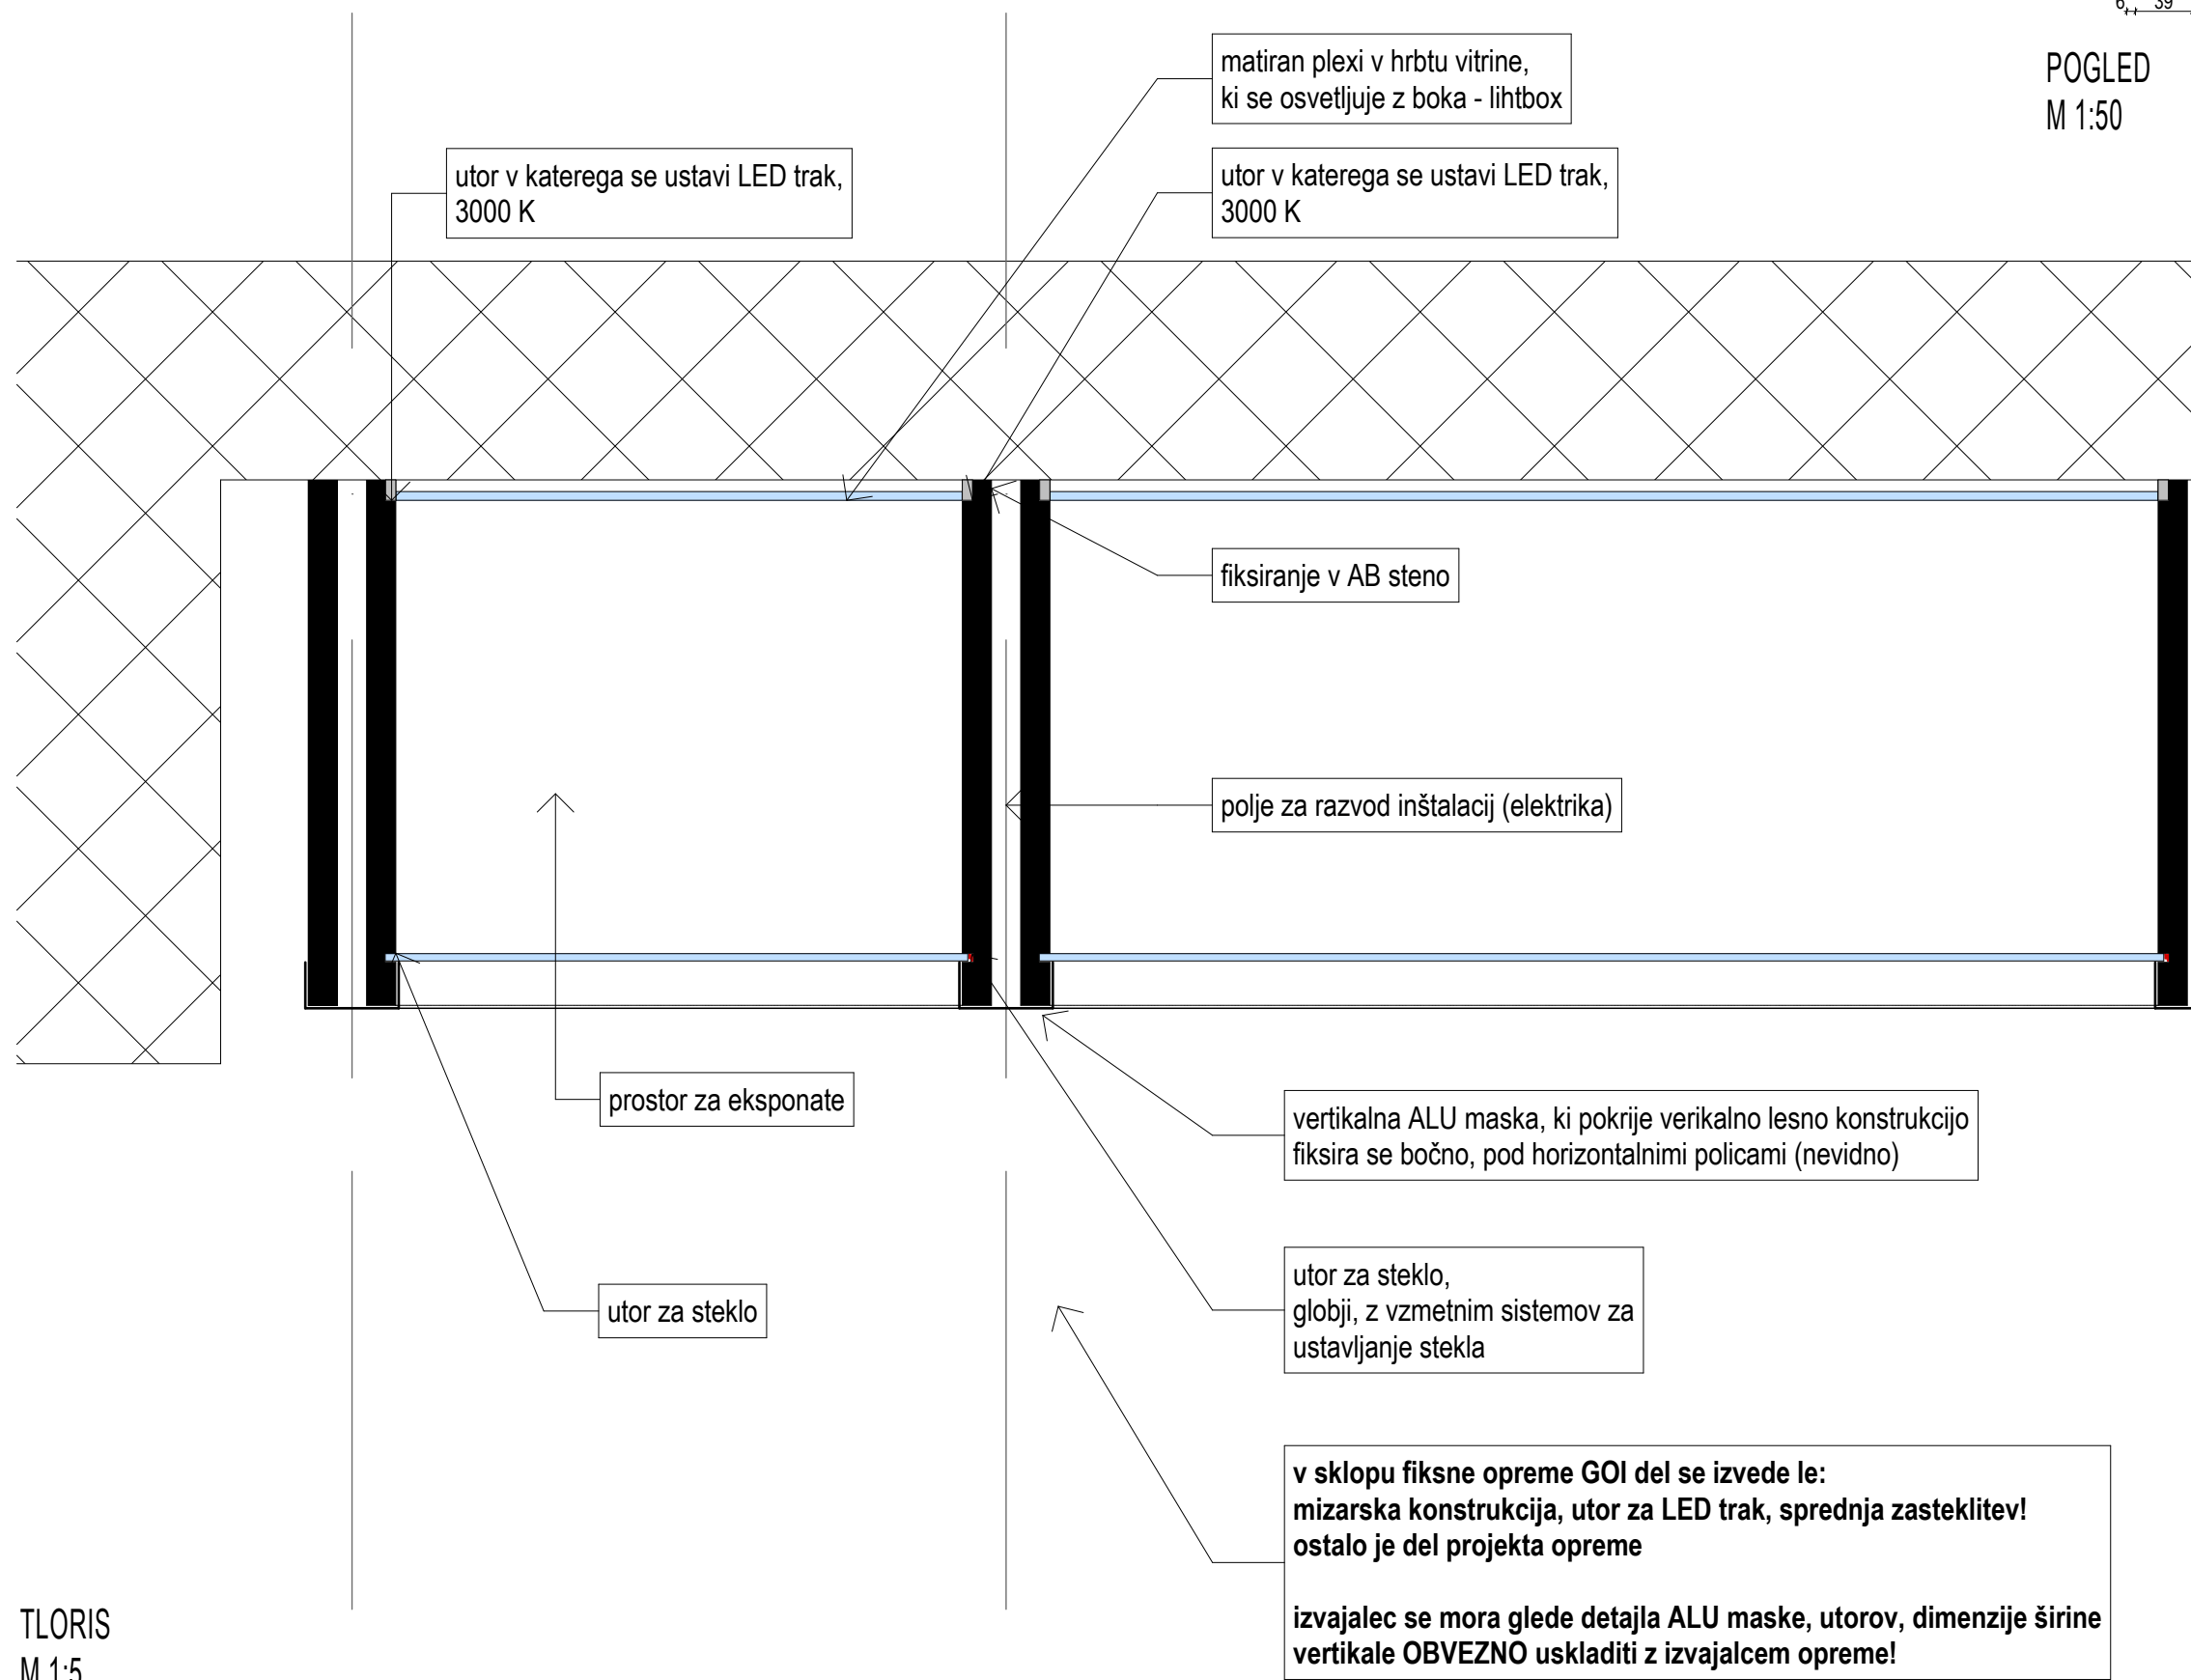

TLORIS
M 1:5

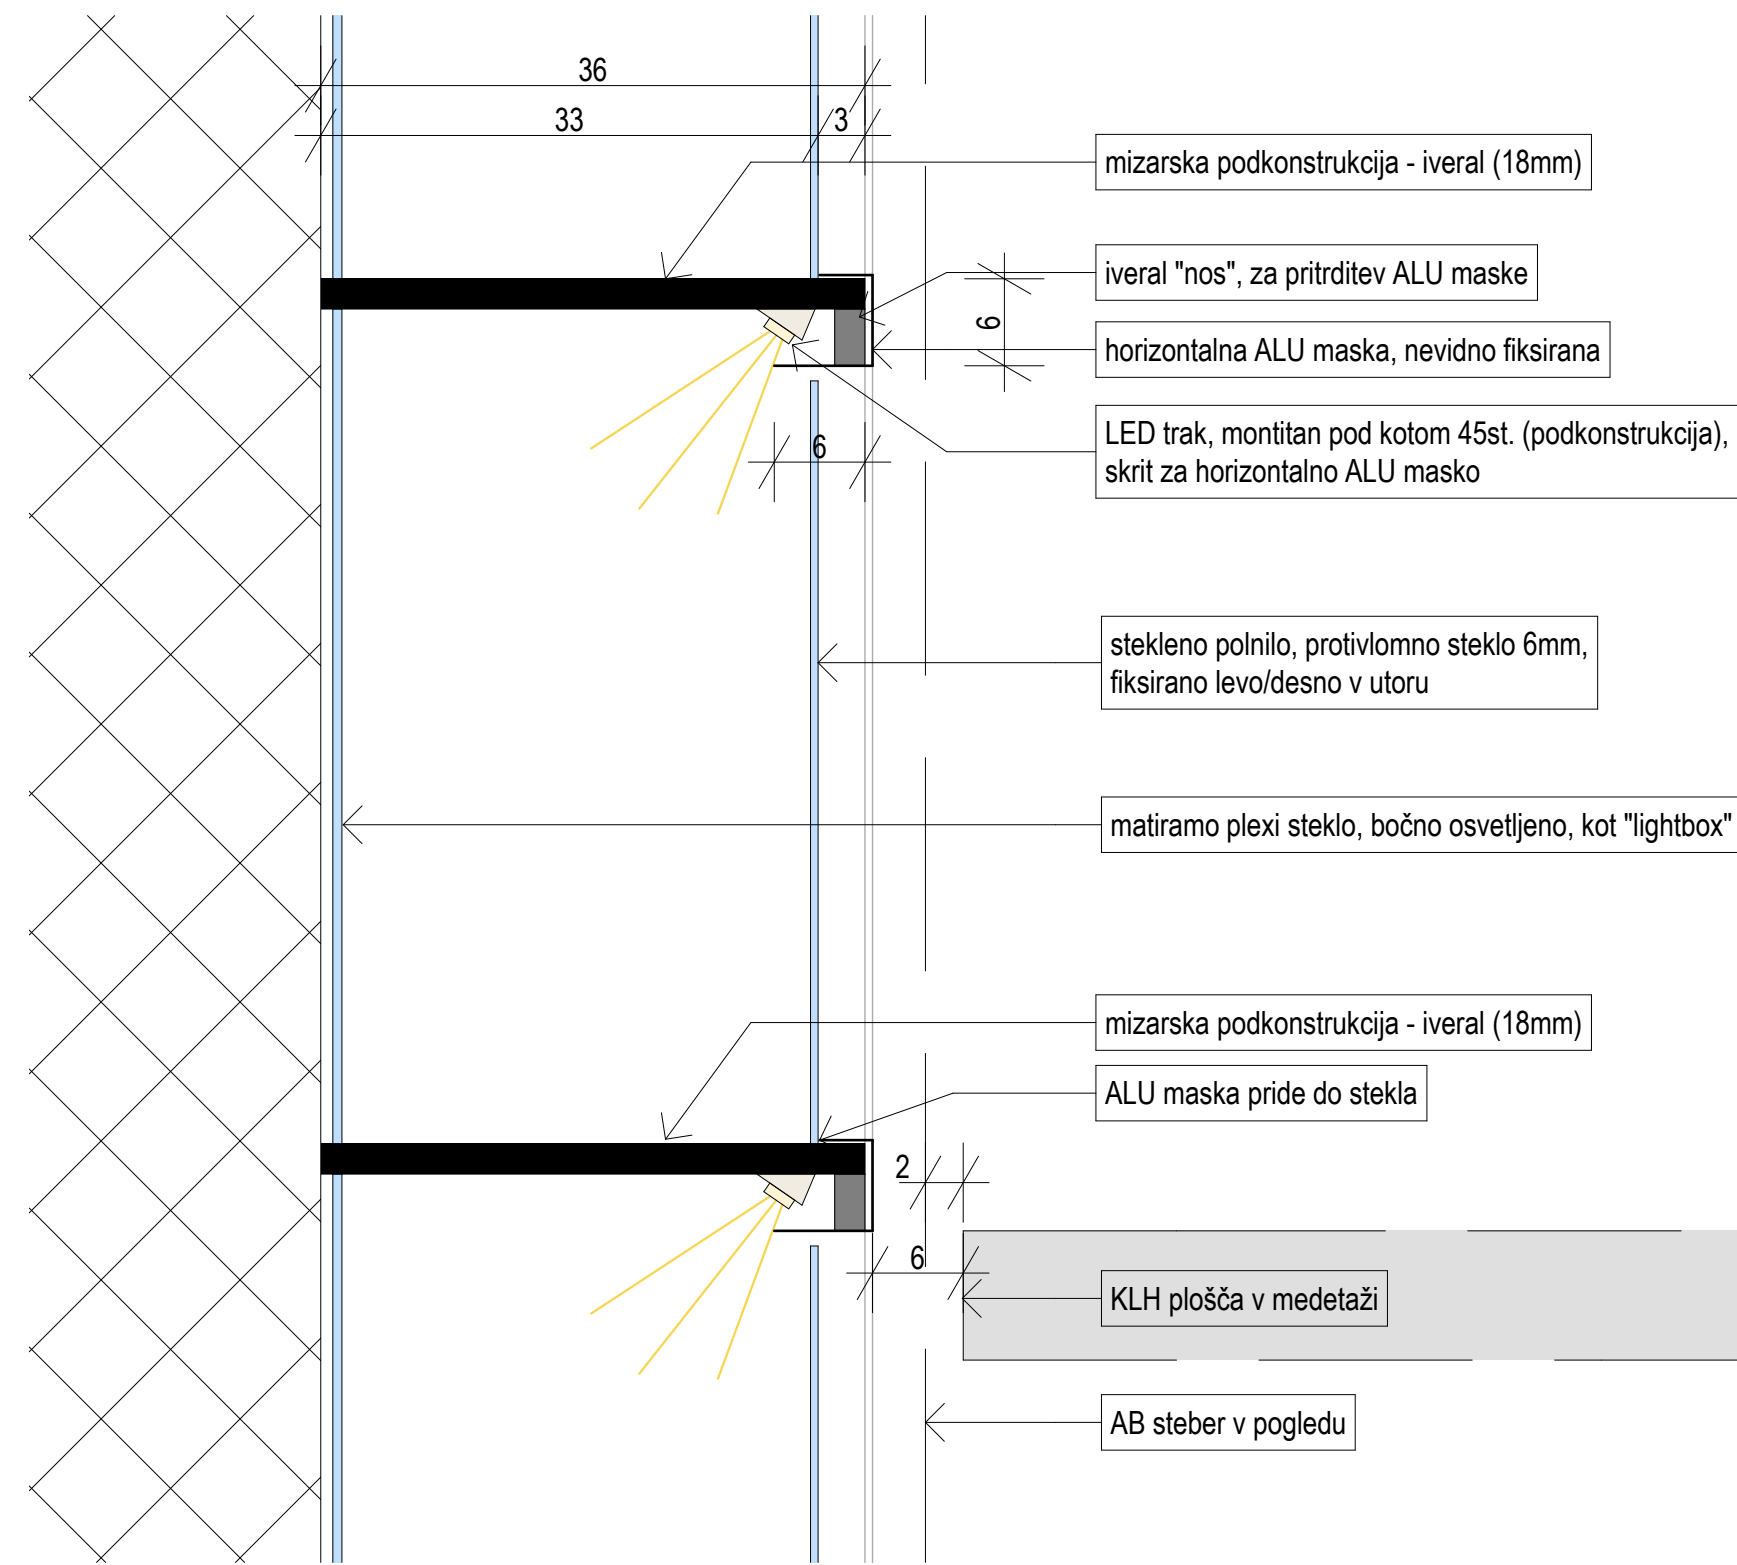

PREREZ
M 1:5

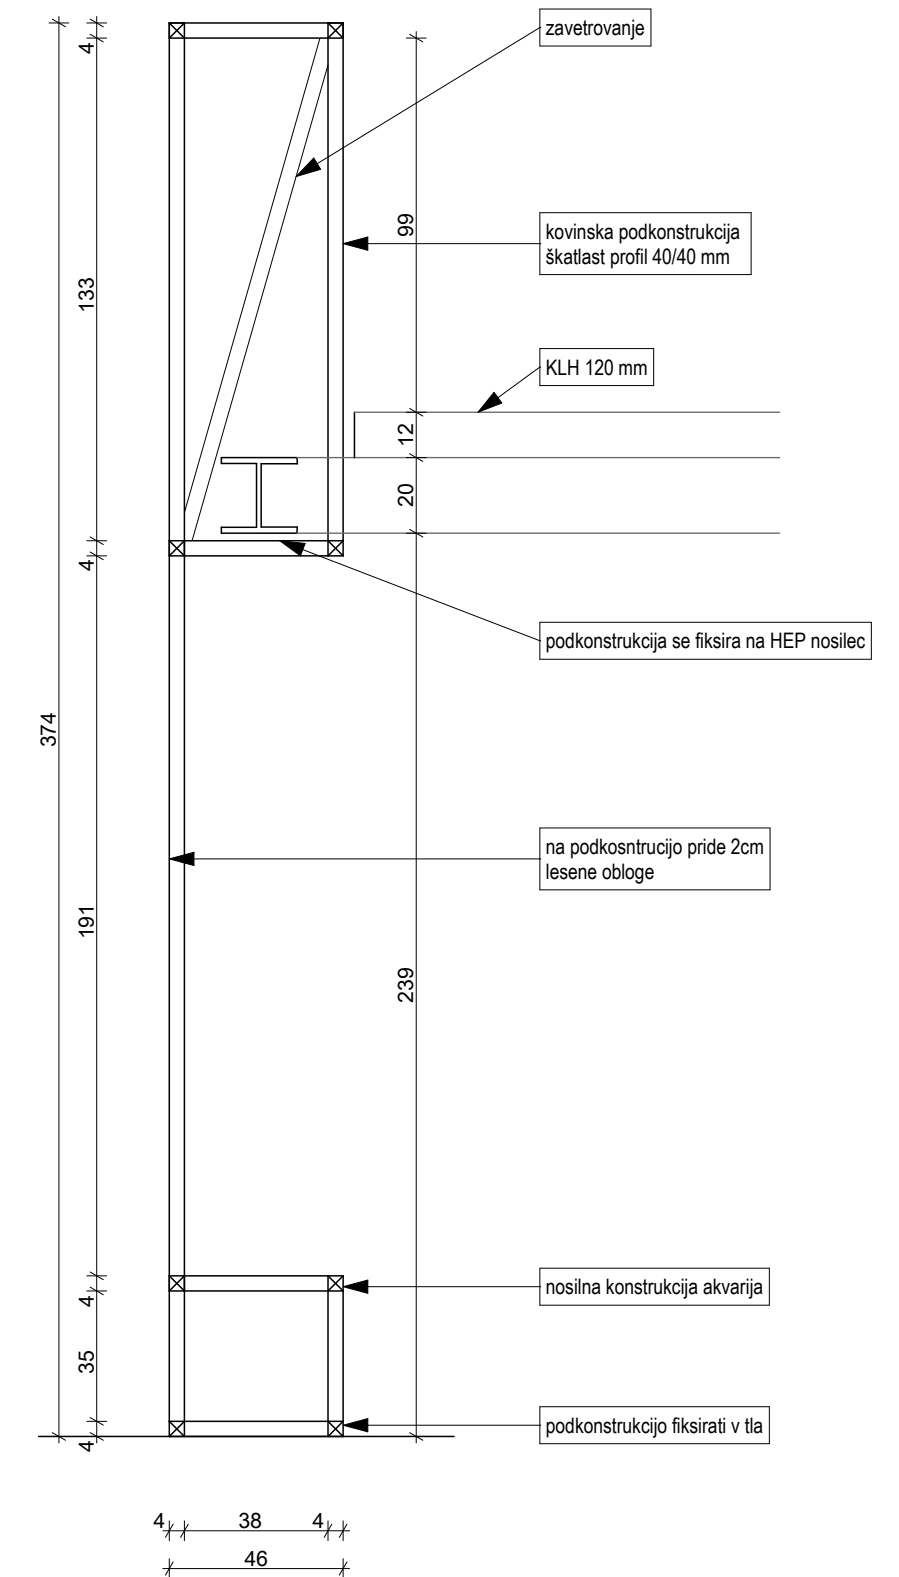

PREREZ

M 1:20

SHEME FIKSNE VGRADNE OPREME 1

OPOMBE:

VSE MERE KONTROLIRATI NA LICU MESTA. NA NESKLADJA OPOZORITI IN USKLADITI S PROJEKTANTOM.
UPOŠTEVATI SPLOŠNE ZAHTEVE V TEHNIČNEM POROČILU!

delavnica 
oblikovanje prostora

delavnica d.o.o. tržaška cesta 3a 1360 vrhnika www.delavnica.eu info@delavnica.eu

oznaka načrta	A-005/2015	projekt	PZI	št.	005/2015
---------------	------------	---------	-----	-----	----------

investitor Občina Vrhnika, Tržaška cesta 1, Vrhnika

odg. projektant	Damijan Gašparič u.d.i.a.MArch
projektanti	Uroš Jereb u.d.i.a., Maj Juvanec u.d.i.a., Barbara Zakrajšek m.i.a., Aleša Mrak Kovačič u.d.i.a., Katja Remškar u.d.i.a., Peter Bulovec abs.arh.

načrt **SHEME FIKSNE VGRADNE OPREME 1**

datum julij 2015
