


E.02 - SHEMA CEVNE KONSTRUKCIJE

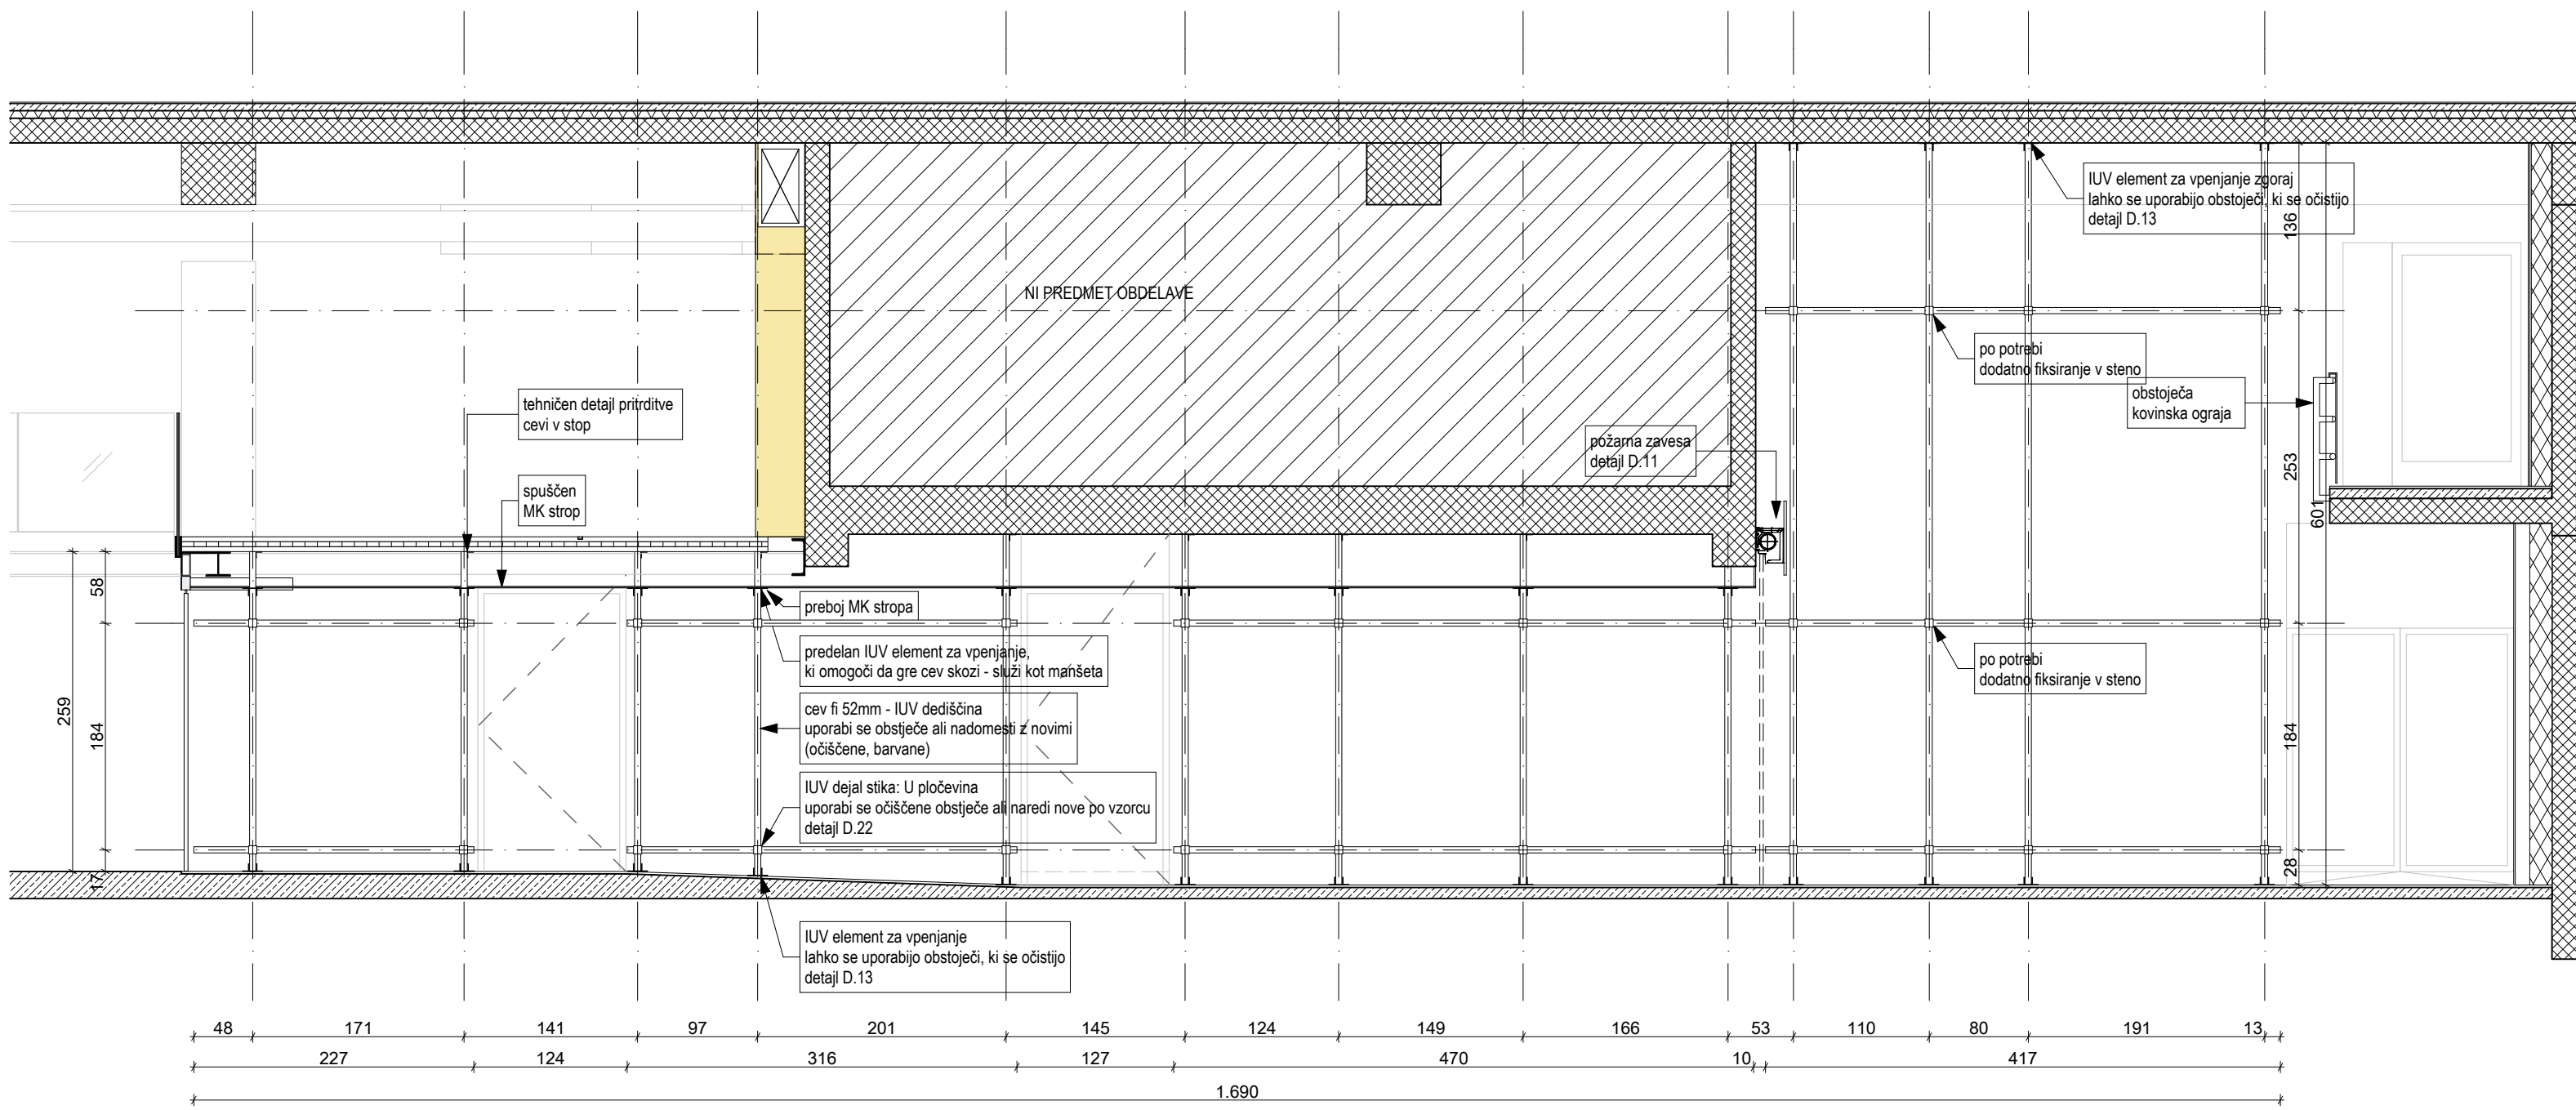


POGLED
M 1:50

E.01 - SHEMA CEVNE KONSTRUKCIJE - SEDALNI ELEMENT V AVLI

SEDALNI ELEMENT V AVLI dim. 570/60/50cm
- tapicirana klop vpeta v cevno konstrukcijo, sistema IUV dediščine
KLOP oblažena - 2 sloja pene s tekstilom tipa camirafabrics po izboru projektanta
lesena podkonstrukcija iveral + RF coki 30mm (detajlno obdelano v projektu opreme)

- cevna sistemska, oderska konstrukcija fi 52, + pocinkane (RF) sistemske objemke,
sistemsko vpetje (trn) v tla in strop, detajli se prilagodijo že izvedenim na objektu

- horizontalno zavetrovanje in vpetje v ramo stopnic po potrebi glede na dejansko stanje
na objektu

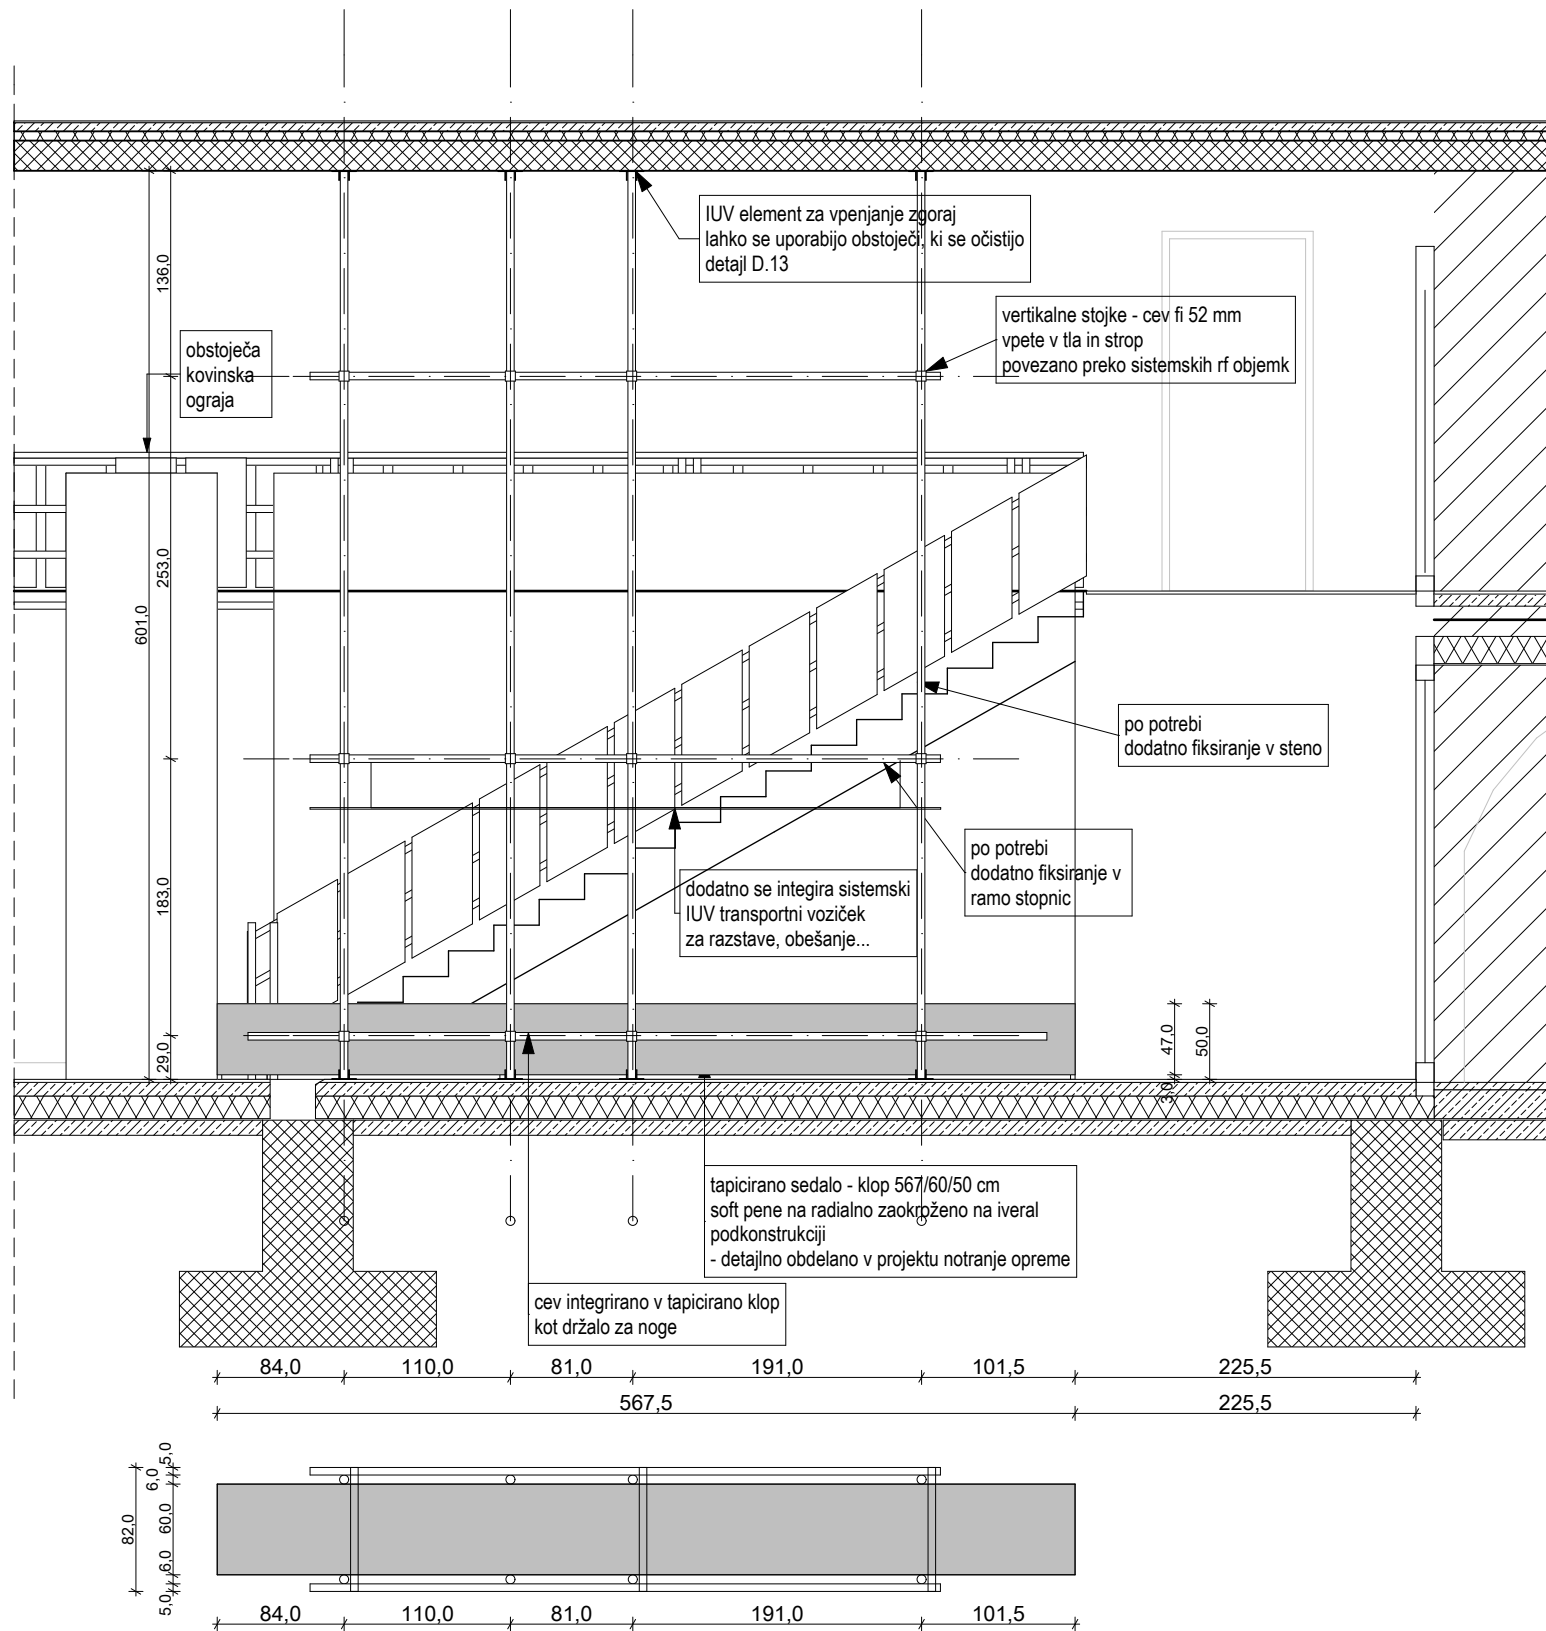


POGLED M 1:50

TLORIS M 1:50

DETAJL D.22, M1:5


opomba: tipski IUV detalj, nekaj elementov je še ohranjenih, ki se jih lahko uporabi (po očistenu)

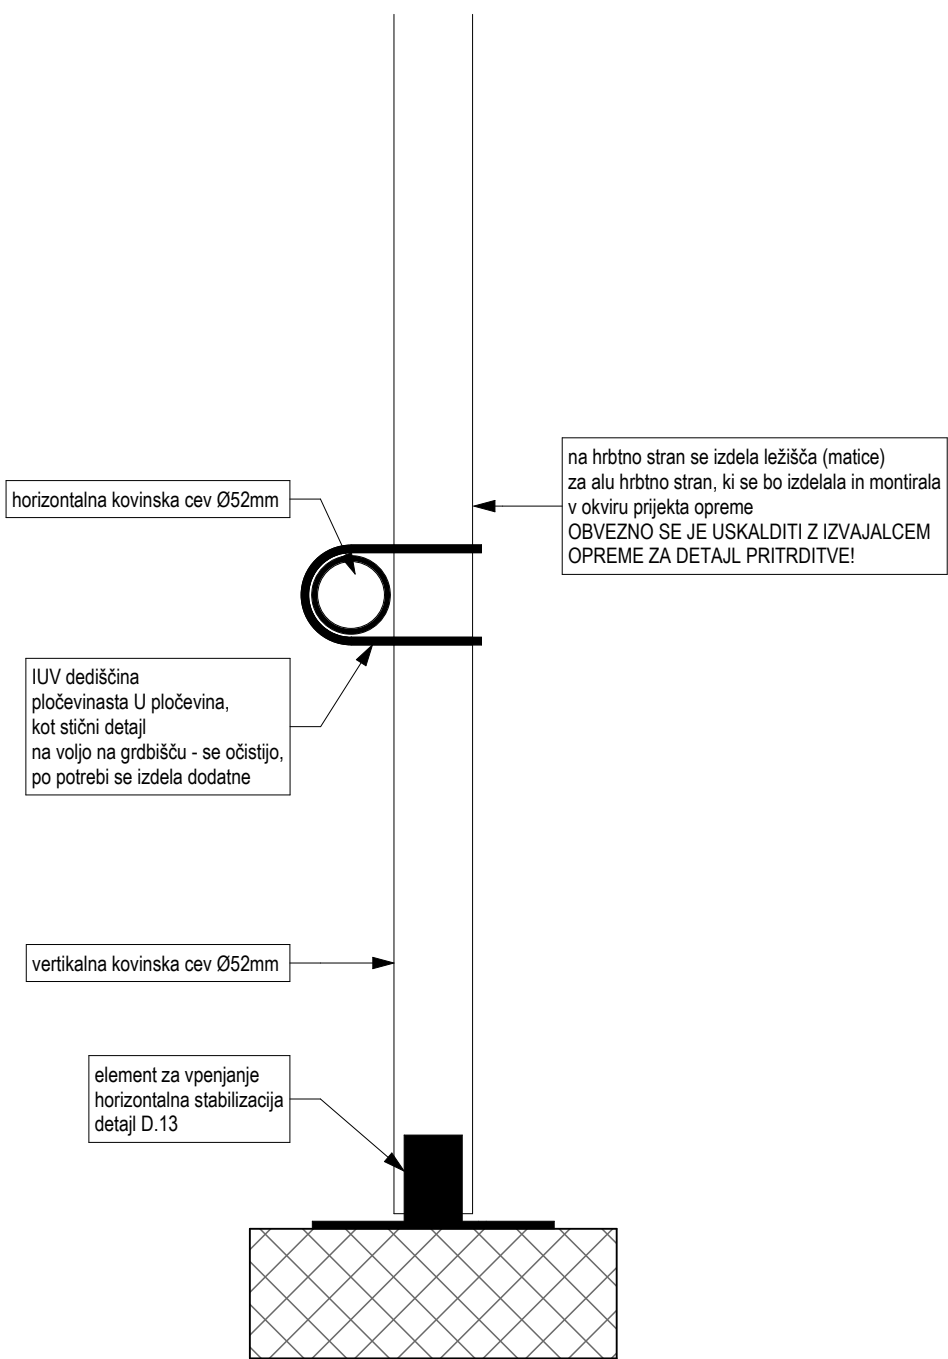

PREREZ
M 1:5

DETAJL D.13, M1:5


opomba: tipski IUV detalj, nekaj elementov je še ohranjenih, ki se jih lahko uporabi (po očistenu)

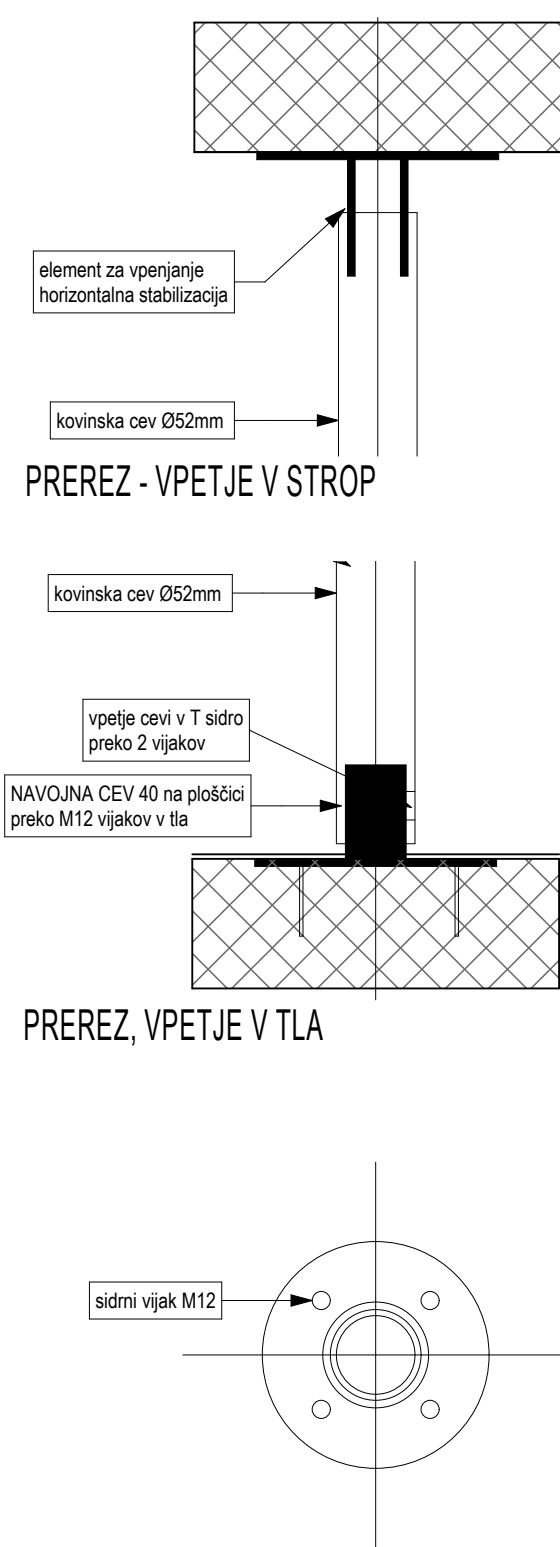

TLORIS VPETJA

SHEMA FIKSNE VGRADNE OPREME 2

OPOMBE:
VSE MERE KONTROLIRATI NA LICU MESTA. NA NESKLADJA OPOZORITI IN USKALDITI S PROJEKTANTOM.
UPOŠTEVATI SPLOŠNE ZAHTEVE V TEHNIČNEM POROČILU!

delavnica 		oblikovanje prostora		delavnica d.o.o. tržaška cesta 3a 1360 vrhnika www.delavnica.eu info@delavnica.eu	
oznaka načrta	A-005/2015	projekt	PZI	št.	005/2015
investitor	Občina Vrhnika, Tržaška cesta 1, Vrhnika				
objekt	KCV - razstavišče Ljubljana Faža IV				
odg. projektant	Damijan Gašparič u.d.i.a.MArch				
projektanti	Uroš Jereb u.d.i.a., Maj Juvanec u.d.i.a., Barbara Zakrajšek m.i.a, Aleša Mrak Kovačič u.d.i.a., Katja Remškar u.d.i.a., Peter Bulovec abs.arh.				
načrt	SHEMA FIKSNE VGRADNE OPREME 2				
datum	julij 2015				
merilo	1:50, 1:5				