




ODMIČNA POLKNA ODT
detajl D.01, M 1:20

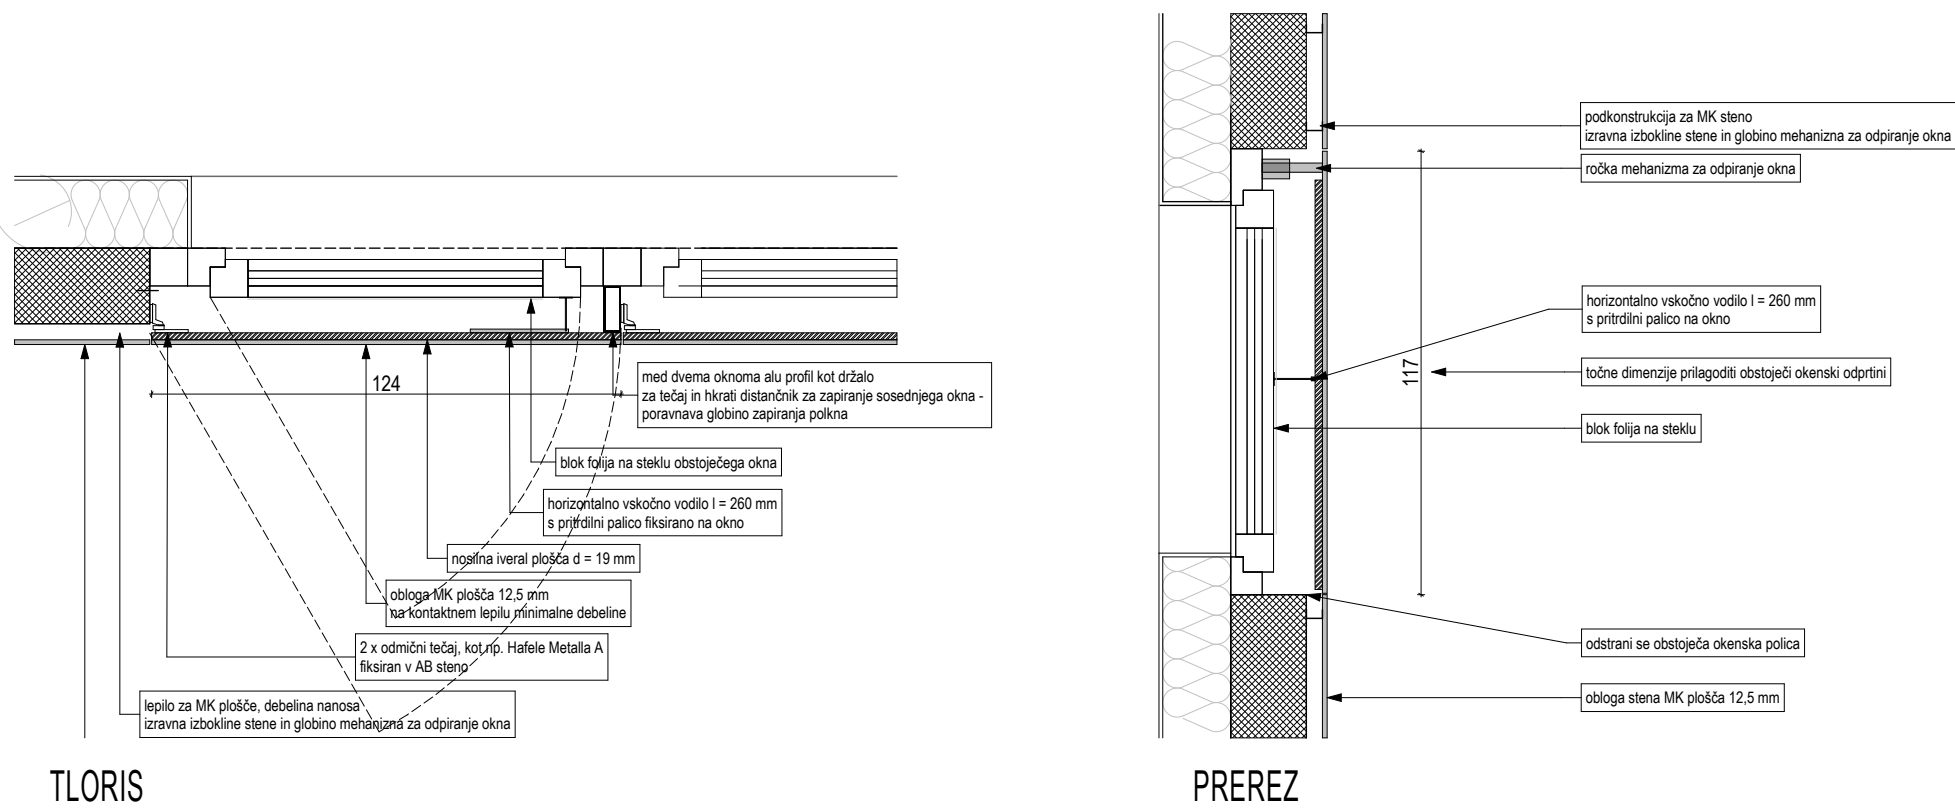

PRITRJEVANJE CEVI NA ZAČETKU KLANČINE
detajl D.04, M1:20

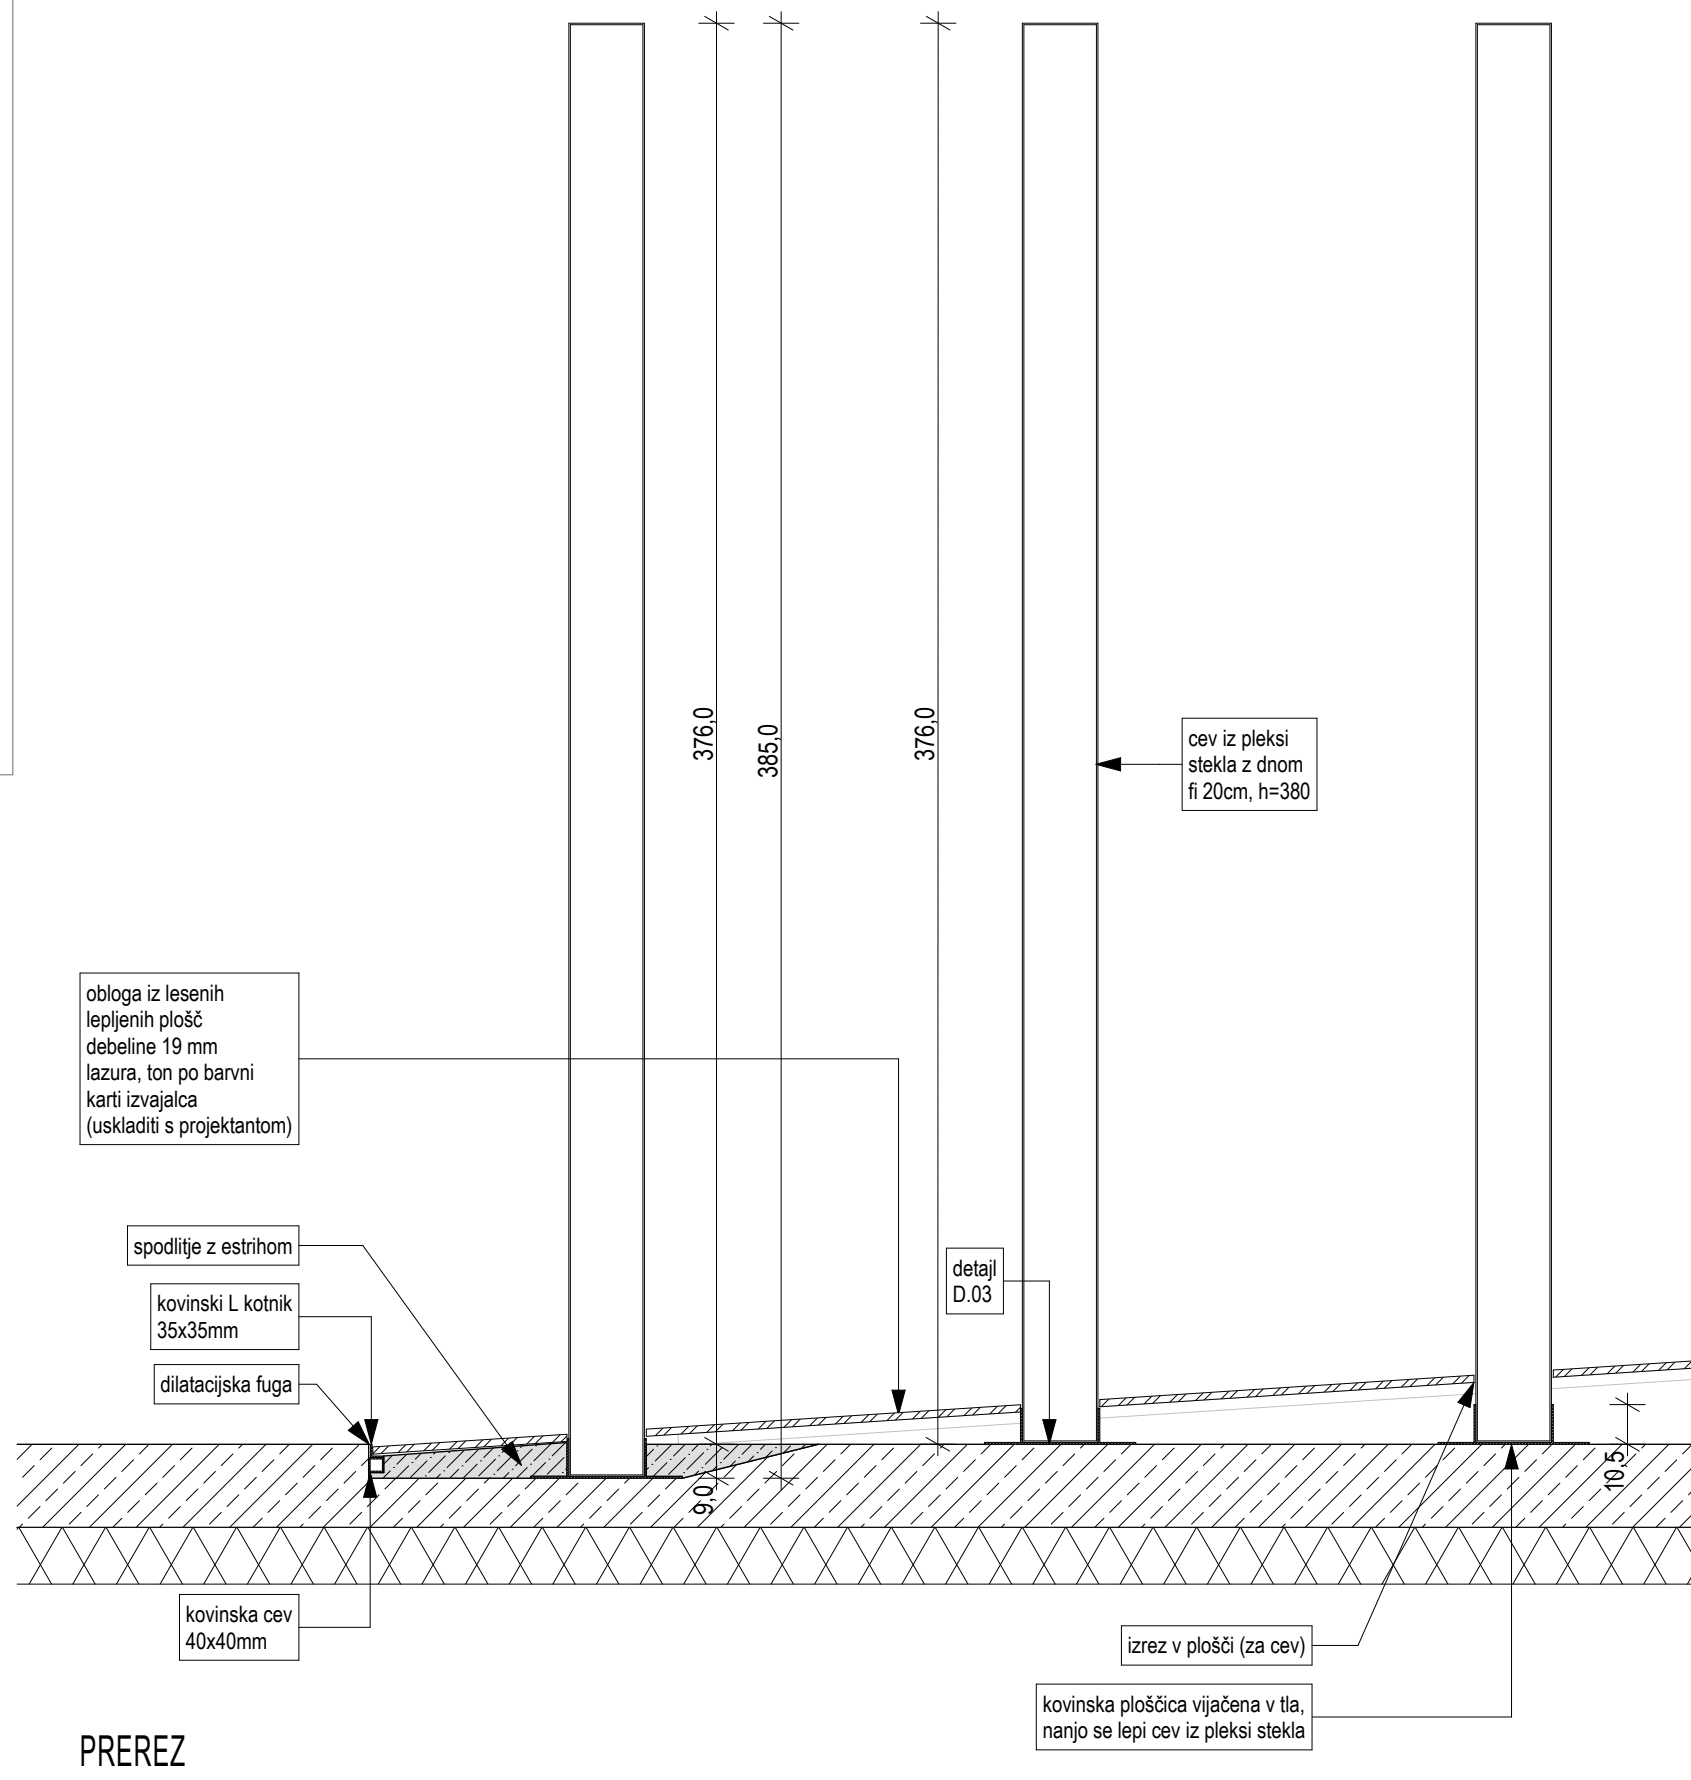


PRITRJEVANJE PLEXI CEVI
detajl D.03, M 1:10

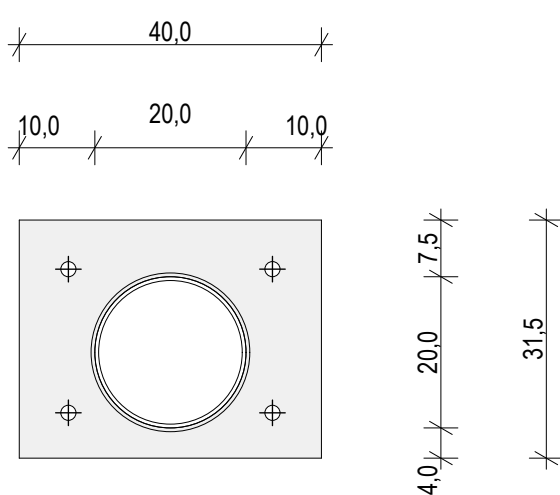


TLORIS

VODILO V TLEH
detajl D.10, M 1:5

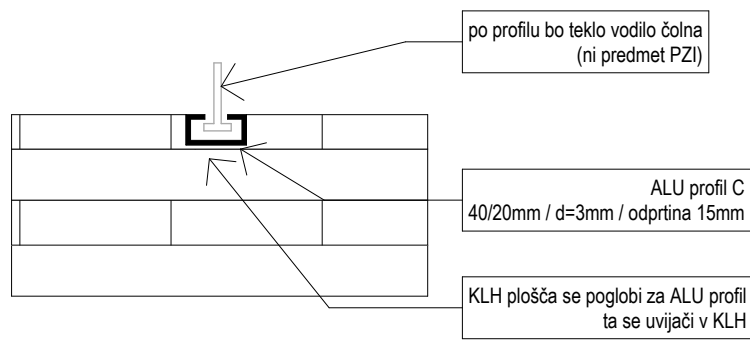


PREREZ

VODILO ZA SVETILO - S6
detajl D.09

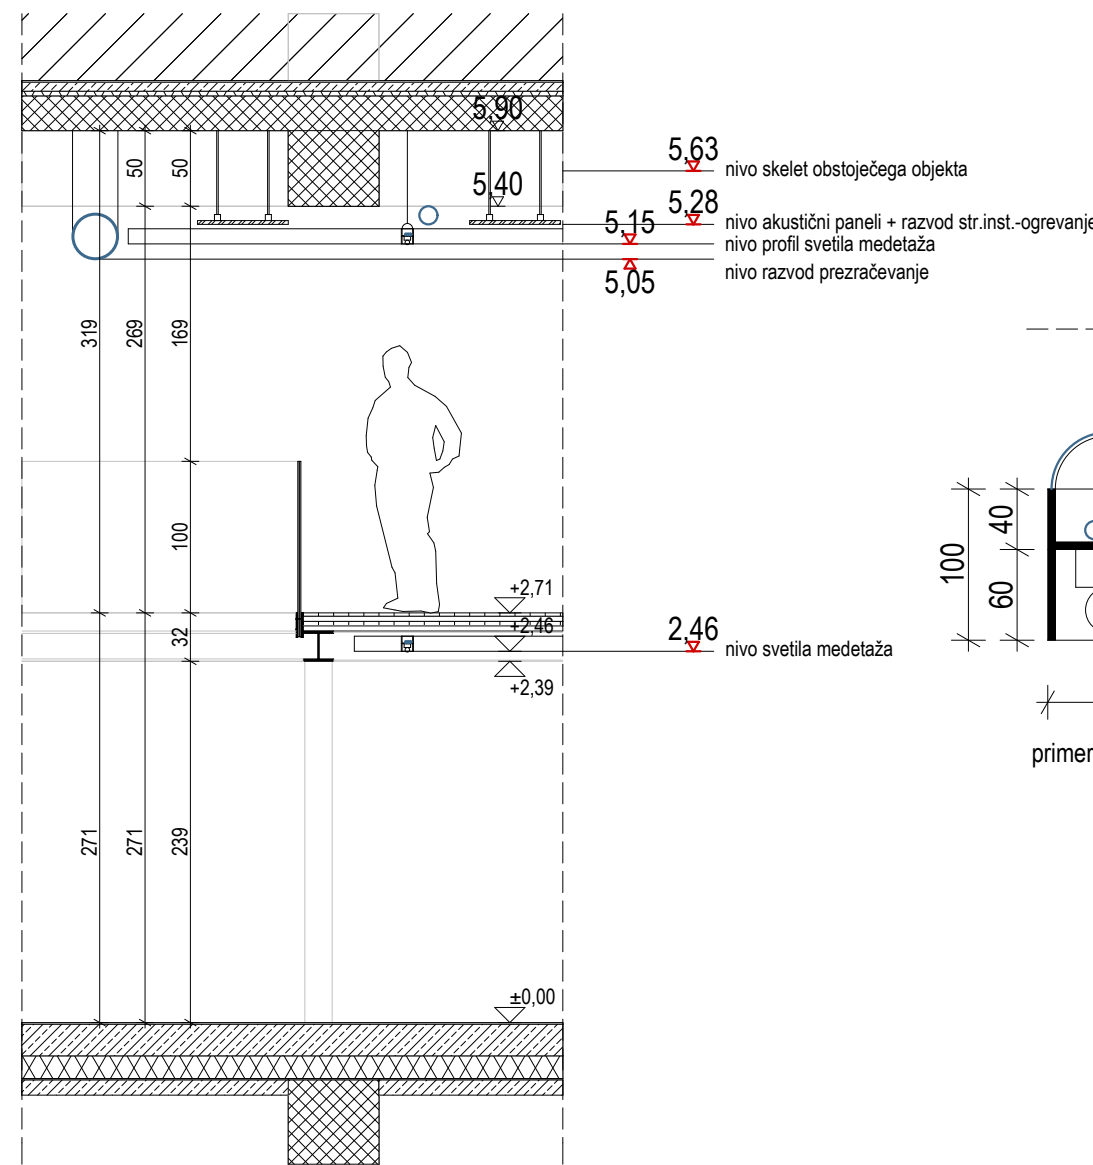


DETAJLNI PREREZ KONSTRUKCIJE m 1:50
- VIŠINSKI NIVOJI INSTALACIJ


ROČAJ OGRAJE - SAMOSTOJEČ
detajl D.20, M 1:20

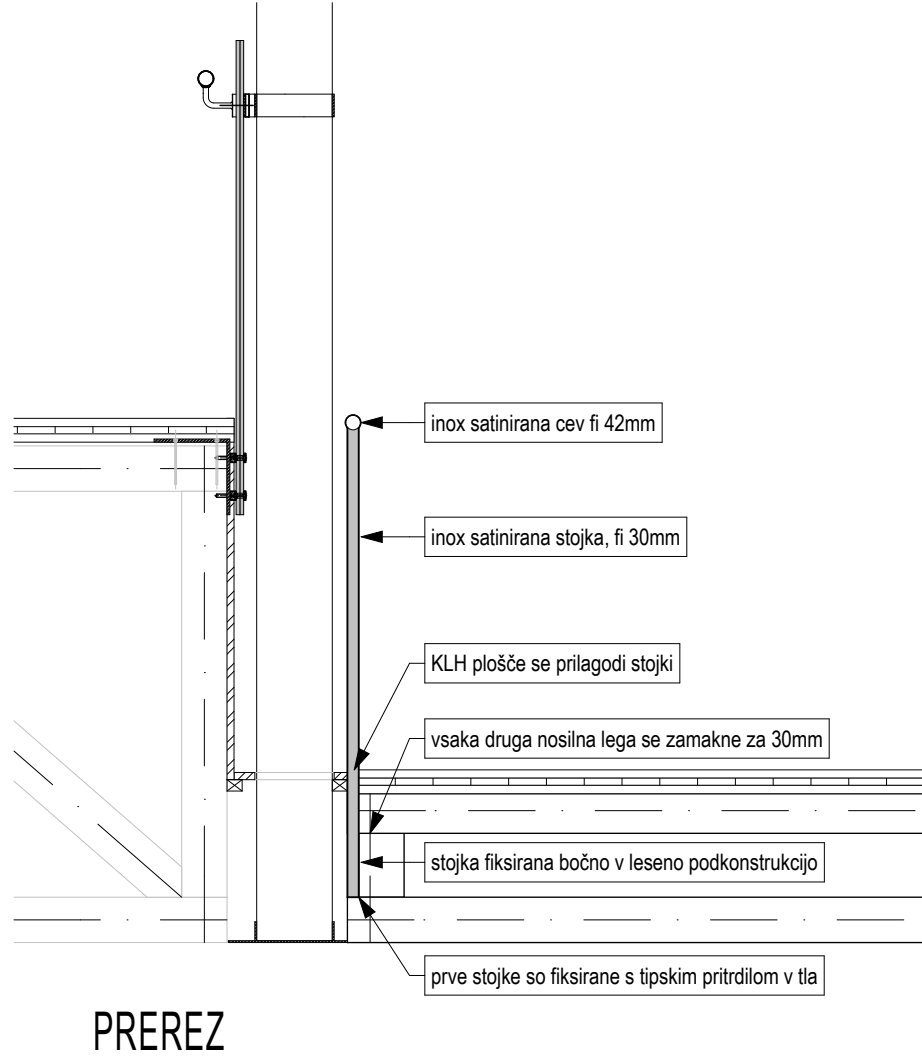

ROČAJ OGRAJE - OBJEMKA
detajl D.19, M 1:5

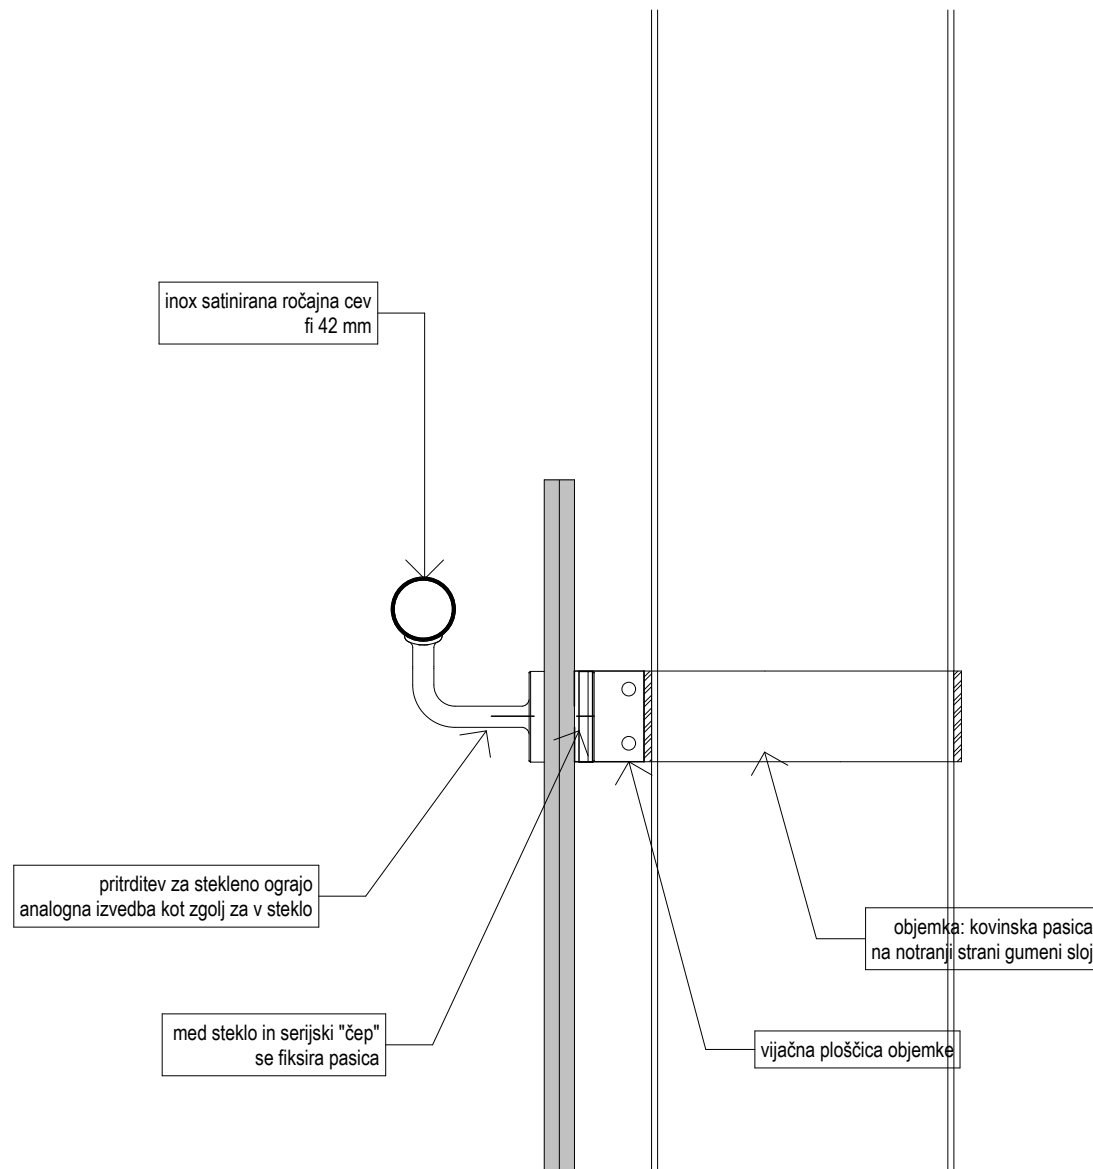


VERTIKALNI PREREZ

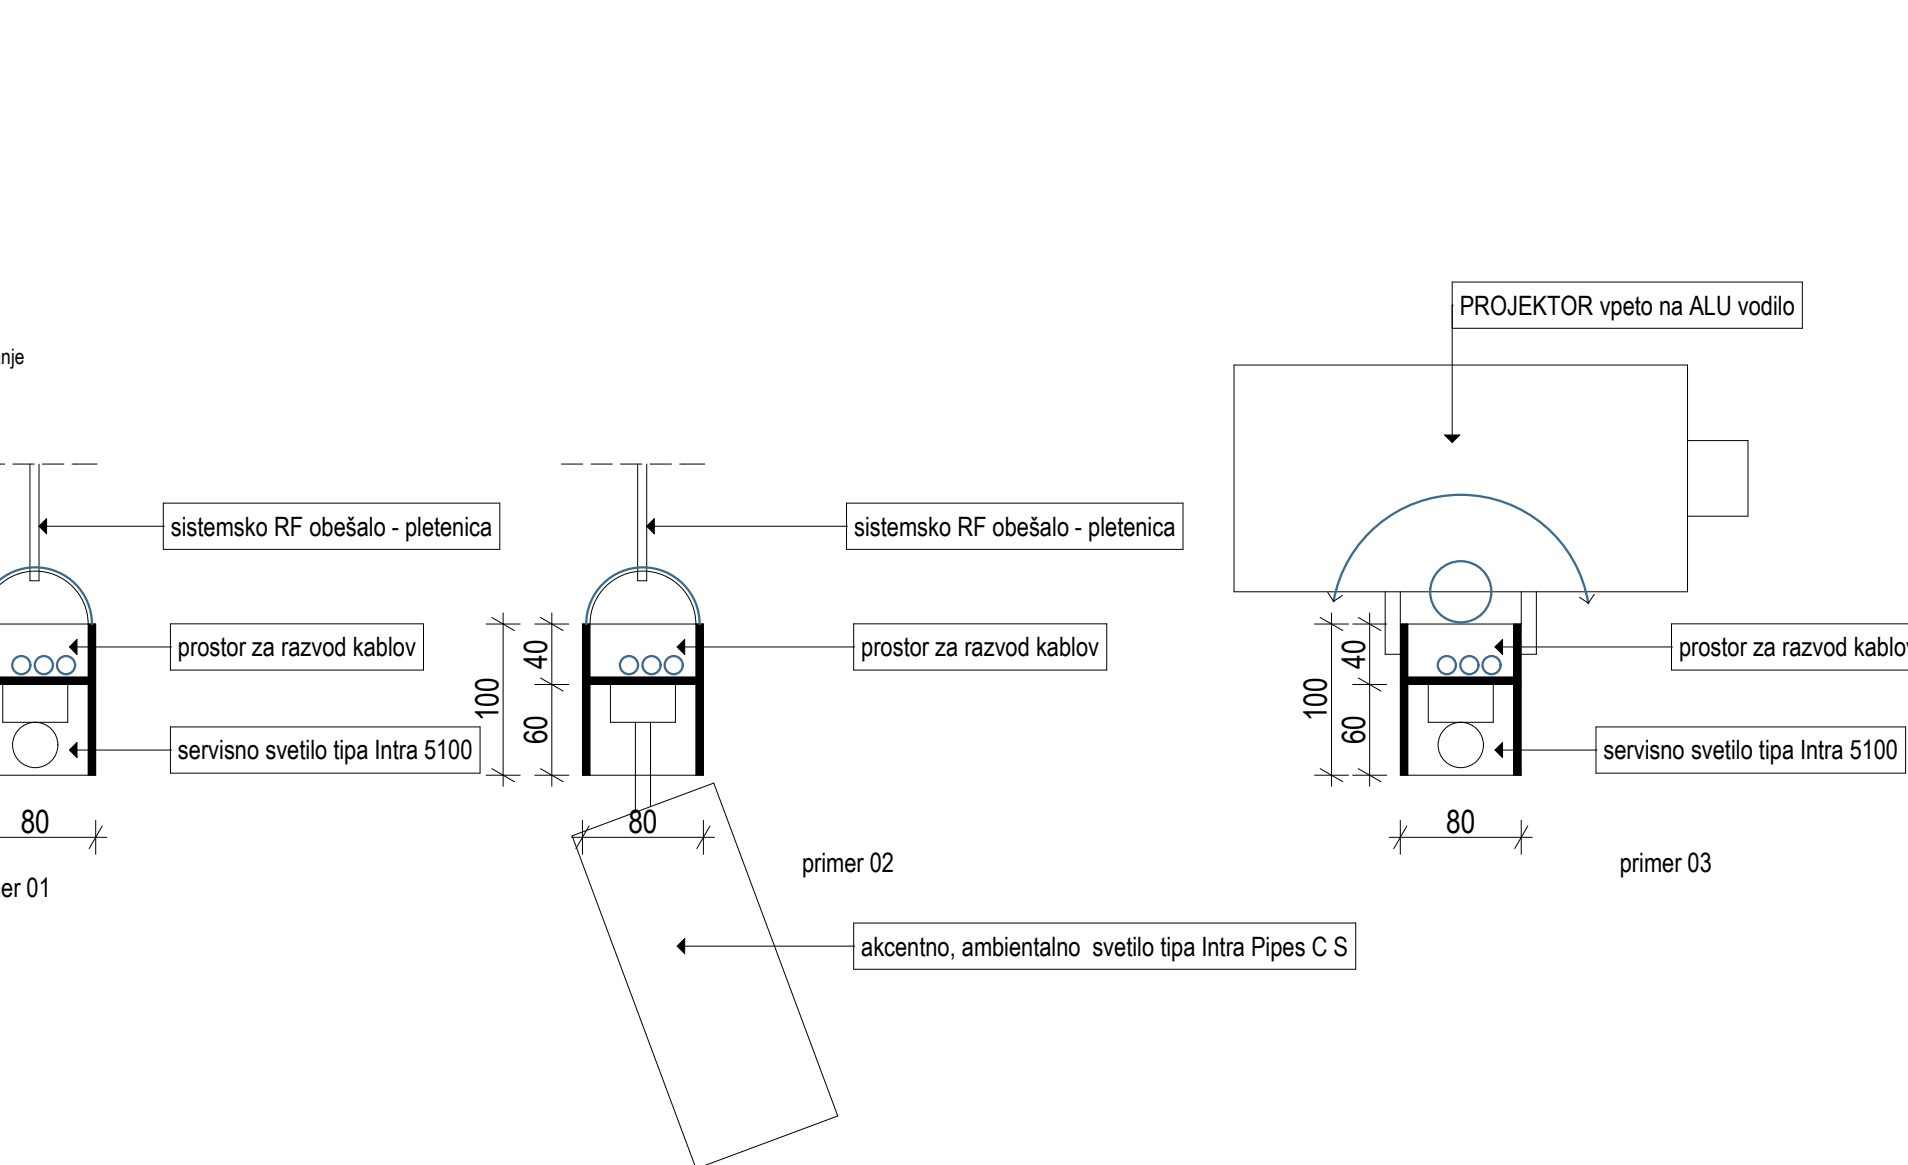


ALU SISTEMSKO VODILO 80/100MM Z OBEŠALI - PLETENICAMI - PRIMERI UPORABE m 1:5
(*OPCIJA: ALU vodilo kot sestav 2 x U profil 40/80 mm)

Specifikacija ALU profilacija:	
- pritličje ALU profil 80/100mm	52,0m'
- medetaža ALU profil 80/100mm	193,3 m'
skupaj	245,3 m'

MONTAŽNA KLANČINA
detajl D.21, M 1:50

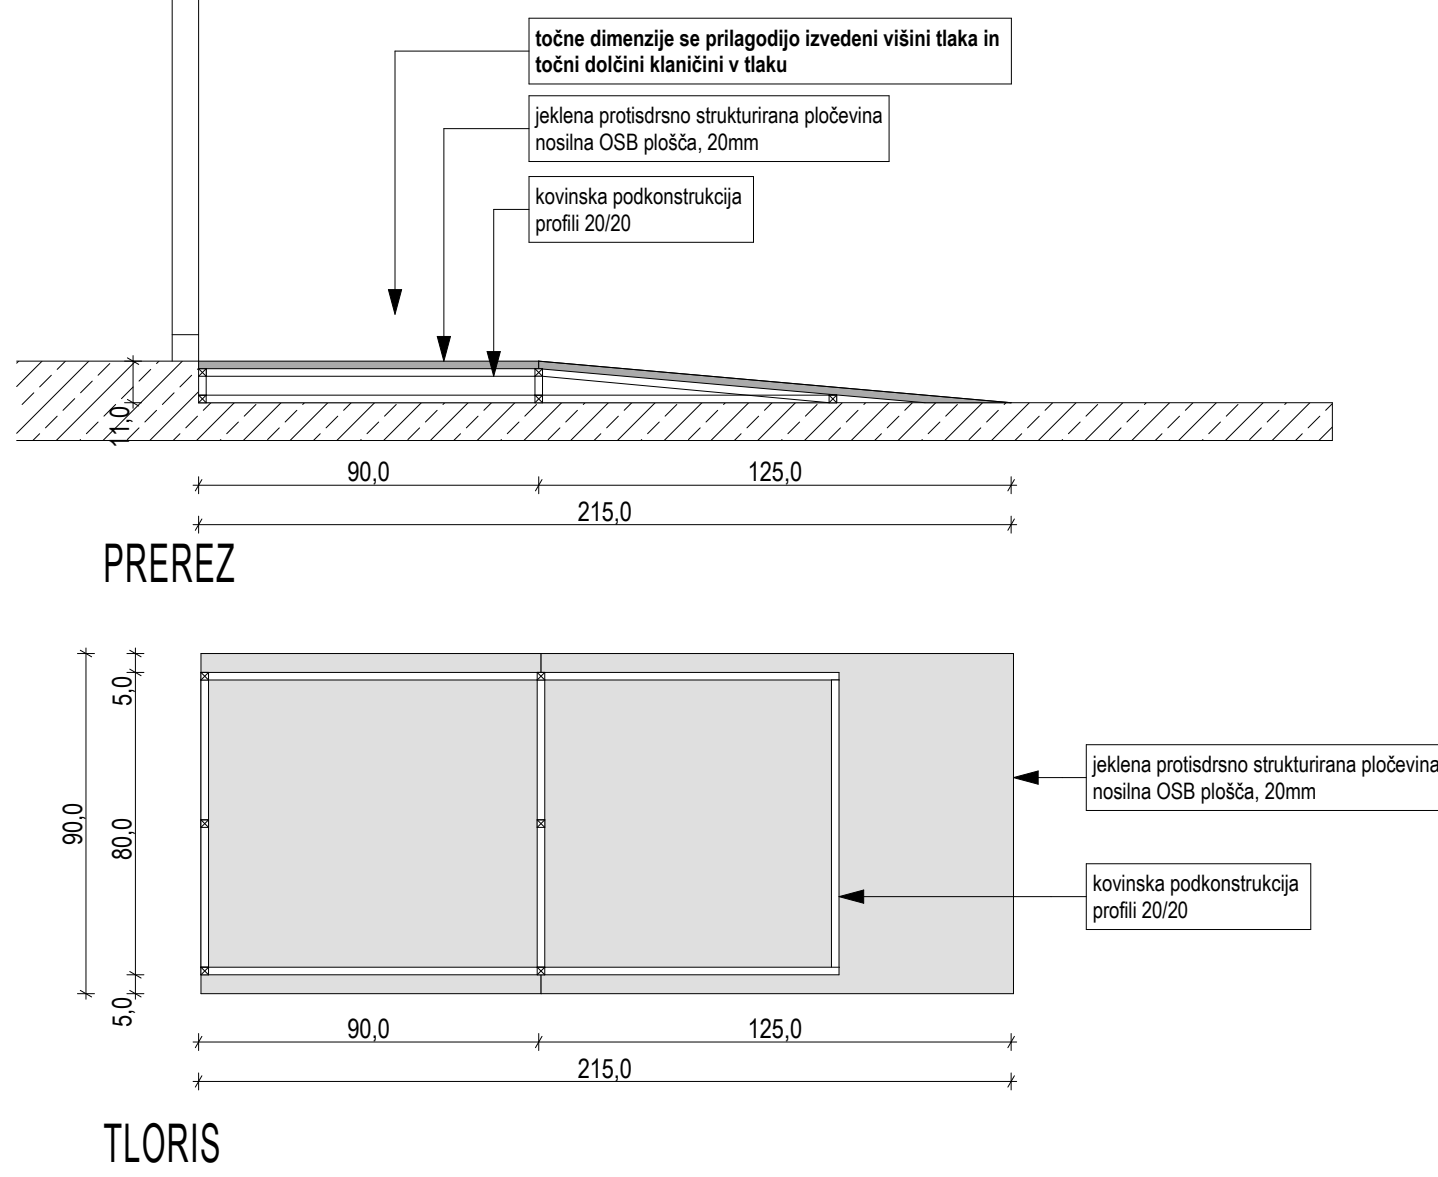


TLORIS

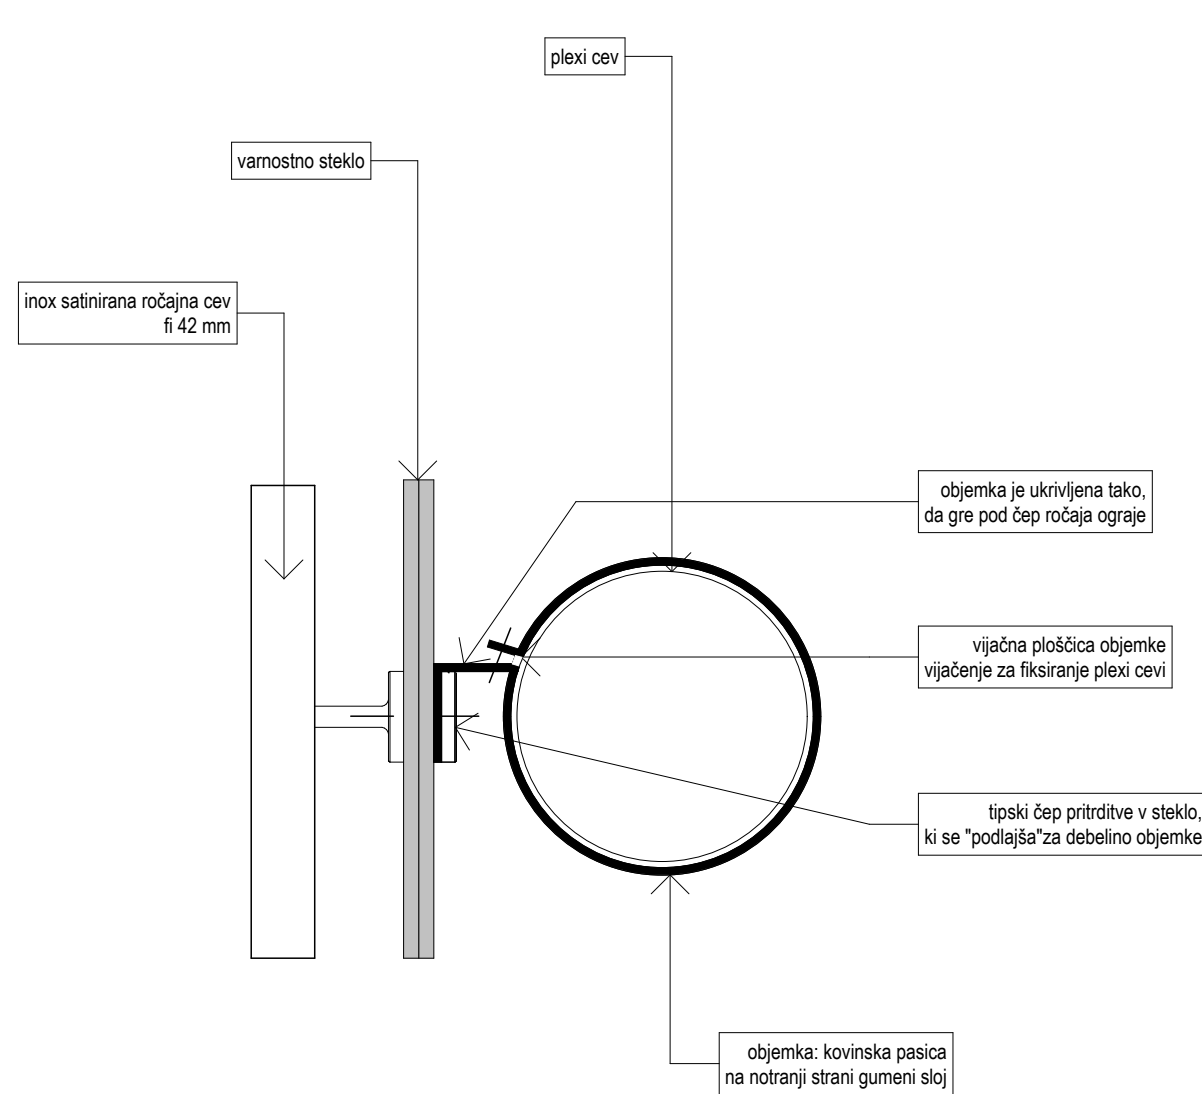

HORIZONTALNI PREREZ

POŽARNA ZAVESA
detajl D.11

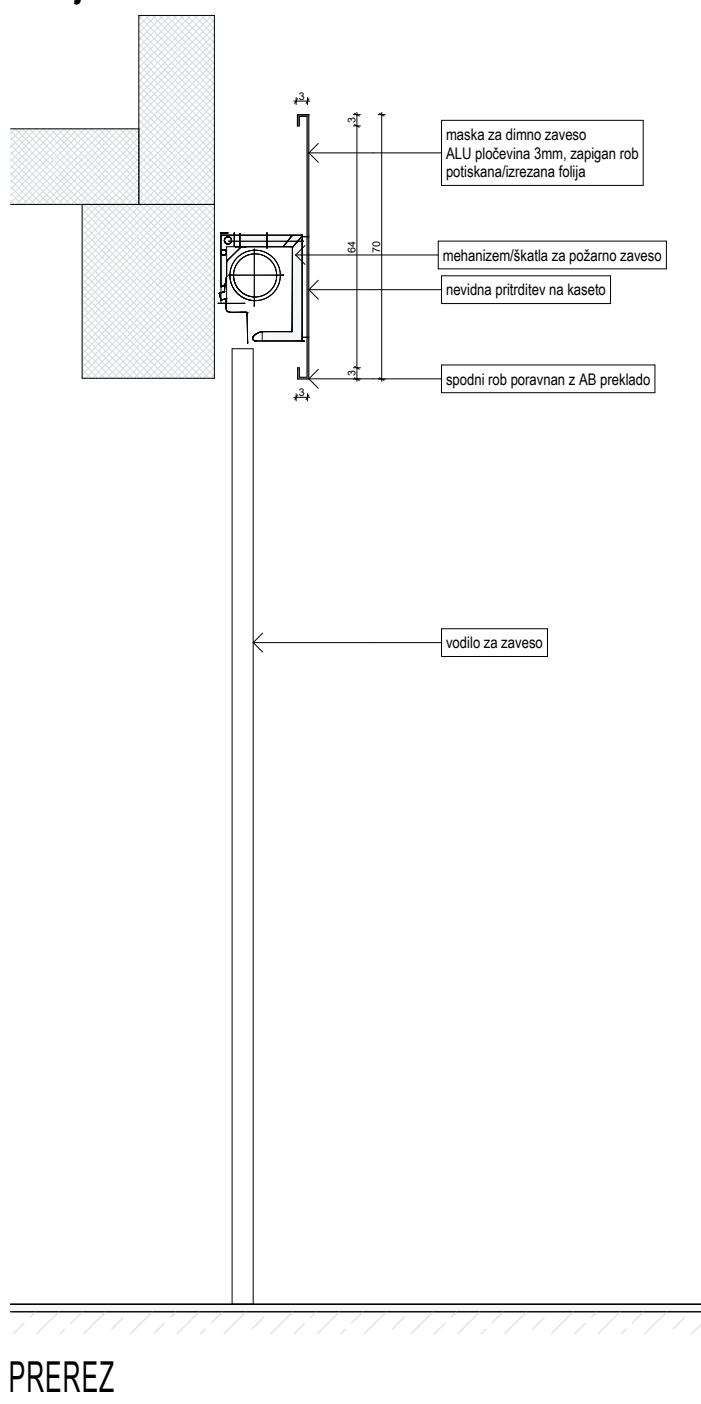

DETAJLI 1

OPOMBE:
VSE MERE KONTROLIRATI NA LICU MESTA. NA NESKLADJA OPOZORITI IN USKLADITI S PROJEKTANTOM.
UPOŠTEVATI SPLOŠNE ZAHTEVE V TEHNIČNEM POROČILU!

delavnica	oblikovanje prostora	delavnica d.o.o. tržaška cesta 3a 1360 vrhnika	www.delavnica.eu	info@delavnica.eu
oznaka načrta	A-005/2015	projekt	PZI	št. 005/2015
investitor	Občina Vrhnika, Tržaška cesta 1, Vrhnika			
objekt	KCV - razstavišče Ljubljana Faža IV			
odg. projektant	Damijan Gašparič u.d.i.a.MArch			
projektanti	Uroš Jereb u.d.i.a., Maj Juvanec u.d.i.a., Barbara Zakrajšek m.i.a, Aleša Mrak Kovačič u.d.i.a., Katja Remškar u.d.i.a., Peter Bulovec abs.arh.			

načrt	DETAJLI 1
datum	julij 2015
merilo	1:20, 1:10, 1:50, 1:5
št. lista	1.6.29