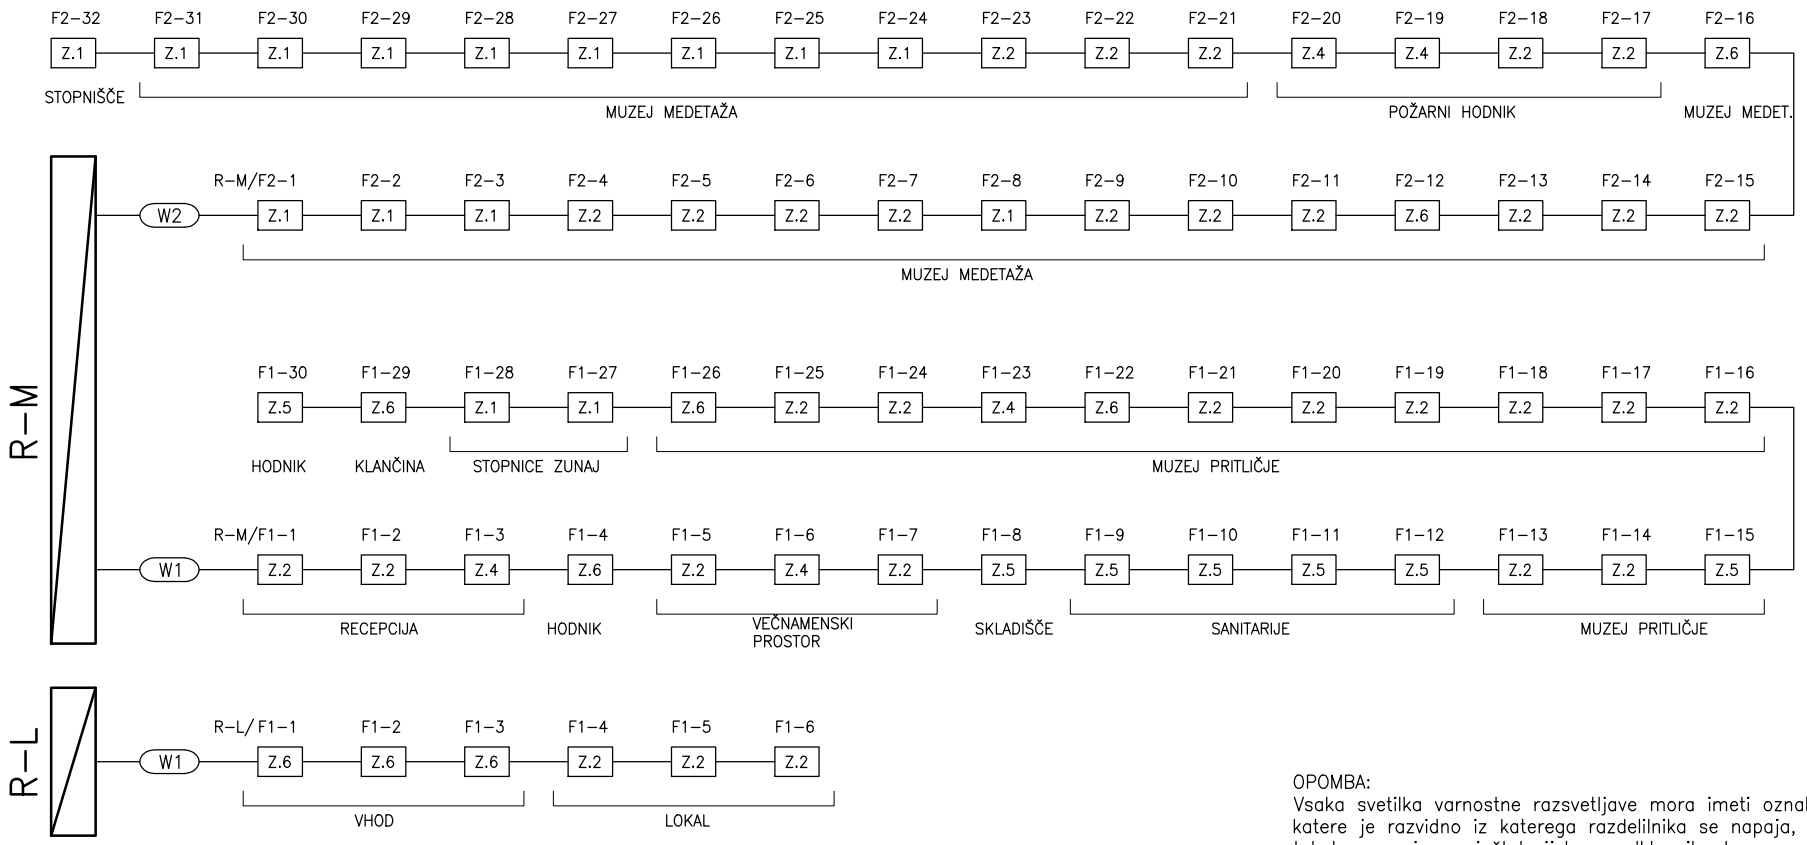

OPOMBA:
Vsaka svetilka varnostne razsvetljave mora imeti oznako iz katere je razvidno iz katerega razdelilnika se napaja, številko tokokroga oziroma inštalacijskega odklopnika ter zaporedno številko v liniji.
Inštalacijski odklopnik v razdelilniku mora biti označen tako, da je takoj razvidno, da napaja tokokrog varnostne razsvetljave.

ESPiN d.o.o. Bernekerjeva 12, Ljubljana Elektro Svetovanje, Projektiranje in Nadzor	investitor: OBČINA VRHNIKA, Tržaška cesta 1, Vrhnika	prikaz: ELEKTRIČNE INŠTALACIJE Močnostne inštalacije	odg. vodja projekta: Damijan Gašparič, u.d.i.a.		ZAPS A-1409
			odg. projektant: Tomaž PETERLIN, el. tehnik		IZS E-9048
			sodelavec: Igor KREMENŠEK, el. tehnik		
	objekt: DOŽIVLJAJSKO RAZSTAVIŠČE LJUBLJANICA	risba: BLOK SHEMA VARNOSTNE RAZSVETLJAVE	št. projekta: 005/2015	št. prikaza: E-42/15	tehnična dok.: PZI
			datum: JULIJ 2015	merilo	št. str.: 1 / risba: E-12
				zamenjuje	stran: 1