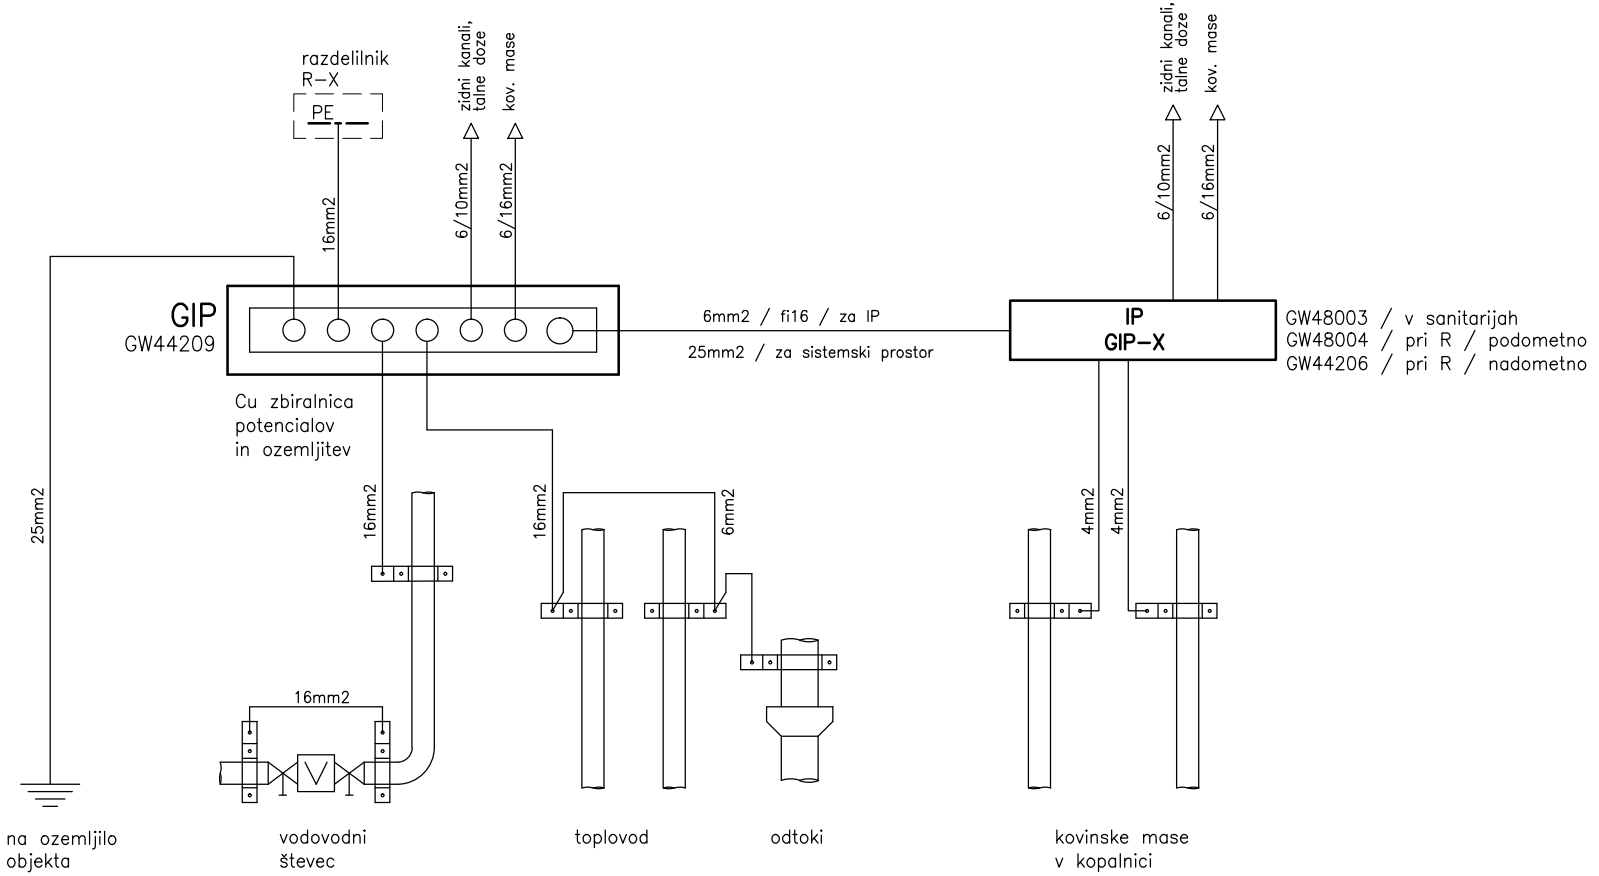

OPOMBA:

Vodnik za izenačevanje potenciala mora imeti vsaj polovico prereza največjega zaščitnega vodnika v objektu, vendar ne večjega od 25mm2, oziroma ne manjšega od 6mm2 Cu.

Vsi vodniki so tipa H07V–K.

ESPiN d.o.o. Bernekerjeva 12, Ljubljana Elektro Svetovanje, Projektiranje in Nadzor	investitor: OBČINA VRHNIKA, Tržaška cesta 1, Vrhnika	načrt: ELEKTRIČNE INŠTALACIJE Močnostne inštalacije	odg. vodja projekta: Damijan Gašparič, u.d.i.a.		ZAPS A–1409
			odg. projektant: Tomaž PETERLIN, el. tehnik		IZS E–9048
			sodelavec: Igor KREMENŠEK, el. tehnik		
	objekt: DOŽIVLJAJSKO RAZSTAVIŠČE LJUBLJANICA	risba: SHEMATSKI PRIKAZ IZENAČEVANJA POTENCIALOV	št. projekta: 005/2015	št. načrta: E–63/15	projektna dok.: PZI
			datum: JULIJ 2015	merilo:	št. str.: 1 / stran: 1
				zamenjuje:	risba: E-13