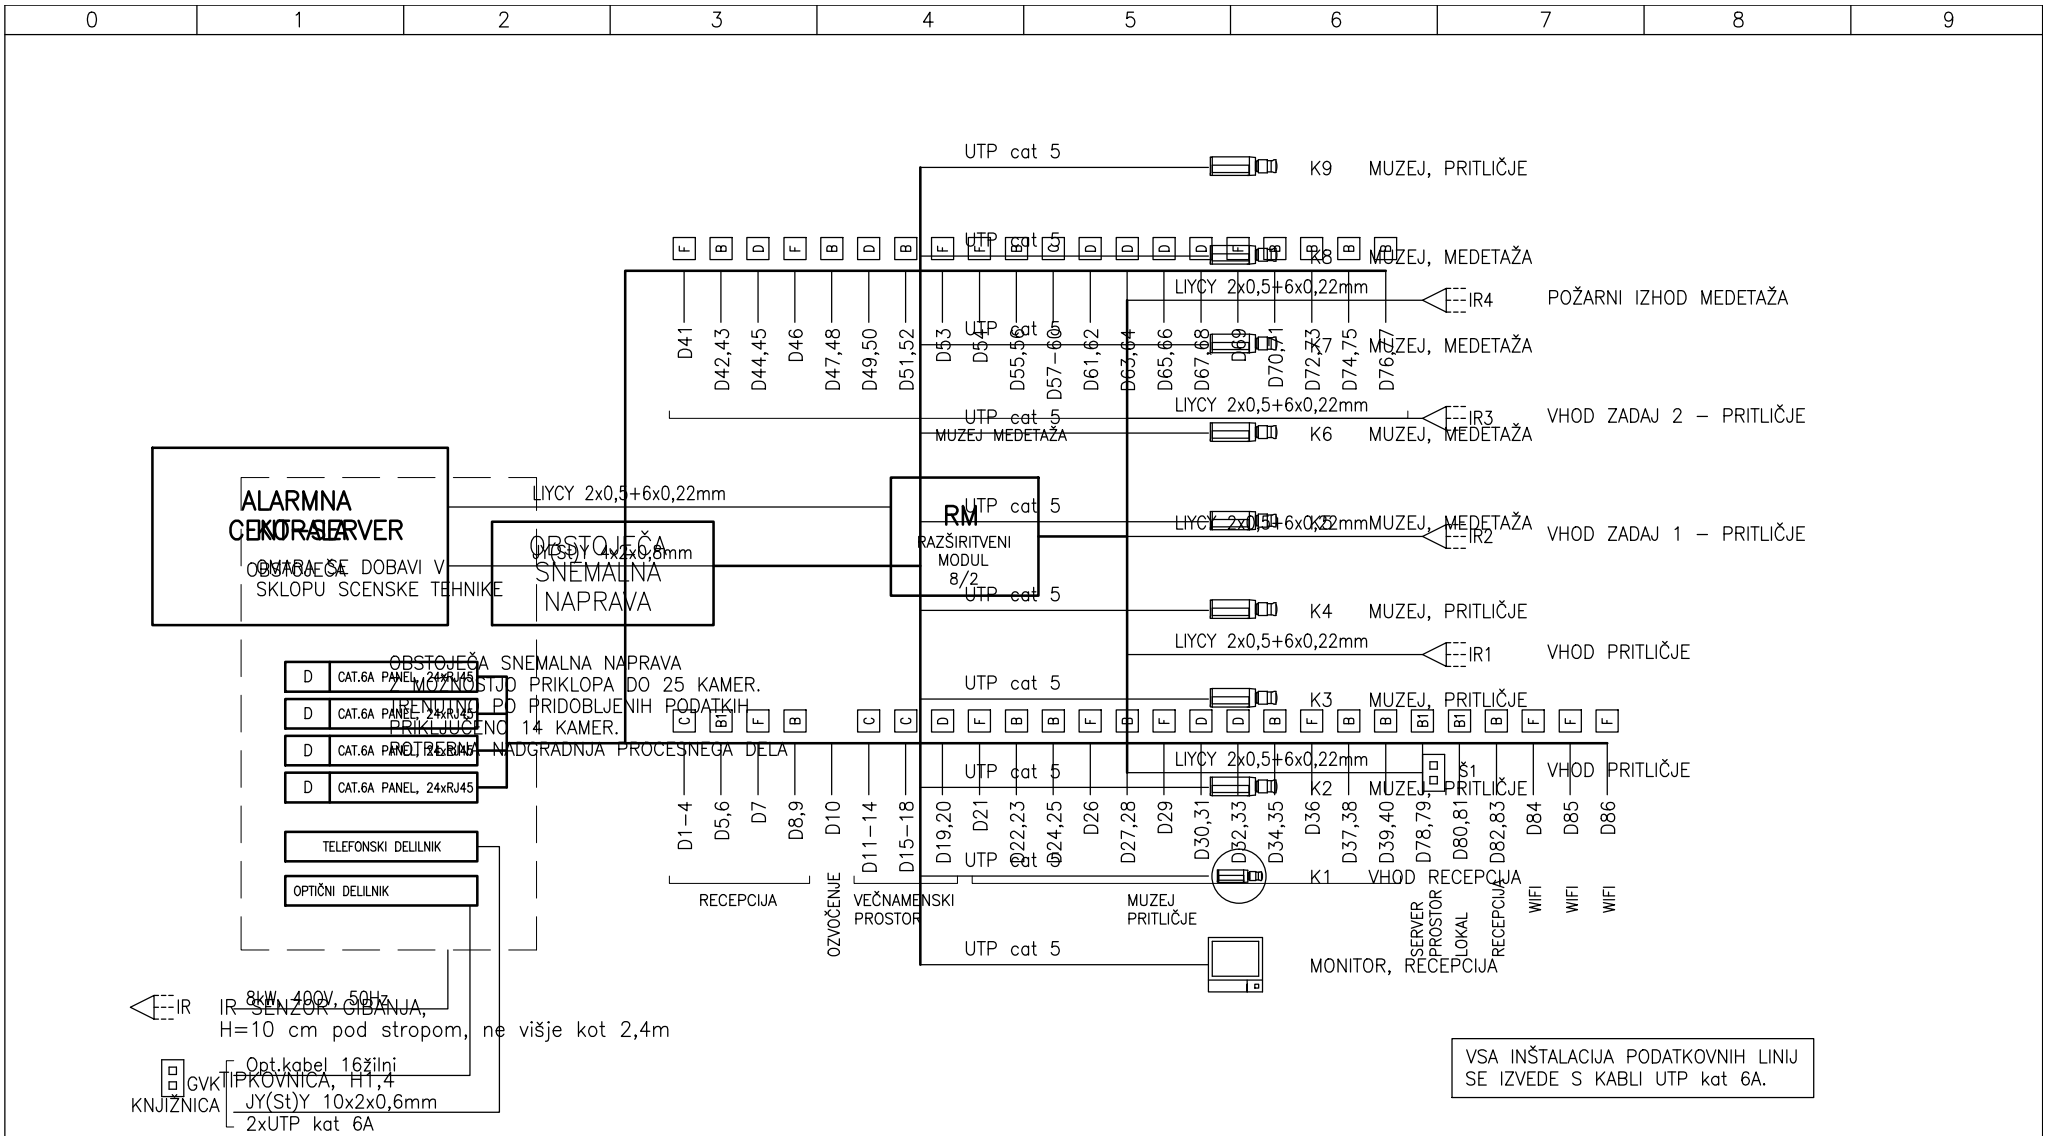

ESPiN d.o.o. Bernekerjeva 12, Ljubljana Elektro Svetovanje, Projektiranje in Nadzor	investitor: OBČINA VRHNIKA, Tržaška cesta 1, Vrhnika	načrt: ELEKTRIČNE INŠTALACIJE Signalno komunikacijske inšt.	odg. vodja projekta: Damijan Gašparič, u.d.i.a.		ZAPS A–1409	
			odg. projektant: Tomaž PETERLIN, el. tehnik		IZS E–9048	
			sodelavec: Igor KREMENŠEK, el. tehnik			
	objekt: DOŽIVLJAJSKO RAZSTAVIŠČE LJUBLJANICA	risba: BLOK SHEMA	št. projekta: 005/2015	št. načrta: E–42/15	projektna dok.: PZI	
			datum: JULIJ 2015	merilo	št. str.: 1	risba: E-16
				zamenjuje	stran: 1	