


SISTEM INŠTALACIJE: TN
ZAŠČITA PRED EL. UDAROM: SAMODEJNI ODKLOP

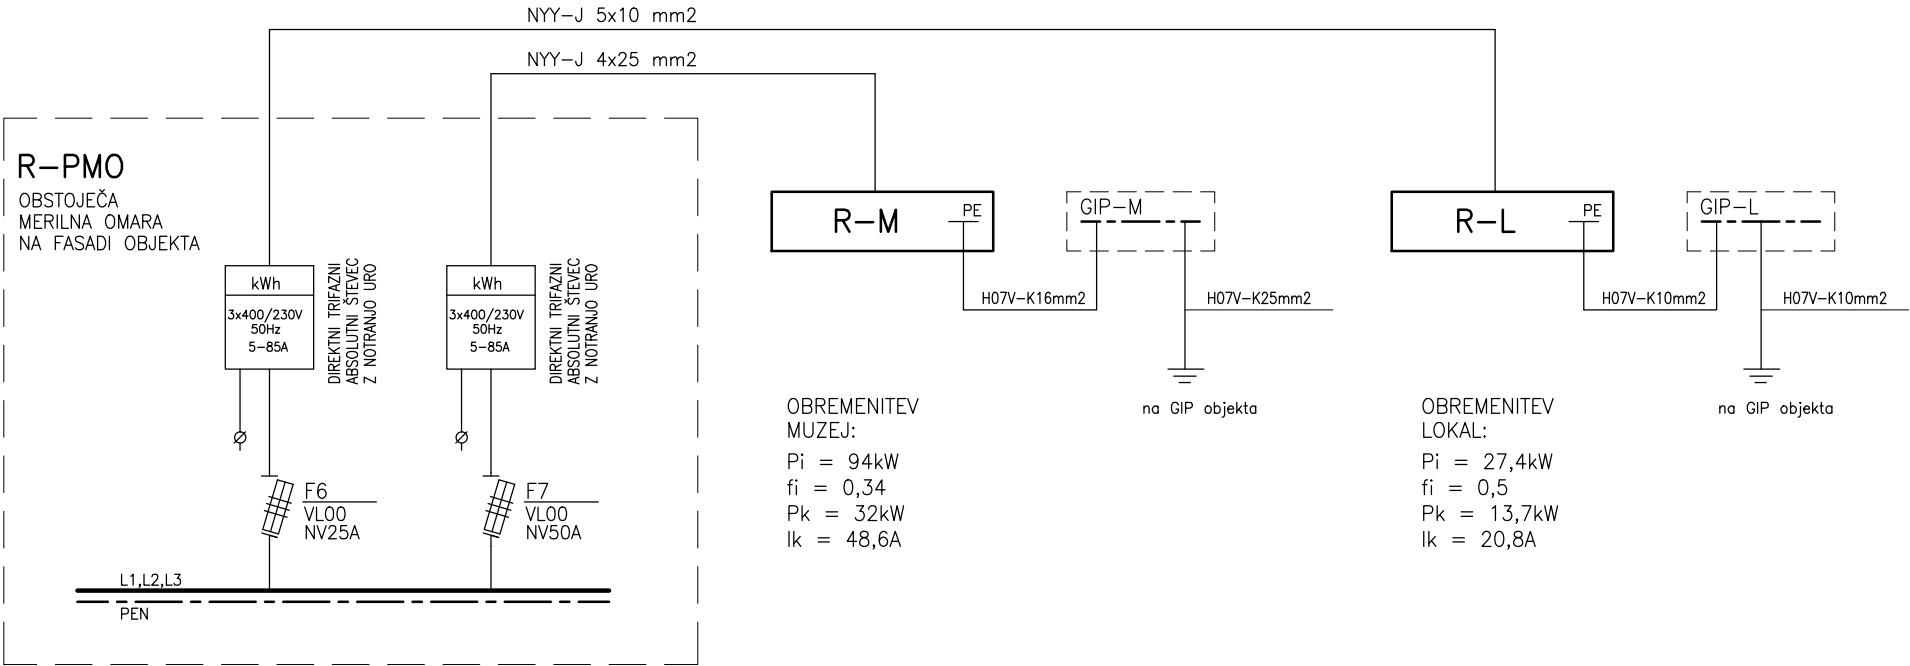

MERILNA OMARA (R-PMO) JE INŠTALIRANA NA FASADI
OBJEKTA. V OMARI JE PROSTORSKA REZERVA ZA MONTAŽO
IN PRIKLOP ŠTEVCA .ŠTEVEC IN VAROVALNO PODNOŽJE SE
INŠTALIRATA NA NOVO.
PRIKLOP IN MERITVE SE IZVEDEJO V SKLADU Z ZAHTEVAMI
SOGLASJA ZA PRIKLJUČITEV TER LOKALNE DISTRIBUCIJE.

<div><div><div><div>ESPiN d.o.o.</div><div>Bernekerjeva 12, Ljubljana</div><div>Elektro Svetovanje, Projektiranje in Nadzor</div></div></div></div>	investitor	OBČINA VRHNIKA, Tržaška cesta 1, Vrhnika	načrt	ELEKTRIČNE INŠTALACIJE Močnostne inštalacije		odg. vodja projekta Damijan Gašparič, u.d.i.a. ZAPS A-1409	
	objekt	DOŽIVLJAJSKO RAZSTAVIŠČE LJUBLJANICA	risba	SHEMA NAPAJANJA	odg. projektant Tomaž PETERLIN, el. tehnik IZS E-9048		
					sodelavec Igor KREMENŠEK, el. tehnik		
					št. projekta 005/2015	št. načrta E-42/15	projektna dok. PZI
					datum JULIJ 2015		merilo
		zamenjuje	stran 1				