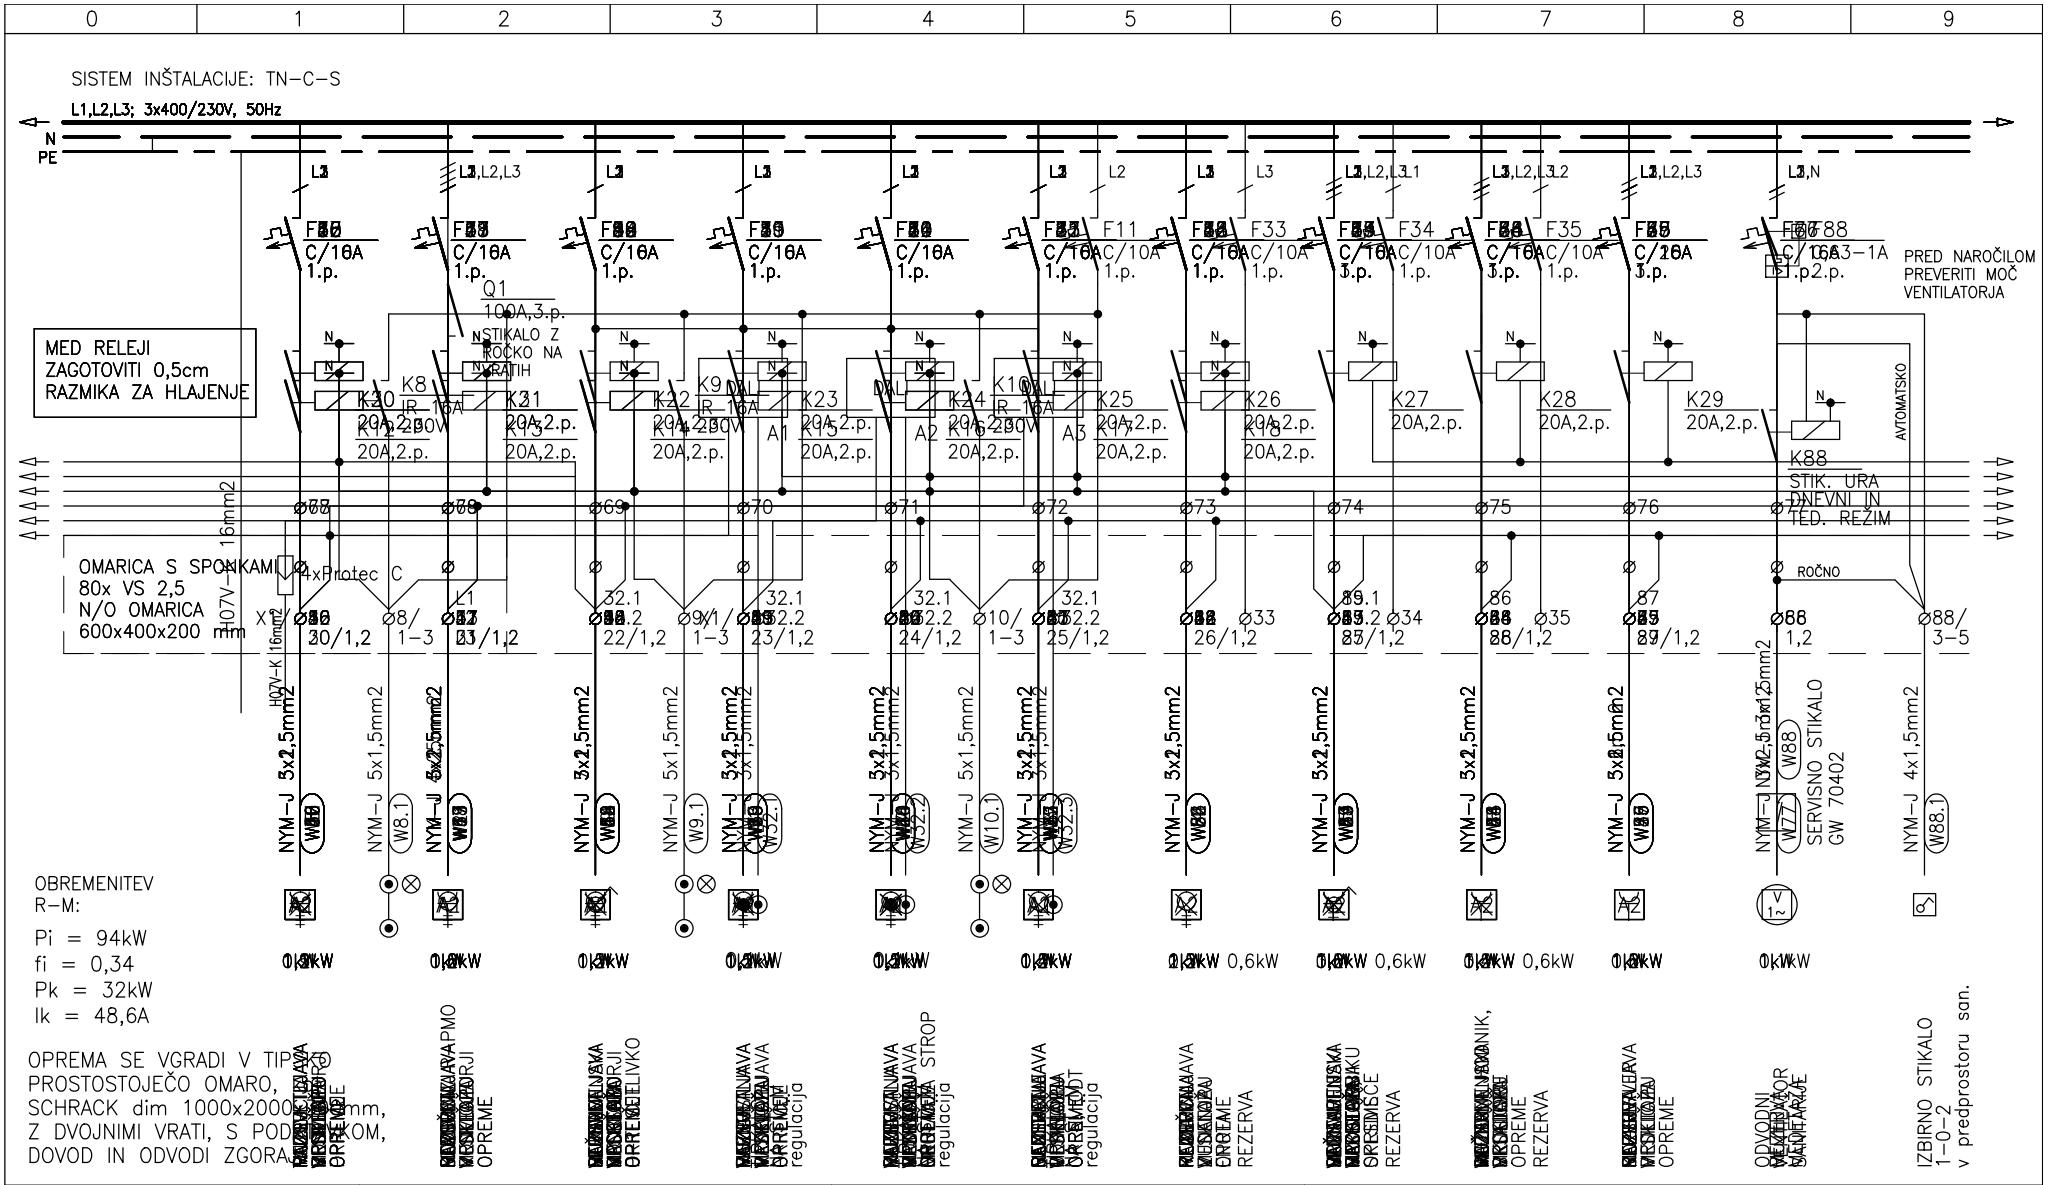

ESPiN d.o.o. Bernekerjeva 12, Ljubljana Elektro Svetovanje, Projektiranje in Nadzor	*investitor* OBČINA VRHNIKA, Tržaška cesta 1, Vrhnika	*načrt* ELEKTRIČNE INŠTALACIJE Močnostne inštalacije	*odg. vodja projekta* Damijan Gašparič, u.d.i.a.	ZAPS A-1409		
			odg. projektant Tomaž PETERLIN, el. tehnik	IZS E-9048		
			sodelavec Igor KREMENŠEK, el. tehnik			
	objekt DOŽIVLJAJSKO RAZSTAVIŠČE LJUBLJANICA	*risba* ENOPOLNA RISBA RAZDELILNIKA R-M (muzej)	*št. projekta* 005/2015	*št. načrta* E-42/15	*projektna dok.* PZI	
			datum JULIJ 2015	*merilo*	*št. str.* 10	*risba* E-8
				zamenjuje	*stran* 10	