



Dodatno gradivo II

za 23. redno sejo Občinskega sveta Občine Vrhnika,

ki bo v ČETRTEK, 15. februarja 2018, ob 18. uri

v sejni sobi Občine Vrhnika



OBČINA VRHNIKA
ŽUPAN

Tržaška cesta 1, 1360 VRHNIKA
tel.: 01/7555-412, fax: 01/7505-158
e-pošta: zupan.obcina@vrhnika.si

Številka: 900-2/2018 (1-02)
Datum: 15. 2. 2018

ČLANOM OBČINSKEGA SVETA
OBČINE VRHNIKA

ZADEVA: Dodatno gradivo II za 23. redno sejo Občinskega sveta Občine Vrhnika

V prilogi vam dostavljamo dodatno gradivo za 23. redno sejo Občinskega sveta Občine Vrhnika, ki bo 15. 2. 2018, in sicer:

- **k točki 3:** Odgovor na svetniško vprašanje g. Antolovića
- **k točki 4:** Odgovor na svetniško vprašanje g. Antolovića
- **k točki 7:** Mnenje Odbora za družbene dejavnosti
- **k točki 8:** Mnenje Odbora za družbene dejavnosti
- **k točki 9:** Mnenje Odbora za družbene dejavnosti
- **k točki 16:** Odgovor Direkcije RS za infrastrukturo na svetniško vprašanje g. Cukjatija

Lep pozdrav.



Župan
Stojan Jakin, univ. dipl. inž. grad. l.r.

k točki 3

VPRAŠANJE JE POSTAVIL: Mirko Antolović za 23. sejo OS, ki bo 15. 2. 2018

Skladno s sklicem 23. seje OS in gradivom, ki smo ga prejeli vam pošiljam vprašanja k posameznim točkam.

Točka 3:

Klub temu, da sem, v cilju pridobitve čim več odjemalcev zemeljskega plina, bil prvi predlagatelj, da se opusti plačevanje priključnine za zemeljski plin za gospodinjске odjemalce, bi prosil za podatek, koliko je bilo izvedenih tovrstnih priključkov v času od 01. 03. 2017 do danes oz. do znanega datuma in koliko to pomeni v finančnem smislu?

Koliko je v tem trenutku tako imenovanih »slepih« priključkov na območju občine Vrhnika.

Predlagani sklep vsekakor podpiram, smiselno pa je imeti nekaj izračunov, da si lahko ustvarimo sliko pomena odločitve za koristi občanov-odjemalcev in po drugi strani širitve energetske sprejemljivejšega načina reševanja energetske oskrbe in finančno plat takšne odločitve.

ODGOVOR:

Tako imenovanih »slepih plinskih priključkov«; je bilo na dan 31. 12. 2017 uradno evidentiranih 297; v kolikor **odštujemo** zgrajene plinske priključke v sklopu investicije Pionirska – Jagrova in Sinja Gorica 1. in 2. faza, jih je potem 274.

V obdobju od 1. 3. 2017 do danes je bilo priključenih na plinovodno omrežje 21 objektov, v kolikor prištujemo še dva objekta v januarju 2017, jih je 23. Ocenjuje se, da je tam nekje v povprečju cca 18 – 20 priklopov na distribucijski sistem zemeljskega plina na leto.

Cena posameznega priklopa je odvisna od priključne moči. Višina bi povprečno znašala okoli 900€ (od 500€ do 1300€). Skratka za priklopljenih 21 objektov je to 18.900€.

ODGOVOR PRIPRAVIL: Oddelek za okolje in komunalno

k točki 4

VPRAŠANJE JE POSTAVIL: Mirko Antolović za 23. sejo OS, ki bo dne 15. 2. 2018

Skladno s sklicem 23. seje OS in gradivom, ki smo ga prejeli vam pošiljam vprašanja k posameznim točkam.

Točka 4:

Predlagani Odlok o občinskem podrobnem prostorskem načrtu za industrijsko cono Tojnice 1, v 14. členu opredeljuje objekte, predvidene za odstranitev in v točki 3 navaja objekte, ki so predvideni za rušenje kar naj bi bilo razvidno iz grafičnega načrta št. 4.6. »Načrt odstranitve objektov«, katerega ni v gradivu.

Po uradnih evidencah na tem območju živita dve družini, postavljam vprašanja:

Kako je z rušenjem objekta v katerem živita ti dve družini?

Kako je poskrbljeno za reševanje stanovanjskega problema teh dveh družin?

ODGOVOR:


Občinski podrobni prostorski načrt opredeljuje tudi rušitev obstoječih objektov v katerih so sedaj nekateri poslovni subjekti in objektov kjer sedaj stalno živijo ljudje.

Vsa zemljišča in vsi objekti so v privatni lasti investitorja in pobudnika priprave OPPN. Odstranitev teh objektov je tudi zahteva lastnika objektov in zemljišč. Kako se bo dogovoril z najemniki ali uporabniki objektov mi s prostorskim aktom ne urejamo, ker to ni predmet OPPN.

O tej zadevi smo se pogovarjali tudi z lastnikom, ki pa je mnenja, da morajo stanovalci žal zapustiti objekt, ker ga želijo odstraniti. Vse kar je v tem primeru možno da Občina Vrhnika naredi, smo naredili s tem, da smo predlagano pozidavo in faznost izvajanja izgradnje objektov tako prilagodili, da je v prvi fazi potrebno zgraditi vse protipoplavne ukrepe ob Ljubljani, cestno povezavo čez most čez Ljubljano, zgraditi vso infrastrukturo v samem območju OPPN Tojnice 1 (cesto, komunalno in energetska infrastrukturo) in šele nato je možno objekt, kjer sedaj prebivajo ljudje odstraniti z gradbenim dovoljenjem za rušenje. Vsa navedena dela (seveda s projektiranjem, pridobivanjem ustreznih dovoljenj, izvedbo vseh del,...) so možna brez predhodne odstranitve objekta, kjer bivajo ljudje izvede vsa ta navedena dela pred rušenjem objekta (izvedba prve faze OPPNja) bo dovolj časa, da se stanovalci preselijo iz objekta.

V prilozi je del Grafičnega dela OPPN - karta 4.6 rušitve.

ODGOVOR JE PRIPRAVIL: Oddelek za prostor

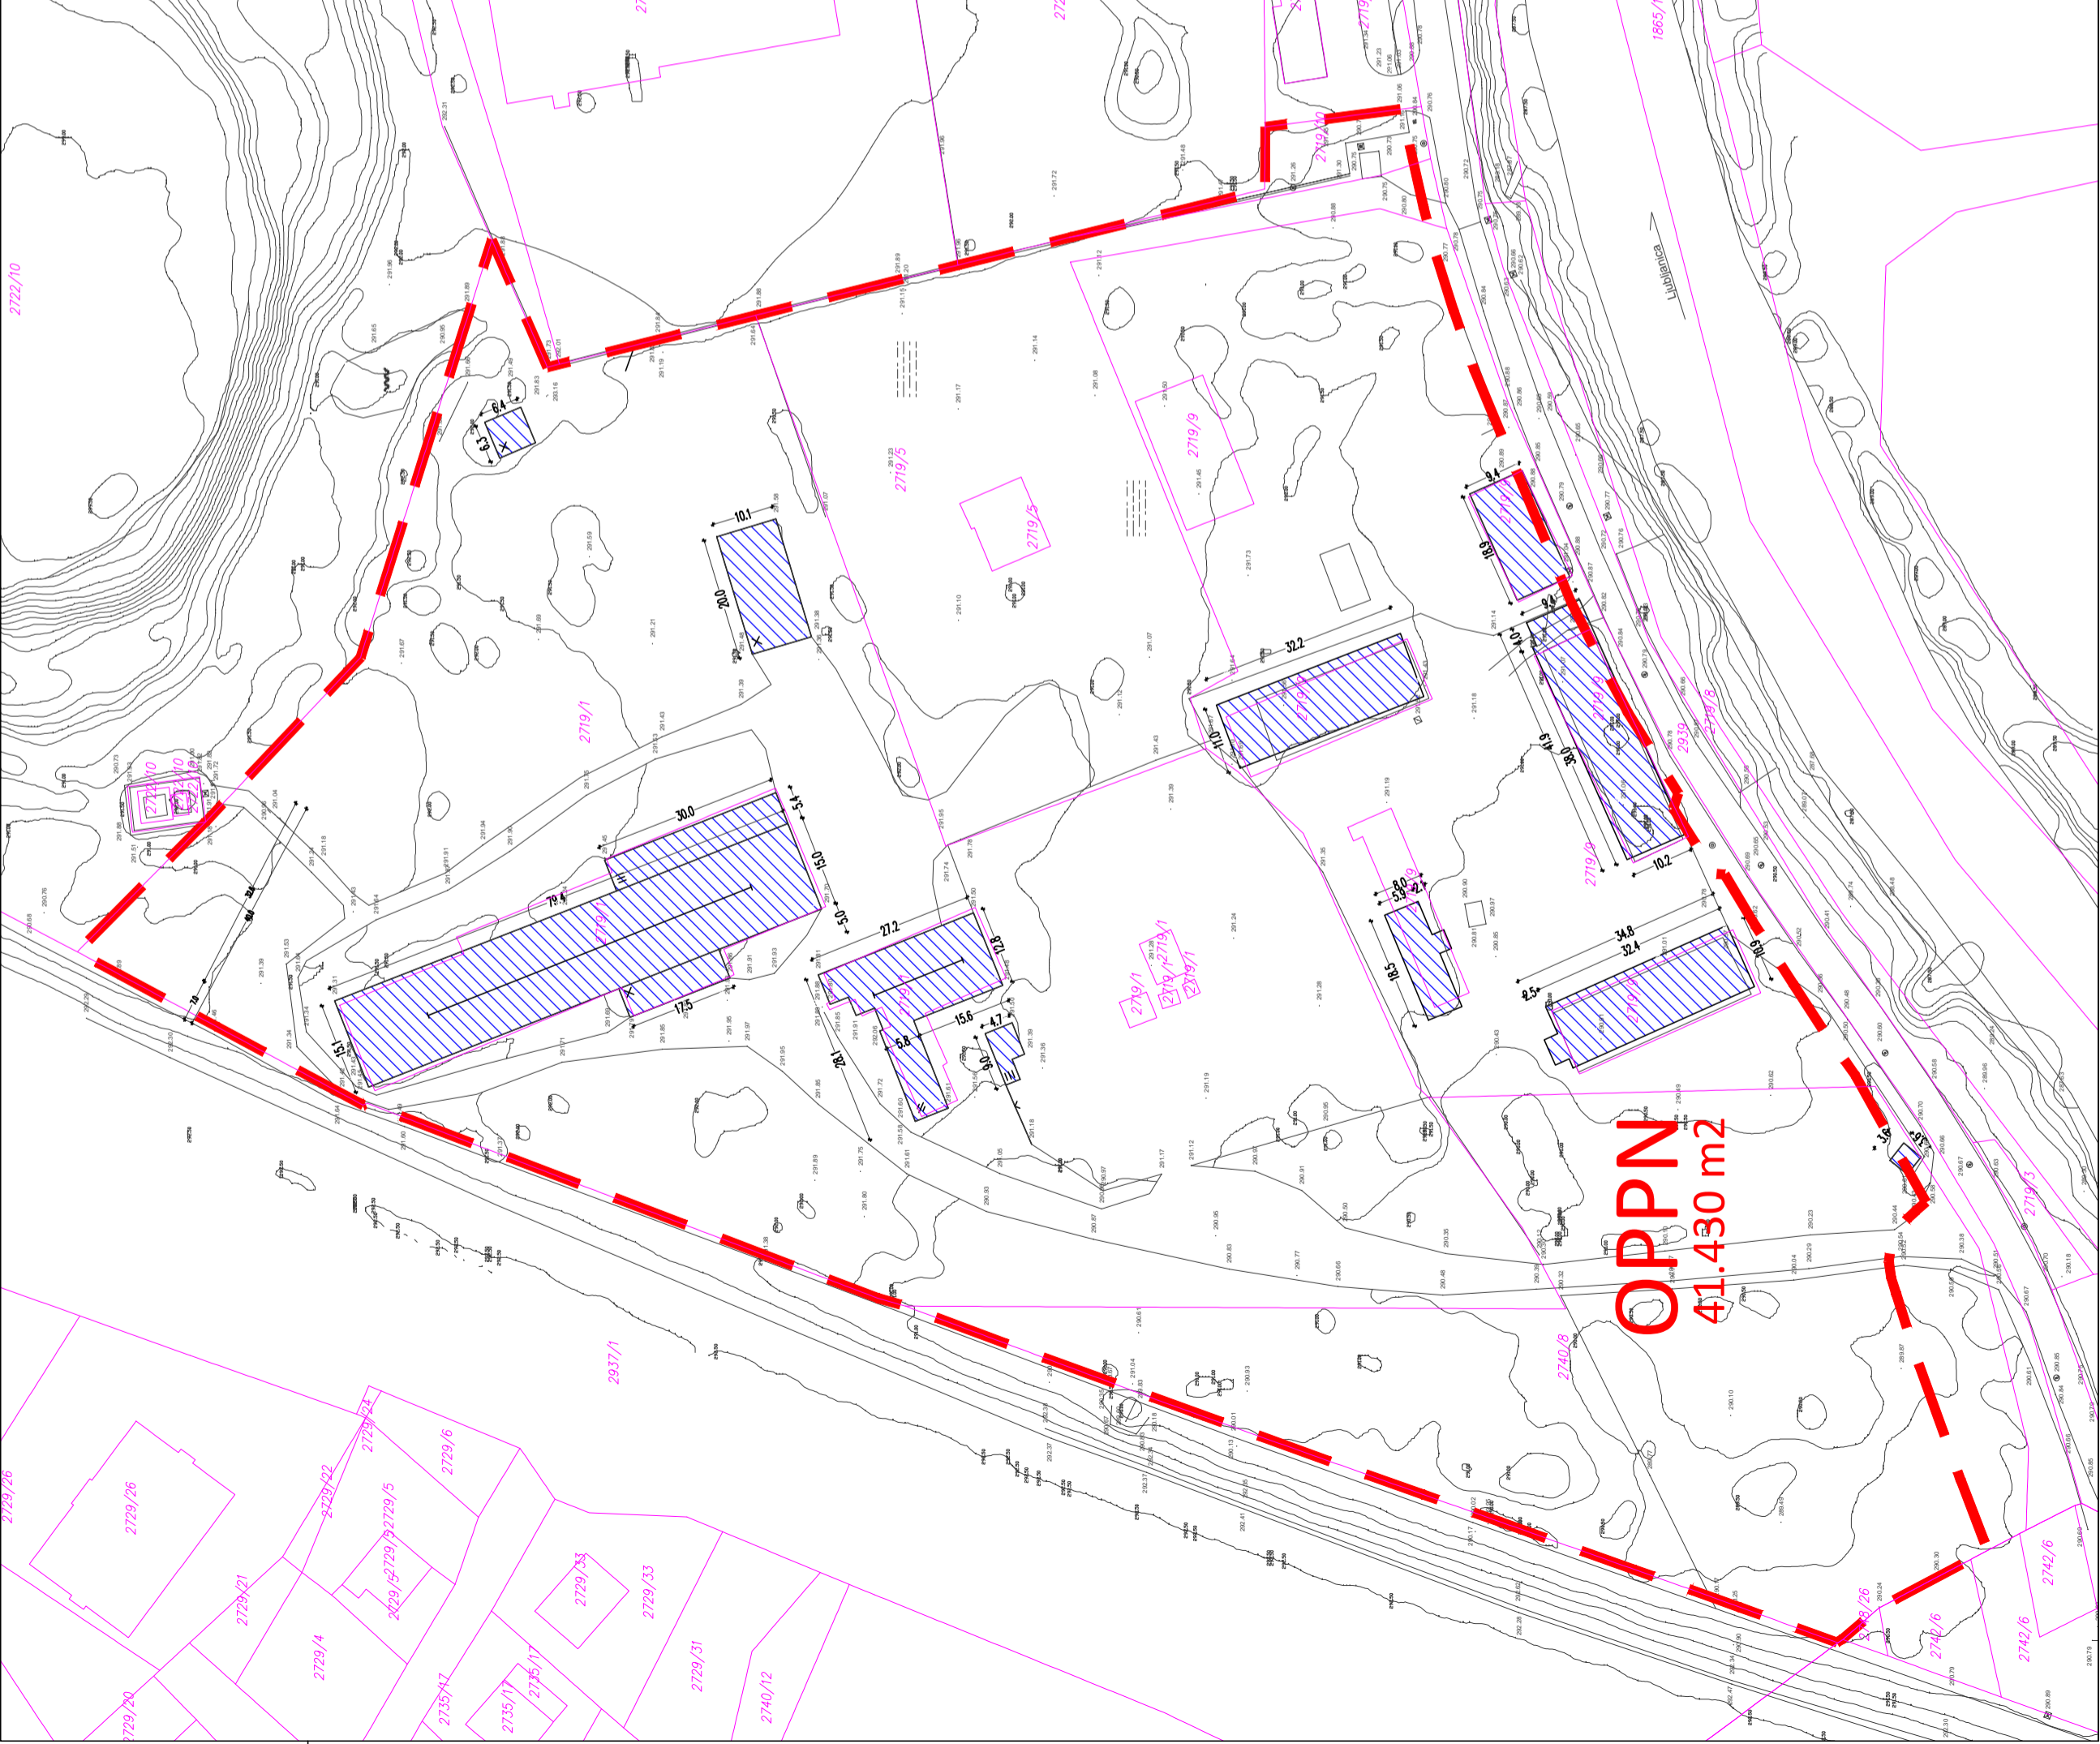

LEGENDA:



Objekt	Nadstropnost			Namembnost objekta	Vrsta kritine	Višine :			
	K	P	M			Kap 1	Kap 2	Sleme	Vhod / teren
A	•			gospodarski objekt	salonit	294,47		297,45	29°
B	•			gospodarski objekt	opeka	294,06		299,86	38°
C	•			stan. st.	salonit	295,21		297,00	14°
D	•			gospodarski objekt	opeka	296,77		301,99	39°
E	•			stan. st.	opeka	297,65		290,89	44°
F	•			čistilna naprava	ravna streha	-----		298,67	0°
G	•			delavnica - skladišče	opeka	295,49		301,45	34°
H	•			delavnica	opeka	296,90		302,53	38°



NAČRT ODSTRANITVE OBJEKTOV

izdelovalec:



CITY STUDIO d.o.o.
prostorsko načrtovanje
Zemljemerska 12, 1000 Ljubljana, Slovenija

naročnik:

CEEREF PROJEKT POT NA TOJNICE d.o.o.
Dunajska cesta 9, 1000 Ljubljana, Slovenija

projekt

OBČINSKI PODROBNI PROSTORSKI NAČRT
ZA INDUSTRIJSKO CONO TOJNICE 1

načrt

NAČRT ODSTRANITVE OBJEKTOV

št. projekta CS 1219

odg. vodja proj.

Maria Zlobec Vukšinič, univ. dipl. inž. arh.

id. št. ZAPS 0167 A

odg. proj.

Maria Zlobec Vukšinič, univ. dipl. inž. arh.

id. št. ZAPS 0167 A

proj.

Igor Stavrevič, univ. dipl. inž. grad.

id. št. IZS G-3876

direktor

Maria Zlobec Vukšinič, univ. dipl. inž. arh.

datum izdelave geod. junij 2016

merilo 1:1000

datum izdelave maj 2017, dop. december 2017

številka lista 4.6



Številka: 007- 2/2018 (3-03)

Datum: 15. 2. 2018

k točki 7

**ČLANOM OBČINSKEGA SVETA
OBČINE VRHNIKA**

**ZADEVA: Osnutek Odloka o spremembah in dopolnitvah Odloka o ustanovitvi
javnega vzgojno-izobraževalnega zavoda Osnovna šola Antona Martina
Slomška Vrhnika – sprejem po skrajšanem postopku**

Odbor za družbene dejavnosti je na svoji 2. dopisni seji, zaključeni dne 15. 2. 2018, obravnaval točko Osnutek Odloka o spremembah in dopolnitvah Odloka o ustanovitvi javnega vzgojno-izobraževalnega zavoda Osnovna šola Antona Martina Slomška Vrhnika – sprejem po skrajšanem postopku in sprejel naslednji

SKLEP:

Odbor za družbene dejavnosti je obravnaval osnutek Odloka o spremembah in dopolnitvah Odloka o ustanovitvi javnega vzgojno-izobraževalnega zavoda Osnovna šola Antona Martina Slomška Vrhnika in ga ocenil kot primerne za nadaljnjo obravnavo. Občinskemu svetu predlaga, da sprejme naslednji sklep:

Sprejme se Odlok o spremembah in dopolnitvah Odloka o ustanovitvi javnega vzgojno-izobraževalnega zavoda Osnovna šola Antona Martina Slomška Vrhnika.

**PREDSEDNIK ODBORA ZA
DRUŽBENE DEJAVNOSTI
Leon Marjan MOŽINA l.r.**



Številka: 007- 1/2018 (3-03)

Datum: 15. 2. 2018

k točki 8

**ČLANOM OBČINSKEGA SVETA
OBČINE VRHNIKA**

ZADEVA: Osnutek Odloka o spremembah in dopolnitvah Odloka o ustanovitvi javnega vzgojno-izobraževalnega zavoda Osnovna šola Ivana Cankarja – sprejem po skrajšanem postopku

Odbor za družbene dejavnosti je na svoji 2. dopisni seji, zaključeni dne 15. 2. 2018, obravnaval točko Osnutek Odloka o spremembah in dopolnitvah Odloka o ustanovitvi javnega vzgojno-izobraževalnega zavoda Osnovna šola Ivana Cankarja – sprejem po skrajšanem postopku in sprejel naslednji

SKLEP:

Odbor za družbene dejavnosti je obravnaval osnutek Odloka o spremembah in dopolnitvah Odloka o ustanovitvi javnega vzgojno-izobraževalnega zavoda Osnovna šola Ivana Cankarja in ga ocenil kot primerne za nadaljnjo obravnavo. Občinskemu svetu predlaga, da sprejme naslednji sklep:

Sprejme se Odlok o spremembah in dopolnitvah Odloka o ustanovitvi javnega vzgojno-izobraževalnega zavoda Osnovna šola Ivana Cankarja.

**PREDSEDNIK ODBORA ZA
DRUŽBENE DEJAVNOSTI
Leon Marjan MOŽINA l.r.**



Številka: 612-1/2017 (3-01)

Datum: 15. 2. 2018

k točki 9

**ČLANOM OBČINSKEGA SVETA
OBČINE VRHNIKA**

ZADEVA: Soglasje Cankarjevi knjižnici Vrhnika za opravljanje knjižnične dejavnosti za Občino Log - Dragomer

Odbor za družbene dejavnosti je na svoji 2. dopisni seji, zaključeni dne 15. 2. 2018, obravnaval točko Soglasje Cankarjevi knjižnici Vrhnika za opravljanje knjižnične dejavnosti za Občino Log – Dragomer in sprejel naslednji

SKLEP:

Odbor za družbene dejavnosti je obravnaval zadevo Soglasje Cankarjevi knjižnici Vrhnika za opravljanje knjižnične dejavnosti za Občino Log - Dragomer in jo ocenil kot primerno za nadaljnjo obravnavo. Občinskemu svetu predlaga, da sprejme naslednji sklep:
Občina Vrhnika soglaša, da Cankarjeva knjižnica Vrhnika opravlja knjižnično dejavnost za Občino Log - Dragomer.

**PREDSEDNIK ODBORA ZA
DRUŽBENE DEJAVNOSTI
Leon Marjan MOŽINA l.r.**

k točki 16

POBUDO JE PODAL: Daniel Cukjati na 22. redni seji OS, 14. 12. 2017

POBUDA: (iz magnetograma)

Daniel Cukjati

Potem bi, drugo bi se, so me opozorili krajani Verda na ta semafor o katerem smo že veliko govorili, da so predlagali, da bi se mogoče samo ta interval od rdeče luči za avto in pa do zelene za pešce mičken podaljšal, ker se je dvakrat zgodilo, da je rdeča luč, avto je še pospešil, da je šel skozi, pa še v rdečo, otrok je pa pritekel iz stranske, ko se je že zelena odprla. Mislim, mogoče ta interval podaljšal zaradi varnosti. Mislim interval preden se zelena za pešce prižge, med rdečo za avte pa zeleno za pešce.

ODGOVOR:

Prilagamo odgovor Direkcije RS za infrastrukturo, Sektorja za vzdrževanje, varstvo cest in prometno varnost.



REPUBLIKA SLOVENIJA
MINISTRSTVO ZA INFRASTRUKTURO
 DIREKCIJA REPUBLIKE SLOVENIJE ZA INFRASTRUKTURO
 Sektor za vzdrževanje, varstvo cest in prometno varnost

Tržaška cesta 19, 1000 Ljubljana

Občina Vrhnika
Oddelek za okolje in komunalo
 Tržaška cesta 1

1360 Vrhnika

Številka: 37152-1/2018/ **+** (819)
 DN: 8/43 iks: 1612
 Datum: 22. 1. 2018

OBČINA VRHNIKA
OBČINSKA UPRAVA

Prejeto: 13 -02- 2018	Sig.z:
Številka zadeve	Pril.
	Vredn.

T: 01 478 80 60
 F: 01 478 80 70
 E: gp.dr.si@gov.si
 www.di.gov.si

Zadeva: Prilagoditev krmilnega programa semaforjev na prehodu za pešce v Verdu

Prejeli smo vaš dopis, v katerem predlagate prilagoditev krmilnega programa semaforiziranega prehoda za pešce na državni cesti R3-642, odsek 1146 Vrhnika – Podpeč, stacionaža km 0,5 – 150 m v naselju Verd. Predlagate sicer podaljšanje vmesnega časa med koncem zelene za vozila in pričetkom zelene za pešce.

Po pregledu obstoječega krmilnega programa smo ugotovili, da obravnavan vmesni čas znaša 5 s. Sestavljen je iz prehodnega časa (na semaforju gori rumena luč), ki traja 3 s, ter varnostnega časa (na vseh semaforjih gorijo rdeče luči), ki traja 2 s. Trajanje obeh delov vmesnega časa je skladno s priporočili za obstoječo lokacijo in ureditev semaforiziranega prehoda za pešce. Na enak način je urejena tudi večina ostalih semaforiziranih prehodov za pešce. V izjemnih primerih se sicer lahko podaljša varnostni čas (v Sloveniji znaša najdaljše trajanje varnostnega časa na samostojnem semaforiziranem prehodu za pešce 3 s), vendar se to zelo redko uporablja, saj se nato pogosto dogaja, da pešci prečkajo vozišče še pri prižgani rdeči luči. Pričakujejo namreč, da se jim bo prižgala zelena luč hitro za tem, ko se vozila ustavijo (večina voznikov se namreč ustavi že pri prižigu rumene luči).

S spoštovanjem,

Pripravil:
 Peter Kocmut, univ.dipl.inž.prom.
 DRI upravljanje investicij, d.o.o.

Ljiljana Herga, univ.dipl.inž.geol.,
 namestnica direktorja
 po pooblastilu št. 123-12/01/121 z dne 23.9.2015
 vodja Sektorja za vzdrževanje, varstvo cest in
 prometno varnost

Skrbnik projekta:
 Dušan Sova, univ. dipl. inž. geol.
 Podsekretar



Vročiti:

- naslovniku
- DRI upravljanje investicij, d.o.o., g. Aleš Merkun - el



Identifikacijska številka za DDV: SI75827735, matična št : 5300177.
 št računa pri Banki Slovenije: SI56 0110 0630 0109 972

Handwritten initials