A3_A1: 297x841
A: 0.25 m²

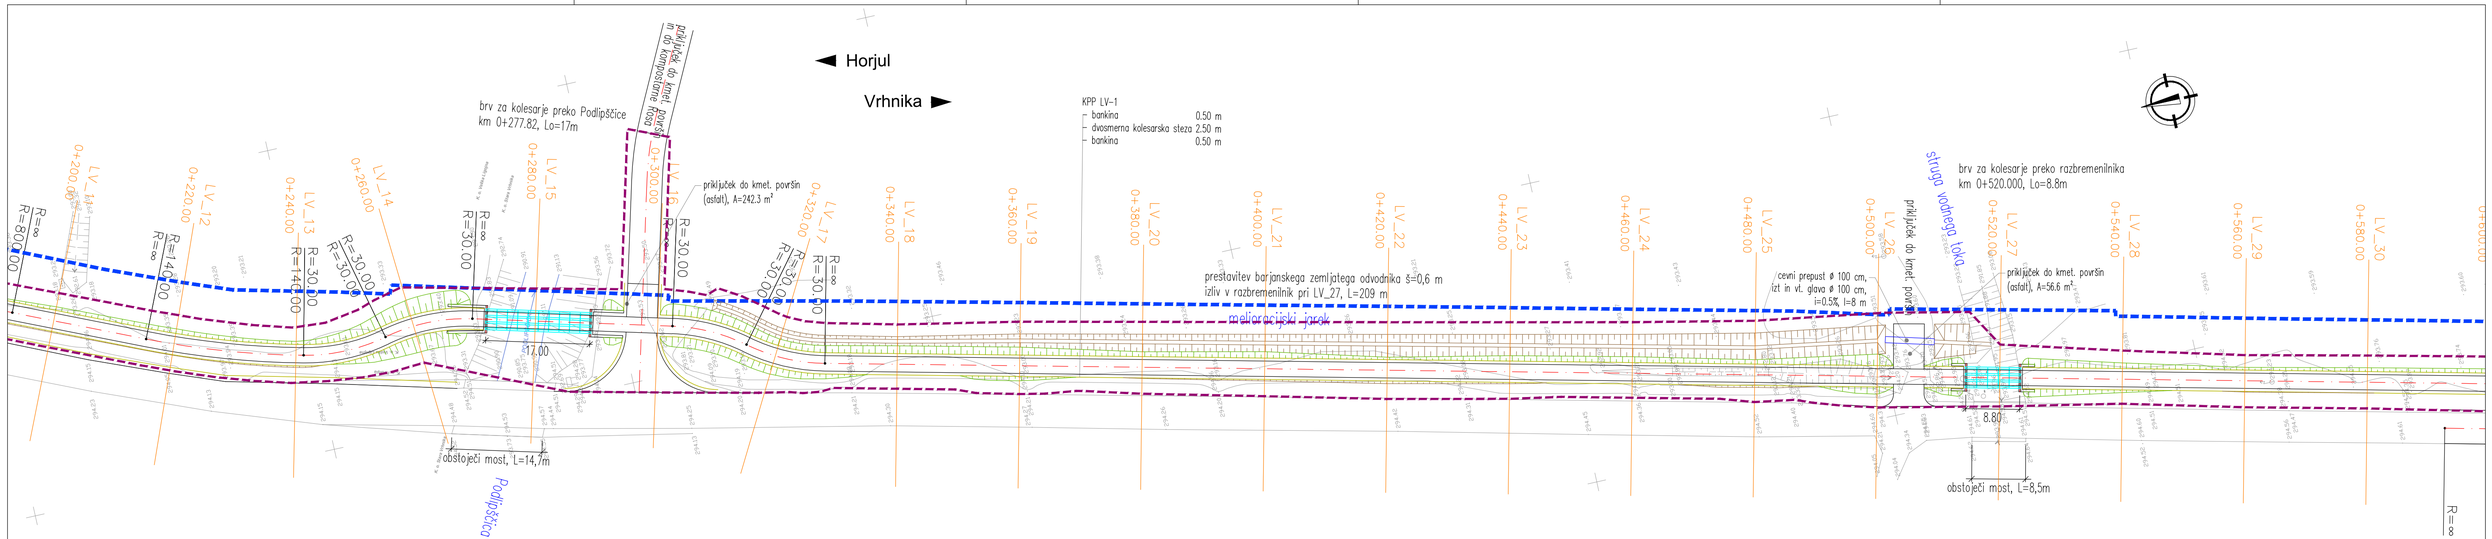


Velika Ligojna - Stara Vrhnika
R2-407/1145 Horjul - Vrhnika
enostranska dvosmerna kolesarska steza širine 2,5 m
od km 0+017 do km 1+840

## LEGENDA:

- rob vozišča, priključka oz. asfalta
- rob bankine
- betonski robnik 15/25, granitni robnik 18/24
- betonska obroba 5/20 ali granitna kocka 10/10
- pogrezljen betonski robnik 15/25
- brežina – nasip
- brežina – vkop
- zelenica
- živa meja
- koritnica, mulda
- drenaža
- objekti
- ograja
- jeklena varnostna ograja
- obstoječi robovi
- meja gradbenega posega
- meja varovalnega pasu ceste
- meja KO
- nasip
- vkop
- jarek
- tlakova jarek
- zelenica
- prometni otok
- betonska kanaleta
- pogrezljen robnik

po recenziji proj. dokum., feb. 2019

| | | | | | |
|---|---|---|---|---|---|
| INVESTITOR: | DIREKCIJA RS ZA INFRASTRUKTURO<br>Tržaška cesta 19, 1000 Ljubljana | | | | OBČINA VRHNIKA<br>Tržaška cesta 1, 1360 Vrhnika |
| PROJEKTANT: | BOSON<br>trajnostno načrtovanje, d.o.o.<br>Dunajska cesta 106<br>1000 Ljubljana, Slovenija | | | OBJEKT: | Ureditev Barjanskega kolesarskega omrežja v območju občine Vrhnika |
| | | | | VRSTA NAČRTA: | 2/1 - NAČRT ZA CESTE |
| | | | | VRSTA RISBE: | GRADBENA SITUACIJA |
| | | | | DEL RISBE: | Velika Ligojna - Stara Vrhnika<br>km 0+200 - km 0+580 |
| | IME IN PRIIMEK: | | ID. ŠT.: | CESTA: | R2-407/1145 Horjul - Vrhnika |
| OVP: | Mateja Ganc, u.d.i.g. | | IZS G-3528 | ŠT. PROJ.: 296/18 | ŠT. NAČRTA: 296/18-21 MERILO: 1:500 |
| PI: | Mateja Ganc, u.d.i.g. | | IZS G-3528 | FAZA: IDP | ŠT. PRILOGE: G.102.10 ŠIFRA CC: 2112 |
| odelal: | Katja Bebar, u.d.i.g. | | IZS G-0547 | ID.ŠT.RISBE: 296/18-21-G.102.10 | DATUM: okt. 2018 |
| ŠT. ODSEKA: | ARHIV. ŠT.: | FAZA/OBJEKT: 001.2106 | ŠIFRA RISBE: G.102.10 | ČRTNA KODA: | |