A3_A1: 297x841
A: 0.25 m²

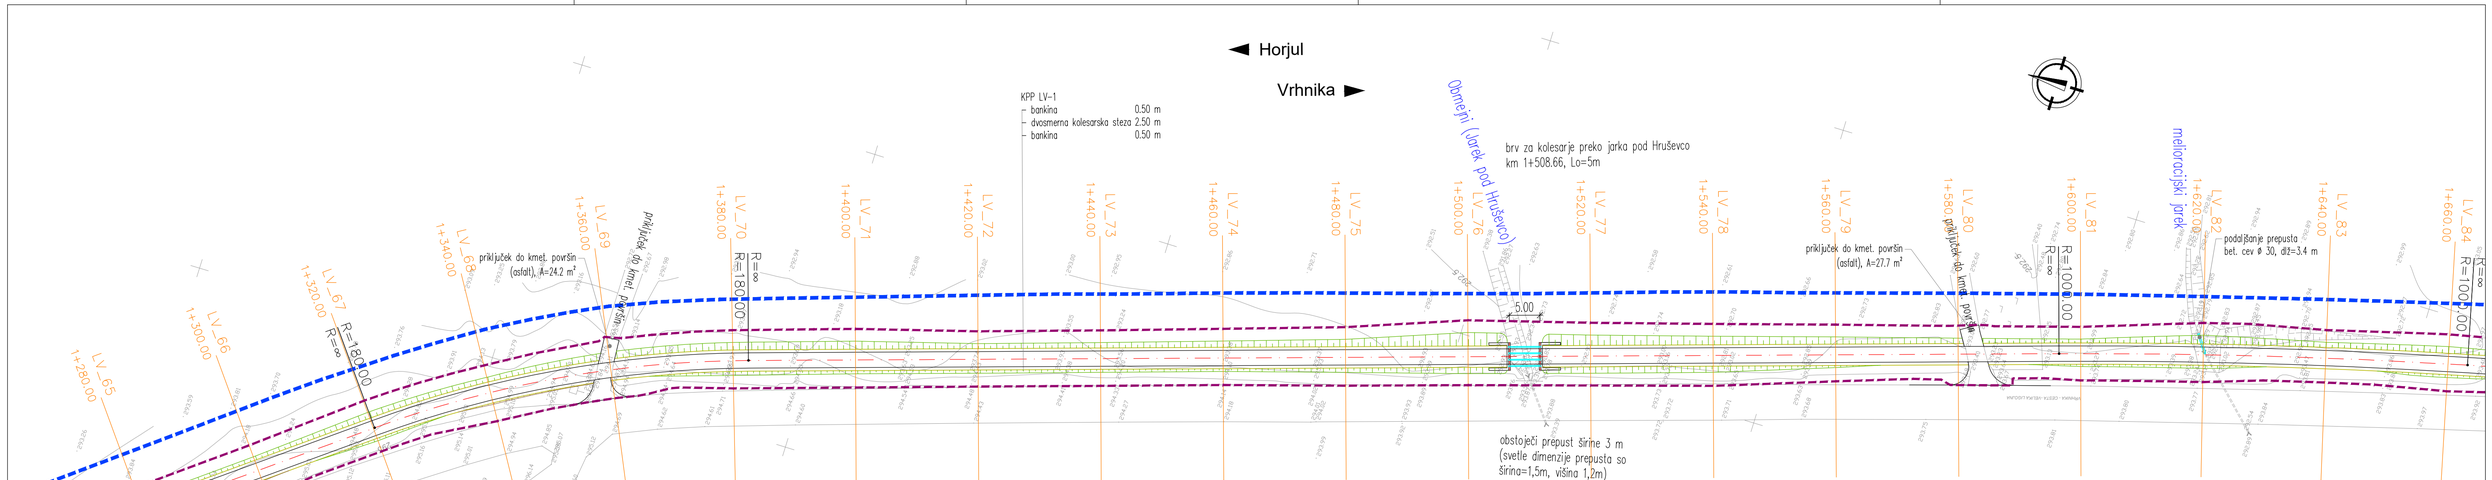

Velika Ligojna - Stara Vrhnika
R2-407/1145 Horjul - Vrhnika
enostranska dvosmerna kolesarska steza širine 2,5 m
od km 0+017 do km 1+840

LEGENDA:

- rob vozišča, priključka oz. asfalta
- rob bankine
- betonski robnik 15/25, granitni robnik 18/24
- betonska obroba 5/20 ali granitna kocka 10/10
- pogrezljiv betonski robnik 15/25
- brežina – nasip
- brežina – vkop
- zelenica
- živa meja
- koritnica, mulda
- drenaža
- objekti
- ograja
- jeklena varnostna ograja
- obstoječi robovi
- meja gradbenega posega
- meja varovalnega pasu ceste
- meja KO
- nasip
- vkop
- jarek
- tlakova jarek
- zelenica
- prometni otok
- betonska kanaleta
- pogrezljiv robnik

po recenziji proj. dokum., feb. 2019

INVESTITOR:	DIREKCIJA RS ZA INFRASTRUKTURO Tržaška cesta 19, 1000 Ljubljana			OBČINA VRHNIKA Tržaška cesta 1, 1360 Vrhnika	
PROJEKTANT:	BOSON trajnostno načrtovanje, d.o.o. Dunajska cesta 106 1000 Ljubljana, Slovenija			OBJEKT:	Ureditev Barjanskega kolesarskega omrežja v območju občine Vrhnika
				VRSTA NAČRTA:	2/1 - NAČRT ZA CESTE
				VRSTA RISBE:	GRADBENA SITUACIJA
				DEL RISBE:	Velika Ligojna - Stara Vrhnika km 1+280 - km 1+620
	IME IN PRIIMEK:		ID. ŠT.:	CESTA:	R2-407/1145 Horjul - Vrhnika
OVP:	Mateja Ganc, u.d.i.g.		IZS G-3528	ŠT. PROJ.: 296/18	ŠT. NAČRTA: 296/18-21 MERILO: 1:500
PI:	Mateja Ganc, u.d.i.g.		IZS G-3528	FAZA: IDP	ŠT.PRILOGE: G.102.13 ŠIFRA CC: 2112
odelal:	Katja Bebar, u.d.i.g.		IZS G-0547	ID.ŠT.RISBE: 296/18-21-G.102.13	DATUM: okt. 2018
ŠT. ODSEKA:	ARHIV. ŠT.:	FAZA/OBJEKT: 001.2106	ŠIFRA RISBE: G.102.13	ČRTNA KODA:	