A3_A1: 297x841
A: 0.25 m²

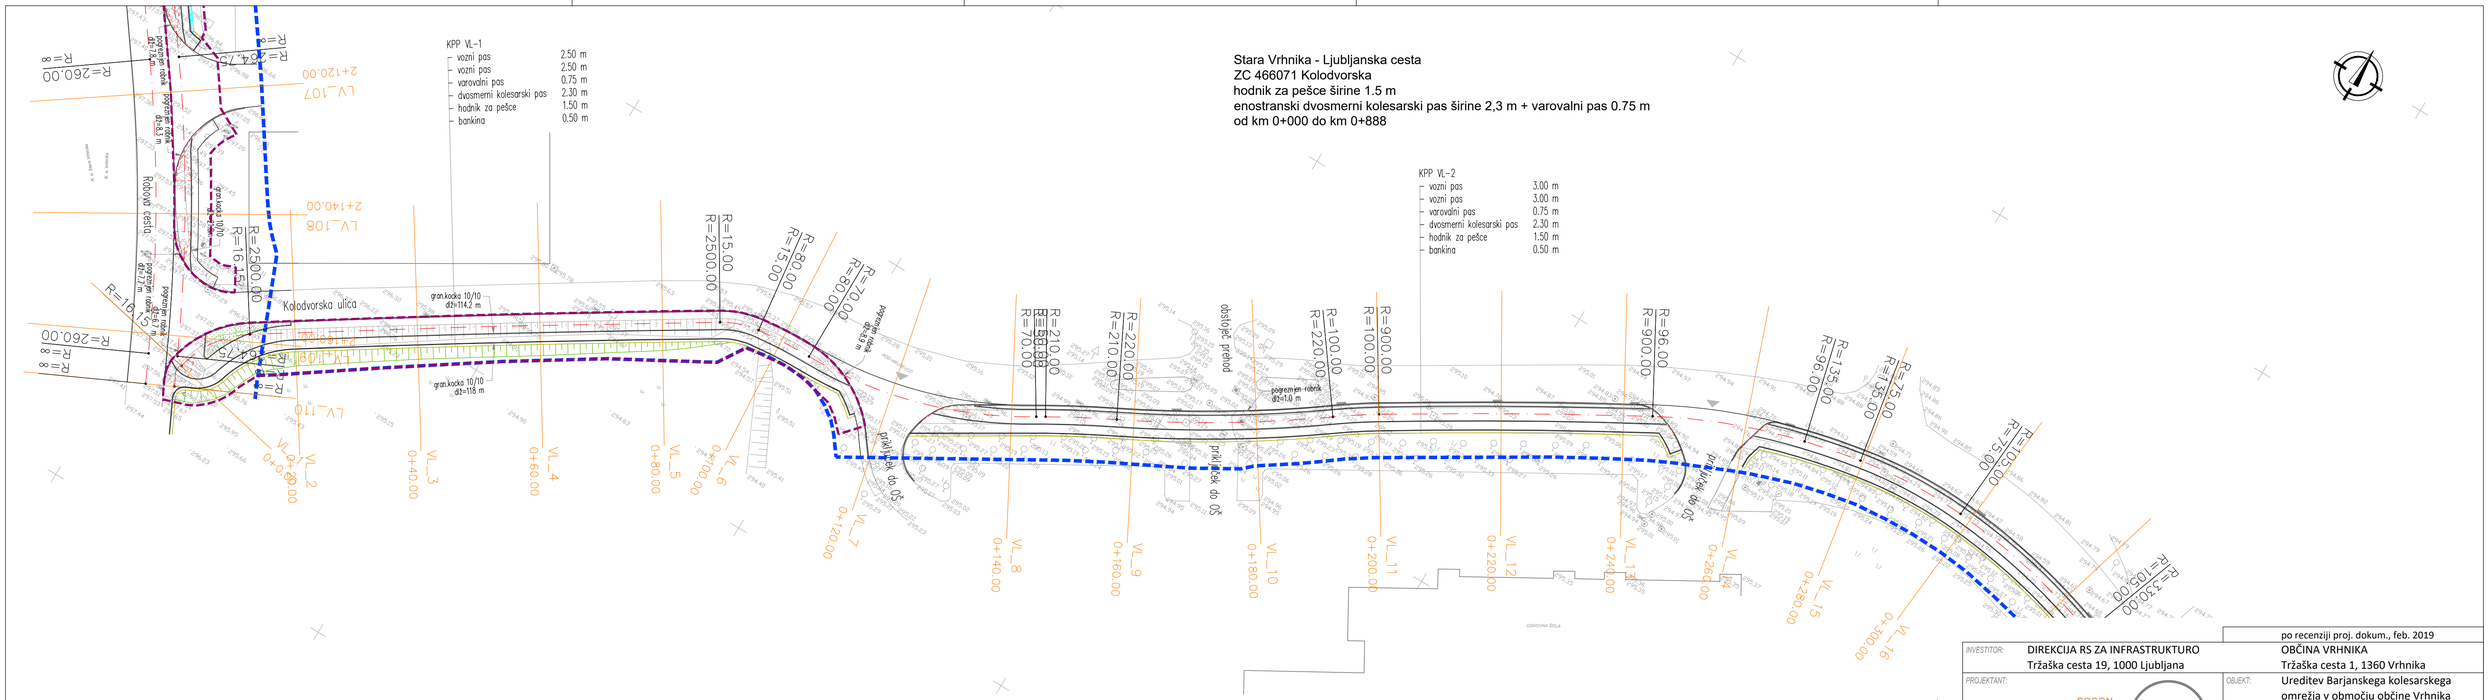

Stara Vrhnika - Ljubljanska cesta
ZC 466071 Kolodvorska
hodnik za pešce širine 1.5 m
enostranski dvosmerni kolesarski pas širine 2,3 m + varovalni pas 0.75 m
od km 0+000 do km 0+888

LEGENDA:

- rob vozišča, priključka oz. asfalta
- rob bankine
- betonski robnik 15/25, granitni robnik 18/24
- betonska obroba 5/20 ali granitna kocka 10/10
- pogrezljiv betonski robnik 15/25
- brežina – nasip
- brežina – vkop
- zelenica
- živa meja
- koritnica, mulda
- drenaža
- objekti
- ograja
- jeklena varnostna ograja
- obstoječi robovi
- meja gradbenega posega
- meja varovalnega pasu ceste
- meja KO
- nasip
- vkop
- jarek
- tlakova jarek
- zelenica
- prometni otok
- betonska kanaleta
- pogrezljiv robnik

po recenziji proj. dokum., feb. 2019

INVESTITOR:	DIREKCIJA RS ZA INFRASTRUKTURO Tržaška cesta 19, 1000 Ljubljana				OBČINA VRHNIKA Tržaška cesta 1, 1360 Vrhnika	
PROJEKTANT:	BOSON trajnostno načrtovanje, d.o.o. Dunajska cesta 106 1000 Ljubljana, Slovenija			OBJEKT:	Ureditev Barjanskega kolesarskega omrežja v območju občine Vrhnika	
				VRSTA NAČRTA:	2/1 - NAČRT ZA CESTE	
				VRSTA RISBE:	GRADBENA SITUACIJA	
				DEL RISBE:	Stara Vrhnika – Ljubljanska cesta km 0+000 - km 0+300	
	IME IN PRIIMEK:		ID. ŠT.:	CESTA:	ZC 466071 Kolodvorska	
OVP:	Mateja Ganc, u.d.i.g.		IZS G-3528	ŠT. PROJ.:	296/18	ŠT. NAČRTA: 296/18-21	MERILO: 1:500
PI:	Mateja Ganc, u.d.i.g.		IZS G-3528	FAZA:	IDP	ŠT. PRILOGE: G.102.16	ŠIFRA CC: 2112
odgovorni:	Katja Bebar, u.d.i.g.		IZS G-0547	ID.ŠT.RISBE:	296/18-21-G.102.16		DATUM: okt. 2018
ŠT. ODSEKA:	ARHIV. ŠT.:	FAZA/OBJEKT: 001.2106	ŠIFRA RISBE: G.102.16	ČRTNA KODA:			