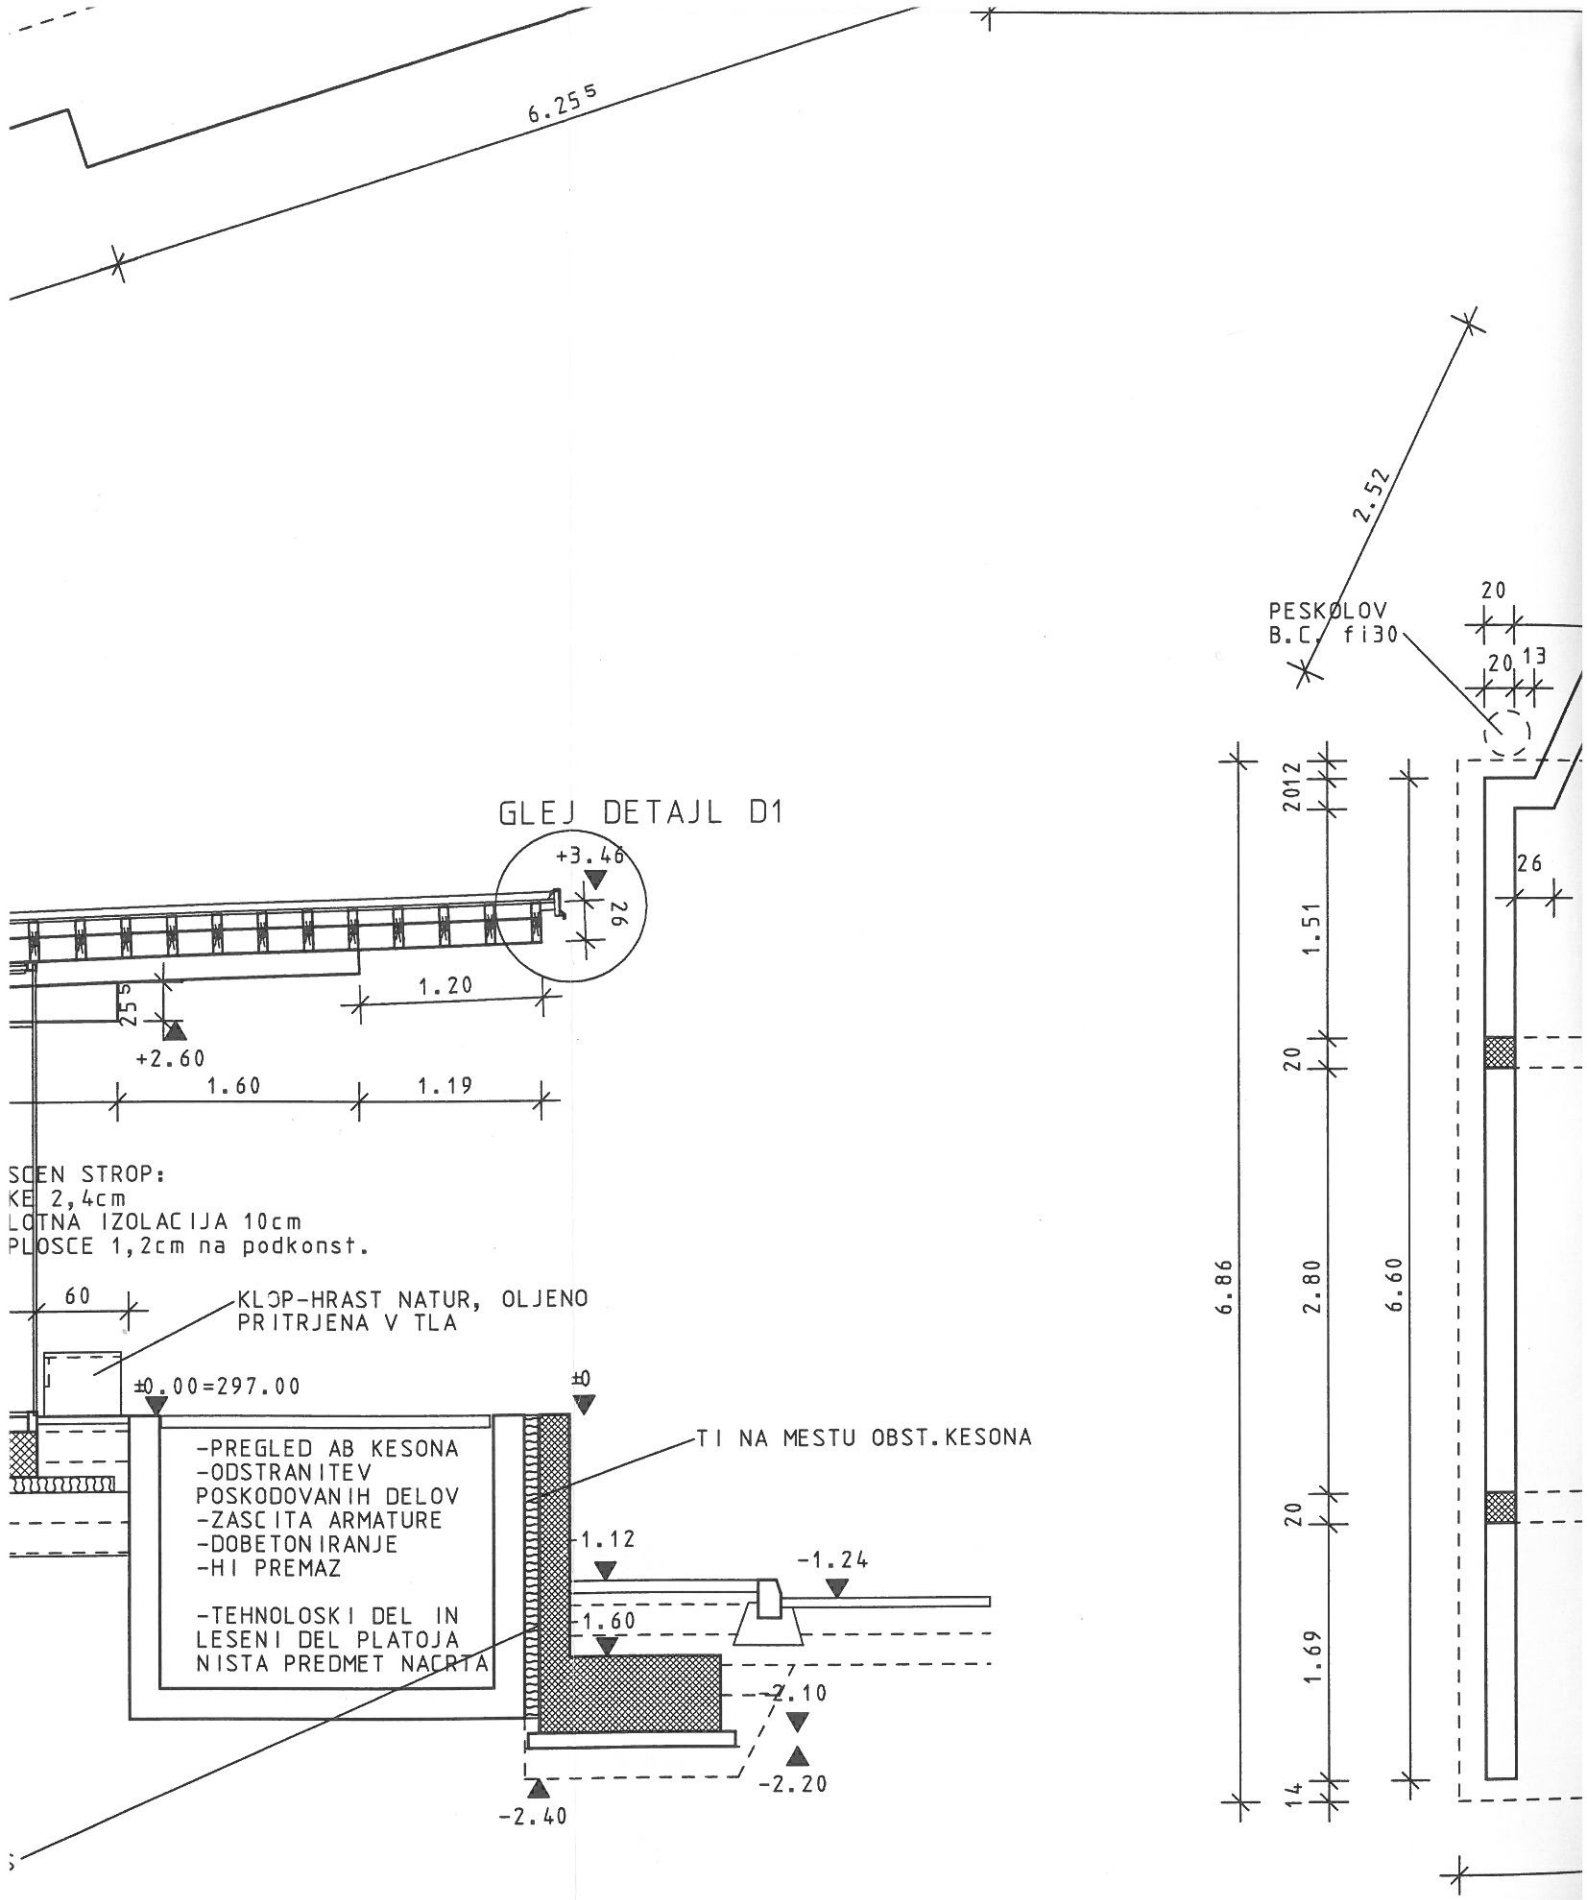

A: KERAM.PLOSCICE 1cm
ARM.ESTRIH 6cm
PVC
TI-MINERALNA VOLNA 3cm
PVC
AB TALNA PLOSCA 30cm
TI-XPS 10cm