



PRESTAVITEV RAZPELA

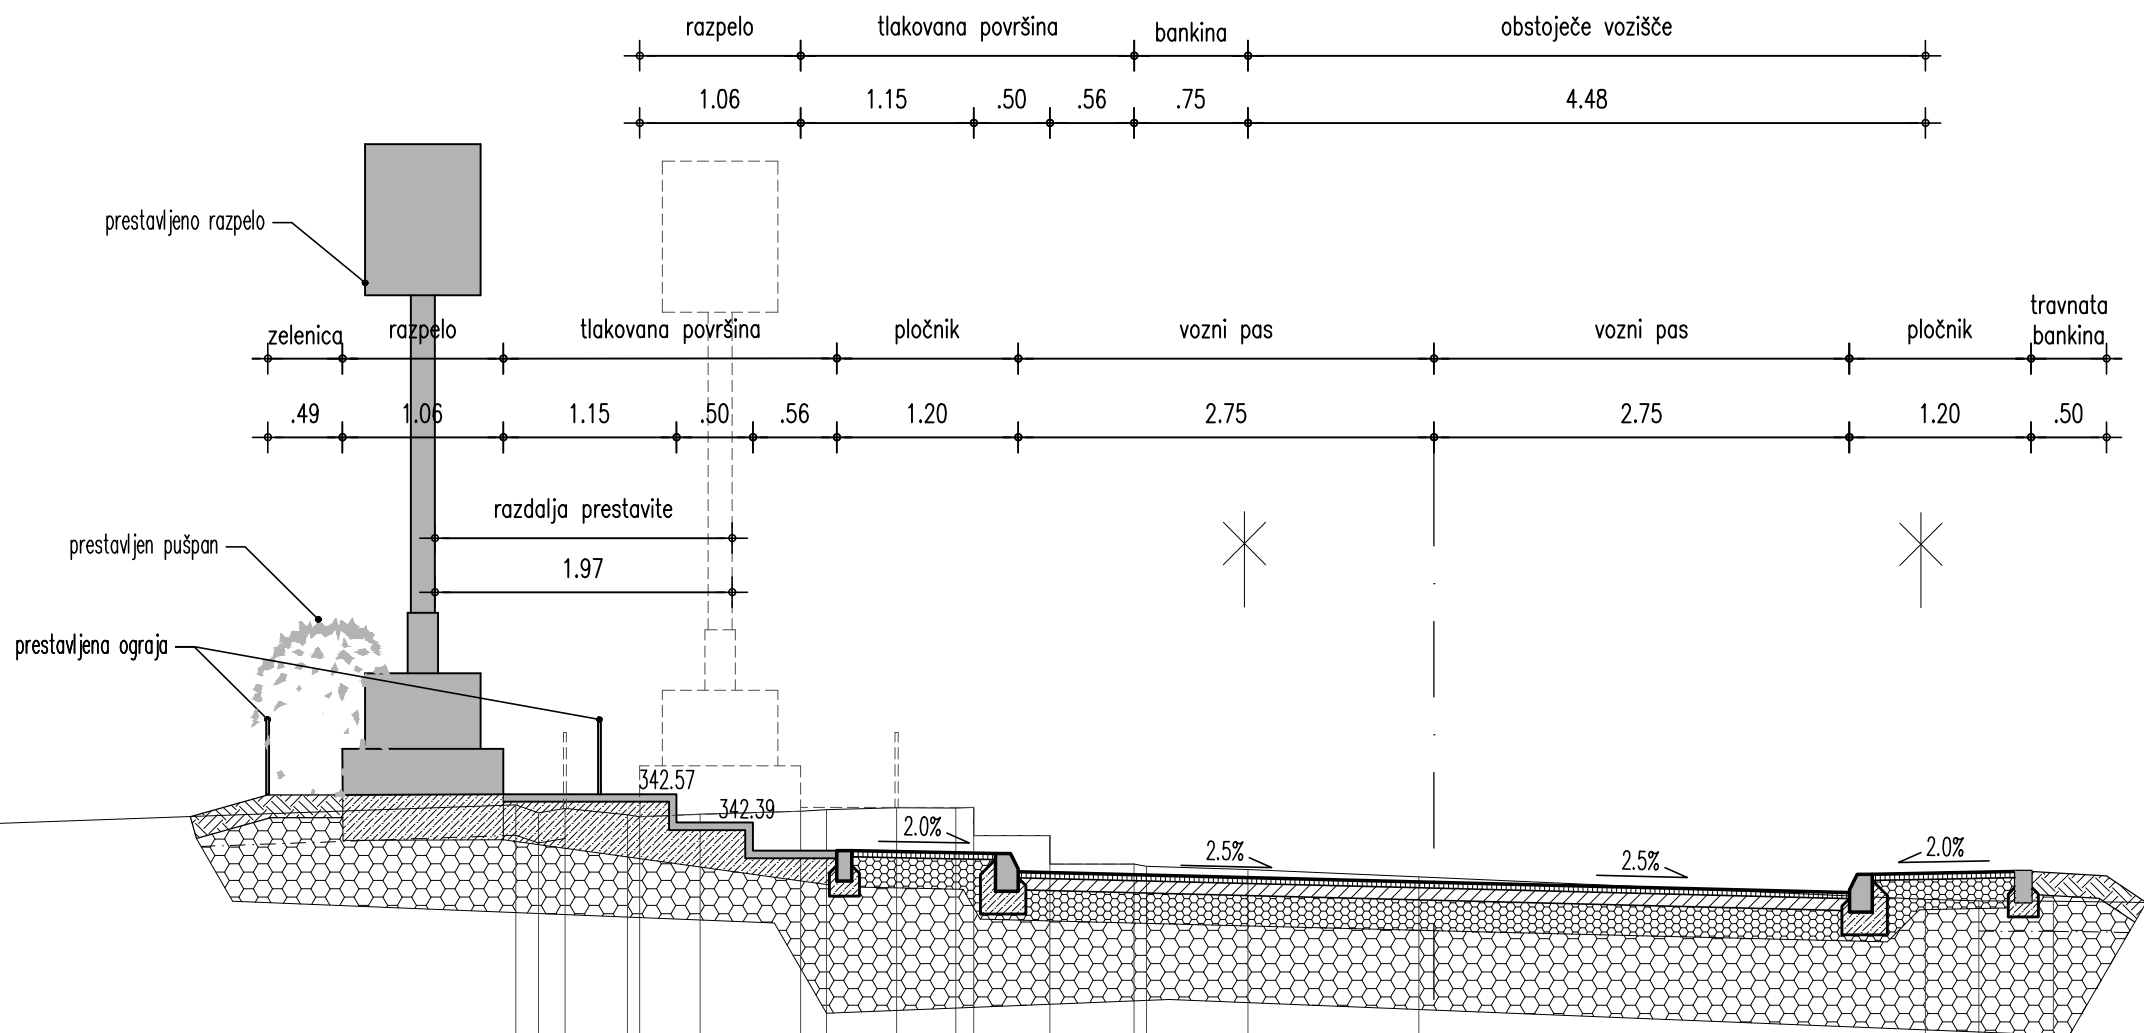

OPOMBA:Razpelo se prestavi skladno s pogoji ZVKDS!

CESTISCE	341.991										341.922	341.854											
OD.OSI	2.750										0.000	2.750											
TEREN	342.296	342.433	342.381	342.411	342.367	342.356	342.372	342.392	342.401	342.414	342.413	342.416	342.230	342.043	342.026	342.007	341.958	341.954	341.808	341.799	341.797	341.783	341.646
OD.OS	9.913	6.074	5.924	5.748	5.336	5.254	4.855	4.190	4.017	3.554	3.163	3.044	2.540	1.984	1.900	1.230	0.100	0.000	3.252	3.605	4.099	5.023	6.481

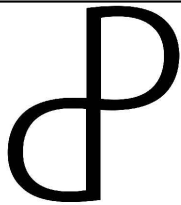

DROMOS d.o.o.

DROMOS d.o.o.,
Podbreg 2,
5220 Tolmin

info@dromos.si
www.dromos.si

Naročnik/Investitor: OBČINA VRHNIKA, TRŽAŠKA 1, 1360 VRHNIKA	
Naslov projekta/Objekt: Ureditev LC 468031 Podčelo – Podlipa od km 5,105 do km 6,598 – 1.faza	
Št. projekta: D100	Vodja projekta: mag. Simona Maksimovič, u.d.i.g.
Št. načrta: D100–2019	ID številka IZS: IZS G–3002
Vrsta načrta: Načrt s področja gradbeništva	Pooblaščen inženir: mag. Simona Maksimovič, u.d.i.g.
Vrsta projekta: PZI	ID številka IZS: IZS G–3002
Datum: November 2019	Sodelavci: Suzana Pandža Novak Damjan Gerljevič, u.d.i.vki.
Vsebina risbe: Detajl prestavitve razpela	
Merilo: 1: 50	
Št. priloge: P.1	