

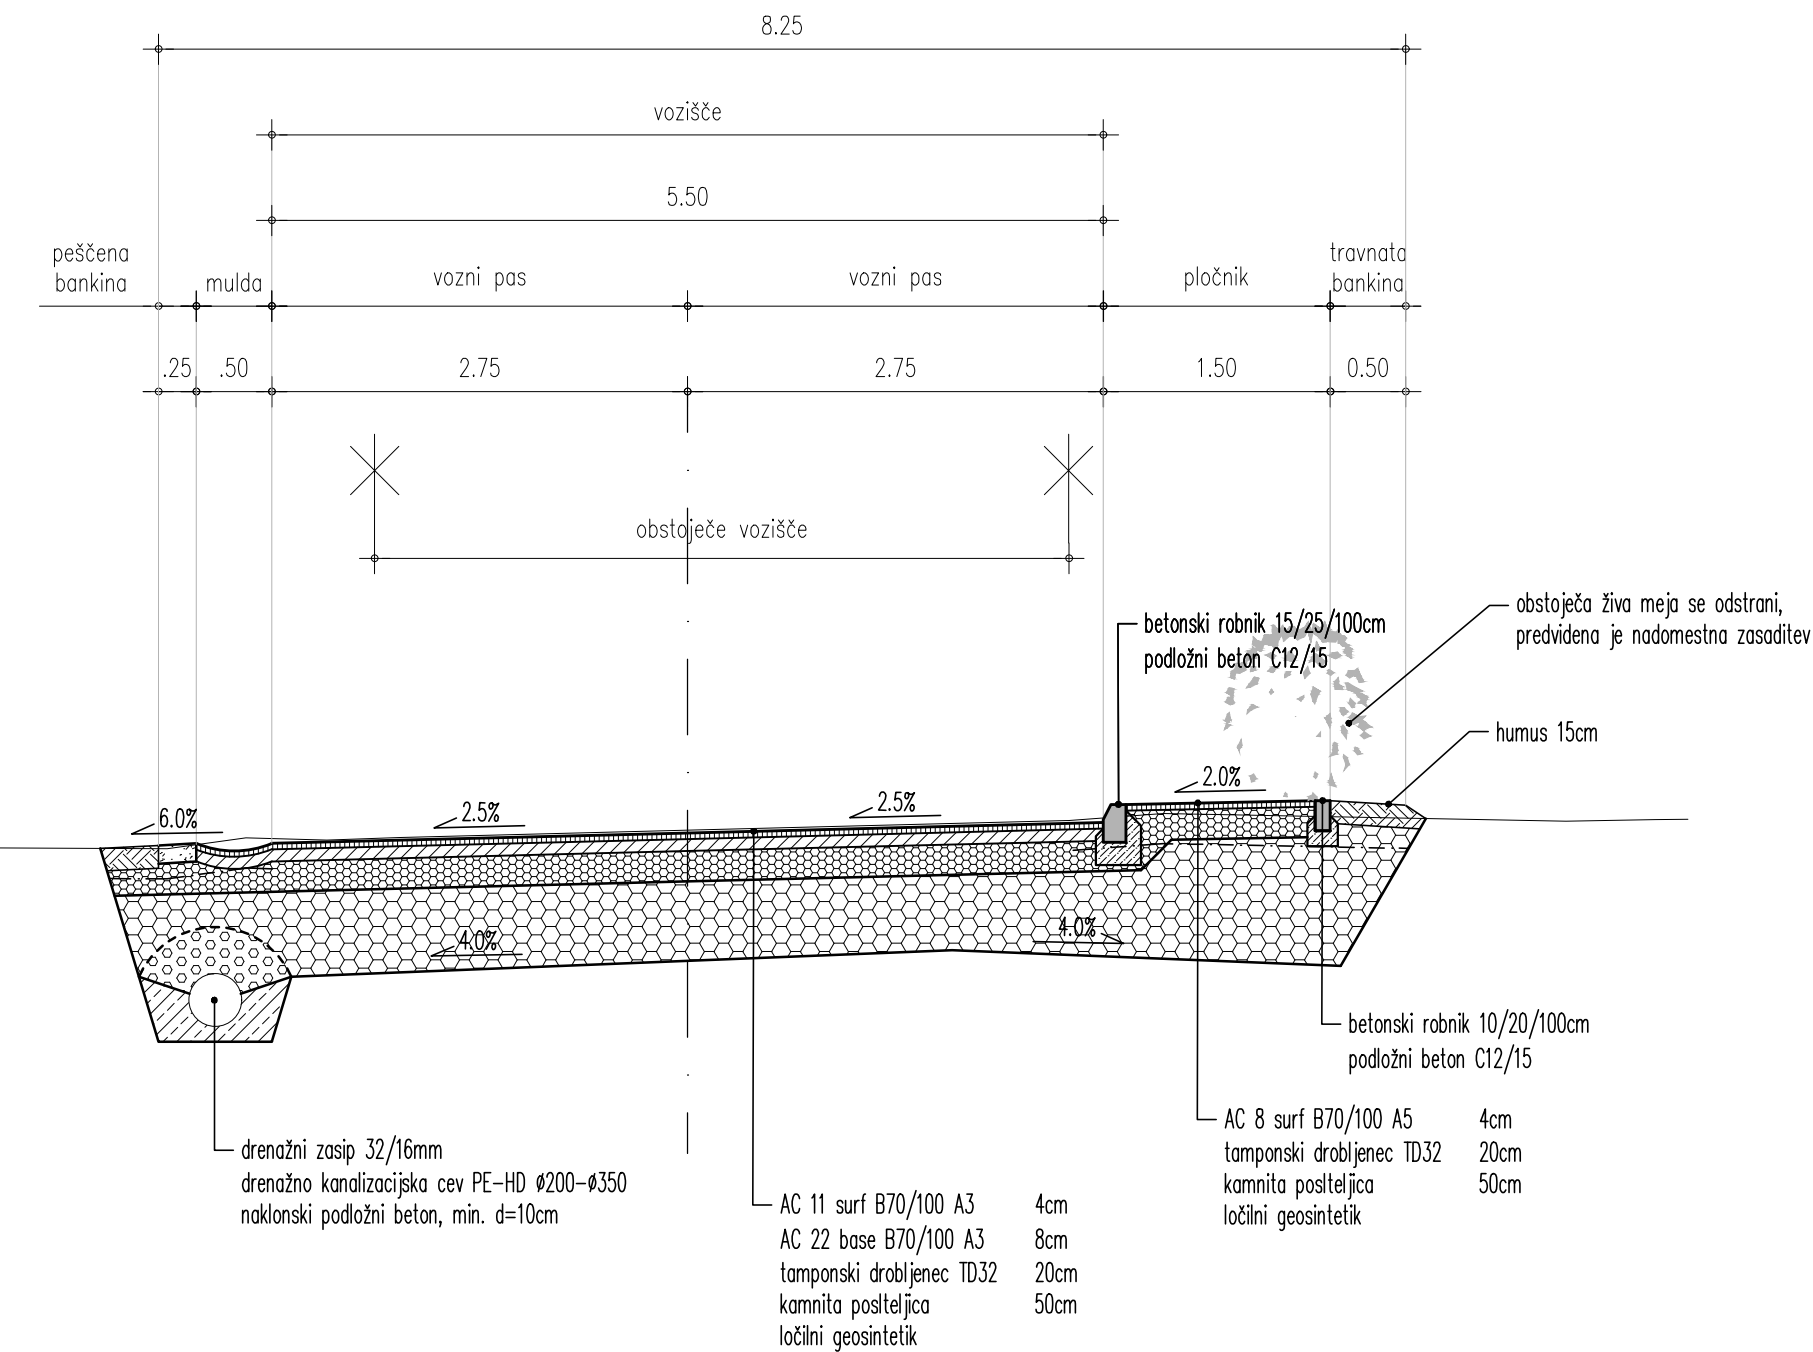


KPP1
od km 5.105 do km 5.265

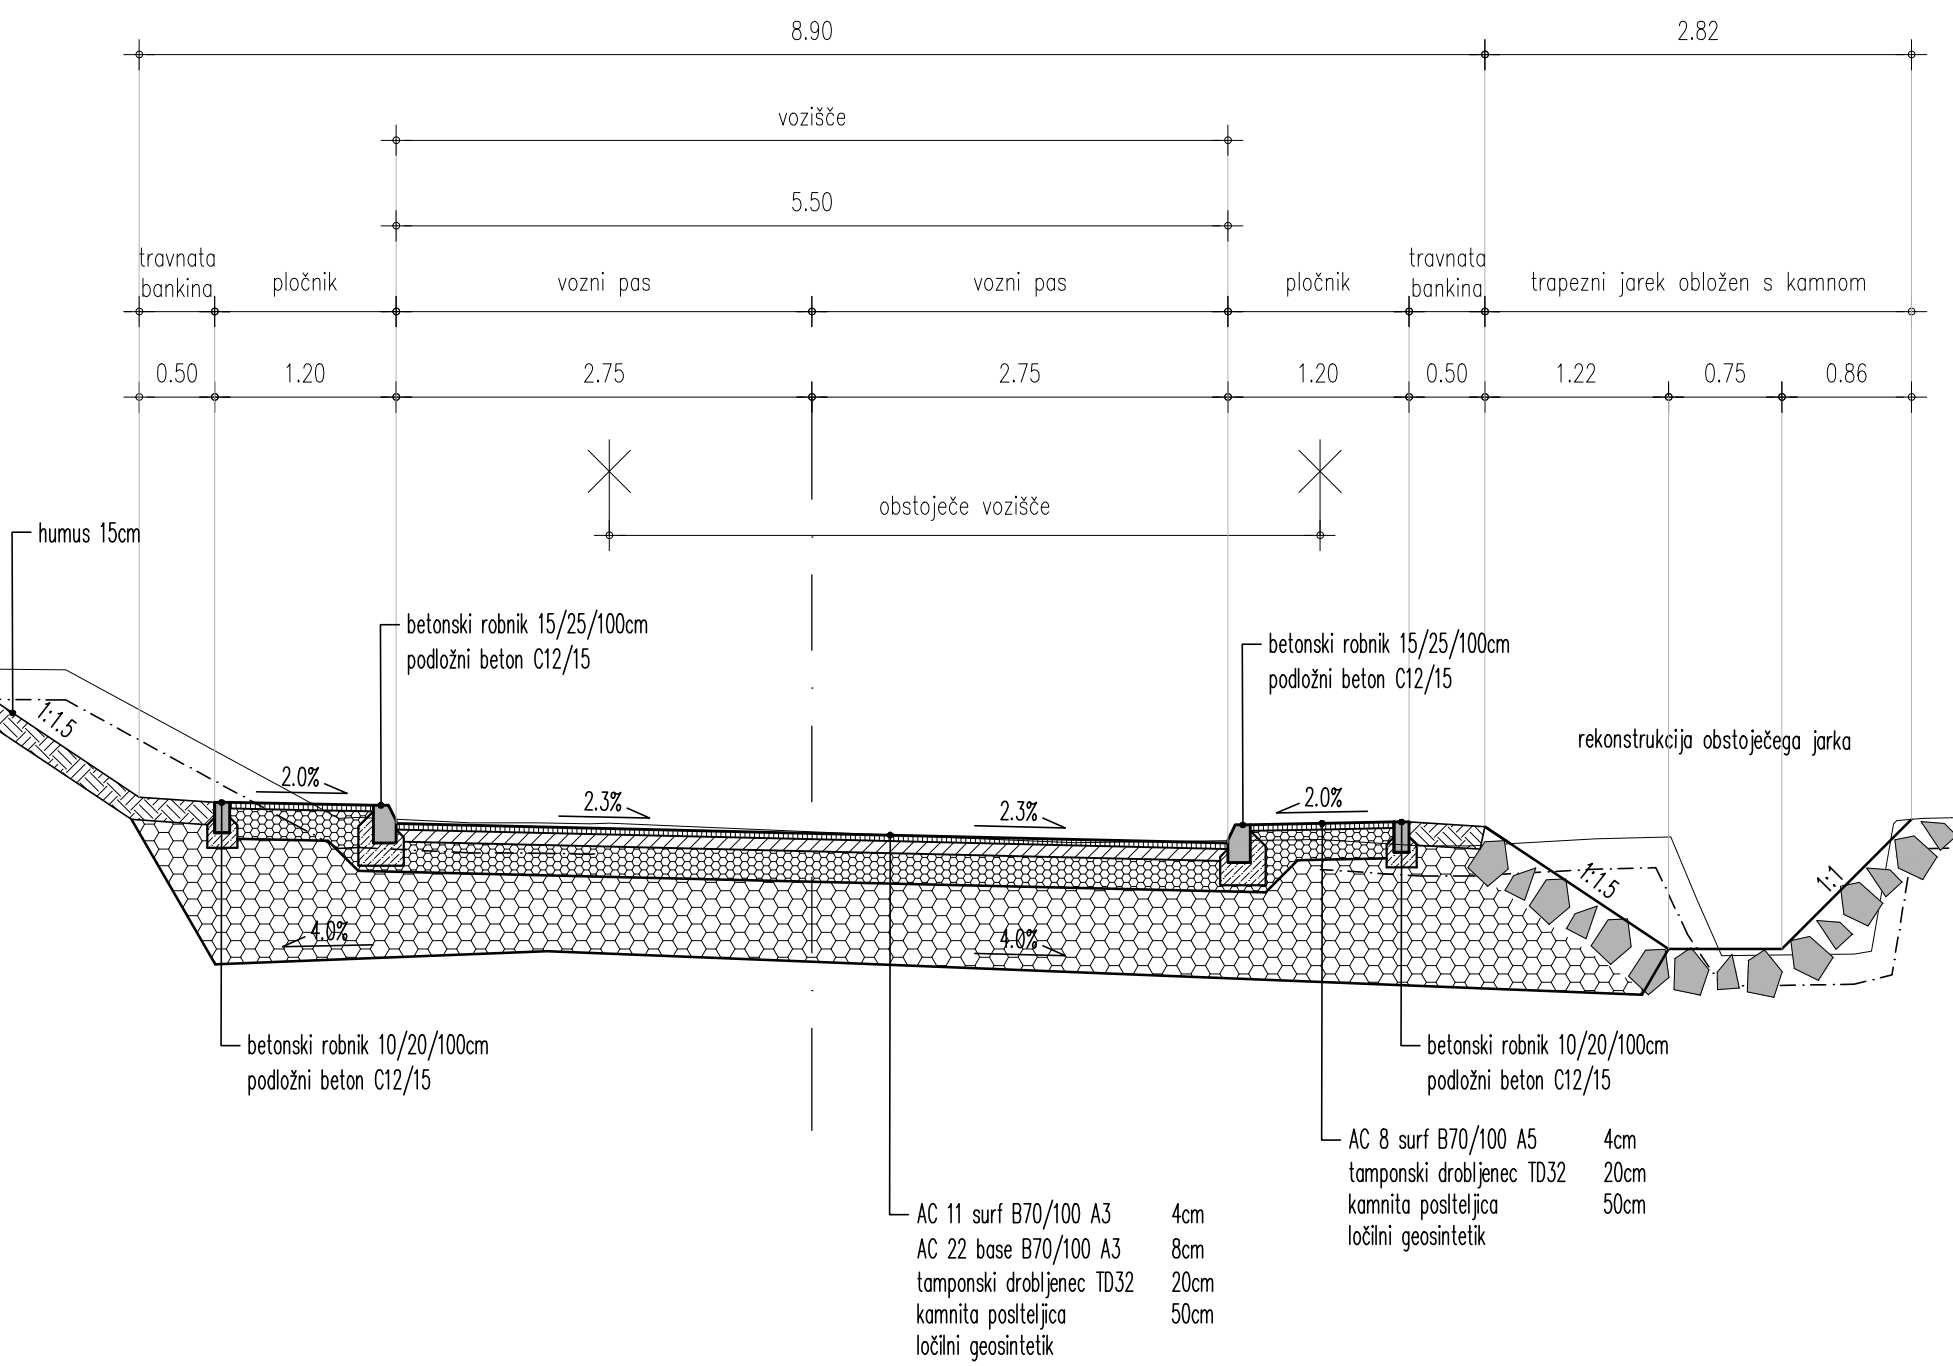

KPP2
od km 5.265 do km 5.632

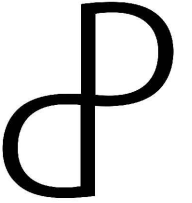

 DROMOS d.o.o. DROMOS d.o.o., Podbreg 2, 5220 Tolmin info@dromos.si www.dromos.si	Naročnik/Investitor: OBČINA VRHNIKA, TRŽAŠKA 1, 1360 VRHNIKA	
	Naslov projekta/Objekt: Ureditev LC 468031 Podčelo – Podlipa od km 5,105 do km 6,598 – 1.faza	
	Št. projekta: D100	Vodja projekta: mag. Simona Maksimovič, u.d.i.g.
	Št. načrta: D100–2019	ID številka IZS: IZS G–3002
	Vrsta načrta: Načrt s področja gradbeništva	Pooblaščen inženir: mag. Simona Maksimovič, u.d.i.g.
	Vrsta projekta: PZI	ID številka IZS: IZS G–3002
	Datum: November 2019	Sodelavci: Suzana Pandža Novak Damjan Gerljevič, u.d.i.vki.
Vsebina risbe: Karakteristična prečna prereza KPP1 in KPP2		Merilo: 1:50 Št. priloge: G.9