
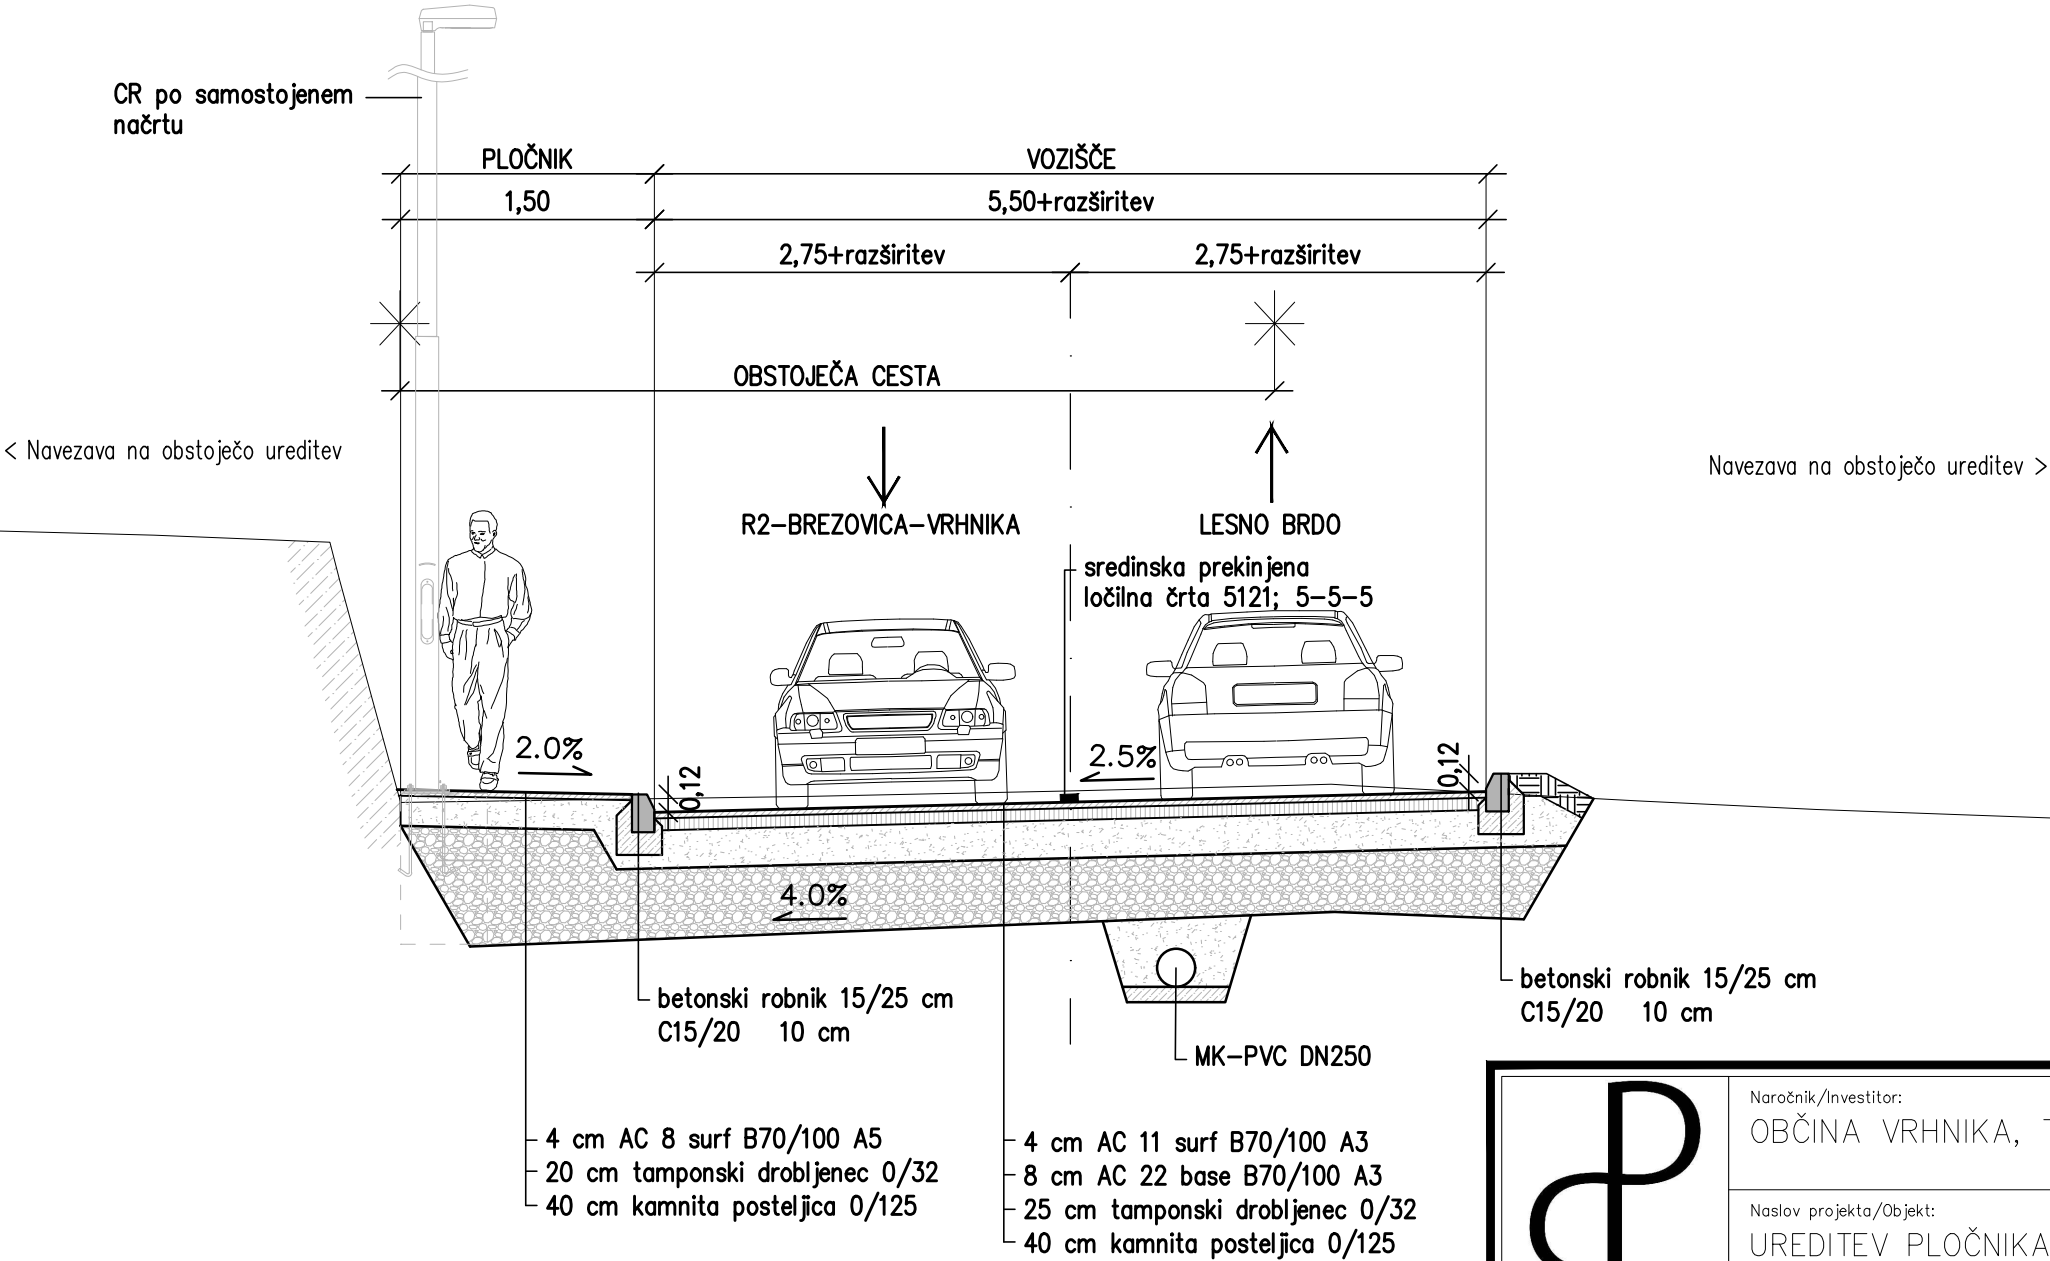


KARAKTERISTIČNI PREREZ CESTE P2-P8+13m

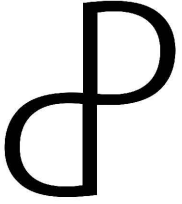

OPOMBA:
Ob obstoječih betonskih zidovih se pločnik izvede do zidov, brez obrob iz granitne kocke.

 DROMOS d.o.o. DROMOS d.o.o., Podbreg 2, 5220 Tolmin info@dromos.si www.dromos.si	Naročnik/Investitor: OBČINA VRHNIKA, TRŽAŠKA 1, 1360 VRHNIKA	
	Naslov projekta/Objekt: UREDITEV PLOČNIKA NA LC468072 DRENOV GRIČ – LESNO BRDO, V DOLŽINI 225m – NOVELACIJA PZI	
	Št. projekta: D105	Vodja projekta: mag. Simona Maksimovič, u.d.i.g.
	Št. načrta: D105-2019	ID številka IZS: IZS G-3002
	Vrsta načrta: Drugi gradbeni načrt	Pooblaščen inženir: mag. Simona Maksimovič, u.d.i.g.
	Vrsta projekta: PZI	ID številka IZS: IZS G-3002
	Datum: Januar 2020	Sodelavci: Suzana Pandža Novak Damjan Gerljevič, u.d.i.vki.
Vsebina risbe: Karakteristični prerez 1		Merilo: 1:50
		Št. priloge: G.10