
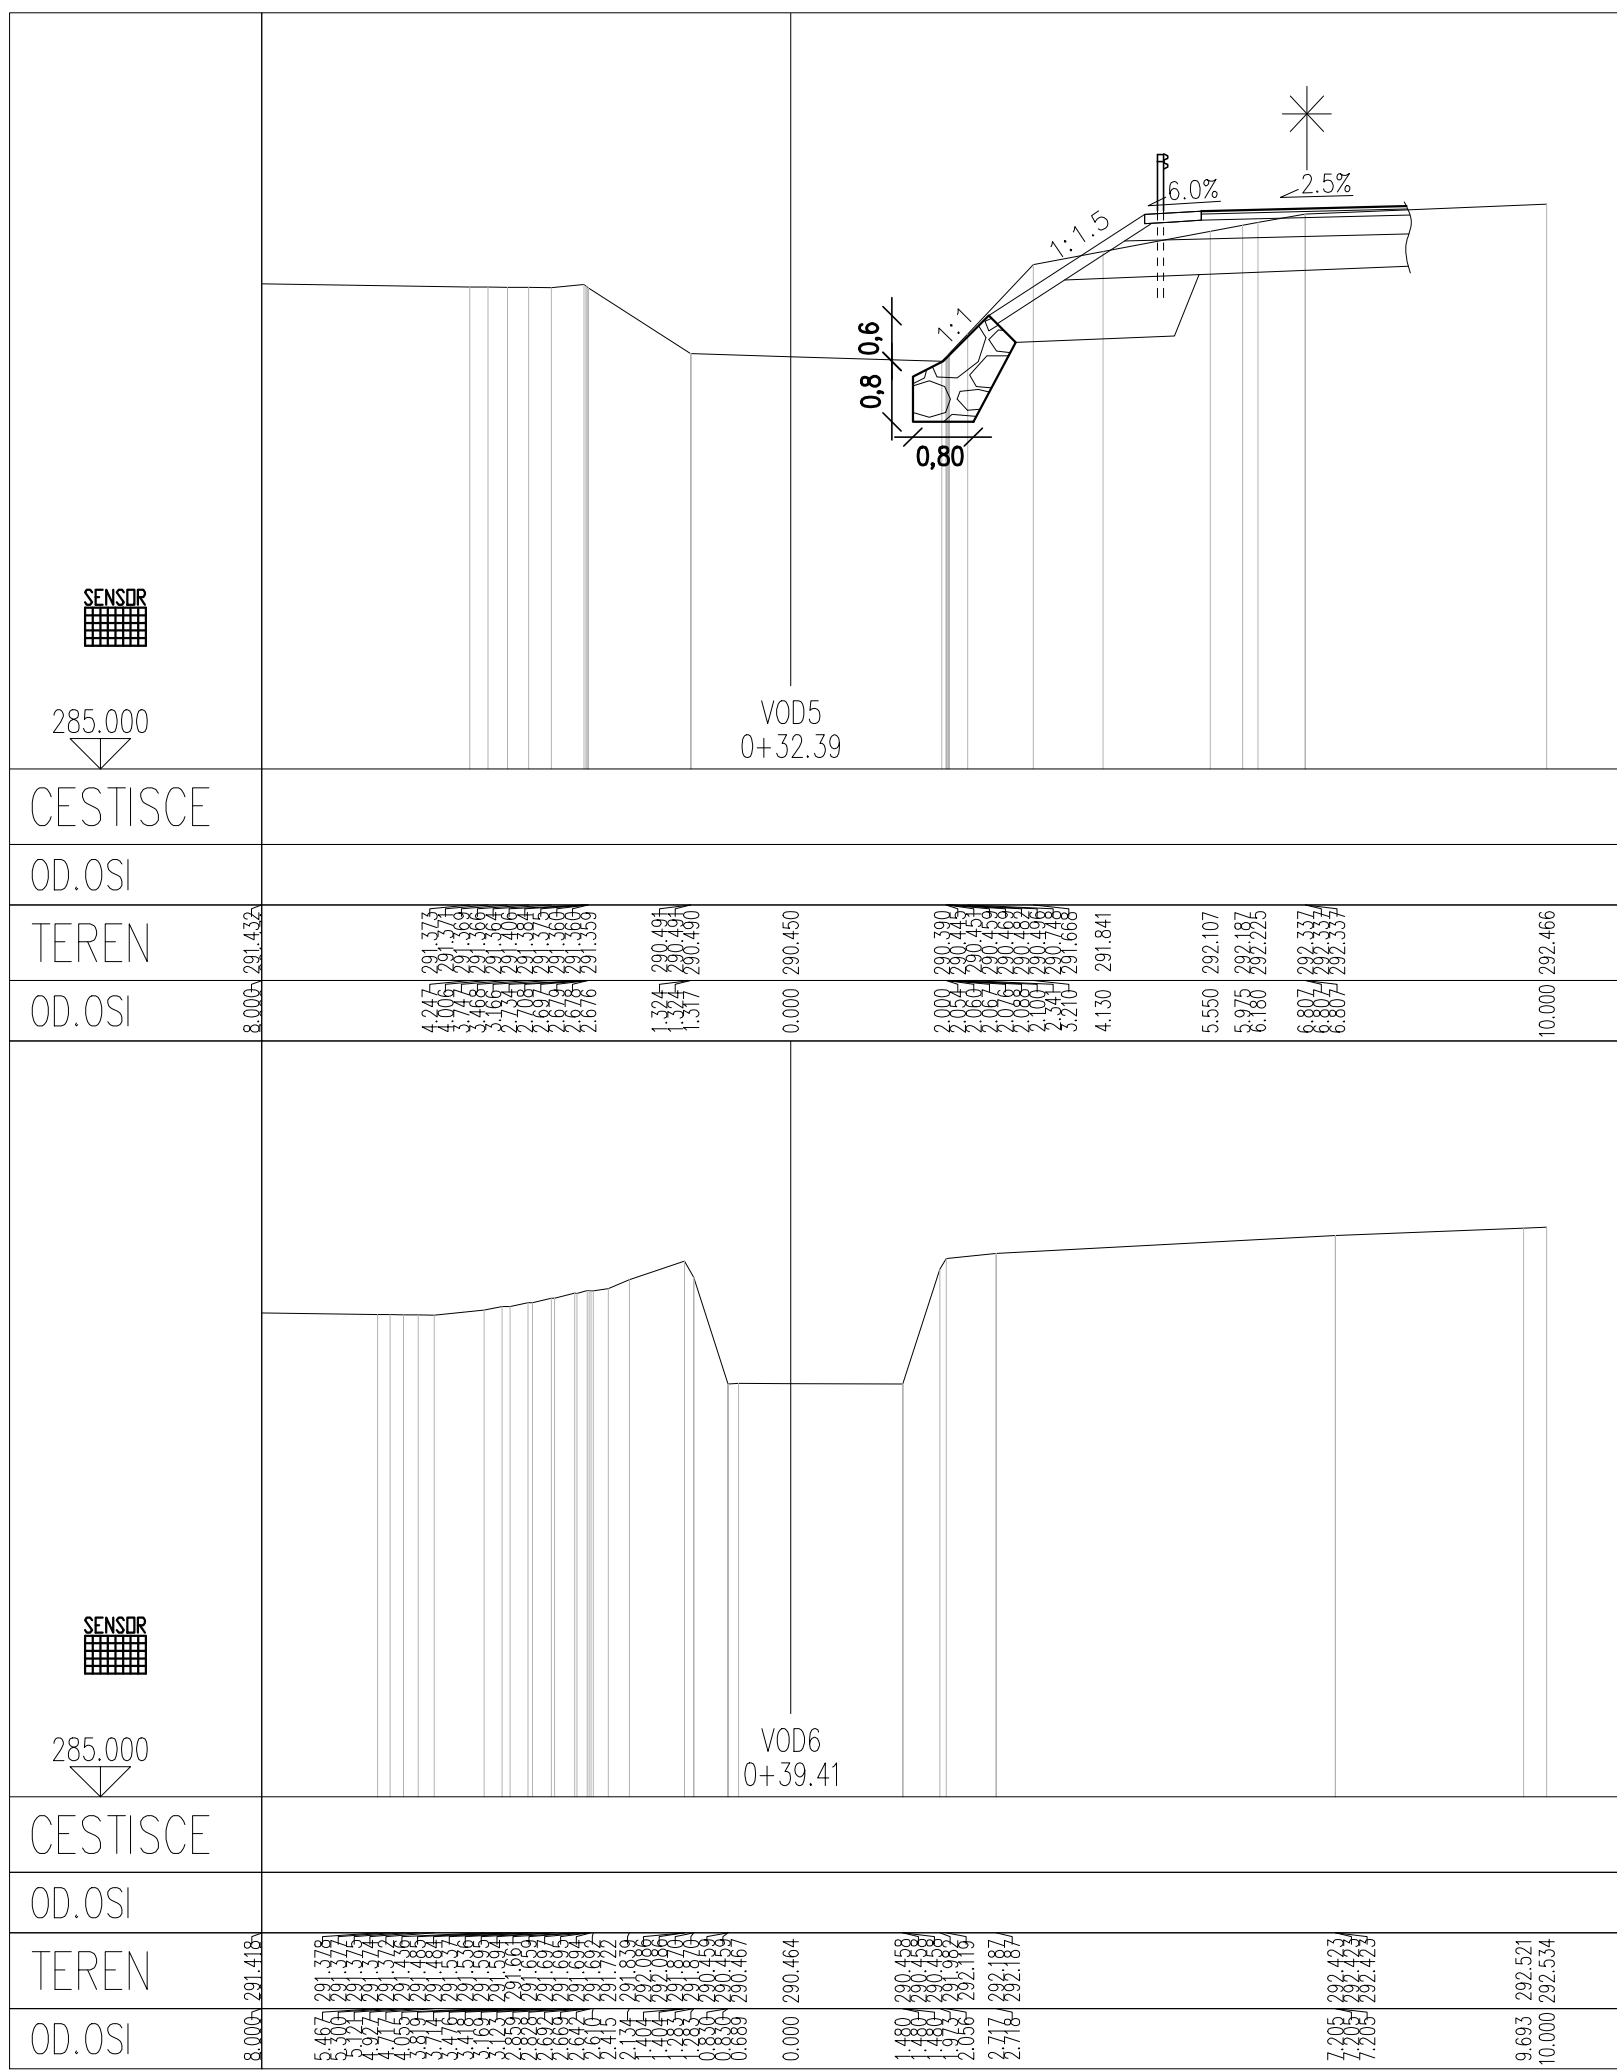
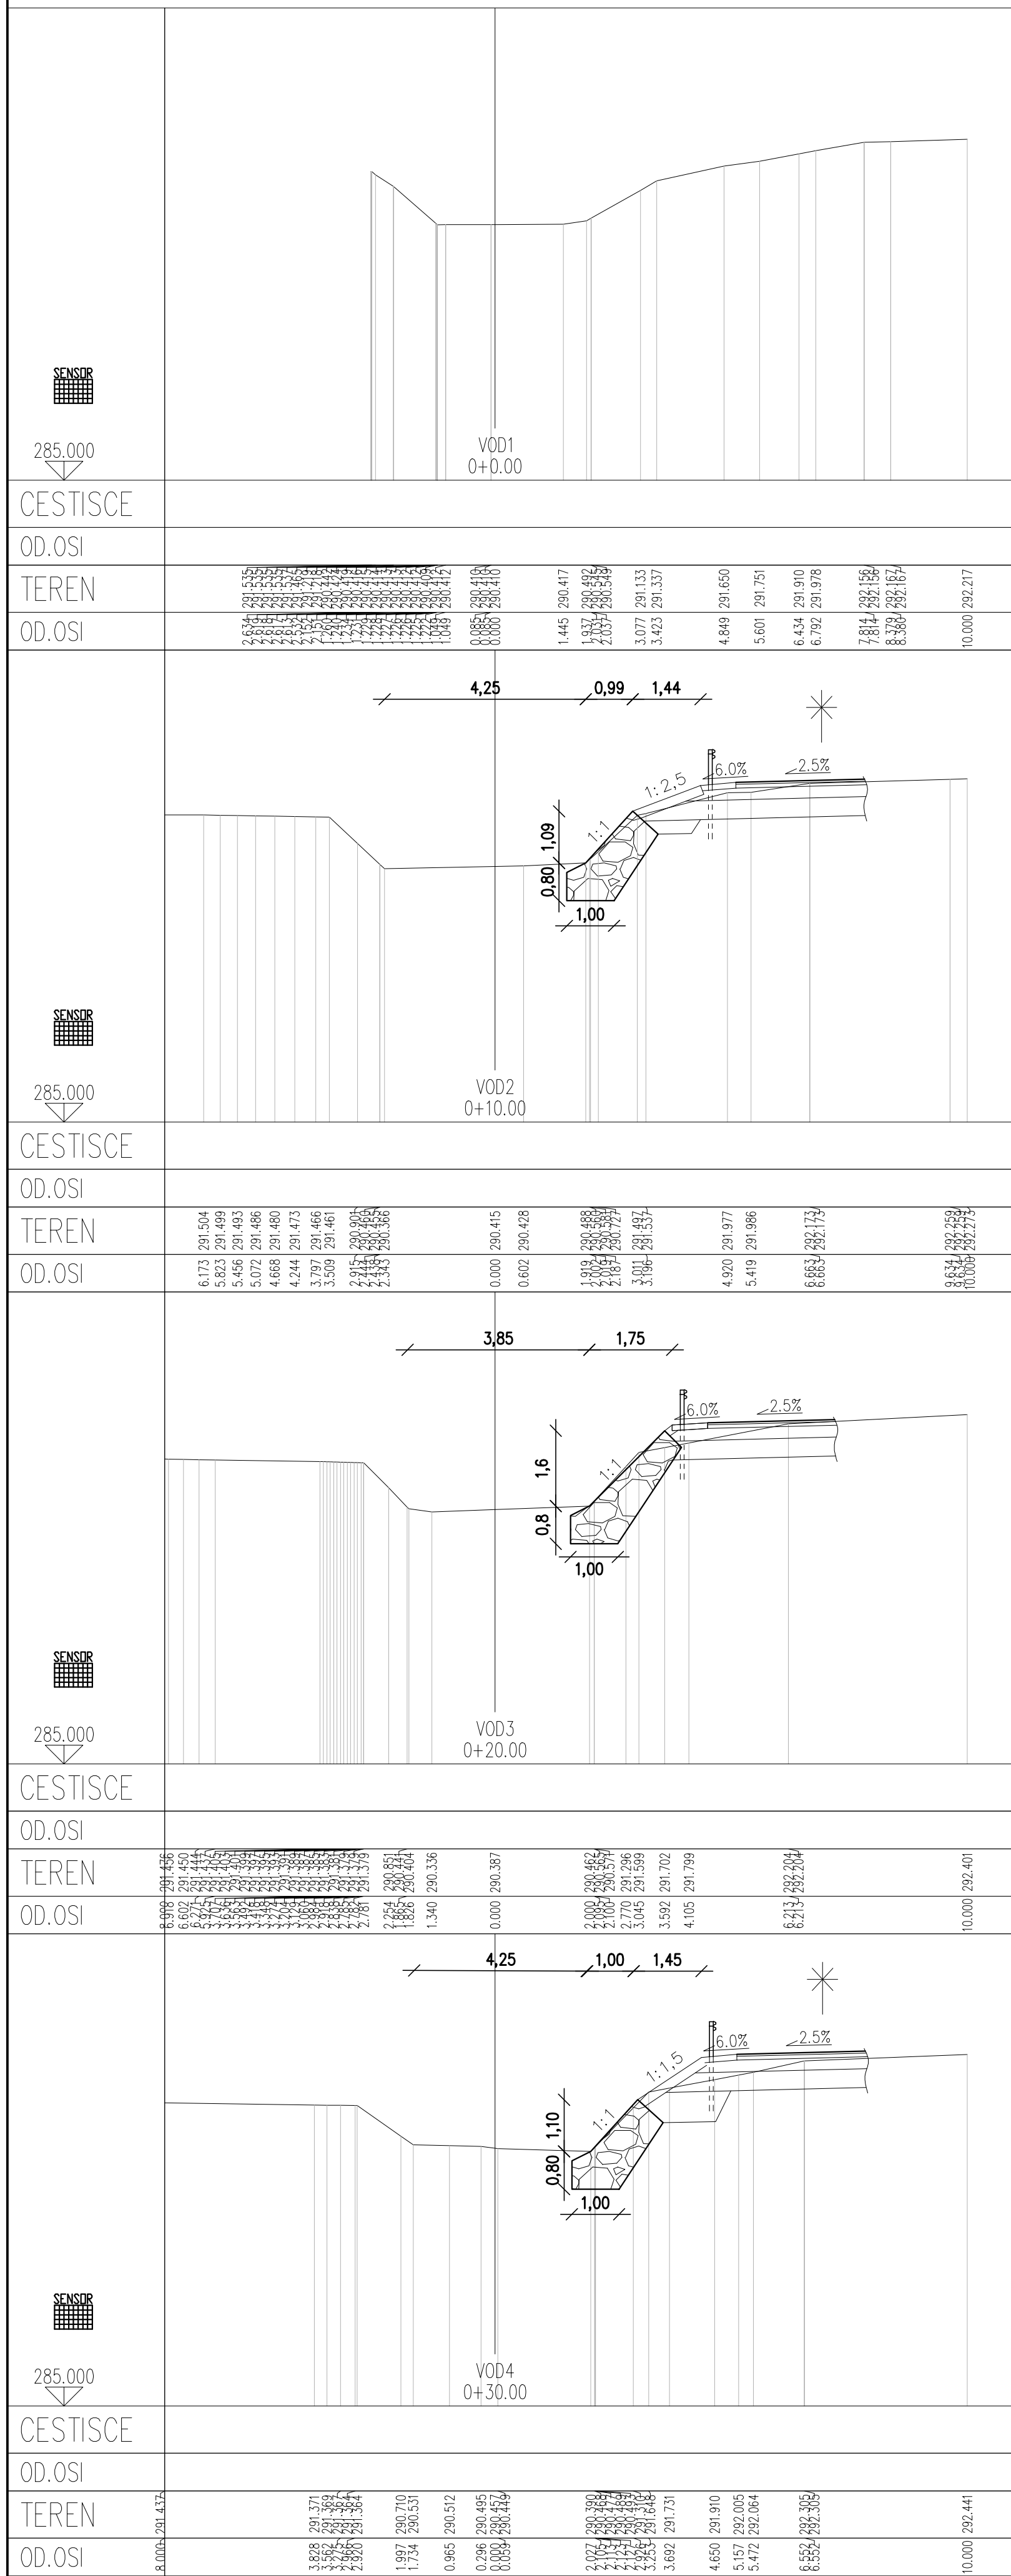


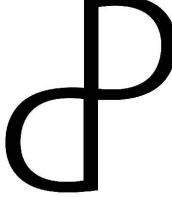

 DROMOS d.o.o.	Občnik/investitor: OBČINA VRHNIKA, TRŽAŠKA 1, 1360 VRHNIKA	
	Naslov projekta/Objekt: UREDITEV PLOČNIKA NA LC468072 DRENOV GRİČ – LESNO BRDO, V DOLŽINI 225m – NOVELACIJA PZI	
	Št. projekta: D105	Vodja projekta: mag. Simona Maksimovič, u.d.i.g.
	Št. načrta: D105–2019	ID številka IZS: <i>Podpis:</i> IZS G–3002 <i>Simone</i>
	Vrsta načrta: Drugi gradbeni načrt	Pooblaščen inženir: mag. Simona Maksimovič, u.d.i.g.
Vrsta projekta: PZI	ID številka IZS: <i>Podpis:</i> IZS G–3002 <i>Simone</i>	
Datum: Januar 2020	Sodelavci: Suzana Pandža Novak <i>maaz</i> Damjan Gerljevič, u.d.i.vki. <i>h h</i>	
Vsečina ribe: Prečni prerezi vodotoka		Merilo: 1:100
		Št. priloge: G.14