


PROFIL-1: OS_1
MEROLO 1:1000/100

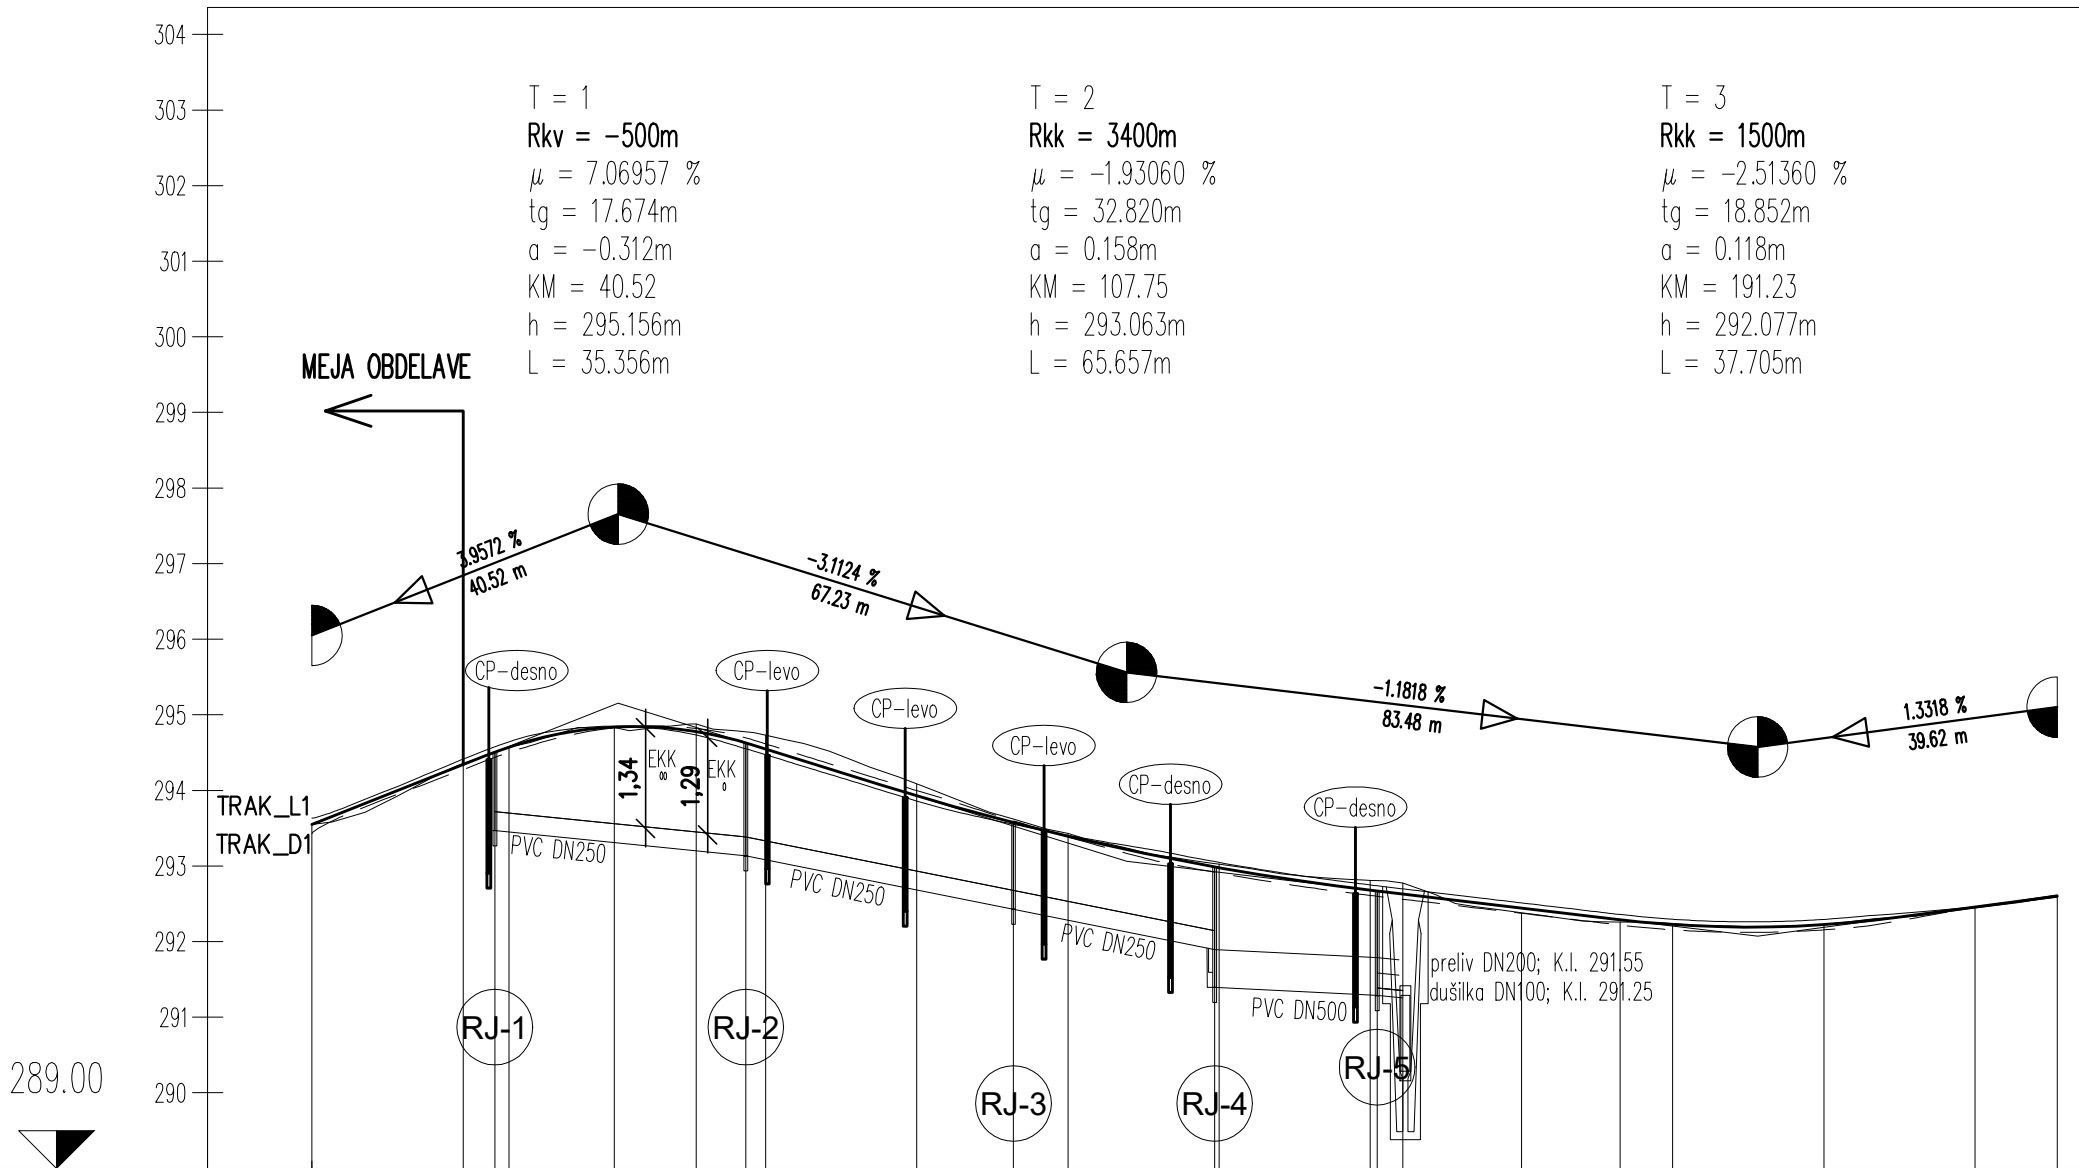

OZNAKE PROFILOV																																
STACIONAŽE																																
KOTE TERENA																																
KOTE NIVELETE																																
PREME IN KRIVINE																																
PREČNI NAGIBI																																
ŠIRINE CESTE																																
RAZŠIRITVE																																
KOTE LEVEGA ROBA																																
KOTE DESNEGA ROBA																																
STACIONAŽA / RAZDALJA																																
KOTA POKROVA JAŠKA																																
KOTA DNA CEVI / PADEC																																
PREMER CEVI																																

DROMOS d.o.o.

DROMOS d.o.o.,
Podbreg 2,
5220 Tolmin
info@dromos.si
www.dromos.si

Naročnik/Investitor:
OBČINA VRHNIKA, TRŽAŠKA 1, 1360 VRHNIKA

Naslov projekta/Objekt:
UREDITEV PLOČNIKA NA LC468072 DRENOV GRİČ – LESNO BRDO,
V DOLŽINI 225m – NOVELACIJA PZI

St. projekta:
D105

St. načrta:
D105–2019

Vrsta načrta:
Drugi gradbeni načrt

Vrsta projekta:
PZI

Datum:
Januar 2020

Vsebinsko risbe:
Vzdolžni profil

Vodja projekta:
mag. Simona Maksimovič, u.d.i.g.

ID številka IZS:
IZS G–3002

Podpis:

Podpis:

Sodelavci:
Suzana Pandža Novak
Damjan Gerljevič, u.d.i.vki.

Merilo:
1:1000/100

St. priloge:
G.8