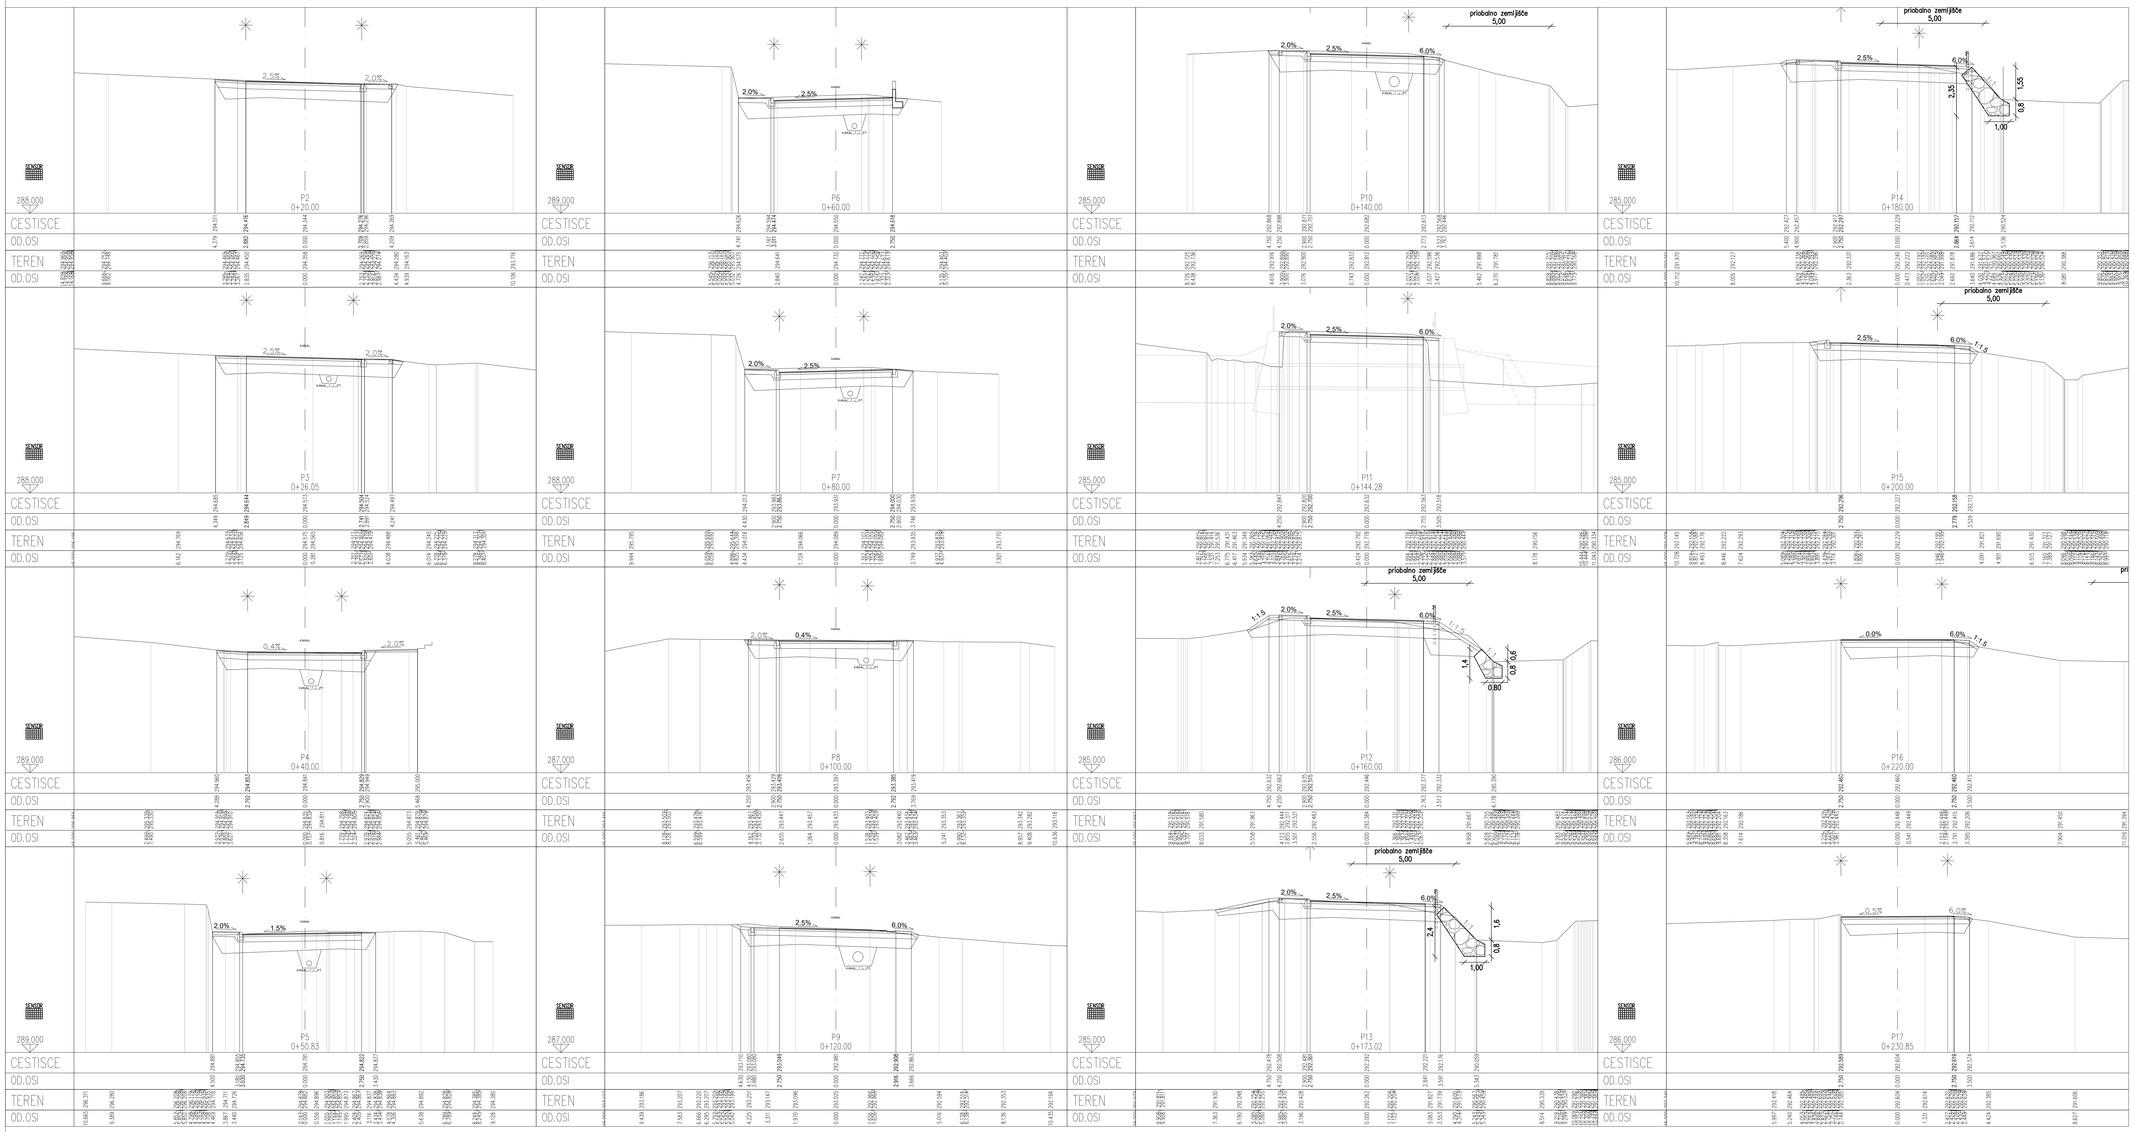

DROMOS d.o.o. Podbreg 2, 5220 Tolmin info@dromos.si www.dromos.si	Naročnik/Investitor: OBČINA VRHNIKA, TRŽAŠKA 1, 1360 VRHNIKA
	Naziv projekta/Objekt: UREDITEV PLOČNIKA NA LC468072 DRENOV GRIČ – LESNO BRDO, V DOLŽINI 225m – NOVELACIJA PZI
Št. projekta: D105	Vodja projekta: mag. Simona Maksimovič, u.d.i.g.
Št. načrta: D105–2019	ID Številka IZS: IZS G–3002 — Podpis:
Vrsta načrta: Drugi gradbeni načrt	Projektant inženir: mag. Simona Maksimovič, u.d.i.g.
Vrsta projekta: PZI	ID Številka IZS: IZS G–3002 — Podpis:
Datum: Januar 2020	Sodelavci: Suzana Panižša Novak Damjan Gerlevič, u.d.i.vi.k.
Vsebina risbe: Prečni prerezi	Merilo: 1:100
	Št. priloge: 0.9