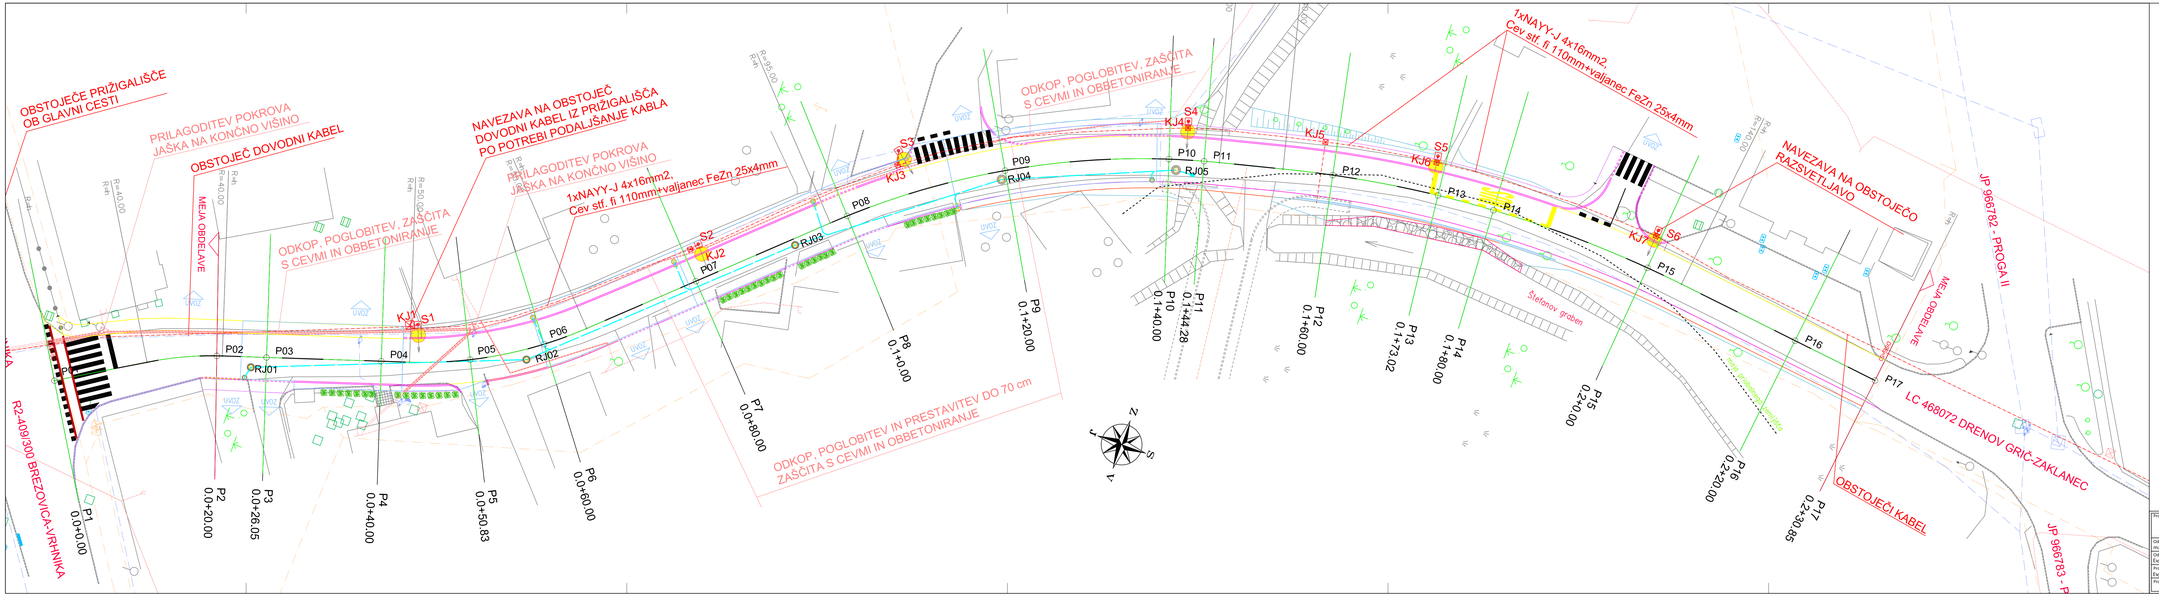

Projektant:	ELEK Evgen Konušek s.p. Skalca 22 3210 Slovenske Konjice		Investitor: Občina Vrhnika, Tržaška cesta 1, 1360 Vrhnika
Odg. vodja projekta: mag. Simona Maksimović, u.d.i.g.		id. št. IZS IG-3002	Objekt: Ureditev pločnika na LC468072 Drenov Grič - Lesno Brdo, v dolžini 225 m – NOVELACIJA PD
Odg. projektant: Evgen Konušek, univ.dipl. inž.el.		id. št. IZS E - 1525	Načrt: Načrt elektrotehnike - javna razsvetljava
Projektant 1: Evgen Konušek, univ. dipl. inž.el.		id. št. IZS E – 1525	Risba: Situacija javne razsvetljave
Projektant 2:		id. št.	
Št. projekta: D105	Št. načrta: D105-E	Datum: Januar 2020	Merilo: – Format: A3 Št. lista: 1 Št. 31