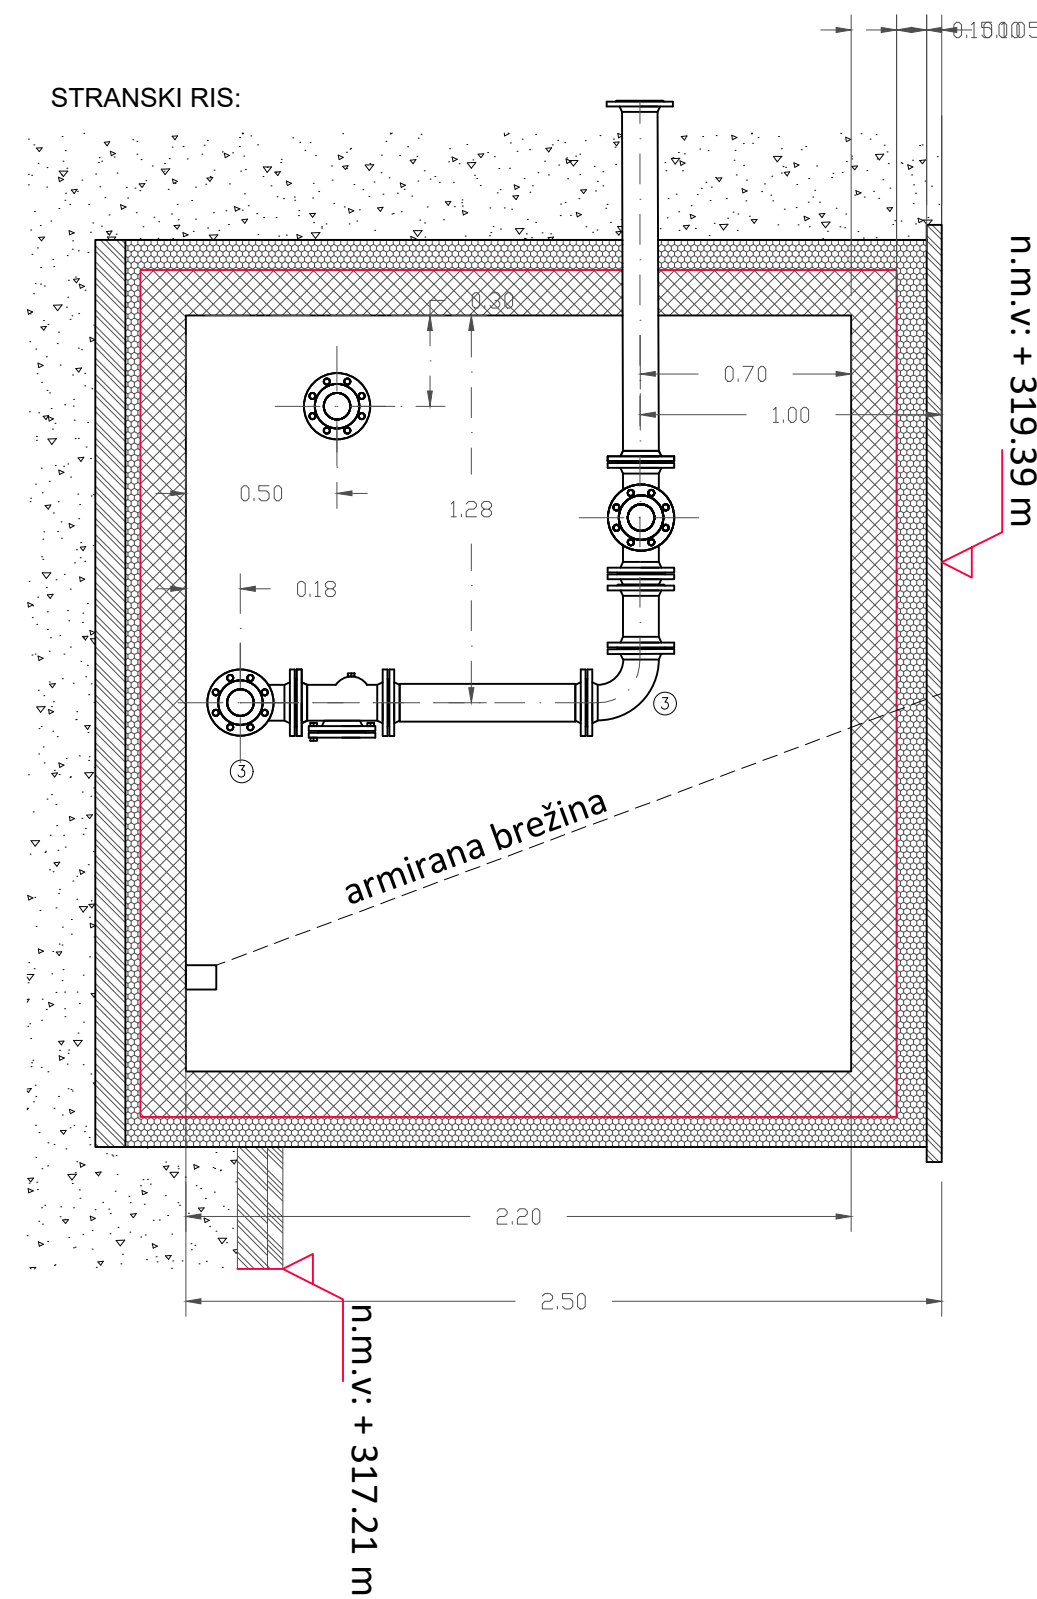


LEGENDA:

	TOPLOTNA IZOLACIJA
	NEARMIRANI BETON
	ARMIRANI BETON

- S1** vkopan zid
- oplesk
 - notranji omet
 - armiran beton 15 CM
 - izravnalni omet
 - hidroizolacija
 - toplotna izolacija 10 CM
 - gumbasta folija

- S2** Zunanja stena
- oplesk
 - notranji omet
 - armiran beton 15 CM
 - izravnalni omet
 - topl. izolacija 10 CM
 - npr. steklena volna
 - zaključni fasadni sloj 1 CM
 - npr. SISI DEMIT

- 1.1.- strop**
- | | |
|-----------------------|-------|
| — nasutje | 10 CM |
| — armiran cem. estrih | 5 CM |
| — toplotna izolacija | 10 CM |
| — hidroizolacija | |
| — AB plošča | 15 CM |
| — izravnava | |
| — oplesk | |

- T1- tla na terenu**
- | | |
|----------------------------|-------|
| — AB plošča | 15 CM |
| — toplotna izolacija XPS | 5 CM |
| — hidroizolacija | 1 CM |
| — podložni beton | 10 CM |
| — zmrzlinso odporen gramoz | 30 CM |

SEZNAM MATERIALA			
POZ.	MATERIAL, TL. STOPNJA	NAZIV	KOS
1	LTŽ, PN16 bar	FF-kos DN100, l=1000 mm	2
2	LTŽ, PN16 bar	FF-kos DN100, l=200 mm	2
3	LTŽ, PN16 bar	Koleno FFK 100/90°	7
4	LTŽ, PN16 bar	Zaporni ventil DN100	4
5	PN16 bar	Protipovratna loputa DN100	2
6	PN16 bar	T-kos DN100/100/100	2
7	PN16 bar	Cistični kos DN100	1
8	PN16 bar	reducirni kor FFR DN100/80	1
9	PN16 bar	Pretočna mem. ekspanzijska posoda REFLEX Refix DT 300 V=300 L, PBS=4,0 bar	1
10	PN16 bar	Montažno/demontažni kos DN80	2
11		Kompaktna dvojnja kaskadna črpalka Grundfos Hydro MPC-F 2 CRIS-9 U2 D-B-G-A q=4,0 l/s, dp=6,5 bar Pel=2x7,5 kW (3x400V~/50Hz)	1

BIRO MARTINA PREZELJ S.P. PROJEKTIRANJE STROJNIH INŠTALACIJ, NADZOR IN TEHNIČNO SVETOVANJE				
Investitor:	OBČINA VRHNIKA Tržaška cesta 1, 1360 Vrhnika			
	Ime	Id.št.IZS	Podpis	Datum
Odg.v.proj.	M. PREZELJ, univ.dipl.inž.str.	S-1661		
Odg.proj.	M. PREZELJ, univ.dipl.inž.str.	S-1661		
Spr./Rev.	Opis spremembe	Podpis	Datum	

Objekt: VODOVOD STARA VRHNIKA Z VODOHRANOM	
Vrsta načrta:	VODOVOD
Naslov risbe:	TLORIS IN PREREZ ČRPALIŠČA
št. nač.: 152/2017	Faza: PZI
Datum: MAREC 2020	Merilo: 1 : 25

UST:
1.18