



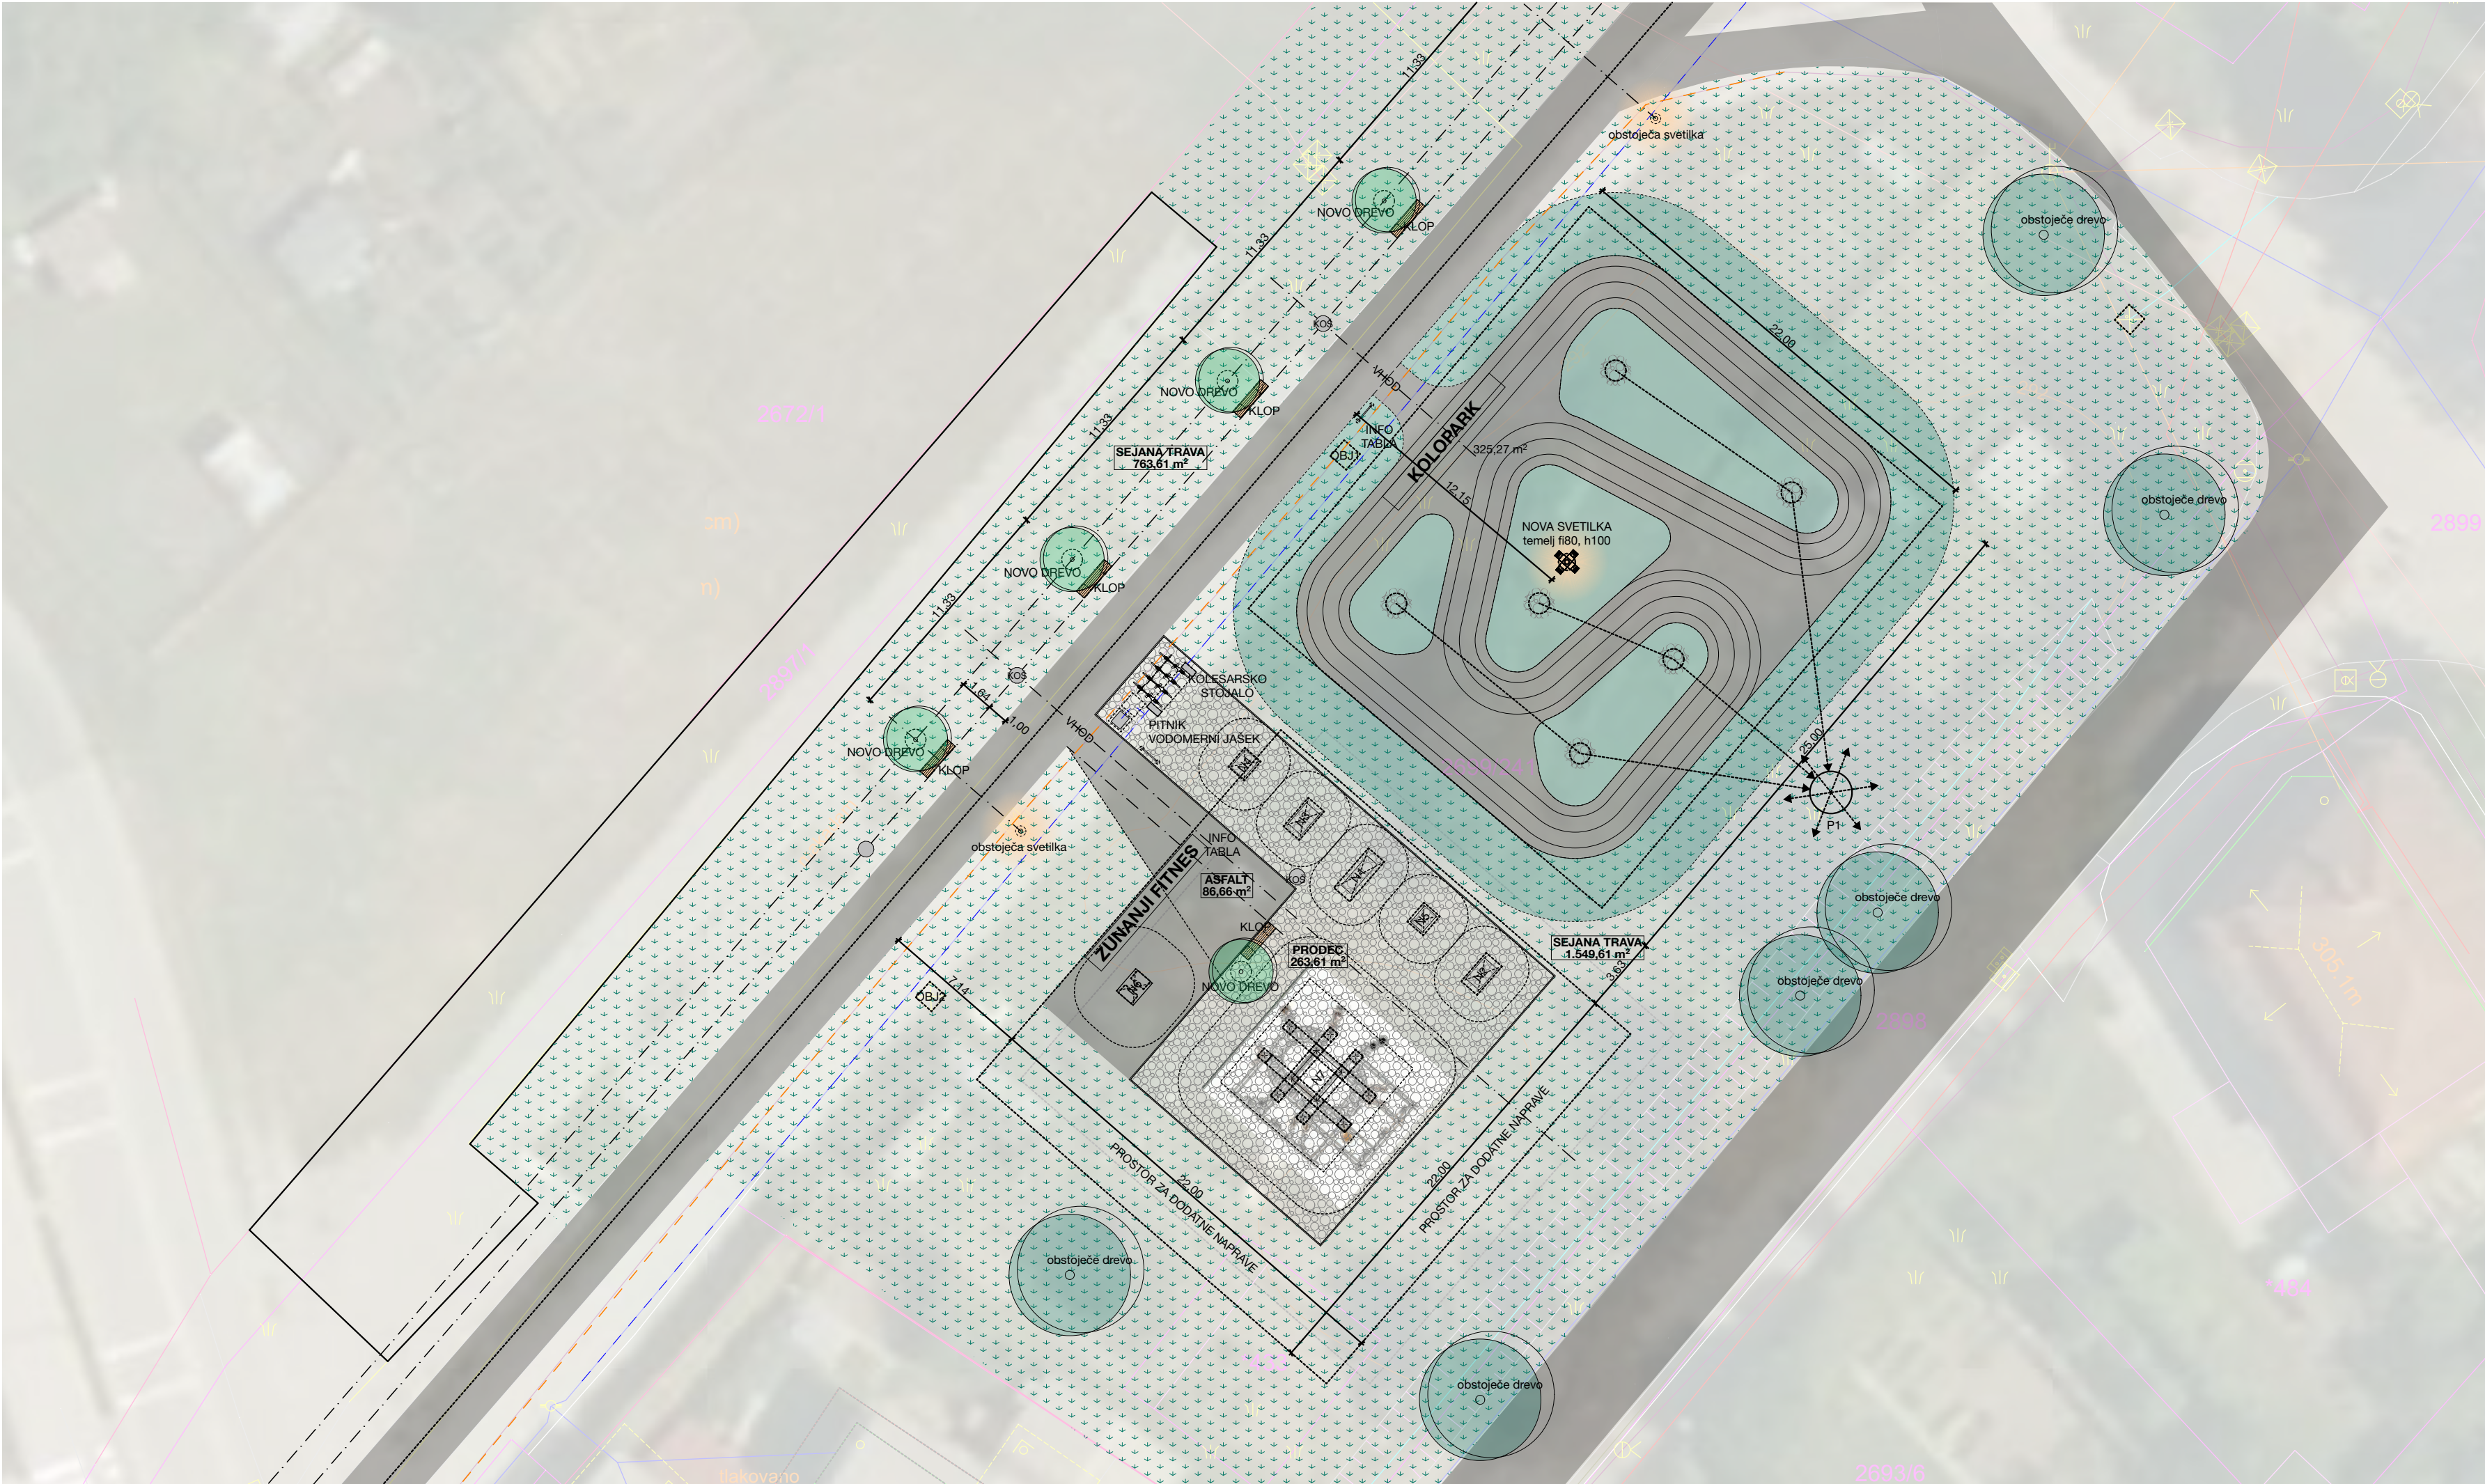

ZUNANJA UREDITEV


INVESTITOR	Občina Vrhnika, Tržaška cesta 1, SI-1360 VRHNIKA
OBJEKT	NOVI PARK
VRSTA PROJEKTNE DOKUMENTACIJE	PZI-projektna dokumentacija za izvedbo del
ZA GRADNJO	GRADNJA NEZAHTEVNEGA OBJEKTA
PROJEKTANT	ASK 4 d.o.o., Poljanska cesta 44, SI-1000 Ljubljana
ODGOVORNA OSEBA PROJEKTANTA	Špela Kokalj, u.d.i.a., ZAPS 1724
ODGOVORNI PROJEKTANT	Špela Kokalj, u.d.i.a., ZAPS 1724
ŠT. PROJEKTA	36 20
KRAJ	LJUBLJANA
DATUM	NOVEMBER 2020
RISBA	SITUACIJA
MERILO	
ŠT. LISTA	02.1

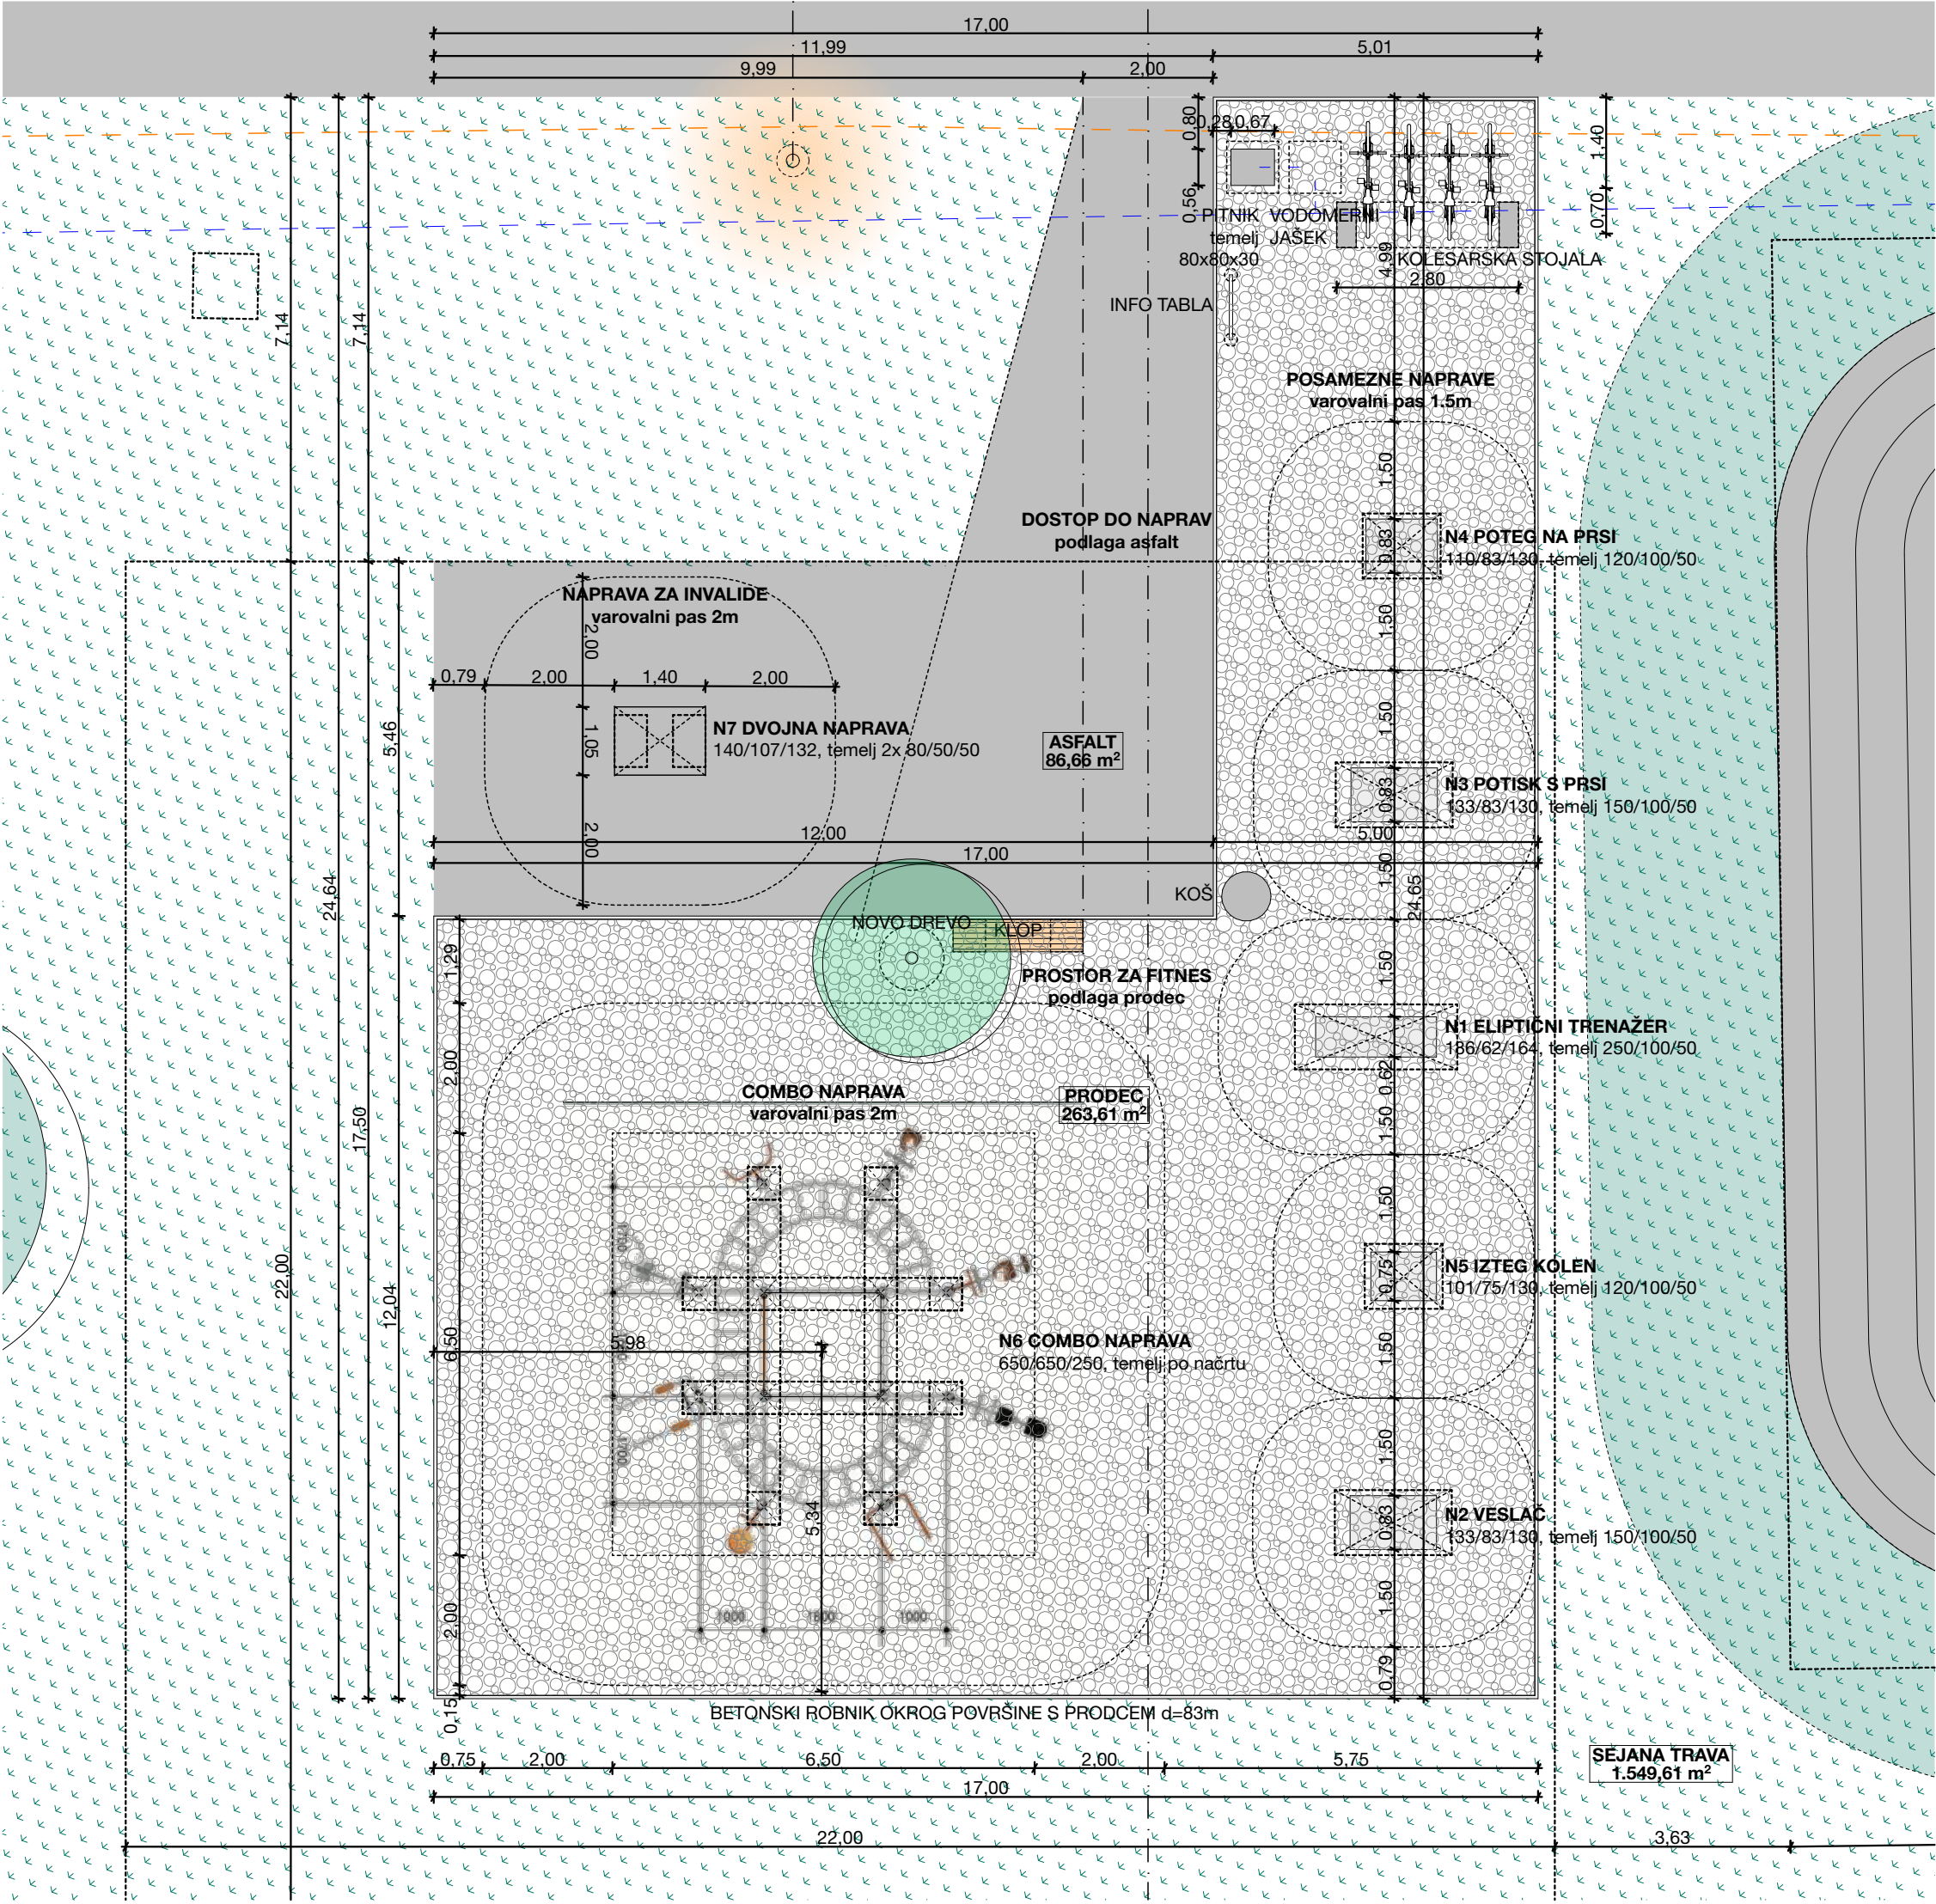

ZUNANJA UREDITEV

INVESTITOR	Občina Vrhnika, Tržaška cesta 1, SI-1360 VRHNIKA
OBJEKT	NOVI PARK
VRSTA PROJEKTNE DOKUMENTACIJE	PZI-projektna dokumentacija za izvedbo del
ZA GRADNJO	GRADNJA NEZAHTEVNEGA OBJEKTA
PROJEKTANT	ASK 4 d.o.o., Poljanska cesta 44, SI-1000 Ljubljana
ODGOVORNA OSEBA PROJEKTANTA	Špela Kokalj, u.d.i.a., ZAPS 1724
ODGOVORNI PROJEKTANT	Špela Kokalj, u.d.i.a., ZAPS 1724
ŠT. PROJEKTA	36 20
KRAJ	LJUBLJANA
DATUM	NOVEMBER 2020
RISBA	ZUNANJI FITNES
MERILO	
ŠT. LISTA	02.2

Pred gradnjo preveriti dimenzije, vse nejasnosti uskladiti s projektantom.

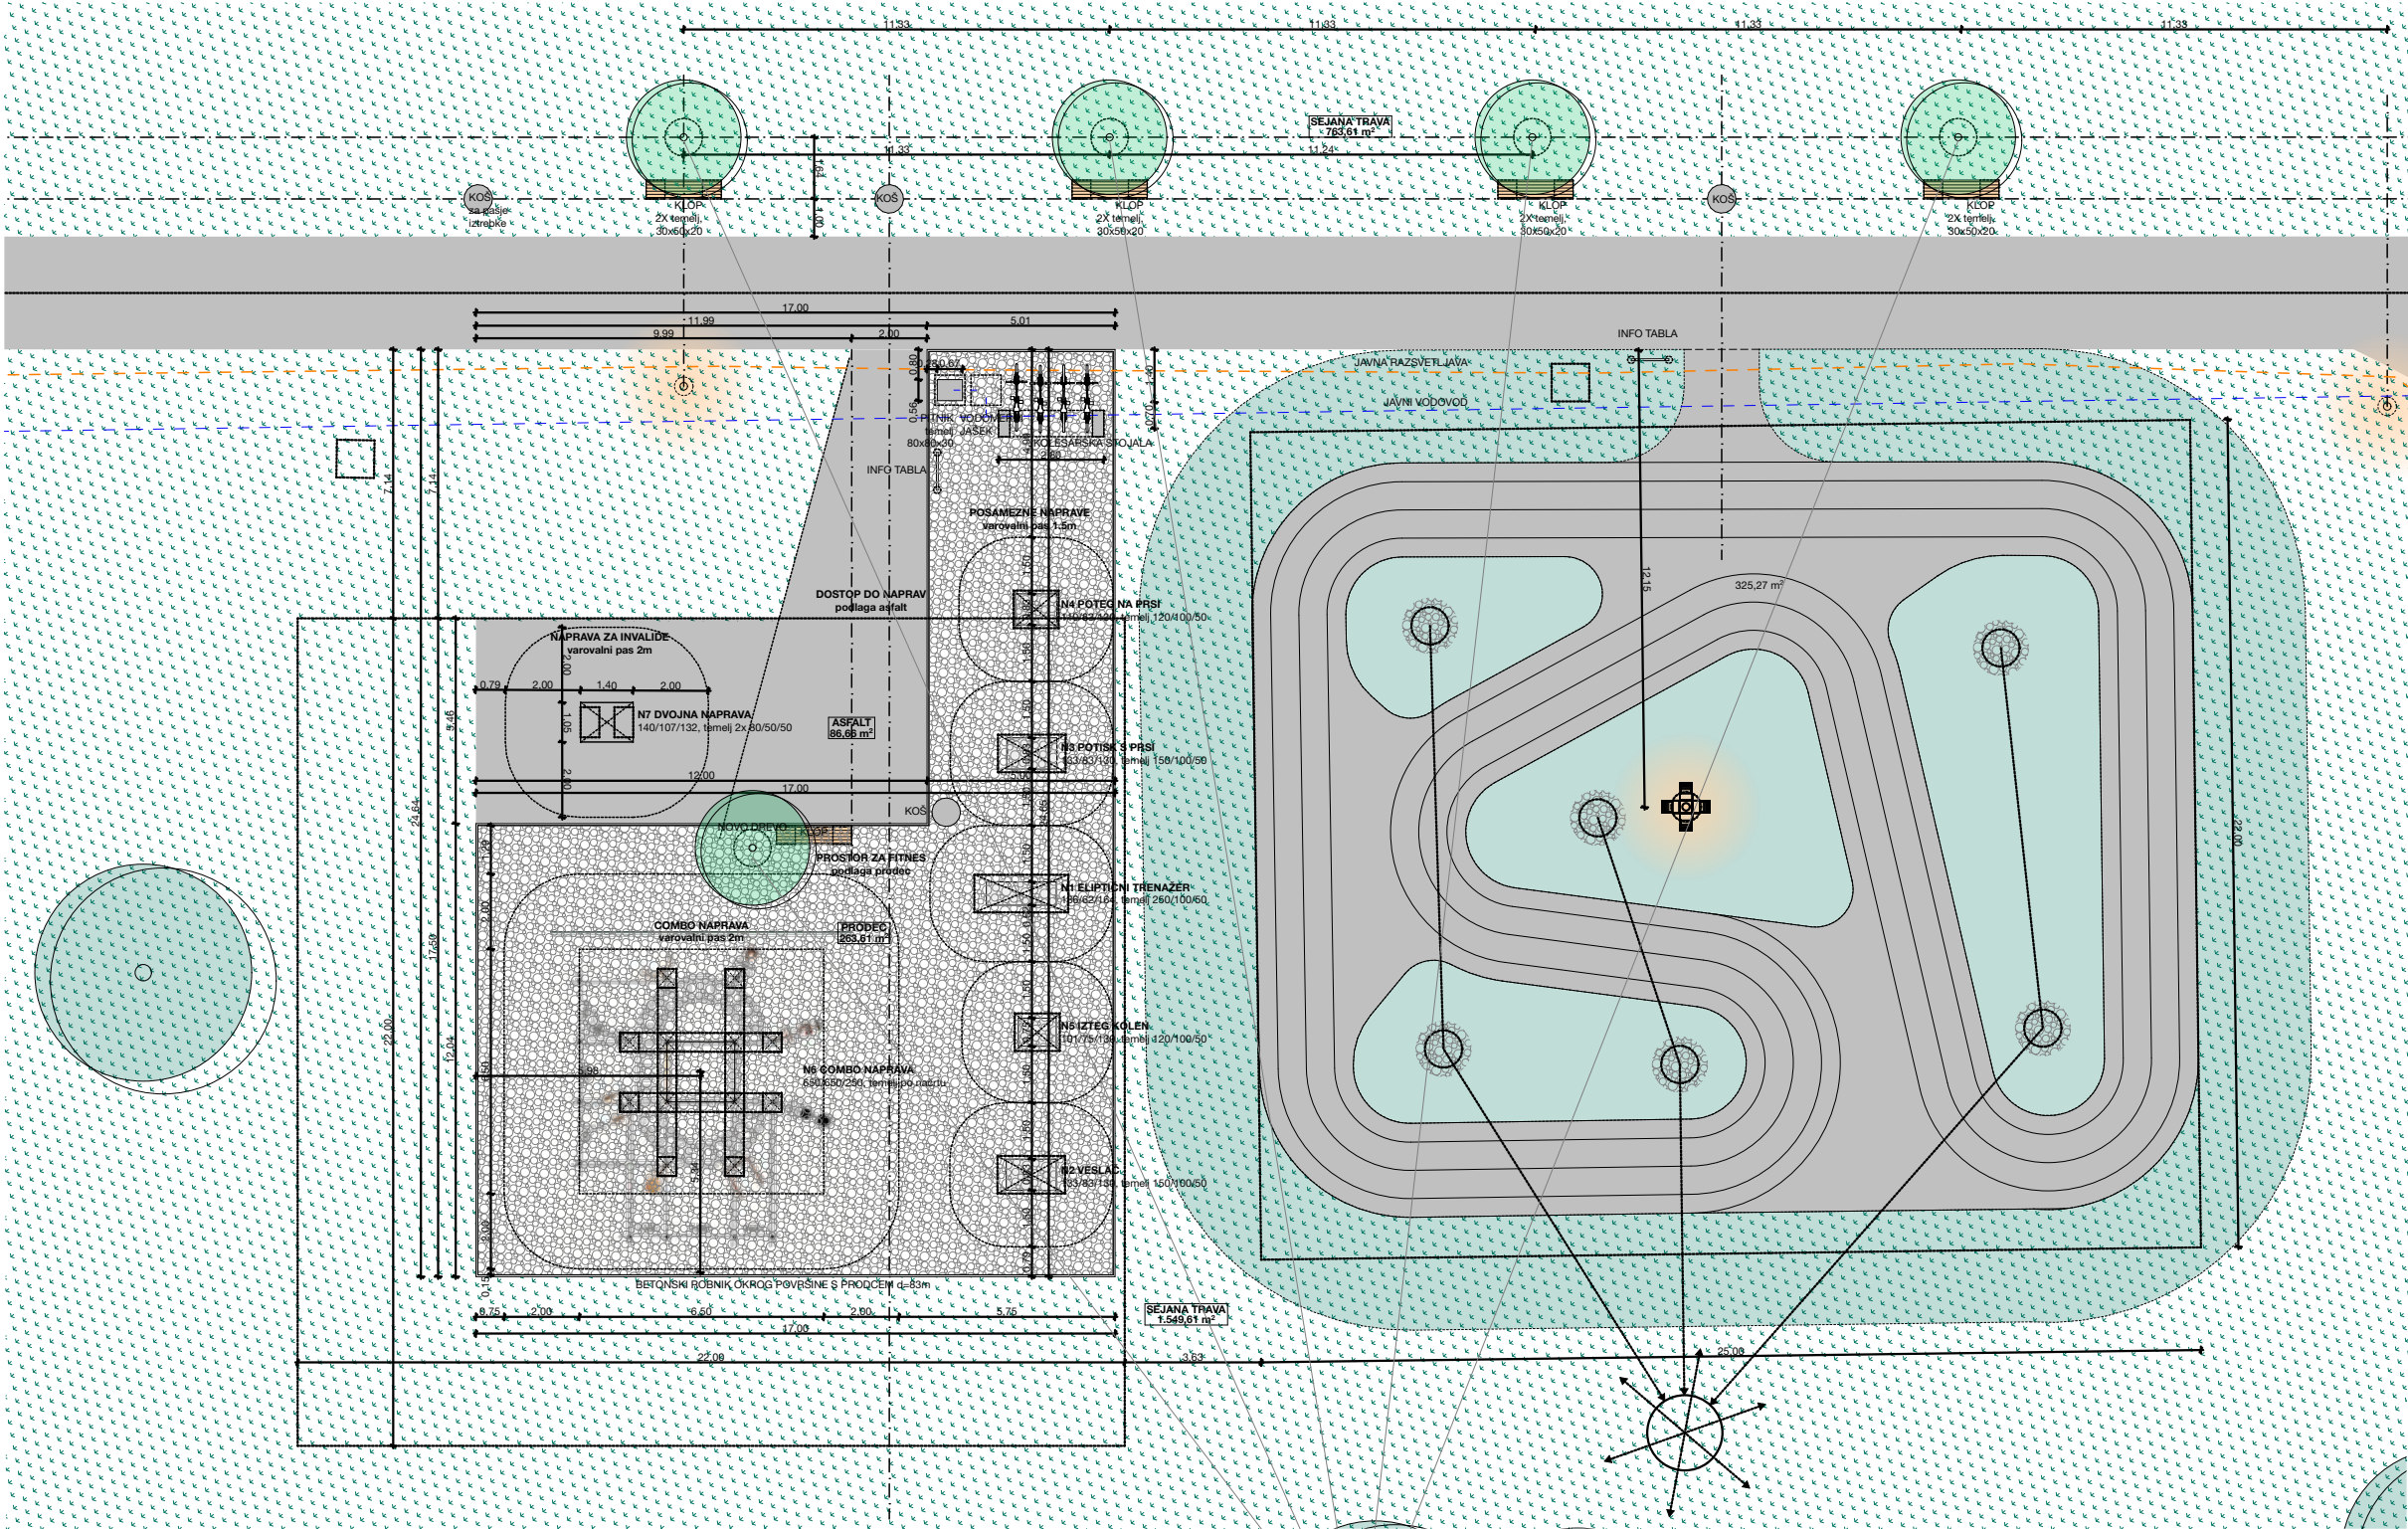

Tilia cordata
MALOLISTNA LIPA, LIPOVEC

Listopadno drevo z razprostrto krošnjjo. Listi so majhni, okrogli in blečseče zeleni. Cveti sredi poletja. Cvetovi so majhni in rumenkasto bele barve. Dobro prenaša urbana področja. Zanimiva je za čebele.

Hitrost rasti: srednje hitra
Višina in širina: 20 - 30 m, 10 - 15 m
Zahteva po svetlobi: sonce, delna senca
Barva cvetov: rumeno bela
Čas cvetenja: julij
Talne zahteve: vlažna, hranilna, humozna, propustna tla
Uporabnost: drevo, soliter, drevoredi

Sadilna jama:

ZUNANJA UREDITEV

INVESTITOR
Občina Vrhnika, Tržaška cesta 1, SI-1360 VRHNIKA

OBJEKT
NOVI PARK

VRSTA PROJEKTNE DOKUMENTACIJE
PZI-projektna dokumentacija za izvedbo del
ZA GRADNJO
GRADNJA NEZAHTEVNEGA OBJEKTA

PROJEKTANT
ASK 4 d.o.o., Poljanska cesta 44, SI-1000 Ljubljana
ODGOVORNA OSEBA PROJEKTANTA
Špela Kokalj, u.d.i.a., ZAPS 1724
ODGOVORNI PROJEKTANT
Špela Kokalj, u.d.i.a., ZAPS 1724

ŠT. PROJEKTA
36 20
KRAJ
LJUBLJANA
DATUM
NOVEMBER 2020

RISBA
HORTIKULTURA
MERILO


ŠT. LISTA

Pred gradnjo preveriti dimenzije, vse nejasnosti uskladiti s projektantom.

KRATEK OPIS

Razmejitveni robnik se postavi okrog površine, kjer so nameščene fitnes naprave. Robnik meji na zelenico, novi asfalt ali obstoječi asfalt.

POZICIJA V NAČRTU: zunanji fitnes, d=83m

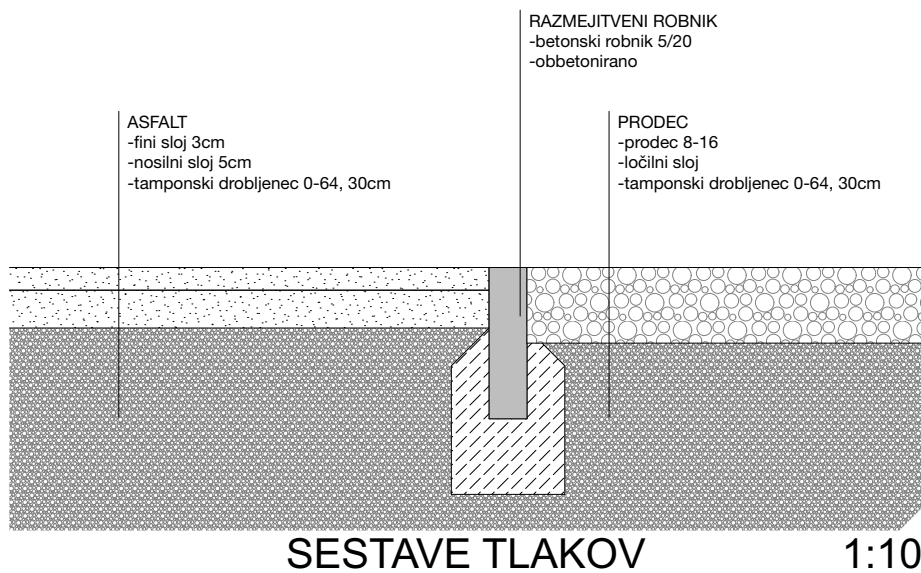

ZUNANJA UREDITEV

INVESTITOR
Občina Vrhnika, Tržaška cesta 1, SI-1360 VRHNIKA

OBJEKT
NOVI PARK

VRSTA PROJEKTNE DOKUMENTACIJE
PZI-projektna dokumentacija za izvedbo del
ZA GRADNJO
GRADNJA NEZAHTEVNEGA OBJEKTA

PROJEKTANT
ASK 4 d.o.o., Poljanska cesta 44, SI-1000 Ljubljana

ODGOVORNA OSEBA PROJEKTANTA
Špela Kokalj, u.d.i.a., ZAPS 1724

ODGOVORNI PROJEKTANT
Špela Kokalj, u.d.i.a., ZAPS 1724

ŠT. PROJEKTA
36 20

KRAJ
LJUBLJANA

DATUM
NOVEMBER 2020

RISBA
RAZMEJITVENI ROBNIK DETAJL

MERILO

ŠT. LISTA

Pred gradnjo preveriti dimenzije, vse nejasnosti uskladiti s projektantom.

KRATEK OPIS

STEZA

V prvi fazi izgradnje poligona je potrebno odstraniti humusni sloj. Površino platoja se splanira, nasuje drobljenec 0-64mm in utrdi. Nato se začne z gradnjo elementov poligona iz tamponskega drobljenca. Gradnja obsega strojno izvedbo nagnjenih zavojev in grbin, ročno oblikovanje grobe izvedbe, utrjevanje in finalno izvedbo ter pripravo za asfalt. Asfalt se izvede v enem sloju v debelini od 6-8cm. Robovi se izvedejo pod kotom 45-60 stopinj. Asfalt se izvede v enem sloju v debelini od 6-8cm. Robovi se izvedejo pod kotom 45-60 stopinj na prej pripravljeno obliko poligona in utrjenega drenažnega sloja. Valovi in zavoji so višine do 140cm nad nivojem zelenice. Steza je široka 150cm z 50cm odstavnim robom.

OKOLICA

Po asfaltiranju je potrebno humuzirati in zatraviti brežine s semeni na podlagi iz predhodno izkopanega humusa. Obstoječi teren, 300cm vstran od oblike poligona, se odkoplje 30cm, uredi se tamponski sloj 20cm in doda 10cm sloj humusa. Finalni sloj je travna ruša.

ZUNANJA UREDITEV

INVESTITOR
Občina Vrhnika, Tržaška cesta 1, SI-1360 VRHNIKA

OBJEKT

NOVI PARK

VRSTA PROJEKTNE DOKUMENTACIJE
PZI-projektna dokumentacija za izvedbo del

ZA GRADNJO
GRADNJA NEZAHTEVNEGA OBJEKTA

PROJEKTANT
ASK 4 d.o.o., Poljanska cesta 44, SI-1000 Ljubljana

ODGOVORNA OSEBA PROJEKTANTA
Špela Kokalj, u.d.i.a., ZAPS 1724

ODGOVORNI PROJEKTANT
Špela Kokalj, u.d.i.a., ZAPS 1724

ŠT. PROJEKTA

36 20

KRAJ
LJUBLJANA

DATUM
NOVEMBER 2020




RISBA
TIPIČNI PREREZI KOLOPARK

MERILO

ŠT. LISTA

1:20

02.6

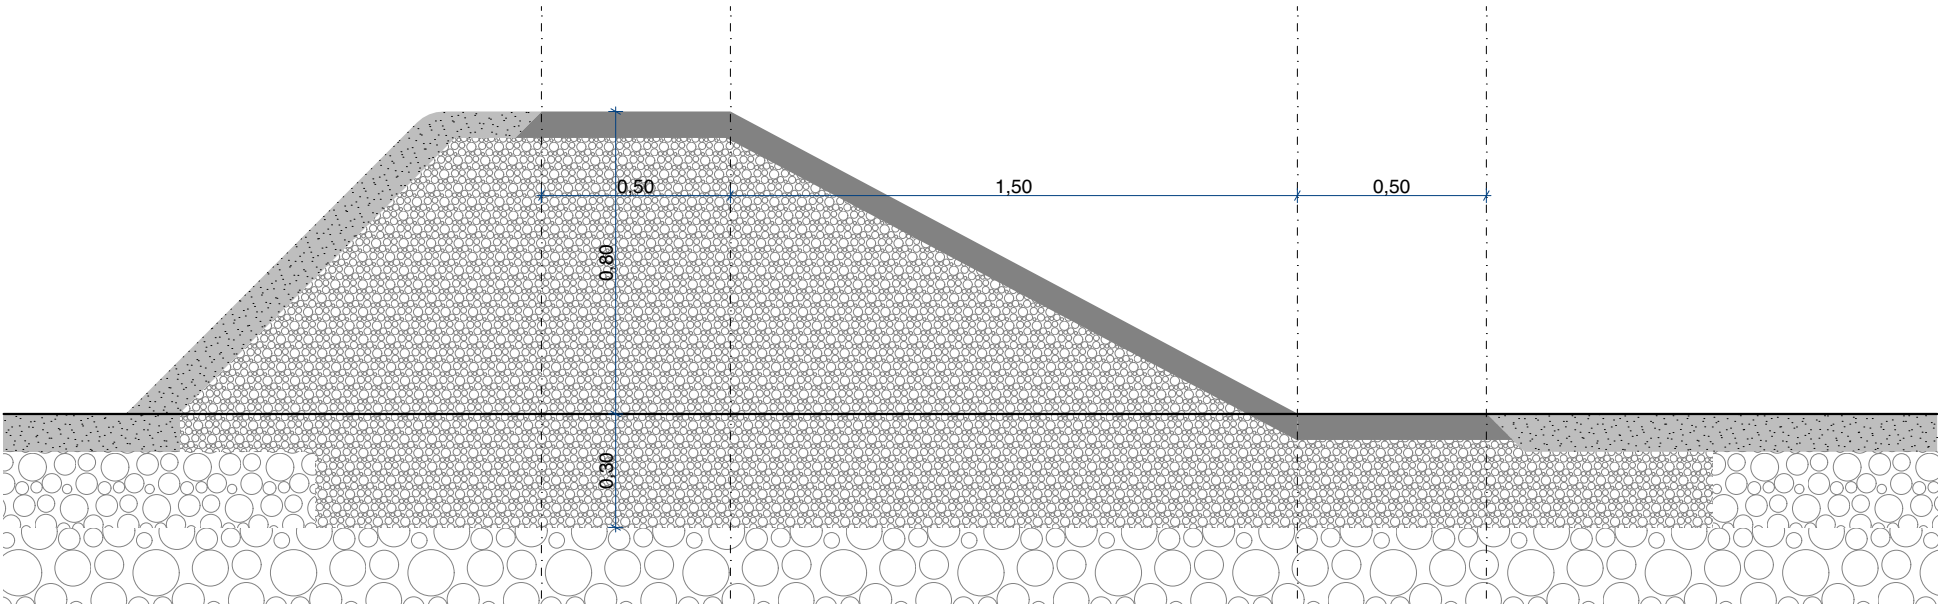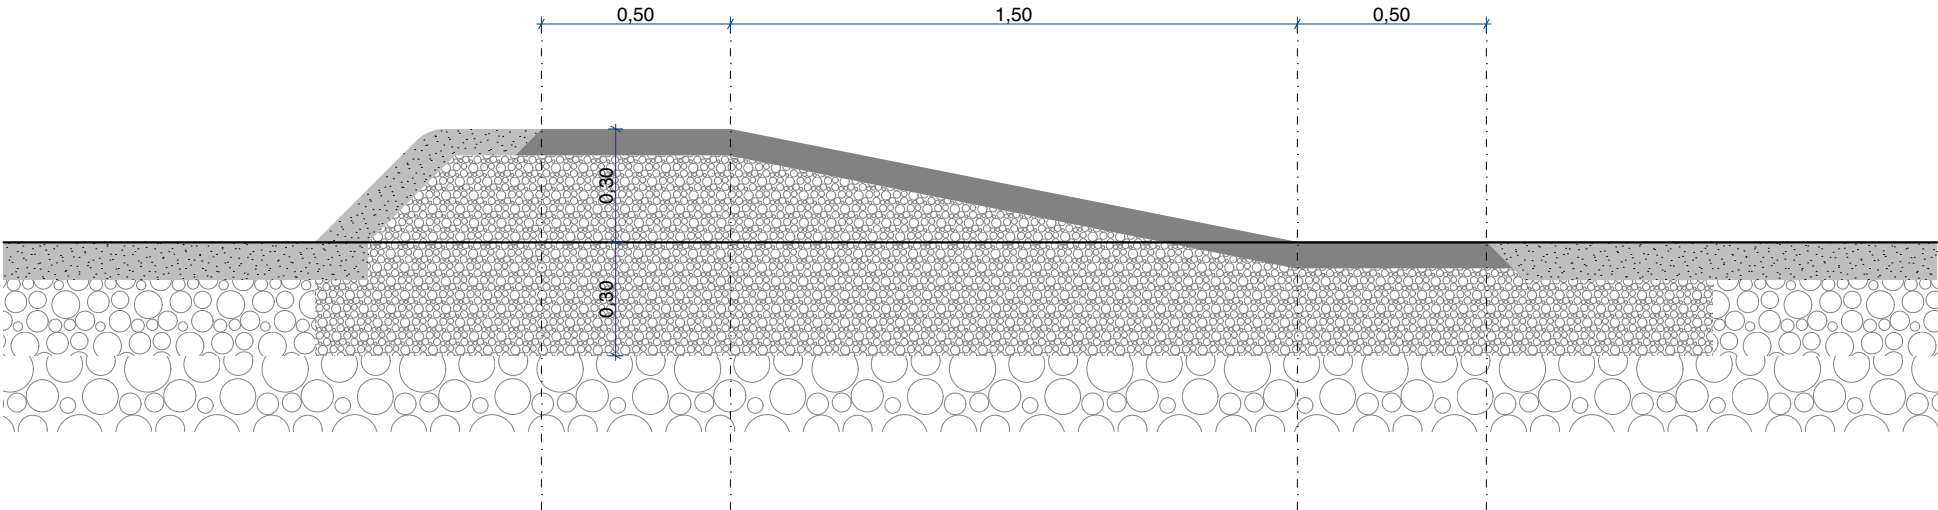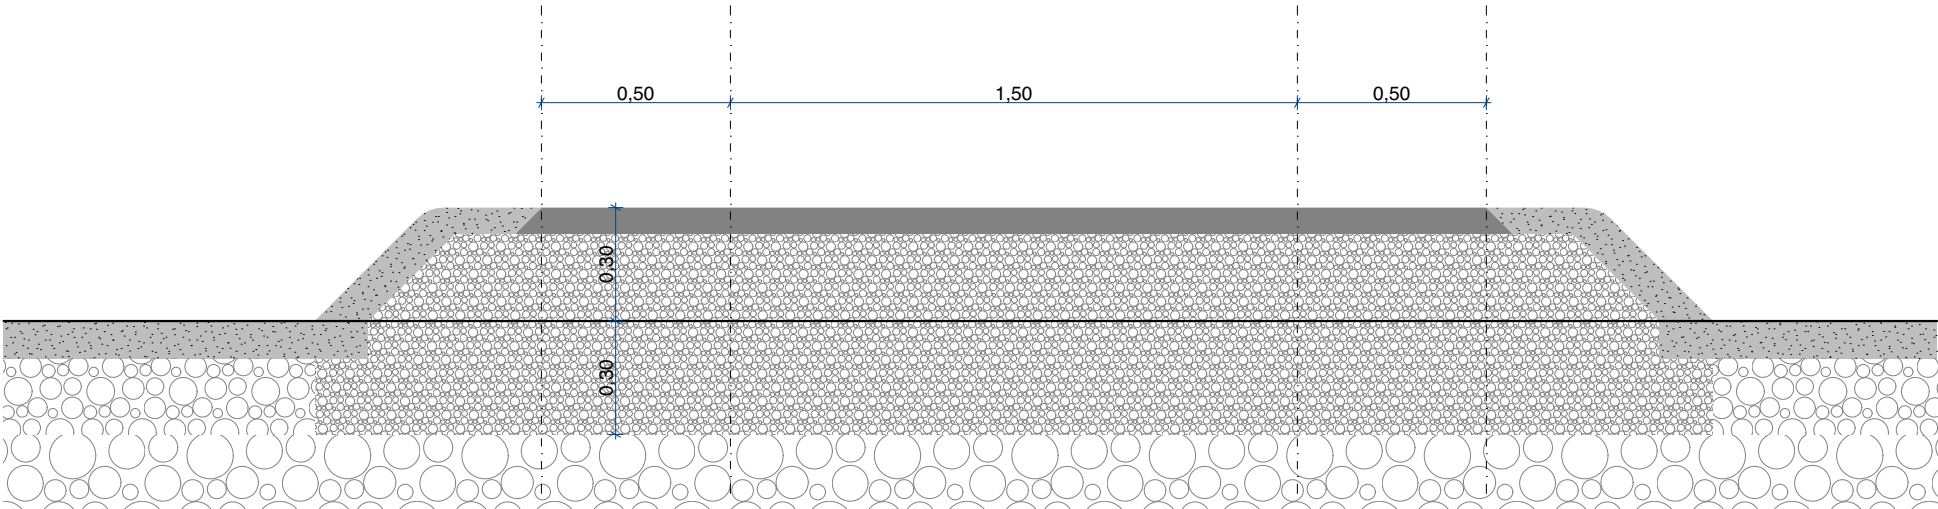


TIPIČNI PREREZI: valovi, zavoji, prevoji
-uvaljana plast finega asfalta
-uvaljana plast oblike poligona, tamponski drobljenec
-tamponska podlaga 30cm

Pred gradnjo preveriti dimenzije, vse nejasnosti uskladiti s projektantom.

KRATEK OPIS

Postavitev razsvetljave na sredini poligona,
 - pocinkan kandelaber 8m
 - s štirimi led reflektorji jakosti 112W
 (kot npr RZB Rudolf Zimmermann, Bamberg GmbH -
 721734.1131.1.76 Lightstream LED Maxi)
 - temelj fi 80, h=100cm
 - pritrditev kandelabra preko sidrne plošče s štirimi vijaki

POZICIJA V NACRTU: na sredini koloparka, 1kos

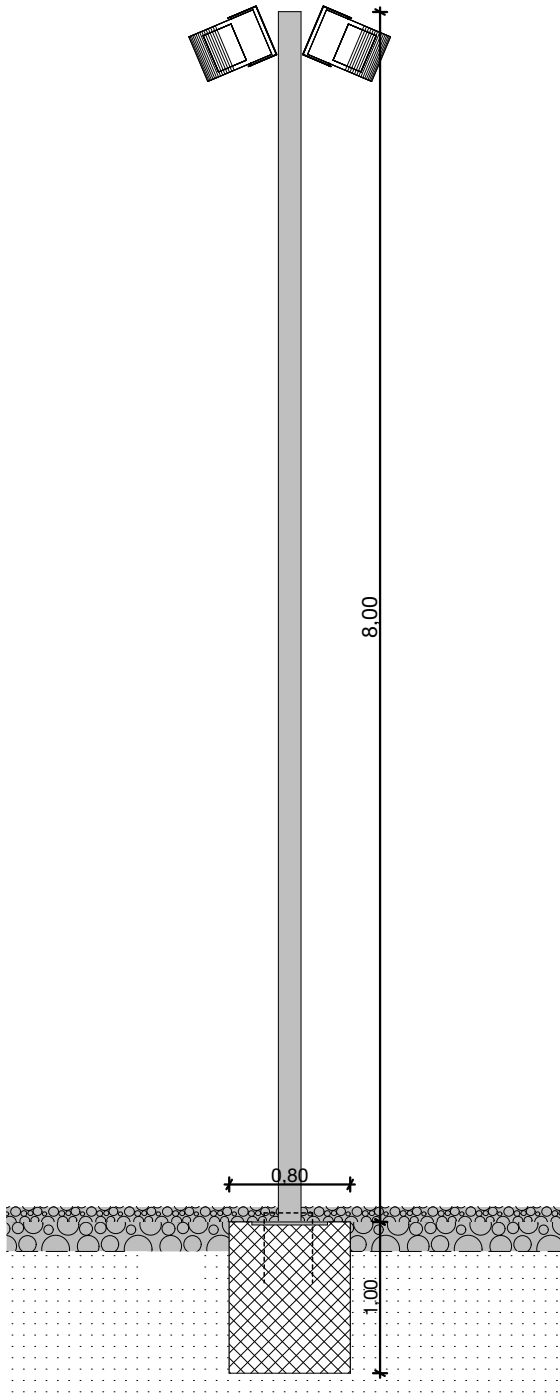**ZUNANJA UREDITEV**

INVESTITOR

Občina Vrhnika, Tržaška cesta 1, SI-1360 VRHNIKA

OBJEKT

NOVI PARK

VRSTA PROJEKTNE DOKUMENTACIJE

PZI-projektna dokumentacija za izvedbo del

ZA GRADNJO

GRADNJA NEZAHTEVNEGA OBJEKTA

PROJEKTANT

ASK 4 d.o.o., Poljanska cesta 44, SI-1000 Ljubljana

ODGOVORNA OSEBA PROJEKTANTA

Špela Kokalj, u.d.i.a., ZAPS 1724

ODGOVORNI PROJEKTANT

Špela Kokalj, u.d.i.a., ZAPS 1724

ŠT. PROJEKTA

36 20

KRAJ

LJUBLJANA

DATUM

NOVEMBER 2020

RISBA

ULIČNA SVETILKA

MERILO

ŠT. LISTA


1:50

02.7


Pred gradnjo preveriti dimenzije, vse nejasnosti uskladiti s projektantom.

INFO TABLA

- sprednja in zadnja stran
- bela folija z napisom in grafiko, UV obstojna in vodoodporna nalepljena na trdo podlago, npr. forex
- lesena podkonstrukcija
- kovinske noge v betonski posteljici

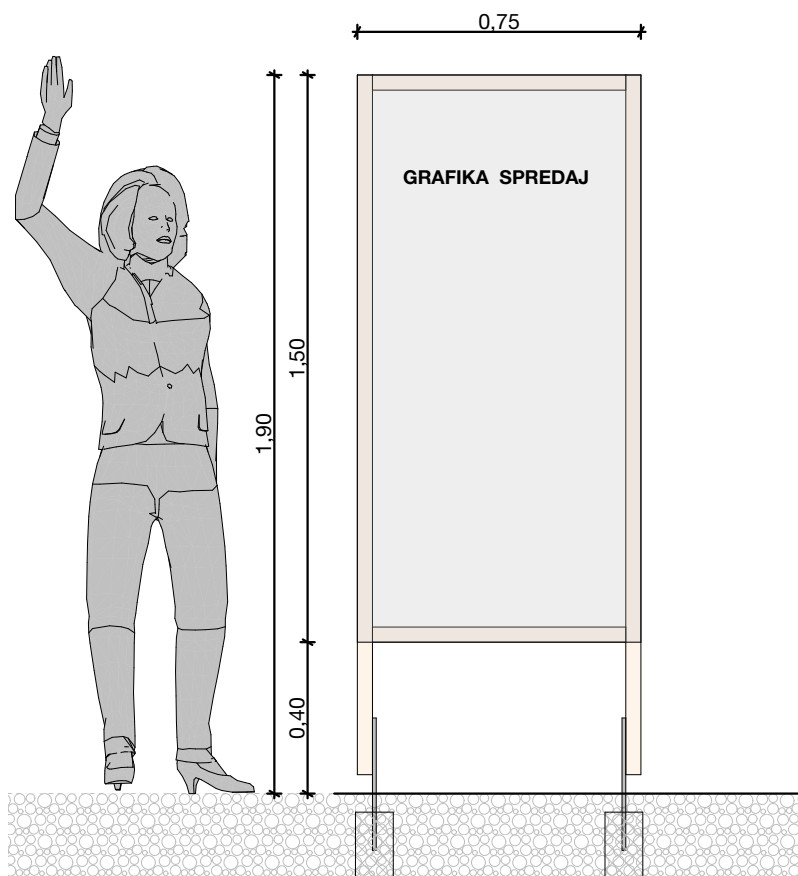

POGLED

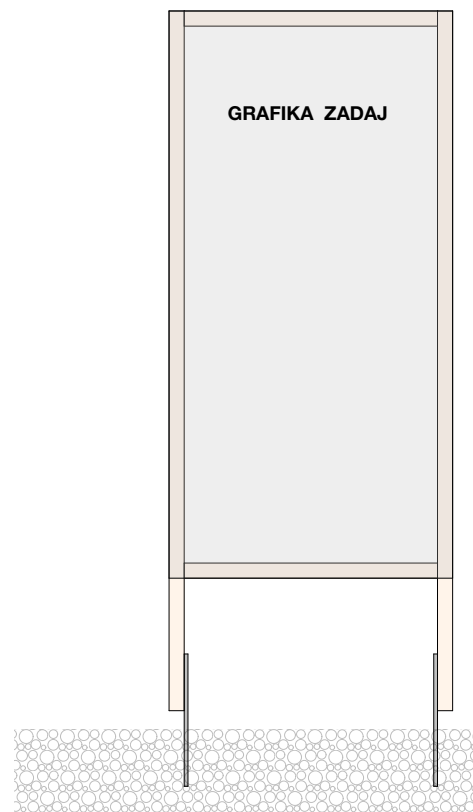

TLORIS

ZUNANJA UREDITEV

INVESTITOR
Občina Vrhnika, Tržaška cesta 1, SI-1360 VRHNIKA

OBJEKT
NOVI PARK

VRSTA PROJEKTNE DOKUMENTACIJE
PZI-projektna dokumentacija za izvedbo del
ZA GRADNJO
GRADNJA NEZAHTEVNEGA OBJEKTA

PROJEKTANT
ASK 4 d.o.o., Poljanska cesta 44, SI-1000 Ljubljana

ODGOVORNA OSEBA PROJEKTANTA
Špela Kokalj, u.d.i.a., ZAPS 1724

ODGOVORNI PROJEKTANT
Špela Kokalj, u.d.i.a., ZAPS 1724

ŠT. PROJEKTA

36 20

KRAJ
LJUBLJANA

DATUM
NOVEMBER 2020

RISBA
INFO TABLA KOLOPARK

MERILO

ŠT. LISTA

1:20

02.8


RAVNA KLOP

Pred gradnjo preveriti dimenzije, vse nejasnosti uskladiti s projektantom.

KRATEK OPIS

Postavitev klopi, dolžine 1920mm brez naslonov z oblogo iz betona in smrekovega lesa, kot npr. Ziegler Forma, vključno s primernim točkovnim temeljem

POZICIJA V NAČRTU: ob poti, 4kos, znotraj fitnesa, 1 kos

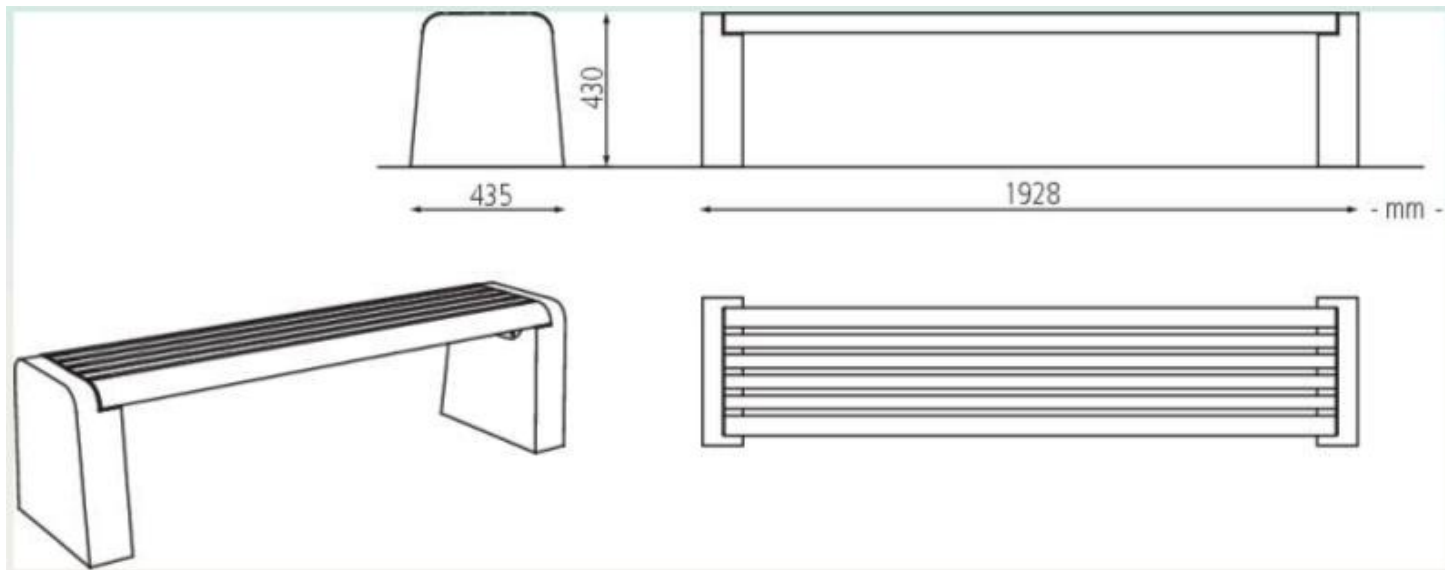

ZUNANJA UREDITEV

INVESTITOR

Občina Vrhnika, Tržaška cesta 1, SI-1360 VRHNIKA

OBJEKT

NOVI PARK

VRSTA PROJEKTNE DOKUMENTACIJE

PZI-projektna dokumentacija za izvedbo del

ZA GRADNJO

GRADNJA NEZAHTEVNEGA OBJEKTA

PROJEKTANT

ASK 4 d.o.o., Poljanska cesta 44, SI-1000 Ljubljana

ODGOVORNA OSEBA PROJEKTANTA

Špela Kokalj, u.d.i.a., ZAPS 1724

ODGOVORNI PROJEKTANT

Špela Kokalj, u.d.i.a., ZAPS 1724

ŠT. PROJEKTA

36 20

KRAJ

LJUBLJANA

DATUM

NOVEMBER 2020

RISBA

RAVNA KLOP

MERILO

ŠT. LISTA

KOLESARSKO STOJALO

Pred gradnjo preveriti dimenzije, vse nejasnosti uskladiti s projektantom.

KRATEK OPIS

Postavitev stojala za kolesa kot. npr. "Urbano Plus 5"

POZICIJA V NAČRTU: ob poti, 1kos

Stojalo Urbano Plus 5

Stojalo Urbano Plus je dodelana rešitev za parkiranje koles z različnimi dimenzijami gum. Lahko ga postavljamo v nizu, možne so tudi razne kombinacije s klopjo "Linia". Polkrožni betonski podstavki so masivni in težki, kar preprečuje premikanje in prevračanje. Kovinski del iz nerjavečega jekla je dvotočkovno vpet v posamezni betonski podstavek, kar zagotavlja zelo dobro stabilnost. Na voljo so tudi izvedbe za parkiranje 3 koles z ene strani, ali pa za 6 oz. 10 koles z dveh strani.



dolžina 280 cm

širina 70 cm

višina 60 cm

ZUNANJA UREDITEV

INVESTITOR

Občina Vrhnika, Tržaška cesta 1, SI-1360 VRHNIKA

OBJEKT

NOVI PARK

VRSTA PROJEKTNE DOKUMENTACIJE

PZI-projektna dokumentacija za izvedbo del

ZA GRADNJO

GRADNJA NEZAHTEVNEGA OBJEKTA

PROJEKTANT

ASK 4 d.o.o., Poljanska cesta 44, SI-1000 Ljubljana

ODGOVORNA OSEBA PROJEKTANTA

Špela Kokalj, u.d.i.a., ZAPS 1724

ODGOVORNI PROJEKTANT

Špela Kokalj, u.d.i.a., ZAPS 1724

ŠT. PROJEKTA

36 20

KRAJ

LJUBLJANA

DATUM

NOVEMBER 2020

RISBA

KOLESARSKO STOJALO

MERILO

ŠT. LISTA

PITNIK

Pred gradnjo preveriti dimenzije, vse nejasnosti uskladiti s projektantom.

KRATEK OPIS

Postavitev pitnika kot. npr "Vodnjak Krka" vključno z napeljavo vodovodne napeljave in izvedbo ponikanja odvečne vode v tla ter temeljenjem.

POZICIJA V NAČRTU: ob poti, 1kos



Vodnjak Krka

Vodnjak "Krka" je primeren za vrtove in dvorišča, priročen je za natakanje vedra ali zalivalke. Ima enostavne linije in primerno višino med pipo in koritom. Opremljen je z dovodno cevjo 1/2 col z navojem. Montaža in priključitev je enostavna.

V serijski opremi je vključeno:

- standardna pipa
- odložna mreža
- odtok s čepom
- dovodna cev z navojem (1/2 col)

Dodatna oprema:

- medeninasta pipa
 - INOX odložna mreža
- višina 123 cm
širina 56 cm
globina 67 cm



ZUNANJA UREDITEV

INVESTITOR

Občina Vrhnika, Tržaška cesta 1, SI-1360 VRHNIKA

OBJEKT

NOVI PARK

VRSTA PROJEKTNE DOKUMENTACIJE

PZI-projektna dokumentacija za izvedbo del

ZA GRADNJO

GRADNJA NEZAHTEVNEGA OBJEKTA

PROJEKTANT

ASK 4 d.o.o., Poljanska cesta 44, SI-1000 Ljubljana

ODGOVORNA OSEBA PROJEKTANTA

Špela Kokalj, u.d.i.a., ZAPS 1724

ODGOVORNI PROJEKTANT

Špela Kokalj, u.d.i.a., ZAPS 1724

ŠT. PROJEKTA

36 20

KRAJ

LJUBLJANA

DATUM

NOVEMBER 2020

RISBA

PITNIK

MERILO

ŠT. LISTA

KOŠ ZA SMETI

Pred gradnjo preveriti dimenzije, vse nejasnosti uskladiti s projektantom.

KRATEK OPIS


Dobava in postavitve košev za odpadke kot. npr "Koš Urbano inox 75"

POZICIJA V NAČRTU: ob poti, na fitnesu, 3kos 75l



Koš Urbano INOX 75

Plašč oz. telo koša je izdelano iz armiranega betona, pokrov pa iz inox-a. Na vrhu lahko ima vgrajen pepelnik z ročico za higiensko stresanje pepela. Koš odlikuje enostavno rokovanje in robustnost. Odpadki se zbirajo v PVC vreči, ki je napeta preko posebnega nosilca tako, da rob vrečke ni viden od zunaj. Na dnu koša so lahko shranjene rezervne vrečke, ki so tako vedno pri roki.

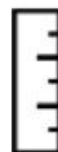

višina 100 cm

premer 46 cm

prostornina 75 litrov

ZUNANJA UREDITEV

INVESTITOR

Občina Vrhnika, Tržaška cesta 1, SI-1360 VRHNIKA

OBJEKT

NOVI PARK

VRSTA PROJEKTNE DOKUMENTACIJE

PZI-projektna dokumentacija za izvedbo del

ZA GRADNJO

GRADNJA NEZAHTEVNEGA OBJEKTA

PROJEKTANT

ASK 4 d.o.o., Poljanska cesta 44, SI-1000 Ljubljana

ODGOVORNA OSEBA PROJEKTANTA

Špela Kokalj, u.d.i.a., ZAPS 1724

ODGOVORNI PROJEKTANT

Špela Kokalj, u.d.i.a., ZAPS 1724

ŠT. PROJEKTA

36 20

KRAJ

LJUBLJANA

DATUM

NOVEMBER 2020

RISBA

KOŠ ZA SMETI

MERILO

ŠT. LISTA

KOŠ ZA IZTREBKE

Pred gradnjo preveriti dimenzije, vse nejasnosti uskladiti s projektantom.

KRATEK OPIS

Dobava in postavitve koša za pasje iztrebke kot. npr "Koš Universal"

POZICIJA V NAČRTU: ob poti, 1kos, 60l



Koš Univerzal za pasje iztrebke

Koš za zbiranje pasjih iztrebkov na javnih površinah. Vključeno držalo za vrečke. Vrečke niso v rolički, kar preprečuje, da bi se po pomoti vse odvile. Robustno telo koša je izdelano iz armiranega betona, pokrov pa iz inox-a.



višina 90 cm

širina/globina 38 cm

prostornina 60 litrov



Luknje za pritrditev v tla



Inox kovinski deli

ZUNANJA UREDITEV

INVESTITOR

Občina Vrhnika, Tržaška cesta 1, SI-1360 VRHNIKA

OBJEKT

NOVI PARK

VRSTA PROJEKTNE DOKUMENTACIJE

PZI-projektna dokumentacija za izvedbo del

ZA GRADNJO

GRADNJA NEZAHTEVNEGA OBJEKTA

PROJEKTANT

ASK 4 d.o.o., Poljanska cesta 44, SI-1000 Ljubljana

ODGOVORNA OSEBA PROJEKTANTA

Špela Kokalj, u.d.i.a., ZAPS 1724

ODGOVORNI PROJEKTANT

Špela Kokalj, u.d.i.a., ZAPS 1724

ŠT. PROJEKTA

36 20

KRAJ

LJUBLJANA

DATUM

NOVEMBER 2020

RISBA

KOŠ ZA IZTREBKE

MERILO

ŠT. LISTA