


A3:3: 420x891
A: 0.38 m²
21.03.2019
12411_igralna_PGD_UEDWG

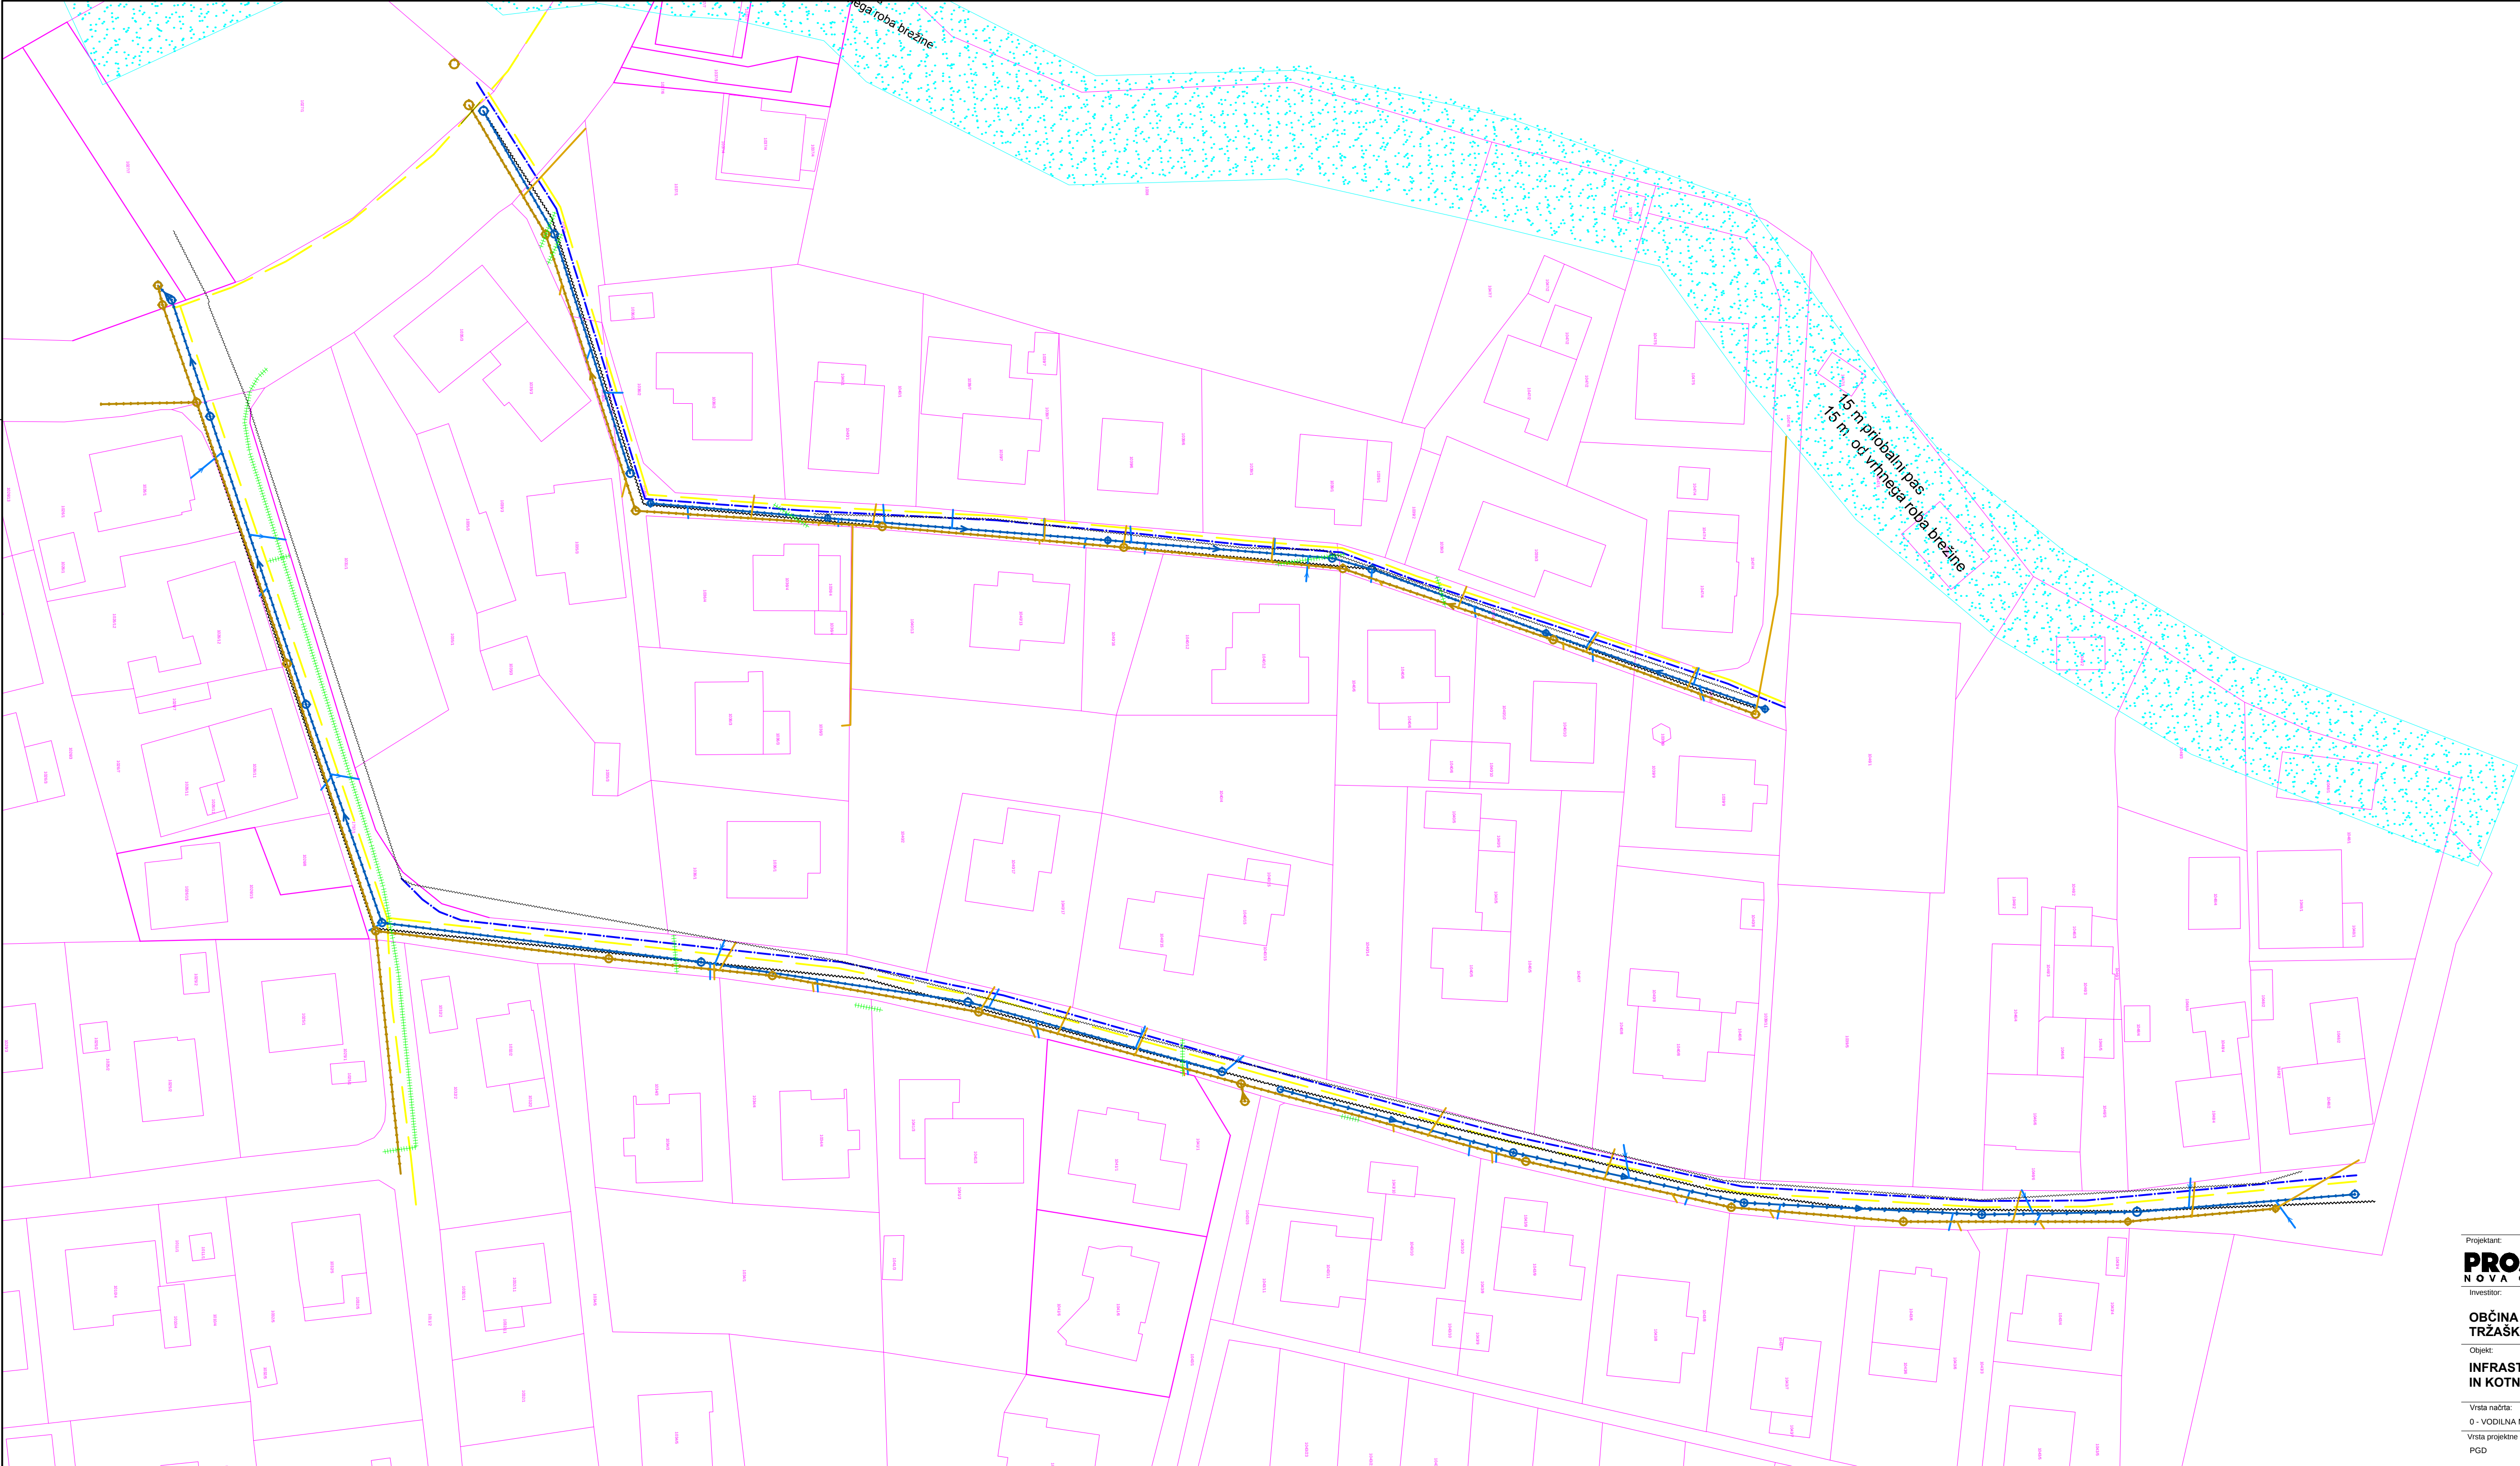

LEGENDA:

kataster

15 m priobalni pas
odmak od zgornjega roba brežine

OBSTOJEČE – ni prikazano v tej situaciji:

PREDVIDENO:

PRIKLJUČEK NA SANITARNO KANALIZACIJO
 PRIKLJUČEK NA SANITARNO KANALIZACIJO
(predmet projekta do parcelne meje – faza PGD)

METEORNA KANALIZACIJA
 METEORNA KANALIZACIJA
(predmet projekta do parcelne meje – faza PGD)

CESTNI POŽIRALNIK
 CESTNI POŽIRALNIK

UKLINITEV MEŠANEGA SISTEMA
 UKLINITEV MEŠANEGA SISTEMA

PRIKLJUČEK NA PLINOVOD
 PRIKLJUČEK NA PLINOVOD
(predmet projekta do parcelne meje – faza PGD)


VODOVOD
 PRIKLJUČEK NA VODOVOD
(predmet projekta do parcelne meje – faza PGD)

HIDRANT

ZAŠČITA TK IN ELEKTRO VODOV
(nadzor upravljavca, ročni izklop, zaščitna cev)

Projektant: PROJEKT. NOVA GORICA					
Investitor: OBČINA VRHNIKA TRŽAŠKA CESTA 1, 1360 VRHNIKA			Risba: Prikaz predvidenega posega - kataster		
Objekt: INFRASTRUKTURA CANKARJEVO NABREŽJE IN KOTNIKOVA CESTA			Merilo: 1:500	Id. št.: G - 3145	
Vrsta načrta: 0 - VODILNA MAPA			Odgovorni vodja projekta: Maca Uhič, uni.dipl.inž.grad.	Id. št.: G - 3145	
Vrsta projektna dokumentacije: PGD			Odgovorni projektant: Maca Uhič, uni.dipl.inž.grad.	Id. št.: 0.8.3_1	
Številka načrta: 12411_0			Sodelavci:	Datum: APRIL 2013	
Številka projekta: 12411			Spremembe:	-	

A3: 420x891
A: 0.38 m²
21.03.2019
12411_01_grafika_PGD_UEDW9

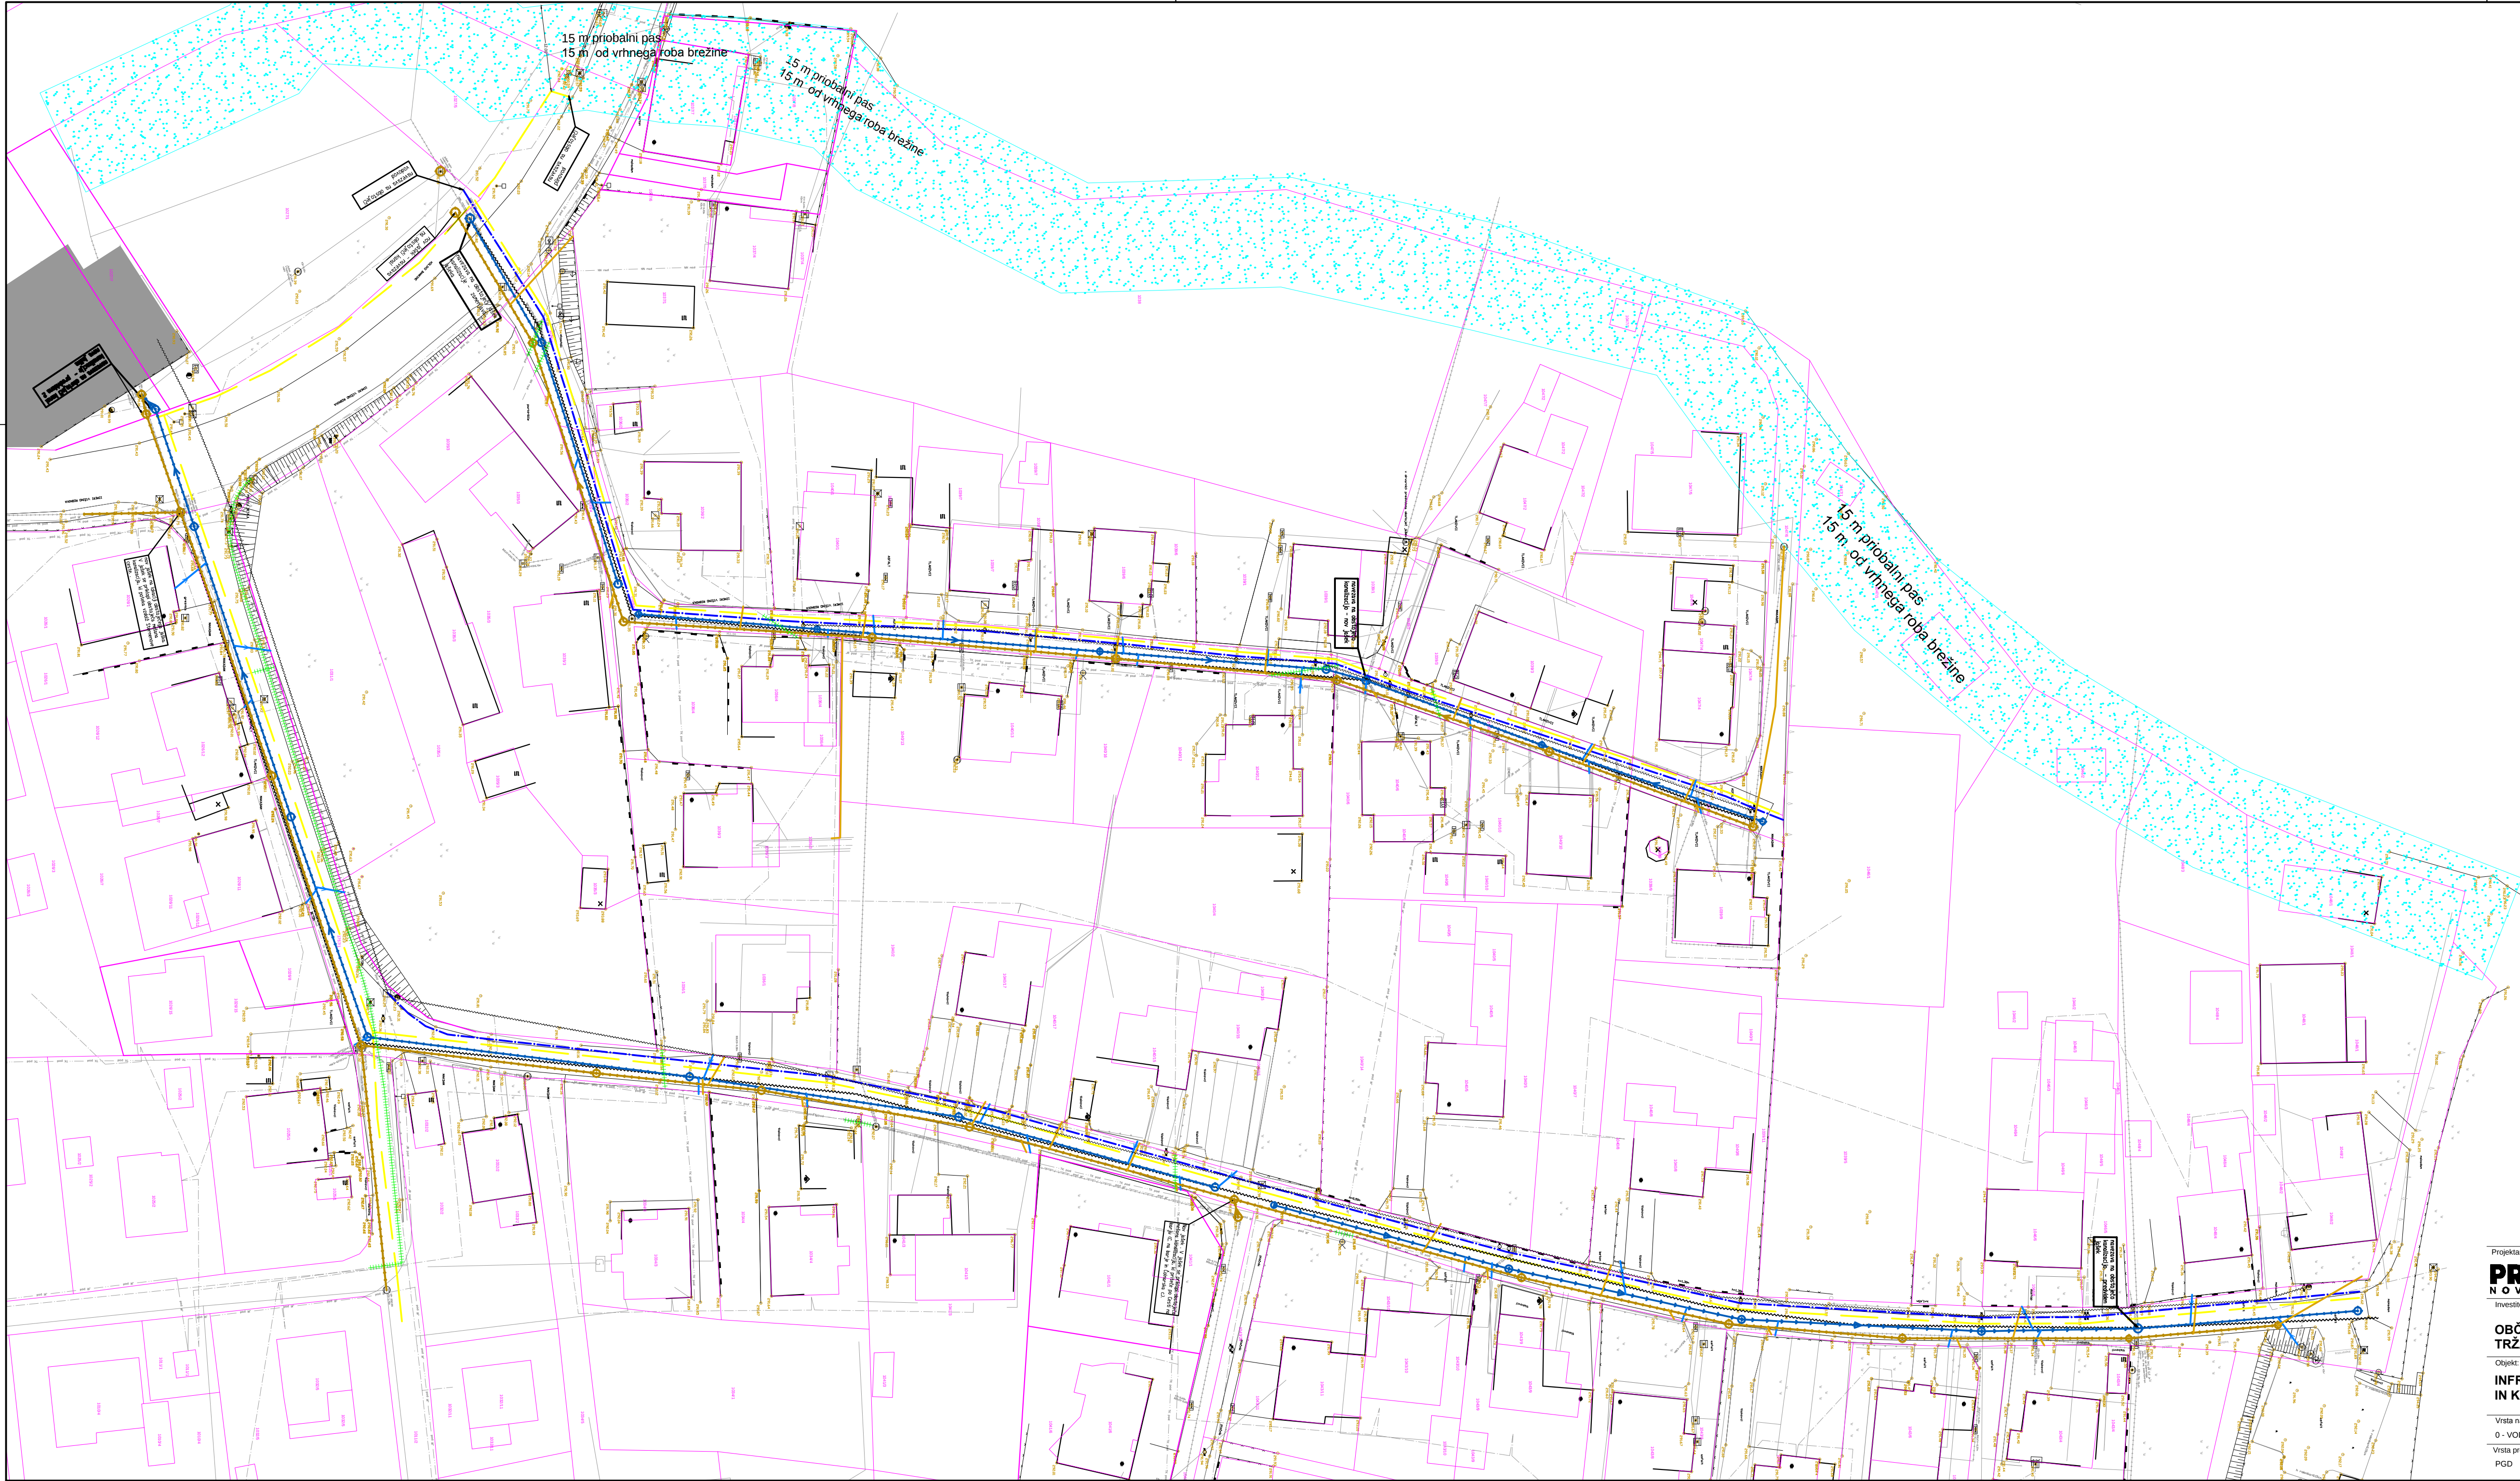

LEGENDA:

- kataster
- 15 m priobalni pas odmak od zgornjega roba brežine

OBSTOJEČE:

- Cesta
- VN PODZEMNA
- PROSTOTRAČNI NN VOD
- PODZEMNI NN VOD
- MEŠANI KANALIZACIJSKI SISTEM
- VODOVOD
- PLINOVOD
- JAVNA RAZSVETLJAVNA

PREDVIDENO:

- PRIKLJUČEK NA SANITARNO KANALIZACIJO
- PRIKLJUČEK NA SANITARNO KANALIZACIJO (predmet projekta do parcelne meje – faza PGD)
- METEORNA KANALIZACIJA
- METEORNA KANALIZACIJA (predmet projekta do parcelne meje – faza PGD)
- CESTNI POŽIRALNIK
- UKINITEV MEŠANEGA SISTEMA
- PLINOVOD
- PRIKLJUČEK NA PLINOVOD (predmet projekta do parcelne meje – faza PGD)
- VODOVOD
- PRIKLJUČEK NA VODOVOD (predmet projekta do parcelne meje – faza PGD)
- HIDRANT
- ZAŠČITA TK IN ELEKTRO VODOV (nadzor upravljalca, ročni izkop, zaščitna cev)

Projektant:
PROJEKT.
NOVA GORICA

Investitor:
OBČINA VRHNIKA
TRŽAŠKA CESTA 1, 1360 VRHNIKA

Objekt:
INFRASTRUKTURA CANKARJEVO NABREŽJE
IN KOTNIKOVA CESTA

Vrsta načrta:

0 - VODILNA MAPA

Vrsta projektna dokumentacije:

PGD

Številka načrta:

12411_0

Številka projekta:

12411

Datum:

APRIL 2013

Spremembe:

-

Številka lista:

0.8.6.1

Risba:

Zbina situacija

Merilo: 1:500

Odgovorni vodja projekta:

Maca Uhič, uni.dipl.inž.grad.

Odgovorni projektant:

Maca Uhič, uni.dipl.inž.grad.

Sodelavci:

Id. št.:

G - 3145

Id. št.:

G - 3145

Id. št.:

A3x3: 420x891
A: 0.38 m²
21.09.2019
12411_igrafiha_PGD_UJ.dwg



LEGENDA:

- kataster
- 15 m priobalni pas
odmak od zgornjega roba brežine

OBSTOJEČE:

- Cesta
- VN PODZEMNA
- PROSTOZRAČNI NN VOD
- PODZEMNI NN VOD
- MEŠANI KANALIZACIJSKI SISTEM
- VODOVOD
- PLINOVOD
- JAVNA RAZSVETLJAVNA

PREDVIDENO:

- PRIKLJUČEK NA SANITARNO KANALIZACIJO
- PRIKLJUČEK NA SANITARNO KANALIZACIJO
(predmet projekta do parcelne meje – faza PGD)
- METEORNA KANALIZACIJA
(predmet projekta do parcelne meje – faza PGD)
- METEORNA KANALIZACIJA
(predmet projekta do parcelne meje – faza PGD)
- CESTNI POŽIRALNIK
- UKINITEV MEŠANEGA SISTEMA
- PLINOVOD
(predmet projekta do parcelne meje – faza PGD)
- PRIKLJUČEK NA PLINOVOD
(predmet projekta do parcelne meje – faza PGD)
- VODOVOD
(predmet projekta do parcelne meje – faza PGD)
- PRIKLJUČEK NA VODOVOD
(predmet projekta do parcelne meje – faza PGD)
- HIDRANT
- ZAŠČITA TK IN ELEKTRO VODOV
(nadzor upravljalca, ročni izkop, zaščitna cev)

Projektant:
PROJEKT.
NOVA GORICA

Investitor:
OBČINA VRHNIKA
TRŽAŠKA CESTA 1, 1360 VRHNIKA
INFRASTRUKTURA CANKARJEVO NABREŽJE
IN KOTNIKOVA CESTA

Vrsta načrta:

0 - VODILNA MAPA

Vrsta projektna dokumentacije:

PGD

Številka načrta:

12411_0

Številka projekta:

12411

Risba:

Prikaz predvidenega posega

Merilo: 1:500

Odgovorni vodja projekta:

Maca Umiř, uni.dipl.inž.grad.

Odgovorni projektant:

Maca Umiř, uni.dipl.inž.grad.

Sodelavci:

-

Datum:

APRIL 2013

Id. št.:

G - 3145

Id. št.:

G - 3145

Id. št.:

-

Številka lista:

0.8.3