

IUV Šivalnica

ZUNANJE POŽARNE STOPNICE 1

Ist 1.5.12
merilo 1:50

Projektant:

PROJEKT_{d.d.}
NOVA GORICA

Investitor:

OBČINA VRHNIKA
Tržaška cesta 1, 1360 VRHNIKA

Rista:

ZUNANJE POŽARNE STOPNICE 1

Merilo: 1:50

Objekt:

IUV ŠIVALNICA - ENERGETSKA SANACIJA

Odgovorni vodja projekta:

TEJA SAVELLI, univ.dipl.inž.arh.

Id. št.:

ZAPS A - 1389

Odgovorni projektant:

TEJA SAVELLI, univ.dipl.inž.arh.

Id. št.:

ZAPS A - 1389

Rista načrta:

- NAČRT ARHITEKTURE

Sodelavci:

TINE KLJUN, dott. mag. arch.

Id. št.:

ZAPS A - 1604

Ista projektne dokumentacije:

ZI - Sklop I

Številka načrta:

11845_1

Številka projekta:

11845


Datum:

MAJ 2013


Spremembe:

Številka lista:


1.5.12

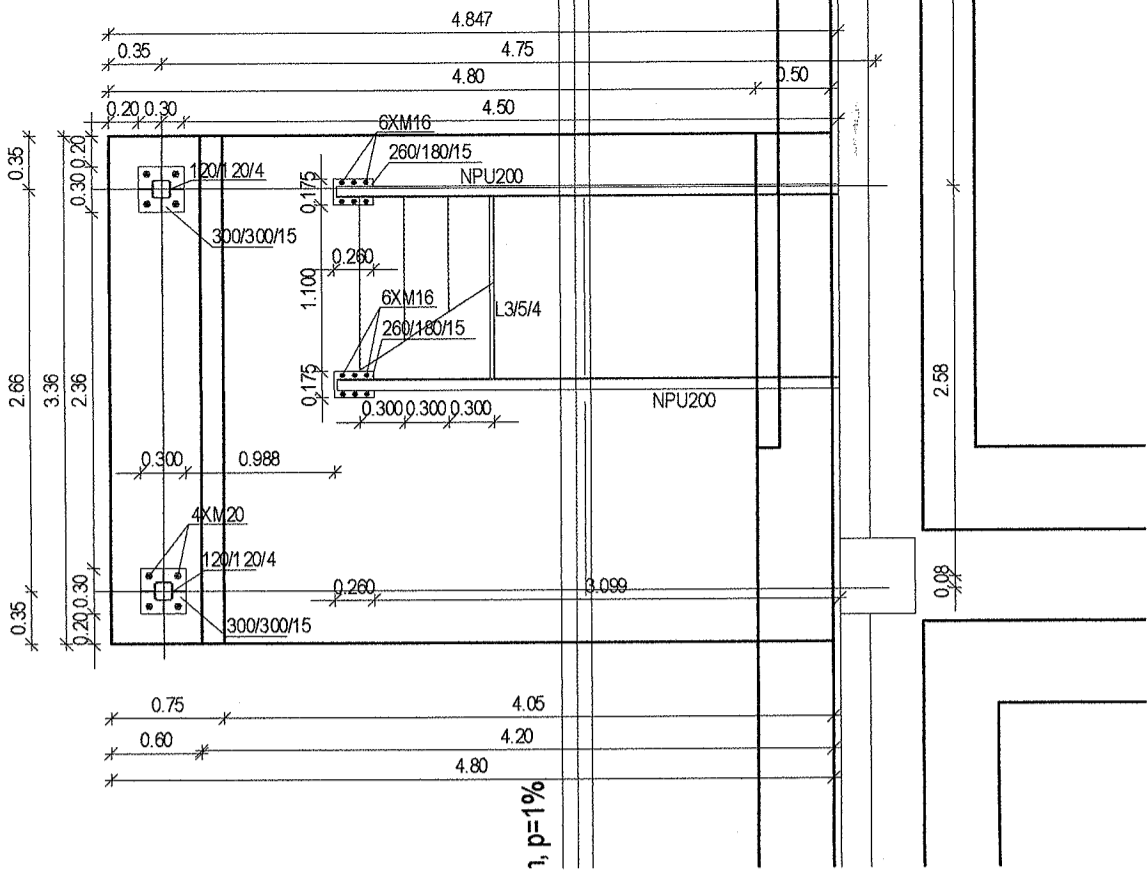


tloris temeljev

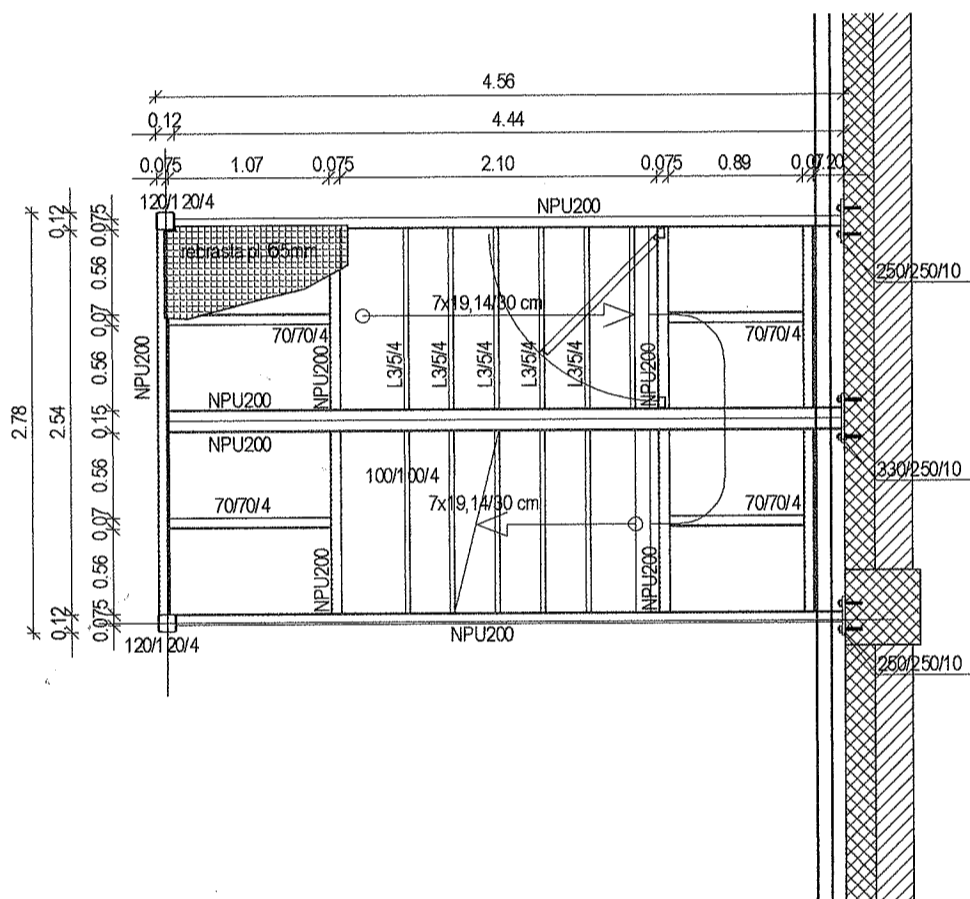

tloris medetaže in 1. nadstropja

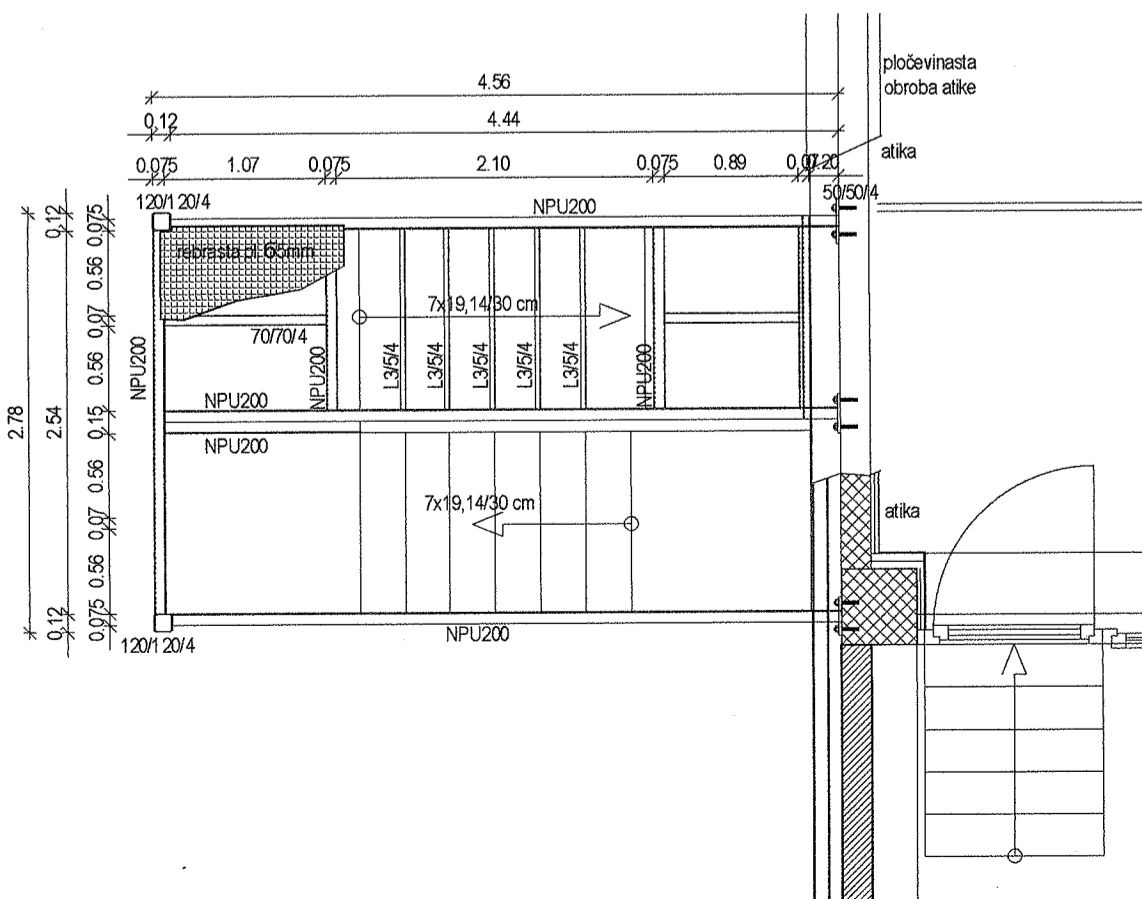

tloris 2. nadstropja

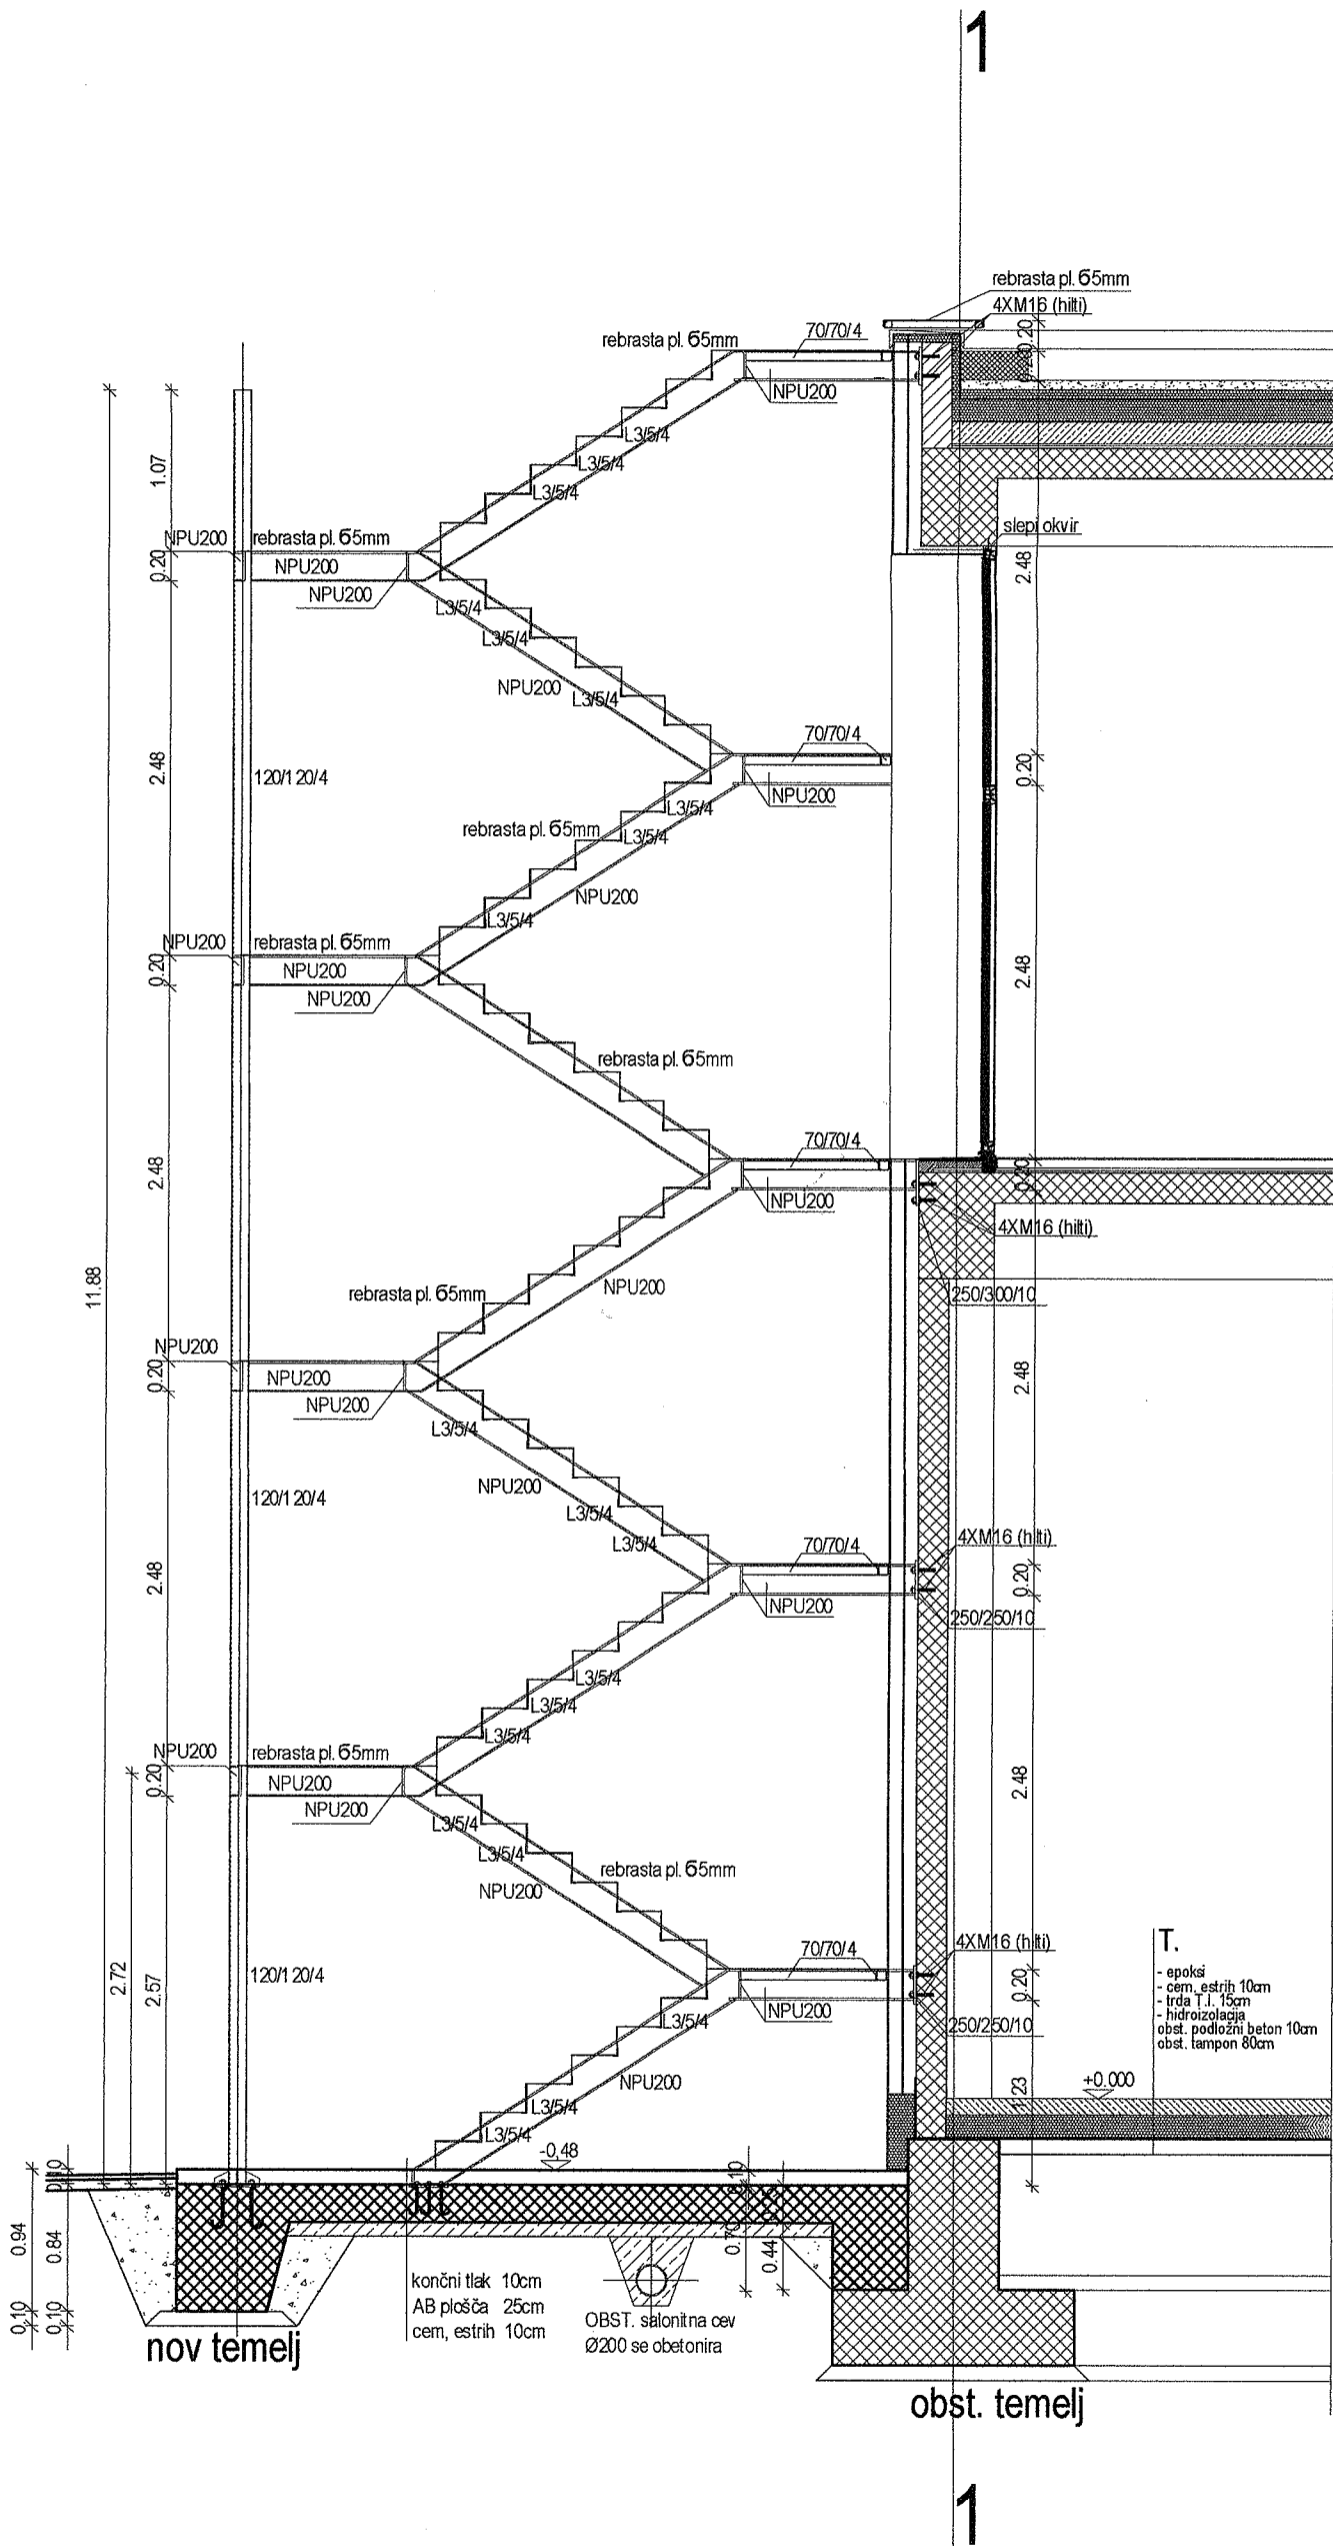

IUV Šivalnica

ZUNANJE POŽARNE STOPNICE 2

list **1.5.13**
merilo 1:50

Projektant

PROJEKT d.d.
NOVA GORICA

Investitor:

OBČINA VRHNIKA
Tržaška cesta 1, 1360 VRHNIKA

Risba:

ZUNANJE POŽARNE STOPNICE 2

Merilo: 1:50

Objekt

IUV ŠIVALNICA - ENERGETSKA SANACIJA

Odgovorni vodja projekta:

TEJA SAVELLI, univ.dipl.inž.arh.

Id. št.:

ZAPS A - 1389

Odgovorni projektant

TEJA SAVELLI, univ.dipl.inž.arh.

Id. št.:

ZAPS A - 1389

Ista načrta:

- NAČRT ARHITEKTURE

Sodelavci:

TINE KLJUN, dott.mag.arch.

Id. št.:

ZAPS A - 1604

Ista projektne dokumentacije:

ZI - Sklop I

Številka načrta:

11845_1

Številka projekta:

11845


Datum:

MAJ 2013


Spremembe:

Številka lista:


1.5.13

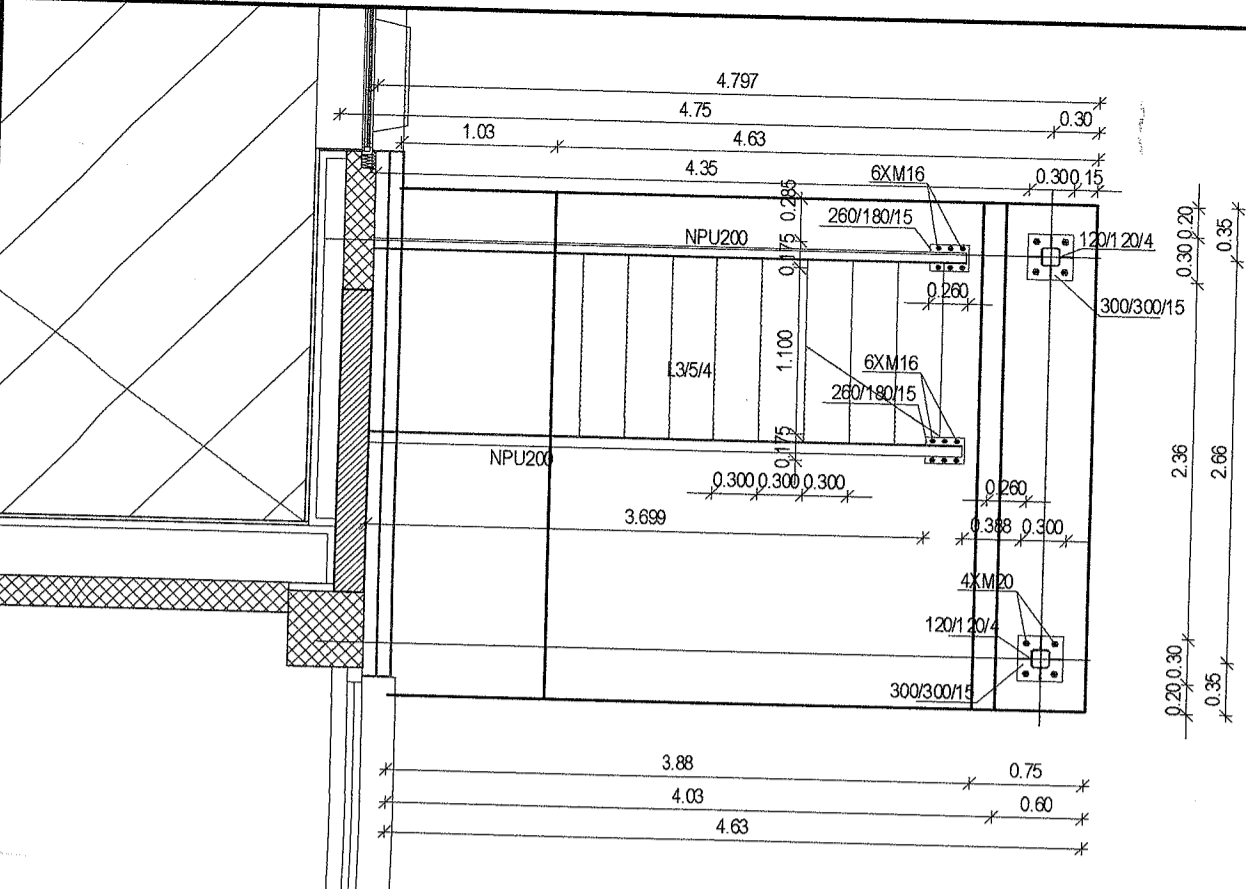

tloris temeljev

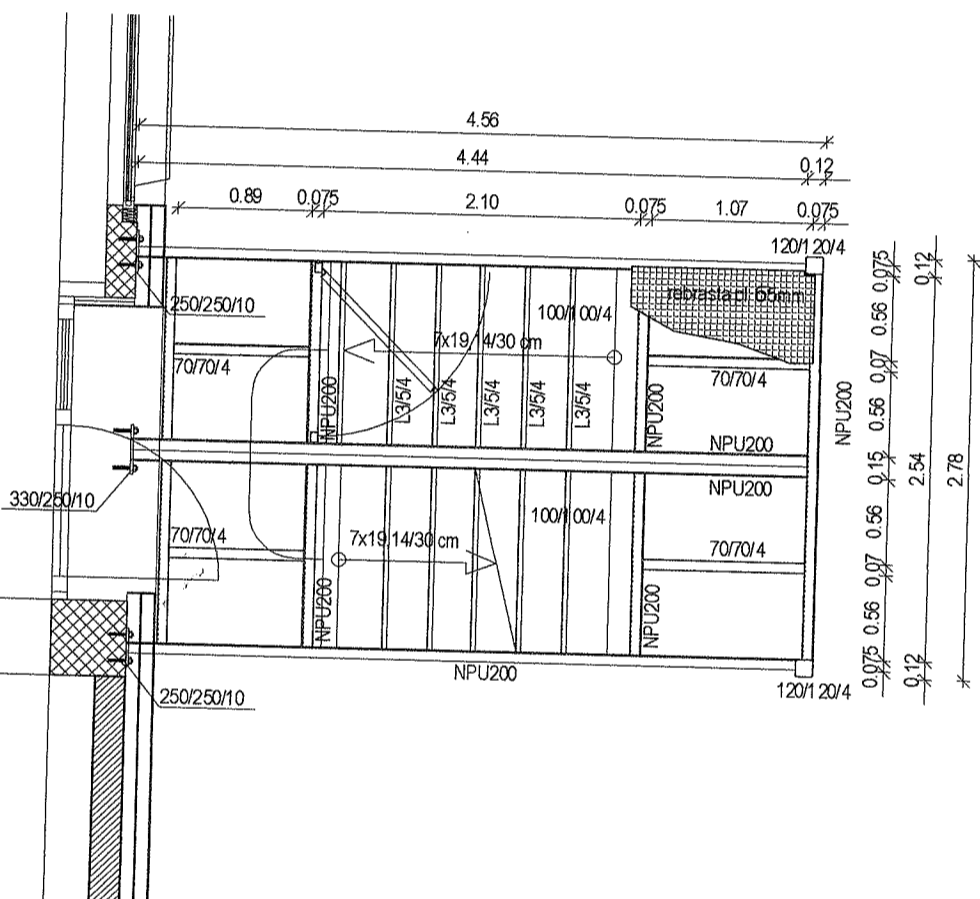

tloris 1. nadstropja

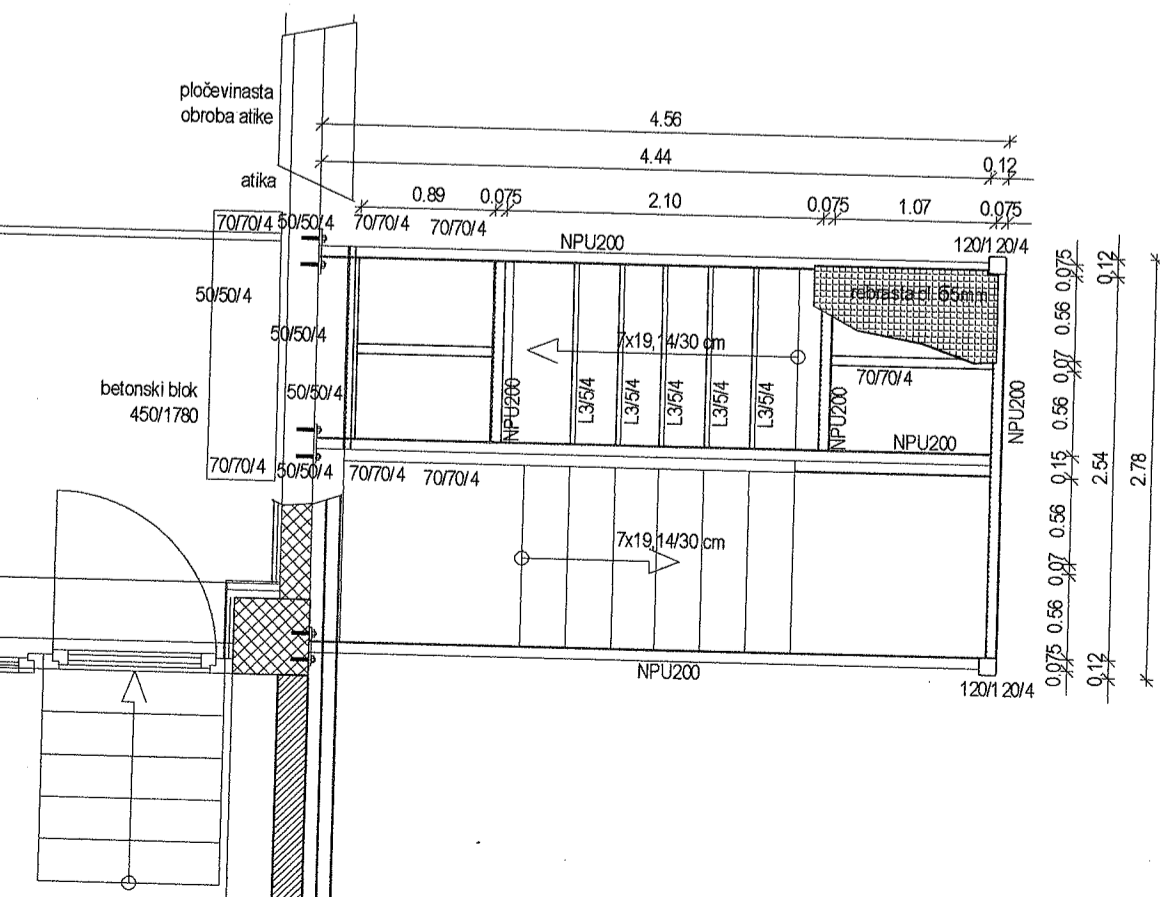

tloris 2. nadstropja

