


OBSTOJEČI VODI:

NOVI PROJEKTIRANI VODI:

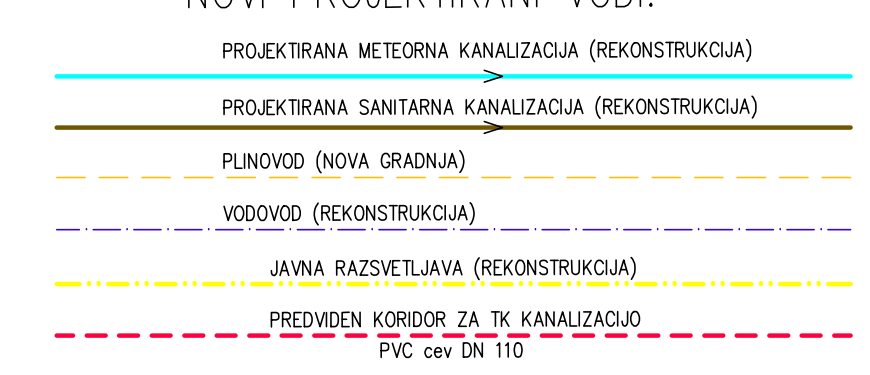

SITUACIJSKI NAČRT DKN M 1:500
Infrastruktura KAČURJEVA CESTA
LEGA OBJEKTA V PROSTORU
ZBIRNA KARTA PROJEKTIRANIH KOMUNALNIH VPDOV

Spr./Rev.	Opis spremembe/Revision note:	Datum/Date:	Podpis/Sign.:
Naročnik: OBČINA VRHNIKA Owner: Tržsko cesta 1 1360 VRHNIKA		Objekt/Lokacija: Facility/location: INFRASTRUKTURA KAČURJEVA CESTA	
Izpoljelec: Contractor: Komac Miran, s.p. Rovte 82/D, 1373 ROVITE tel: 01-754-32-97		Del objekta/system: Part of facility/system: INFRASTRUKTURA KAČURJEVA CESTA	
Podizpoljelec: Subcontractor:		Vsebina/naslov risbe: Drawing title: LEGA OBJEKTA V PROSTORU ZBIRNA KARTA PROJEKTIRANIH KOMUNALNIH VPDOV	
Tirnik/Name: Miran KOMAC, kom. inž.		S. št./No. / Podpis/Sign.:	
Preveril/Checked: Miran KOMAC, kom. inž.		Klasifikacijsko št. / Classification No.:	
Dokumentacija: Miran KOMAC, kom. inž.		Faza: / Des. ph.:	
Merilo/Scale: 1:500		Datum/Date: marec 2015	
Id. št. pri IZS G-9004		Identifikacijska št. / Identification No.:	
		IS-KA-2/15	PZ
			Spr./Rev.



OBSTOJEČI VODI:

- ELEKTRO VODI (OBSTOJEČI-PODZEMNI)
- JAVNA RAZSVETLJAVNA (OBSTOJEČA)
- TELEFON (OBSTOJEČI-PODZEMNI)
- VODOVOD (OBSTOJEČI)
- PLINOVOD (OBSTOJEČI)
- OBSTOJEČA KANALIZACIJA

NOVI PROJEKTIRANI VODI:

- PROJEKTIRAN VODOVOD (REKONSTRUKCIJA)

● NADZEMNI HRANT dn 80

SITUACIJSKI NAČRT M 1:500
Infrastruktura KAČURJEVA CESTA
VODOVOD

Spr./Rev.	Opis spremembe/Revision note:	Datum/Date:	Podpis/Sign.:
Naročnik: OBČINA VRHNIKA Tržiška cesta 1 1360 VRHNIKA		Objekt/Lokacija: Infrastruktura KAČURJEVA CESTA	
Izvajalec: Kornac Miran, s.p.		Del objekta/system: VODOVOD	
IS C-9004 Rovte 82/D, 1373 ROVTE tel: 01-754-52-97		Vsebina/naslov risbe: SITUACIJSKI NAČRT VODOVOD	
Podizvajalec: Subcontractor:		Vsebine/naslov risbe: Drawing title:	
Imena/Names: Miran KOMAC, kom. int.		Kvalifikacije št.:	
Preveril/Checked: Miran KOMAC, kom. int.		Klasifikacija št.:	
Konfiriral/Confirmed: Miran KOMAC, kom. int.		Faza:	
Dobesede/Notes:		Des. št.:	
Merilo/Scale: Datum/Date:		Identifikacijski št.:	
1:500 marec 2015		VO-KA-2/15	
Izšt. pri IS C-9004		Spr./Rev.:	




- OBSTOJEČI VODI:**
- ELEKTRO VODI (OBSTOJEČ-POZEMNI)
 - JAVNA RAZSVETLJAVNA (OBSTOJEČA)
 - TELEFON (OBSTOJEČ-POZEMNI)
 - VODOVOD (OBSTOJEČ)
 - PLINOVOD (OBSTOJEČ)
 - OBSTOJEČA KANALIZACIJA V MEŠANEM SISTEMU
 - OBSTOJEČA METEORNA KANALIZACIJA
 - OBSTOJEČA SANITARNA KANALIZACIJA

- NOVI PROJEKTIRANI VODI:**
- PROJEKTIRANA METEORNA KANALIZACIJA (REKONSTRUKCIJA)
 - PROJEKTIRANA SANITARNA KANALIZACIJA (REKONSTRUKCIJA)
 - PRIKLJUČEK CESTNEGA POZDRANIKA (PVC SN8 dn 160)

SITUACIJSKI NAČRT M 1:500
Infrastruktura KAČURJEVA CESTA
SANITARNA in METEORNA KANALIZACIJA

Spr./Rev.	Opis spremembe/Revision note:	Datum/Date:	Podpis/Sign.:
Naročnik: OBČINA VEHNICA Owner: Tržaška cesta 1 1360 VEHNICA		Objekt/lokacija: Facility/location: INFRASTRUKTURA KAČURJEVA CESTA	
Izvajalec: Contractor: Komac Miron, s.p. Rovte 82/D, 1373 ROVTE tel: 01-754-32-97		Del objekta/sistem: Part of facility/system: SANITARNA KANALIZACIJA IN METEORNA KANALIZACIJA	
Podizvajalec: Subcontractor:		Vsebinski/naslovni naslov: Drawing title:	
Ime/Name: is št./s/nr.: Podpis/Sign.:		SITUACIJSKI NAČRT SANITARNA KANALIZACIJA IN METEORNA KANALIZACIJA	
Priloge (APP): Priloge (APP): Priloge (APP): Priloge (APP): Priloge (APP):	Miran KOMAC, kom. inž. Miran KOMAC, kom. inž. Miran KOMAC, kom. inž.	Klasifikacijski št./Classification No.:	Faza: Des. ph.: št./str./p.
14 št. pri IZS G-9004	1:500 marec 2015	Identifikacijska št./Identification No.:	K4-K4-2/15 PZ Spr./Rev.


NORMALNI PROFIL-PREČNI PROFIL M 1:25
KAČURJEVA CESTA

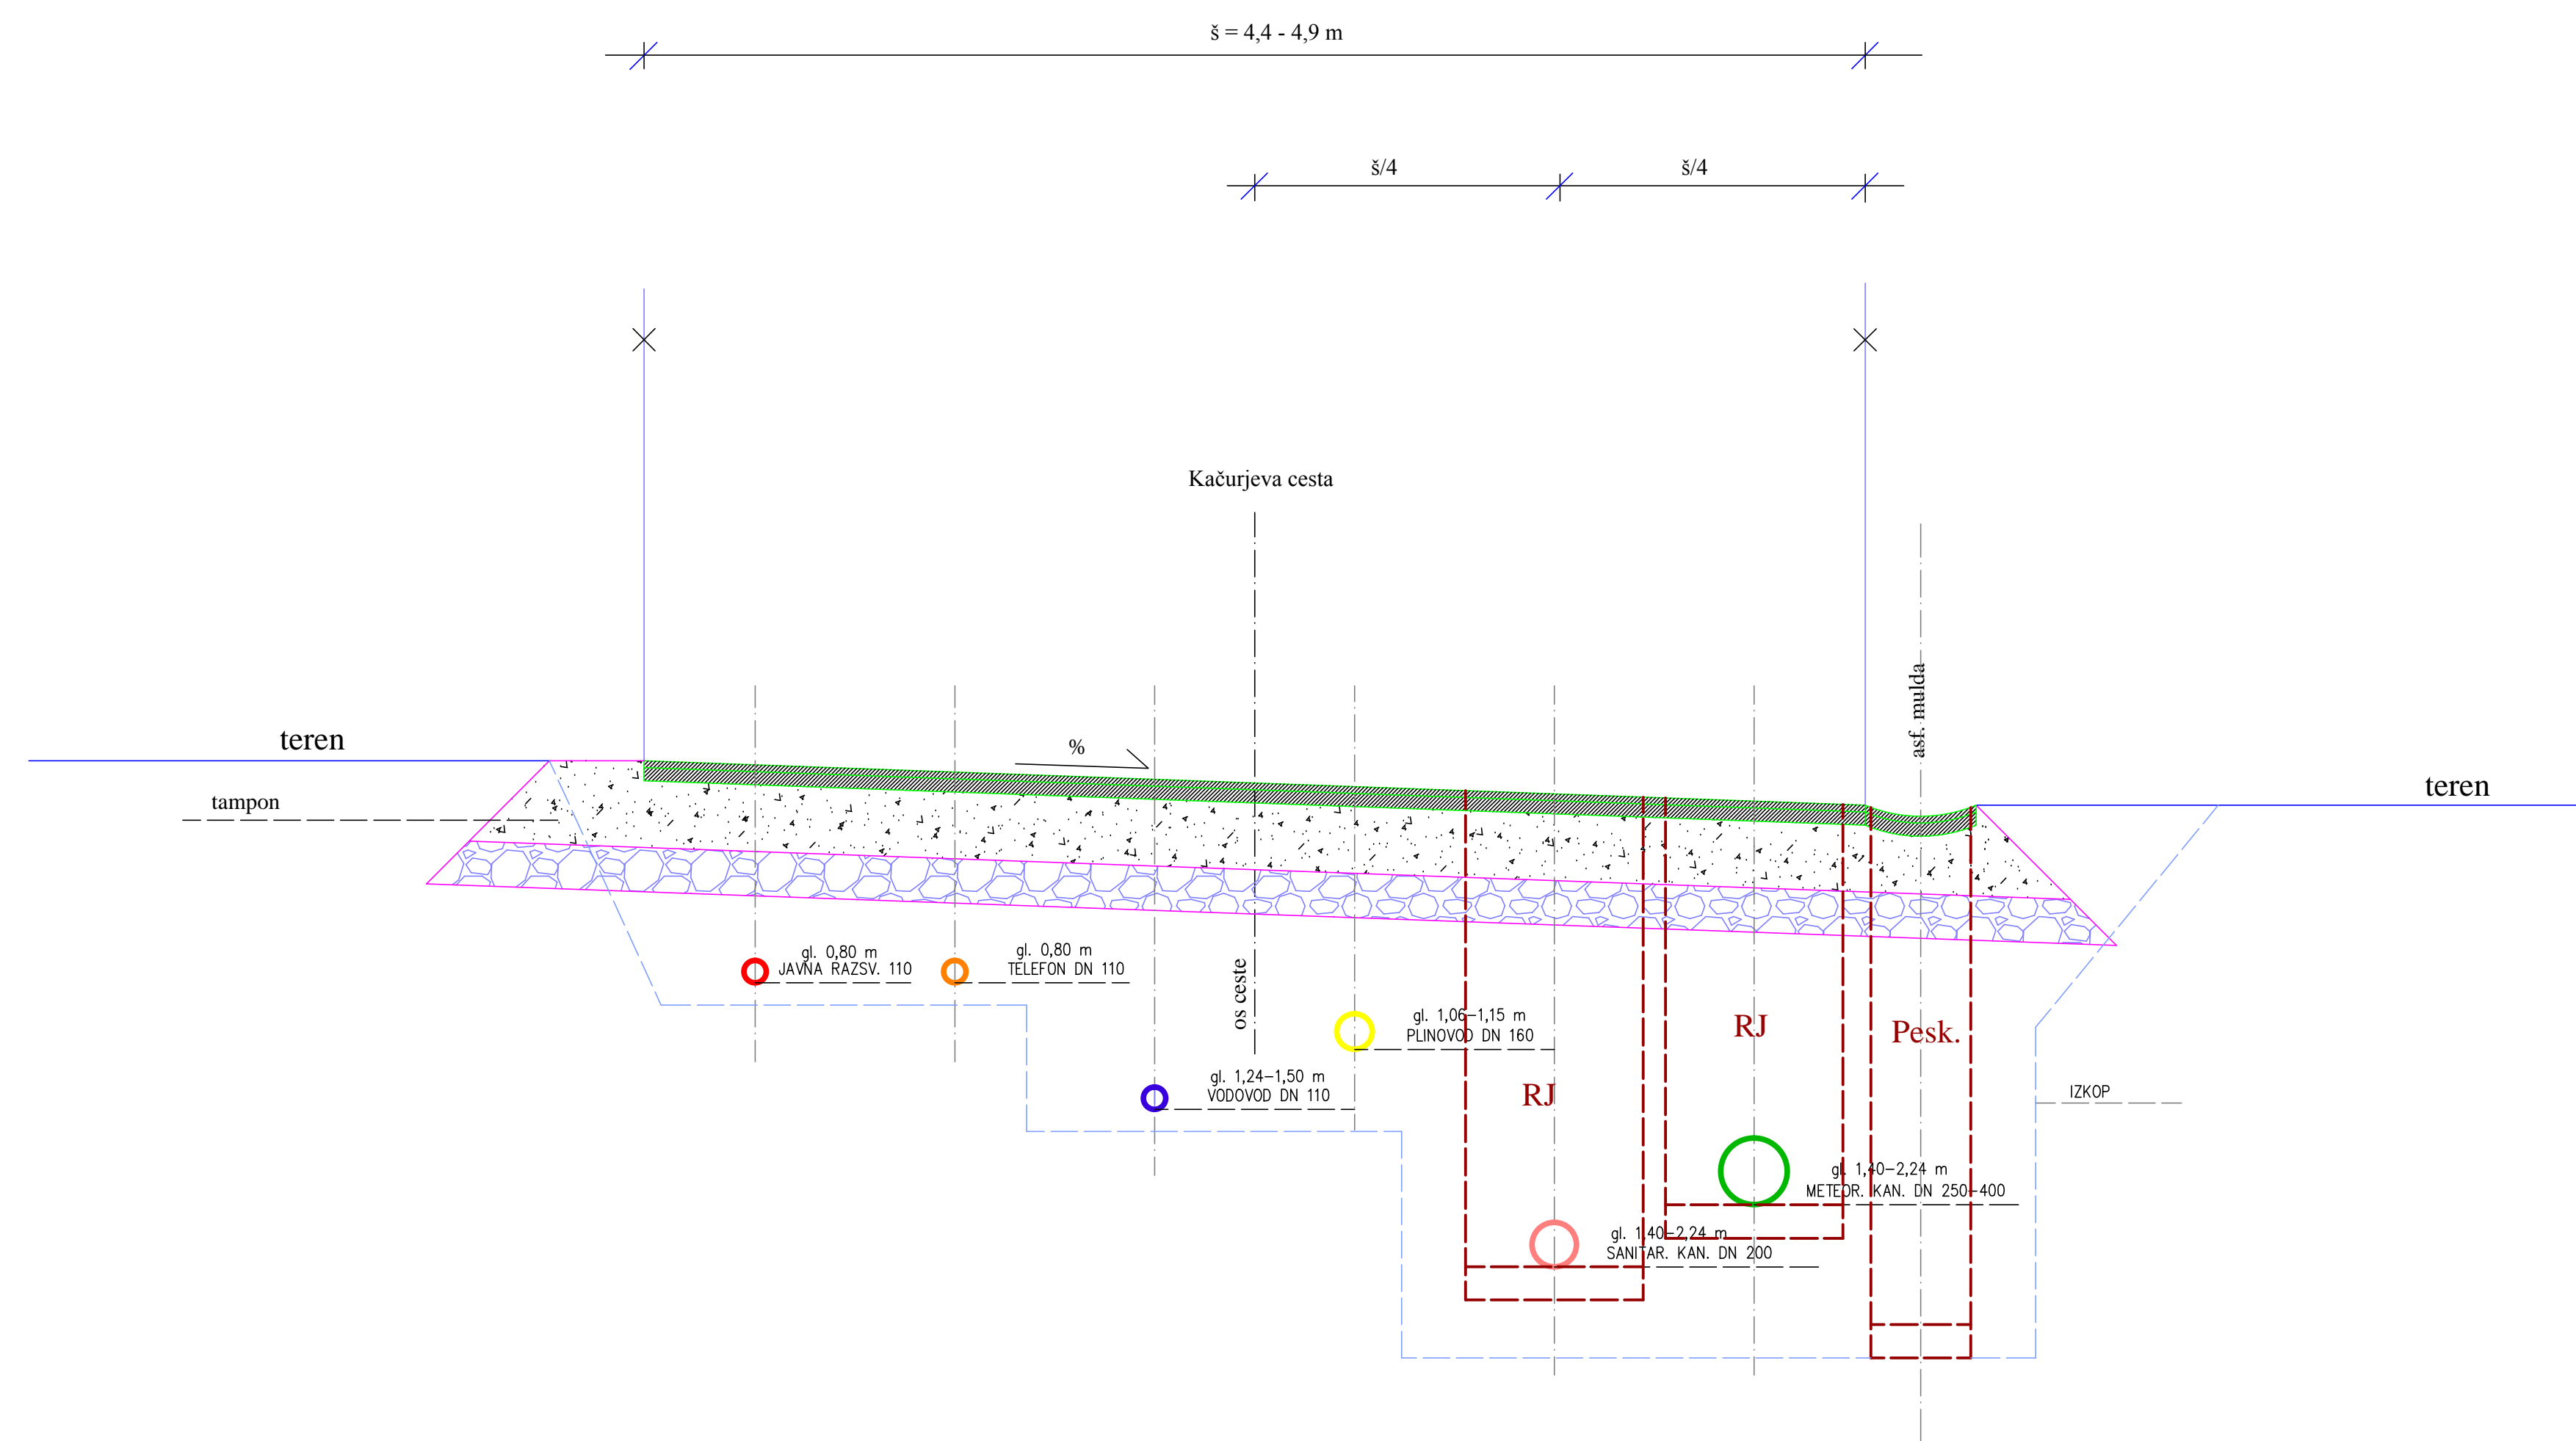

NORMALNI PROFIL-KARAKTERISTIČNI PREČNI PROFIL M 1:25
KAČURJEVA CESTA

Spr./Rev.	Opis spremembe/Revision note:	Datum/Date:	Podpis/Sign:
	Naročnik: OBČINA VRHNIKA Domen: Tržaška cesta 1 1360 VRHNIKA	Objekt/lokacija: Facility/location: INFRASTRUKTURA KAČURJEVA CESTA	
Izvajalec: Contractor:	Komac: Miran, s.p.	Del objekta/sistem: Part of facility/system: SANITARNA KANALIZACIJA IN METEORNA KANALIZACIJA	
Podizvajalec: Subcontractor:	Rovte 82/D, 1323 ROVTE tel: 01-754-32-97	Vsebinsko/naslov risbe: Drawing title: KARAKTERISTIČNI PREČNI PROFIL	
Ime/Name:	Iss./IssNo./Podpis/Sign:		
Projekt/TWPT: Approved: Miran KOMAC, kom. inž.			
Preveril/CP: Confirmed: Miran KOMAC, kom. inž.			
Čimril: Designed: Miran KOMAC, kom. inž.			
Konstruktor: Checked:			
Merilo/Scale:	Datum/Date:	Klasifikacija št.:	Faza:
1:25	marec 2015	Classification No.:	Des. sh.:
C-9004		Identification No.:	Spr./Rev.:
		KA-KA-2/15	P2

NORMALNI PROFIL-PREČNI PROFIL M 1:25
JANEZOVA CESTA

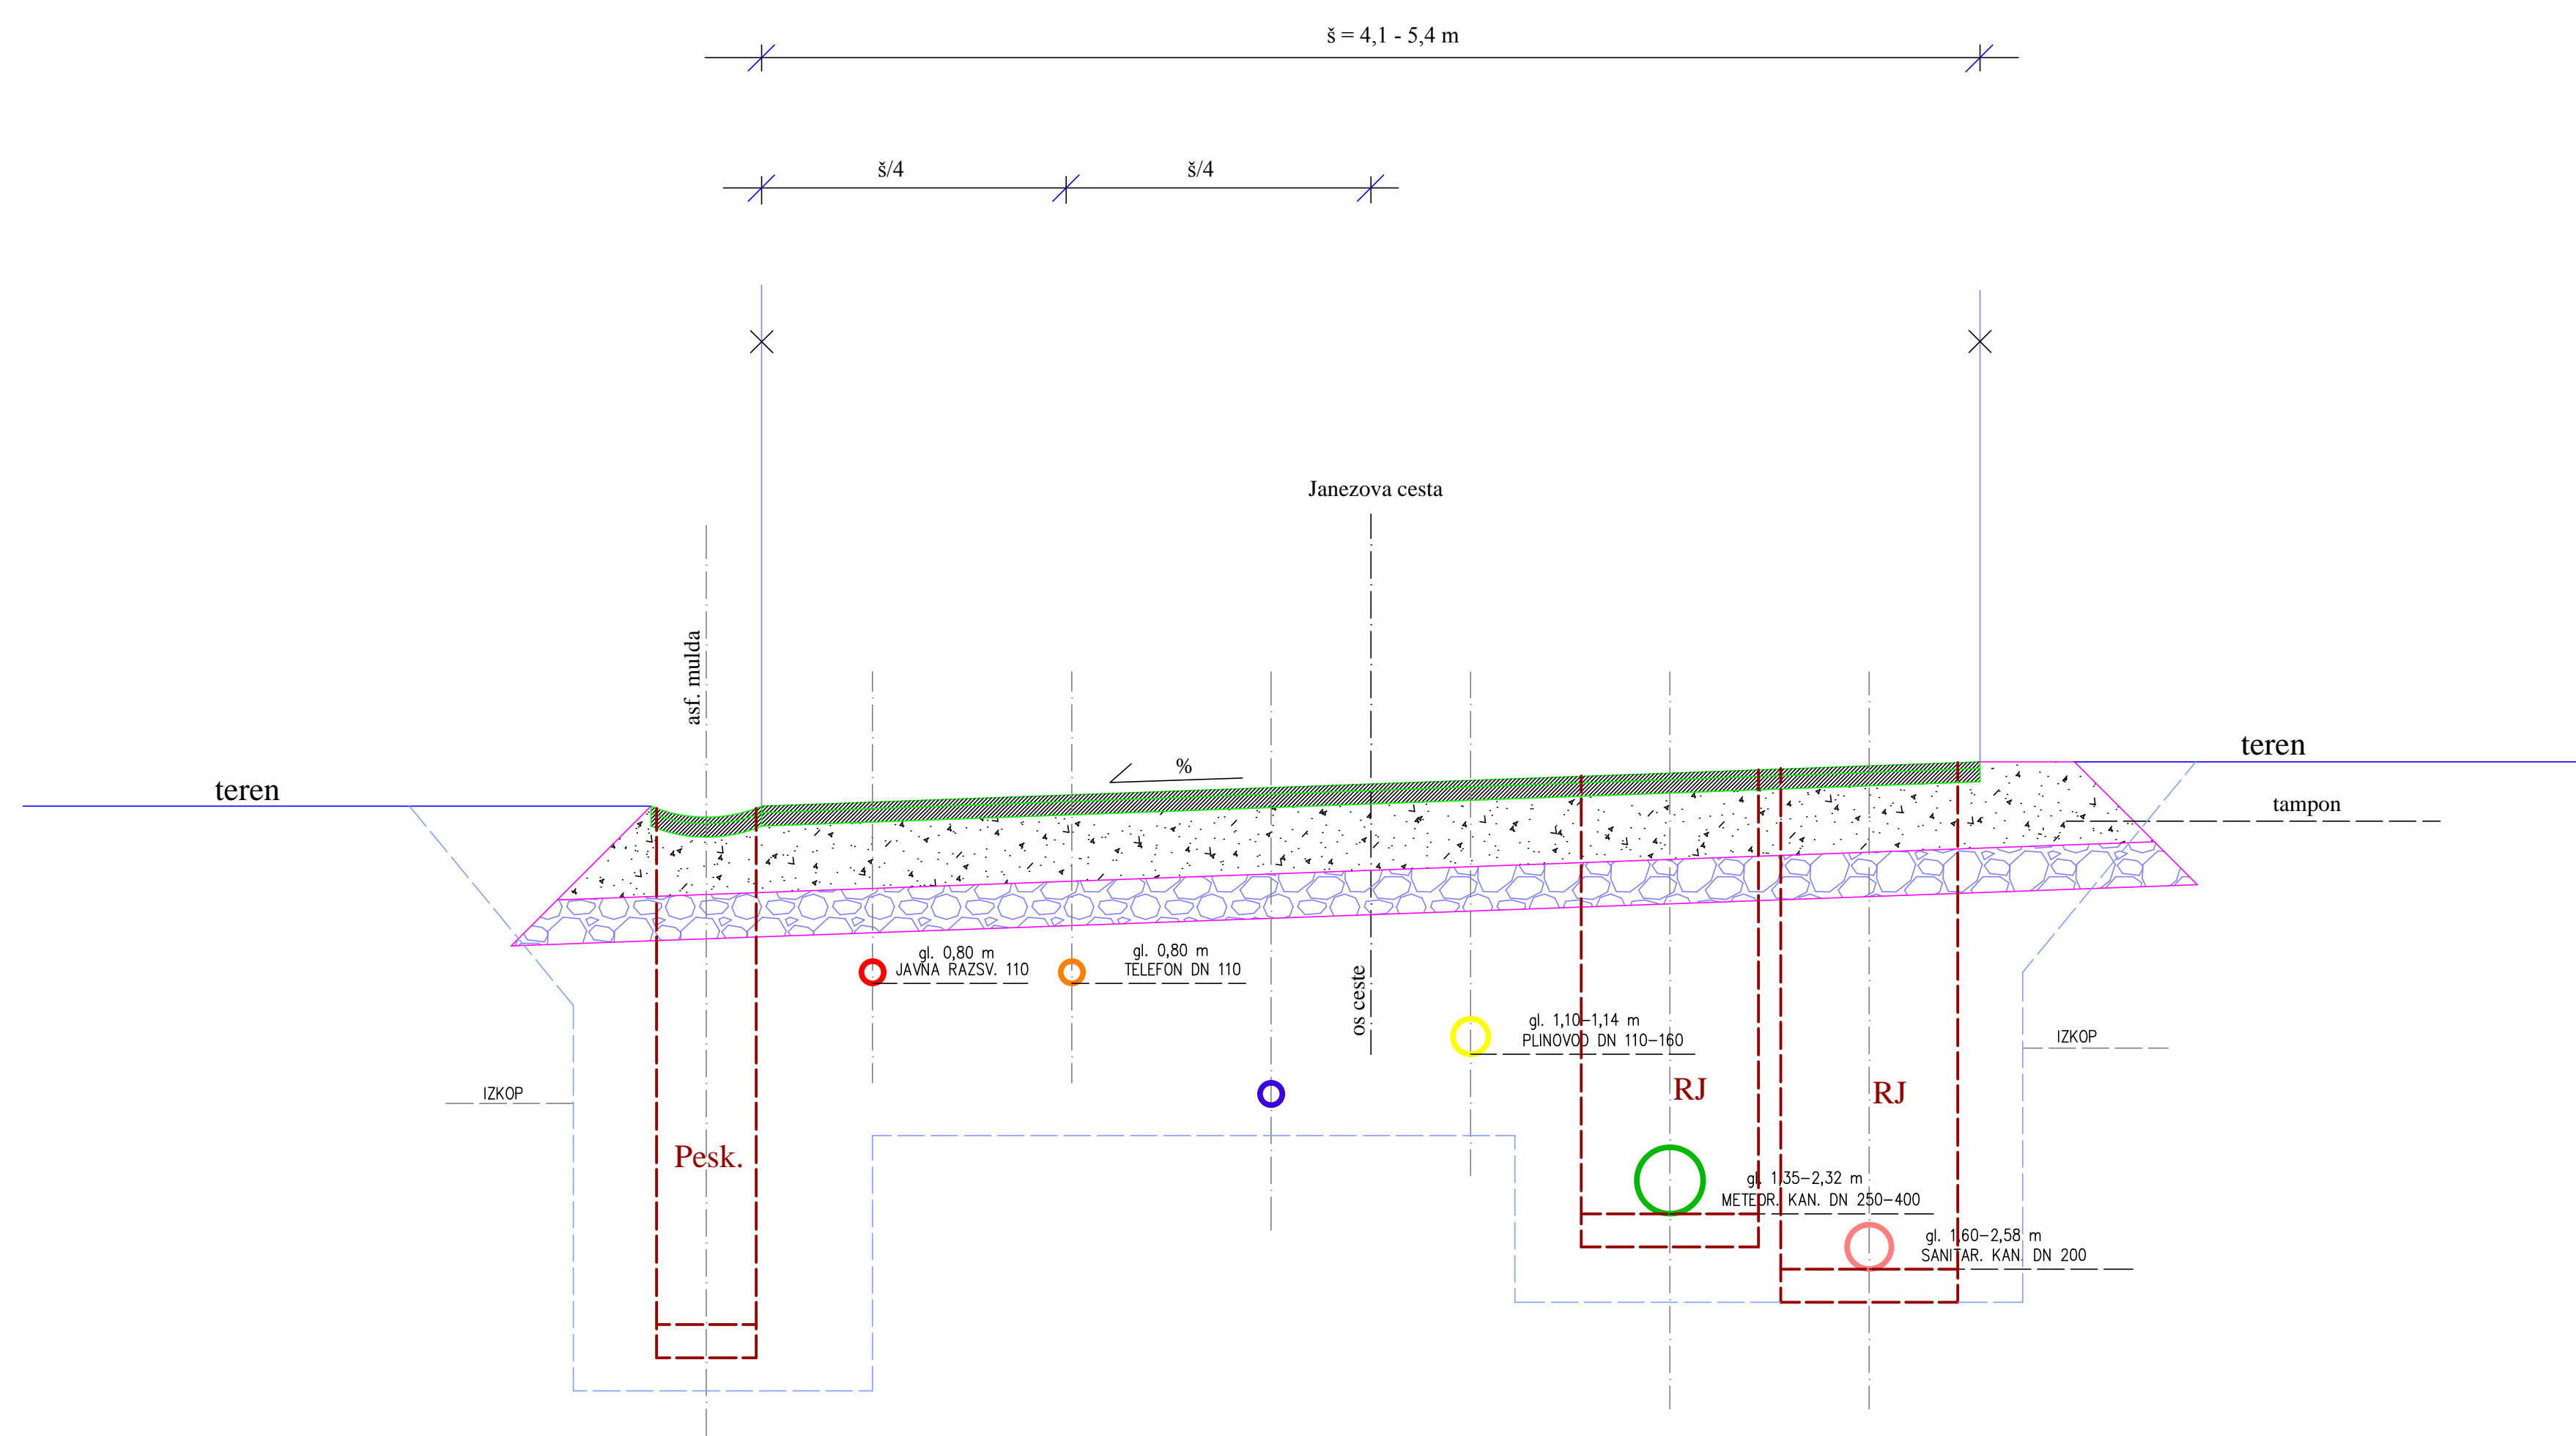

NORMALNI PROFIL-KARAKTERISTIČNI PREČNI PROFIL M 1:25
JANEZOVA CESTA

Spr./Rev.	Opis spremembe/Revision note	Datum/Date:	Podpis/Sign.:
Narčni: OBČINA VRBNKA Osnovni: Tržišna cesta 1 1360 VRBNKA		Objekt/okraj: Facility/location: INFRASTRUKTURA KAJUJEVA CESTA	
Izvajalec: Komac Miron, s.p. Contractor:		Del objekta/sistem: Part of facility/system:	
IZS G-9004 Ravnje 82/D, 1373 ROVTE tel: 01-754-32-97		SANITARNA KANALIZACIJA IN METEORNA KANALIZACIJA	
Podizvajalec: Subcontractor:		Vsebinski/master risar: Drawing title:	
Ime/Name: Iskl./Skl.: Podpis/Sign.:		KARAKTERISTIČNI PREČNI PROFIL	
Pripril./Prep.: Miron KOMAC, kom. inž. Approved: Miron KOMAC, kom. inž. Pripril./Prep.: Miron KOMAC, kom. inž. Confirmed: Miron KOMAC, kom. inž. Izšle./Drawn: Miron KOMAC, kom. inž. Designer: Miron KOMAC, kom. inž. Kontrolir./Controlled:	Klasifikacija št.: Classification No.:		
Izšle./Drawn: Miron KOMAC, kom. inž. Designer: Miron KOMAC, kom. inž.	Merilo/Scale: Datum/Date:	Klasifikacija št.: Classification No.:	Fazna Des. ph.: Sheet/Rev.
Izšle./Drawn: IZS G-9004	1:25 marec 2015	Identifikacijski št.: Identification No.:	KA-KA-2/15 PZ Spr./Rev.