


DETAJL PLOŠČATEGA PROPUSTA

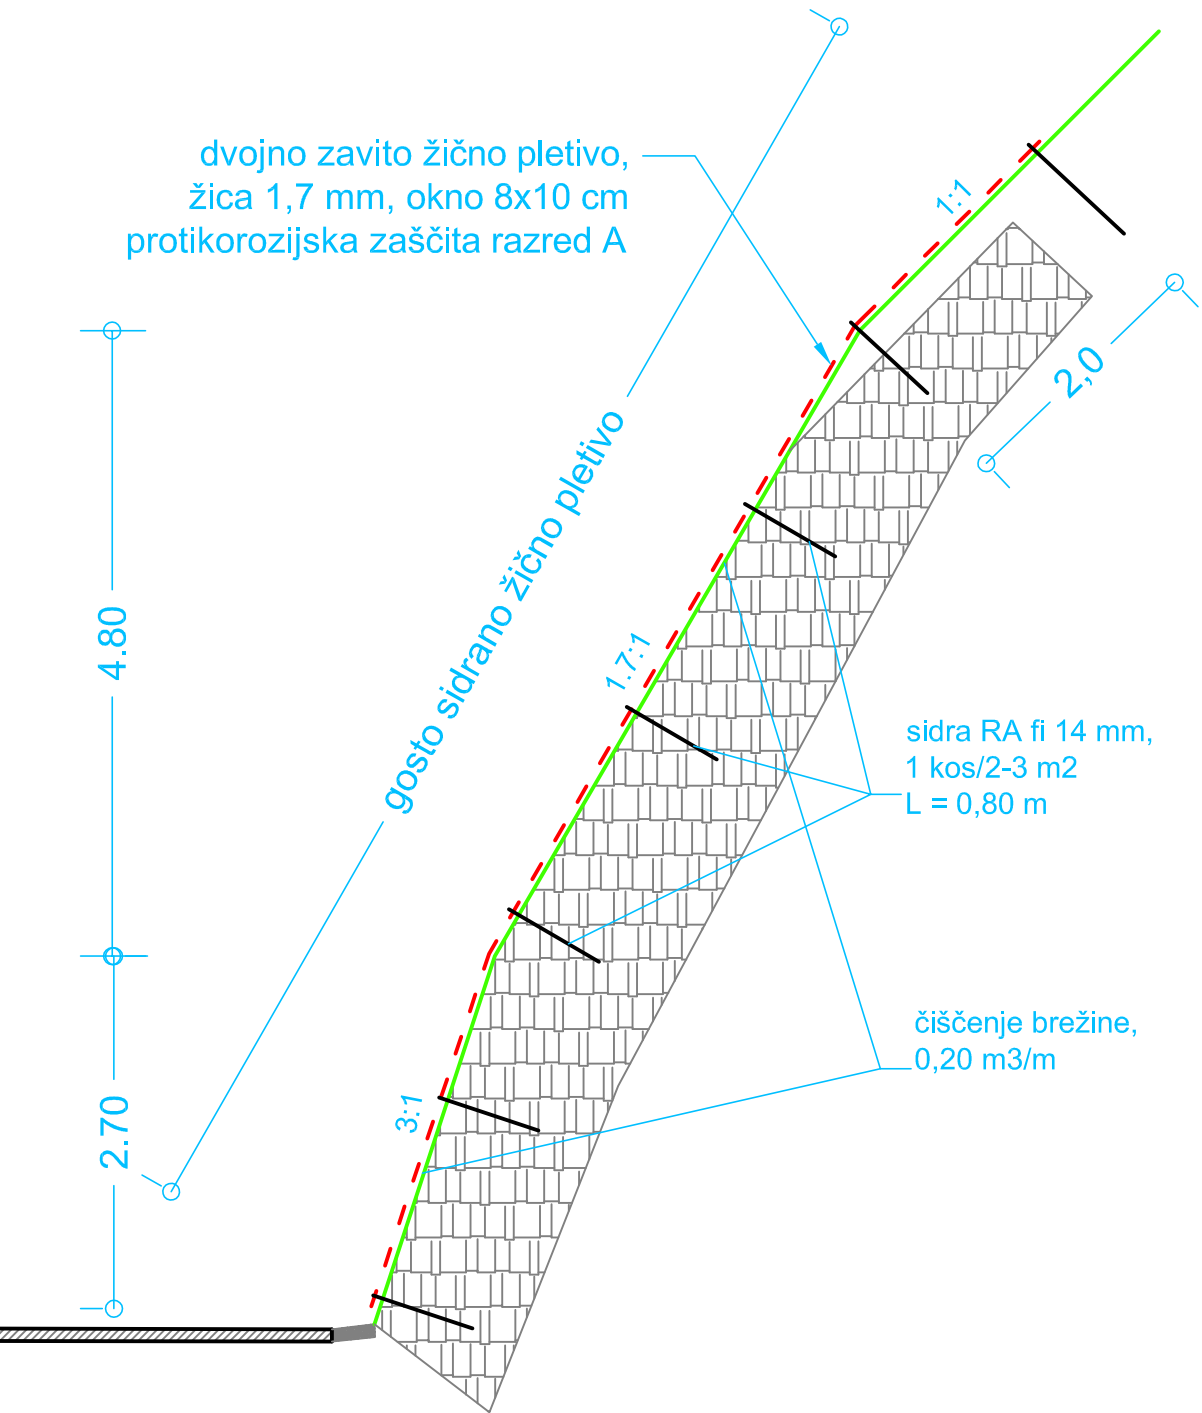

**DETAJL
ZAŠČITA BREŽINE S POPLETOM**