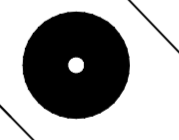
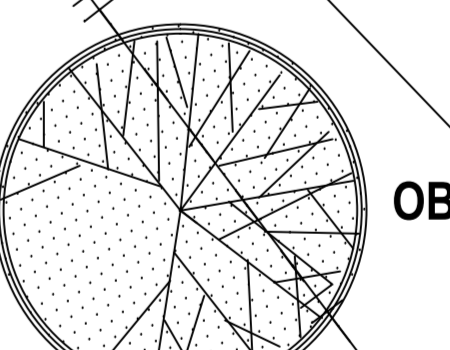
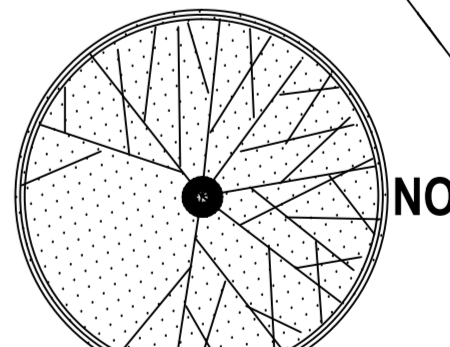



-  NOVE SVETILKE JAVNE RAZSVETLJAVE
-  OBSTOJEČI DREVESNI FOND
-  NOVI DREVESNI FOND
-  cestni požiralnik Ø 80

**Ureditev vhoda  
Cankarjevoga doma na Vrhniki, M1:100**


Številka projekta: 29113  
Mesto objekta: OBČINA VRHNIKA, TRZAŠKA C. 1  
1360 VRHNIKA  
Investitor: ENERGETSKA SANACIJA OBSTOJEČEGA OBJEKTA IN PRIZIŠČAVA  
Vrsta projekta: 2922  
Vrsta načrta: NAČRT ARHITEKTURE  
Vsebinska risba: 1

**M.ET.D.O. d.o.o.**  
projektno inženjersko podjetje  
Kloštrna pot 2 | 1360 Vrhnika |

Odgovorni vodja projekta: Matjaž JAKŠE, univ.dipl.inž.arh.ZAPS 1142-A  
Projektant: Matjaž JAKŠE, univ.dipl.inž.arh.ZAPS 1142-A  
Datum: marec 2015

Merilo: 1:100  
Risba številka: **1**

VSE MERE PREVERITI NA GRADBISČU

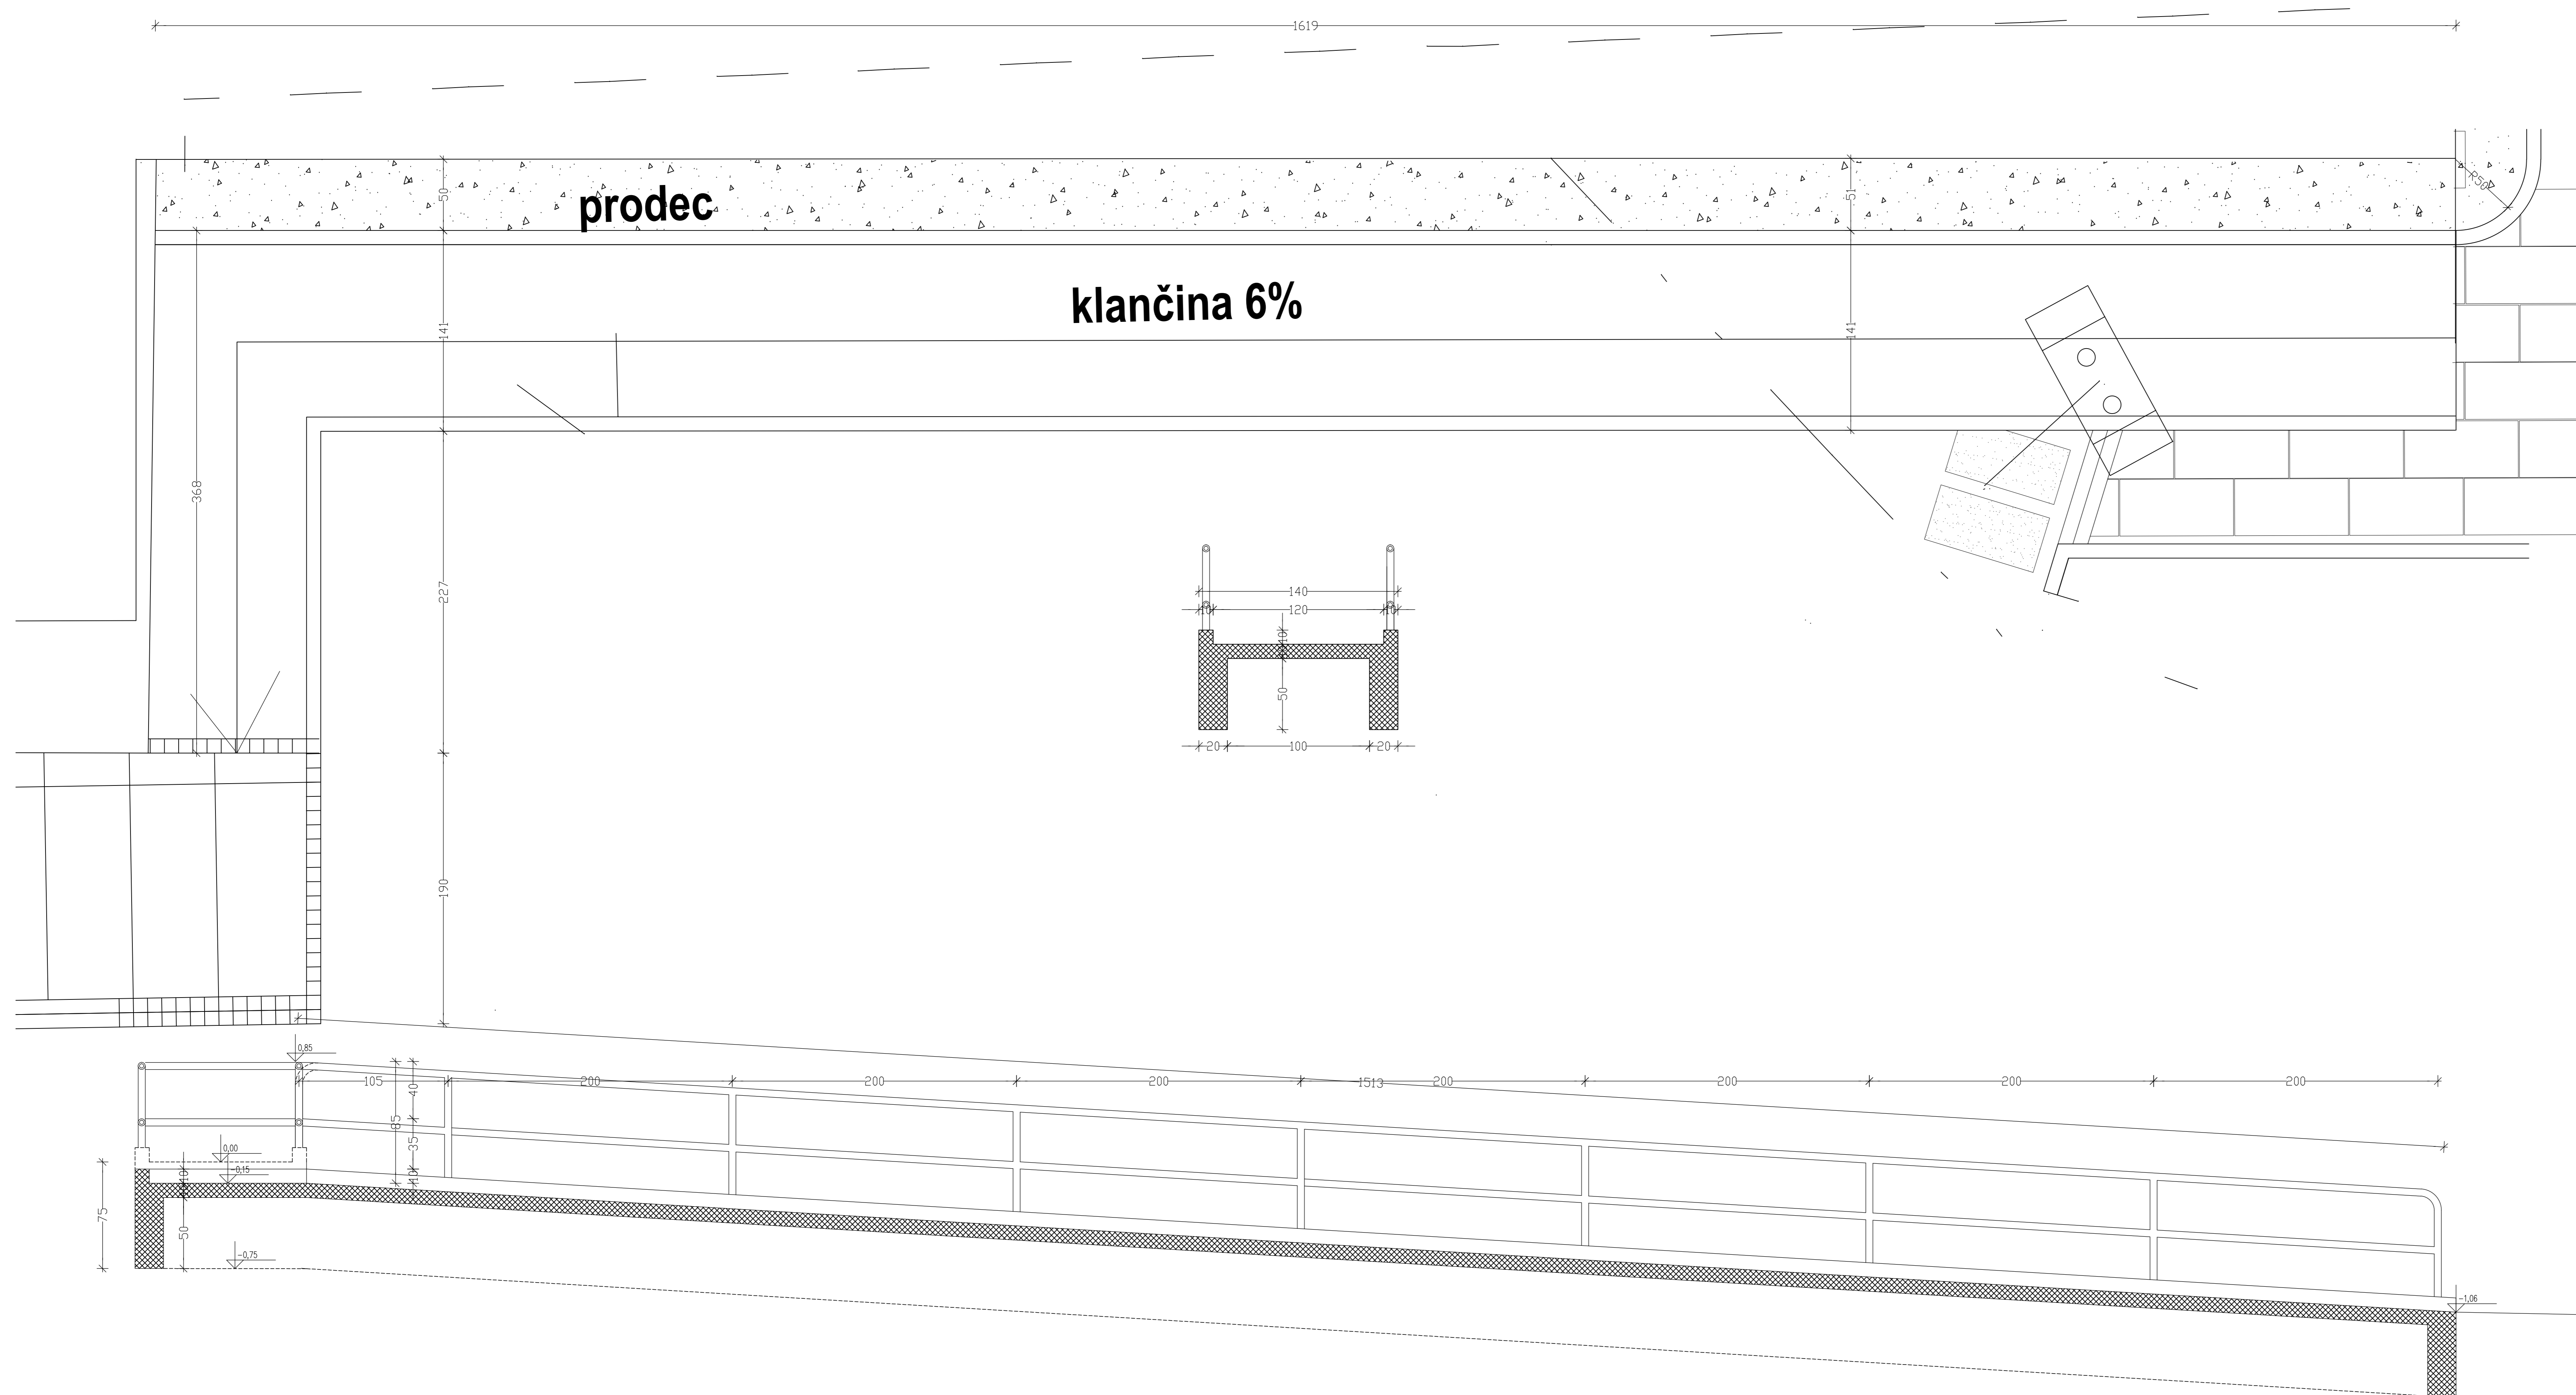

klančina m 1:20