



PREREZ A-A

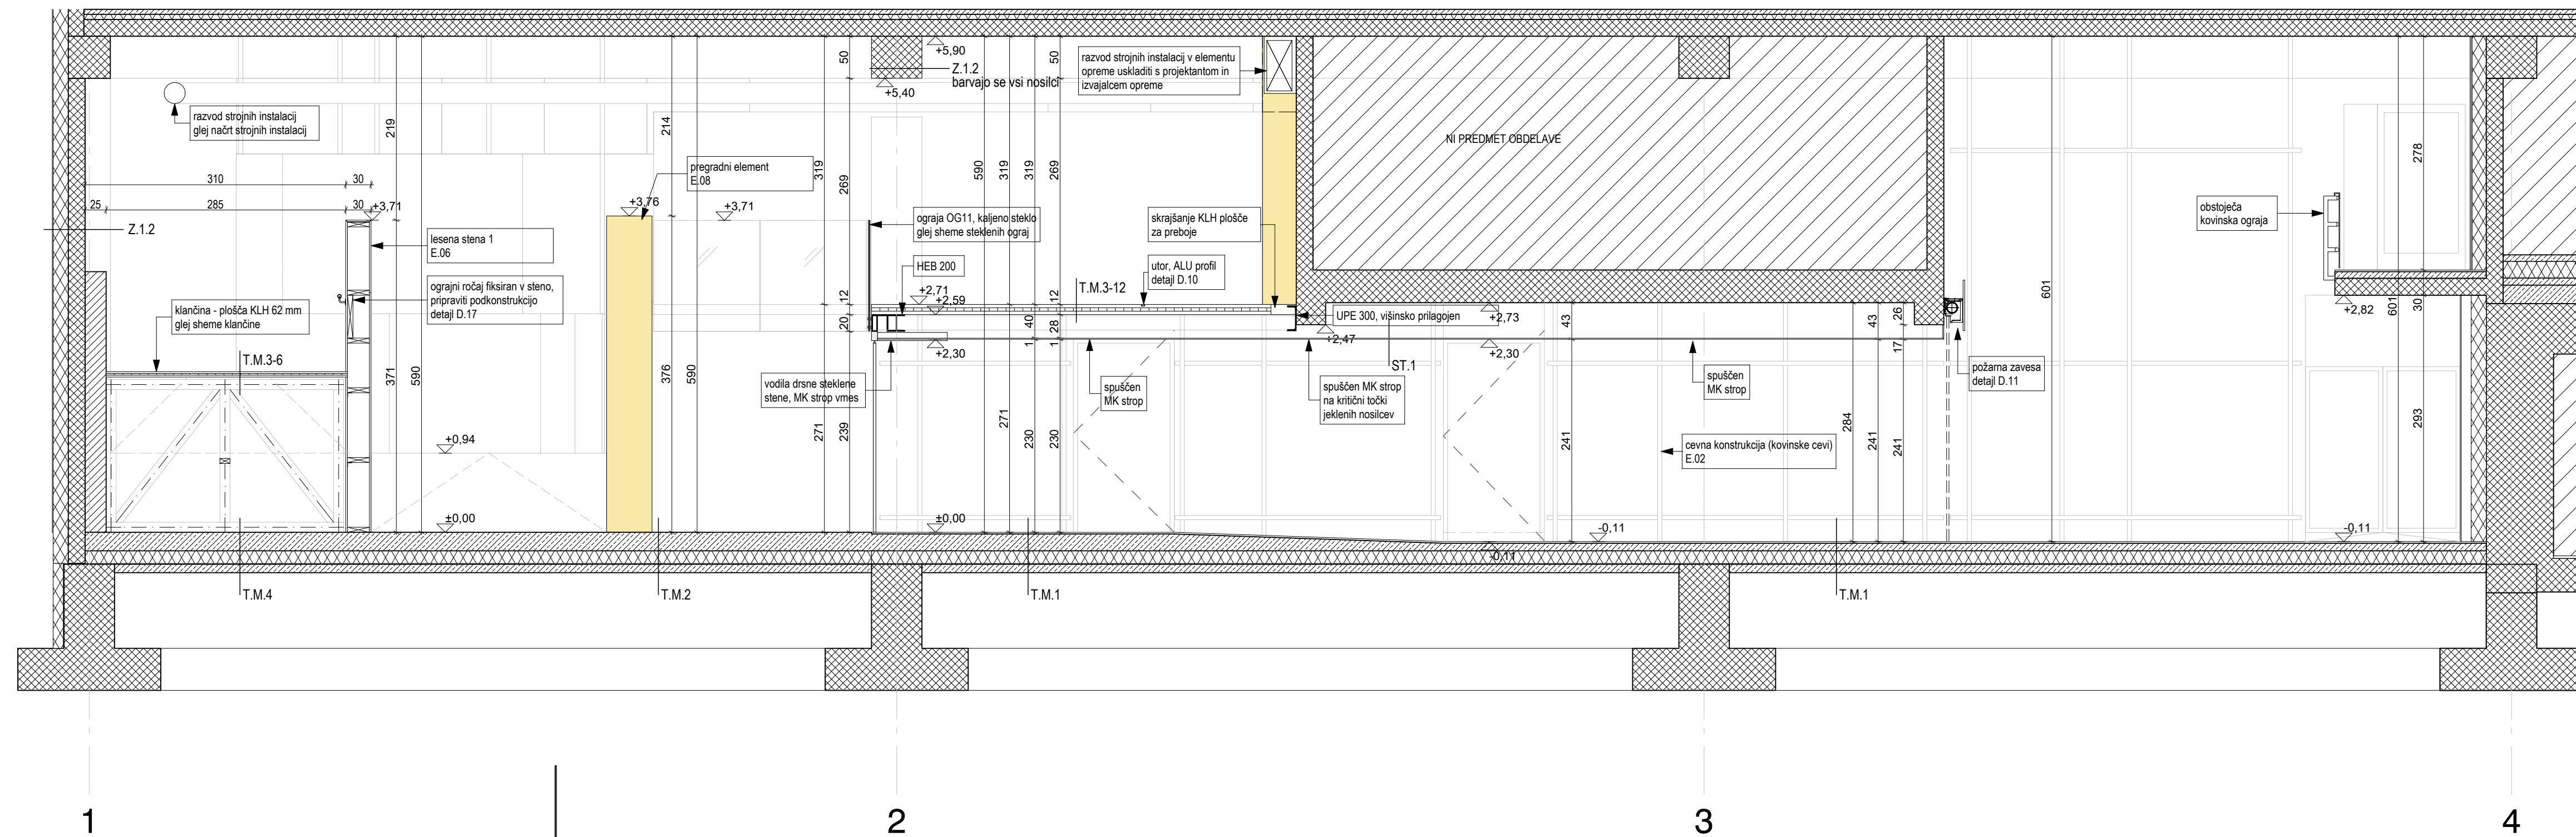

PREREZ A1-A1, A-A

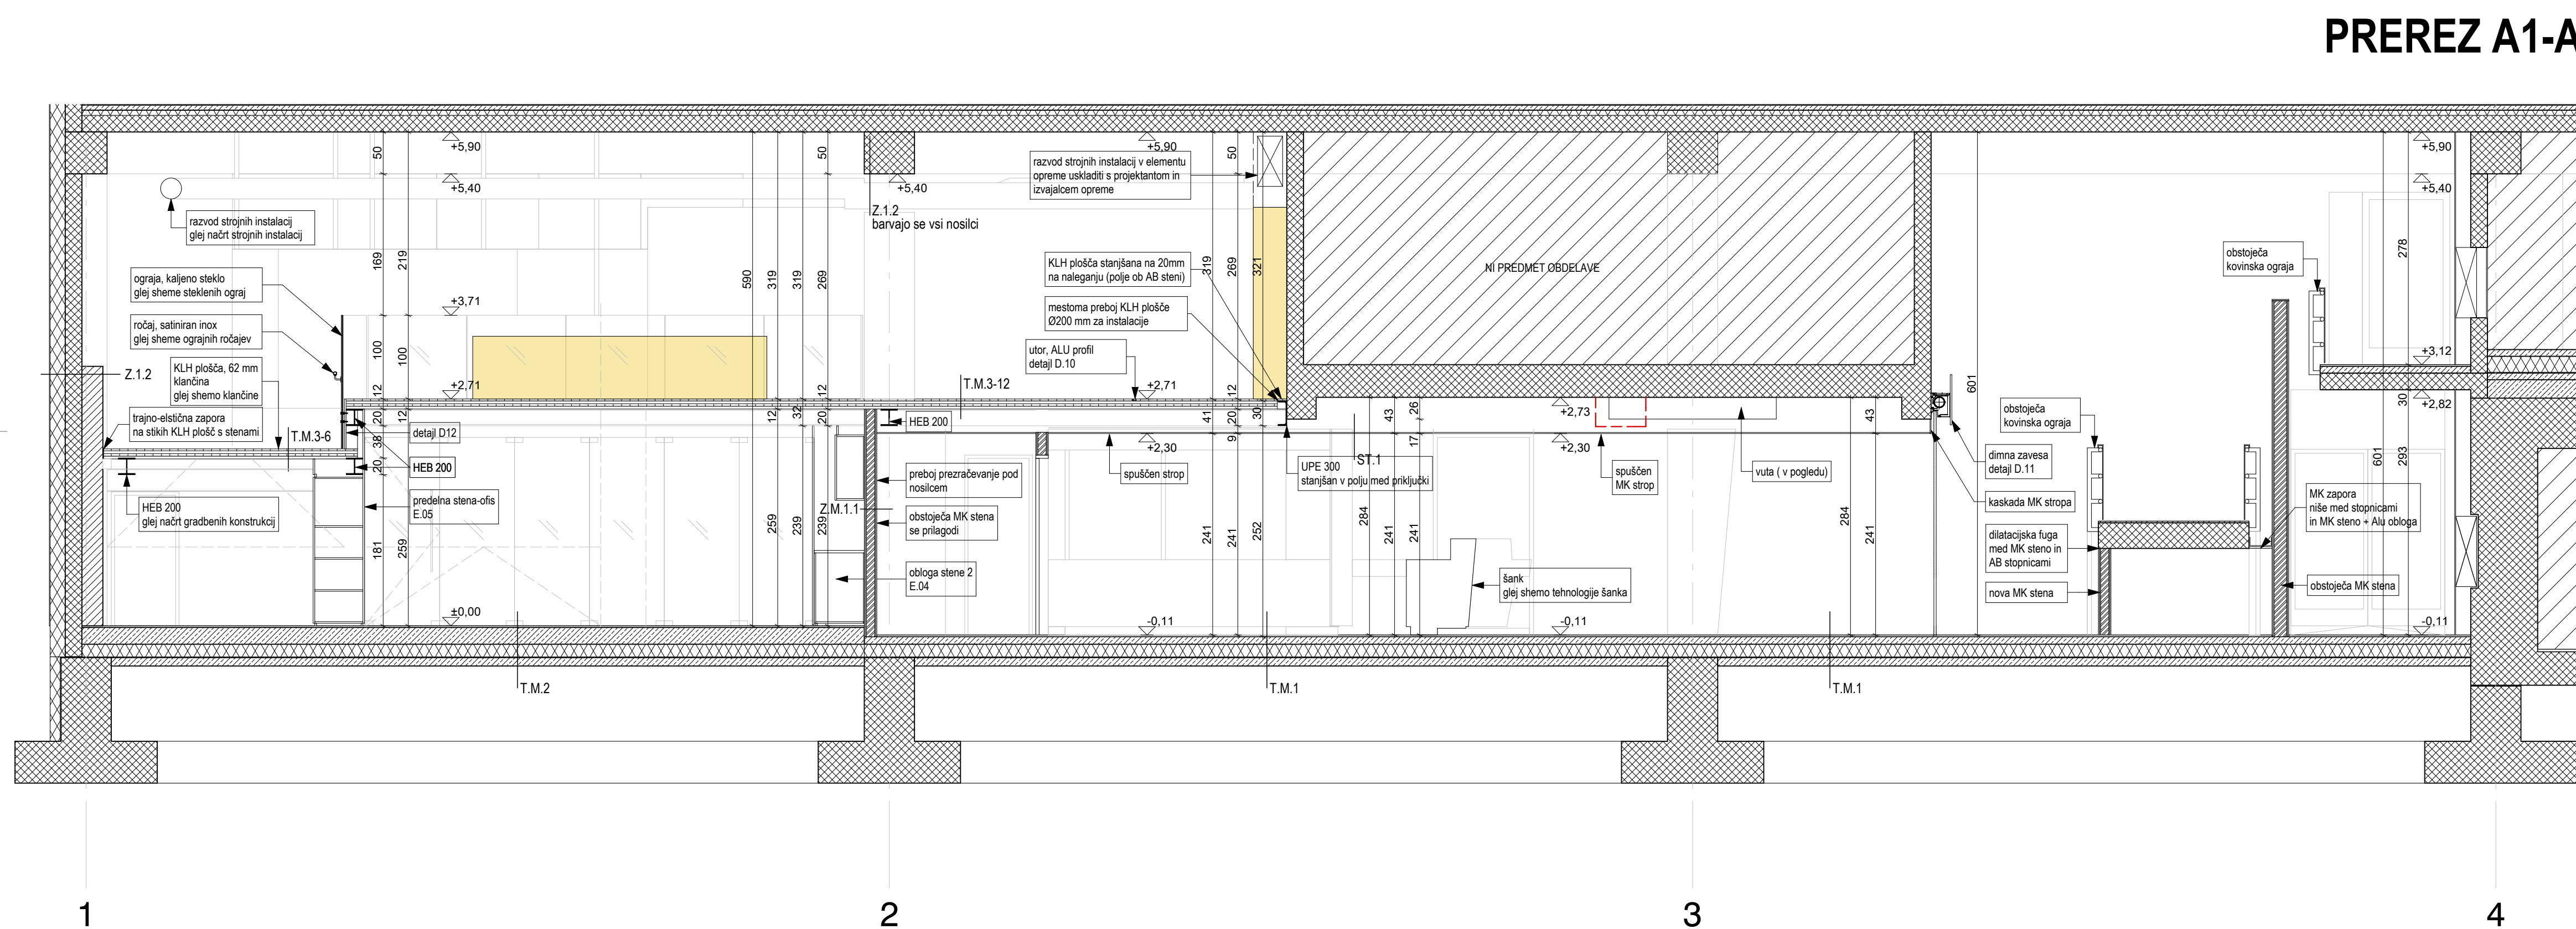

	obstoječe
	armiran beton
	estrih
	izolacija
	novo
	nova AB plošča
	KLH plošča
	mavčno kartonska stena
	element opreme

OPOMBE:
VSE MERE KONTROLIRATI NA LICU MESTA. NA NESKLADJA OPOZORITI IN USKLADITI S PROJEKTANTOM.
UPOŠTEVATI SPLOŠNE ZAHTEVE V TEHNIČNEM POROČILU!

delavnica  oblikovanje prostora
delavnica d.o.o. tržaška cesta 3a 1360 vrhnika www.delavnica.eu info@delavnica.eu

oznaka načrta	A-005/2015	projekt	PZI	št.	005/2015
investitor	Občina Vrhnika, Tržaška cesta 1, Vrhnika				
objekt	KCV - razstavišče Ljubljana Faza IV				

odg. projektant	Damijan Gašparič u.d.i.a.MArch
projektanti	Uroš Jereb u.d.i.a., Maj Juvanec u.d.i.a., Barbara Zakrajšek m.i.a., Aleša Mrak Kovačič u.d.i.a., Katja Remškar u.d.i.a., Peter Bulovec abs.arh.

načrt	PREREZ A1-A1, A-A	
datum	julij 2015	
merilo	1:50	št. lista 1.6.11