



PREREZ B-B

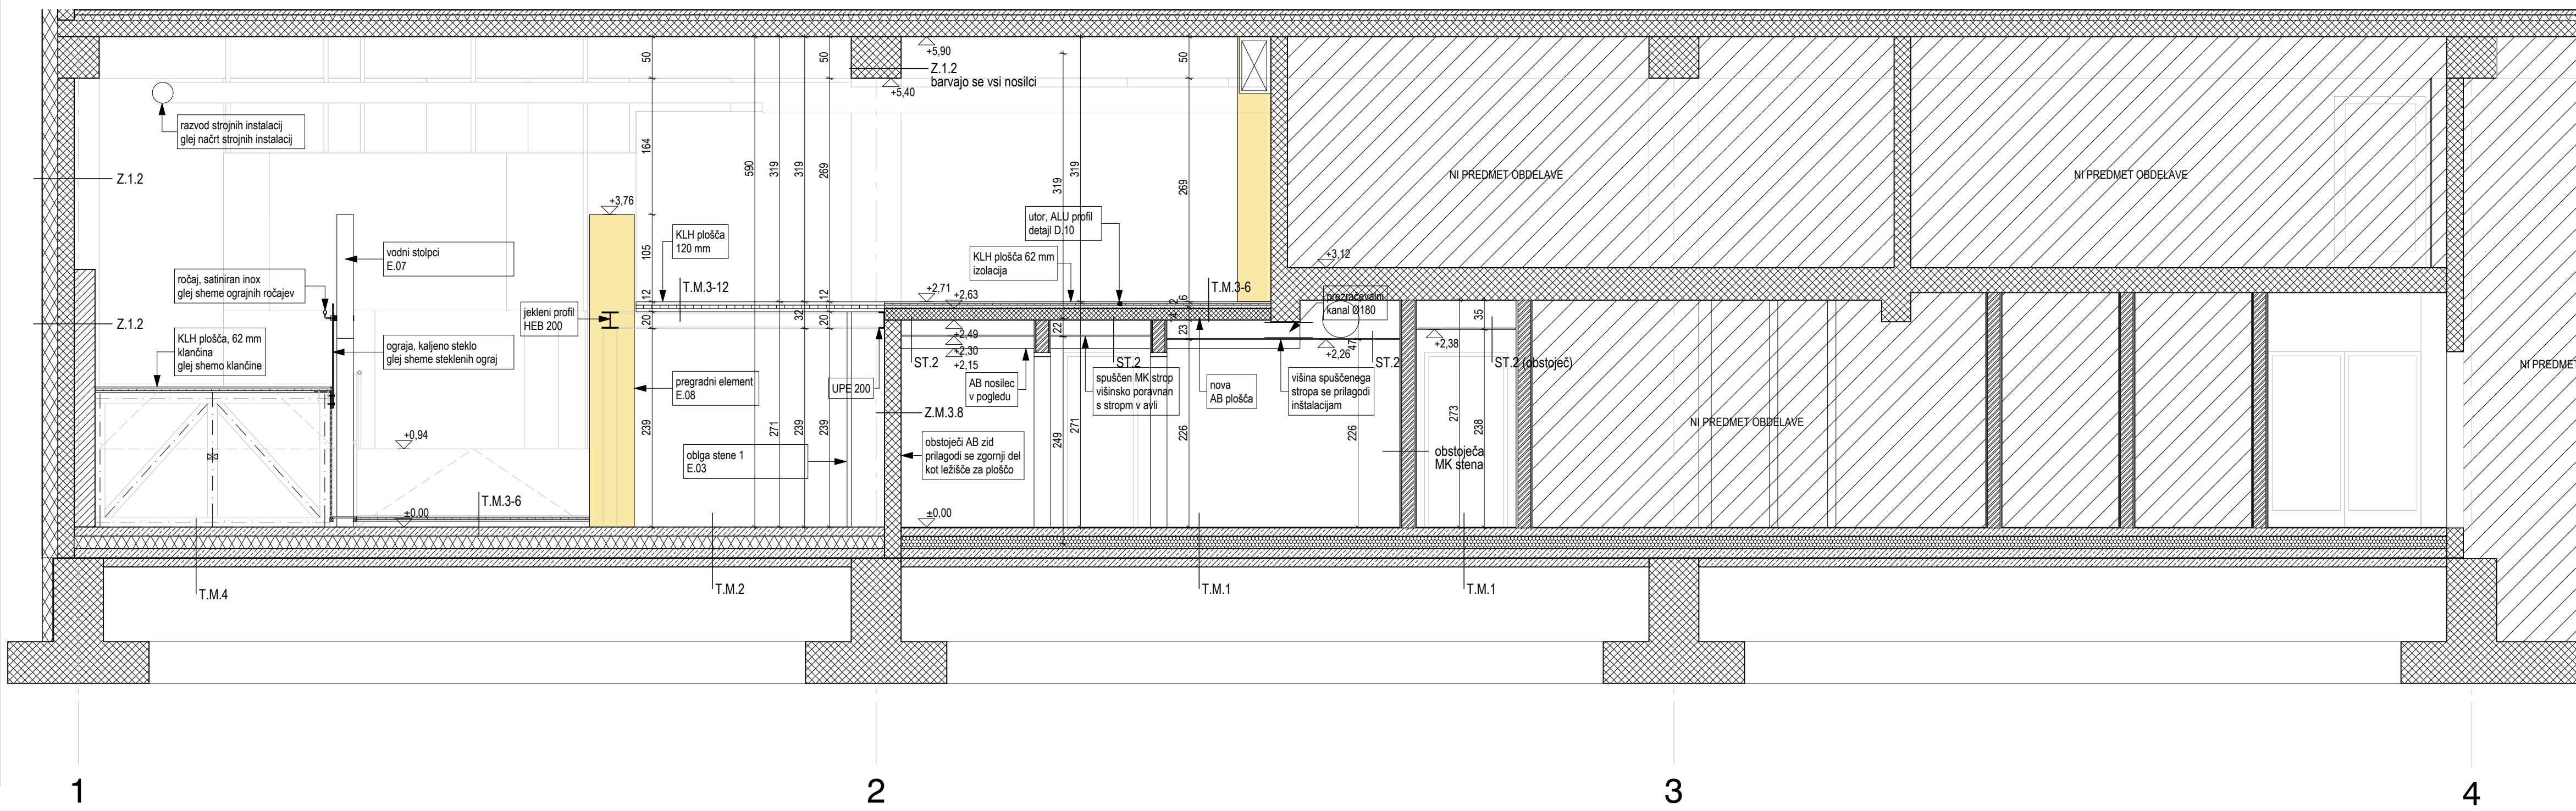

PREREZ B-B, C-C

PREREZ C-C

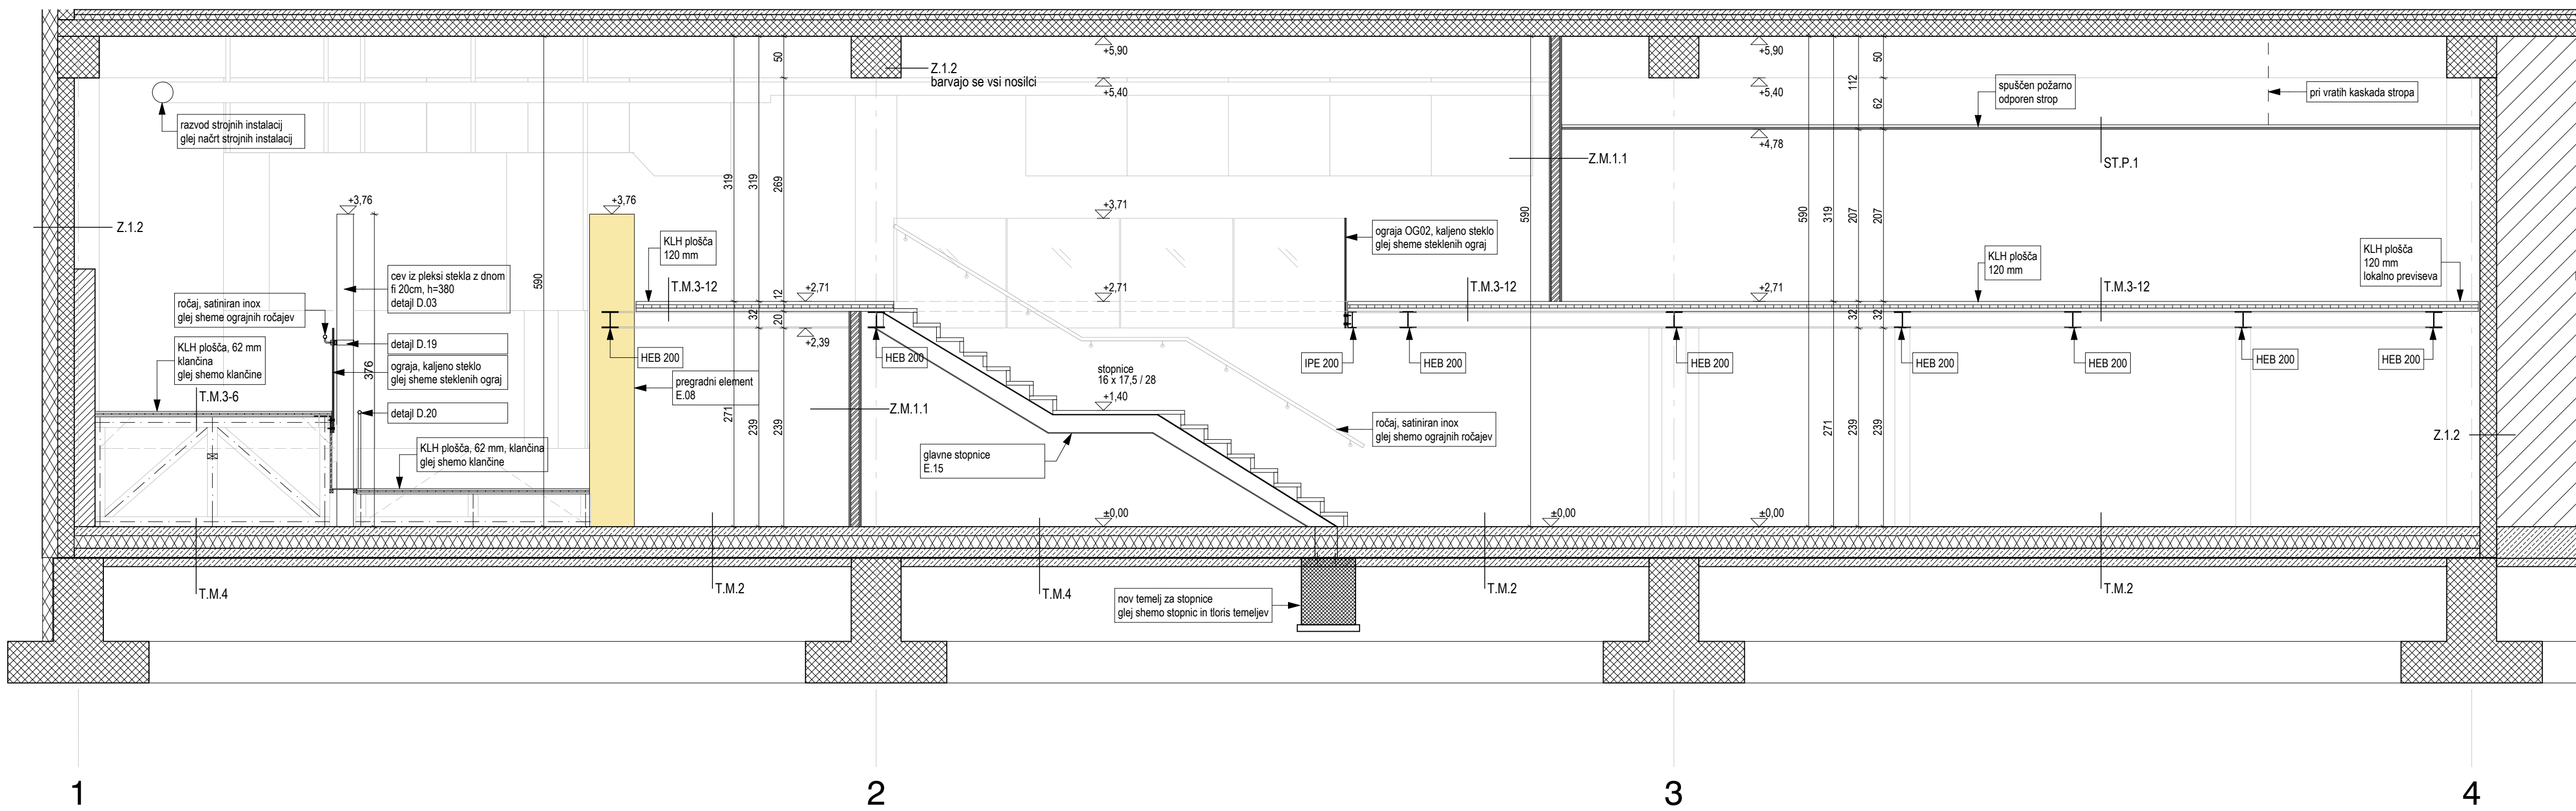

- obstoječe**
- armiran beton
 - estrih
 - izolacija
- ново**
- nova AB plošča
 - KLH plošča
 - mavčno kartonska stena
 - element opreme

OPOMBE:
VSE MERE KONTROLIRATI NA LICU MESTA. NA NESKLADJA OPOZORITI IN USKLADITI S PROJEKTANTOM.
UPOŠTEVATI SPLOŠNE ZAHTEVE V TEHNIČNEM POROČILU!

delavnica oblikovanje prostora

delavnica d.o.o. tržaška cesta 3a 1360 vrhnika www.delavnica.eu info@delavnica.eu

oznaka načrta	A-005/2015	projekt	PZI	št.	005/2015
investitor	Občina Vrhnika, Tržaška cesta 1, Vrhnika				
objekt	KCV - razstavišče Ljubljanka Faza IV				
odg. projektant	Damijan Gašparič u.d.i.a./Arch				
projektni	Uroš Jereb u.d.i.a., Maj Juvanec u.d.i.a., Barbara Zakrajšek m.i.a., Aleša Mrak Kovačič u.d.i.a., Katja Remškar u.d.i.a., Peter Bulovec abs.arh.				