



PREREZ D-D

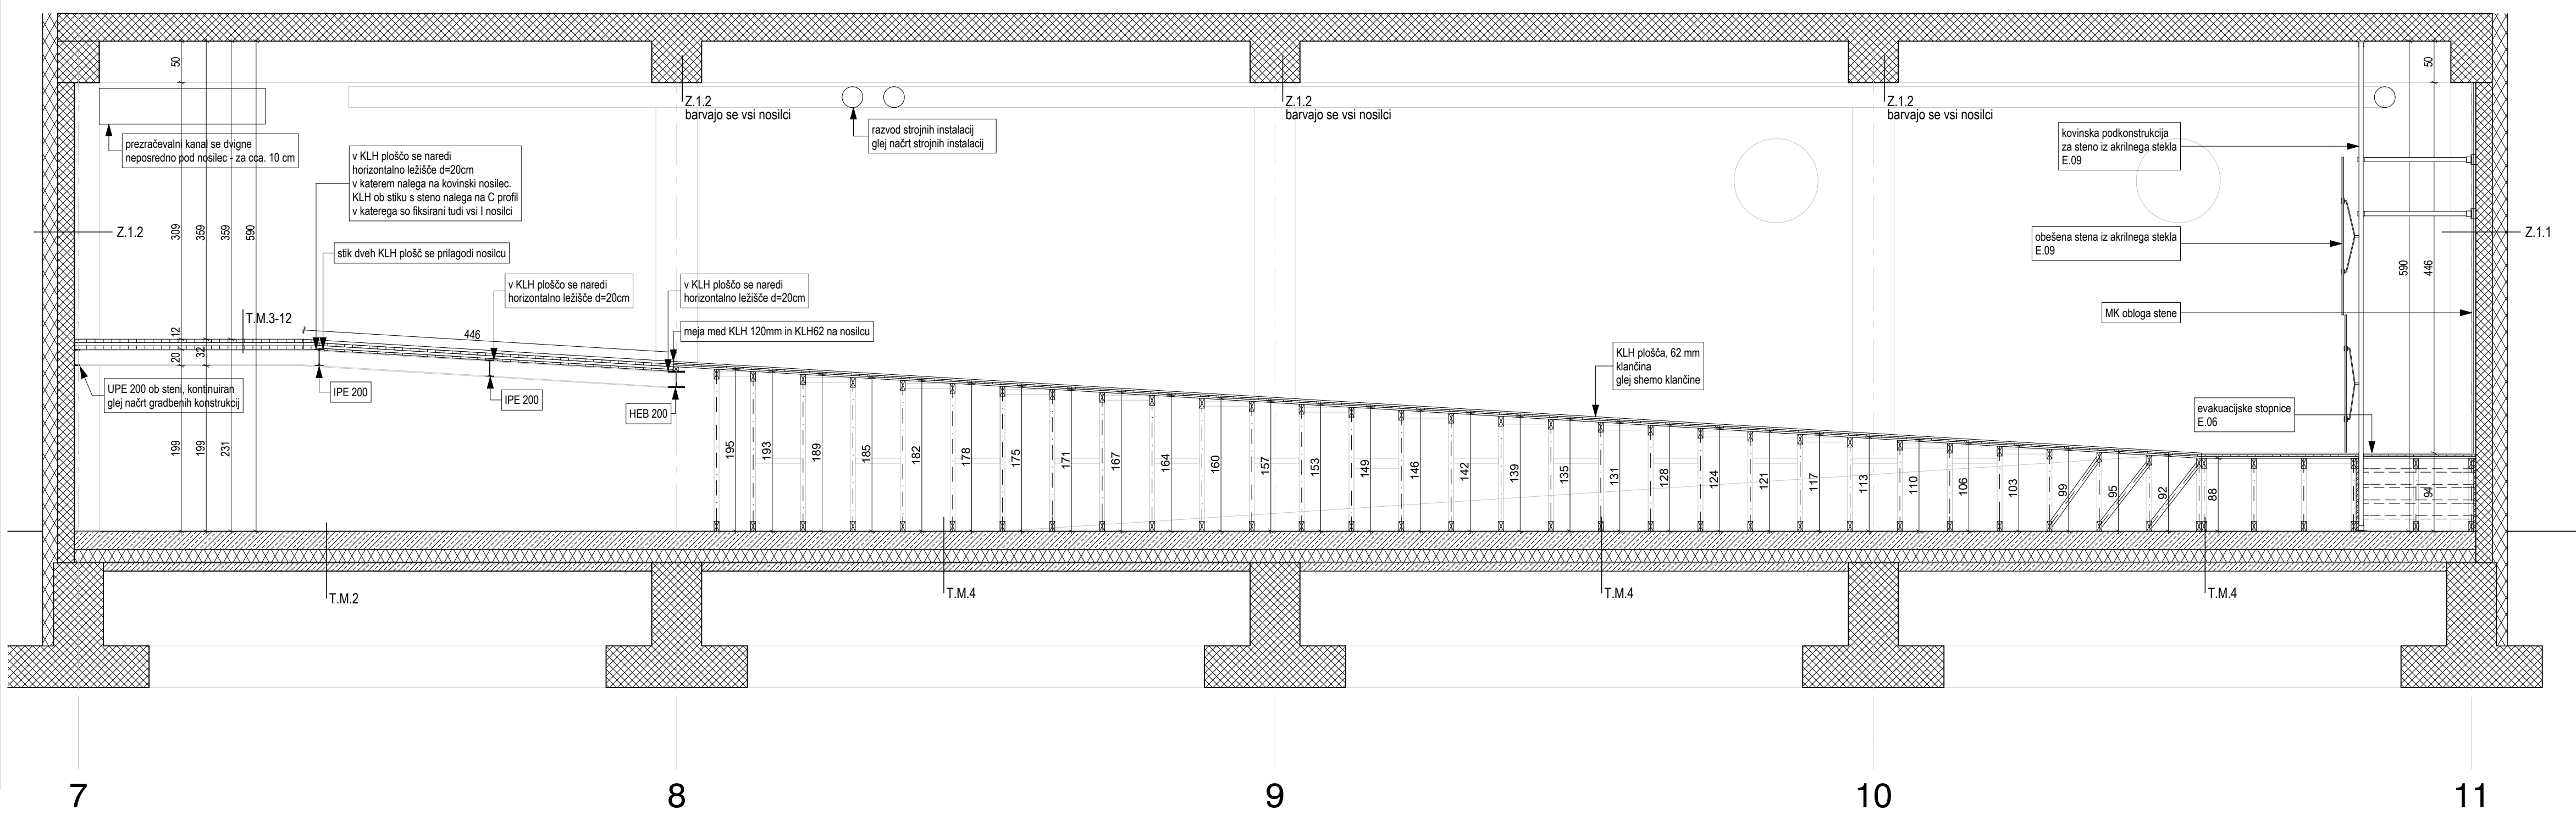

PREREZ D-D, E-E

PREREZ E-E

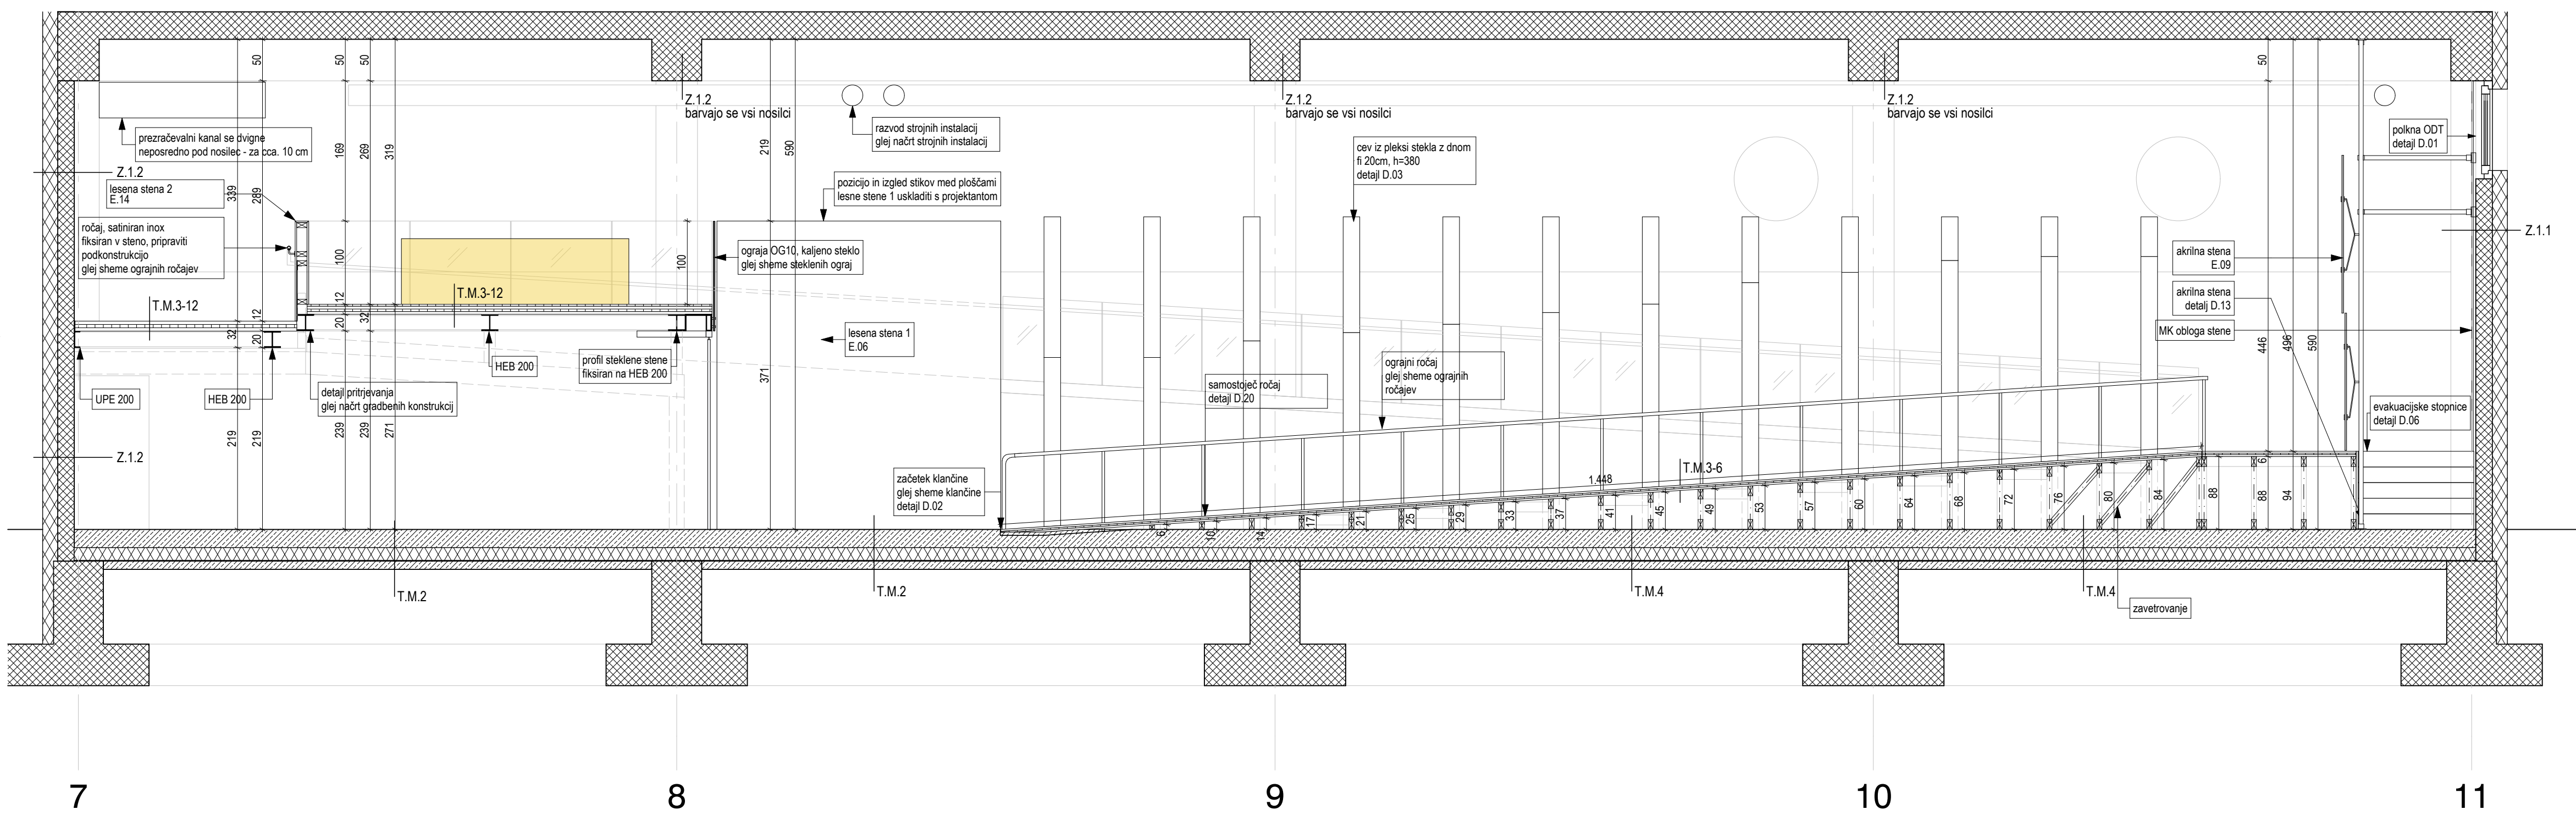

obstoječe

armiran beton

estrih

izolacija

novi

nova AB plošča

KLH plošča

mavčno kartonska stena

element opreme

OPOMBE:

VSE MERE KONTROLIRATI NA LICU MESTA. NA NESKLADJA OPOZORITI IN USKLADITI S PROJEKTANTOM.

UPOŠTEVATI SPLOŠNE ZAHTEVE V TEHNIČNEM POROČILU!

delavnica

oblikovanje prostora

delavnica d.o.o.

tržaška cesta 3a

1360 vrhnika

www.delavnica.eu

info@delavnica.eu

oznaka načrta

A-005/2015

projekt

PZI

št.

005/2015

investitor

Občina Vrhnika, Tržaška cesta 1, Vrhnika

objekt

KCV - razstavišče Ljubljanka Faza IV

odg. projektant

Damijan Gašparič u.d.i.a.MArch

projektanti

Uroš Jereb u.d.i.a., Maj Juvanec u.d.i.a., Barbara Zakrajšek m.i.a., Aleša Mrak Kovačič u.d.i.a., Katja Remškar u.d.i.a., Peter Bulovec abs.arh.

načrt

PREREZ D-D, E-E

datum

julij 2015

merilo

1:50

št. lista

1.6.13