



PREREZ F-F

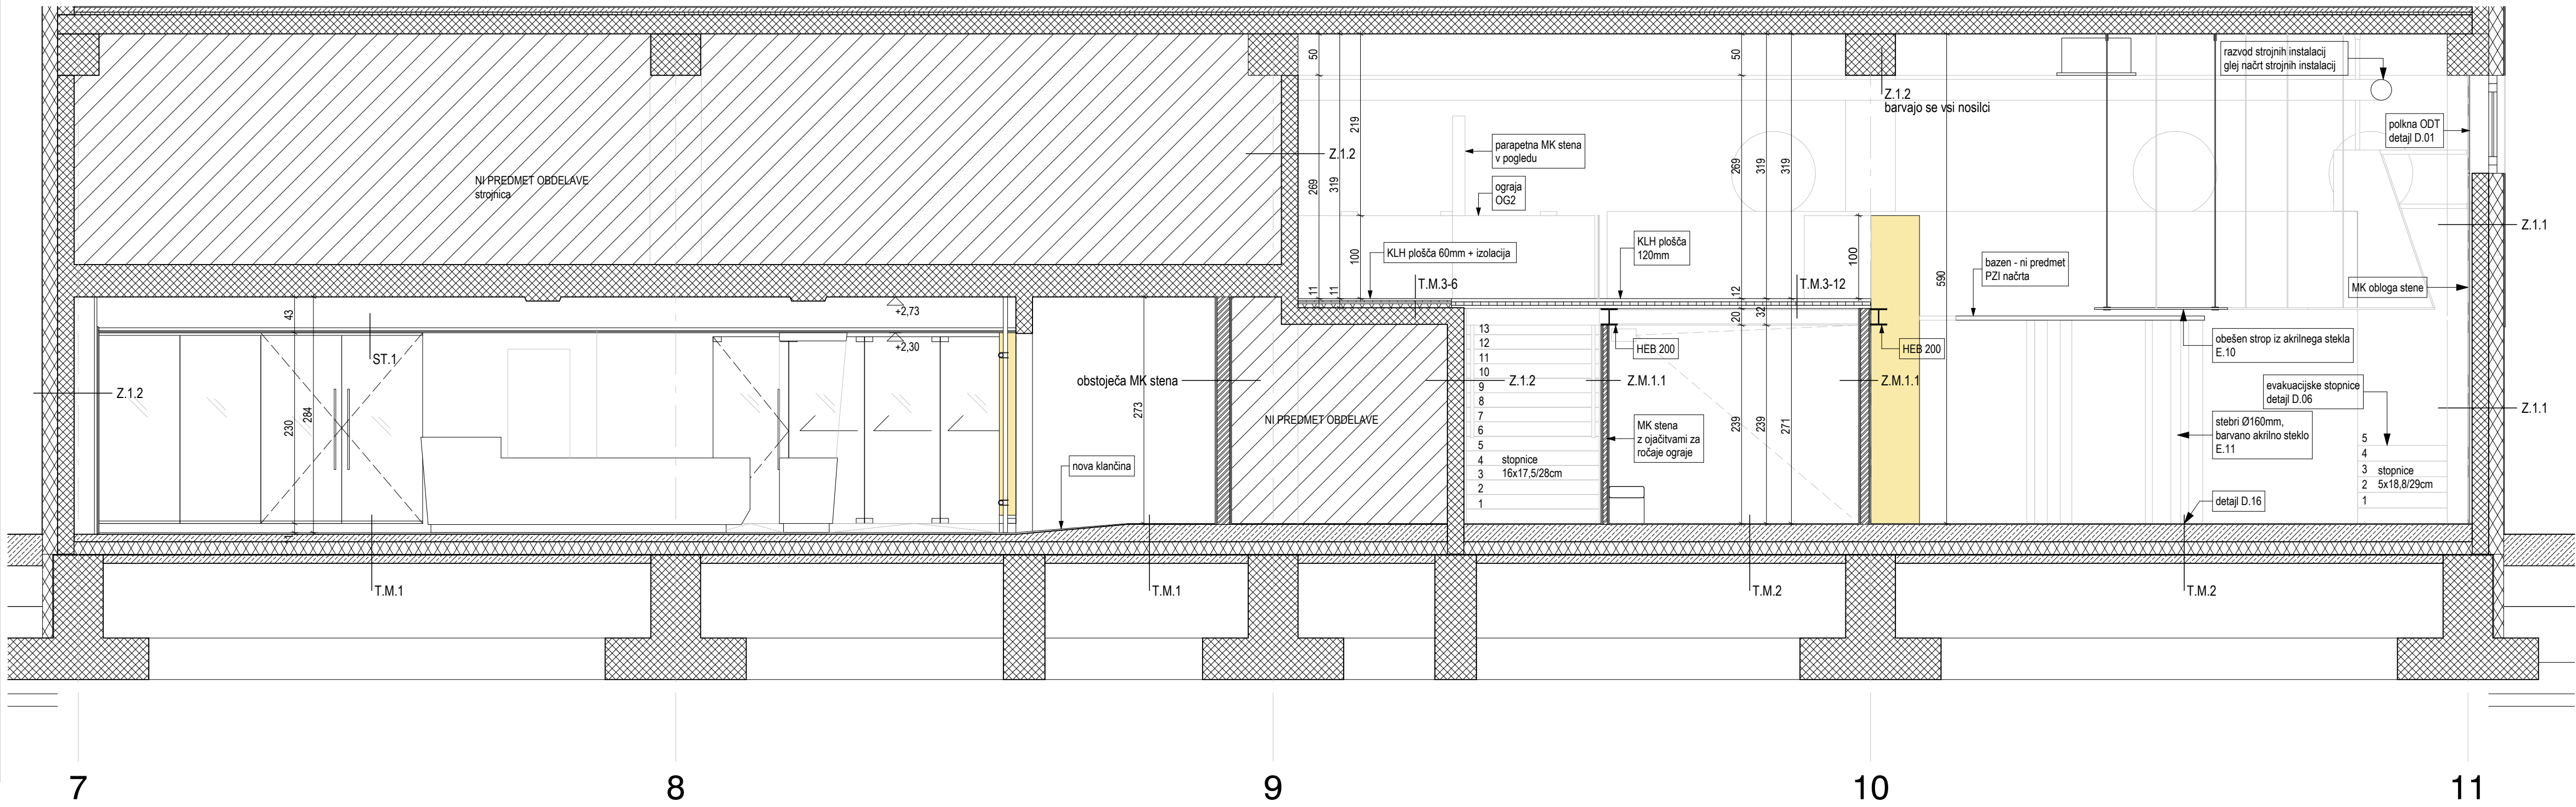

PREREZ F-F, F1-F1

PREREZ F1-F1

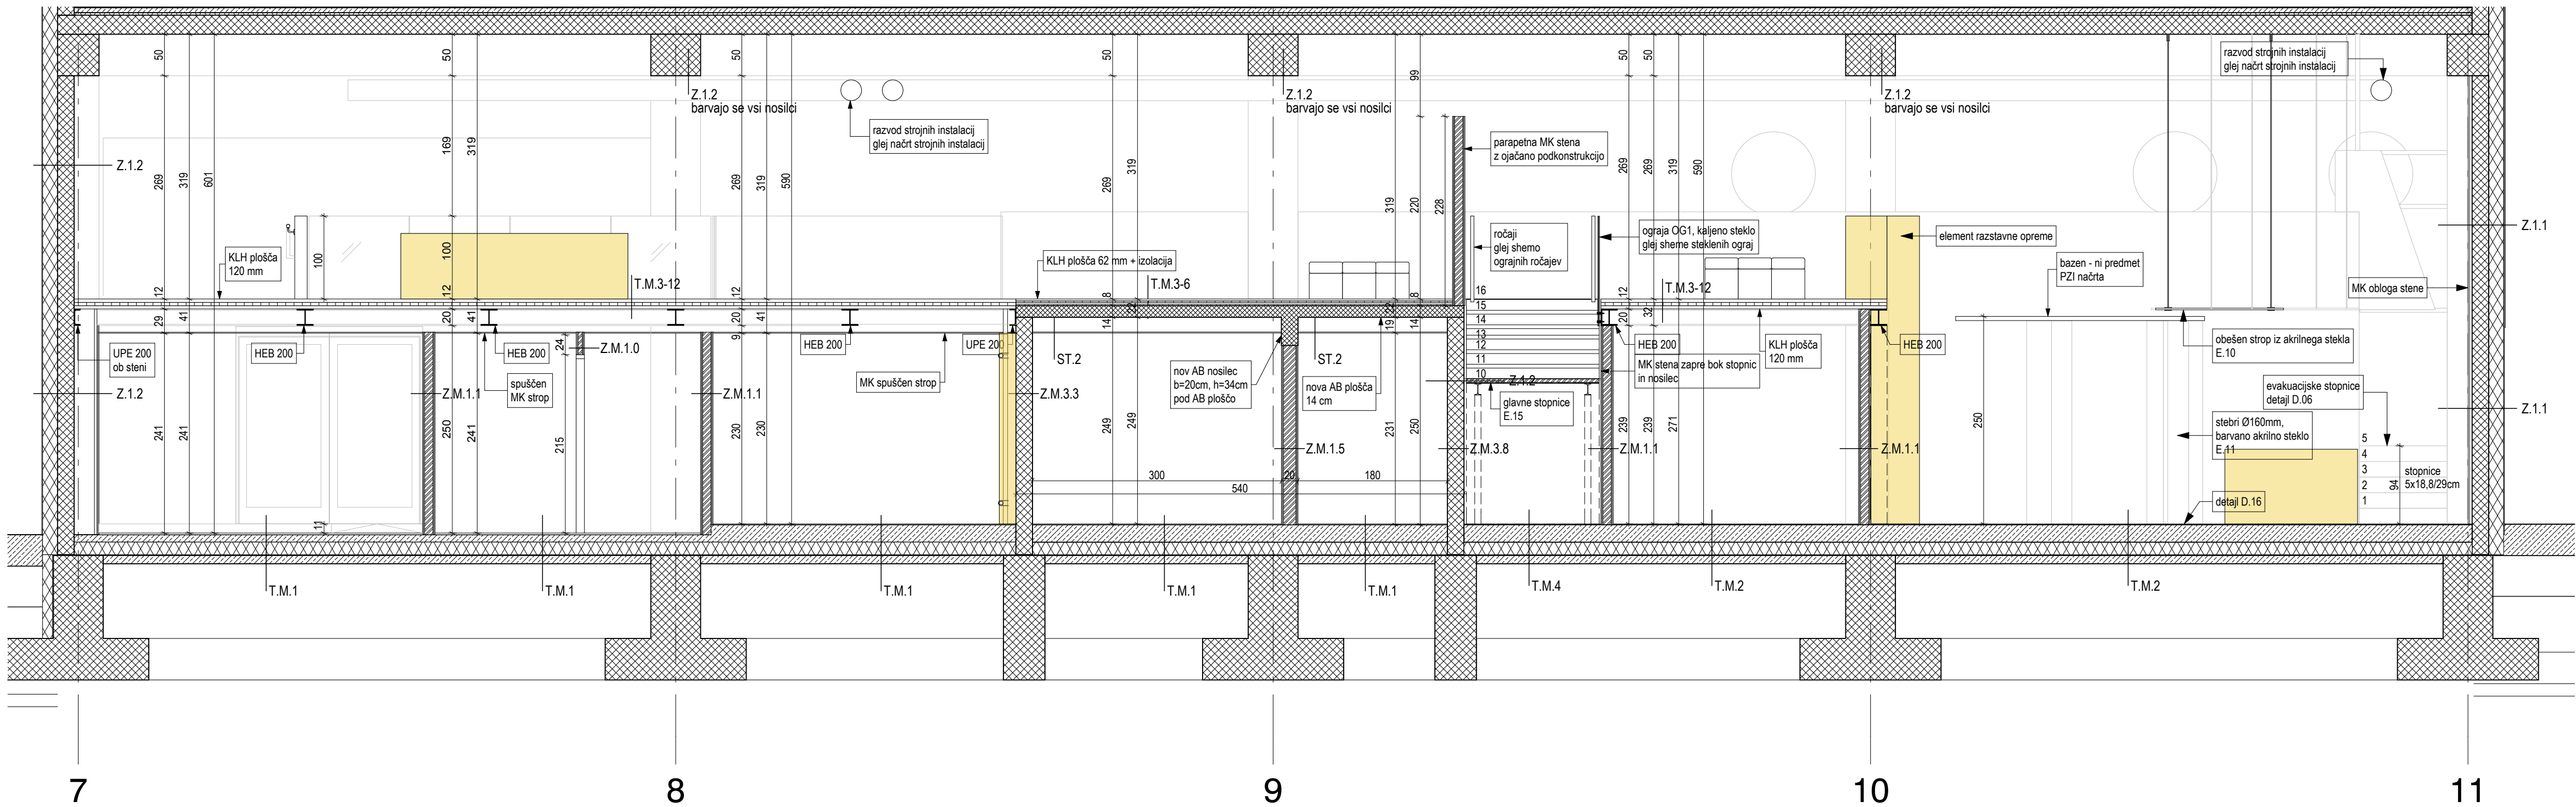

- obstoječe**
- armiran beton
 - estrih
 - izolacija
- ново**
- nova AB plošča
 - KLH plošča
 - mavčno kartonska stena
 - element opreme

OPOMBE:
VSE MERE KONTROLIRATI NA LICU MESTA. NA NESKLADJA OPOZORITI IN USKLADITI S PROJEKTANTOM.
UPOŠTEVATI SPLOŠNE ZAHTEVE V TEHNIČNEM POROČILU!

delavnica

oblikovanje prostora

delavnica d.o.o. tržaška cesta 3a 1360 vrhnika

www.delavnica.eu info@delavnica.eu

oznaka načrta	A-005/2015	projekt	PZI	št.	005/2015
investitor	Občina Vrhnika, Tržaška cesta 1, Vrhnika				
objekt	KCV - razstavišče Ljubljanka Faza IV				
odg. projektant	Damijan Gašparič u.d.i.a.MArch				
projektanti	Uroš Jereb u.d.i.a., Maj Juvanec u.d.i.a., Barbara Zakrajšek m.i.a, Aleša Mrak Kovačič u.d.i.a., Katja Remškar u.d.i.a., Peter Bulovec abs.arh.				
načrt	PREREZ F-F, F1-F1				
datum	julij 2015				
merilo	1:50				

št. lista 1.6.14