


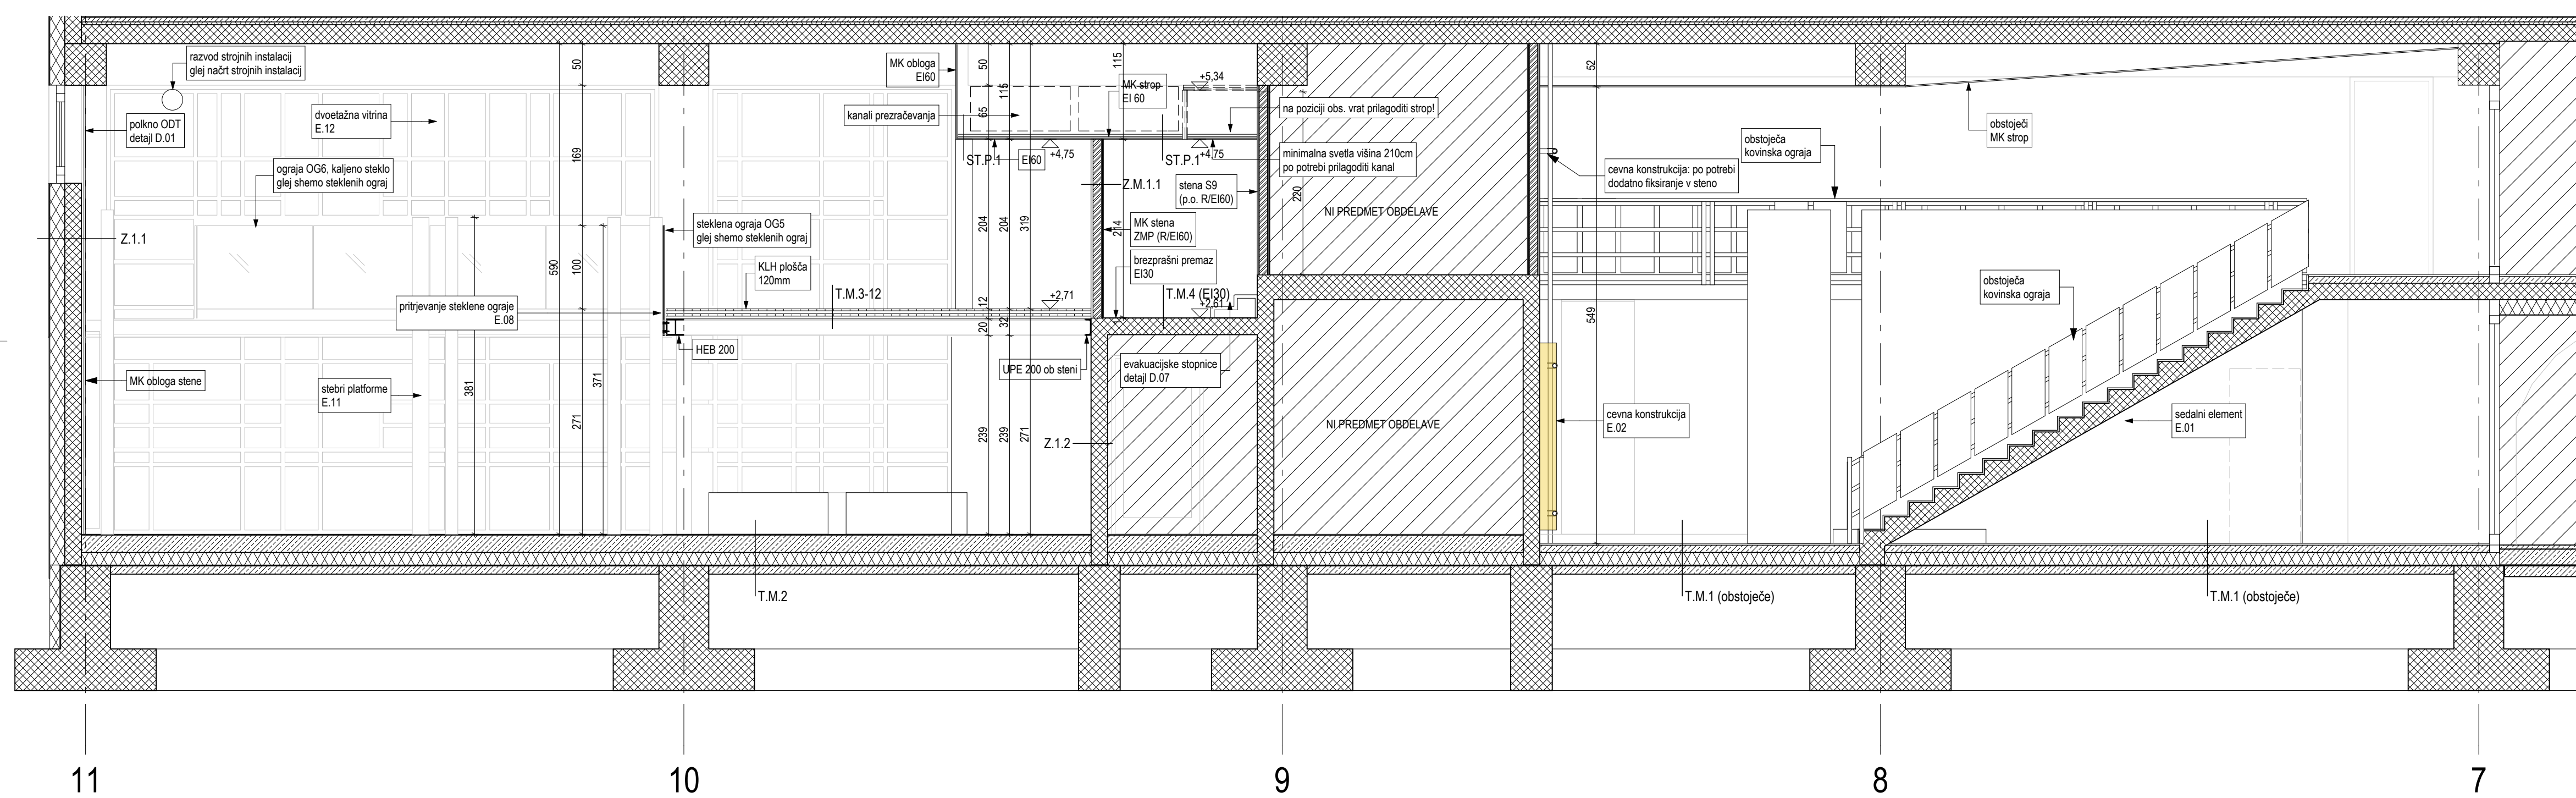


PREREZ G-G

PREREZ G-G



obstoječe

	armiran beton
	estrih
	izolacija

novo

 nova AB plošča

 KLH plošča

 mavčno kartonska stena

 element opreme

OPOMBE:

VSE MERE KONTROLIRATI NA LICU MESTA. NA NESKLADJA OPOZORITI IN USKLADITI S PROJEKTANTOM.
UPOŠTEVATI SPLOŠNE ZAHTEVE V TEHNIČNEM POROČILU!

delavnica
oblikovanje prostora

delavnica d.o.o., tržaška cesta 3a 1360 vrhnika www.delavnica.eu info@delavnica.eu

oznaka načrta A-005/2015 projekt PZI št. 005/2015

investitor	Občina Vrhnika, Tržaška cesta 1, Vrhnika
objekt	KCV - razstavišče Ljubljana Faza IV

odg. projektant	Damijan Gašparič u.d.i.a.MArch
projektanti	Uroš Jereb u.d.i.a., Maj Juvanec u.d.i.a., Barbara Zakrajšek m.i.a, Aleša Mrak Kovačič u.d.i.a., Katja Remškar u.d.i.a., Peter Bulovec abs.arh.

načrt	PRERAZ G-G	
datum	julij 2015	
merilo	1:50	št. lista 1.6.15