



E.15 - GLAVNE STOPNICE

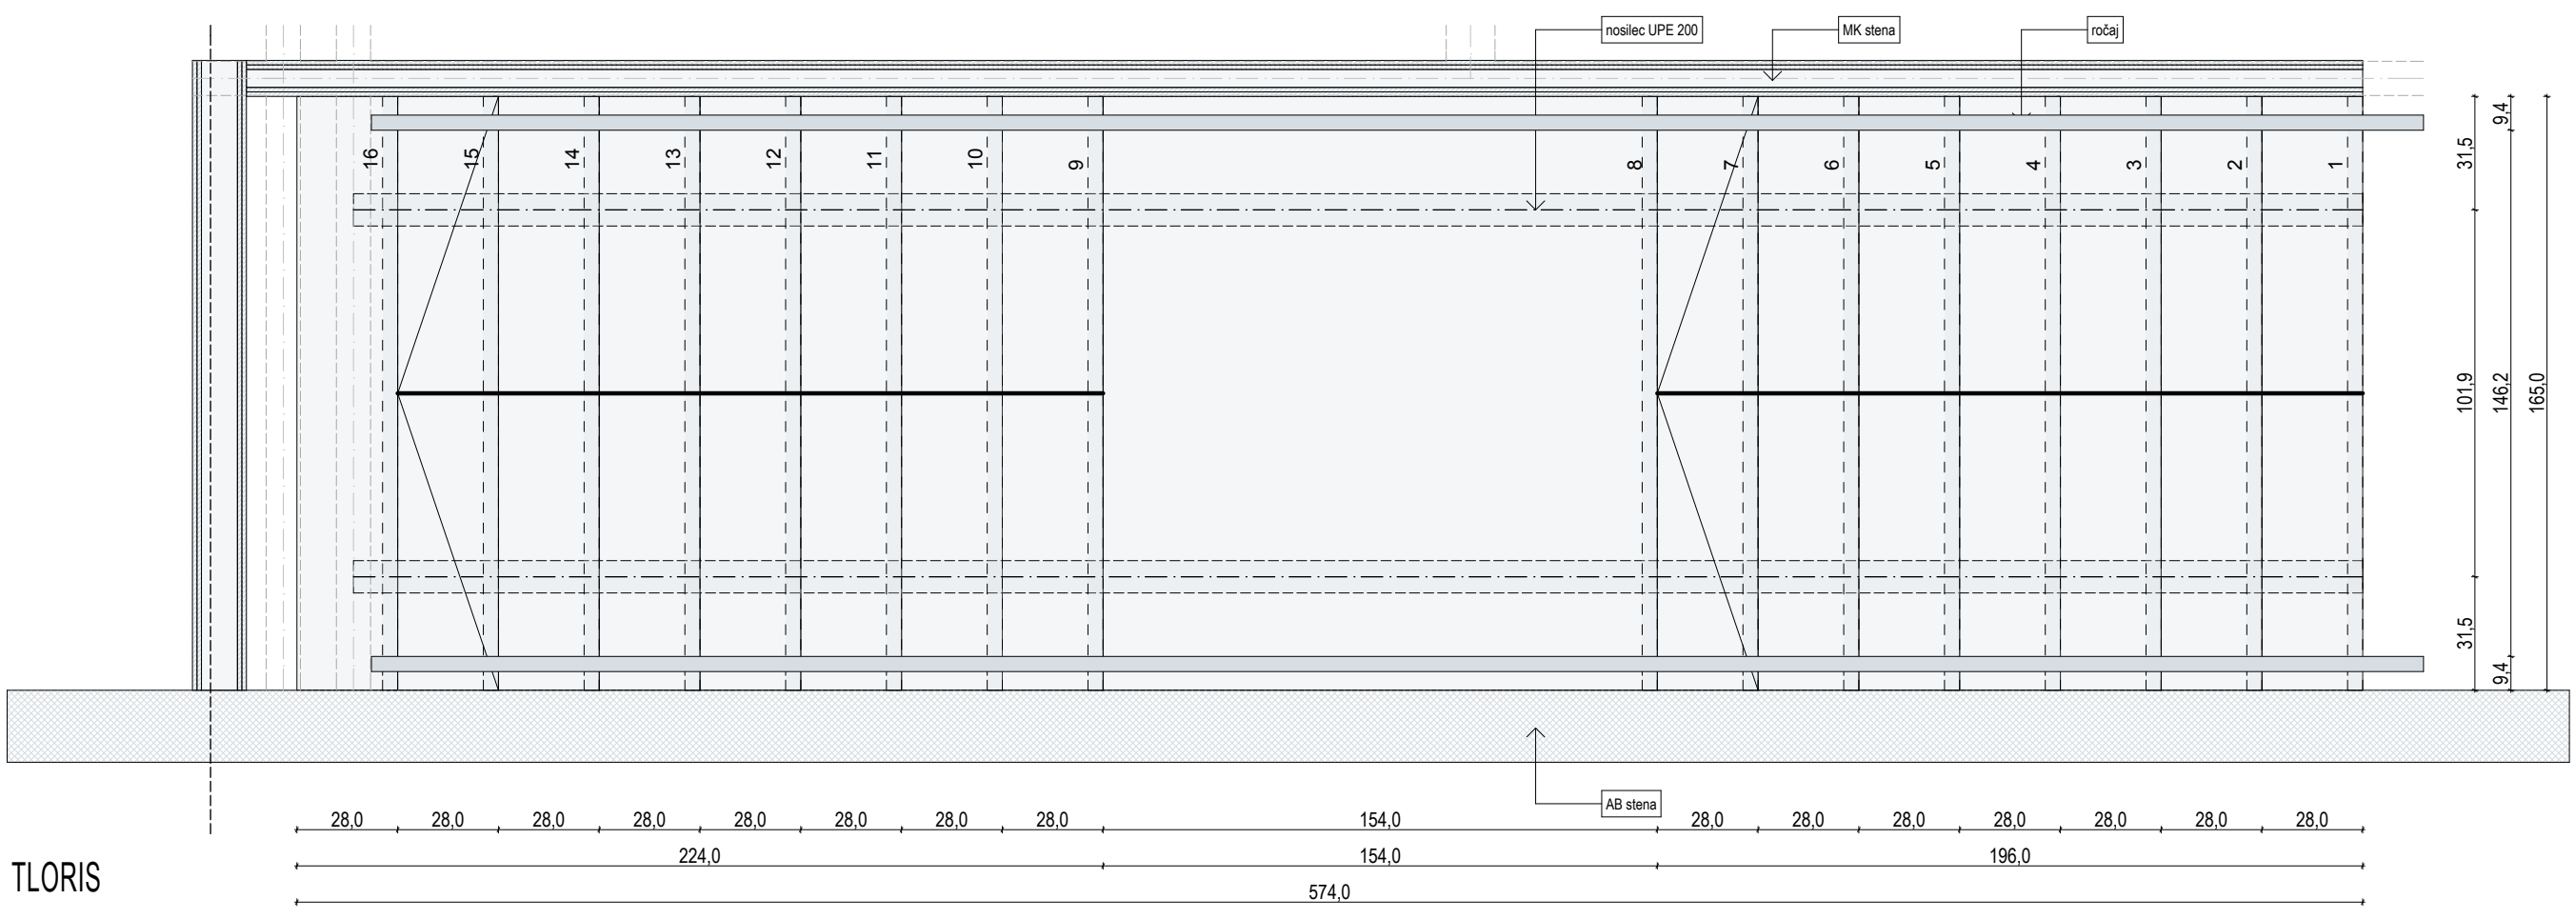


TLORIS

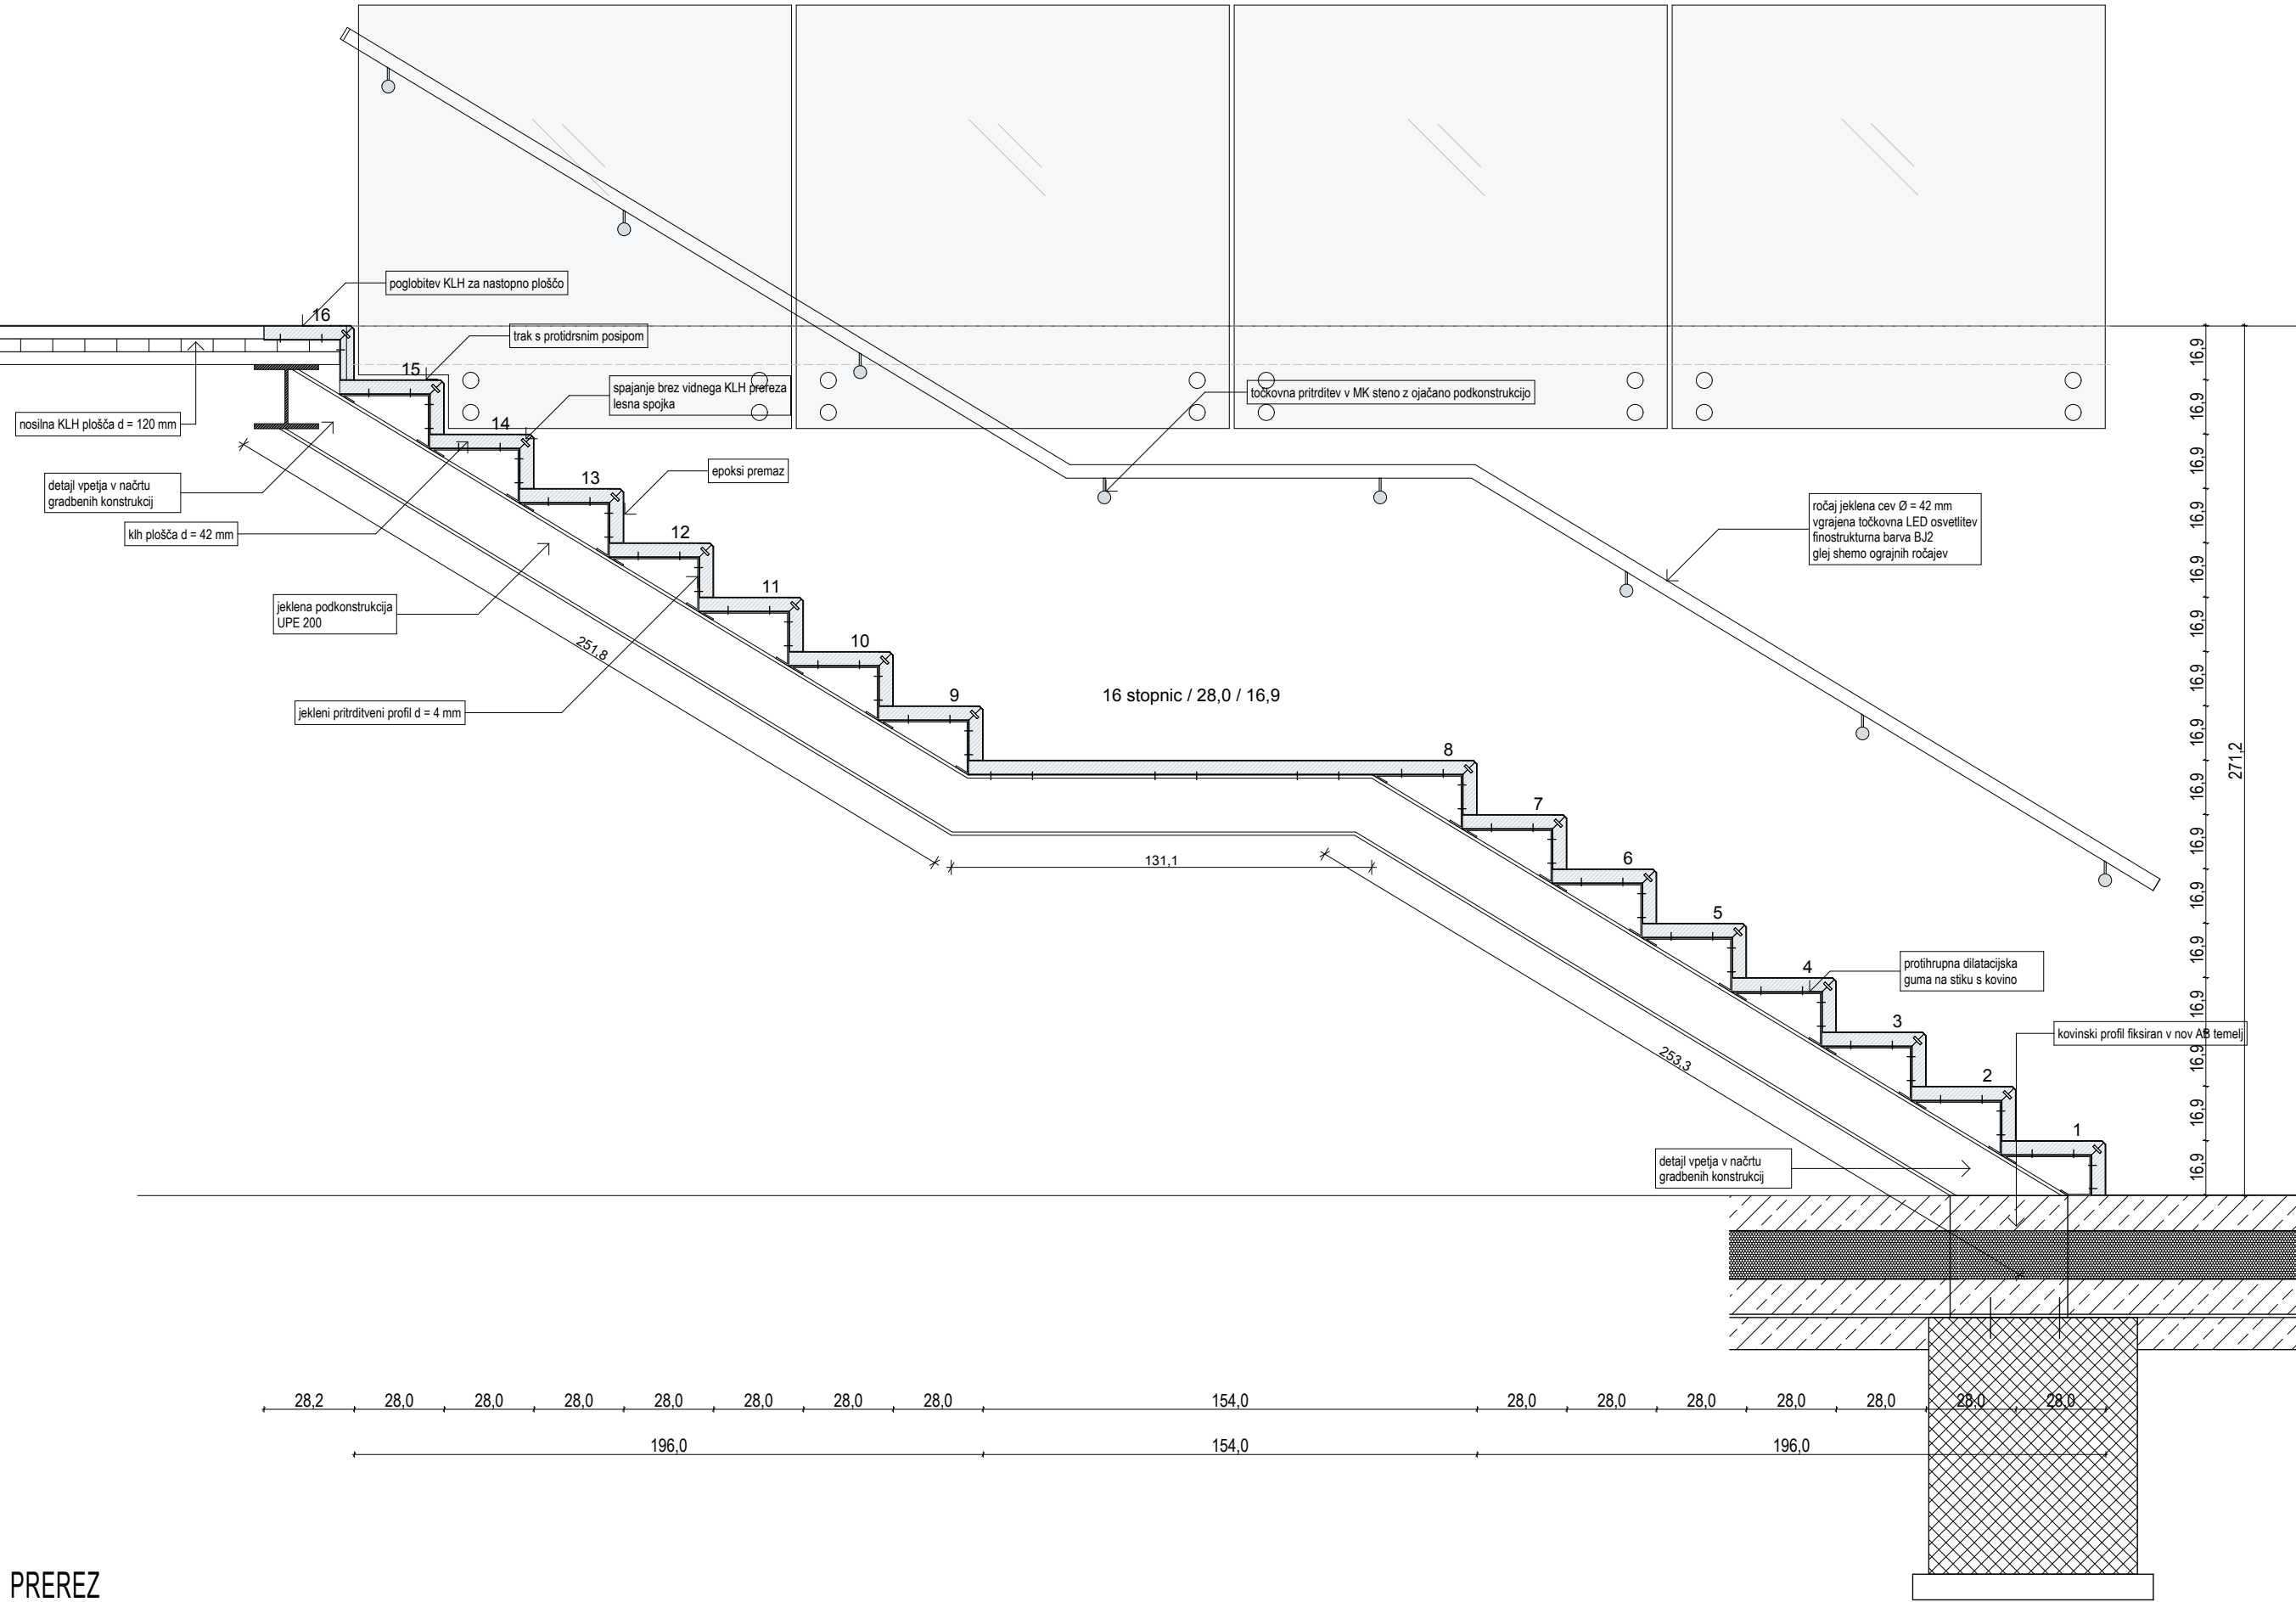


PREREZ


EVAKUACIJSKE STOPNICE P
detalj D.06

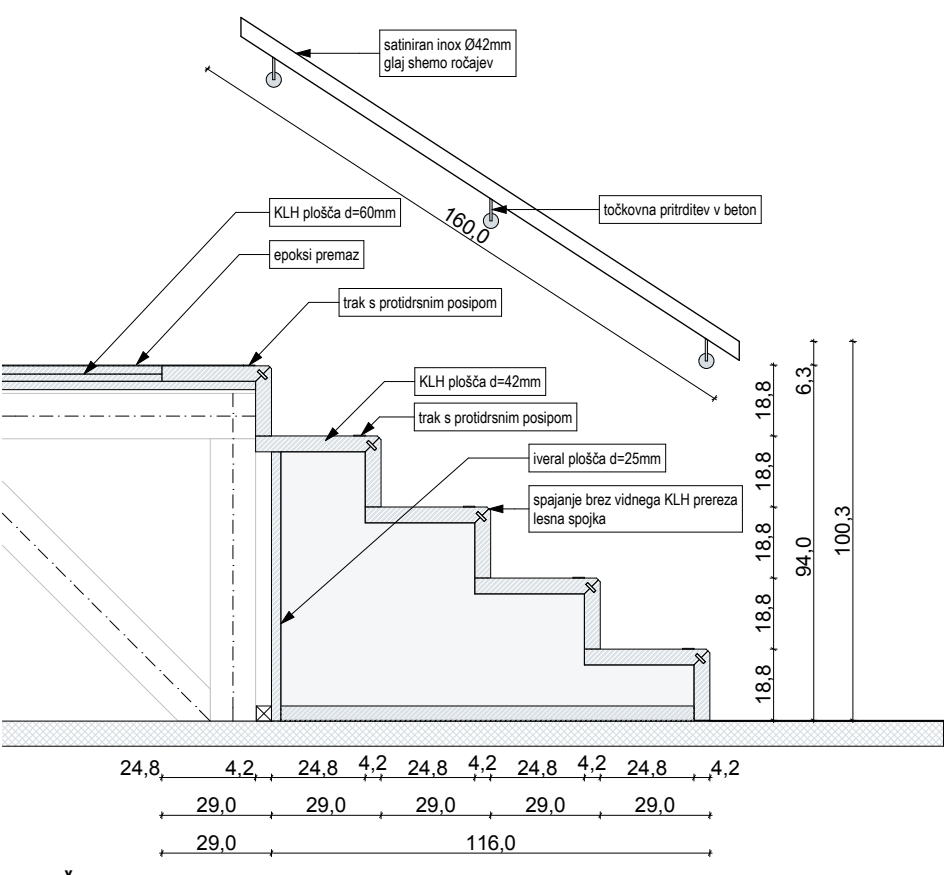


PREČNI PREREZ

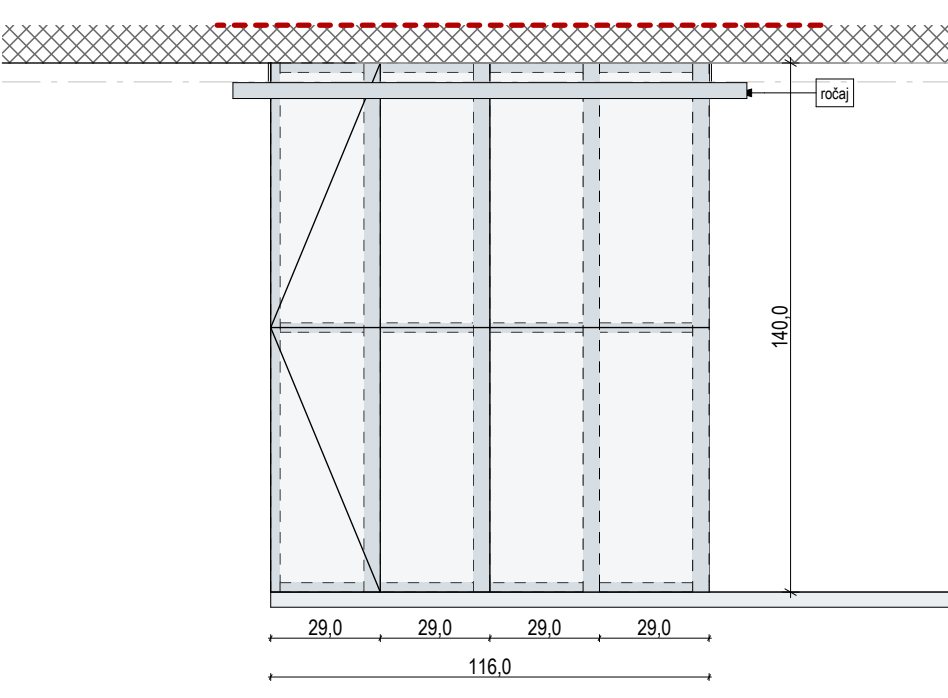

TLORIS, RENTGENSKI

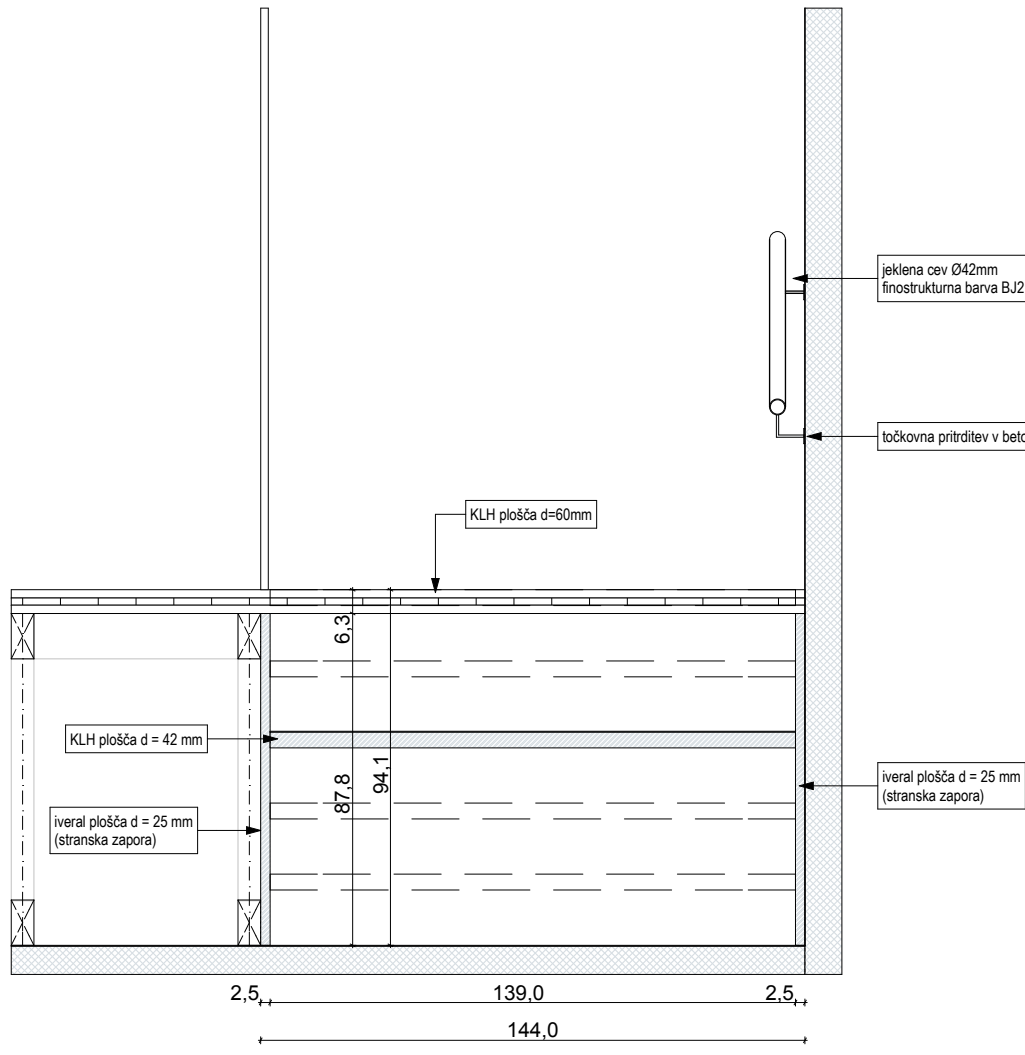


VZDOLŽNI PREREZ

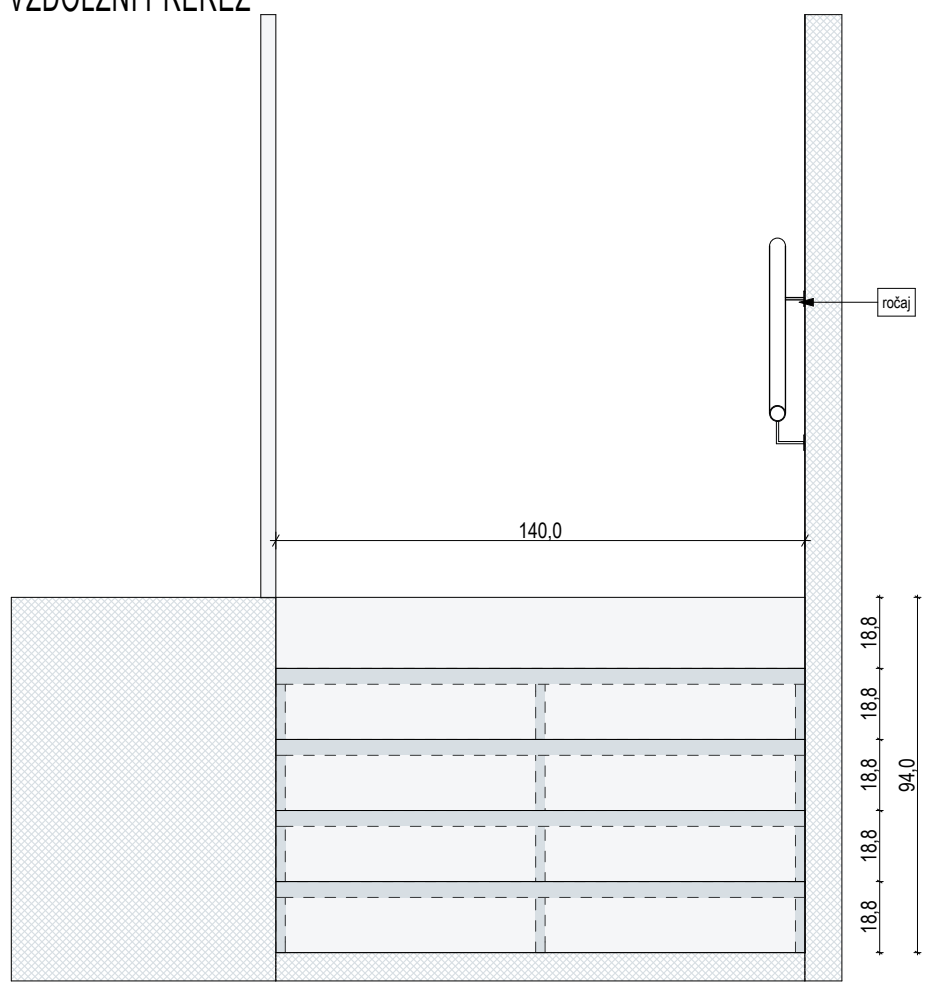


POGLED, RENTGENSKI

SHEME STOPNIC


EVAKUACIJSKE STOPNICE M
detalj D.07

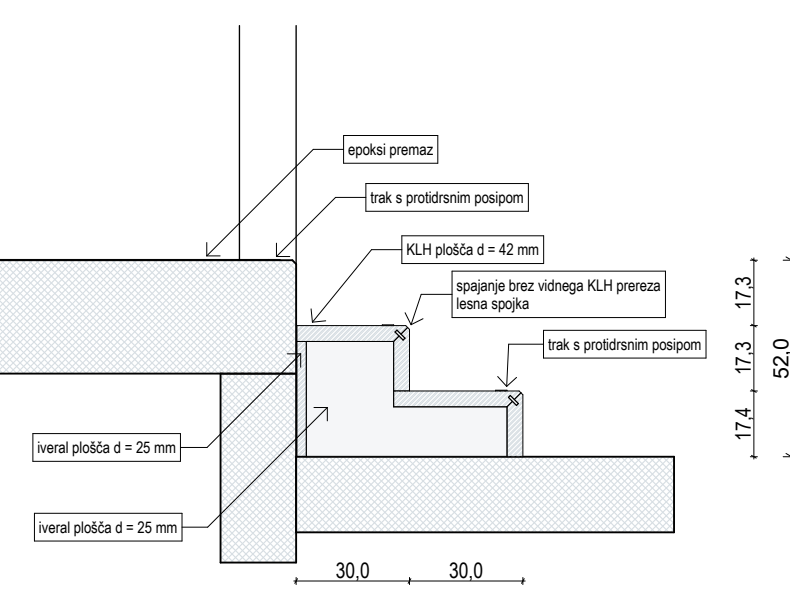

PREČNI PREREZ

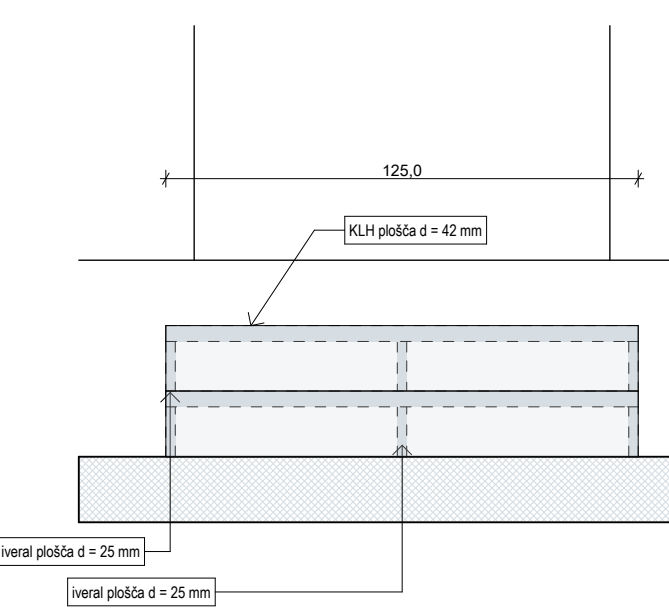


VZDOLŽNI PREREZ

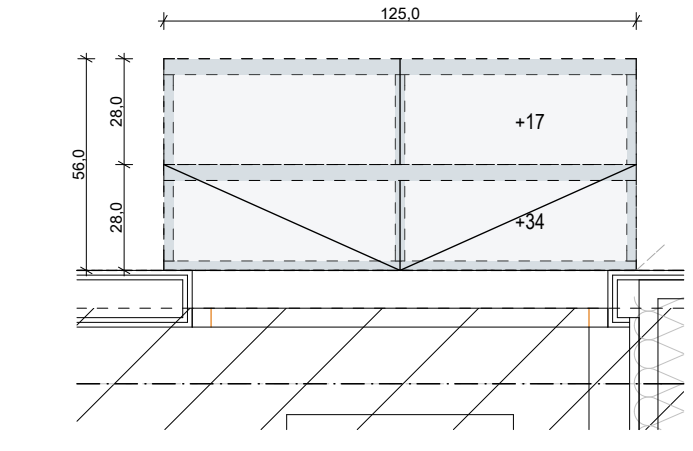

TLORIS

OPOMBE:
VSE MERE KONTROLIRATI NA LICU MESTA. NA NESKLADJA OPOZORITI IN USKLADITI S PROJEKTANTOM.
UPOŠTEVATI SPLOŠNE ZAHTEVE V TEHNIČNEM POROČILU!

delavnica 		oblikovanje prostora		delavnica d.o.o. tržaška cesta 3a 1360 vrhnika www.delavnica.eu info@delavnica.eu	
oznaka načrta	A-005/2015	projekt	PZI	št. 005/2015	
investitor	Občina Vrhnika, Tržaška cesta 1, Vrhnika				
objekt	KCV - razstavišče Ljubljanka Faza IV				
odg. projektant	Damijan Gašparič u.d.i.a.MArch				
projektni	Uroš Jereb u.d.i.a., Maj Juvanec u.d.i.a., Barbara Zakrajšek m.i.a, Aleša Mrak Kovačič u.d.i.a., Katja Remškar u.d.i.a., Peter Bulovec abs.arh.				

načrt		SHEME STOPNIC									
datum		julij 2015									
merilo		1:20									