


DETAJL ZAŠČITE PRED PADAJOČIM KAMENJEM

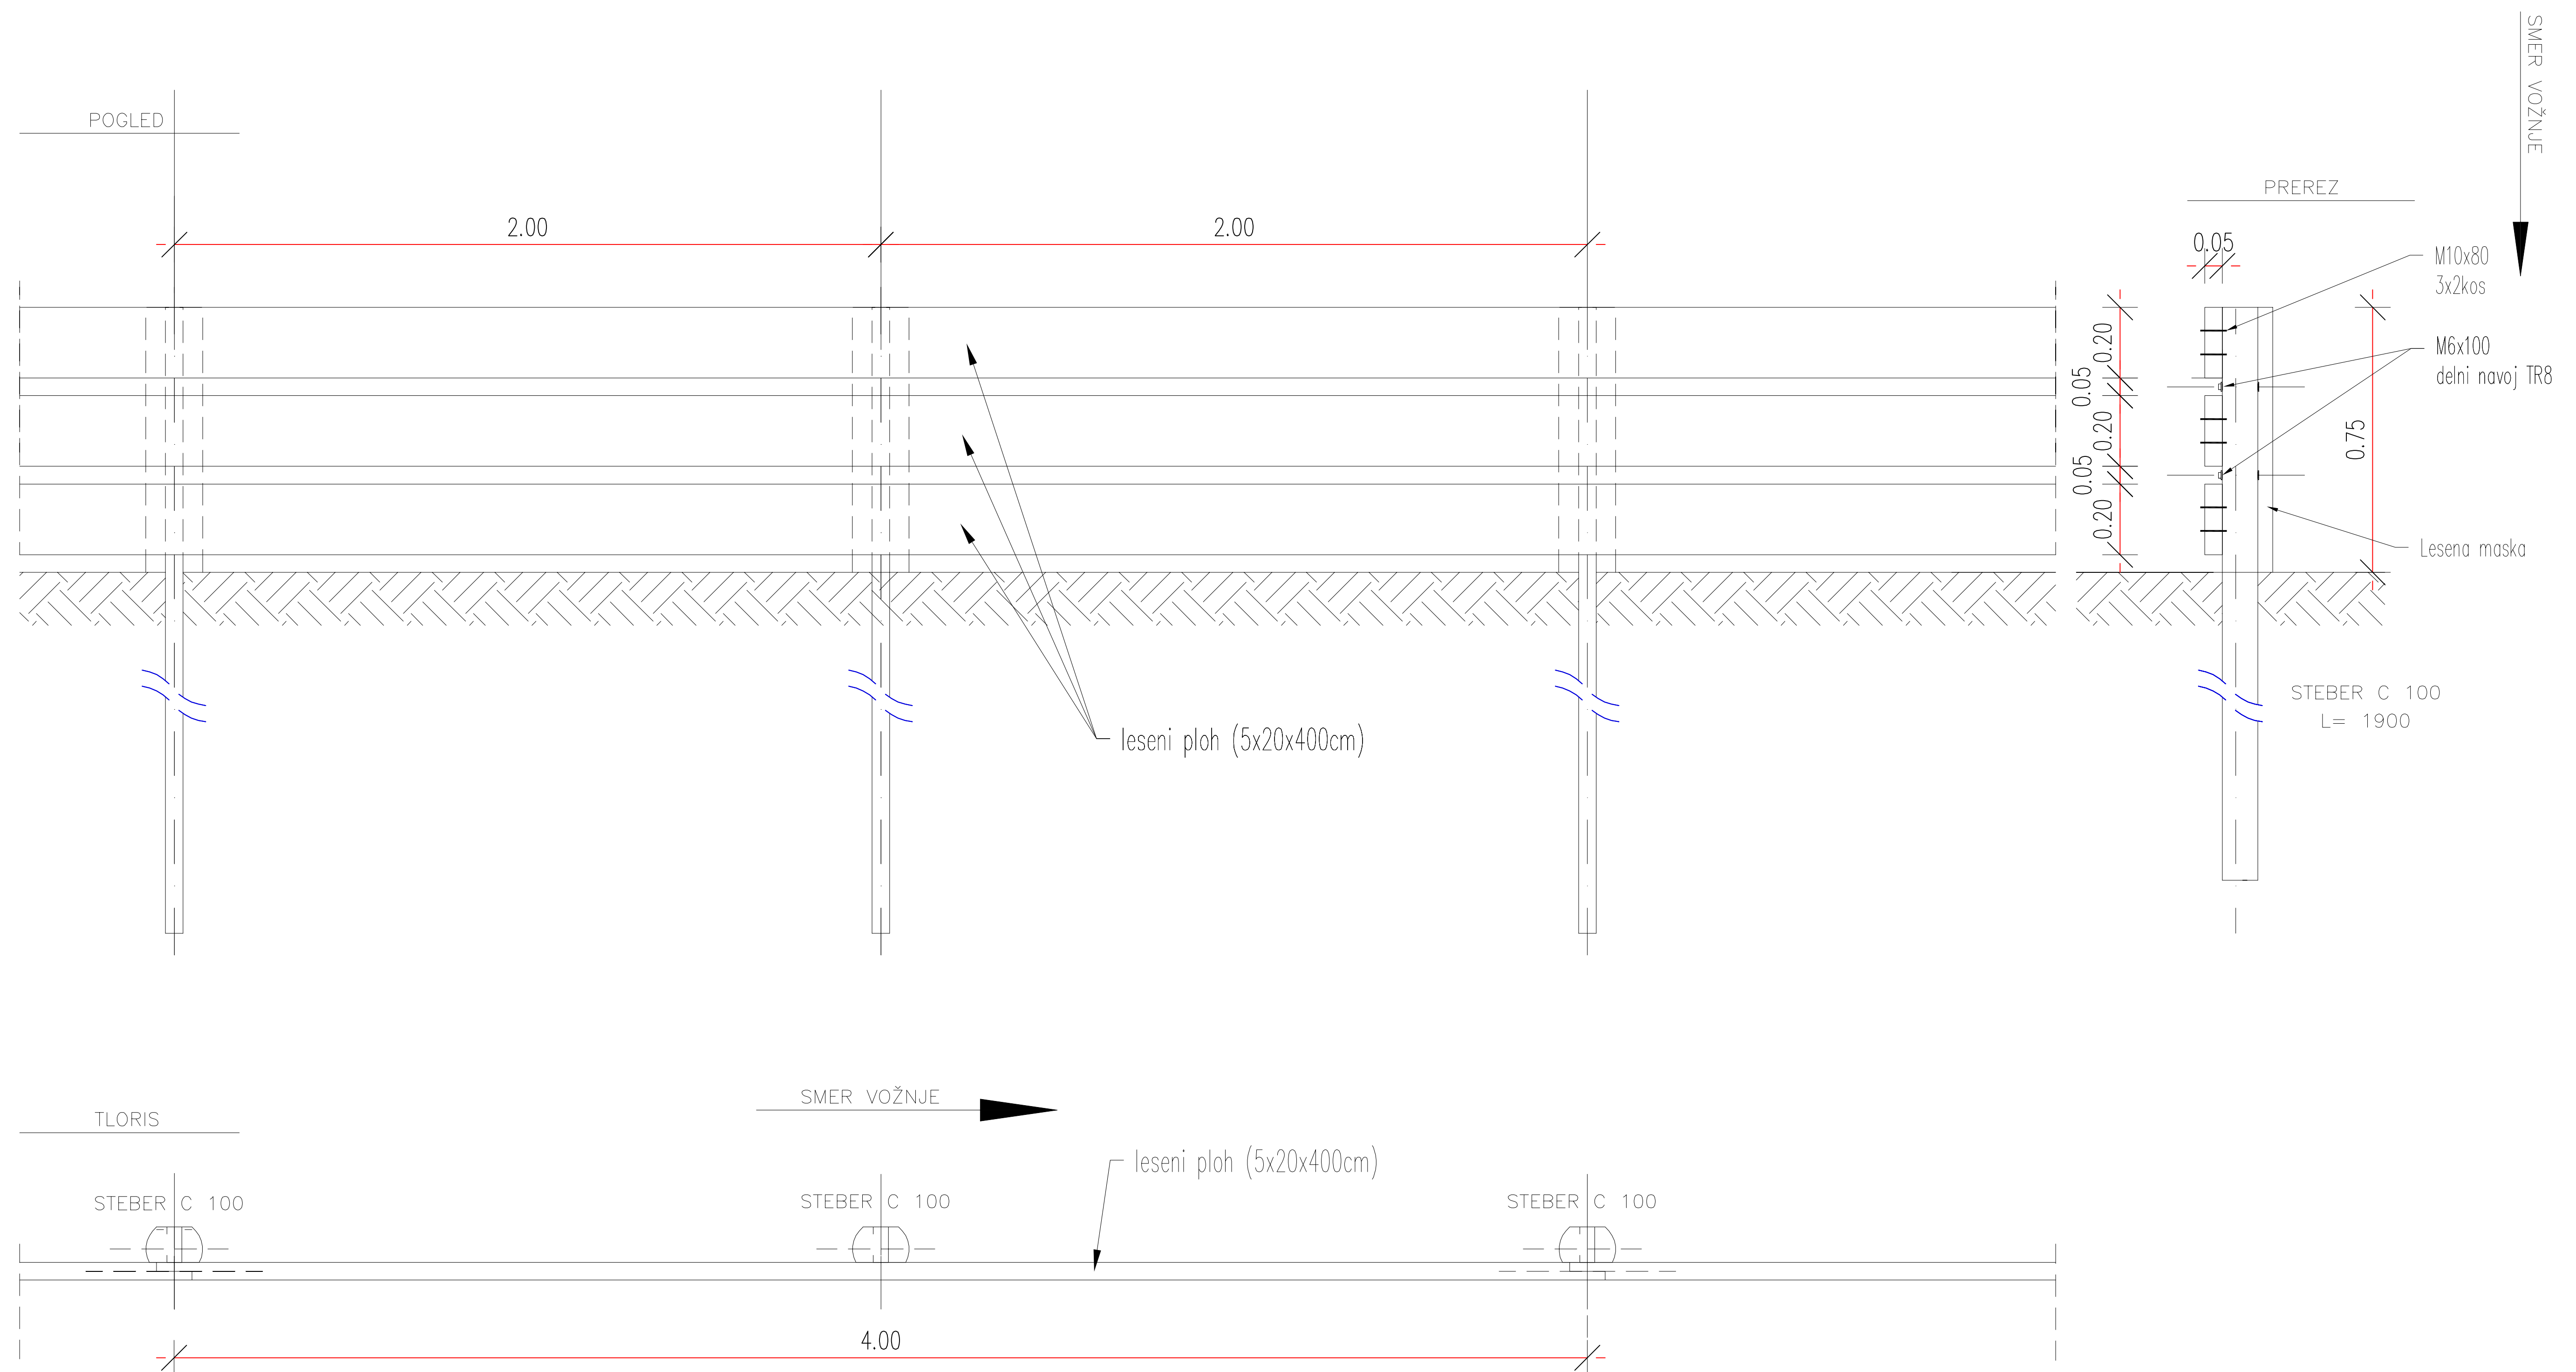

Projektant:



APPIA d.o.o.
Leskoškova cesta 9e, 1000 Ljubljana

Številka projekta:

AP017-15

Številka priloge:

G.9.11

Merilo:

M 1:20

Vsebina načrta:

DETAJL ZAŠČITE PRED PADAJOČIM
KAMENJEM

Št. odseka:

Arhivska številka:

Faza/Objekt:

Šifra risbe:

Črtna koda arhiva:

004.2101

G.151.11