
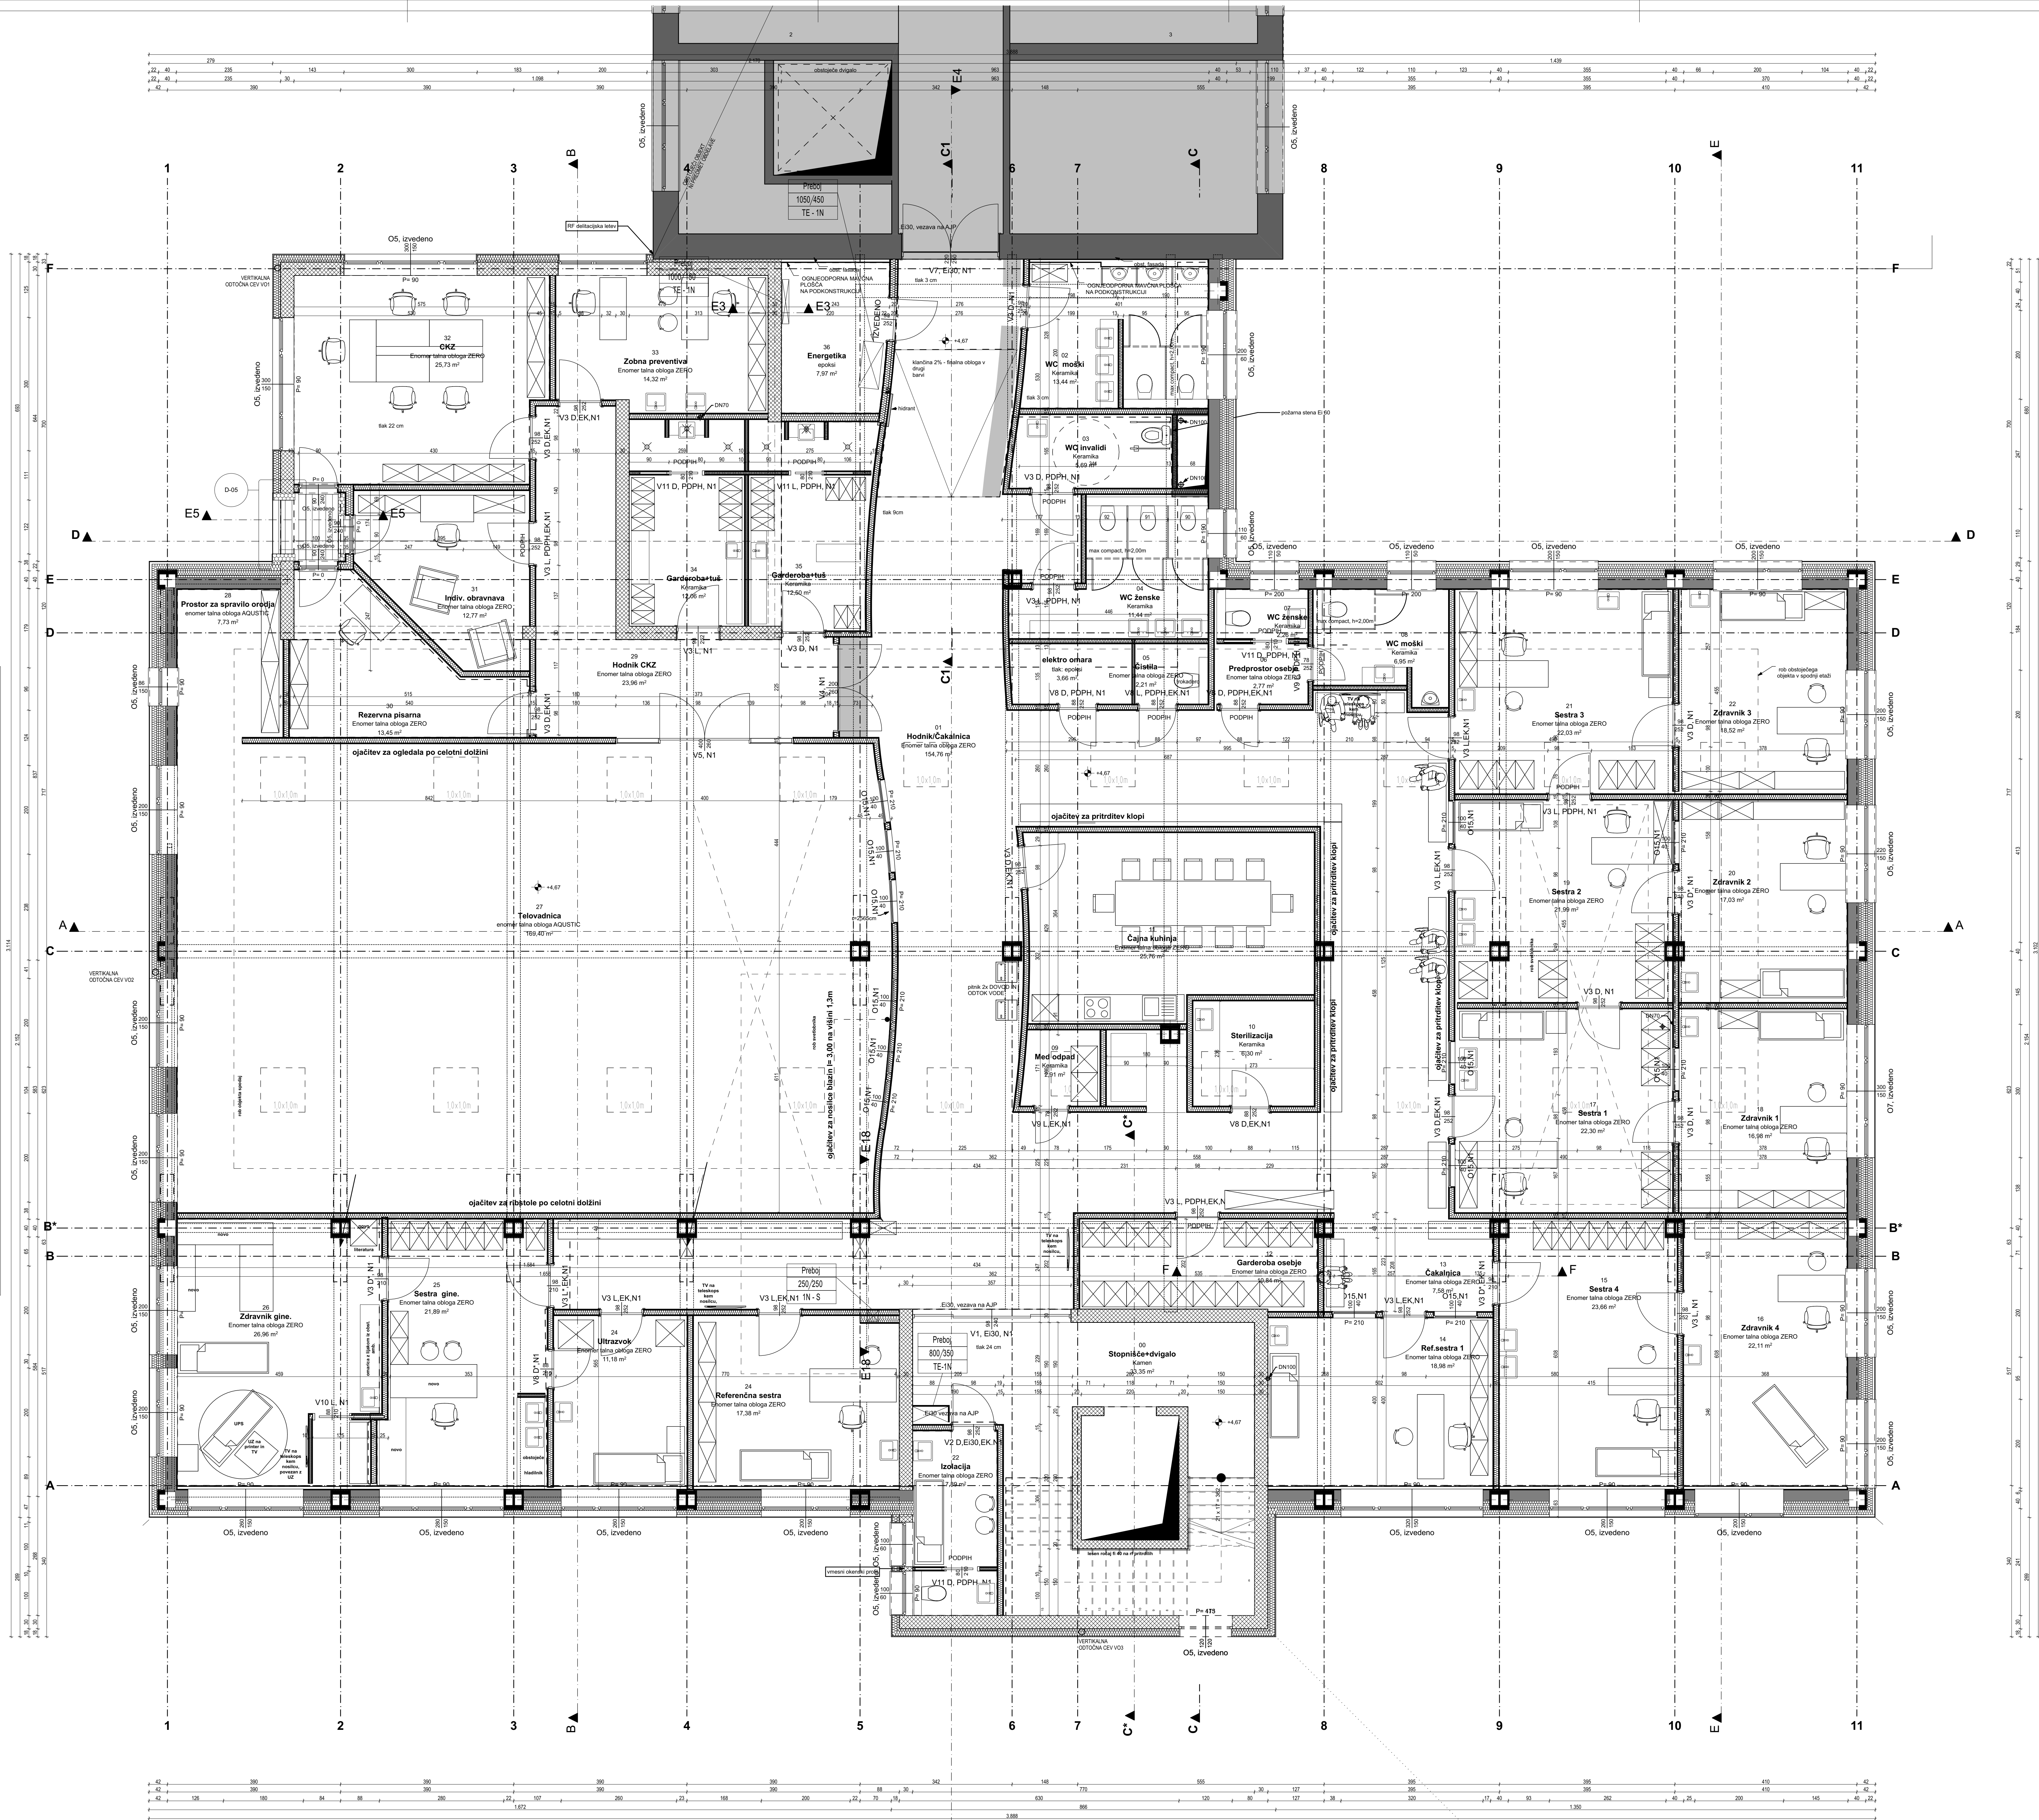



TELOVADNICA - OPCIJA

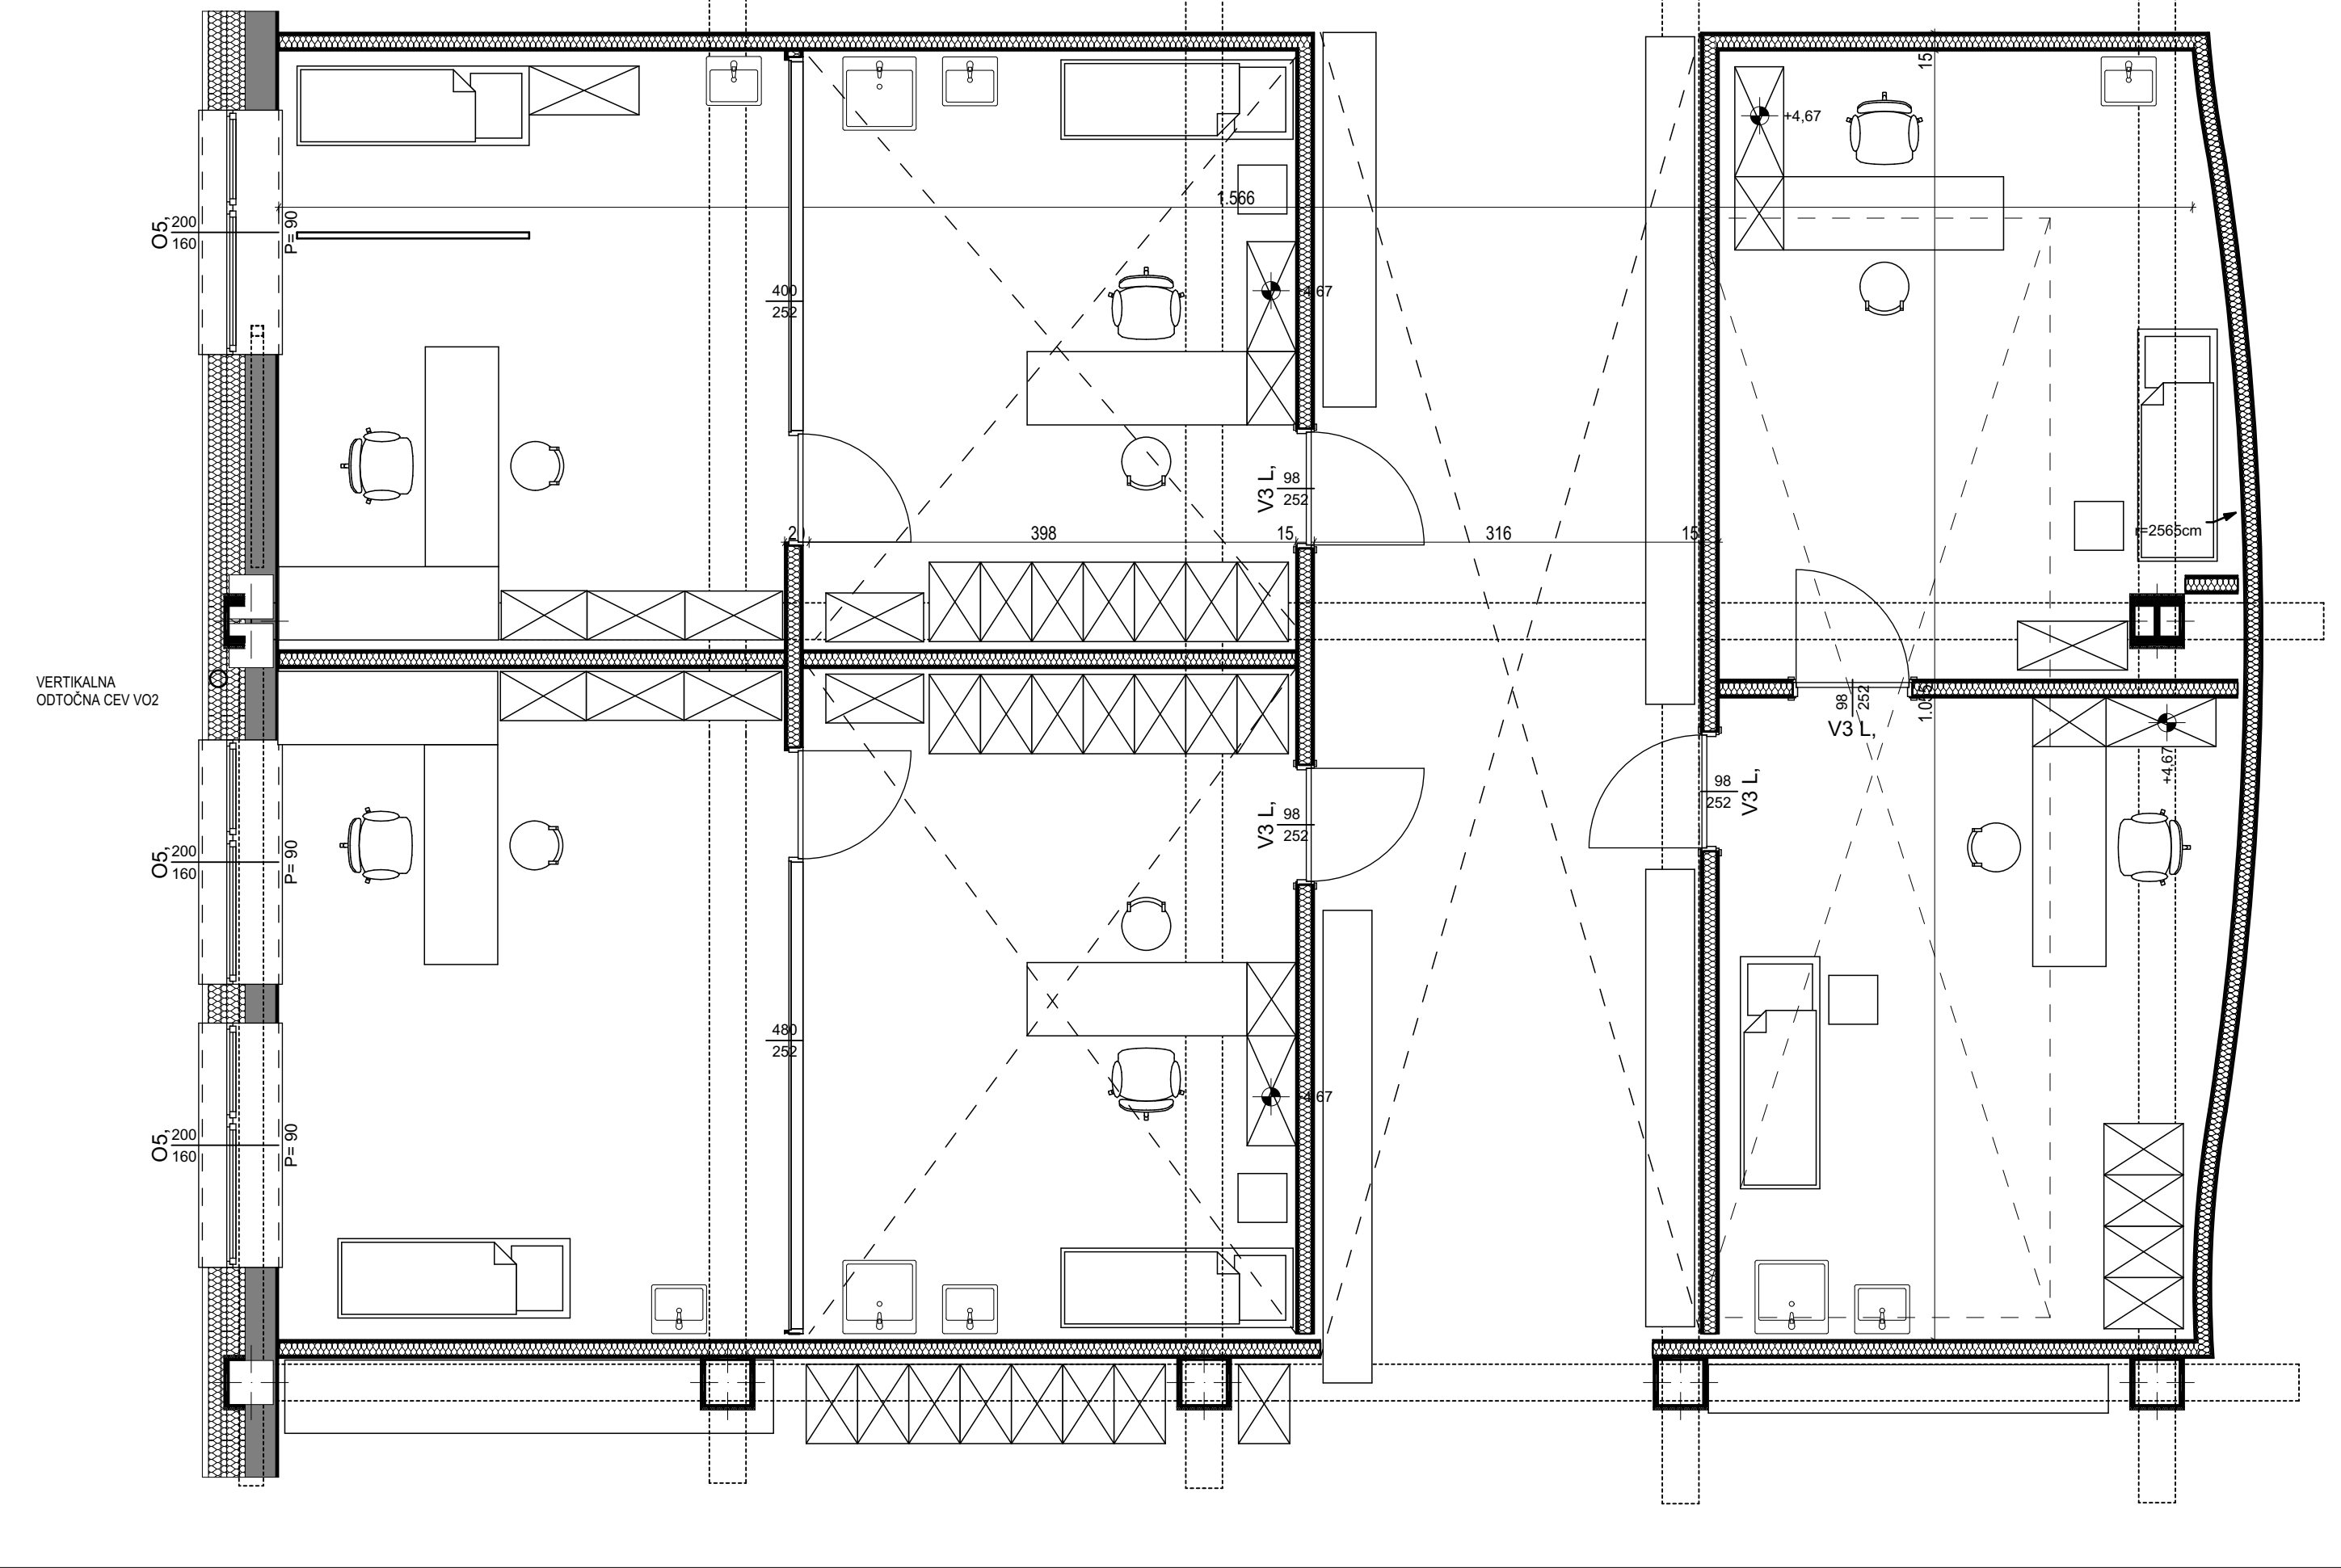

LEGENDA PROSTOROV - 1. Nadstropje

št. pr.	ime	tlak	površina	neto prostornina
00	Stopnišče dvigalo	Kamen	33,95	109,40
01	Hodnik/Čistilnica	Enomer talna obloga ZERO	154,76	507,62
02	WC moški	Keramika	13,44	44,07
03	WC ženske	Keramika	5,69	18,65
04	WC ženske	Keramika	11,44	37,51
05	Čistila	Enomer talna obloga ZERO	2,21	7,26
06	Predprostor osebja	Enomer talna obloga ZERO	2,77	9,08
07	WC ženske	Keramika	2,26	7,40
08	WC moški	Keramika	6,95	22,79
09	Muc oblog	Keramika	2,91	9,95
10	Sterilizacija	Keramika	6,30	20,95
11	Čajna kuhinja	Enomer talna obloga ZERO	23,79	84,50
12	Garderoba osebja	Enomer talna obloga ZERO	10,84	35,55
13	Čistilnica	Enomer talna obloga ZERO	7,58	24,86
14	Ref. sestra 1	Enomer talna obloga ZERO	18,98	62,31
15	Sestra 4	Enomer talna obloga ZERO	23,68	78,60
16	Zdravnik 4	Enomer talna obloga ZERO	22,11	73,51
17	Sestra 1	Enomer talna obloga ZERO	22,30	73,15
18	Zdravnik 1	Enomer talna obloga ZERO	16,98	55,68
19	Sestra 2	Enomer talna obloga ZERO	21,99	72,11
20	Zdravnik 2	Enomer talna obloga ZERO	17,03	55,86
21	Sestra 3	Enomer talna obloga ZERO	22,03	72,27
22	Isolacija	Enomer talna obloga ZERO	7,86	25,90
23	Zdravnik 3	Enomer talna obloga ZERO	18,52	60,75
24	Referenčna sestra	Enomer talna obloga ZERO	17,38	58,26
25	Ultrazvok	Enomer talna obloga ZERO	11,18	36,66
26	Sestra gine.	Enomer talna obloga ZERO	21,89	71,80
28	Zdravnik gine.	Enomer talna obloga ZERO	26,96	89,64
27	Telovadnica	enomer talna obloga AUSTIC	169,40	555,65
28	Prostor za spravo orodja	enomer talna obloga AUSTIC	7,73	25,36
29	Hodnik CKZ	Enomer talna obloga ZERO	23,86	78,59
30	Rezervna pisarna	Enomer talna obloga ZERO	13,45	44,12
31	Indiv. obravnava	Enomer talna obloga ZERO	12,77	41,86
32	CKZ	Enomer talna obloga ZERO	25,73	84,40
33	Zdravna preventiva	Enomer talna obloga ZERO	14,32	46,96
34	Garderoba št.	Keramika	12,08	39,55
35	Garderoba št.	Keramika	12,50	41,00
36	Energetika	opisni	7,97	26,16
37	elektro omara	opisni	1,06	3,02

- LEGENDA:
- OBSTOJEČA KONSTRUKCIJA
 - OPÉČNI ZID
 - ARMIRANI BETON
 - PODLOŽNI BETON
 - KNAUF
 - TOPLOTNA IZOLACIJA

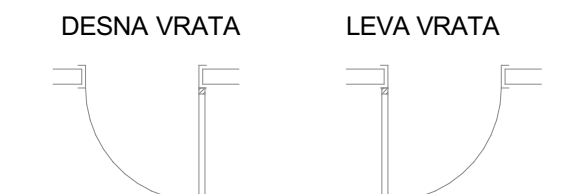

KOTA ± 0,00 = UREJEN TLAK PRITILJA OBSTOJEČEGA DELA

POZICIJE PREBOJEV POVZETA PO PROJEKTU STROJNIH
INSTALACIJ OBVEZNO PREVERITI

TLORIS PRVEGA NADSTROPJA

S.M. STUDIO d.o.o. projektno inženjersko podjetje Izpolnjevalni inženir	Številka projekta: 2115	Naziv objekta: ZDRAVSTVENI DOM VRHNJKA	Investitor: OBČINA VRHNJKA	Vrsta projekta: P22 ZA	Vrsta načrta: 1. ARHITEKTURA
Odgovorni vodja projekta: Maja Jakiš, univ. dipl. inž. arh. ZAPS 1142A	Odgovorni projektant: Maja Jakiš, univ. dipl. inž. arh. ZAPS 1142A	Projektant: Maja Jakiš, univ. dipl. inž. arh. ZAPS 1142A
Director: Marko SODJA, dipl. inž. grad. marec 2019					

MERE KONTROLIRATI NA OBJEKTU!

ZDRAVSTVENI DOM VRHNJKA