


Razpotje - Velika Ligojna
R2-407/1145 Horjul - Vrhnika
enostranska dvosmerna kolesarska steza širine 2,25 m + varovalni pas 0.75 m
od km 0+000 do km 0+651

◀ Horjul

Vrhnika ▶

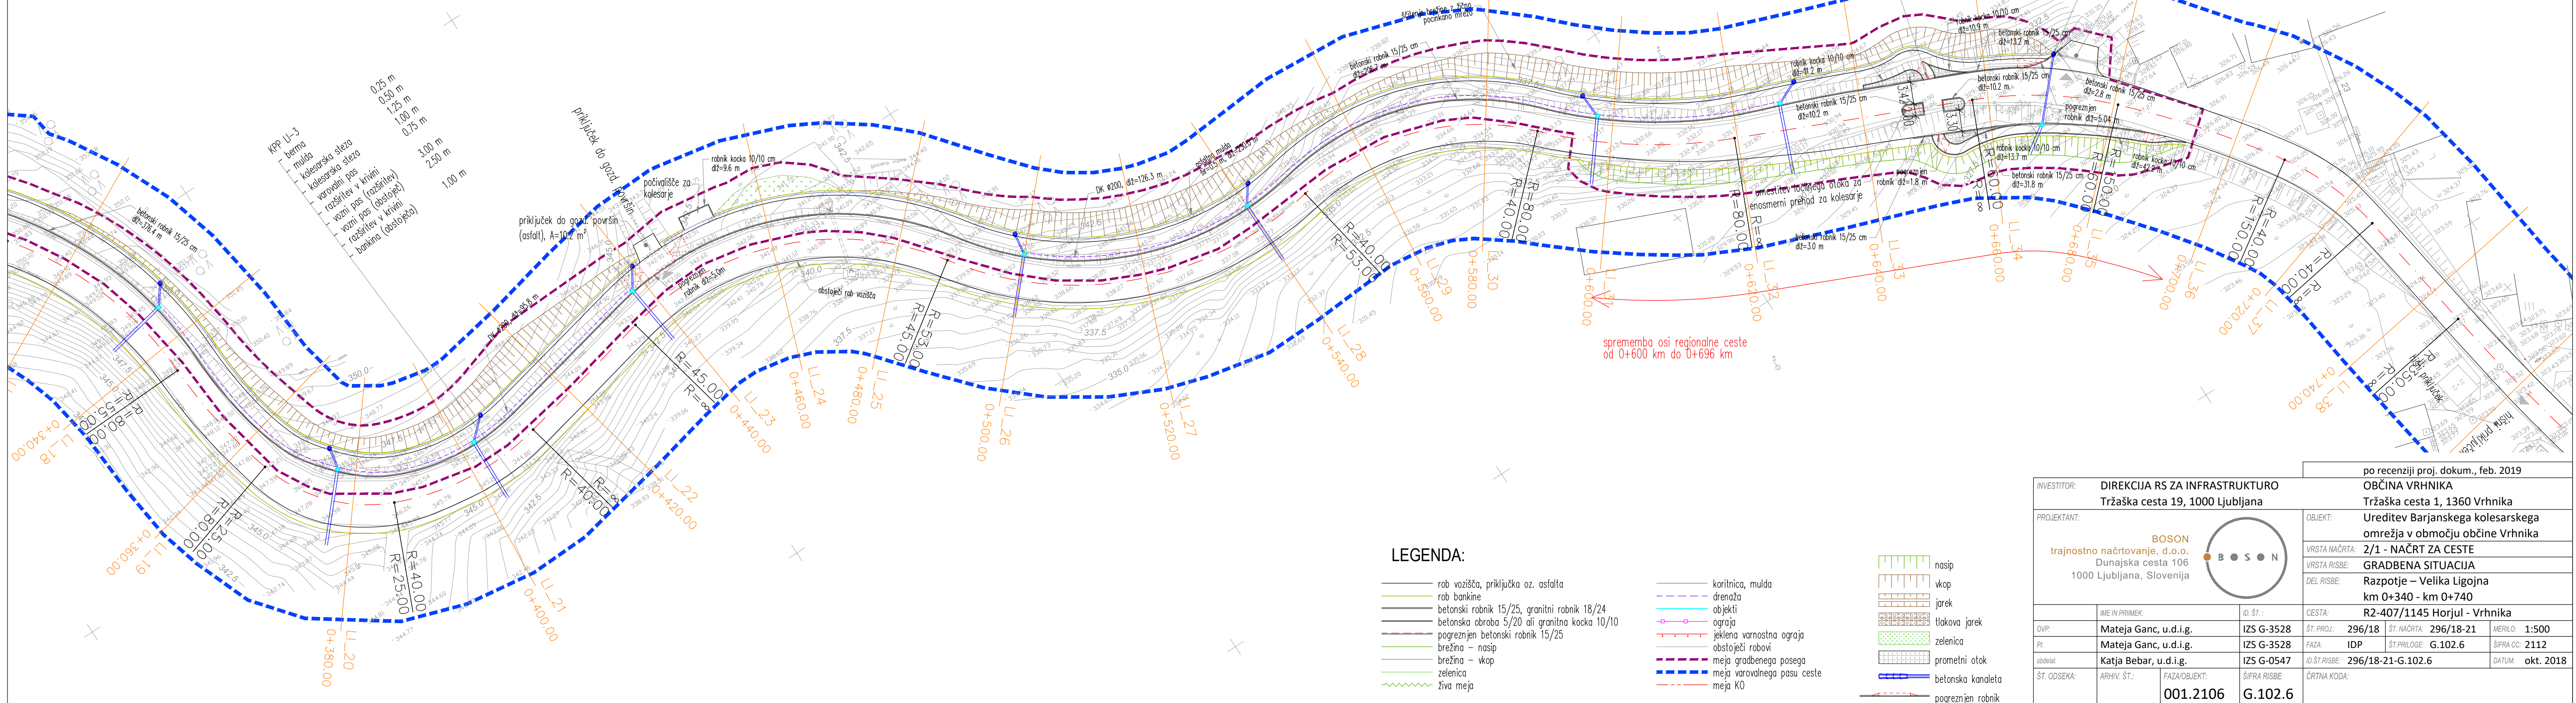


LEGENDA:

- rob vozišča, priključka oz. asfalta
- rob bankine
- betonski robnik 15/25, granitni robnik 18/24
- betonska obroba 5/20 ali granitna kocka 10/10
- pogreznjen betonski robnik 15/25
- brežina – nasip
- brežina – vkop
- zelenica
- živa meja

- koritnica, mulda
- drenaža
- objekti
- ogroja
- jeklena varnostna ograja
- obstoječi robovi
- meja gradbenega posega
- meja varovalnega pasu ceste
- meja KO

- nasip
- wkop
- jarek
- tlakova jarek
- zelenica
- prometni otok
- betonska kanaleta
- pogreznjen robnik

INVESTITOR: DIREKCIJA RS ZA INFRASTRUKTURO Tržaška cesta 19, 1000 Ljubljana			po recenziji proj. dokum., feb. 2019 OBČINA VRHNIKA Tržaška cesta 1, 1360 Vrhnika		
<div>PROJEKTANT: BOSON trajnostno načrtovanje, d.o.o. Dunajska cesta 106 1000 Ljubljana, Slovenija</div> <div></div>			OBJEKT: Ureditev Barjanskega kolesarskega omrežja v območju občine Vrhnika		
			VRSTA NAČRTA: 2/1 - NAČRT ZA CESTE		
			VRSTA RISBE: GRADBENA SITUACIJA		
			DEL RISBE: Razpotje – Velika Ligojna km 0+340 - km 0+740		
IME IN PRIMEK:			ID. ŠT.:		
OVP: Mateja Ganc, u.d.i.g.			CESTA: R2-407/1145 Horjul - Vrhnika		
PI: Mateja Ganc, u.d.i.g.			ŠT. PROJ.: 296/18		
obdelal: Katja Bebar, u.d.i.g.			ŠT. NAČRTA: 296/18-21		
ŠT. ODSEKA: ARHIV. ŠT.:			MERILO: 1:500		
FAZA/OBJEKT: 001.2106			FAZA: IDP		
SIFRA RISBE: G.102.6			ŠT. PRILOGE: G.102.6		
ČRTNA KODA:			SIFRA CC: 2112		
			DATUM: okt. 2018		