
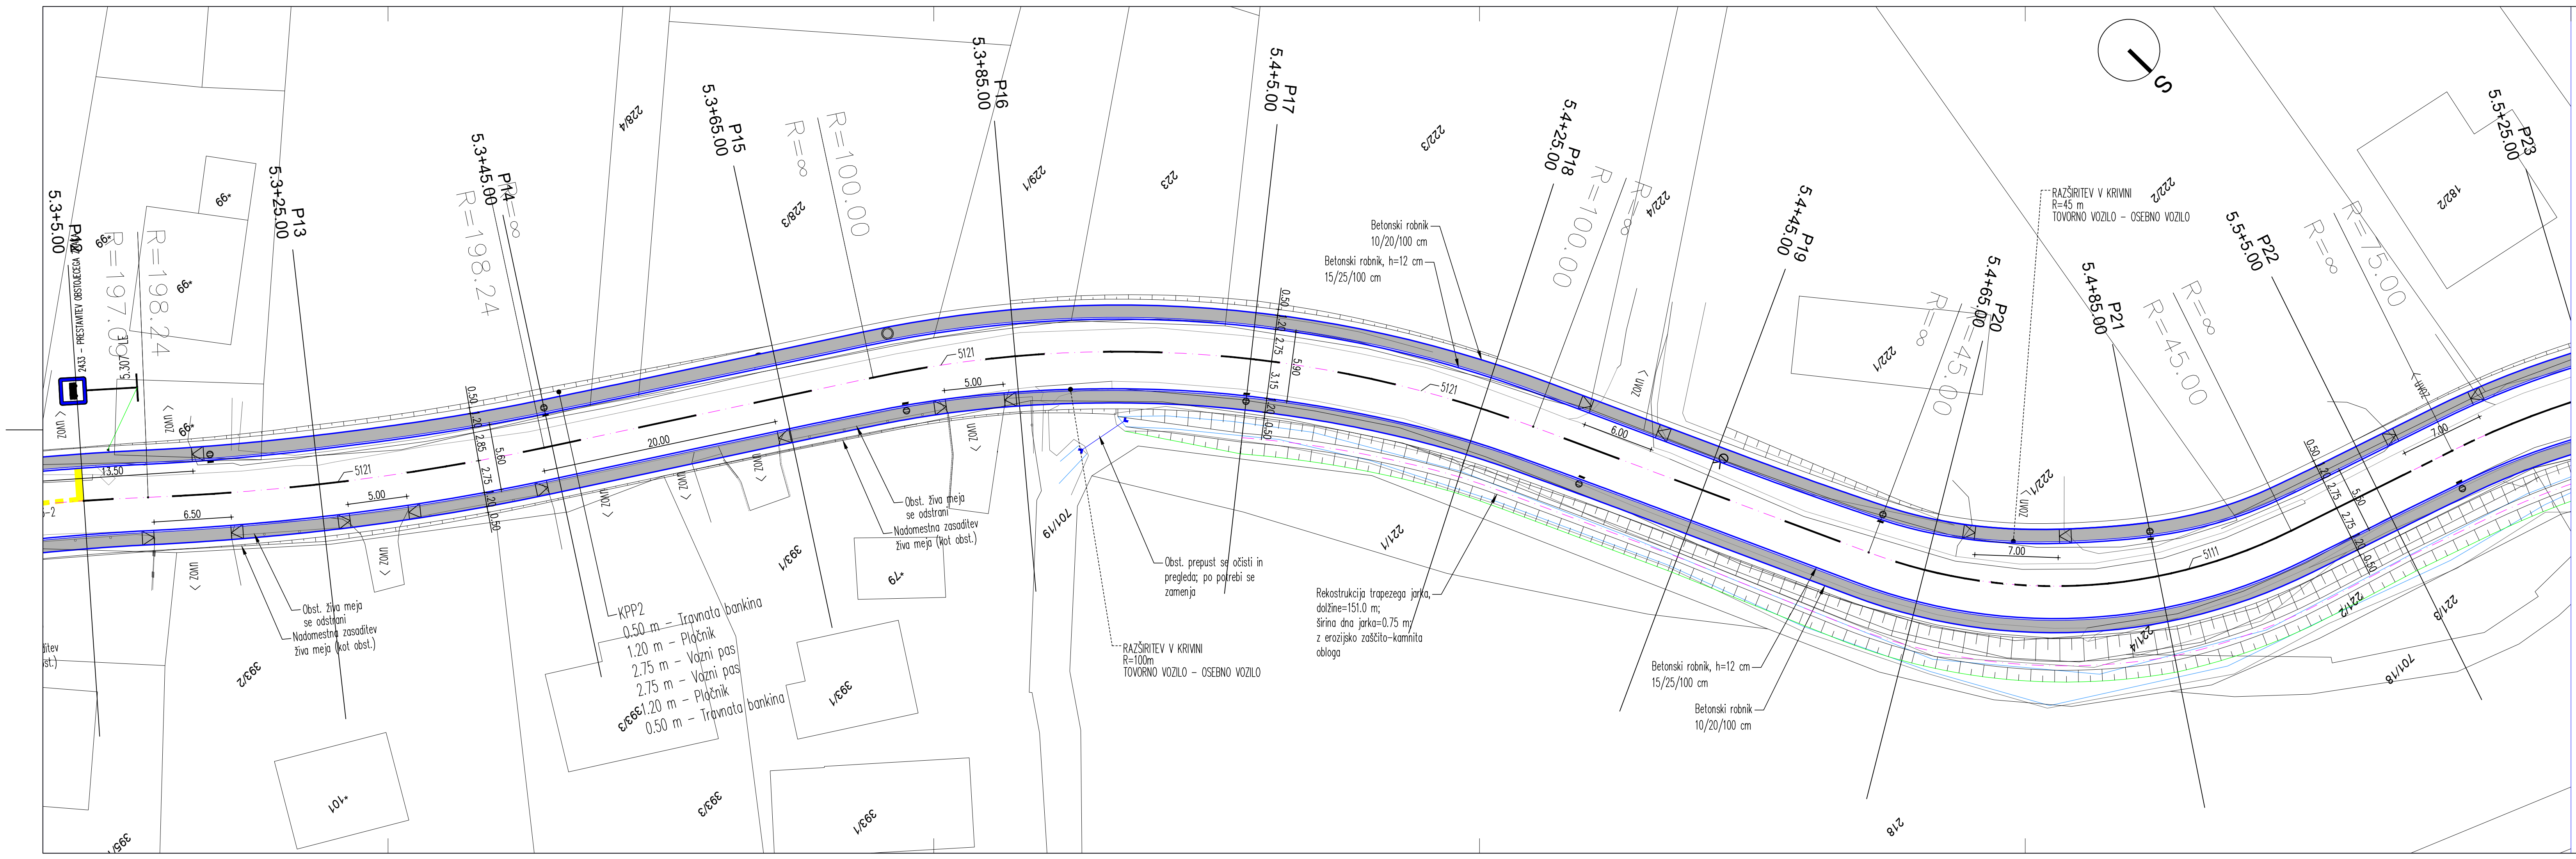
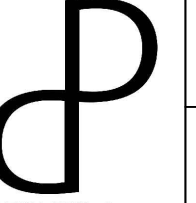
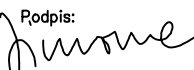
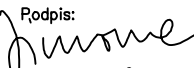


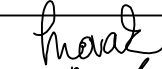

 DROMOS d.o.o., Podbreg 2, 5220 Tolmin info@dromos.si www.dromos.si	Naročnik/Investitor: OBČINA VRHNIKA, TRŽAŠKA 1, 1360 VRHNIKA	
	Naslov projekta/Objekt: Ureditev LC 468031 Podčelo – Podlipa od km 5,105 do km 6,598 – 1.faza	
	Št. projekta: D100	Vodja projekta: mag. Simona Maksimovič, u.d.i.g.
	Št. načrta: D100–2019	ID številka IZS: IZS G–3002 Podpis: 
	Vrsta načrta: Načrt s področja gradbeništva	Pooblaščen inženir: mag. Simona Maksimovič, u.d.i.g.
	Vrsta projekta: PZI	ID številka IZS: IZS G–3002 Podpis: 
	Datum: November 2019	Sodelavci: Suzana Pandža Novak Damjan Gerljevič, u.d.i.vki. 
Vsebinska risba: Situacija: Prometno tehnični podatki P12 – P23		Merilo: 1: 250 Št. priloge: G.3.1