


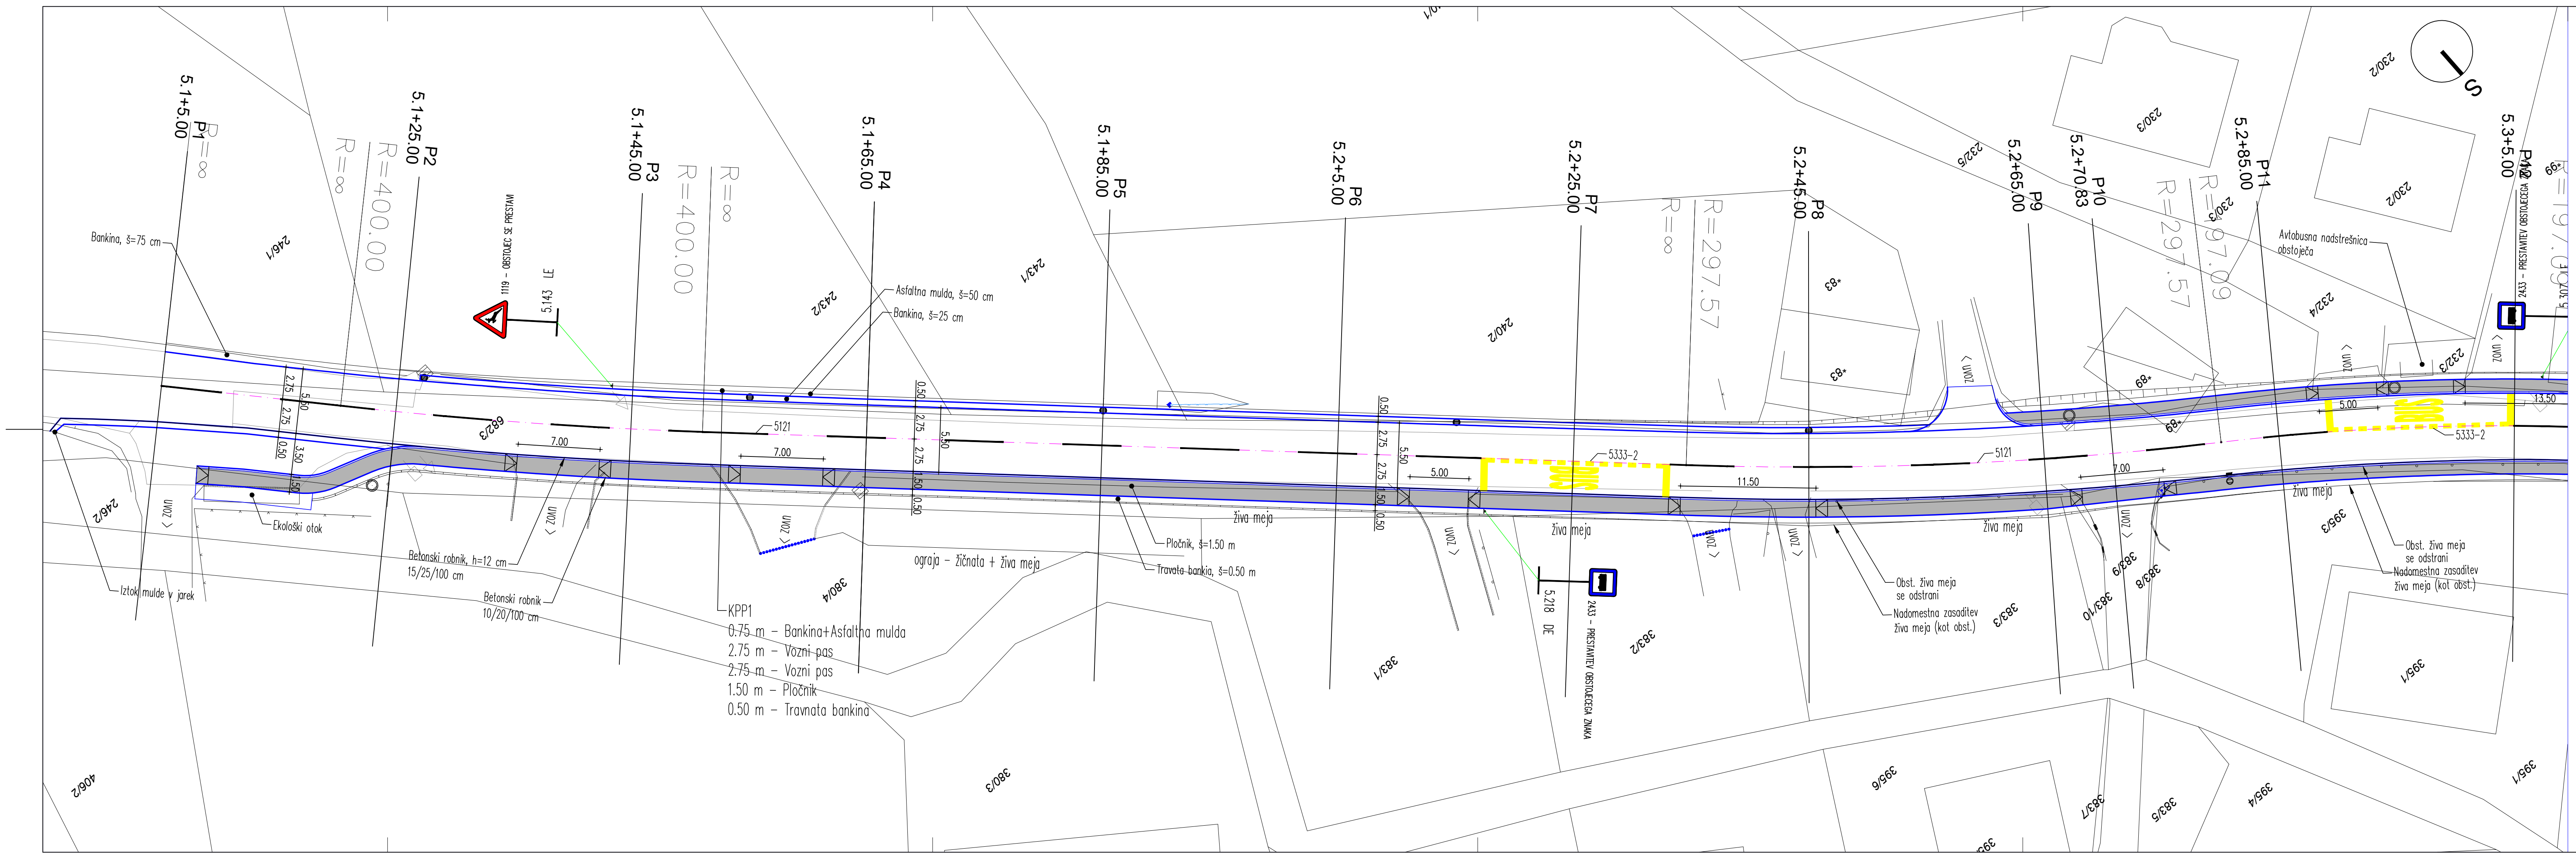

P DROMOS d.o.o.		Naročnik/Investitor: OBČINA VRHNIKA, TRŽAŠKA 1, 1360 VRHNIKA	
DROMOS d.o.o., Podbreg 2, 5220 Tolmin info@dromos.si www.dromos.si		Naslov projekta/Objekt: Ureditev LC 468031 Podčelo – Podlipa od km 5,105 do km 6,598 – 1.faza	
Št. projekta: D100		Vodja projekta: mag. Simona Maksimovič, u.d.i.g.	
Št. načrta: D100-2019		ID številka IZS: IZS G-3002	
Vrsta projekta: Načrt s področja gradbeništva		Podpisani inženir: mag. Simona Maksimovič, u.d.i.g.	
Datum: November 2019		ID številka IZS: IZS G-3002	
Vsebinska risba: Situacija: Prometo tehnični podatki P1 – P12		Sodelavci: Suzana Pandža Novak Damjan Gerljevič, u.d.i.vki.	
		Merilo: 1: 250	
		Št. priloge: G.3	