
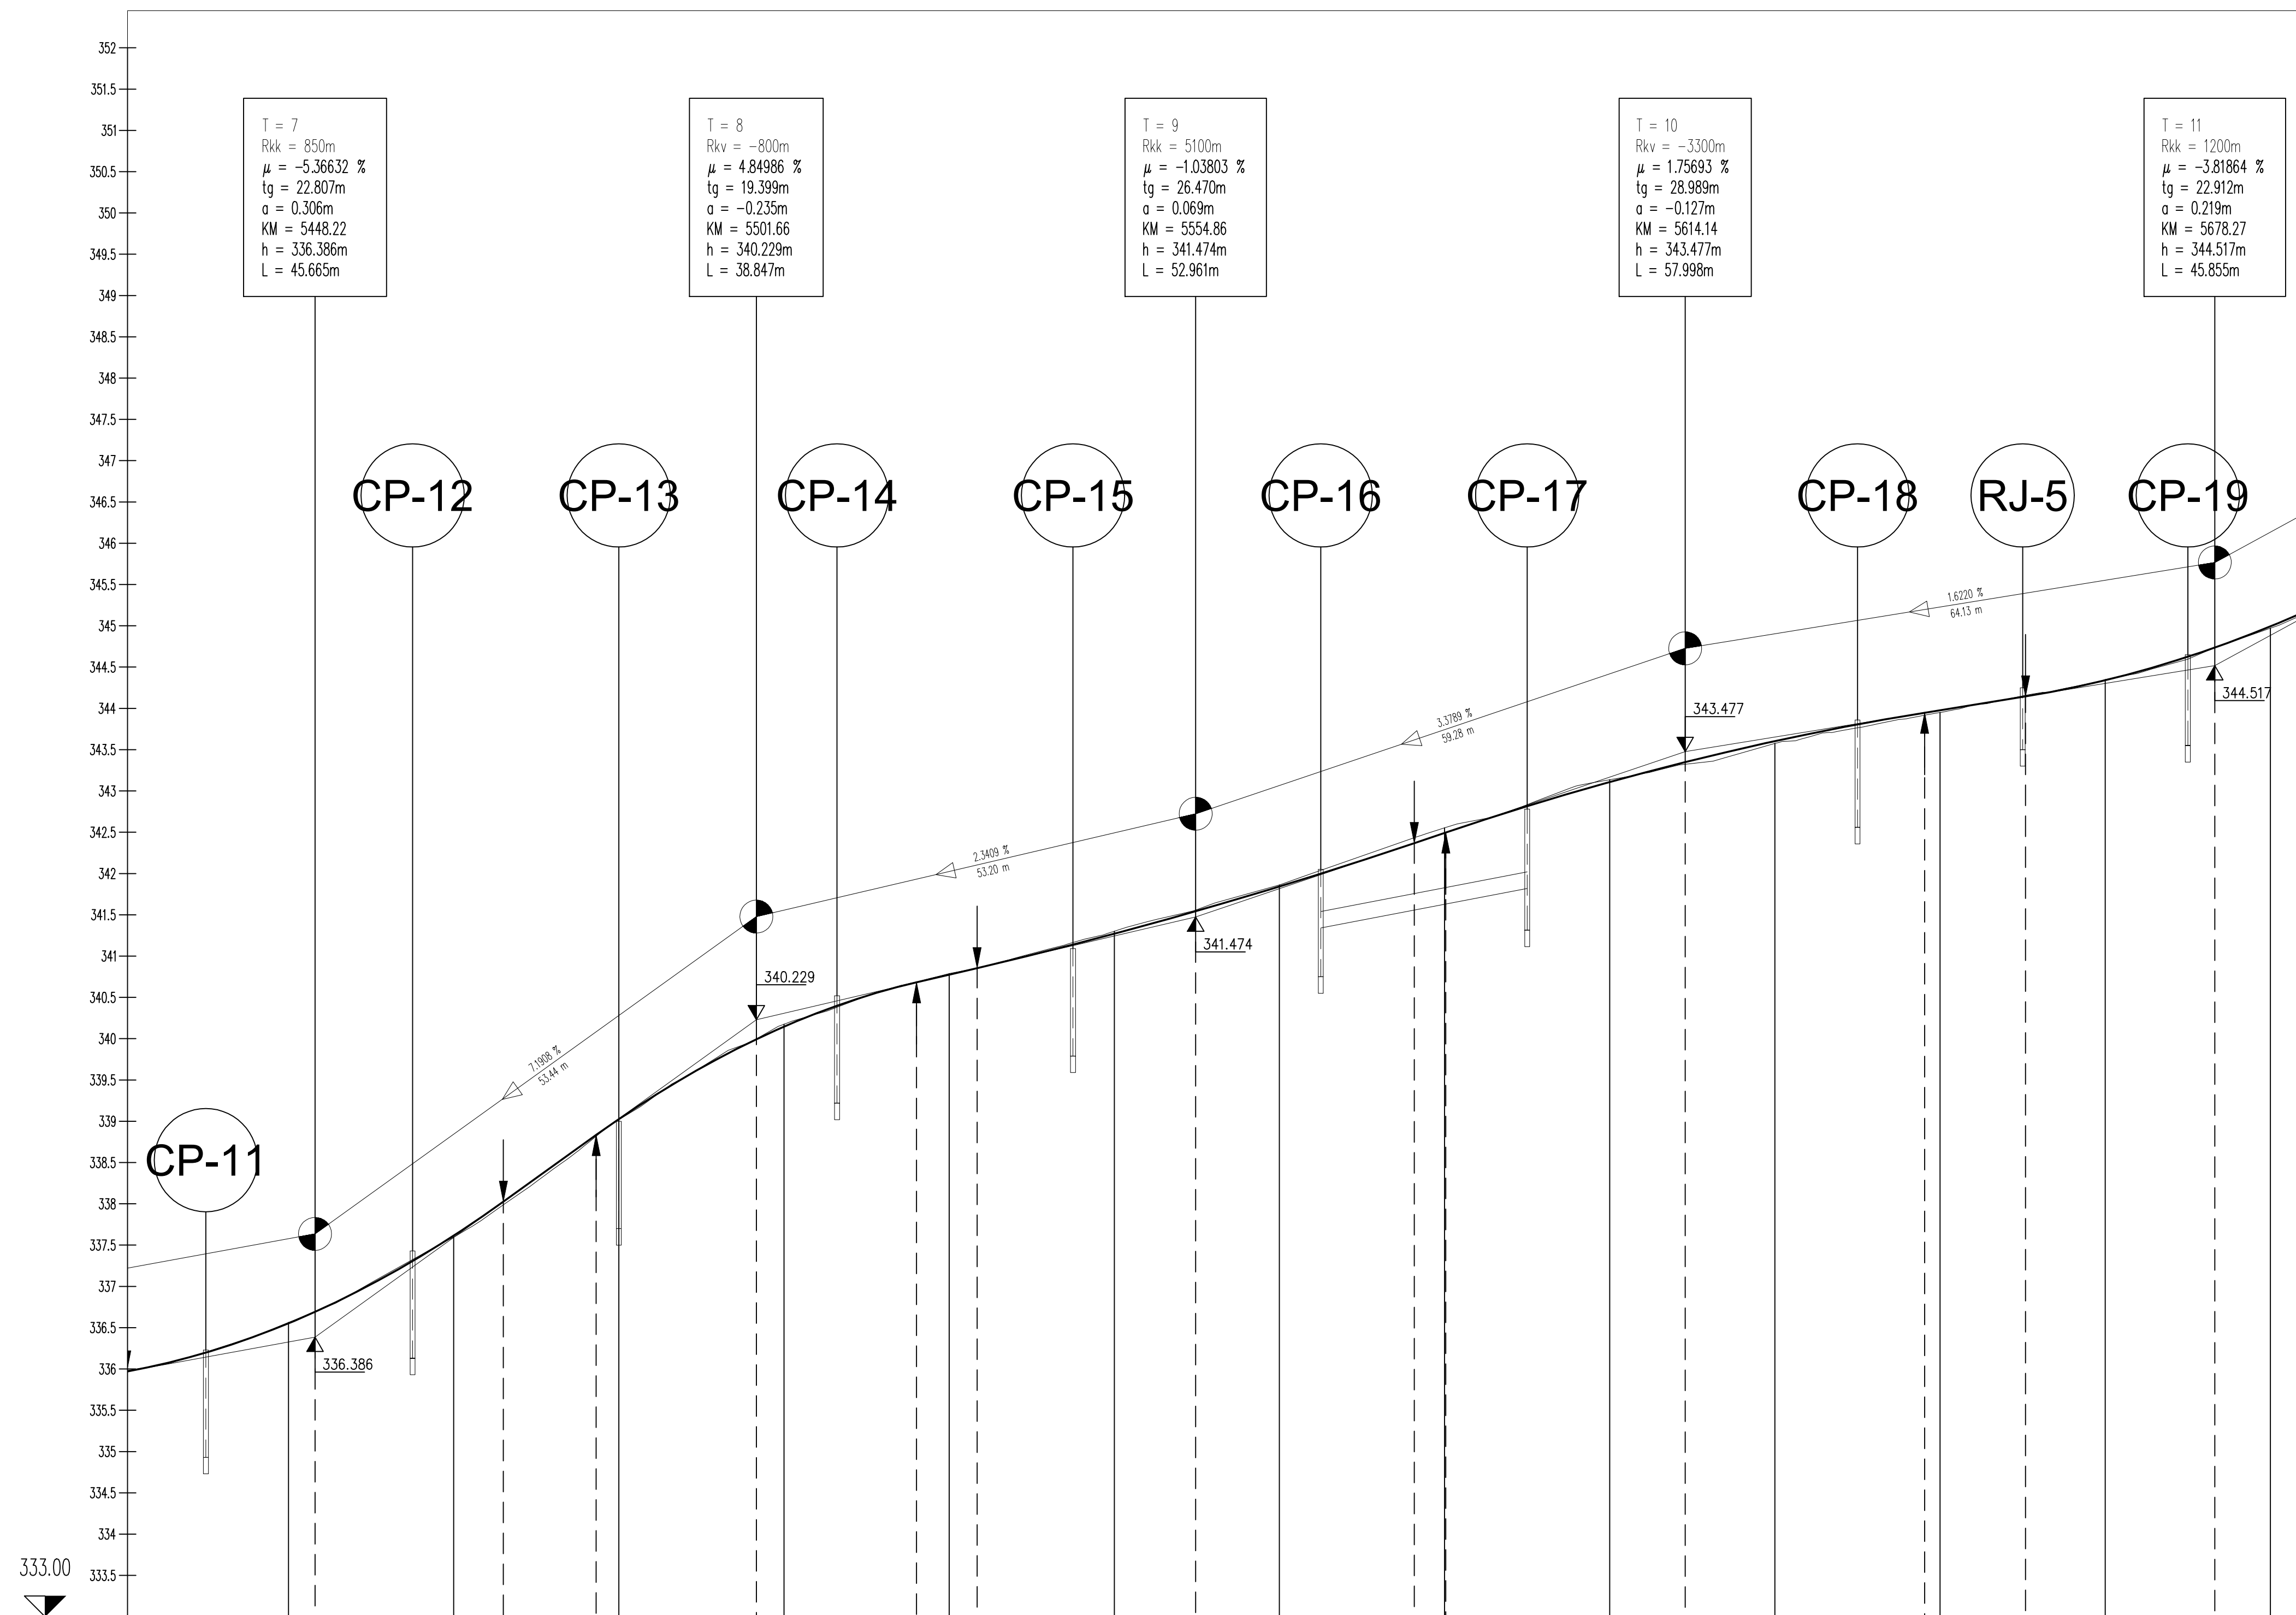
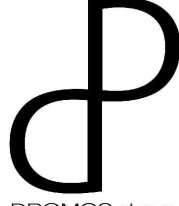
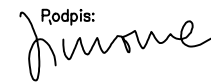
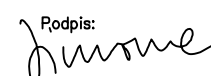


PROFIL-1: OS_1
MERILO 1:500/50

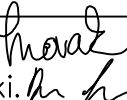

OZNAKE PROFILOV	8	20.00	P19	20.00	P20	20.00	P21	20.00	P22	20.00	P23	20.00	P24	20.00	P25	20.00	P26	20.00	P27	20.00	P28	20.00	P29	20.00	P30	20.00	P31		
STACIONAŽE			45.00		65.00		85.00		5.5	5.00		25.00		45.00		65.00		85.00		5.6	5.00		25.00		45.00		65.00		85.00
KOTE TERENA			336.563		337.597		339.018		340.775		340.787		341.301		341.862		342.554		343.136		343.575		343.950		344.348		344.970		345.592
KOTE NIVELETE			336.653		337.614		339.026		340.146		340.775		341.270		341.843		342.492		343.108		343.603		343.977		344.341		344.992		345.592
PREME IN KRIVINE																													
PREČNI NAGIBI																													

		Naročnik/investitor: OBČINA VRHNIKA, TRŽAŠKA 1, 1360 VRHNIKA	
Naslov projekta/Objekt: Ureditve LC 468031 Podčelo – Podlipa od km 5,105 do km 6,598 – 1.faza			
DROMOS d.o.o., Podbreg 2, 5220 Tolmin info@dromos.si www.dromos.si		Št. projekta: D100	Vodja projekta: mag. Simona Maksimovič, u.d.i.g. ID številka IZS: IZS G-3002
		Št. nobra: D100-2019	Podpis: 
Vrata nobra: Načrt s področja gradbeništv		Pooblašeni inženir: mag. Simona Maksimovič, u.d.i.g.	
Vrata projekta: PZ1		ID številka IZS: IZS G-3002	Podpis: 
Datum: November 2019		Sodelavec: Suzana Pandža Novak Damjan Gerljevič, u.d.i.v.k. 	
Vsebina ribe: Vzdolžni profil P19 – P31		Merilo: 1:500/50	
		Št. priloge: G.7.1	