
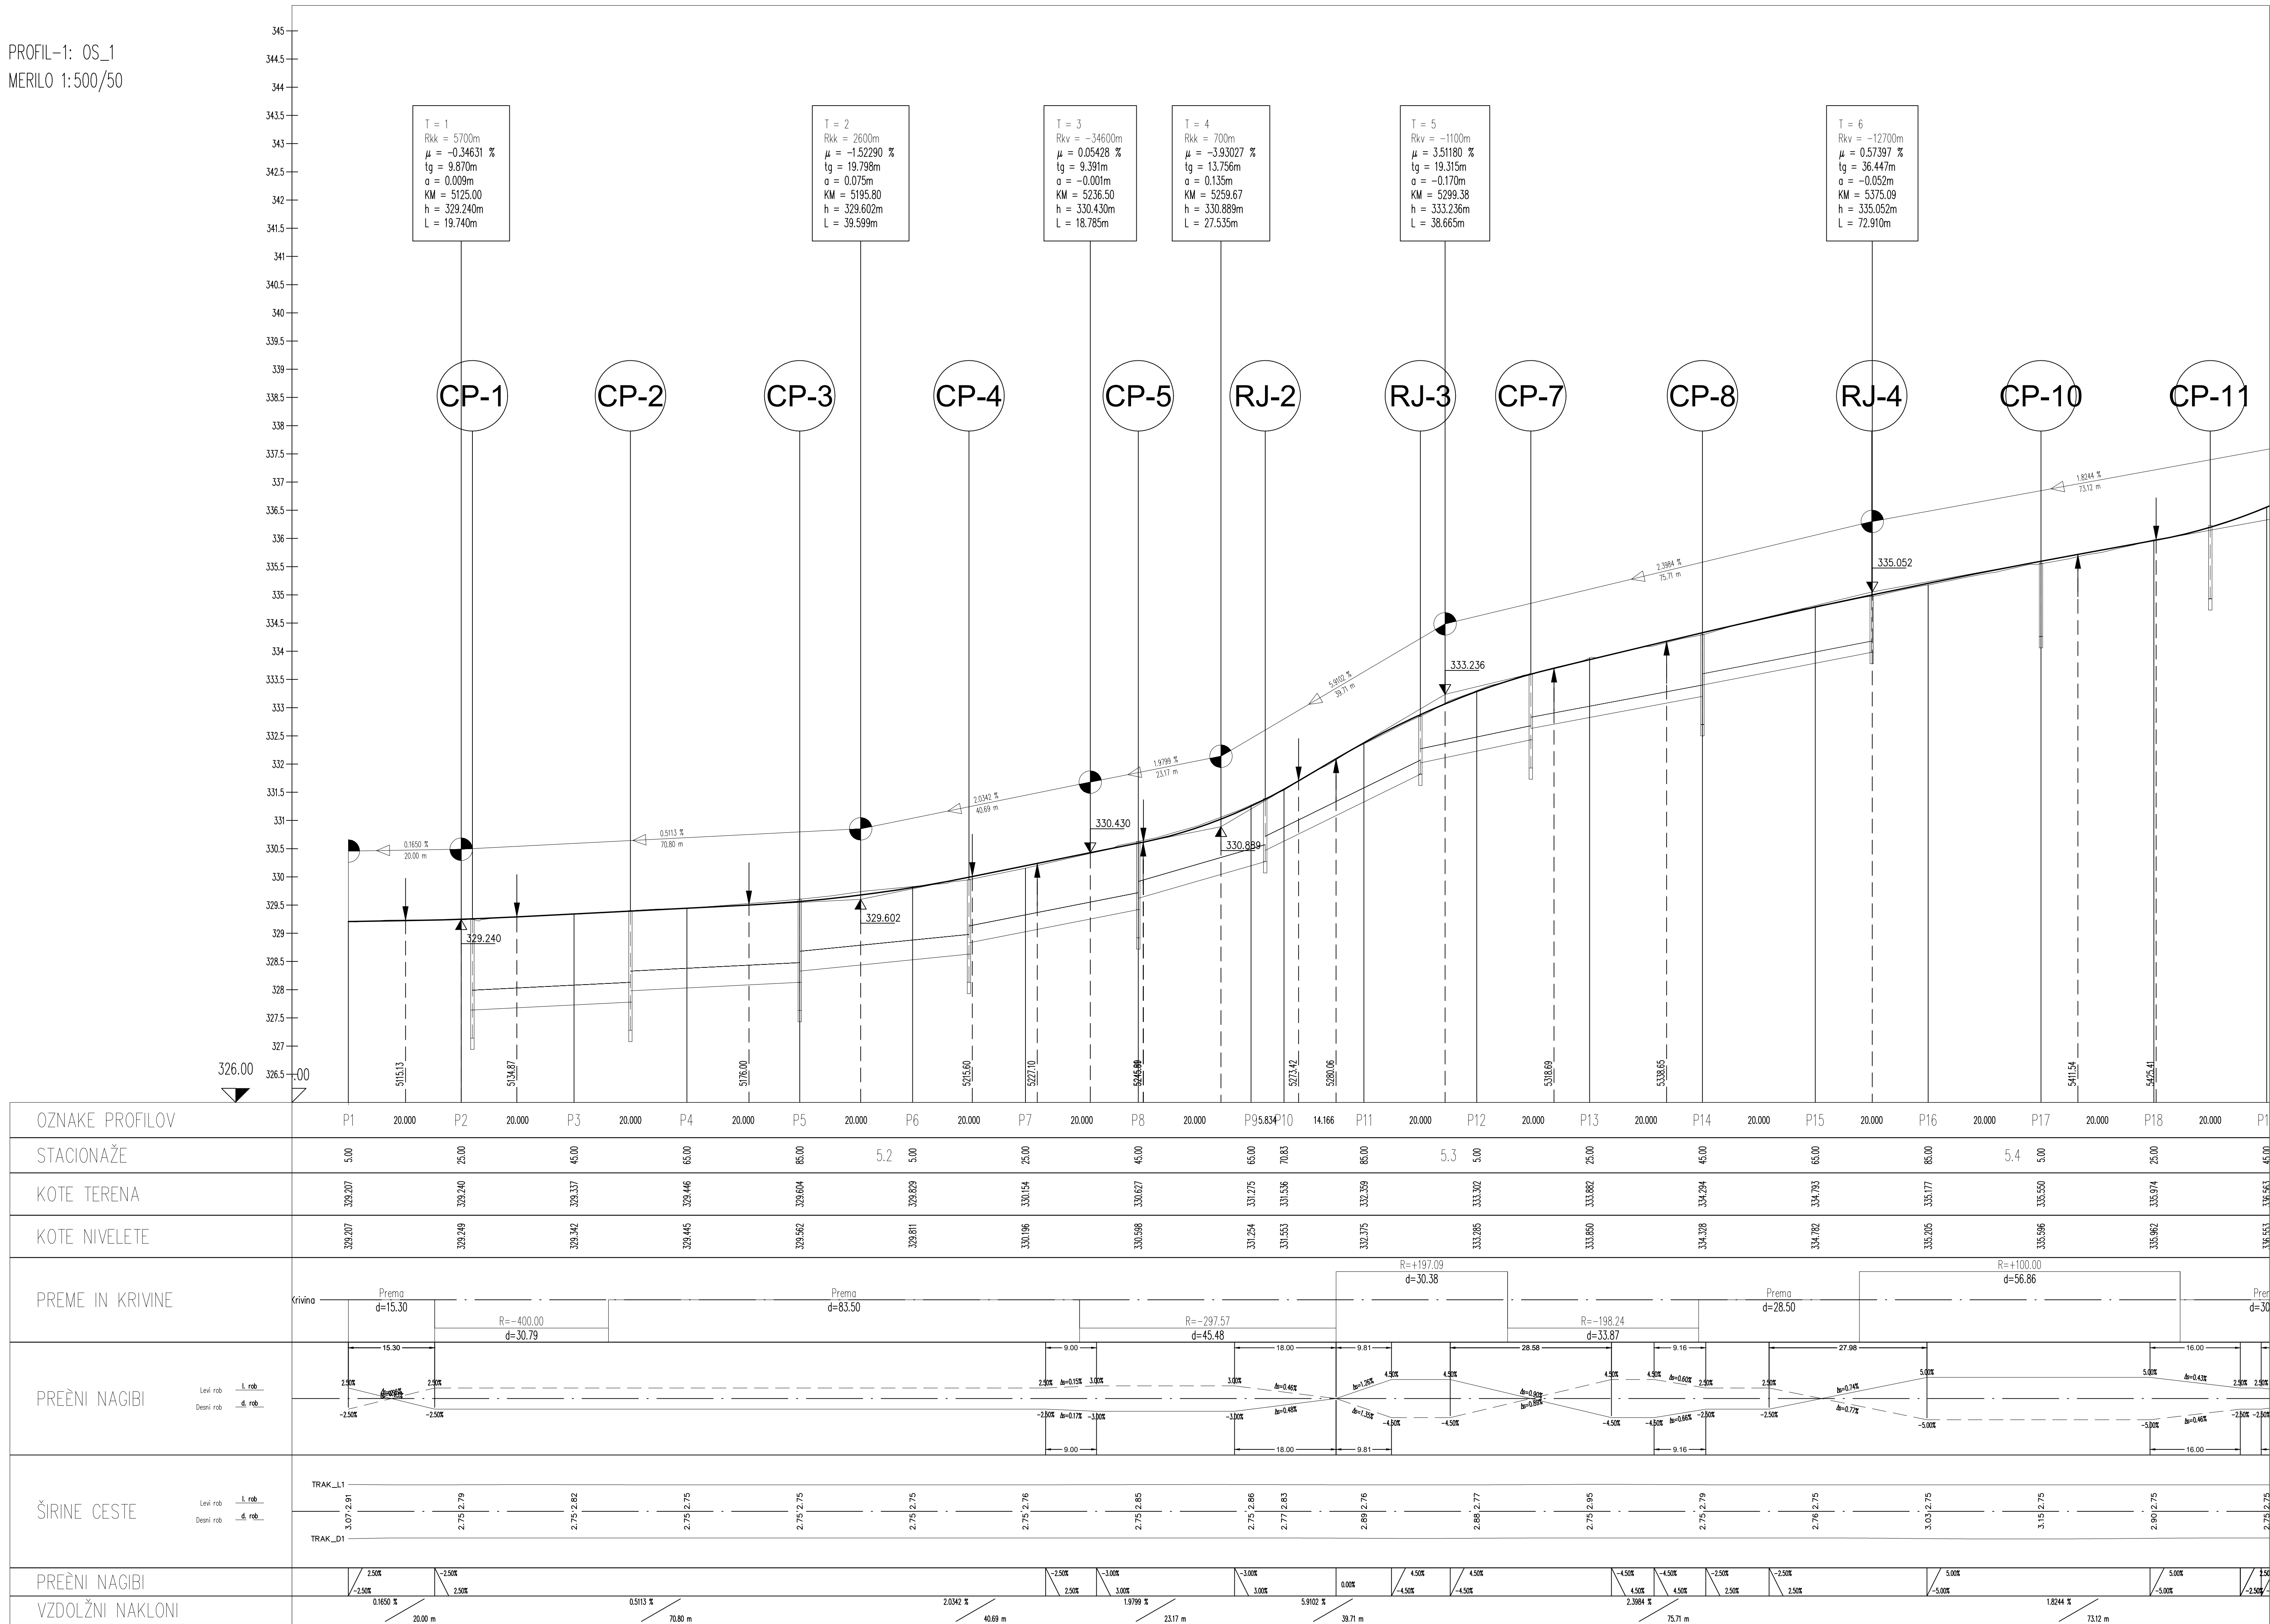


PROFIL-1: OS_1
MERILO 1:500/50

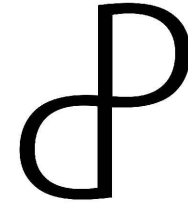

 DROMOS d.o.o. DROMOS d.o.o., Podbreg 2, 5220 Tolmin info@dromos.si www.dromos.si	Naravnost/avtor: OBČINA VRHNIKA, TRŽAŠKA 1, 1360 VRHNIKA	
	Naslov projekta/Objekt: Ureditve LC 468031 Podčelo – Podlipa od km 5,105 do km 6,598 – 1.faza	
	Št. projekta: D100	Vojno projekto: mag. Simona Maksimović, u.d.i.g.
	Št. nacrta: D100-2019	ID število IZS: <i>jurme</i> IZS G-3002
	Vrsta nacrta: Načrt s področja gradbeništva	Posledični inženir: mag. Simona Maksimović, u.d.i.g.
Vrsta projekta: PZI	ID število IZS: <i>jurme</i> IZS G-3002	
Datum: November 2019	Skladnost: Suzana Pandža Novak <i>hvala</i> Damjan Gerčević, u.d.i.k. <i>hvala</i>	
Vsebinsko ribar: Vzдолžni profil P01 – P18	Merilo: 1:500/50 Št. priloge: G.7	