



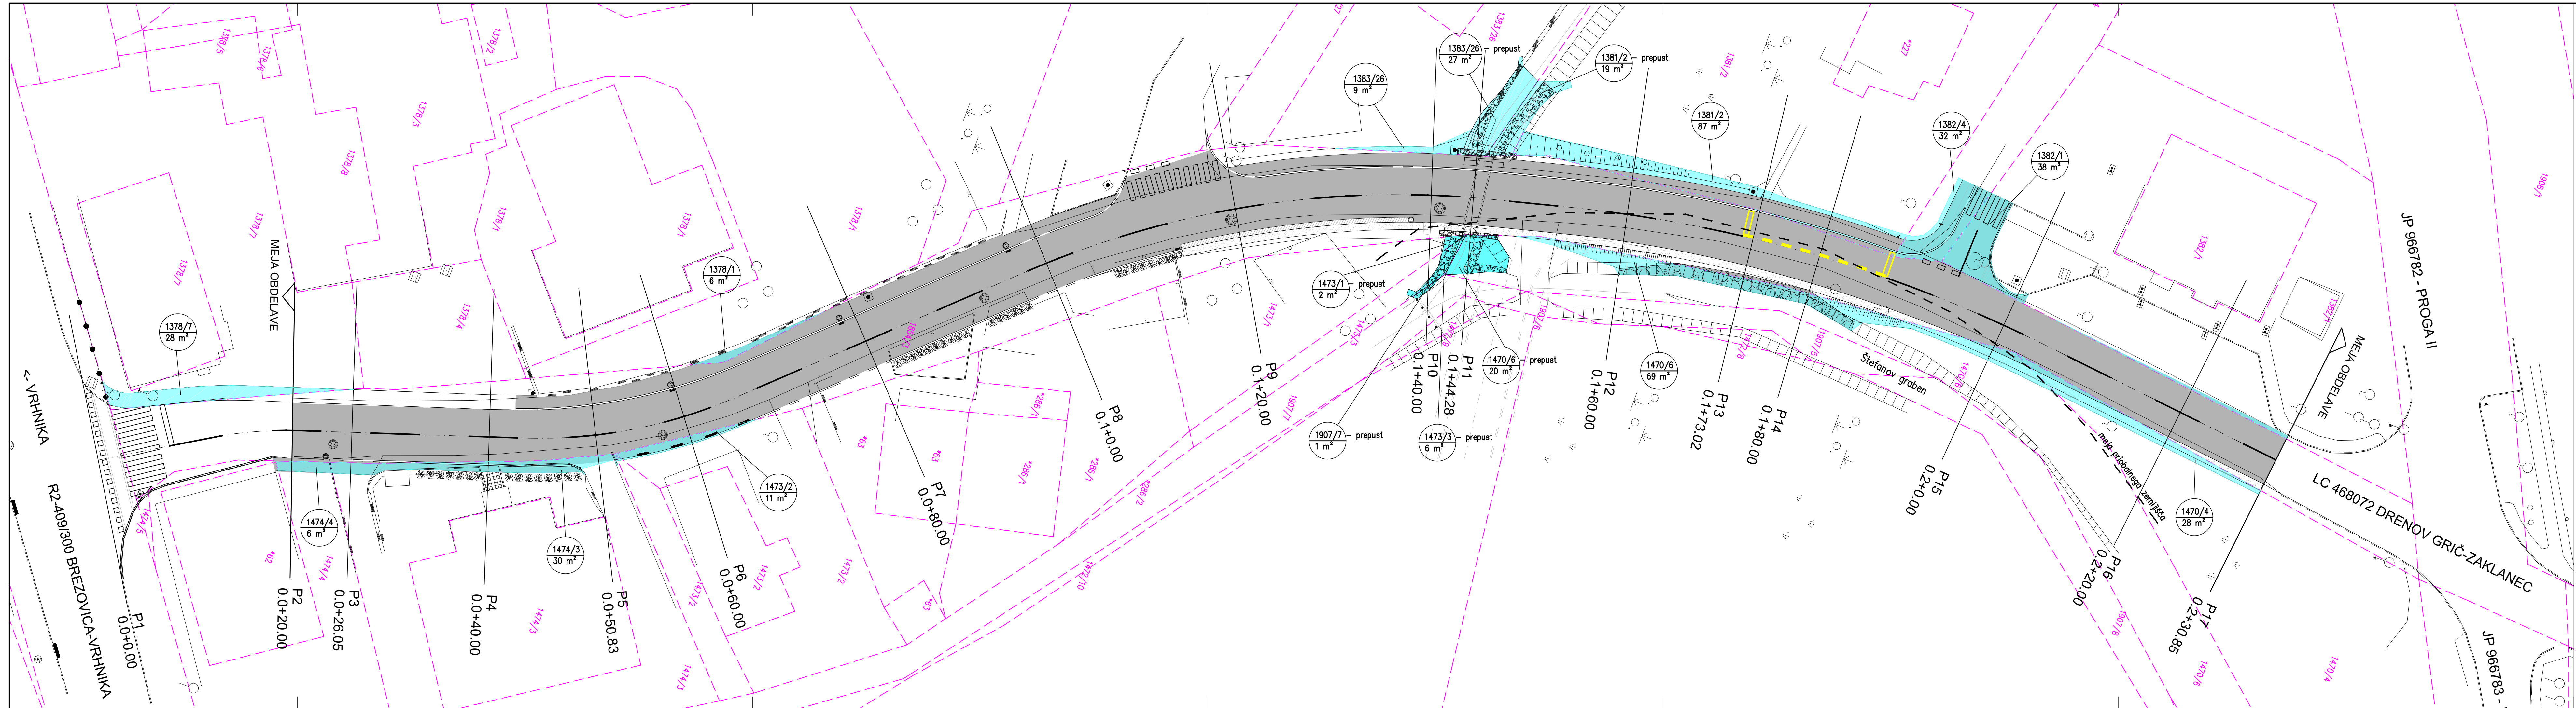

LEGENDA:

- PARCELNA MEJA
- POSEG NA PARCELE, KI NISO V LASTI OBČINE VRHNICA
- MEJA PRIOBALNEGA ZEMLJIŠČA

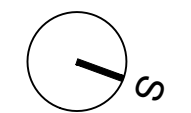

P DROMOS d.o.o. DROMOS d.o.o., Podbreg 2, 5220 Tolmin info@dromos.si www.dromos.si	Naročnik/Investitor: OBČINA VRHNICA, TRŽAŠKA 1, 1360 VRHNICA	
	Naslov projekta/Objekt: UREDITEV PLOČNIKA NA LC468072 DRENOV GR IČ – LESNO BRDO, V DOLŽINI 225m – NOVELACIJA PZI	
	Št. projekta: D105	Vodja projekta: mag. Simona Maksimovič, u.d.i.g.
	Št. načrta: D105–2019	ID številka IZS: IZS G–3002 Podpis: <i>[Signature]</i>
	Vrsta načrta: Drugi gradbeni načrt	Pooblaščen inženir: mag. Simona Maksimovič, u.d.i.g.
	Vrsta projekta: PZI	ID številka IZS: IZS G–3002 Podpis: <i>[Signature]</i>
Datum: Januar 2020		Sodelavci: Suzana Pandža Novak Damjan Gerljevič, u.d.i.vki. <i>[Signature]</i>
Vsebina risbe: Situacija: Katastrski podatki z vrisom predvidenga stanja		Merilo: 1:250 Št. priloge: G.2