
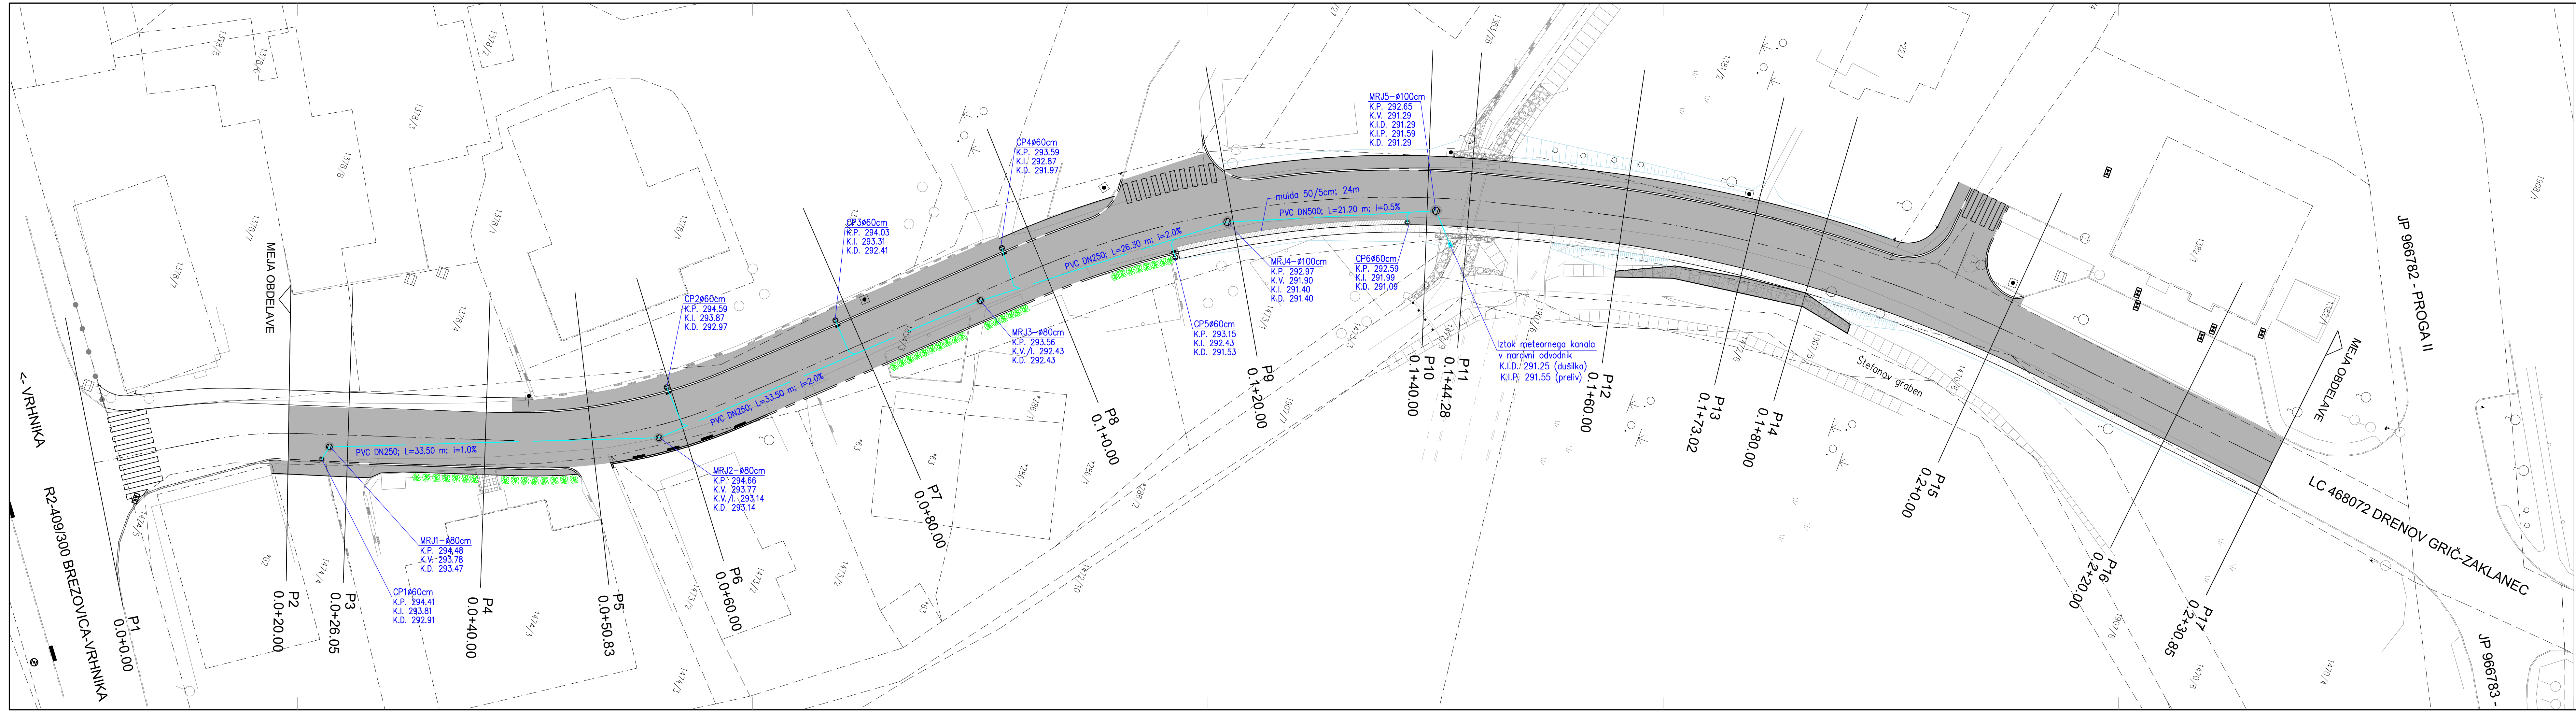
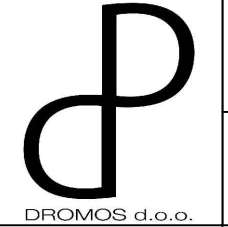
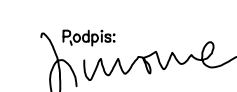


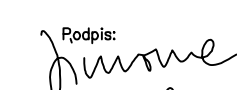

 DROMOS d.o.o. DROMOS d.o.o., Podbreg 2, 5220 Tolmin info@dromos.si www.dromos.si	Naročnik/Investitor: OBČINA VRHNIKA, TRŽAŠKA 1, 1360 VRHNIKA	
	Naslov projekta/Objekt: UREDITEV PLOČNIKA NA LC468072 DRENOV GRİČ – LESNO BRDO, V DOLŽINI 225m – NOVELACIJA PZI	
	Št. projekta: D105	Vodja projekta: mag. Simona Maksimovič, u.d.i.g.
	Št. načrta: D105–2019	ID številka IZS: IZS G–3002 
	Vrsta načrta: Drugi gradbeni načrt	Pooblaščen inženir: mag. Simona Maksimovič, u.d.i.g.
	Vrsta projekta: PZI	ID številka IZS: IZS G–3002 
Datum: Januar 2020		Sodelavci: Sužana Pandža Novak Damjan Gerljevič, u.d.i.vki. 
Vsebina risbe: Situacija: Meteorna kanalizacija		Merilo: 1: 250 Št. priloge: G.5